



გზის კირი მისი ღრმადი
მ 1:100

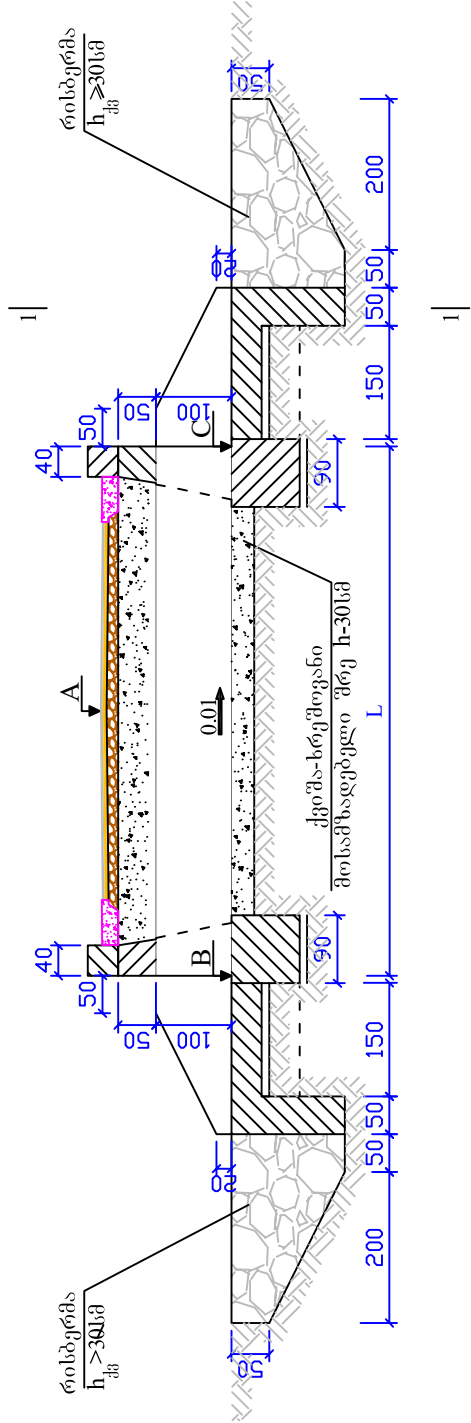


სკელი 1 - 1
მ 1:100

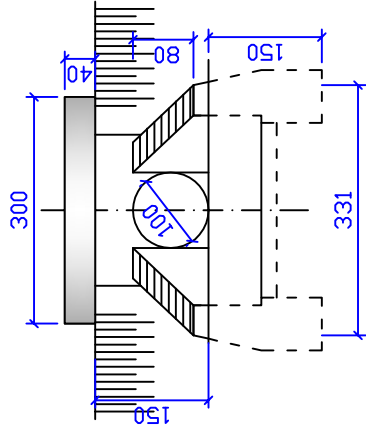


საპროექტო მონაცემების ცხრილი

№№	პკ+	სიგრძეები (მ)			ნიშნულები (მ)		
		L	A	B	C		
1	2	3	4	5	6		
1	5+43	7.0	792.54	790.84	790.77		


ბ ა დ ბ ე დ ი
მ 1:100

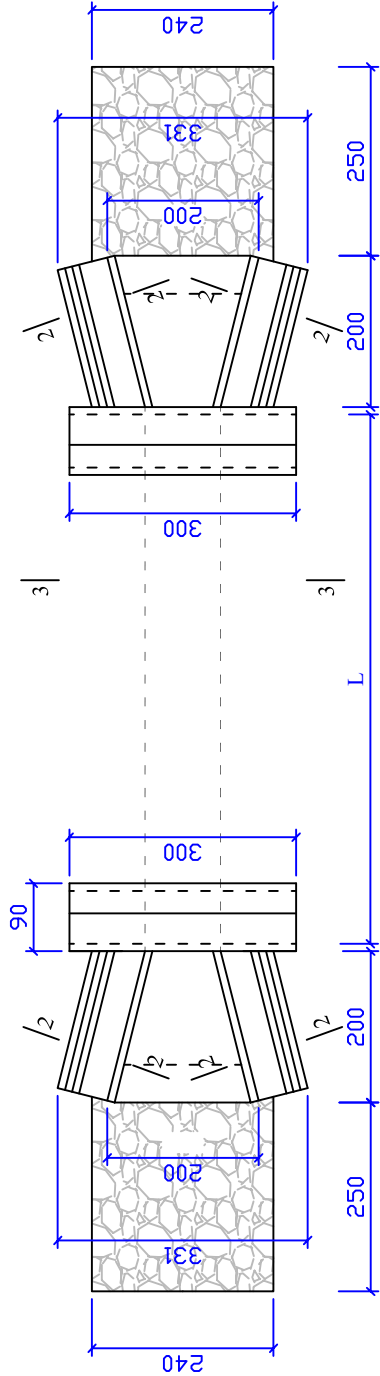


პირდაპირი კედლის კონსტრუქცია
მ 1:100

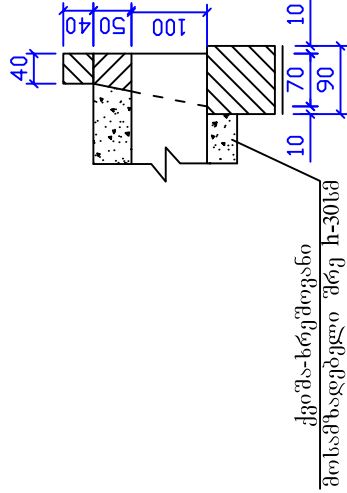

ჭრა 2 - 2
მ 1:100

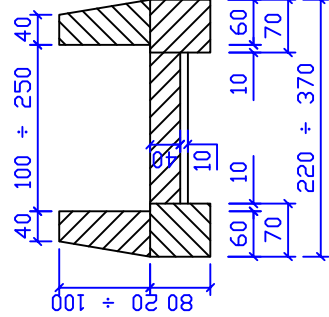

ჭრა 3 - 3
მ 1:100

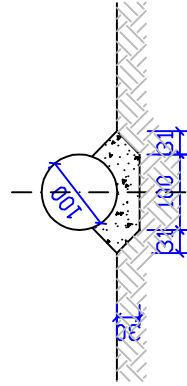

შენიშვნა:

1. მისი კონსტრუქცია მიღებულია ინდივიდუალურად.
2. მისი სათავისები დაპროექტებულია ინდივიდუალურად, მონოლითური ბეტონისაგან
3. სამშენებლო სამუშაოთა მოცულობების უწყისი მოცემულია ცალკე
4. ნახაზზე ზომები მოცემულია სმ-ში, ნიშნულები მ-ში
5. მშენებლობის პროცესში მცირედი კონსტრუქციული ცვლილებები დასაშვებია



სტადია	ფურცელი	ფურცლები
ს.დ.	9	17
შ.პ.ს. "გეოკოლუმი 2001" 2016 წელი		