


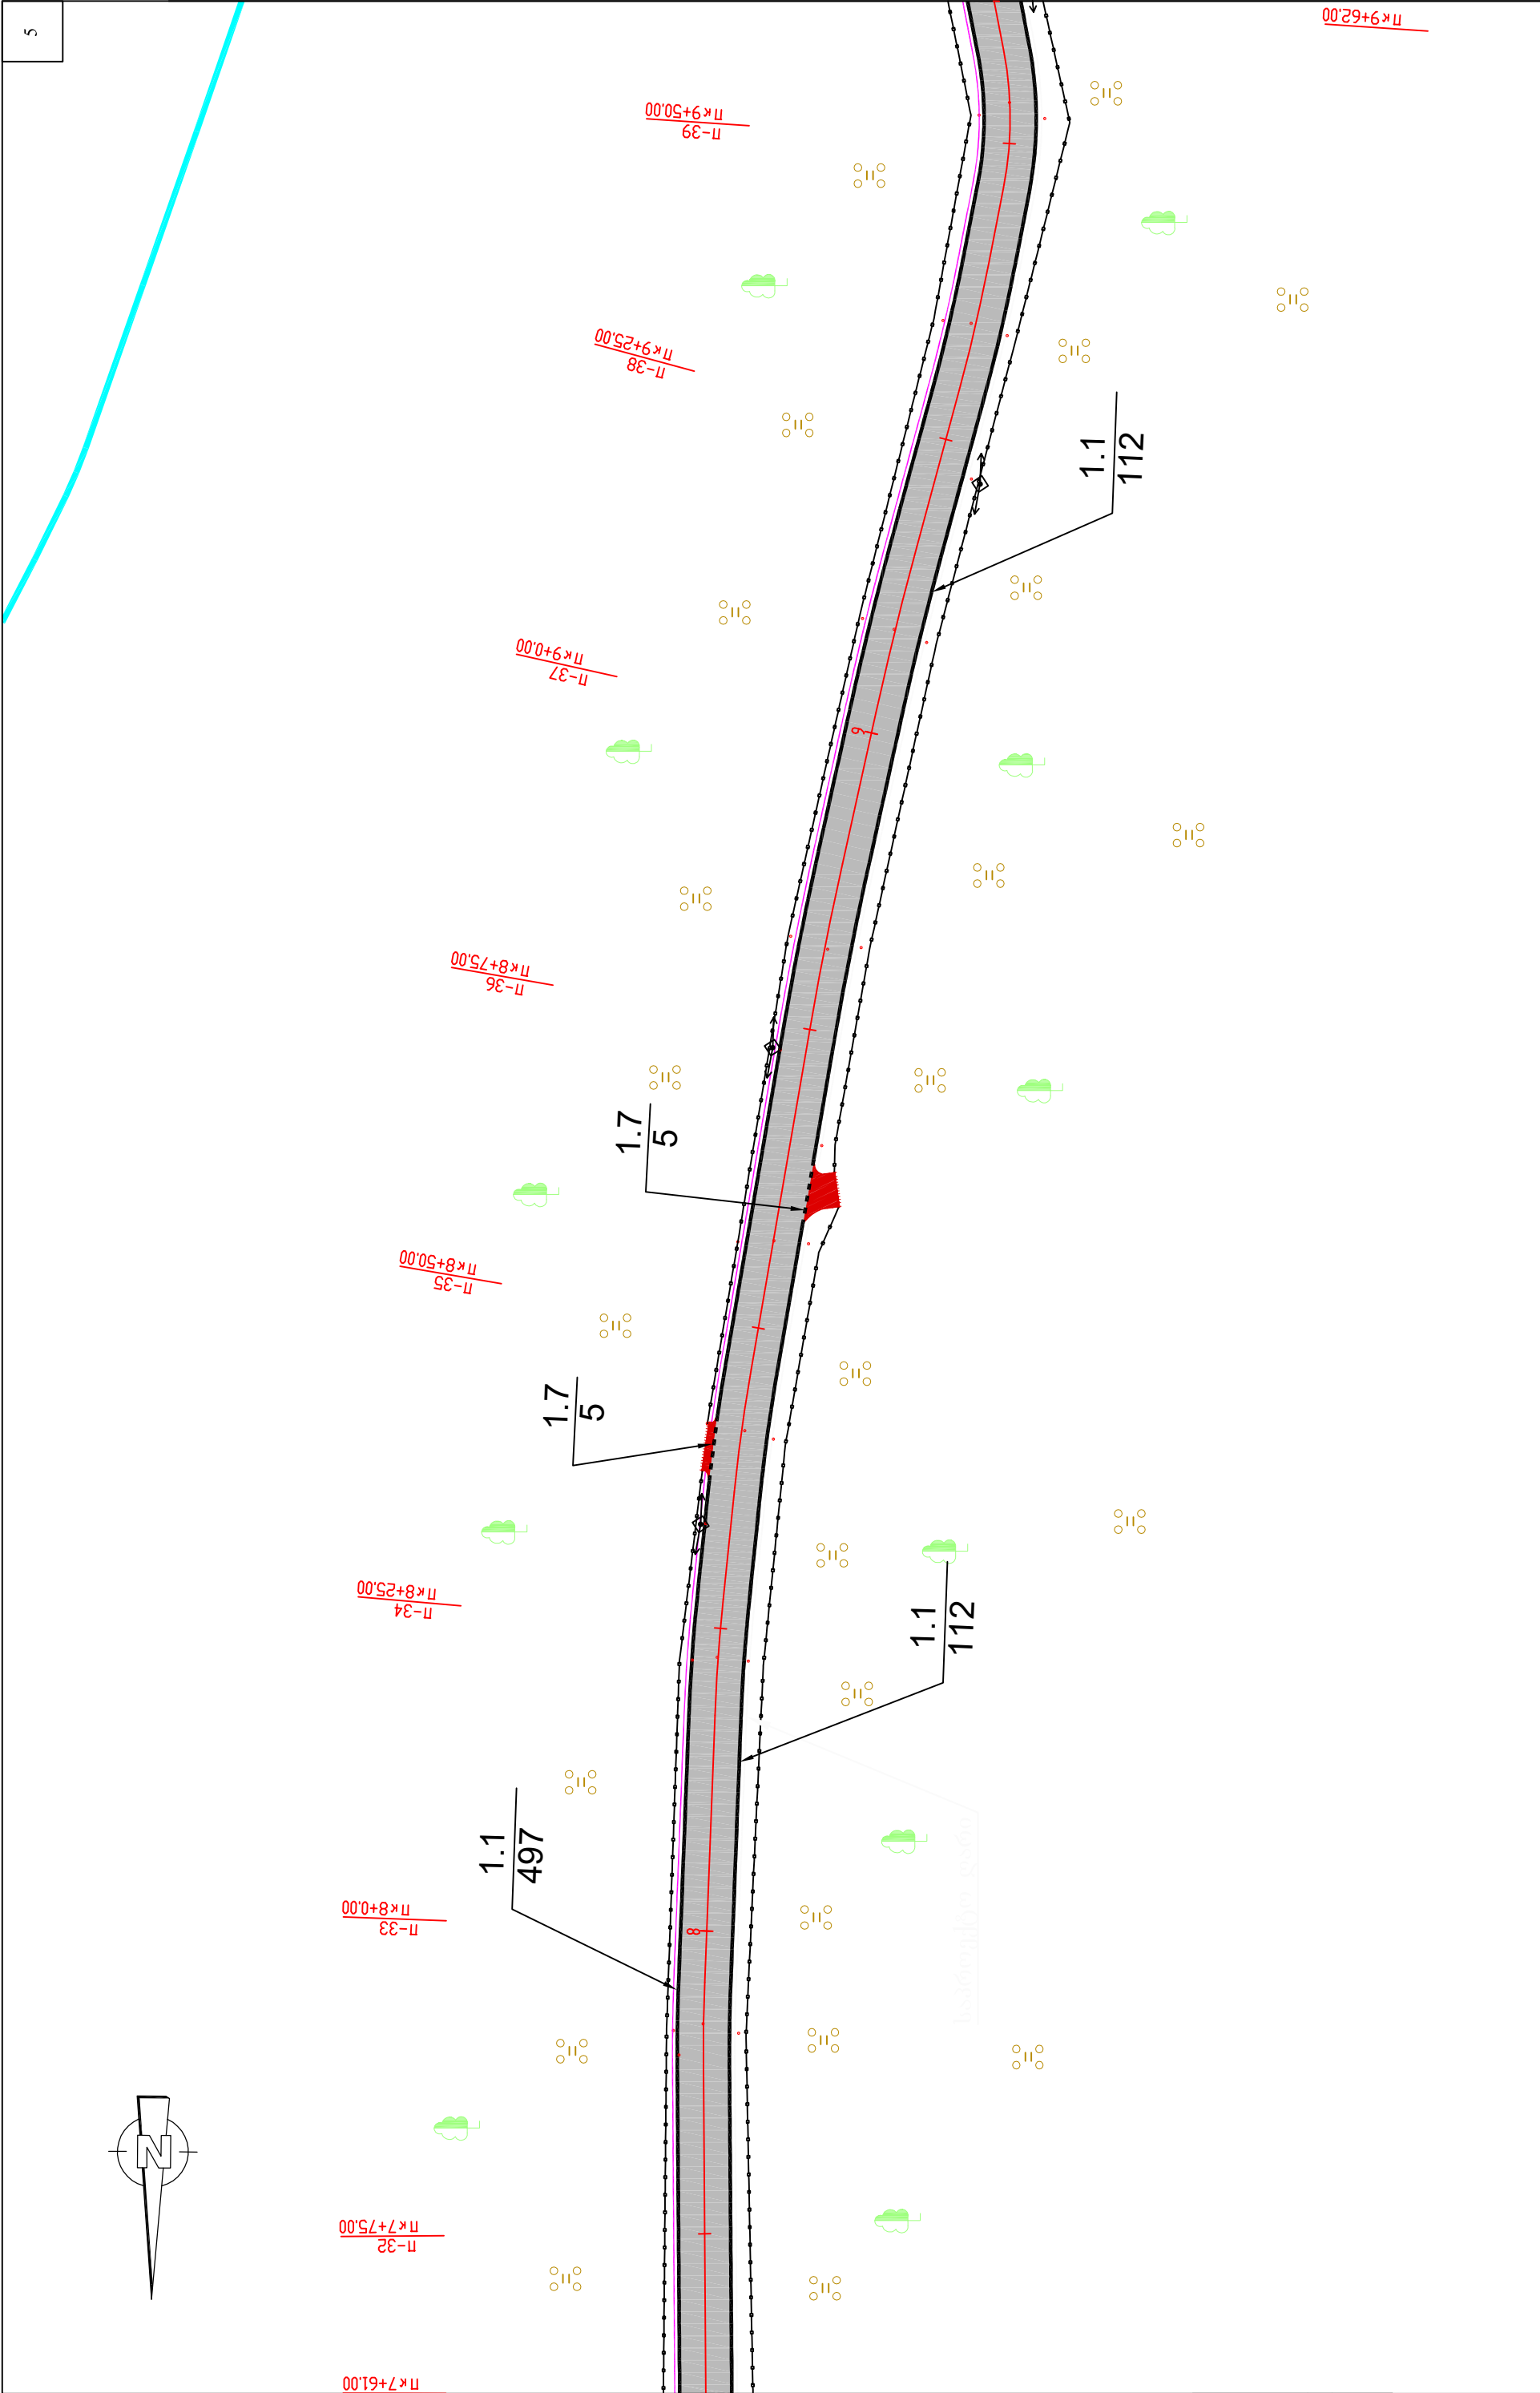

ქარელის მუნიციპალიტეტი ჩიტხევის გზის რეაბილიტაციის სამუშაოები				
	სტადია	ფურცლები	ფურცლები	
	ს.დ.	2	8	
	შპს "გზამკვლევი 2001"			
	2019 წელი			

სიტუაციური გეგმა

პკ7+61 - პკ9+62

შ 1:500