პირველი სართულის გეგმა

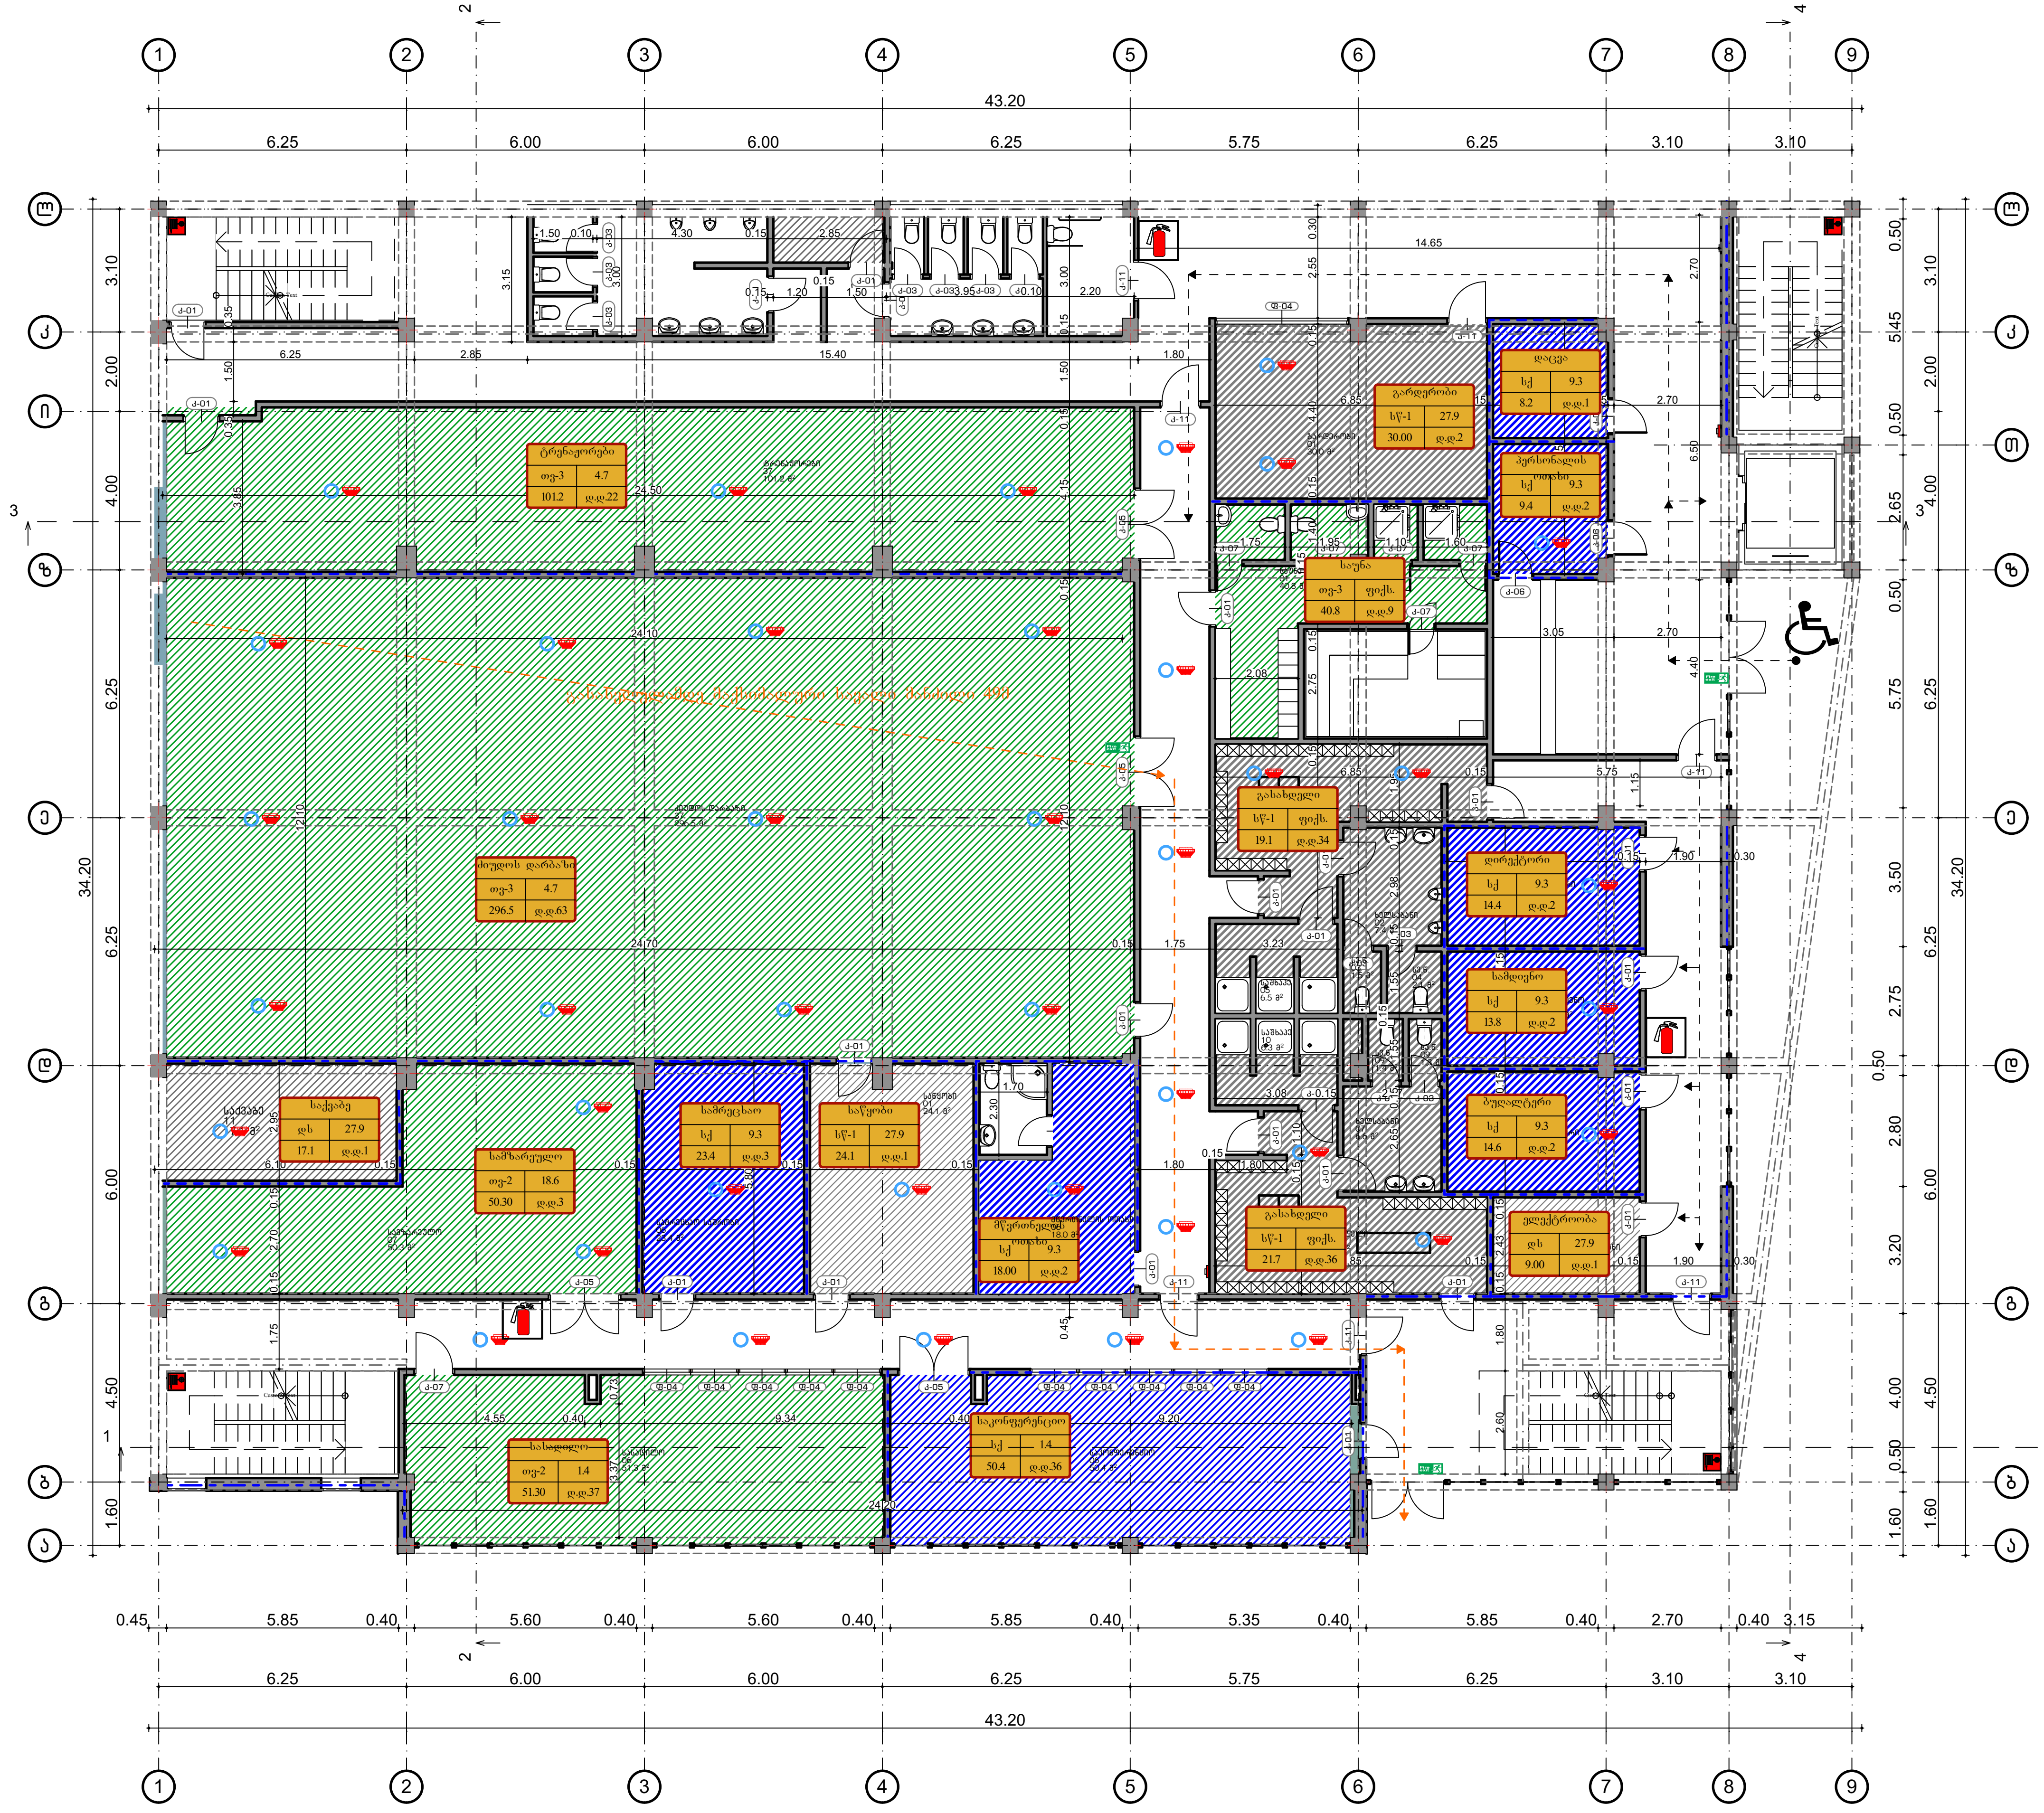

გასასვლელთან მისადგომი სავალი მანძილი
ცხრილი 1016.2

დაკავებულობა	საშხეფი სისტემების გარეშე (მ)	საშხეფი სისტემით (მ)
სქ	60	90
თვ-2;თვ-3	60	75
დს	90	120

‒ ‒ — ‒ ‒	კედლის ცეცხლმედეგობა (1 სთ.)
‒ — ‒ ‒ ‒	კედლის ცეცხლმედეგობა (2 სთ.)
▨	საქმიანი ჯგუფი სქ
▨	თავშეყრის ჯგუფი თვ-2
▨	სასაწყობე ჯგუფი სწ-1
▨	დამხმარე ჯგუფი დს

მაქსიმალური ფართობის დაშვება თითო დამკავებელზე
ცხრილი 1004.1.2

დაკავებულობა	აღწერილობა	ფართი მ²	დაკავებულობის დატვირთვის ფაქტორი	დ.დ.
თვ-3	ტრენაჟორები	101.2	4.7	22
თვ-3	ძიუდოს დარბაზი	296.5	4.7	63
თვ-2	სამზარეულო	50.30	18.6	3
თვ-2	სასადილო	51.30	1.4	37
სქ	დირექტორი	14.4	9.3	2
სქ	სამდივნო	13.8	9.3	2
სქ	ბუღალტერი	14.6	9.3	2
სქ	მწვრთნელის ოთახი	18.0	9.3	2
სქ	სამრეცხაო	23.4	9.3	3
სქ	საკონფერენციო	50.4	1.4	36
სქ	პერსონალის ოთახი	9.4	9.3	2
სქ	დაცვა	8.2	9.3	1
სწ-1	გარდერობი	30.0	27.9	2
სწ-1	საწყობი	24.1	27.9	1
დს	საქვაბე	17.1	27.9	1
დს	ელექტროობა	9.0	27.9	1
მთლიანი სართულის დაკავებულობის დატვირთვა				180

პირობითი აღნიშვნები:

დამკვეთი:
დუშეთის მუნიციპალიტეტის მერია

საპროექტო: **GeorgianHouse**
Architrcture Design Contruction
ქუჩა: ალ.ყაზბეგის12ა. Adress:Al. Kazbegi ave. 12a
ქალაქი: თბილისი City:Tbilisi
ქვეყანა: საქართველო Country:Georgia
საფოსტო კოდი: 0160 Postcode:0160

პროექტის სტატუსი:
სახანძრო უსაფრთხოება

შემსრუბლები:
პროექტის ავტორები:
თ. დვალი
ა. ხასია

პროექტის დასახელება:
დუშეთის მუნიციპალიტეტის ქ.

ნახაზის დასახელება:
პირველი სართულის გეგმა

მასშტაბი:

ფურცელი
ა-06

A3

მეორე სართულის გეგმა

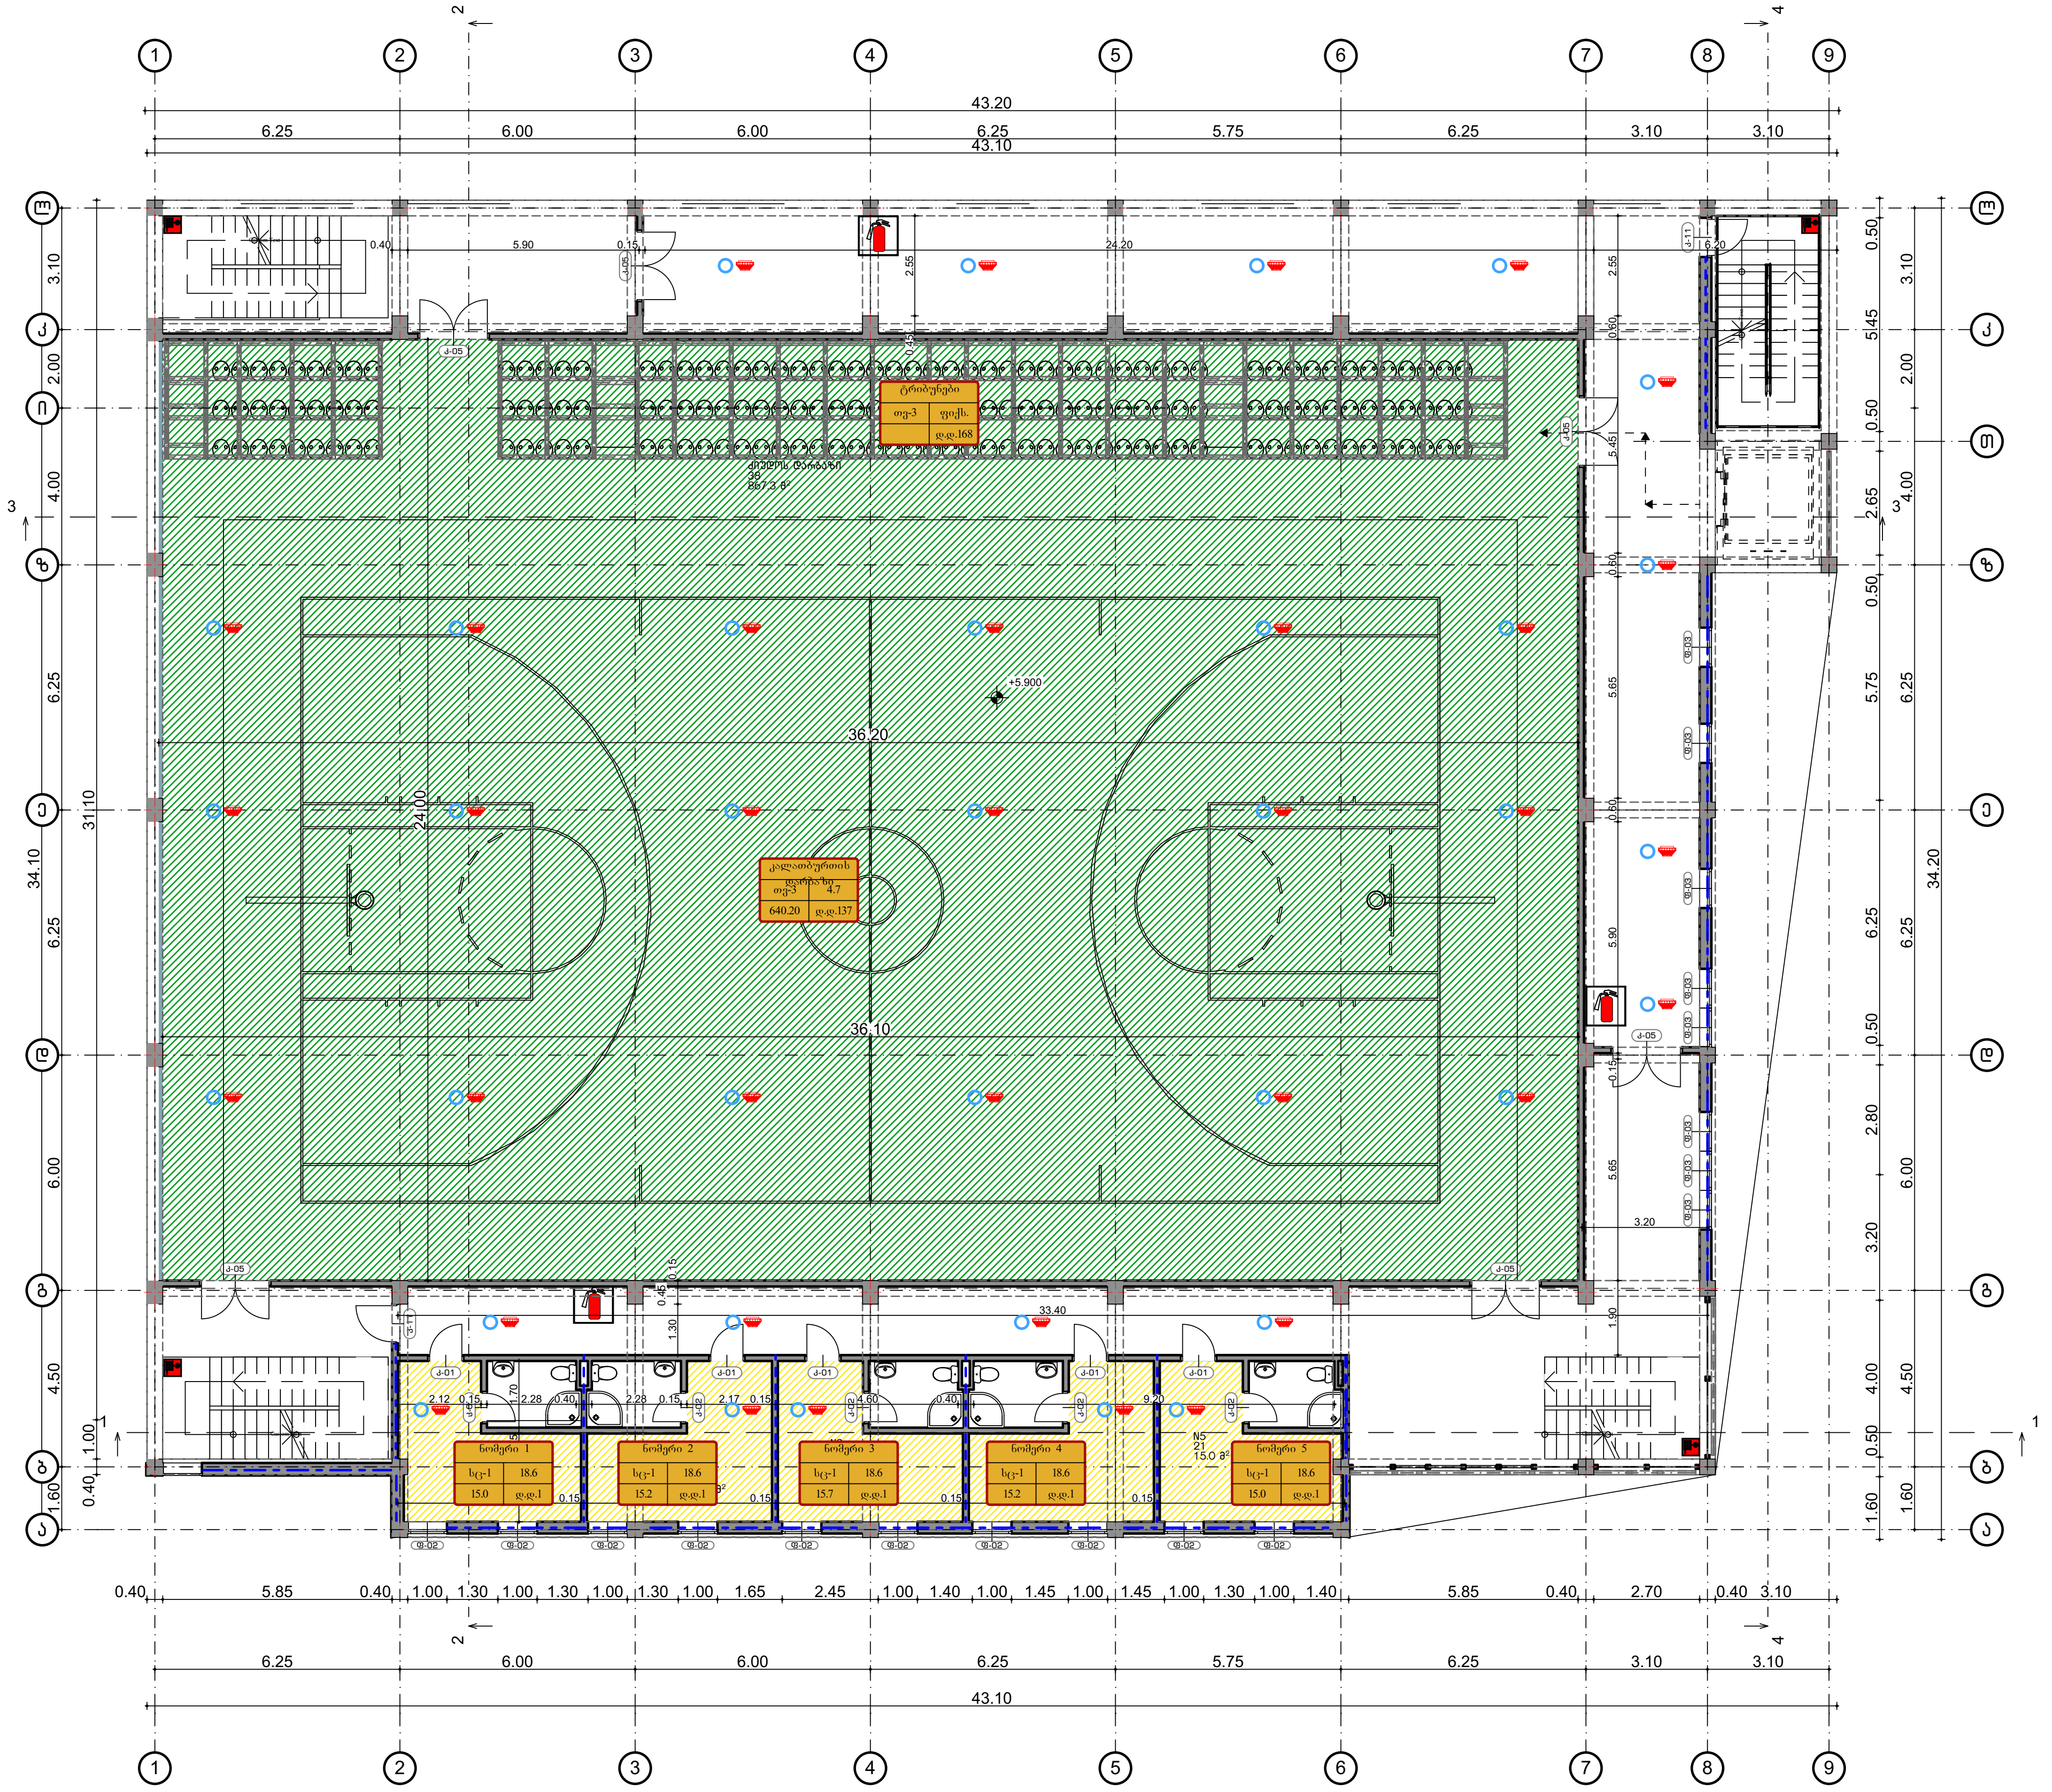

გასასვლელთან მისადგომი სავალი მანძილი
ცხრილი 1016.2

დაკავებულობა	საშხეფი სისტემების გარეშე (მ)	საშხეფი სისტემით (მ)
სც-1	60	90
თვ-2;თვ-3	60	75

▬ ▬ ▬	კედლის ცეცხლმედეგობა (1 სთ.)
▬ ▬ ▬	კედლის ცეცხლმედეგობა (2 სთ.)
🟩	თავშეყრის ჯგუფი თვ-3
🟨	საცხოვრებელი ჯგუფი სც-1

მაქსიმალური ფართობის დაშვება თითო დამკავებელზე
ცხრილი 1004.1.2

დაკავებულობა	აღწერილობა	ფართი მ²	დაკავებულობის დატვირთვის ფაქტორი	დ.დ.
თვ-3	კალათბურთის დარბაზი	640.20	4.7	137
თვ-3	ტრიბუნები		ფიქს.	168
სც-1	ნომერი 1	15.0	18.6	1
სც-1	ნომერი 2	15.2	18.6	1
სც-1	ნომერი 3	15.7	18.6	1
სც-1	ნომერი 4	15.2	18.6	1
სც-1	ნომერი 5	15.0	18.6	1
მთლიანი სართულის დაკავებულობის დატვირთვა				310

პირობითი აღნიშვნები:

დამკვეთი:
დუშეთის მუნიციპალიტეტის მერია

საპროექტო: GeorgianHouse
Architrcture Design Contruction
ქუჩა: ალ.ყაზბეგის12ა. Adress:Al. Kazbegi ave. 12a
ქალაქი: თბილისი City:Tbilisi
ქვეყანა: საქართველო Country:Georgia
საფოსტო კოდი: 0160 Postcode:0160

პროექტის სტატუსი:
სახანძრო უსაფრთხოება

შემსრუბლები:
პროექტის ავტორები:
თ. დვალი
ა. ხასია

პროექტის დასახელება:
დუშეთის მუნიციპალიტეტის ქ.

ნახაზის დასახელება:
მეორე სართულის გეგმა

მასშტაბი:

ფურცელი
ა-07

A3

მესამე სართულის გეგმა

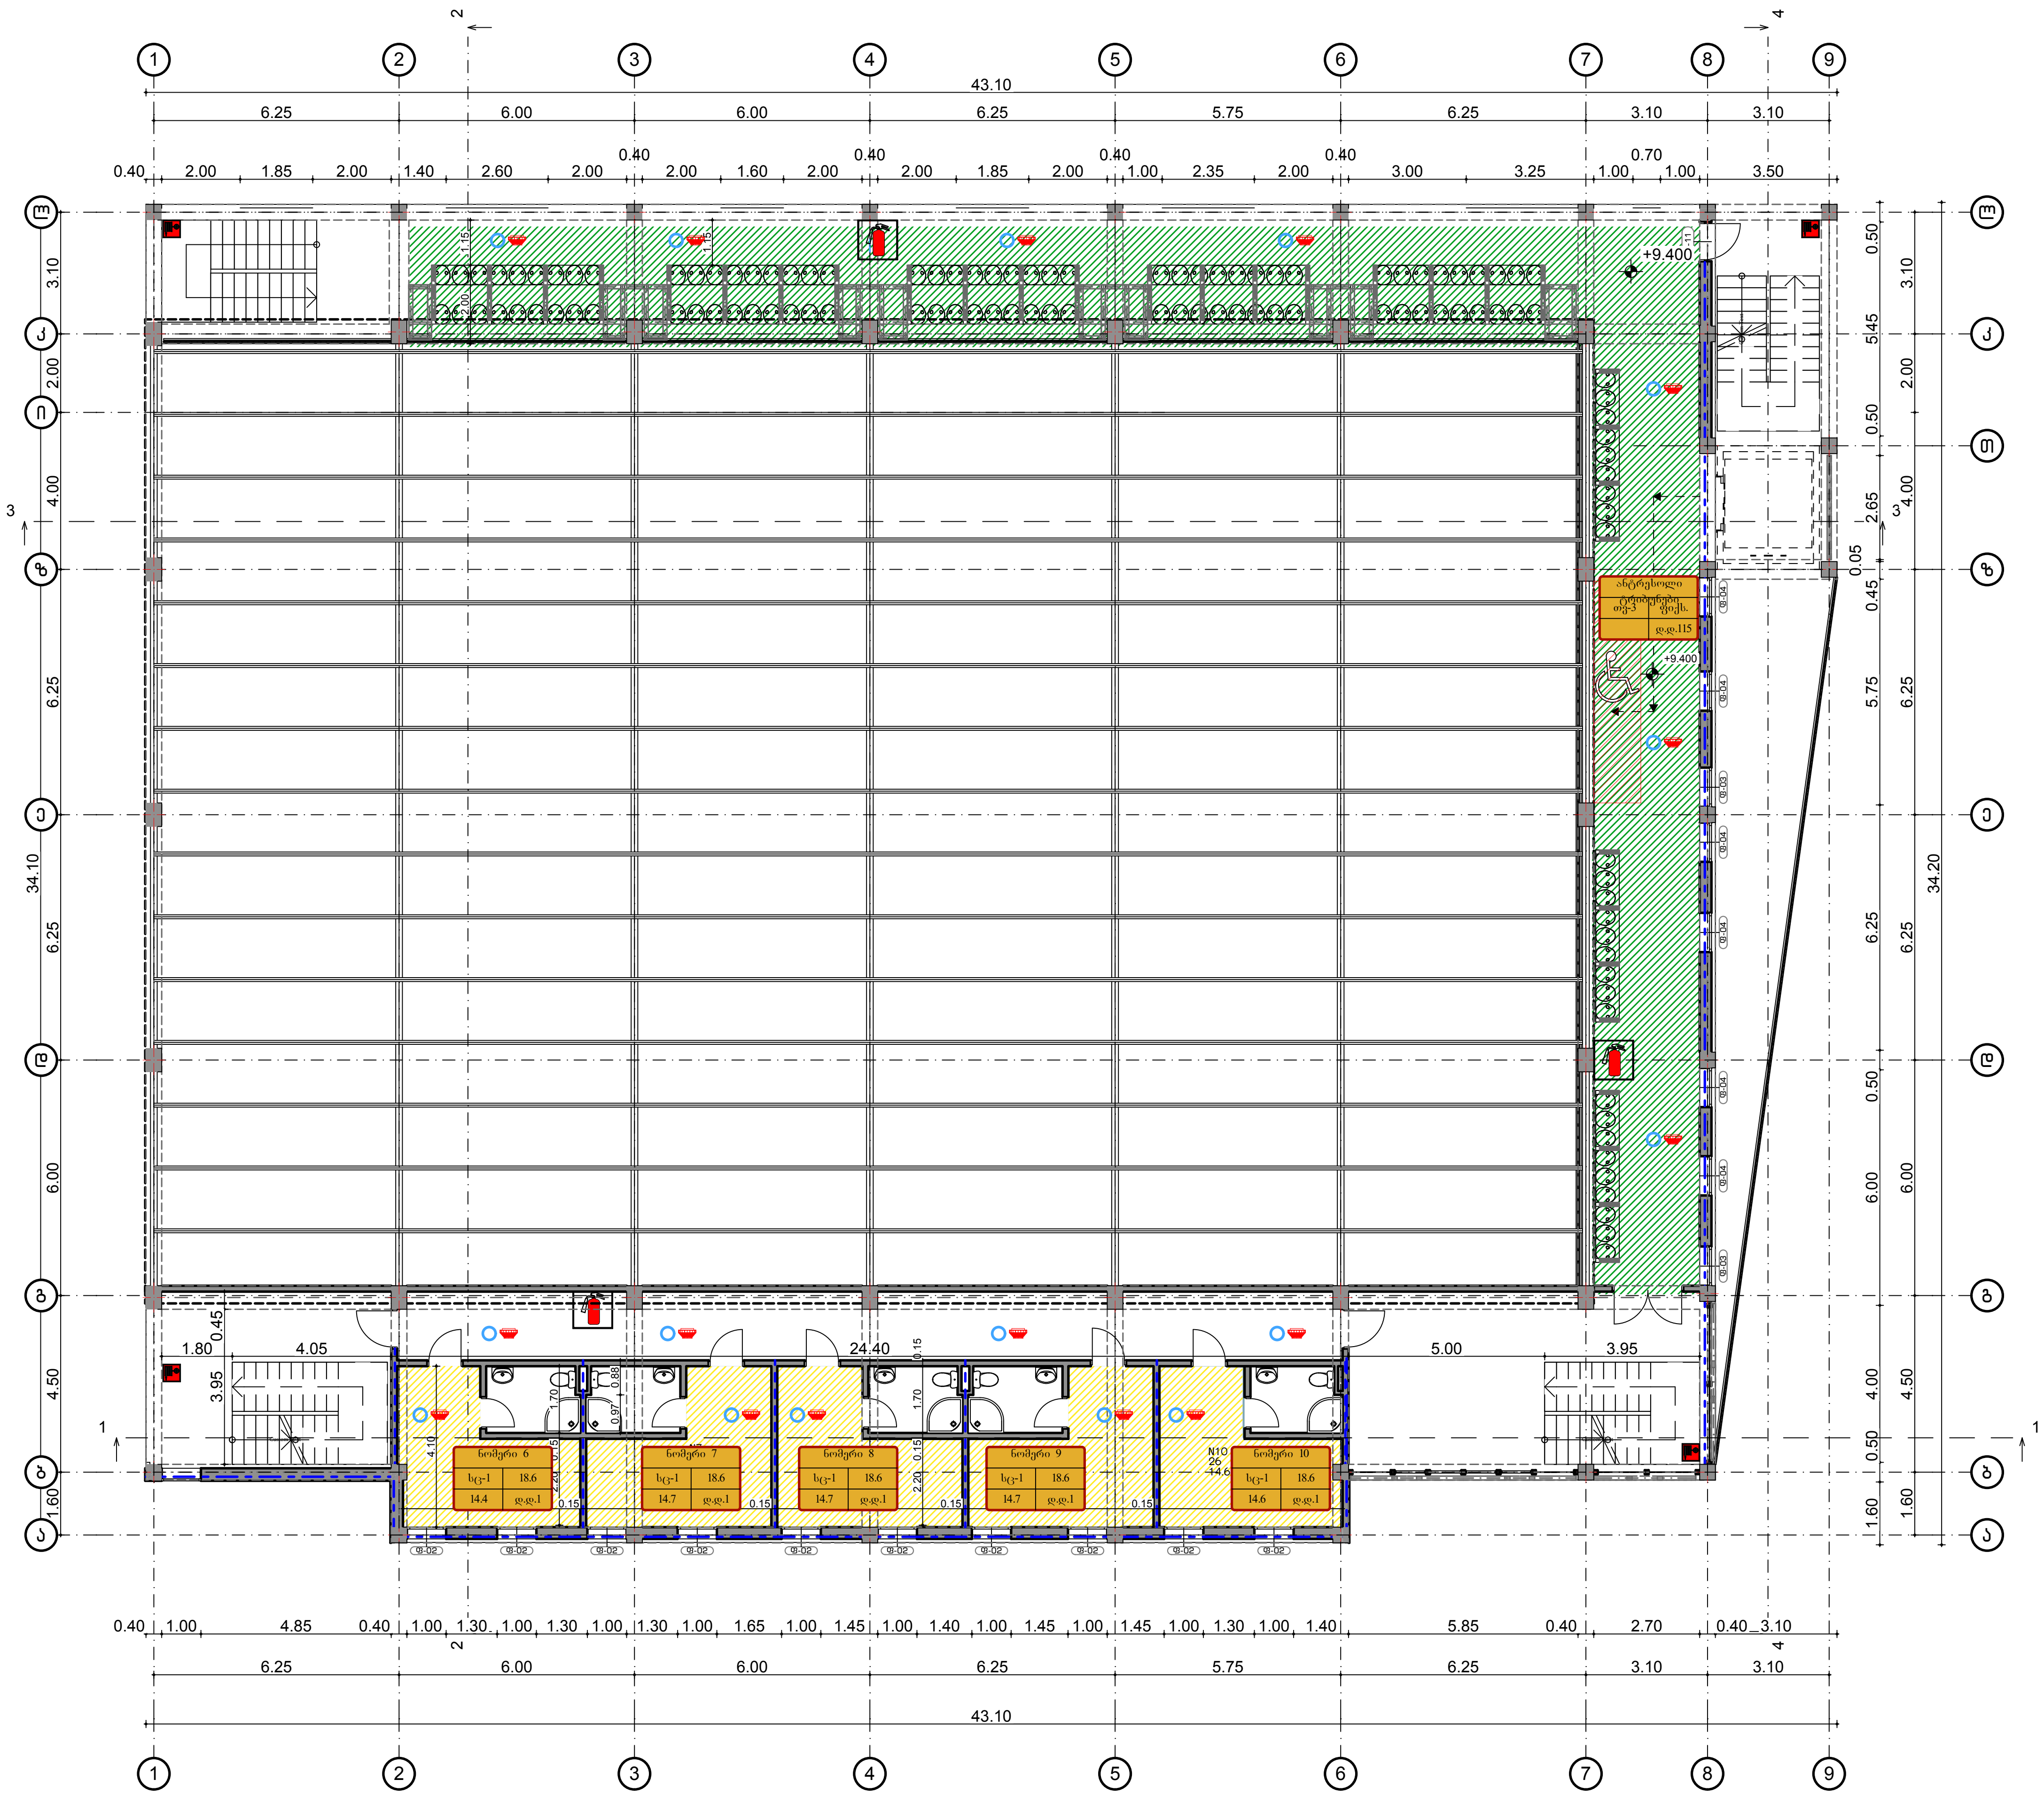

გასასვლელთან მისადგომი სავალი მანძილი
ცხრილი 1016.2

დაკავებულობა	საშხეფი სისტემების გარეშე (მ)	საშხეფი სისტემით (მ)
სც-1	60	90
თვ-2;თვ-3	60	75

– – —— – –	კედლის ცეცხლმედეგობა (1 სთ.)
– —— – – –	კედლის ცეცხლმედეგობა (2 სთ.)
▨	თავშეყრის ჯგუფი თვ-2
▨	საცხოვრებელი ჯგუფი სც-1

მაქსიმალური ფართობის დაშვება თითო დამკავებელზე
ცხრილი 1004.1.2

დაკავებულობა	აღწერილობა	ფართი მ²	დაკავებულობის დატვირთვის ფაქტორი	დ.დ.
თვ-3	ანტრესოლი ტრიბუნა		ფიქს.	115
სც-1	ნომერი 6	14.4	18.6	1
სც-1	ნომერი 7	14.7	18.6	1
სც-1	ნომერი 8	14.7	18.6	1
სც-1	ნომერი 9	14.7	18.6	1
სც-1	ნომერი 10	14.6	18.6	1
მთლიანი სართულის დაკავებულობის დატვირთვა				120

პირობითი აღნიშვნები:

დამკვეთი:
დუშეთის მუნიციპალიტეტის მერია

საპროექტო:
GeorgianHouse
Architrcture Design Contruction

ქუჩა: ალ.ყაზბეგის12ა.
ქალაქი: თბილისი
ქვეყანა: საქართველო
საფოსტო კოდი: 0160

Adress:Al. Kazbegi ave. 12a
City:Tbilisi
Country:Georgia
Postcode:0160

პროექტის სტატუსი:
სახანძრო უსაფრთხოება

შემსრულებლები:
პროექტის ავტორები:
თ. დვალი
ა. ხასია

პროექტის დასახელება:
დუშეთის მუნიციპალიტეტის ქ.

ნახაზის დასახელება:
მესამე სართულის გეგმა

მასშტაბი:

ფურცელი
ა-08

A3

მეოთხე სართულის გეგმა

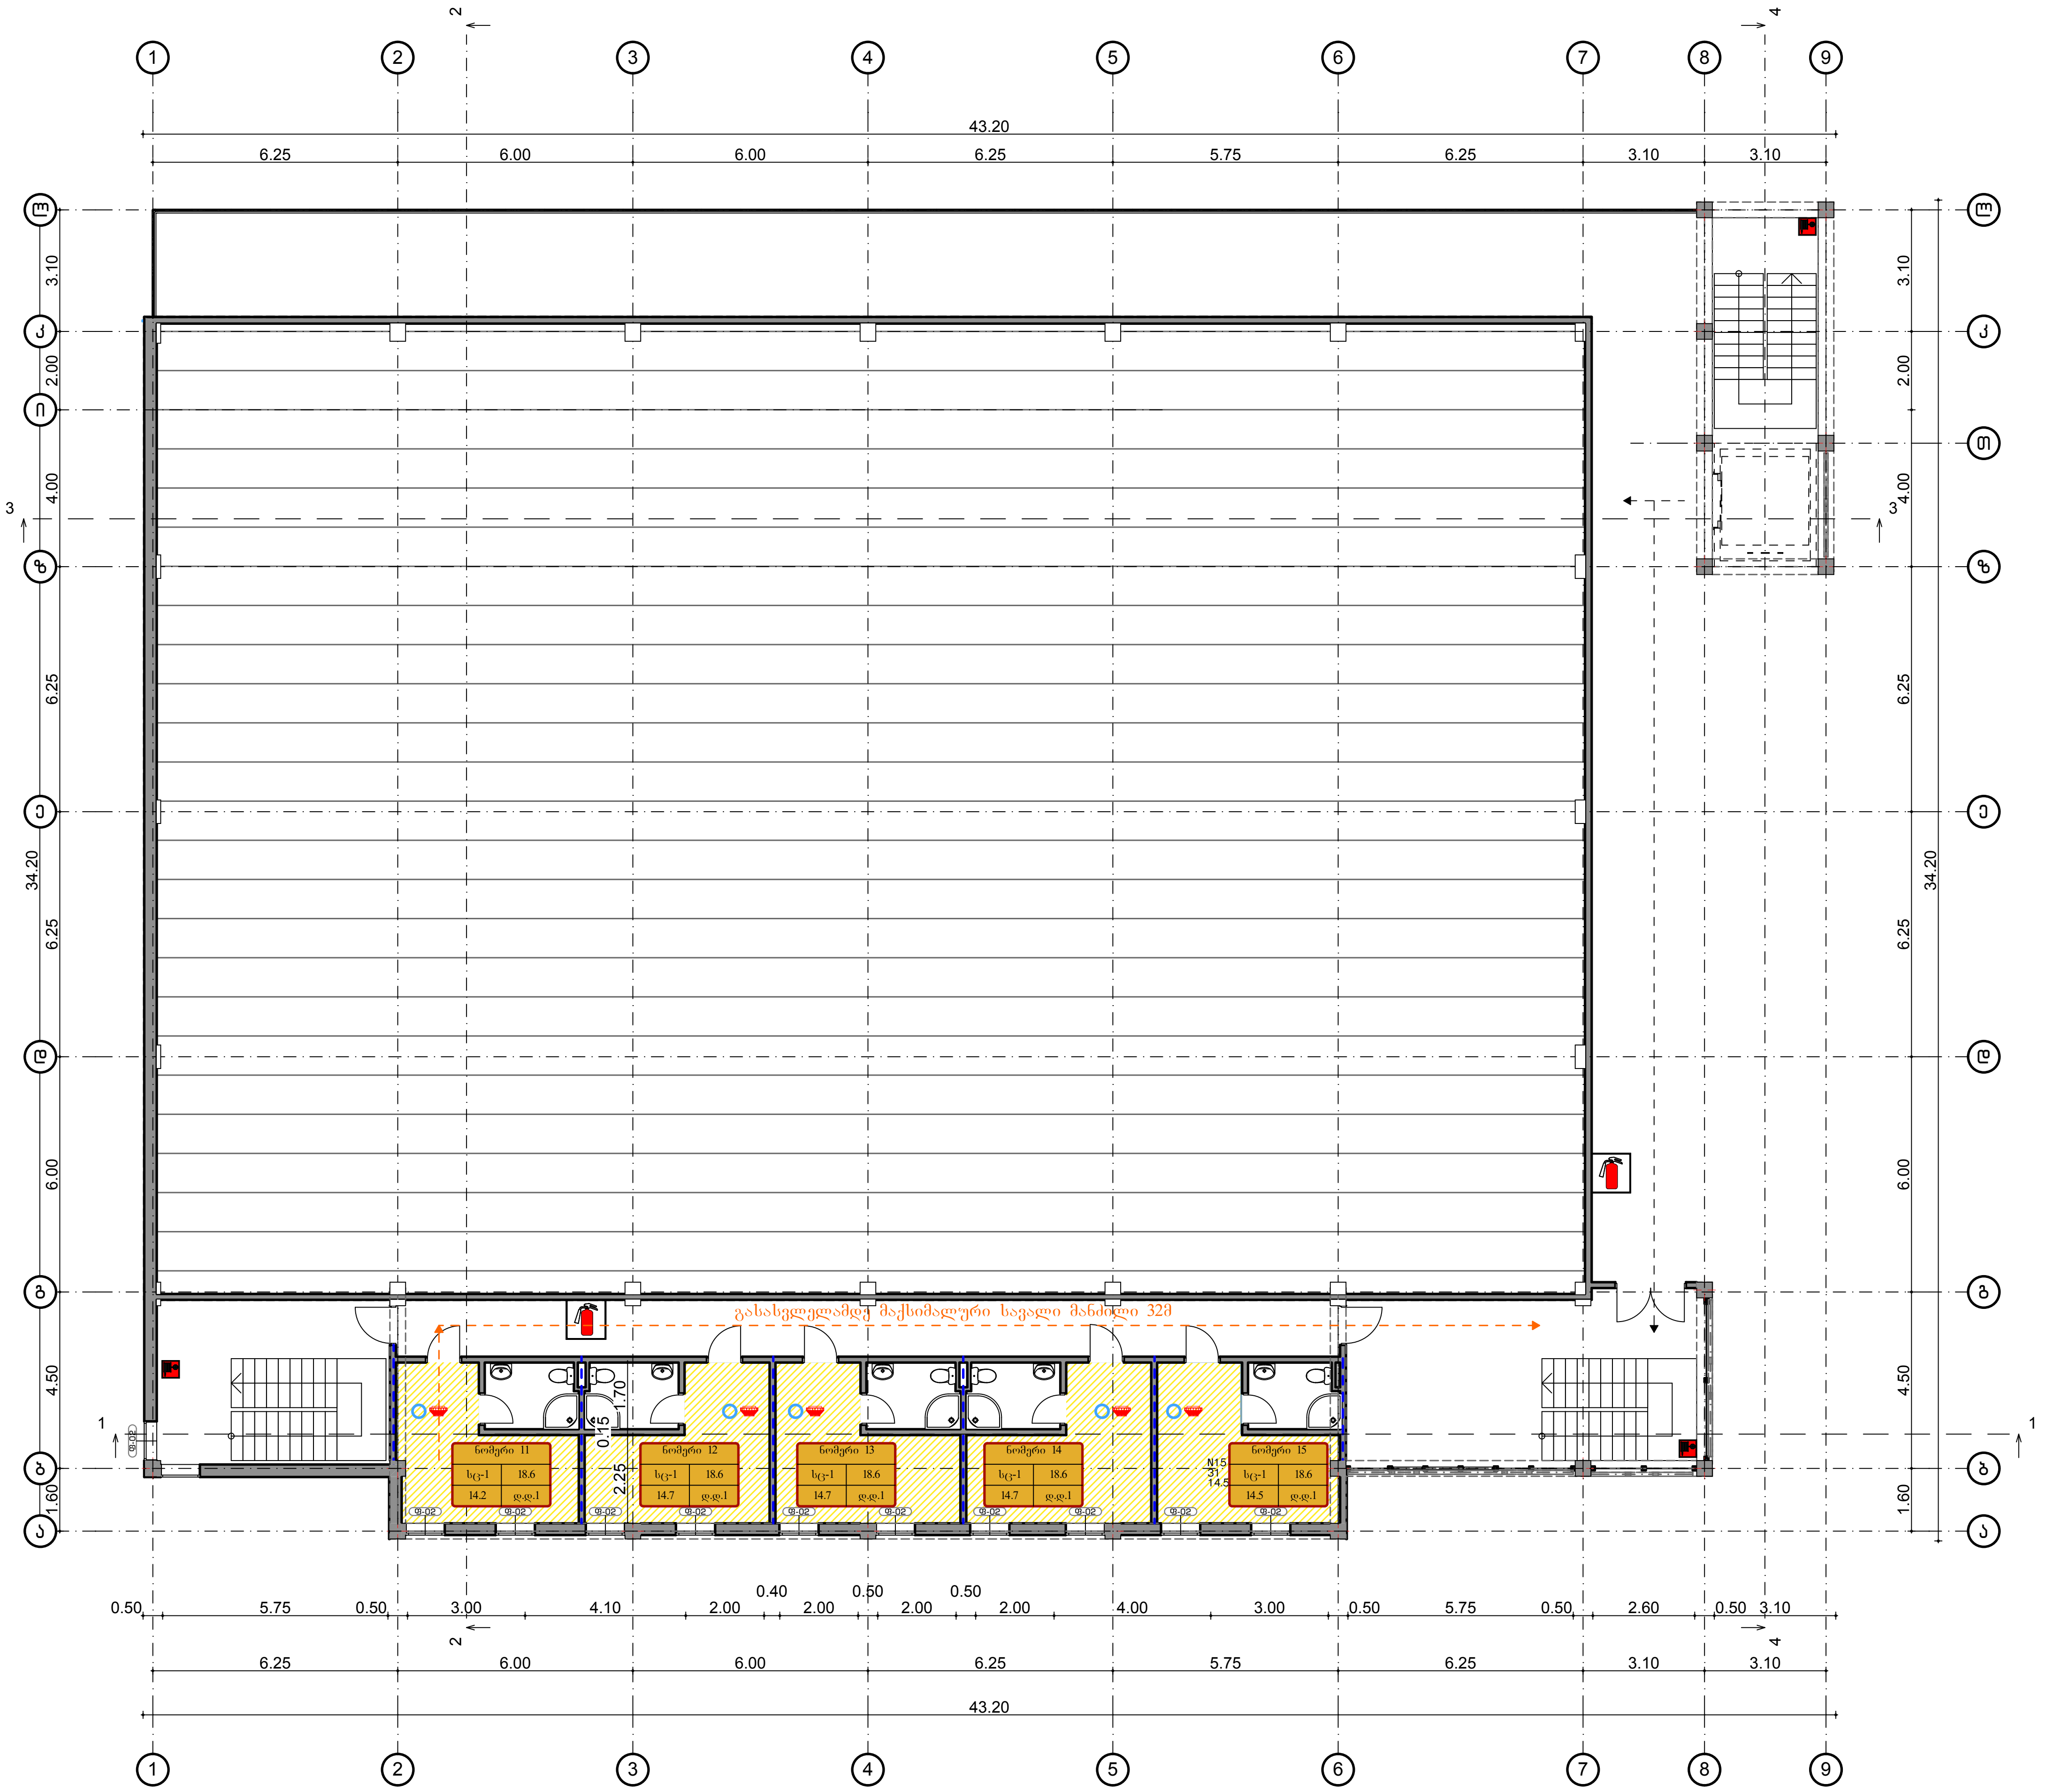

გასასვლელთან მისადგომი სავალი მანძილი
ცხრილი 1016.2

დაკავებულობა	საშხეფი სისტემების გარეშე (მ)	საშხეფი სისტემით (მ)
სც-1	60	90

- - — - - კედლის ცეცხლმედეგობა (1 სთ.)
- — - - - კედლის ცეცხლმედეგობა (2 სთ.)
▨ საცხოვრებელი ჯგუფი სც-1

მაქსიმალური ფართობის დაშვება თითო დამკავებელზე
ცხრილი 1004.1.2

დაკავებულობა	აღწერილობა	ფართი მ²	დაკავებულობის დატვირთვის ფაქტორი	დ.დ.
სც-1	ნომერი 11	14.2	18.6	1
სც-1	ნომერი 12	14.7	18.6	1
სც-1	ნომერი 13	14.7	18.6	1
სც-1	ნომერი 14	14.7	18.6	1
სც-1	ნომერი 15	14.5	18.6	1
მთლიანი სართულის დაკავებულობის დატვირთვა				5

პირობითი აღნიშვნები:

დამკვეთი:
დუშეთის მუნიციპალიტეტის მერია

საპროექტო:
GeorgianHouse
Architrcture Design Contruction

ქუჩა: ალ.ყაზბეგის12ა.
ქალაქი: თბილისი
ქვეყანა: საქართველო
საფოსტო კოდი: 0160

Adress:Al. Kazbegi ave. 12a
City:Tbilisi
Country:Georgia
Postcode:0160

პროექტის სტატუსი:
სახანძრო უსაფრთხოება

შემსრულებლები:
პროექტის ავტორები:
თ. დვალი
ა. ხასია

პროექტის დასახელება:
დუშეთის მუნიციპალიტეტის ქ.

ნახაზის დასახელება:
მეოთხე სართულის გეგმა

მასშტაბი:

ფურცელი
ა-09

A3

ჭრილი 1-1

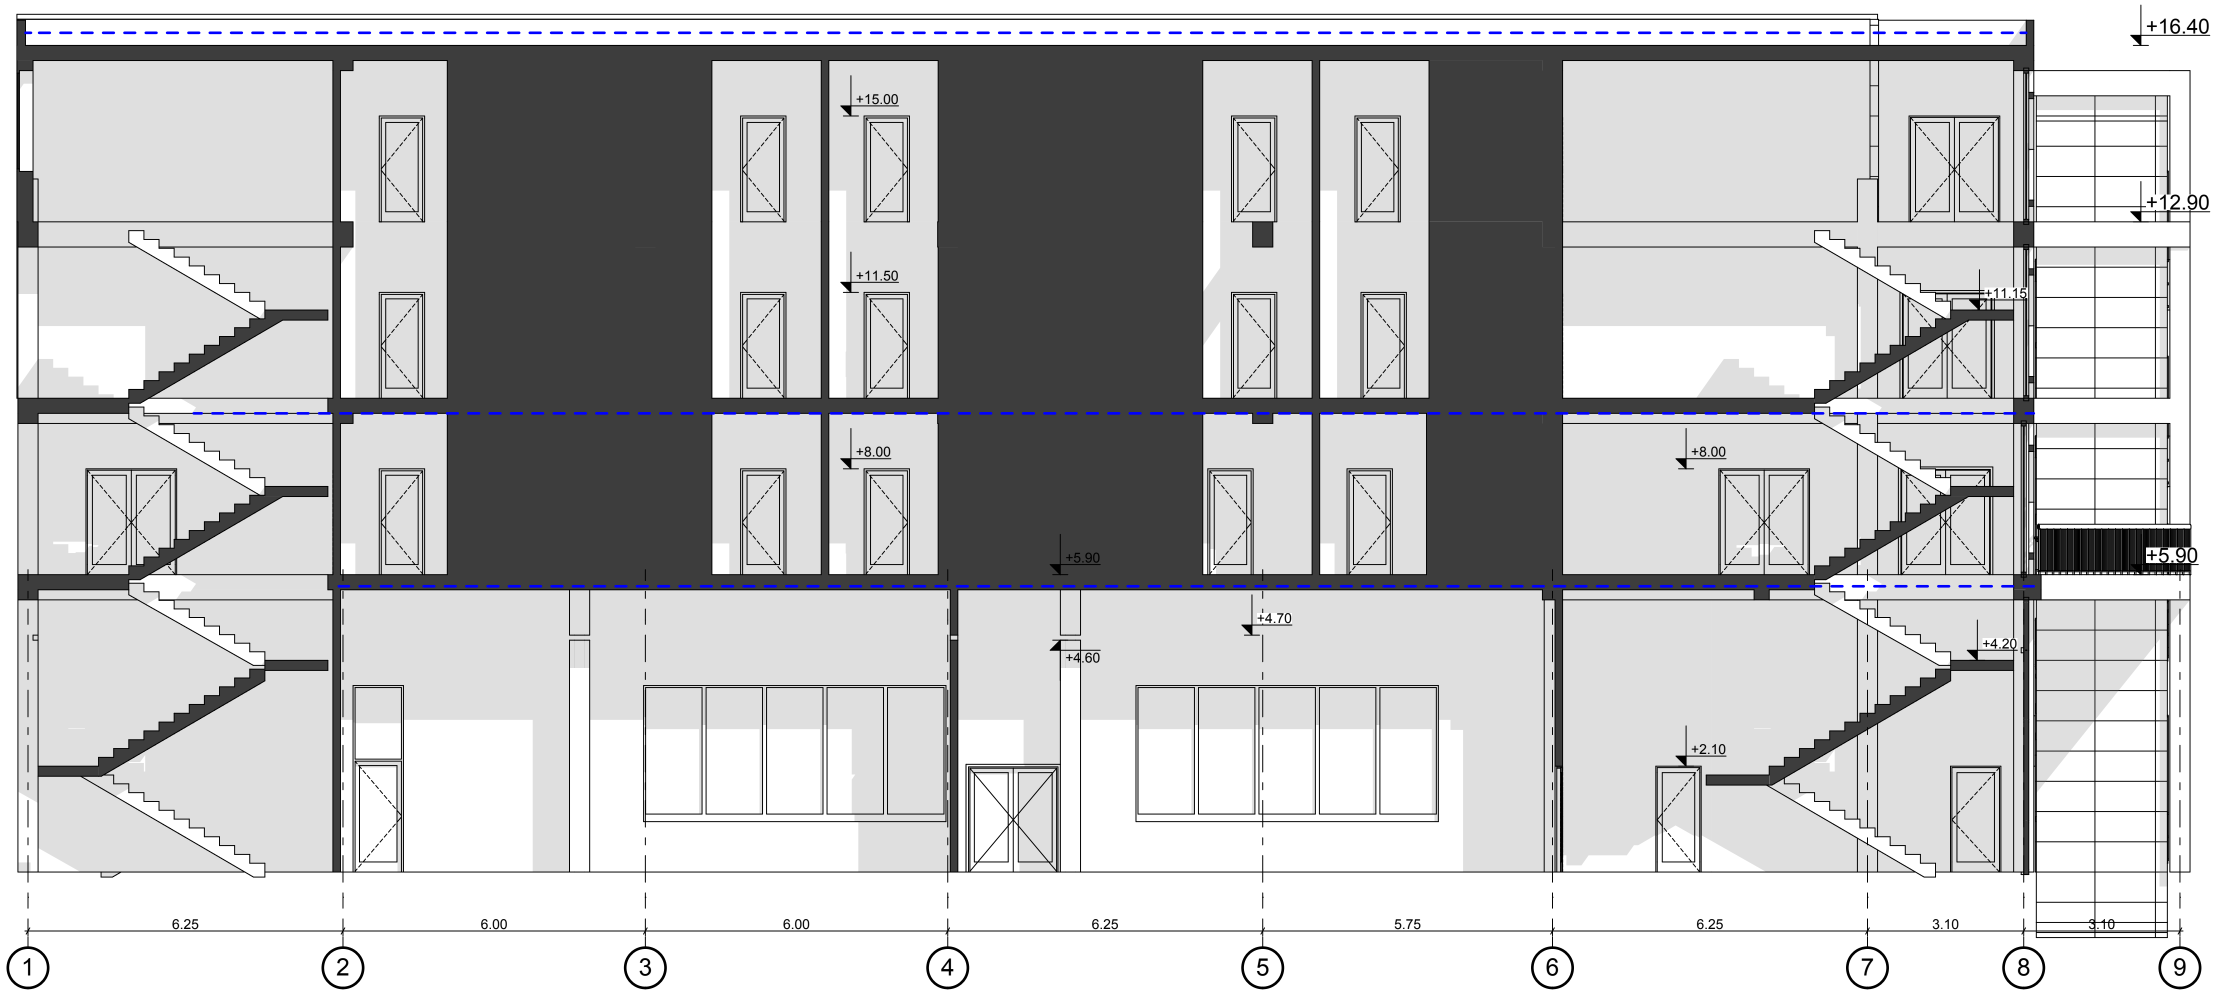

პირობითი აღნიშვნები:	დამკვეთი: დუშეთის მუნიციპალიტეტის მერია	საპროექტო: GeorgianHouse Architrcture Design Contruction ქუჩა: ალ.ყაზბეგის12ა. Adress:Al. Kazbegi ave. 12a ქალაქი: თბილისი City:Tbilisi ქვეყანა: საქართველო Country:Georgia საფოსტო კოდი: 0160 Postcode:0160	პროექტის სტატუსი: სახანძრო უსაფრთხოება შემსრულებლები: პროექტის ავტორები: თ.დვალი ა. ხასია	პროექტის დასახელება: დუშეთის მუნიციპალიტეტის ქ. ნახაზის დასახელება: ჭრილი 1-1	მასშტაბი: ფურცელი ა-10	A3

ჭრილი 2-2

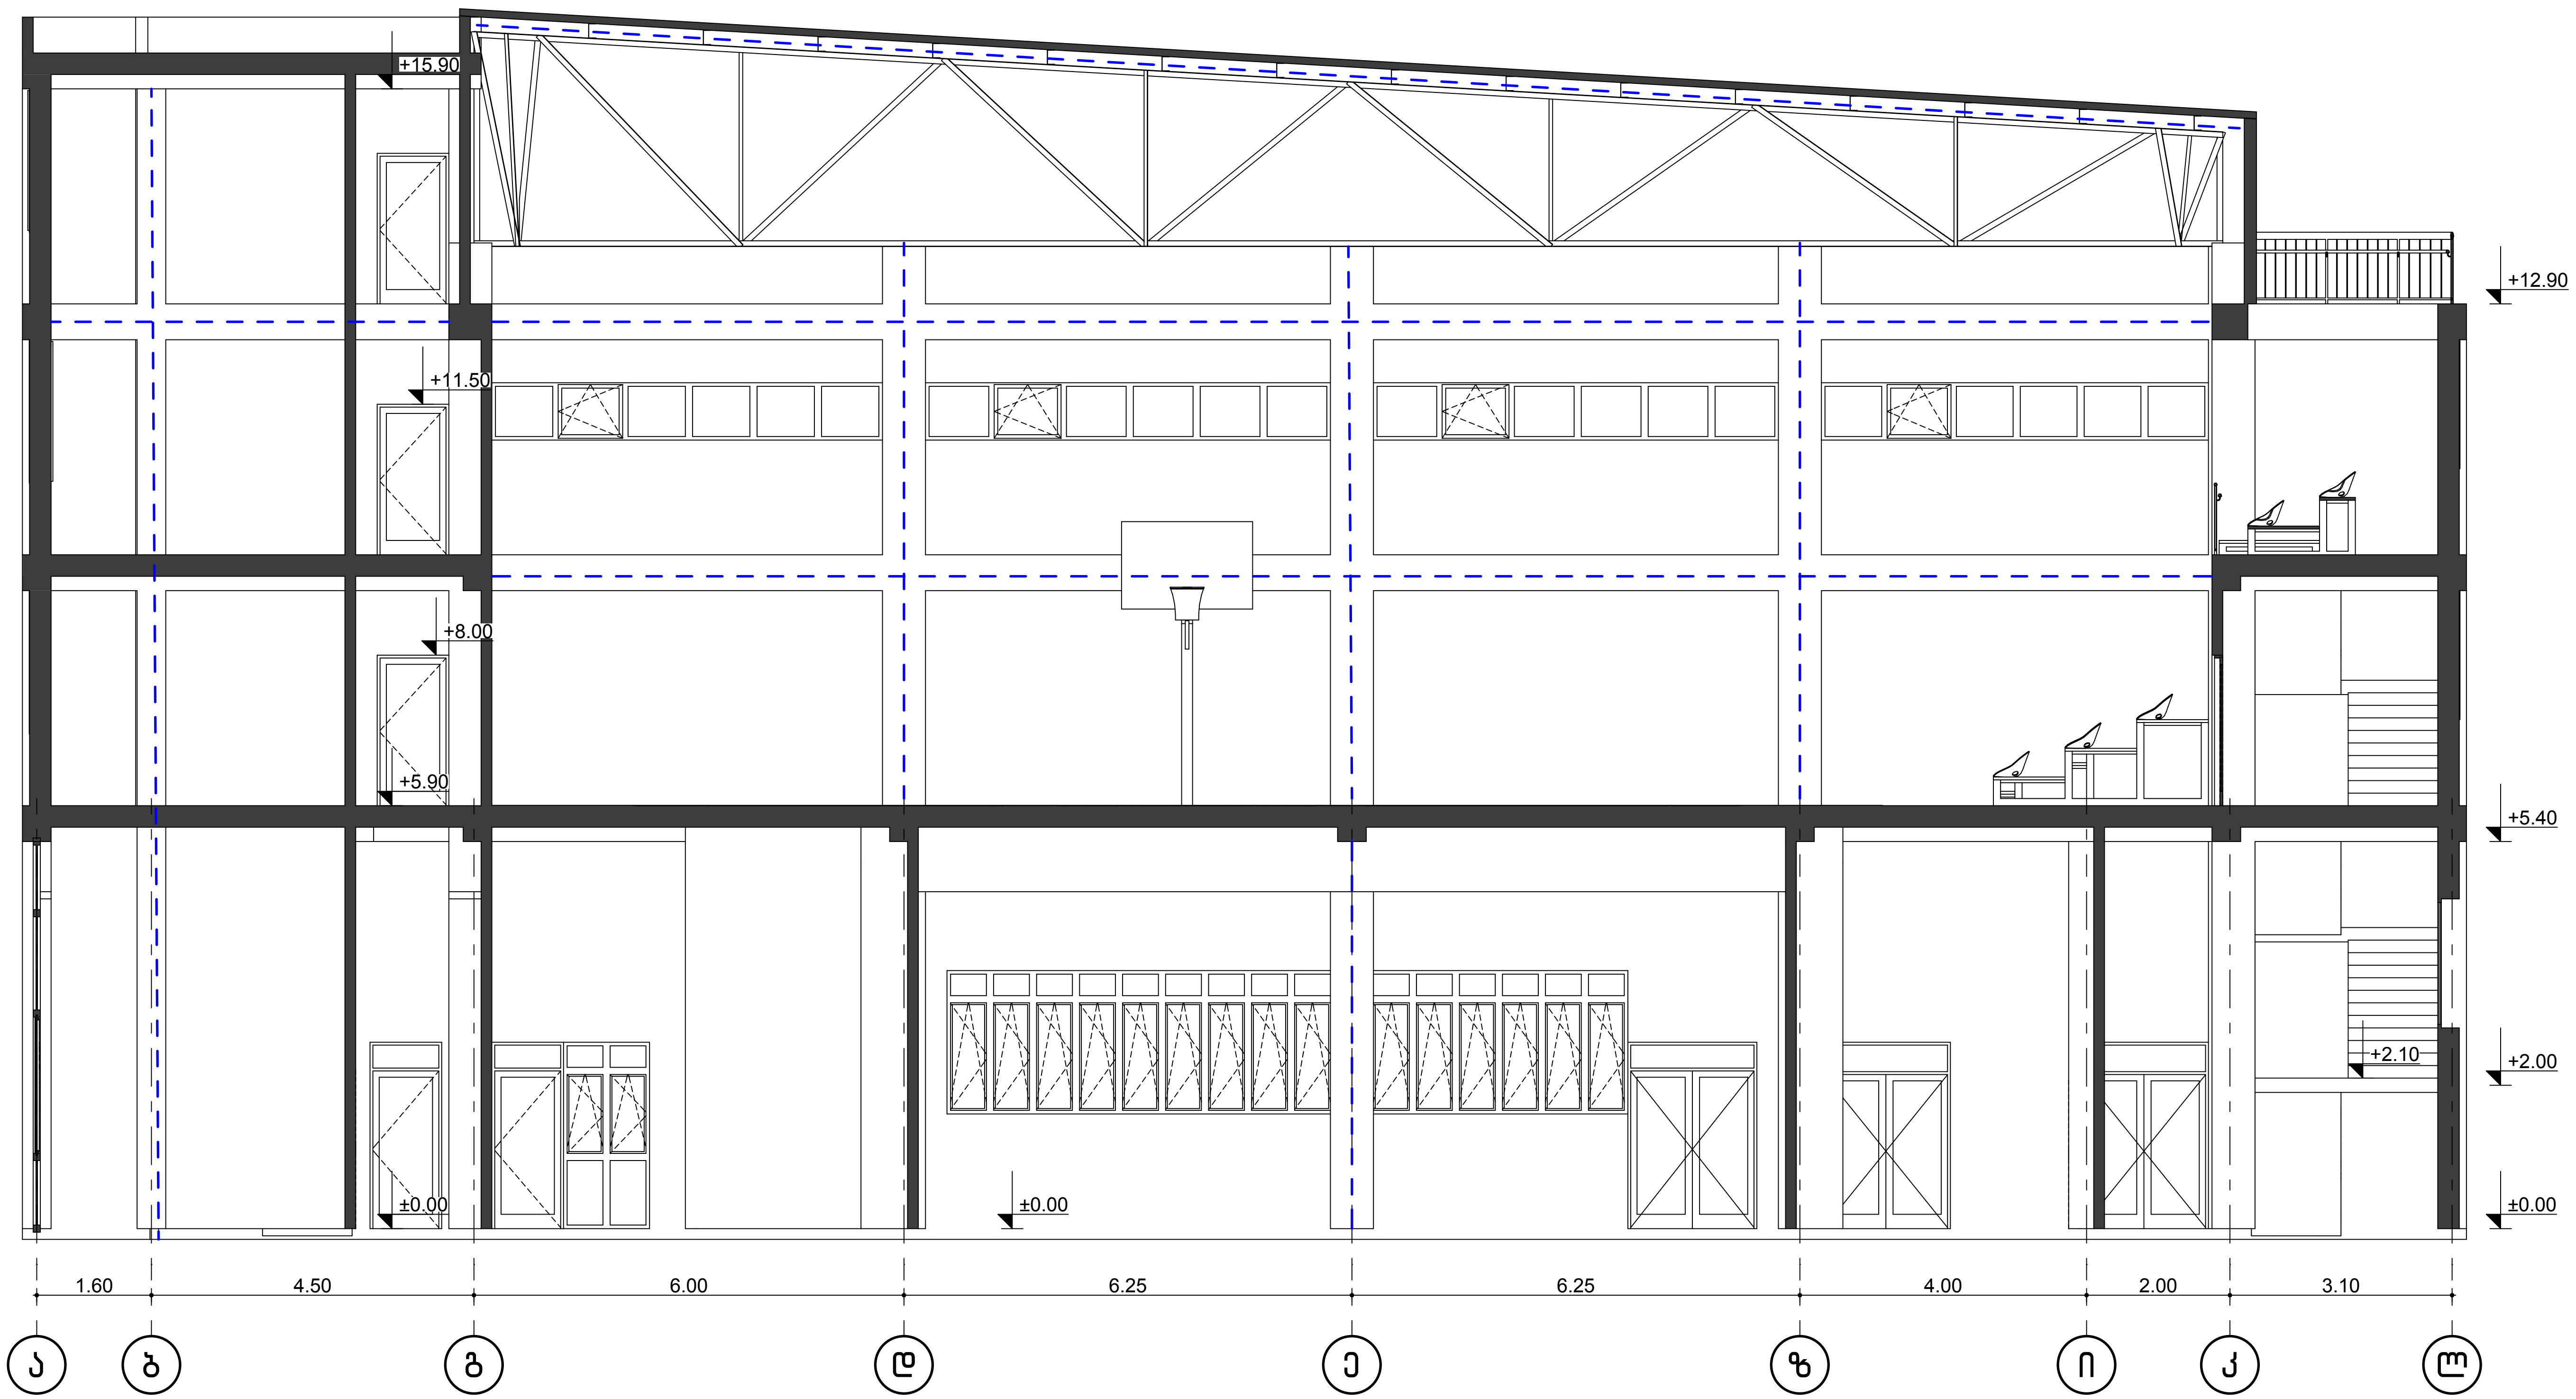

პირობითი აღნიშვნები:

დამკვეთი:
დუშეთის მუნიციპალიტეტის მერია

საპროექტო: **GeorgianHouse**
Architrcture Design Contruction

ქუჩა: ალ.ყაზბეგის12ა.
ქალაქი: თბილისი
ქვეყანა: საქართველო
საფოსტო კოდი: 0160

Adress:Al. Kazbegi ave. 12a
City:Tbilisi
Country:Georgia
Postcode:0160

პროექტის სტატუსი:
სახანძრო უსაფრთხოება

შემსრულებლები:
პროექტის ავტორები:
თ.დვალი
ა. ხასია

პროექტის დასახელება:
დუშეთის მუნიციპალიტეტის ქ.

მასშტაბი:

ნახაზის დასახელება:
ჭრილი 2-2

ფურცელი
ა-11

A3