


ტოპოგრაფიული გეგმა
კოორდინატების ჩვენებით
მ. 1:5000

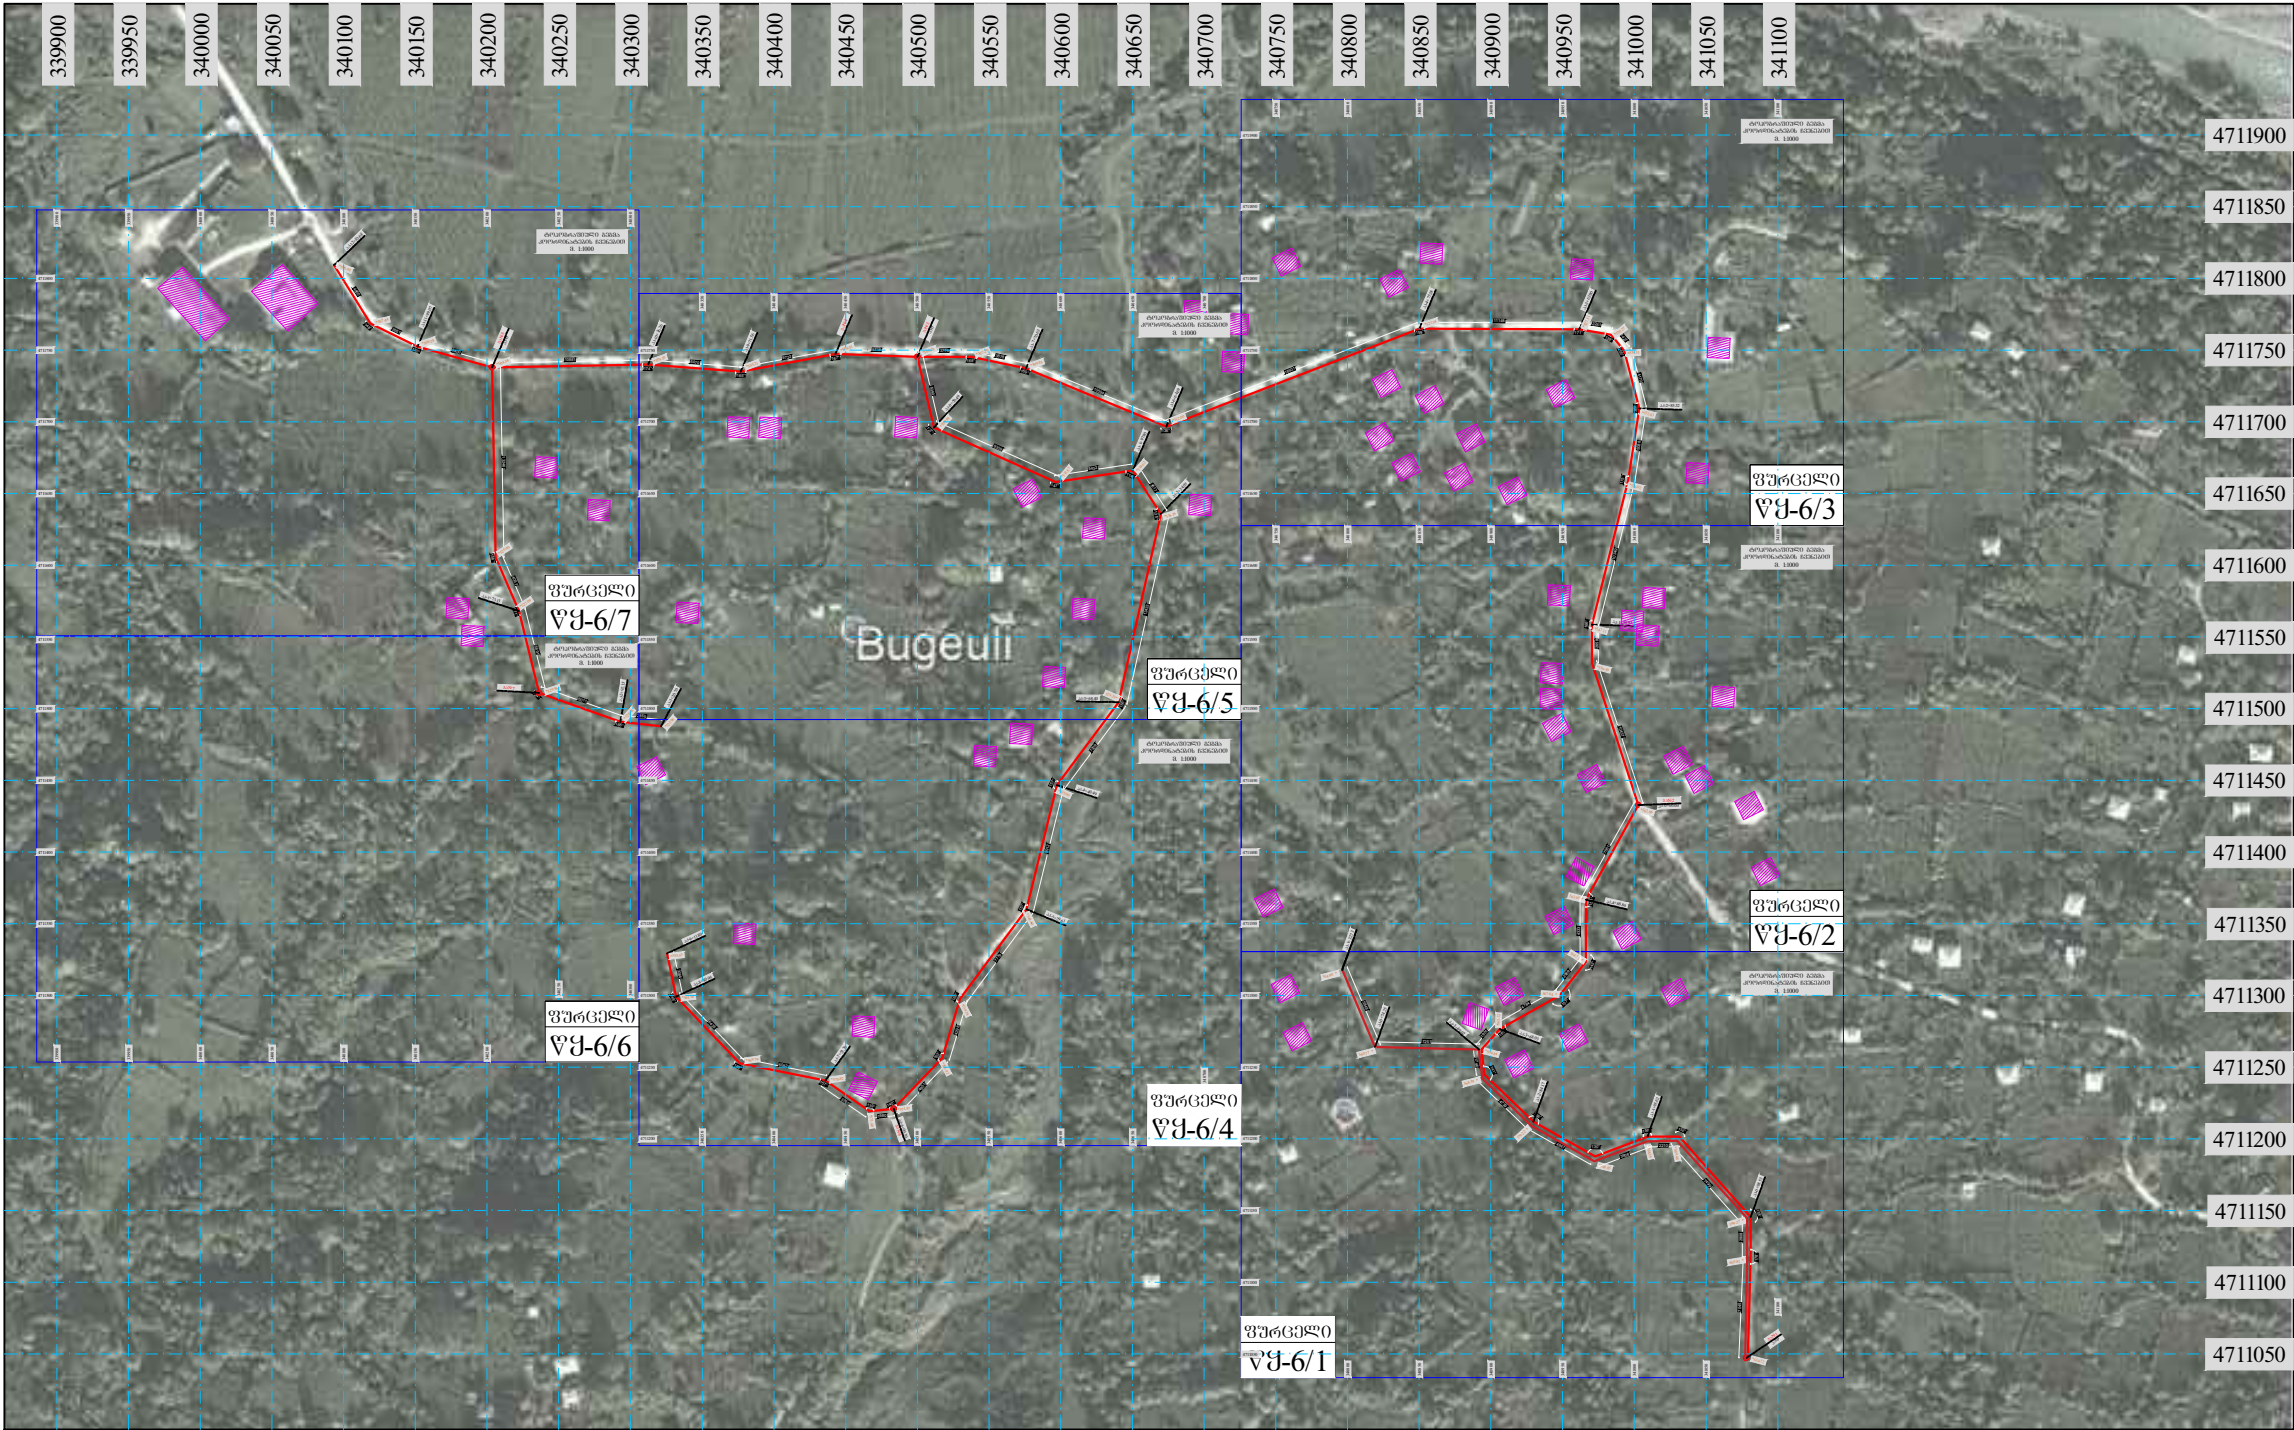

		განთავსებულია 2019 წ. Batumi 2019 year	ფორმატი A-3 Size A-3
		დაკვეთის №	
შპს „ჰიდრა“ LTD "hidra"			
მძაღლიკაცია Explication			
პირობითი აღნიშვნები Conditional Marks			
საპროექტო მილსადენი			
შენიშვნა Note			
პროექტის სახელწოდება Name of project			
ამბროლაურის მუნიციპალიტეტის სოფელ გუგულის მიმდებარე მანქანებისა და ფაქტობრივი შიგნითა და გარეშე მოწყობა დამკვეთი: ამბროლაურის მუნიციპალიტეტი			
თანამდებობა Post		გვარი Surname	წმინდაწერა Signature
დირექტორი Director		ლ. იმედაძე L.Imedadze	
კონსტრუქტორი Constructor		ი. კუჭაშვილი I.Kutchashvili	
შესრულა Executor		დ. იმედაძე D.Imedadze	
შეამოწმა Verified by		ლ. იმედაძე L.Imedadze	
მასშტაბი Scale		1:5000	ტოპოგრაფიული საფუძველი
თარიღი Date		07.07.2019	
სტადია Stage			ფურცელი Page
			ფ-6