

სიტუაციური გეგმა



თანამდებობა	გვარი	ხელწერა	პროექტის სახელწოდება: ფერდსამაგრი სამუშაოების მოწყობა			
დირექტორი	გ. ლომთათიძე					
შეასრულა:	ლ. ვერძაძე		დამკვეთი: ქობულეთის მუნიციპალიტეტი			
კომპიუტერული გრაფიკა:	ქ. ხალვაში		მისამართი: ქობულეთის მუნიციპალიტეტი. სოფ: ჩაისუბანი, ნათელა ნაკაშიძის საცხ. სახლთან			
„new style building“			ფურცლები	5	თარიღი	11.07.2018
			ფურცელი	1	მასშტაბი	



ტოპო გეგმა





თანამდებობა	გვარი	ხელწერა	პროექტის სახელწოდება: ფერდსამაგრი სამუშაოების მოწყობა			
დირექტორი	გ. ლომთათიძე					
შეასრულა:	ლ. ვერძაძე		დამკვეთი: ქობულეთის მუნიციპალიტეტი			
კომპიუტერული გრაფიკა:	ქ. ხალვაში		მისამართი: ქობულეთის მუნიციპალიტეტი. სოფ: ჩაისუბანი, ნათელა ნაკაშიძის საცხ. სახლთან			
„new style building“			ფურცლები	5	თარიღი	11.07.2018
			ფურცელი	2	მასშტაბი	




თანამდებობა	გვარი	ხელწერა	პროექტის სახელწოდება: ფერდსამაგრი სამუშაოების მოწყობა			
დირექტორი	გ. ლომთათიძე					
შეასრულა:	ლ. ვერძაძე		დამკვეთი: ქობულეთის მუნიციპალიტეტი			
კომპიუტერული გრაფიკა:	ქ. ხალვაში		მისამართი: ქობულეთის მუნიციპალიტეტი. სოფ: ჩაისუბანი, ნათელა ნაკაშიძის საცხ. სახლთან			
„new style building“			ფურცლები	5	თარიღი	11.07.2018
			ფურცელი	3	მასშტაბი	

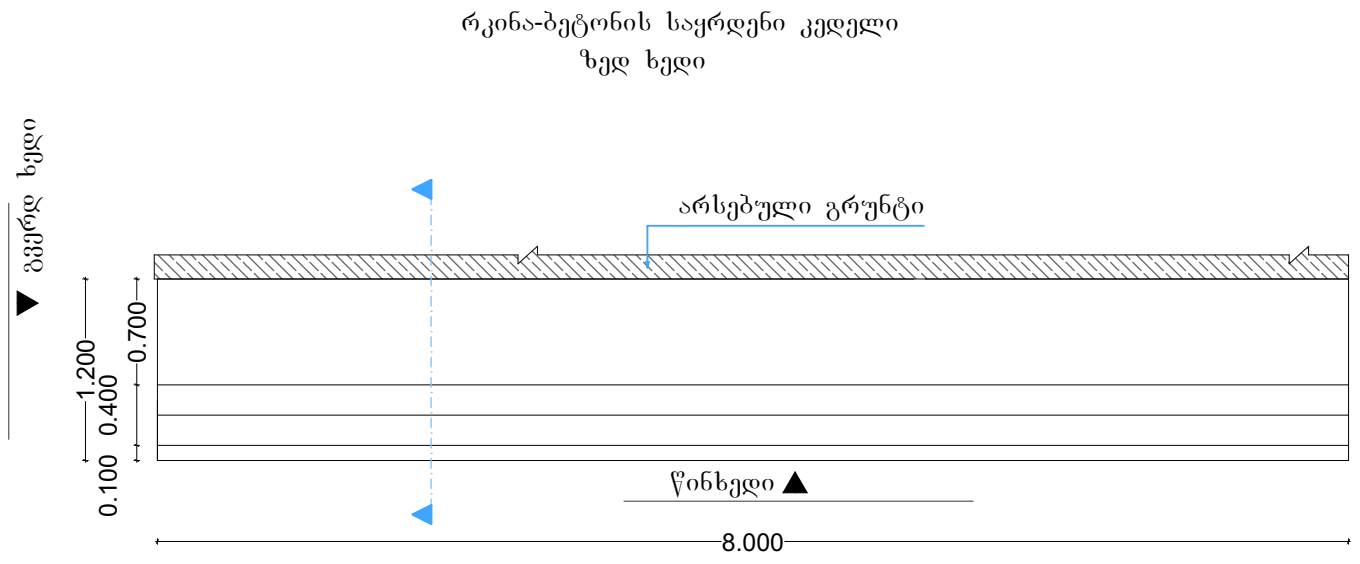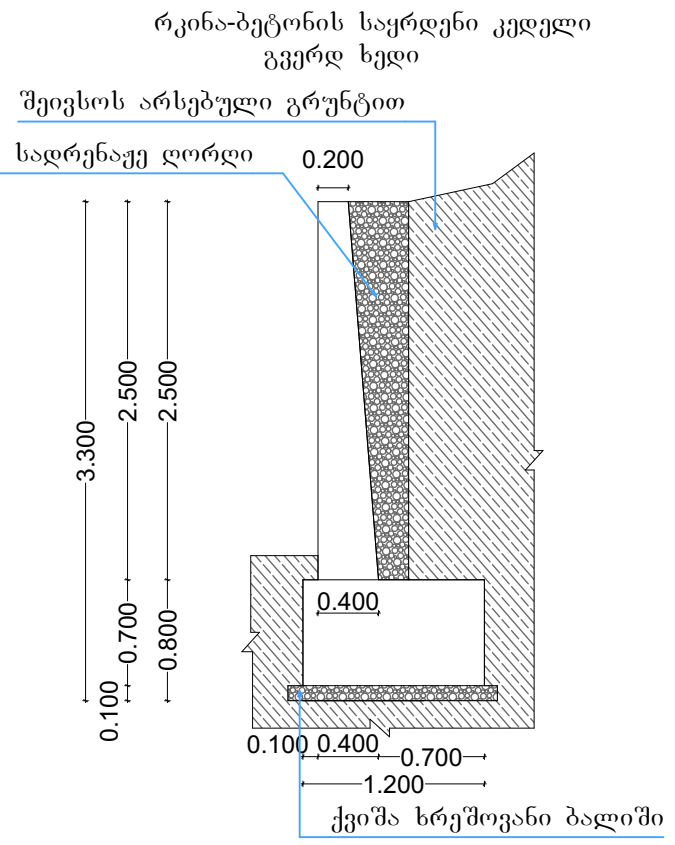

რკინა-ბეტონის საყრდენი კედელის ფასადი
(წინ ხედი)

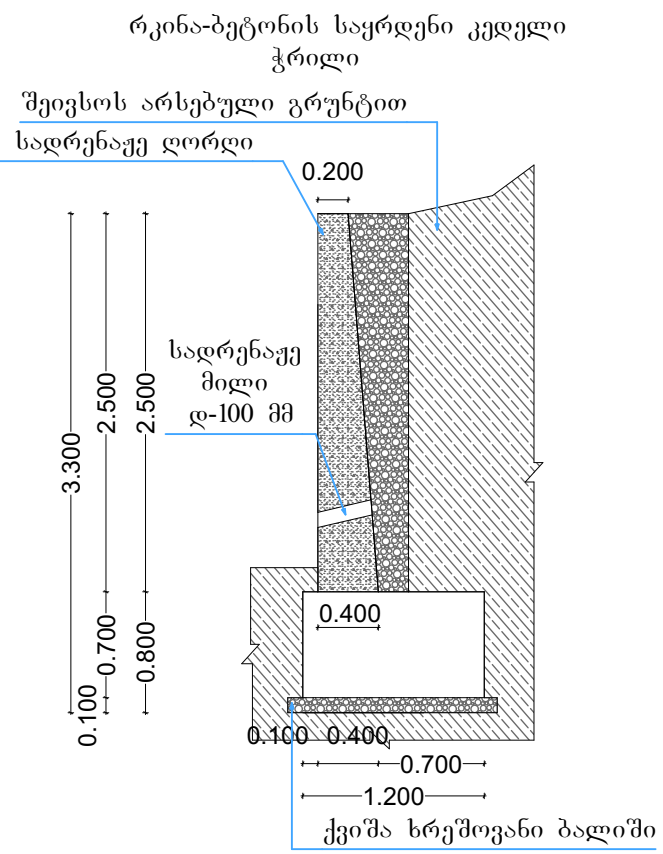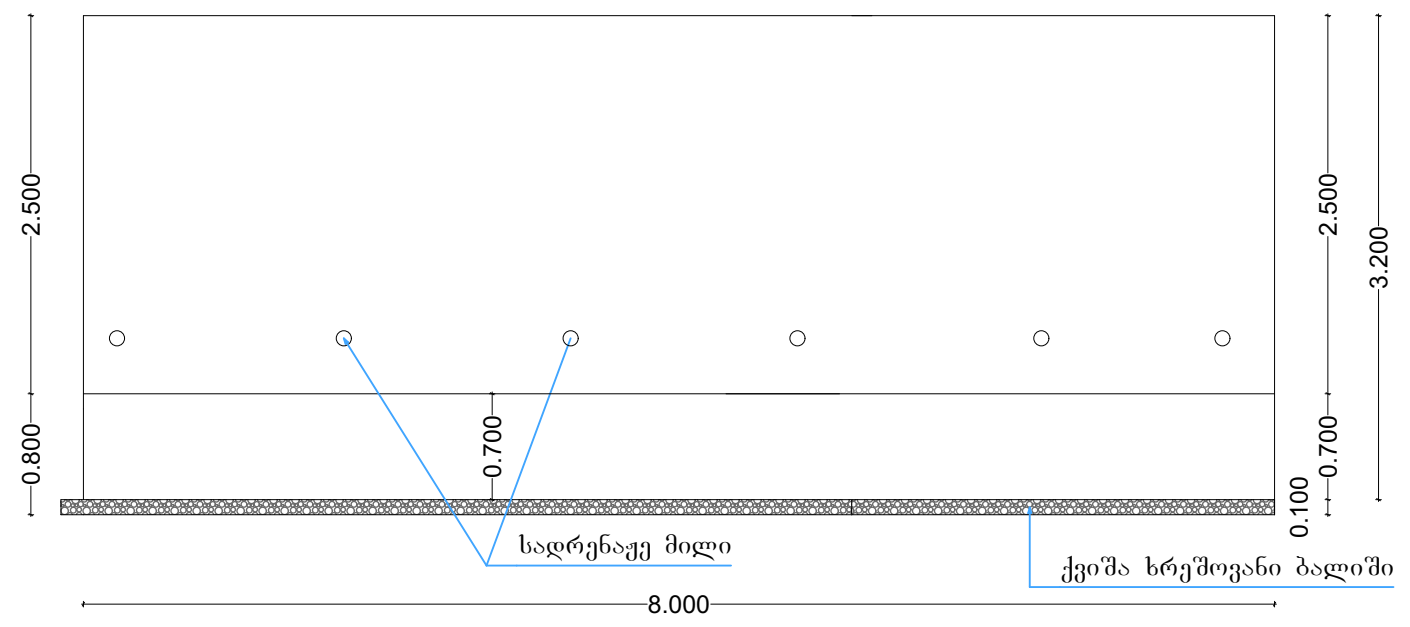

თანამდებობა	გვარი	ხელწერა	პროექტის სახელწოდება: ფერდსამაგრი საშუალებების მოწყობა			
დირექტორი	გ. ლომთათიძე					
შეასრულა:	ლ. ვერძაძე		დამკვეთი: ქობულეთის მუნიციპალიტეტი			
კომპიუტერული გრაფიკა:	ქ. ხალვაში		მისამართი: ქობულეთის მუნიციპალიტეტი. სოფ: ჩაისუბანი, ნათელა ნაკაშიძის საცხ. სახლთან			
„new style building“			ფურცლები	5	თარიღი	11.07.2018
			ფურცელი	4	მასშტაბი	

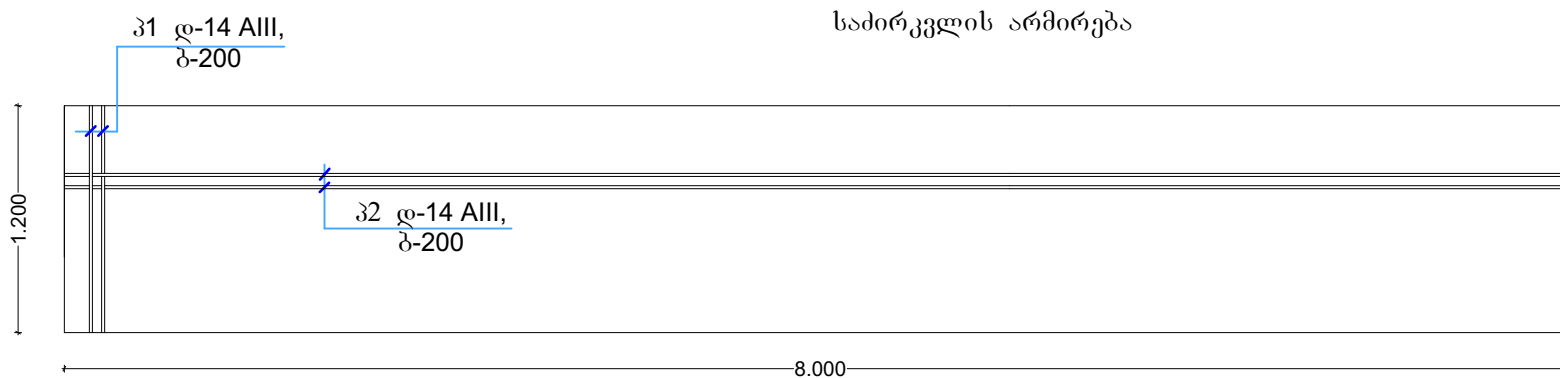

ბეტონის ხარჯი


საძირკველი: $8.0 \times 1.2 \times 0.7 = 6.72 \text{ მ}^3$

კედელი: $8.0 \times 2.5 \times ((0.20 + 0.40) : 2) = 6.1 \text{ მ}^3$

ბეტონის ხარჯი: 12.9 მ³


კონსტრუქციული ჭრილი 1-1

(მ 1:50)

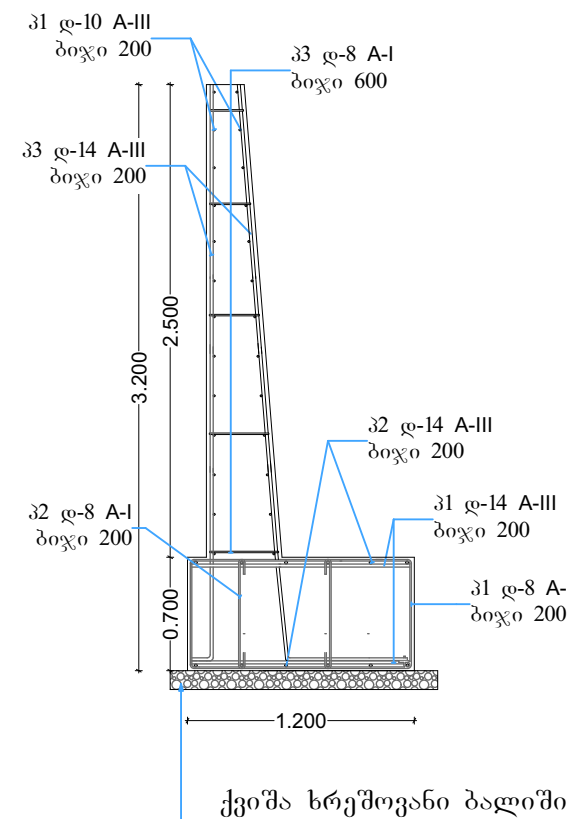


პოზიცია 1

(მ 1:50)

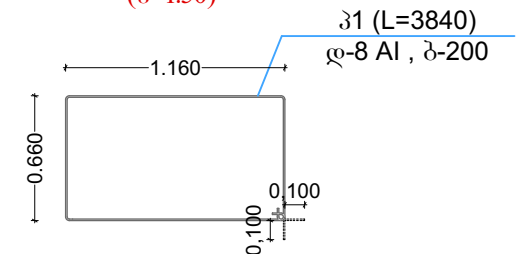

პოზიცია 2


(მ 1:50)

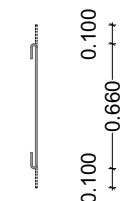

პოზიცია 3

(საშ)

(მ 1:50)

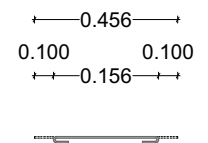

ლითონის სპეციფიკაცია ერთ კონსტრუქციაზე						ლითონის ამოკრეფა		
კონსტრუქციის მარკა	პოზიციის მარკა	კვეთი (დმმ)	სიგრძე (მმ)	რაოდენობა (ც)	საერთო სიგრძე (მ)	კვეთი (დმმ)	საერთო სიგრძე (მ)	წონა (კგ)
მონ. რ/ბ კედელი	1	დ-14 A-III	1 200	82	98.40	დ-14 A-III	491.25	594.40
	2	დ-14 A-III	8 000	14	112.00	დ-8 A-I	302.74	121.10
	3	დ-14 A-III	6 850	41	280.85	დ-10 A-III	216.00	133.90
	1	დ-8 A-I	3 840	41	157.44			
	2	დ-8 A-I	860	82	70.52			
	3	დ-8 A-I	456	164	74.78			
	1	დ-10 A-III	8 000	27	216.00			
						$V_{(18,5)} = 12.9 \text{ მ}^3$		

თანამდებობა	გვარი	ხელწერა	პროექტის სახელწოდება: ფერდსამაგრი საშუალებების მოწყობა			
დირექტორი	გ. ლომთათიძე					
შეასრულა:	ლ. ვერძაძე		დამკვეთი: ქობულეთის მუნიციპალიტეტი			
კომპიუტერული გრაფიკა:	ქ. ხალვაში		მისამართი: ქობულეთის მუნიციპალიტეტი. სოფ: ჩაისუბანი, ნათელა ნაკაშიძის საცხ. სახლთან			
„new style building“			ფურცლები	5	თარიღი	11.07.2018
			ფურცელი	5	მასშტაბი	