


სიტუაციური გეგმა




თანამდებობა	გვარი	ხელწერა	პროექტის სახელწოდება: ფერდსამაგრი სამუშაოების მოწყობა			
დირექტორი	გ. ლომთათიძე					
შეასრულა:	ლ. ვერძაძე		დამკვეთი: ქობულეთის მუნიციპალიტეტი			
კომპიუტერული გრაფიკა:	ქ. ხალვაში		მისამართი: ქობულეთის მუნიციპალიტეტი, სოფ. გვარა ოსმან ცინცაძის საცხოვრებელ სახლთან			
„new style building“			ფურცლები	4	თარიღი	11.07.2018
			ფურცელი	1	მასშტაბი	

ტოპო გეგმა

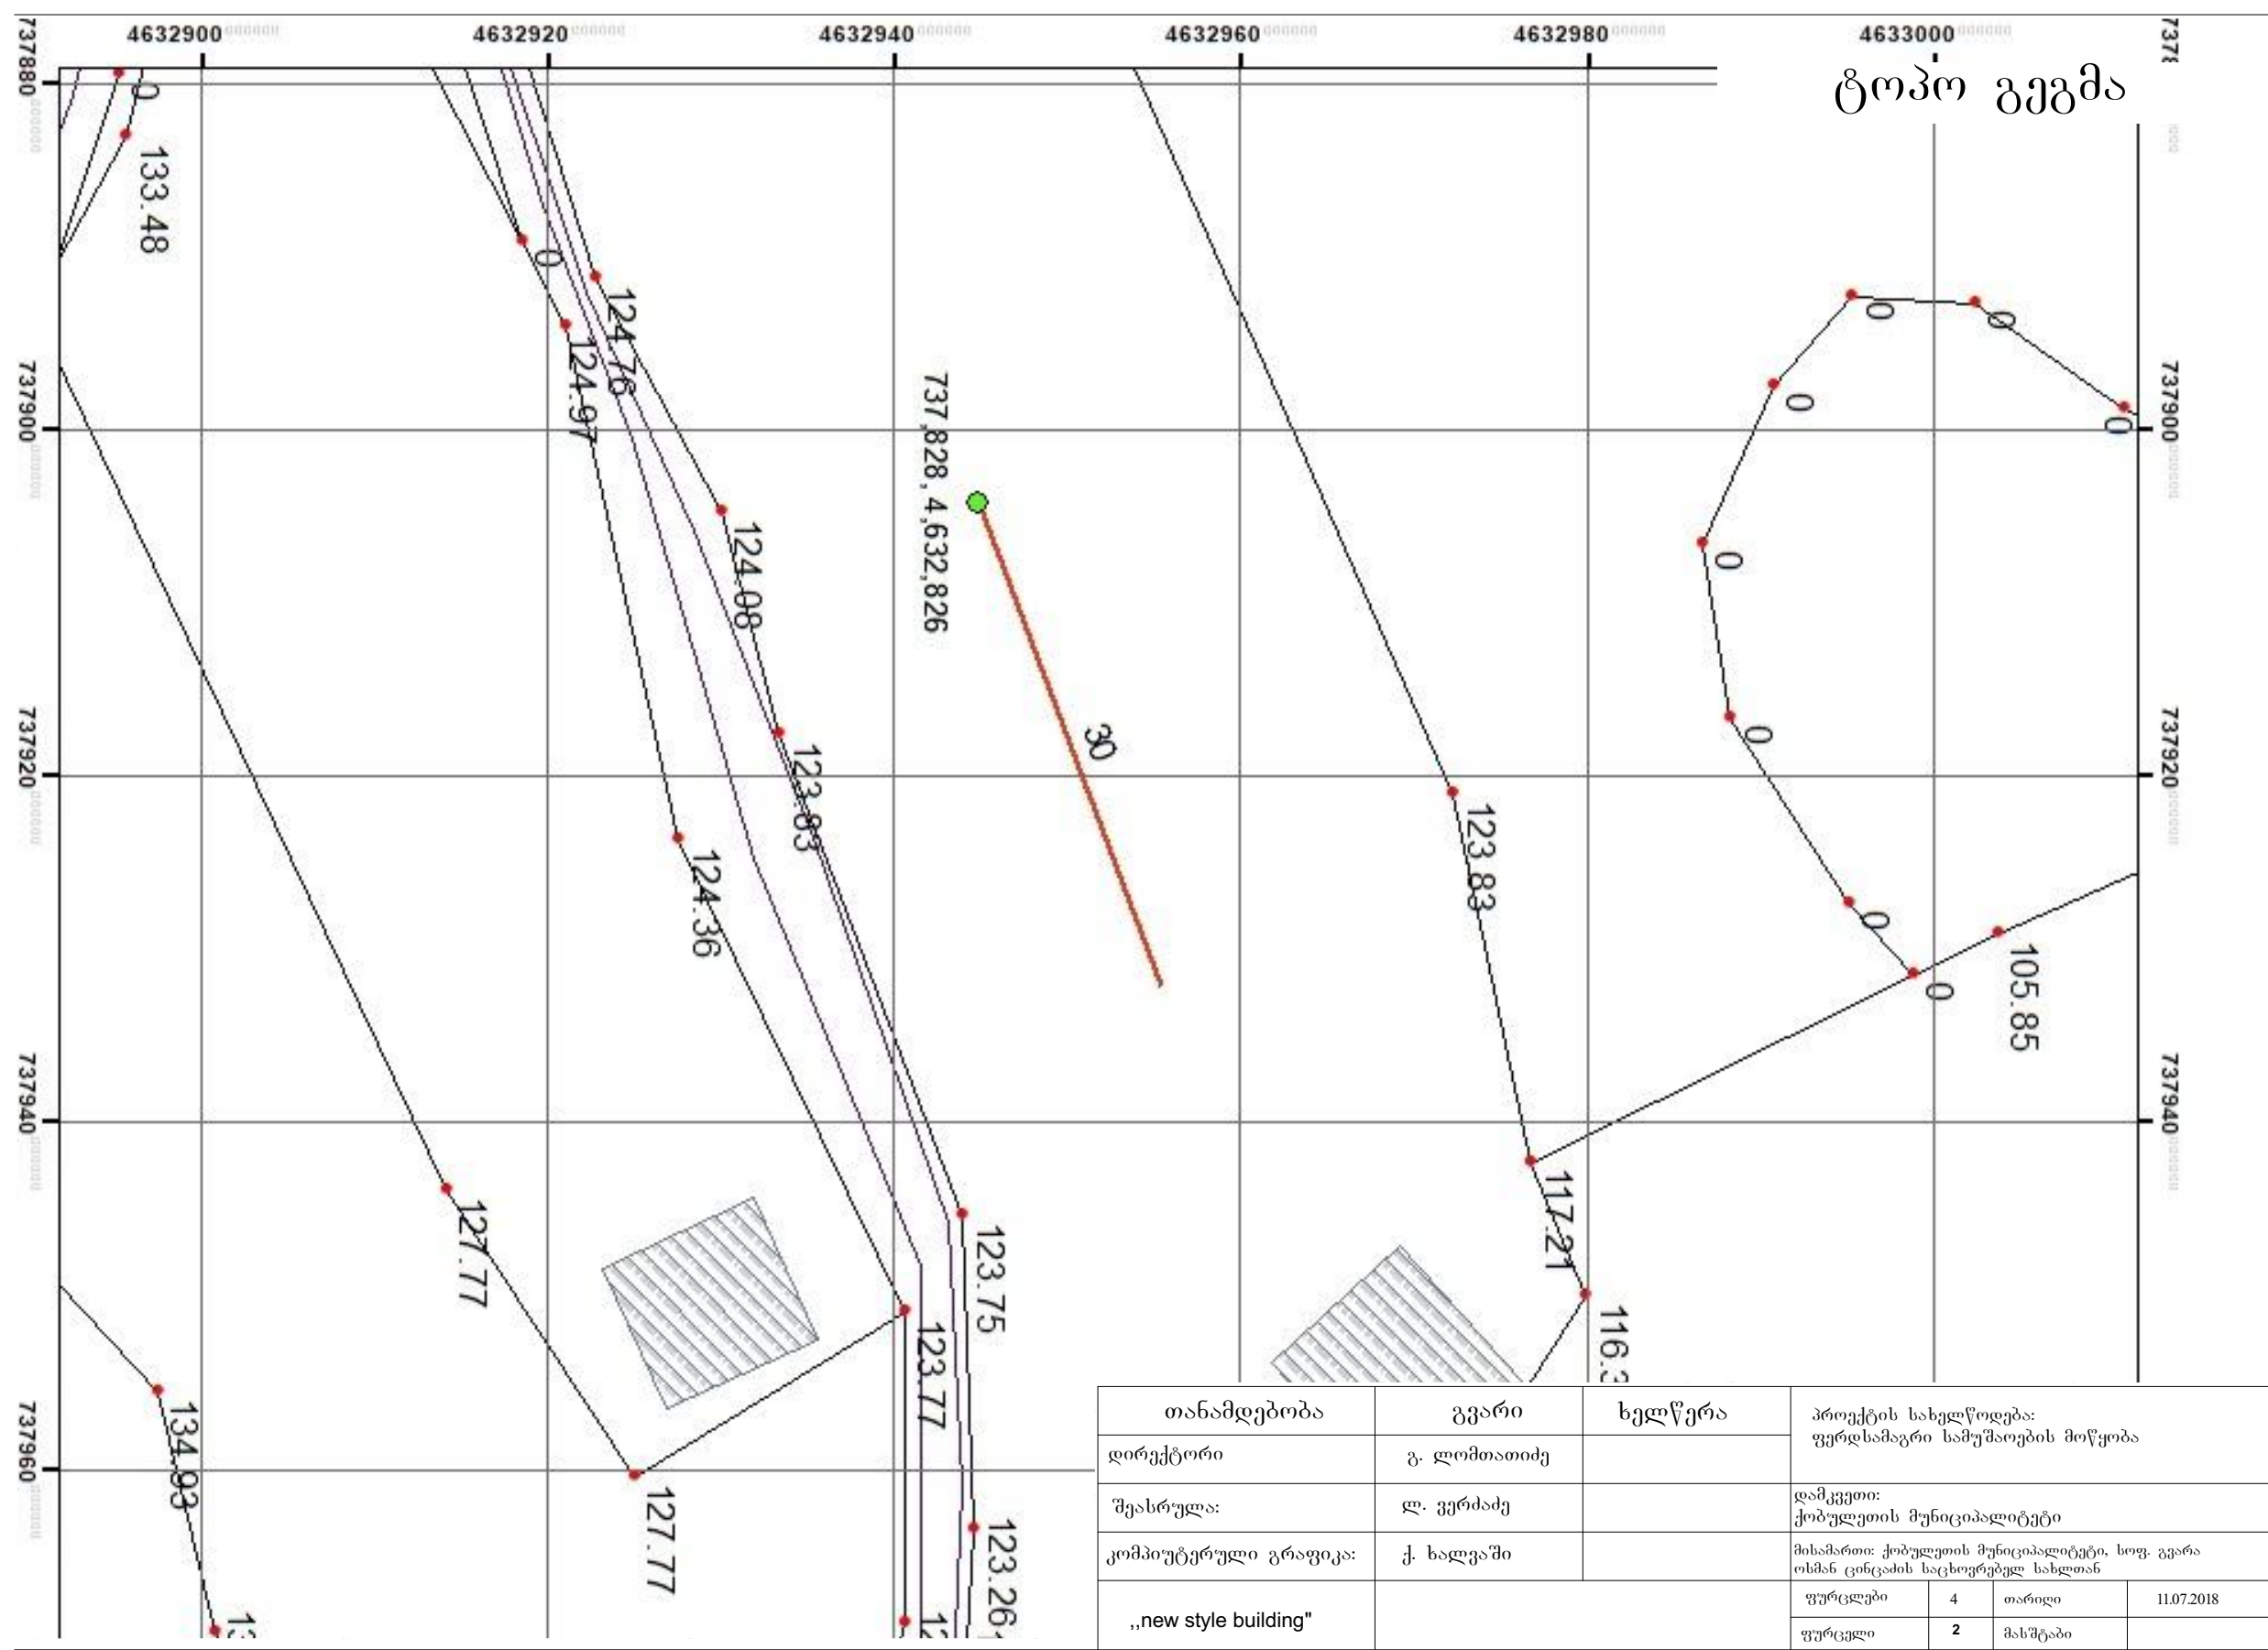




თანამდებობა	გვარი	ხელწერა	პროექტის სახელწოდება: ფერდსამაგრი სამუშაოების მოწყობა			
დირექტორი	გ. ლომთათიძე					
შეასრულა:	ლ. ვერძაძე		დამკვეთი: ქობულეთის მუნიციპალიტეტი			
კომპიუტერული გრაფიკა:	ქ. ხალვაში		მისამართი: ქობულეთის მუნიციპალიტეტი, სოფ. გვარა ოსმან ცინცაძის საცხოვრებელ სახლთან			
„new style building“			ფურცლები	4	თარიღი	11.07.2018
			ფურცელი	3	მასშტაბი	

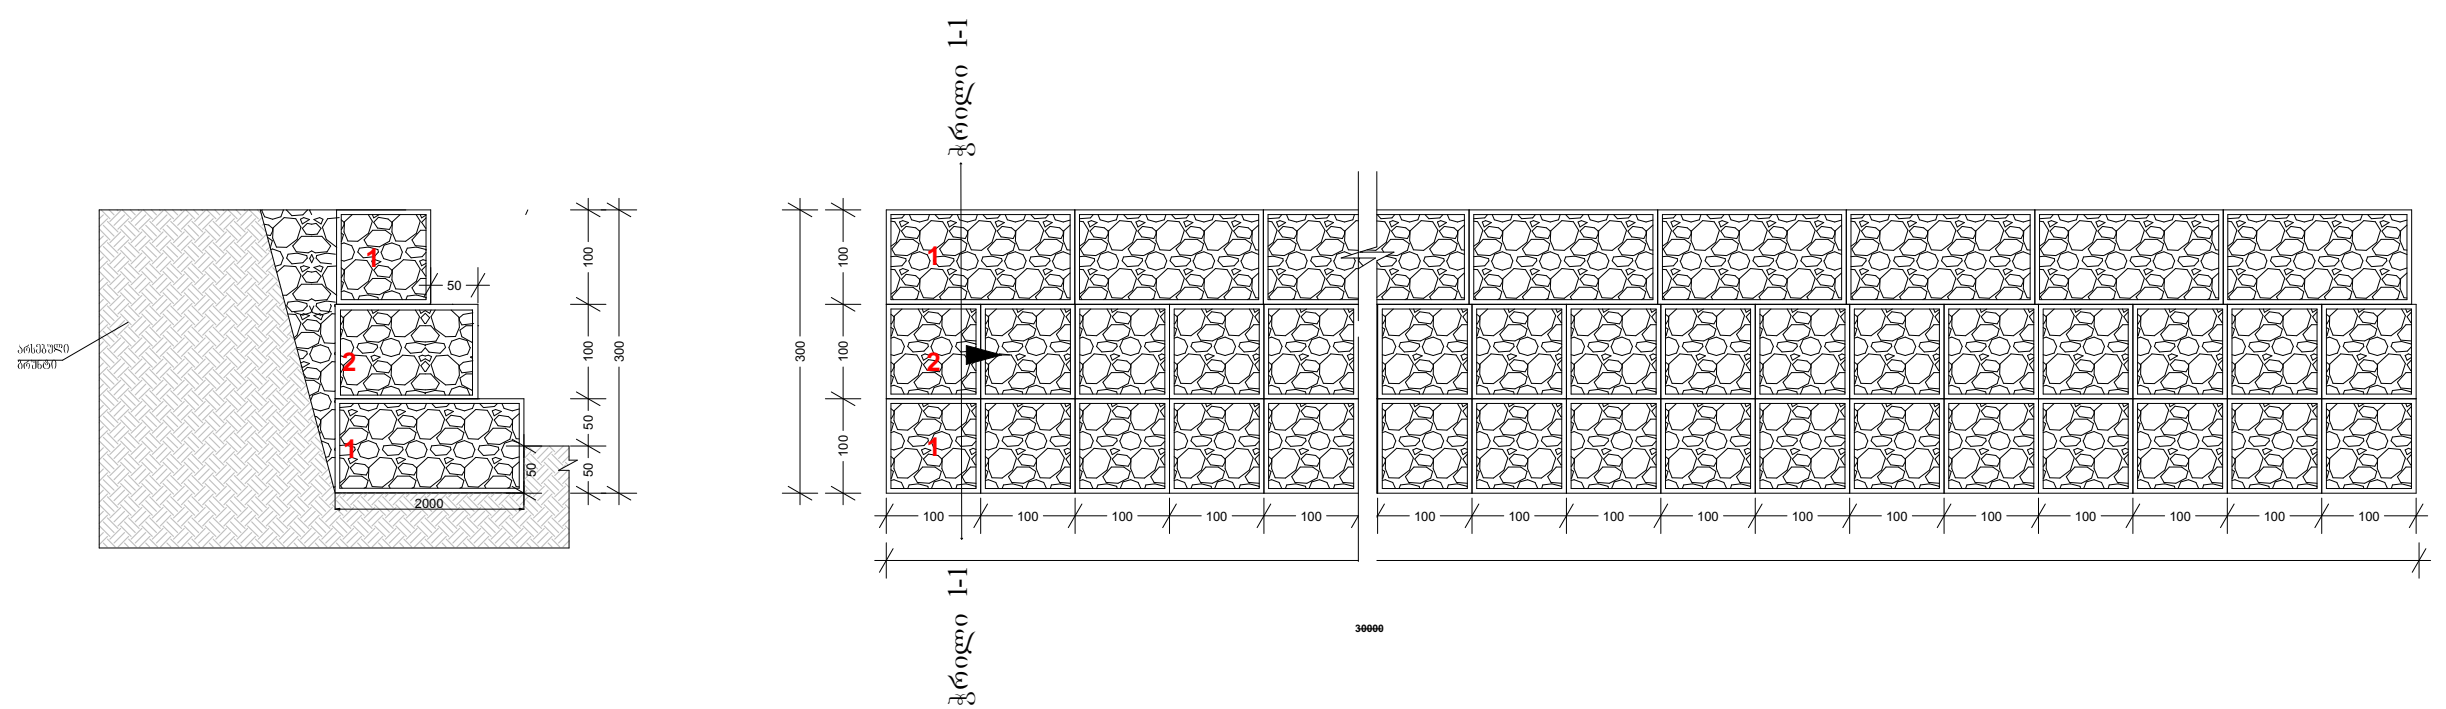

I ტიპის გაბიონის კალათა 45 ც

II ტიპის გაბიონის კალათა 30 ც

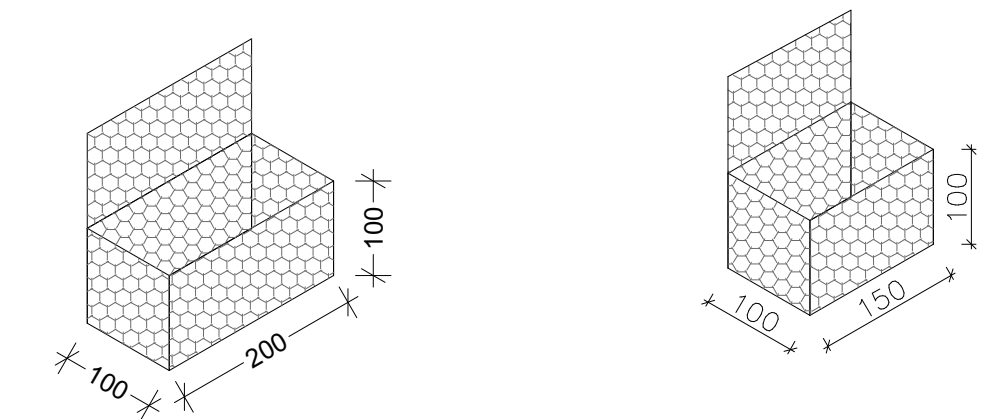

თანამდებობა	გვარი	ხელწერა	პროექტის სახელწოდება: ფერდსამაგრი სამუშაოების მოწყობა			
დირექტორი	გ. ლომთათიძე					
შეასრულა:	ლ. ვერძაძე		დამკვეთი: ქობულეთის მუნიციპალიტეტი			
კომპიუტერული გრაფიკა:	ქ. ხალვაში		მისამართი: ქობულეთის მუნიციპალიტეტი, სოფ. გვარა ოსმან ცინცაძის საცხოვრებელ სახლთან			
„new style building“			ფურცლები	4	თარიღი	11.07.2018
			ფურცელი	4	მასშტაბი	