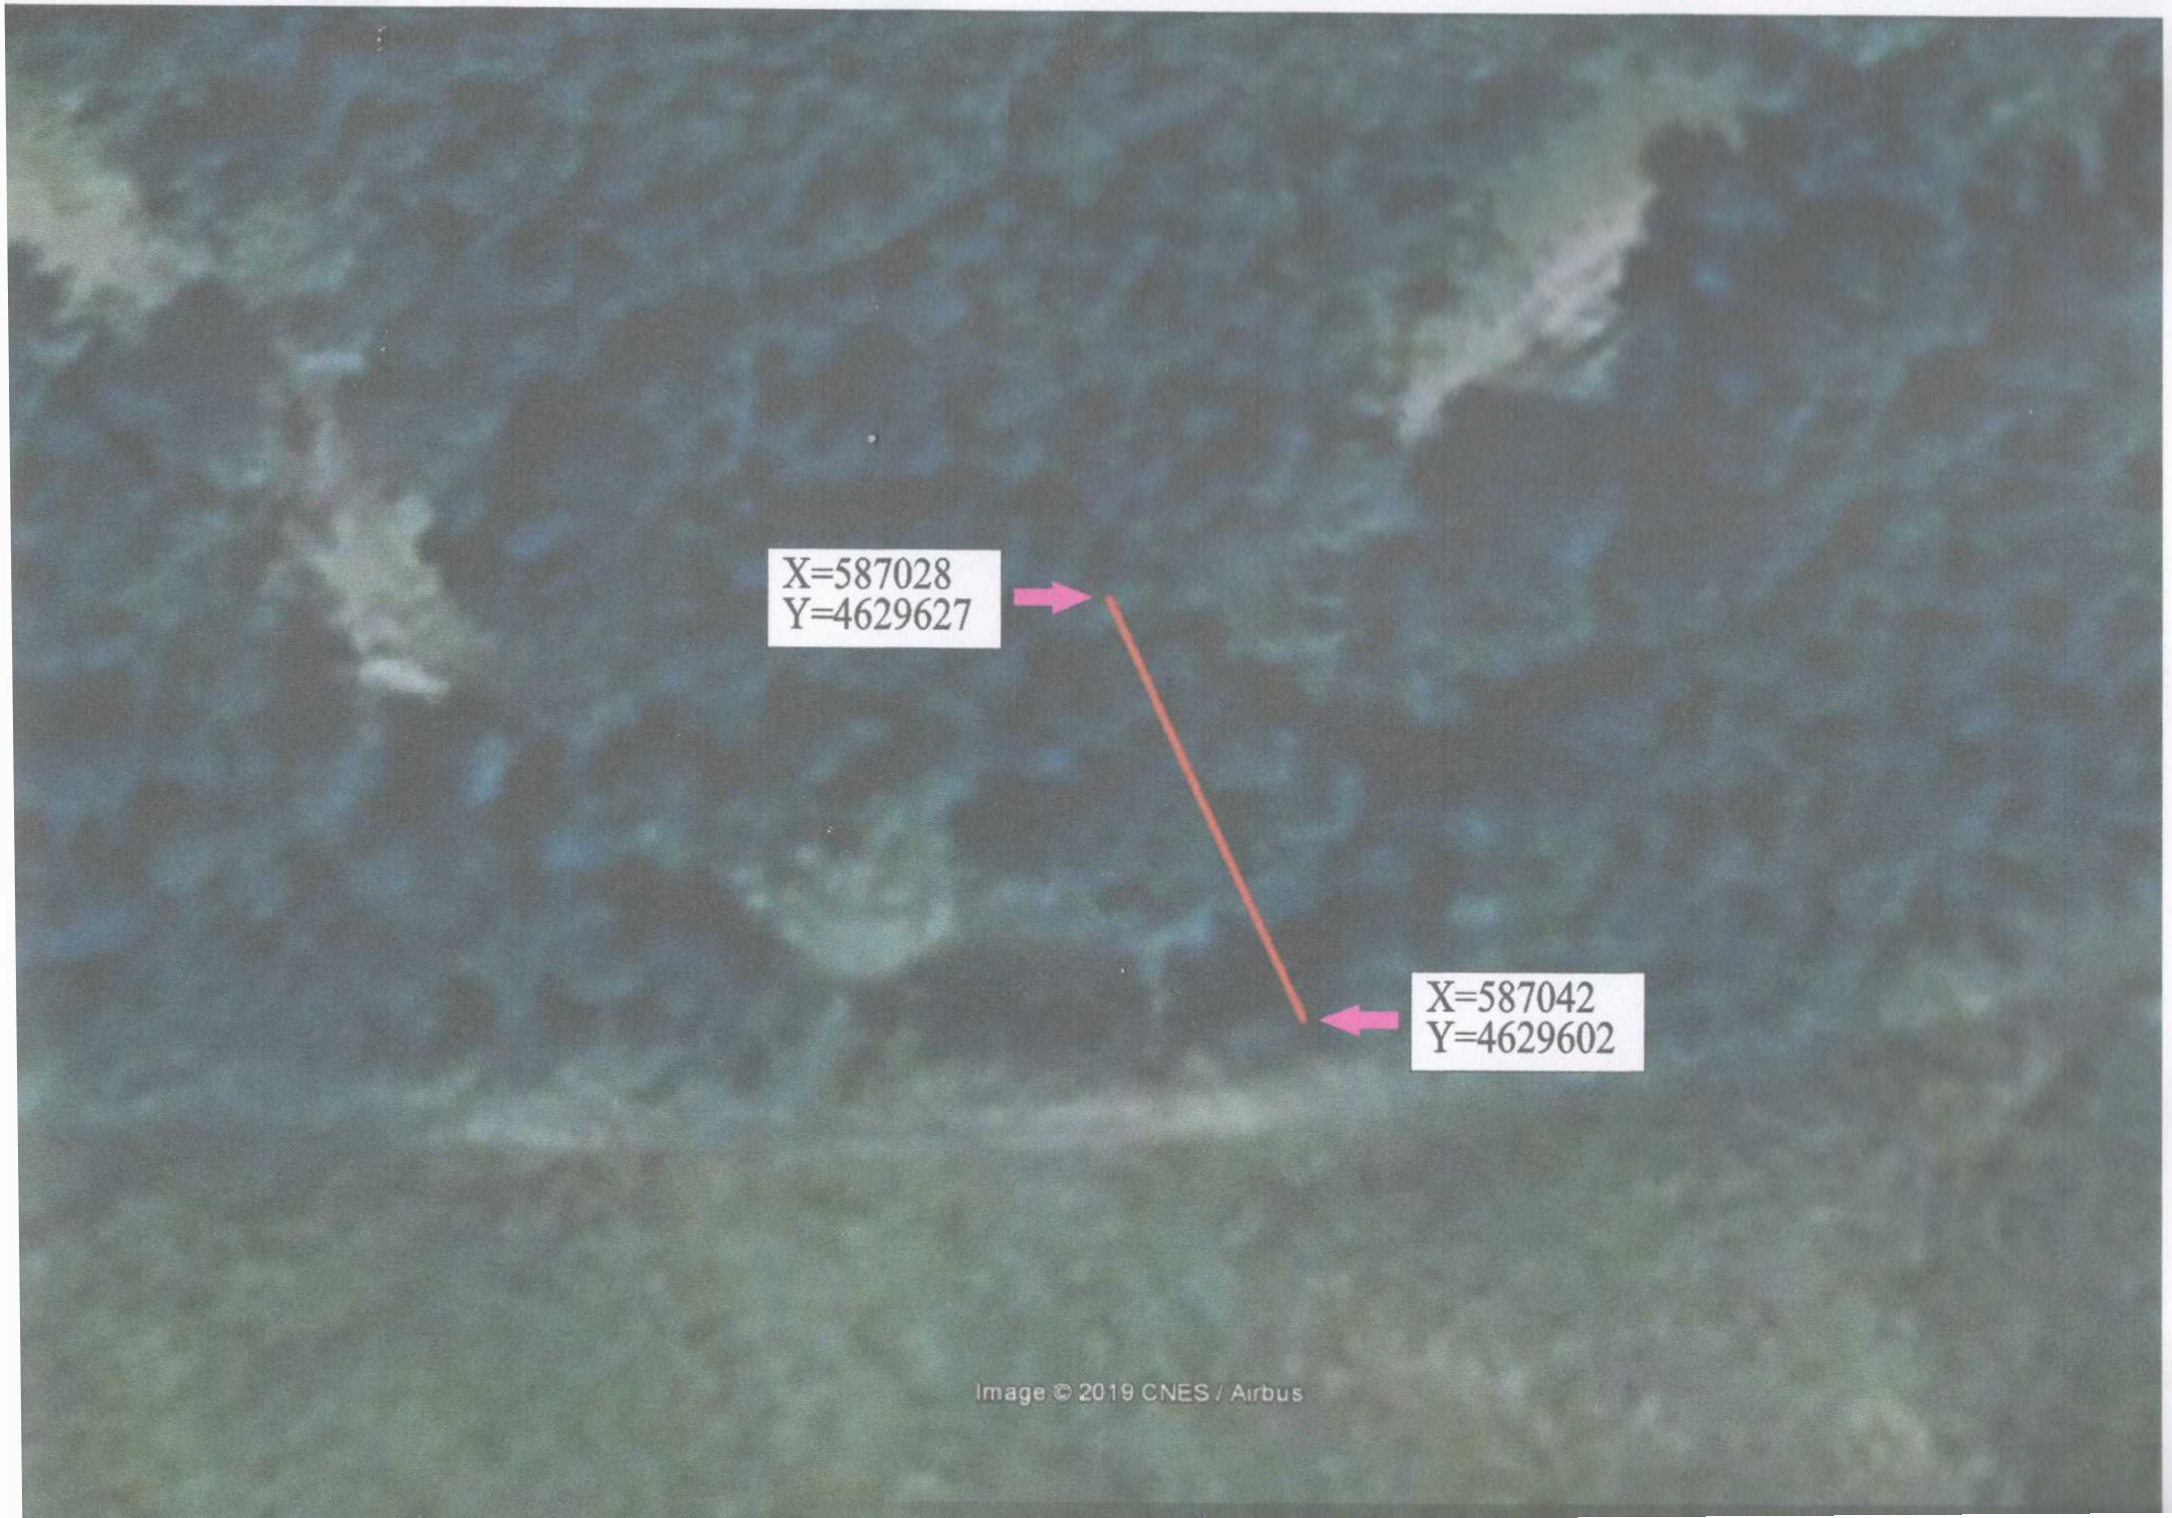
X=587028
Y=4629627
X=587042
Y=4629602
Image © 2019 CNES / Airbus

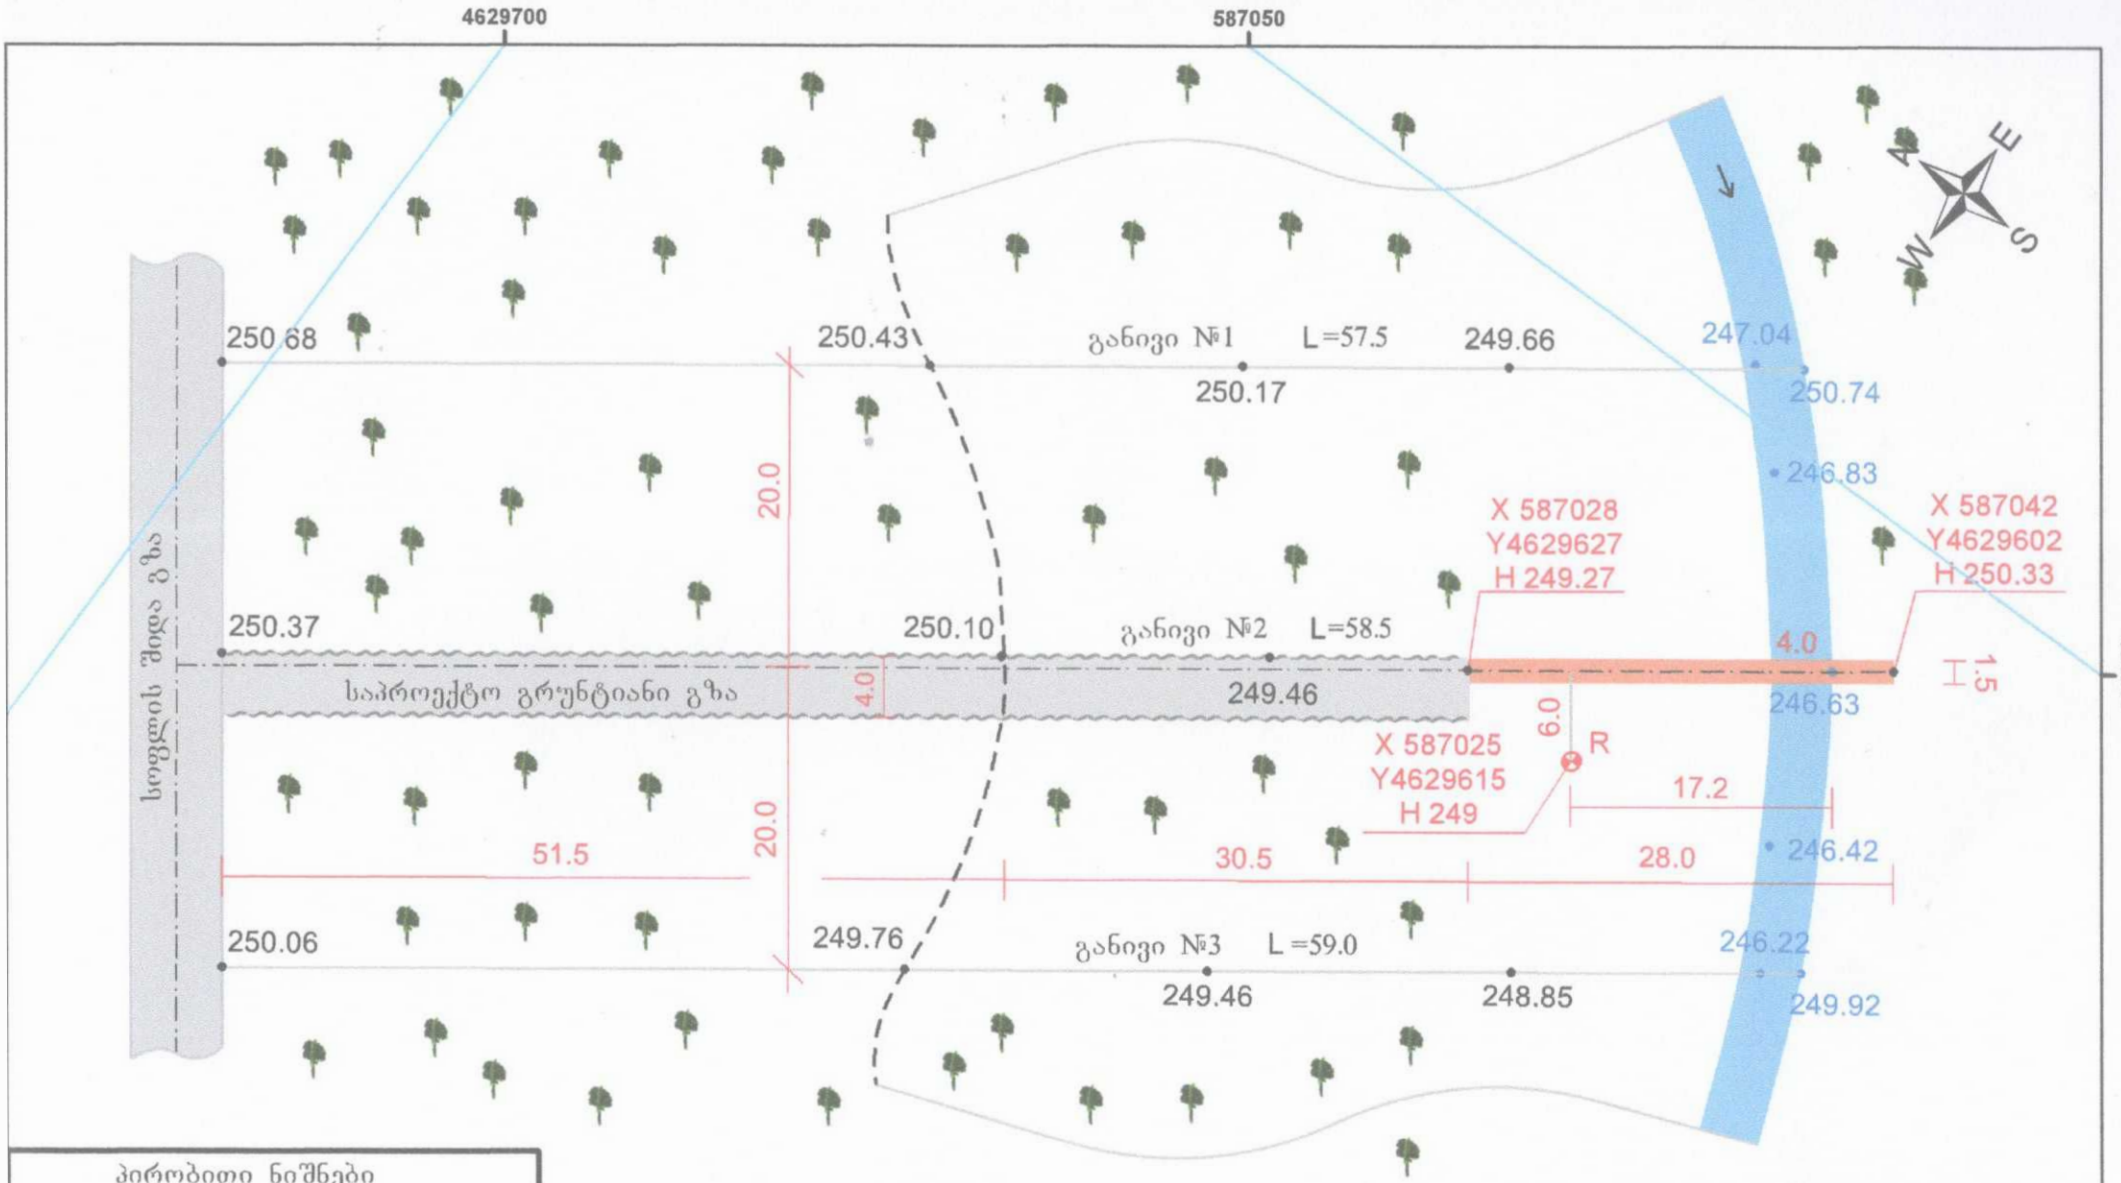

პირობითი ნიშნები

- არსებული გაბიონი
- საპროექტო, საცალფეხო ხიდი
- მდინარე
- მწვანე ნარგაევი
- რეპერი

საცალფეხო ხიდის მოწყობა
სოფელ ვერხვისმინდორში მდინარე არეშზე

	სტადია	ფურცელი	მასშტაბი
სიტუაციური გეგმა	სდ	1	1:500
	"შპს არქმშენპროექტი"		

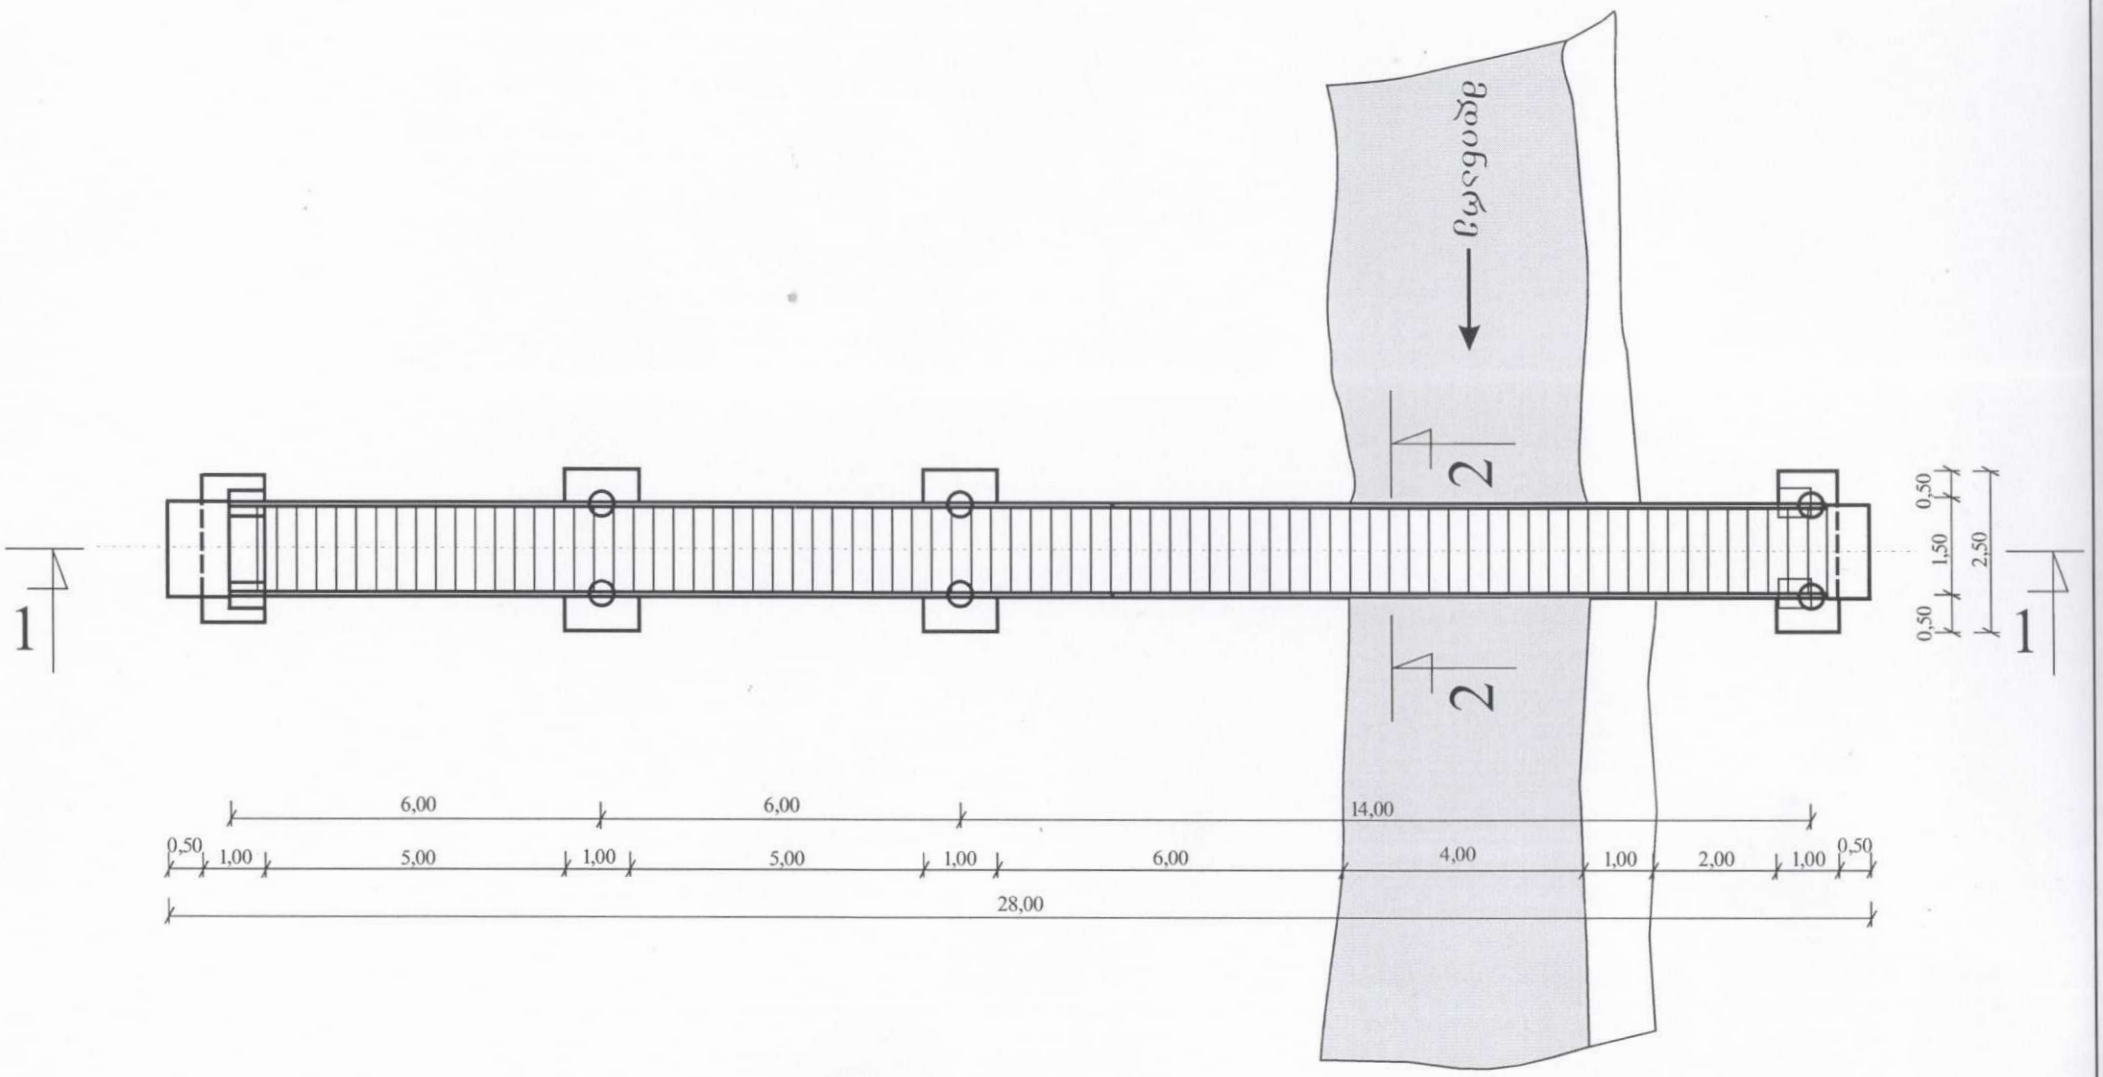

საცალფეხო ხიდის მოწყობა სოფ. ვერხვიმინდორში მდინარე არეშზე			
საცალფეხო ხიდის გეგმა	სტადია	ფურცელი	მასშტაბი
	სდ	2	1:125
	შ.პ.ს. „არქმშენპროექტი“+		

ჭრილი 1-1

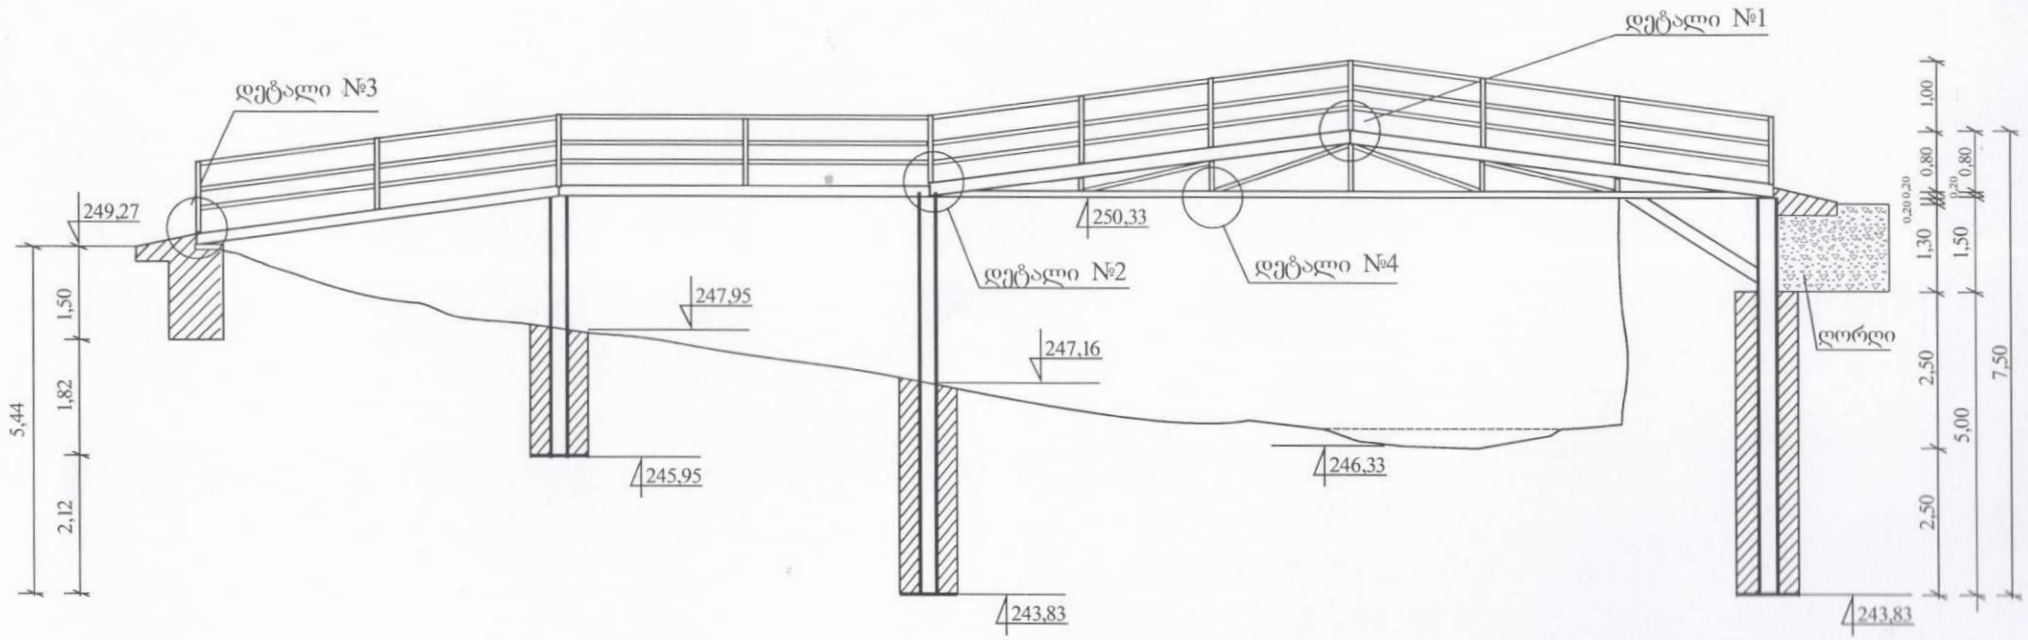

საცალფეხო ხიდის მოწყობა სოფ. ვერხვიმინდორში მდინარე არეშზე			
საცალფეხო ხიდის ჭრილი 1 - 1	სტადია	ფურცელი	მასშტაბი
	სდ	3	1:125
	შ.პ.ს.		

ჭრილი 2-2

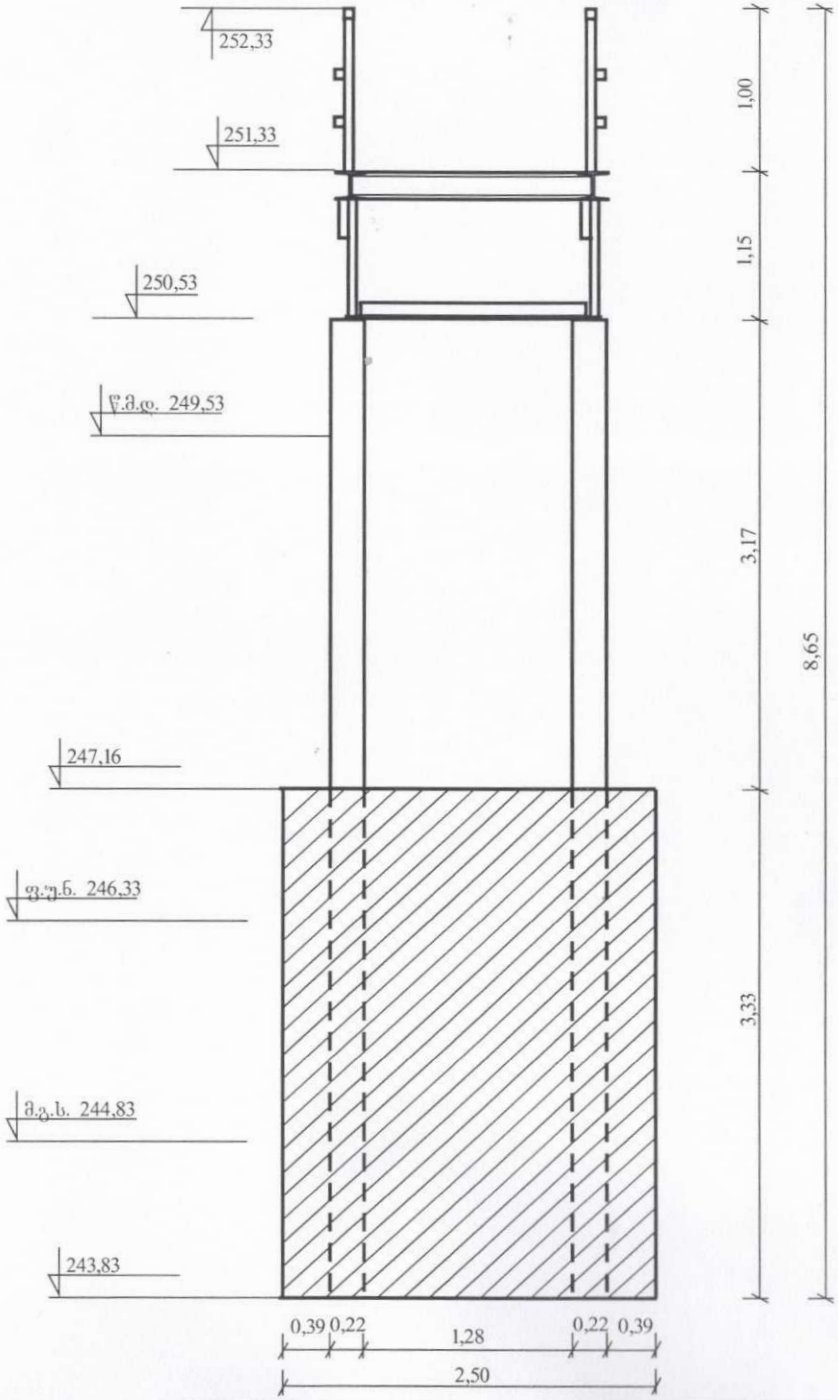

საცალფეხო ხიდის მოწყობა სოფ. ვერხვიმინდორში მდინარე არეშზე			
საცალფეხო ხიდის ჭრილი 2 - 2	სტადია	ფურცელი	მასშტაბი
	სდ	4	1:50
	შ.პ.ს. „არქმშენპროექტი“+		

მზიდი ფერმის სქემატური ნახაზი

მ 1:50

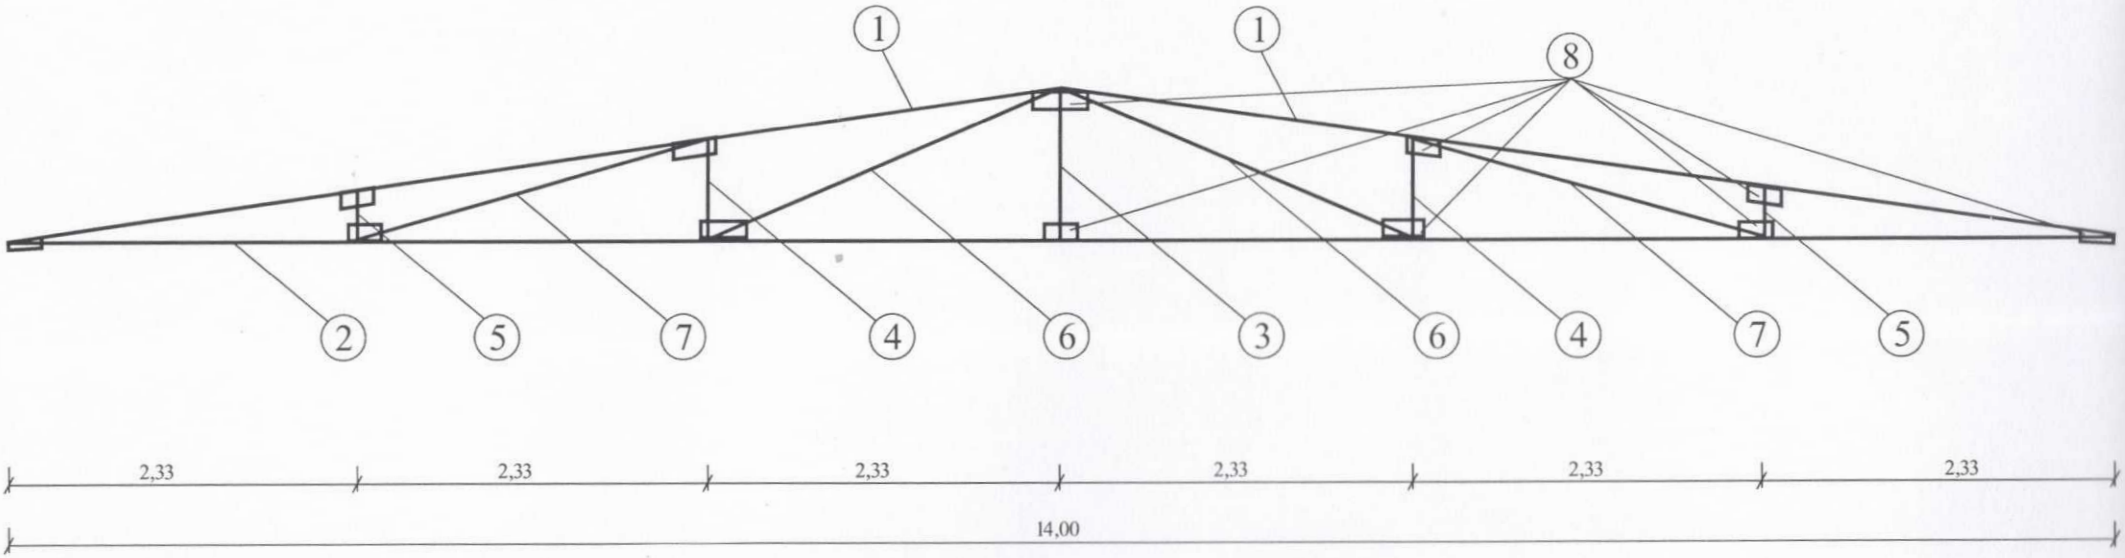

მასალების სპეციფიკაცია

№	დეტალების რ-ბა	მასალა	განზ-ბა	რაო-ბა		წონა კგ	
				ერთ დეტალზე	სულ	განზ-ის ერთეულზე	სულ
1	2	3	4	5	6	7	8
1	2	ორტესებრი კოჭი №20	გ.მ.	7,10	14,20	21	298,20
2	1	კუთხოვანა 75x75x6	გ.მ.	14	14	6,86	96,04
3	1	კუთხოვანა 75x75x6	გ.მ.	1,15	1,15	6,86	7,89
4	2	კუთხოვანა 75x75x6	გ.მ.	0,77	1,54	6,86	10,56
5	2	კუთხოვანა 75x75x6	გ.მ.	0,40	0,80	6,86	5,49
6	2	კუთხოვანა 75x75x6	გ.მ.	2,60	5,20	6,86	35,67
7	2	კუთხოვანა 75x75x6	გ.მ.	2,45	4,90	6,86	33,61
8	12	ფურც-ნი ფოლადი 6მმ.	მ²	0,20	2,40	47,1	113,04
სულ:							600,50

საცალფეხო ხიდის მოწყობა
სოფ. ვერხვიმინდორში მდინარე არეშზე

ლითონის ფერმის სქემატური ნახაზი და მასალების სპეციფიკაცია

სტადია	ფურცელი	მასშტაბი
სდ	5	1:50

შ.პ.ს. „არქმშენპროექტი“+

დეტალი №1

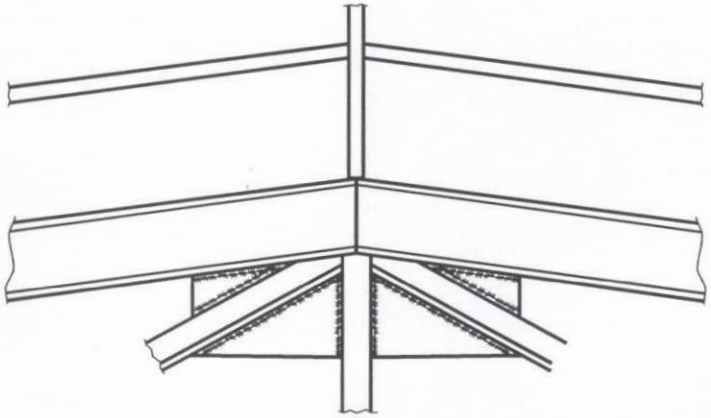

დეტალი №2

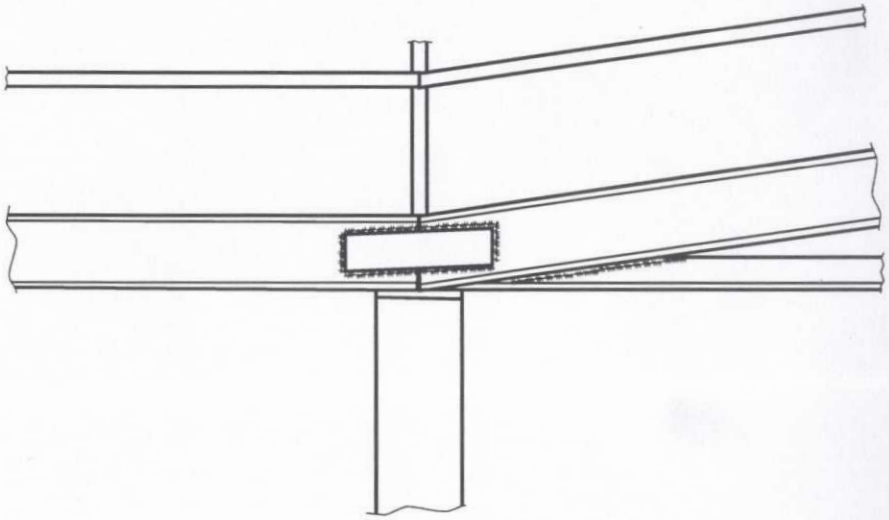

დეტალი №3

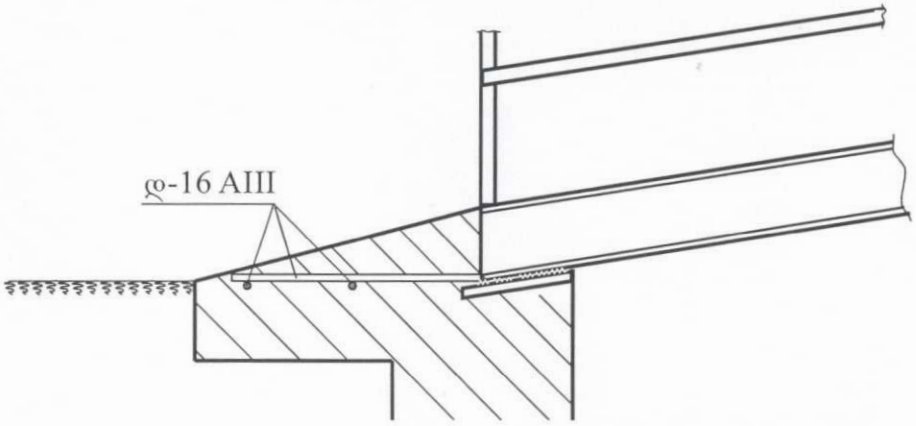

დეტალი №4

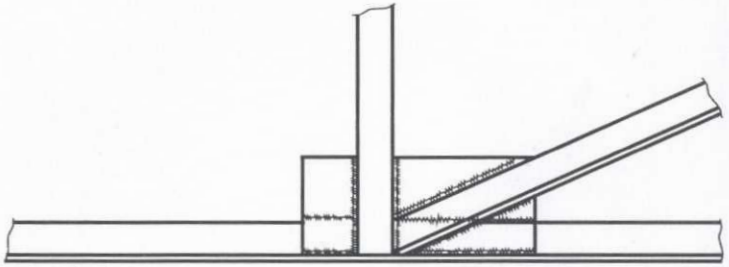

საცალფეხო ხიდის მოწყობა სოფ. ვერხვიმინდორში მდინარე არეშზე		
ლითონკონსტრუქციის გადაბმის დეტალები №1, №2, №3, №4	სტადია	ფურცელი	მასშტაბი
	სდ	6	1:20
	შ.პ.ს. „არქმშენპროექტი“+		