

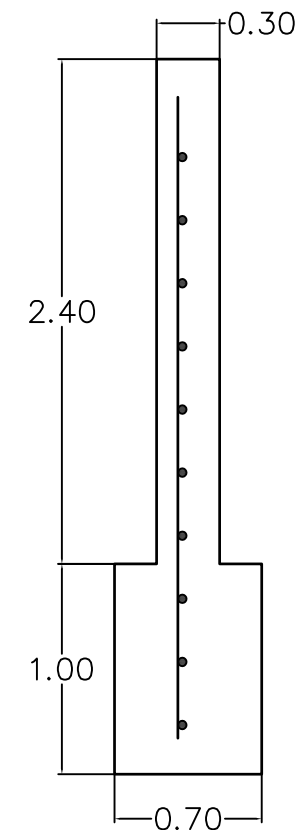


გეგმა

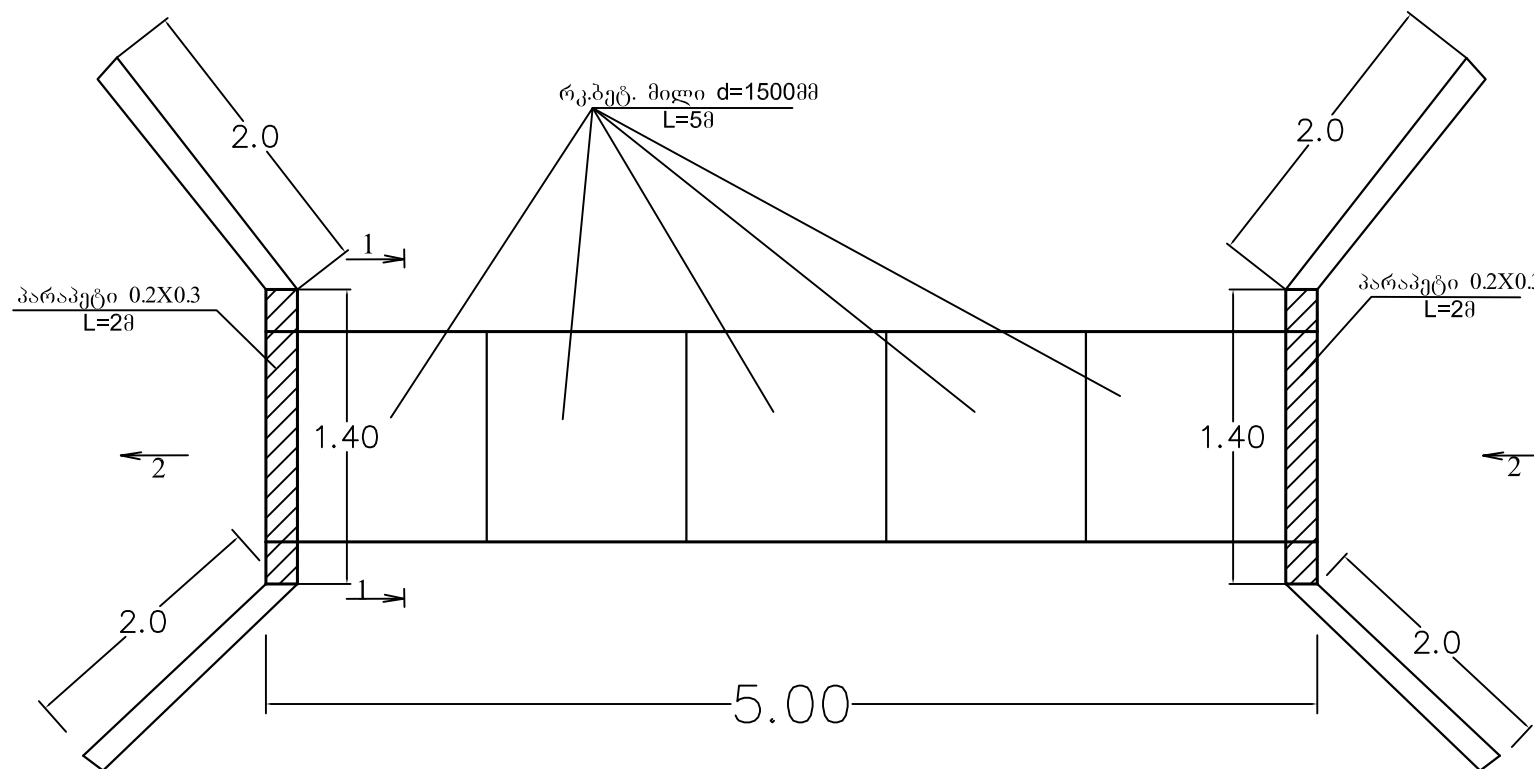

1. გზის მოჭრა ბუდლოზერით 4,5X0,3X50მ
2. მოხრეშვა 100მ³
3. რ/ბეტონის კედელი

გრძივი ჭრილი მ.1:20

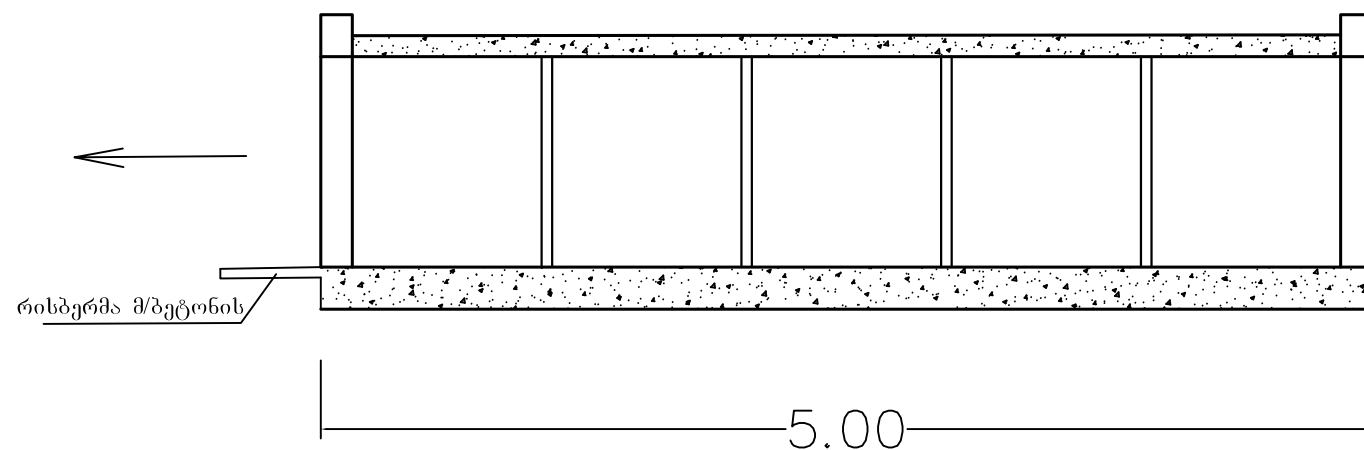

განივი ჭრილი

