


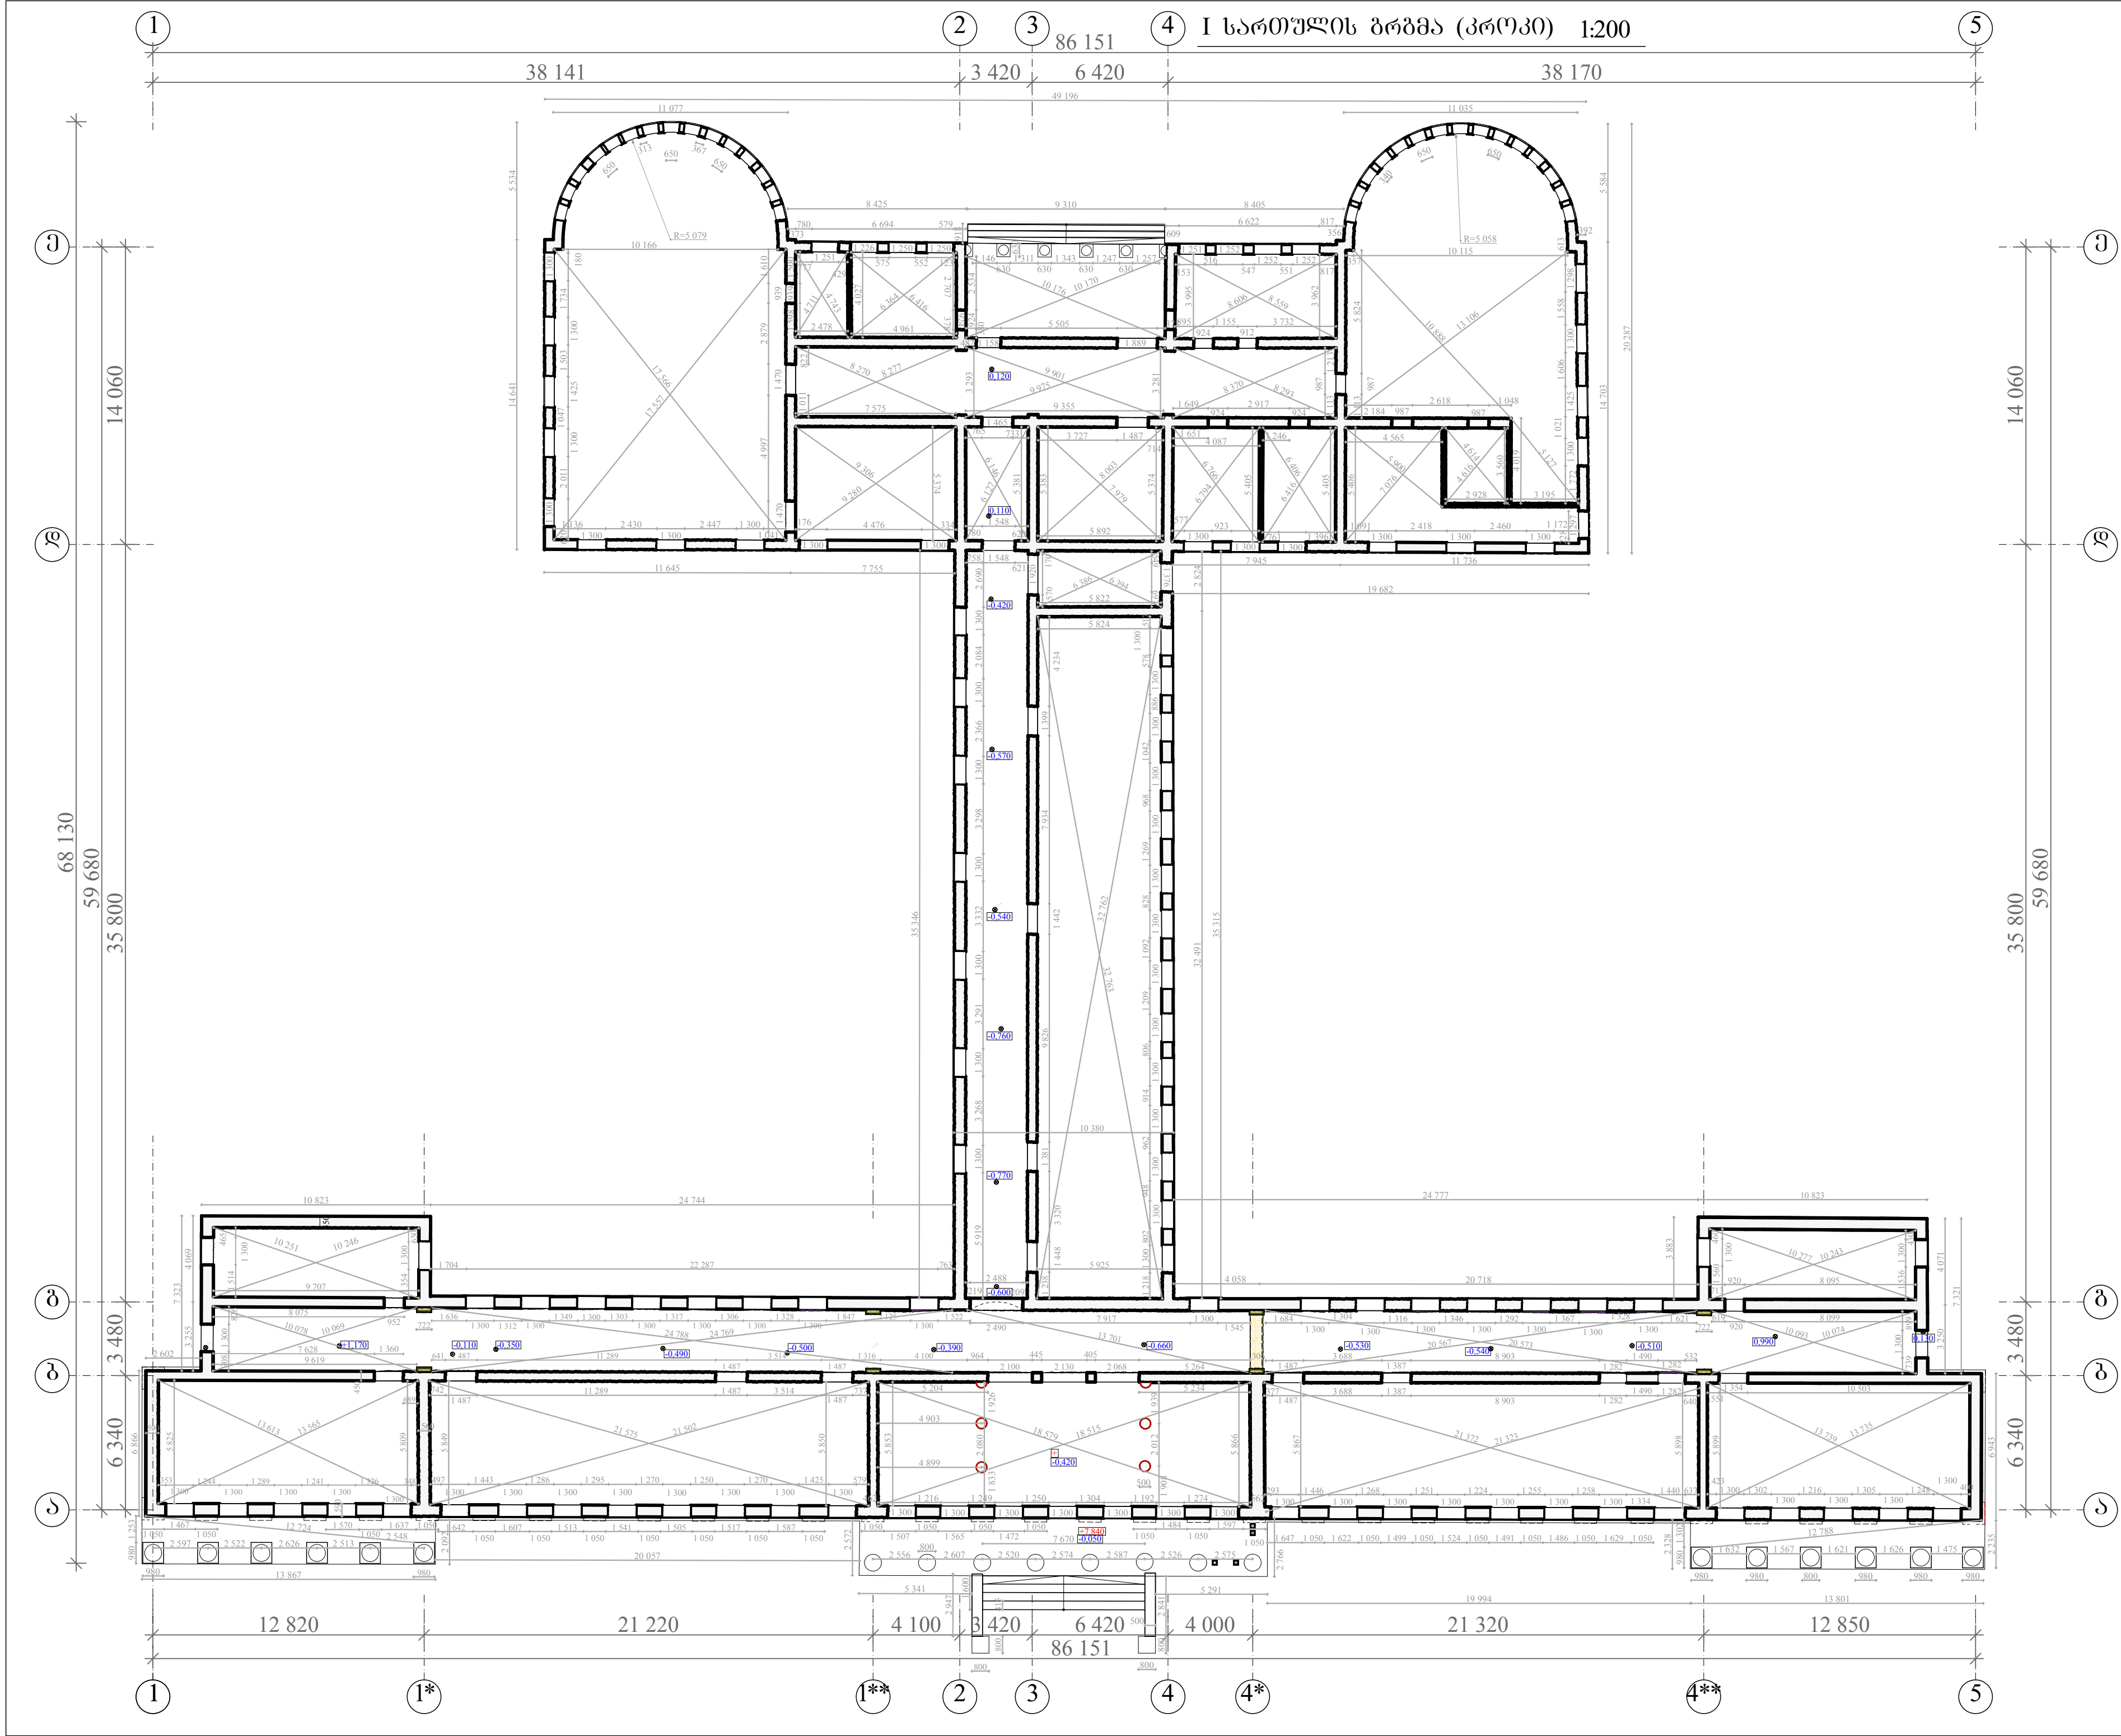

ორგანიზაციის რეკვიზიტები



შპს "საქართველოს
ტექნიკური ჯგუფი"

საპარტნიურო თბილისი ალუმინიუმის 1

ს/პ: №
მობ: 5 95 99 19 99
ime: Georgiantechgroup@gmail.com

კულტურული
მემკვიდრეობის
უპირავი კემლი
რეაბილიტაციის პროექტი

ძ. ფოთი ჟმ. ბიორბის ძ. 24

ს/პ 04.02.08.452

მაკეტის ღასახელვა

I სართულის ბრგმა
(პროკი)

სტაია

არქიტკტურული ანაიი

შეხრულვალი

თარიი 2019წ.

კ. ტყეშელაშვილი

ო. ჯიბინიძე

ლ. ჯიბინიძე


ო. ჯიბინიძე

მაშტაბი

1:200

Layout ID
28

Revision

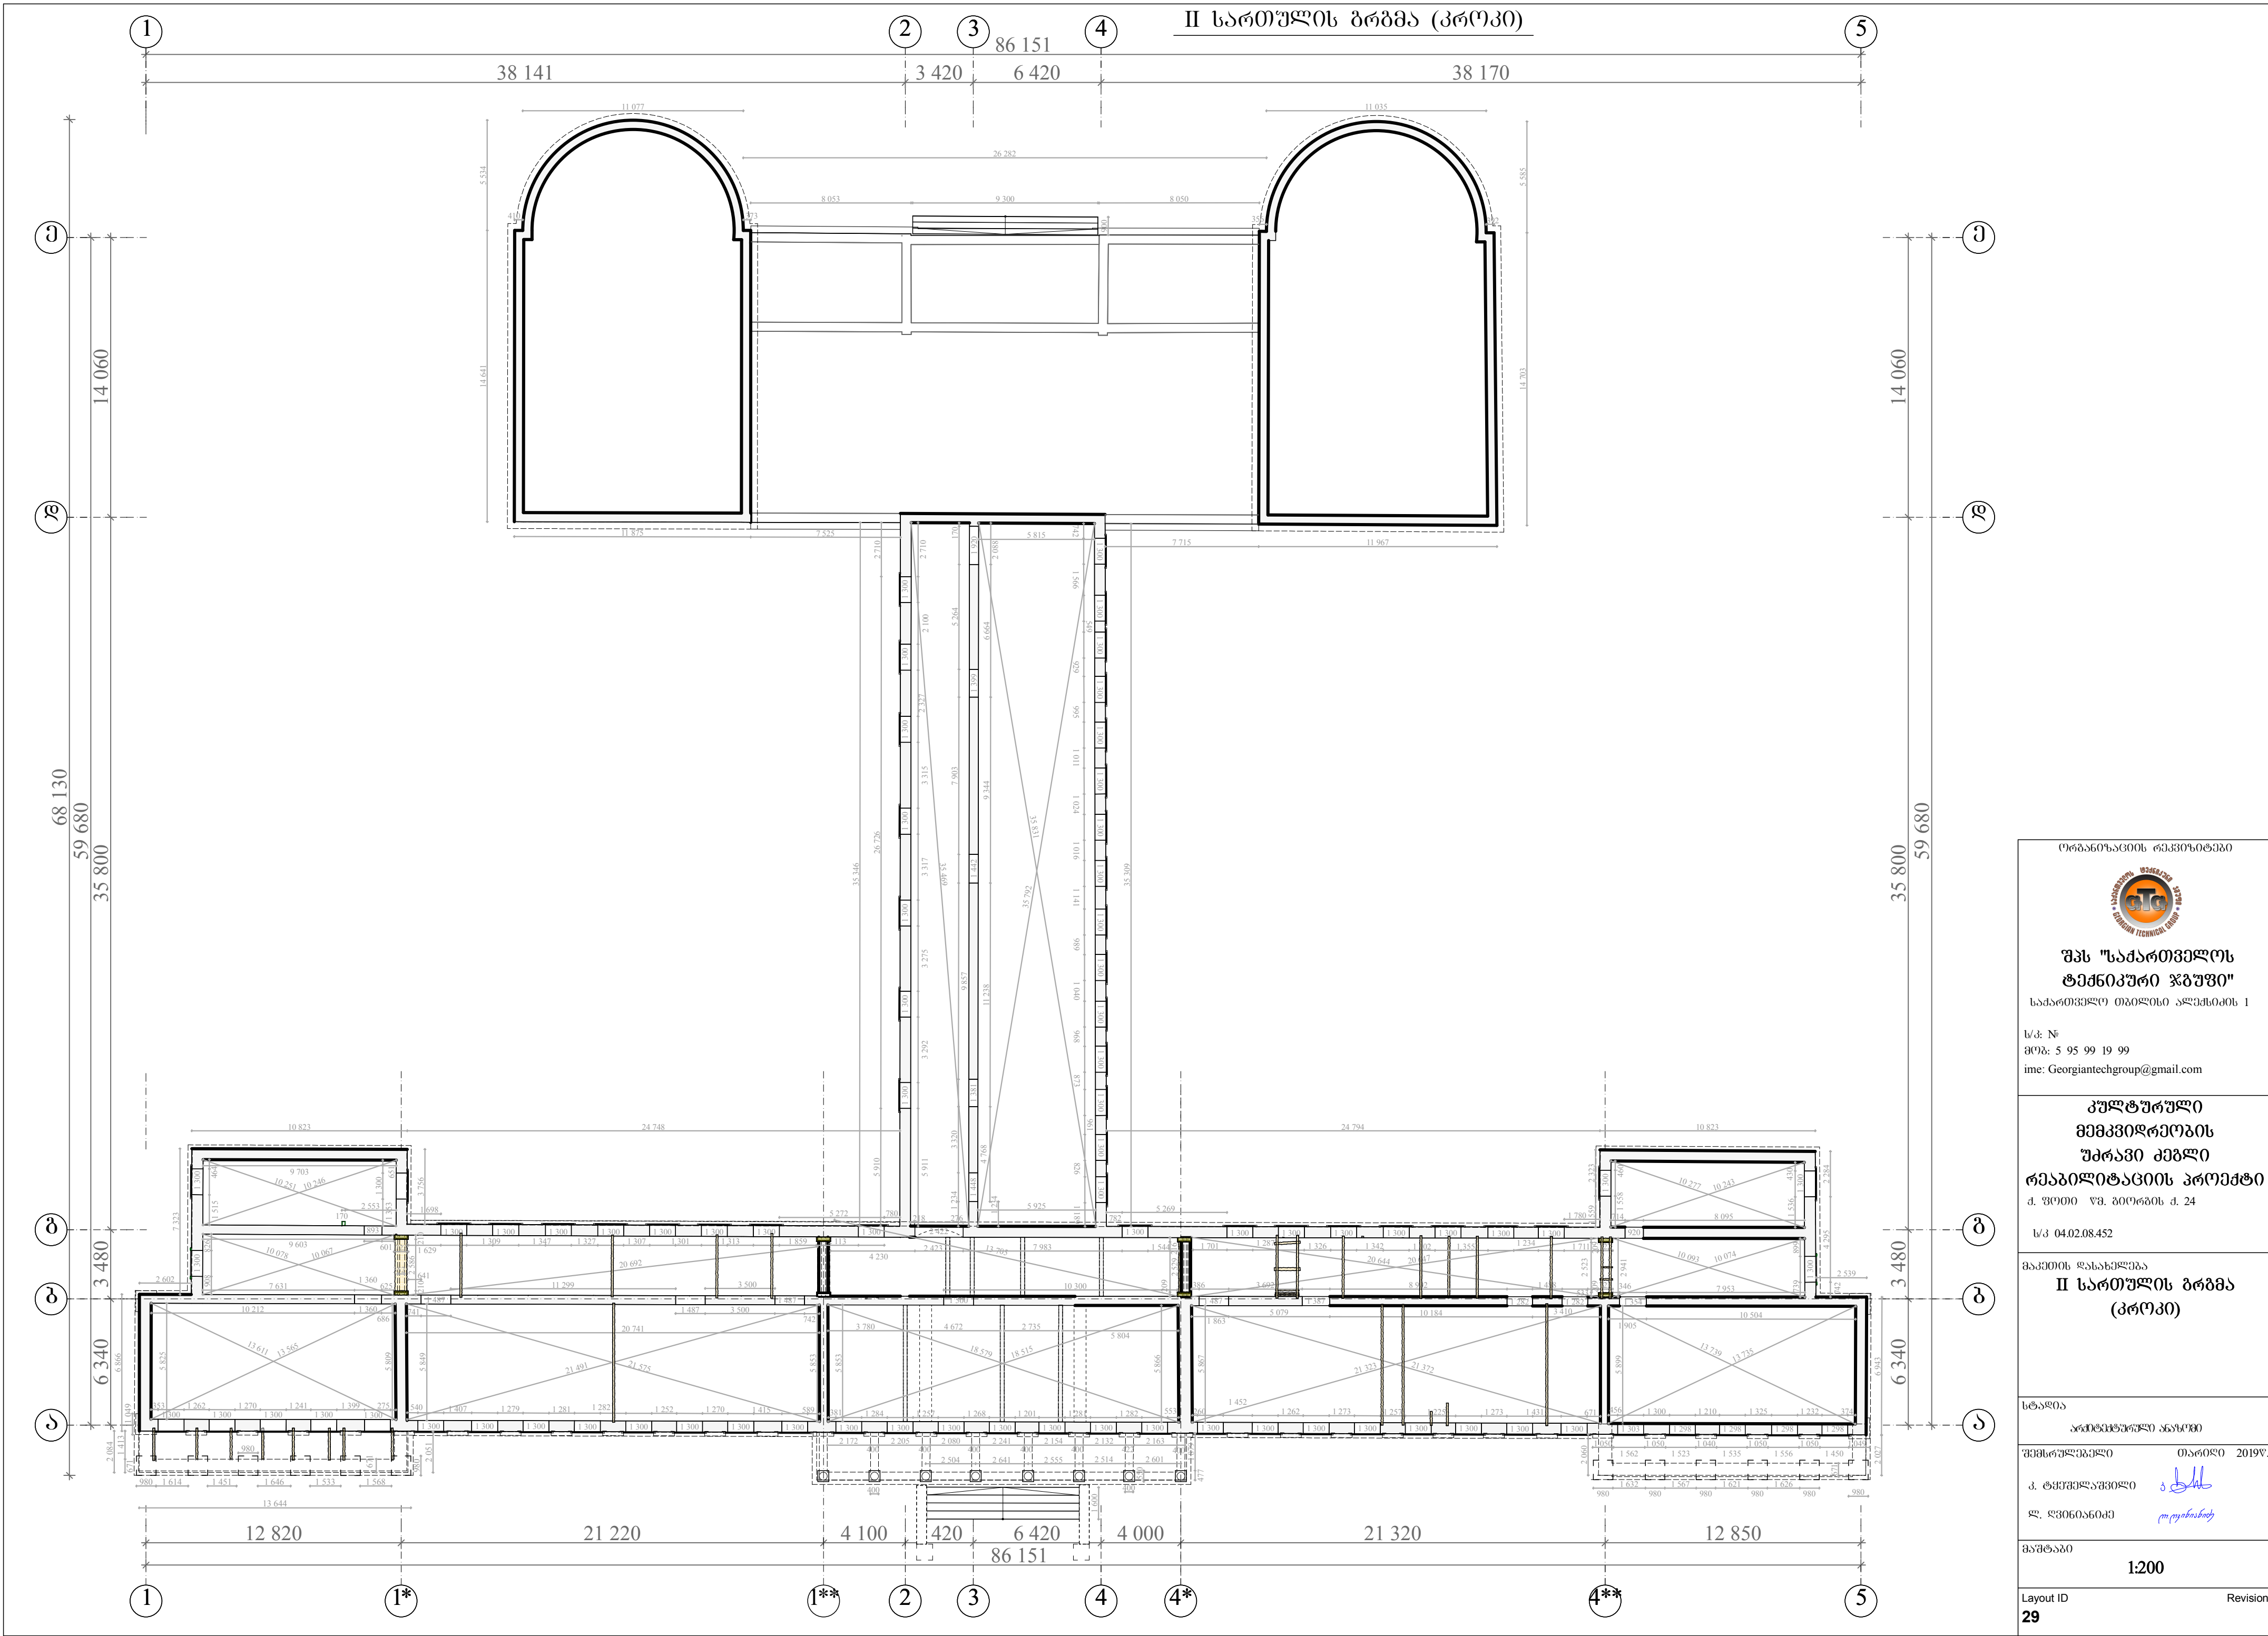

ორბანოზიანი რეკონსტრუქცია



შპს "საქართველოს
ტექნიკური ჯგუფი"

საპარტეზოლო თბილისი ალუმინის 1

ს/პ: №

მომხ: 5 95 99 19 99

ime: Georgiantechgroup@gmail.com

კულტურული
მემკვიდრეობის
უპირაპი კომპლექსი
რეაბილიტაციის პროექტი
ძ. ფოთი ზმ. ბიორების ძ. 24

ს/პ 04.02.08.452

მაკეტის დასახელება

II სართულის ბრბმა
(პროექტი)

სტადია

არქიტექტურული პროექტი

შემსრულებელი თარიღი 2019წ.

კ. ტყეშელაშვილი

ლ. ზვინაძე


მაშტაბი

1:200

Layout ID

29

Revision

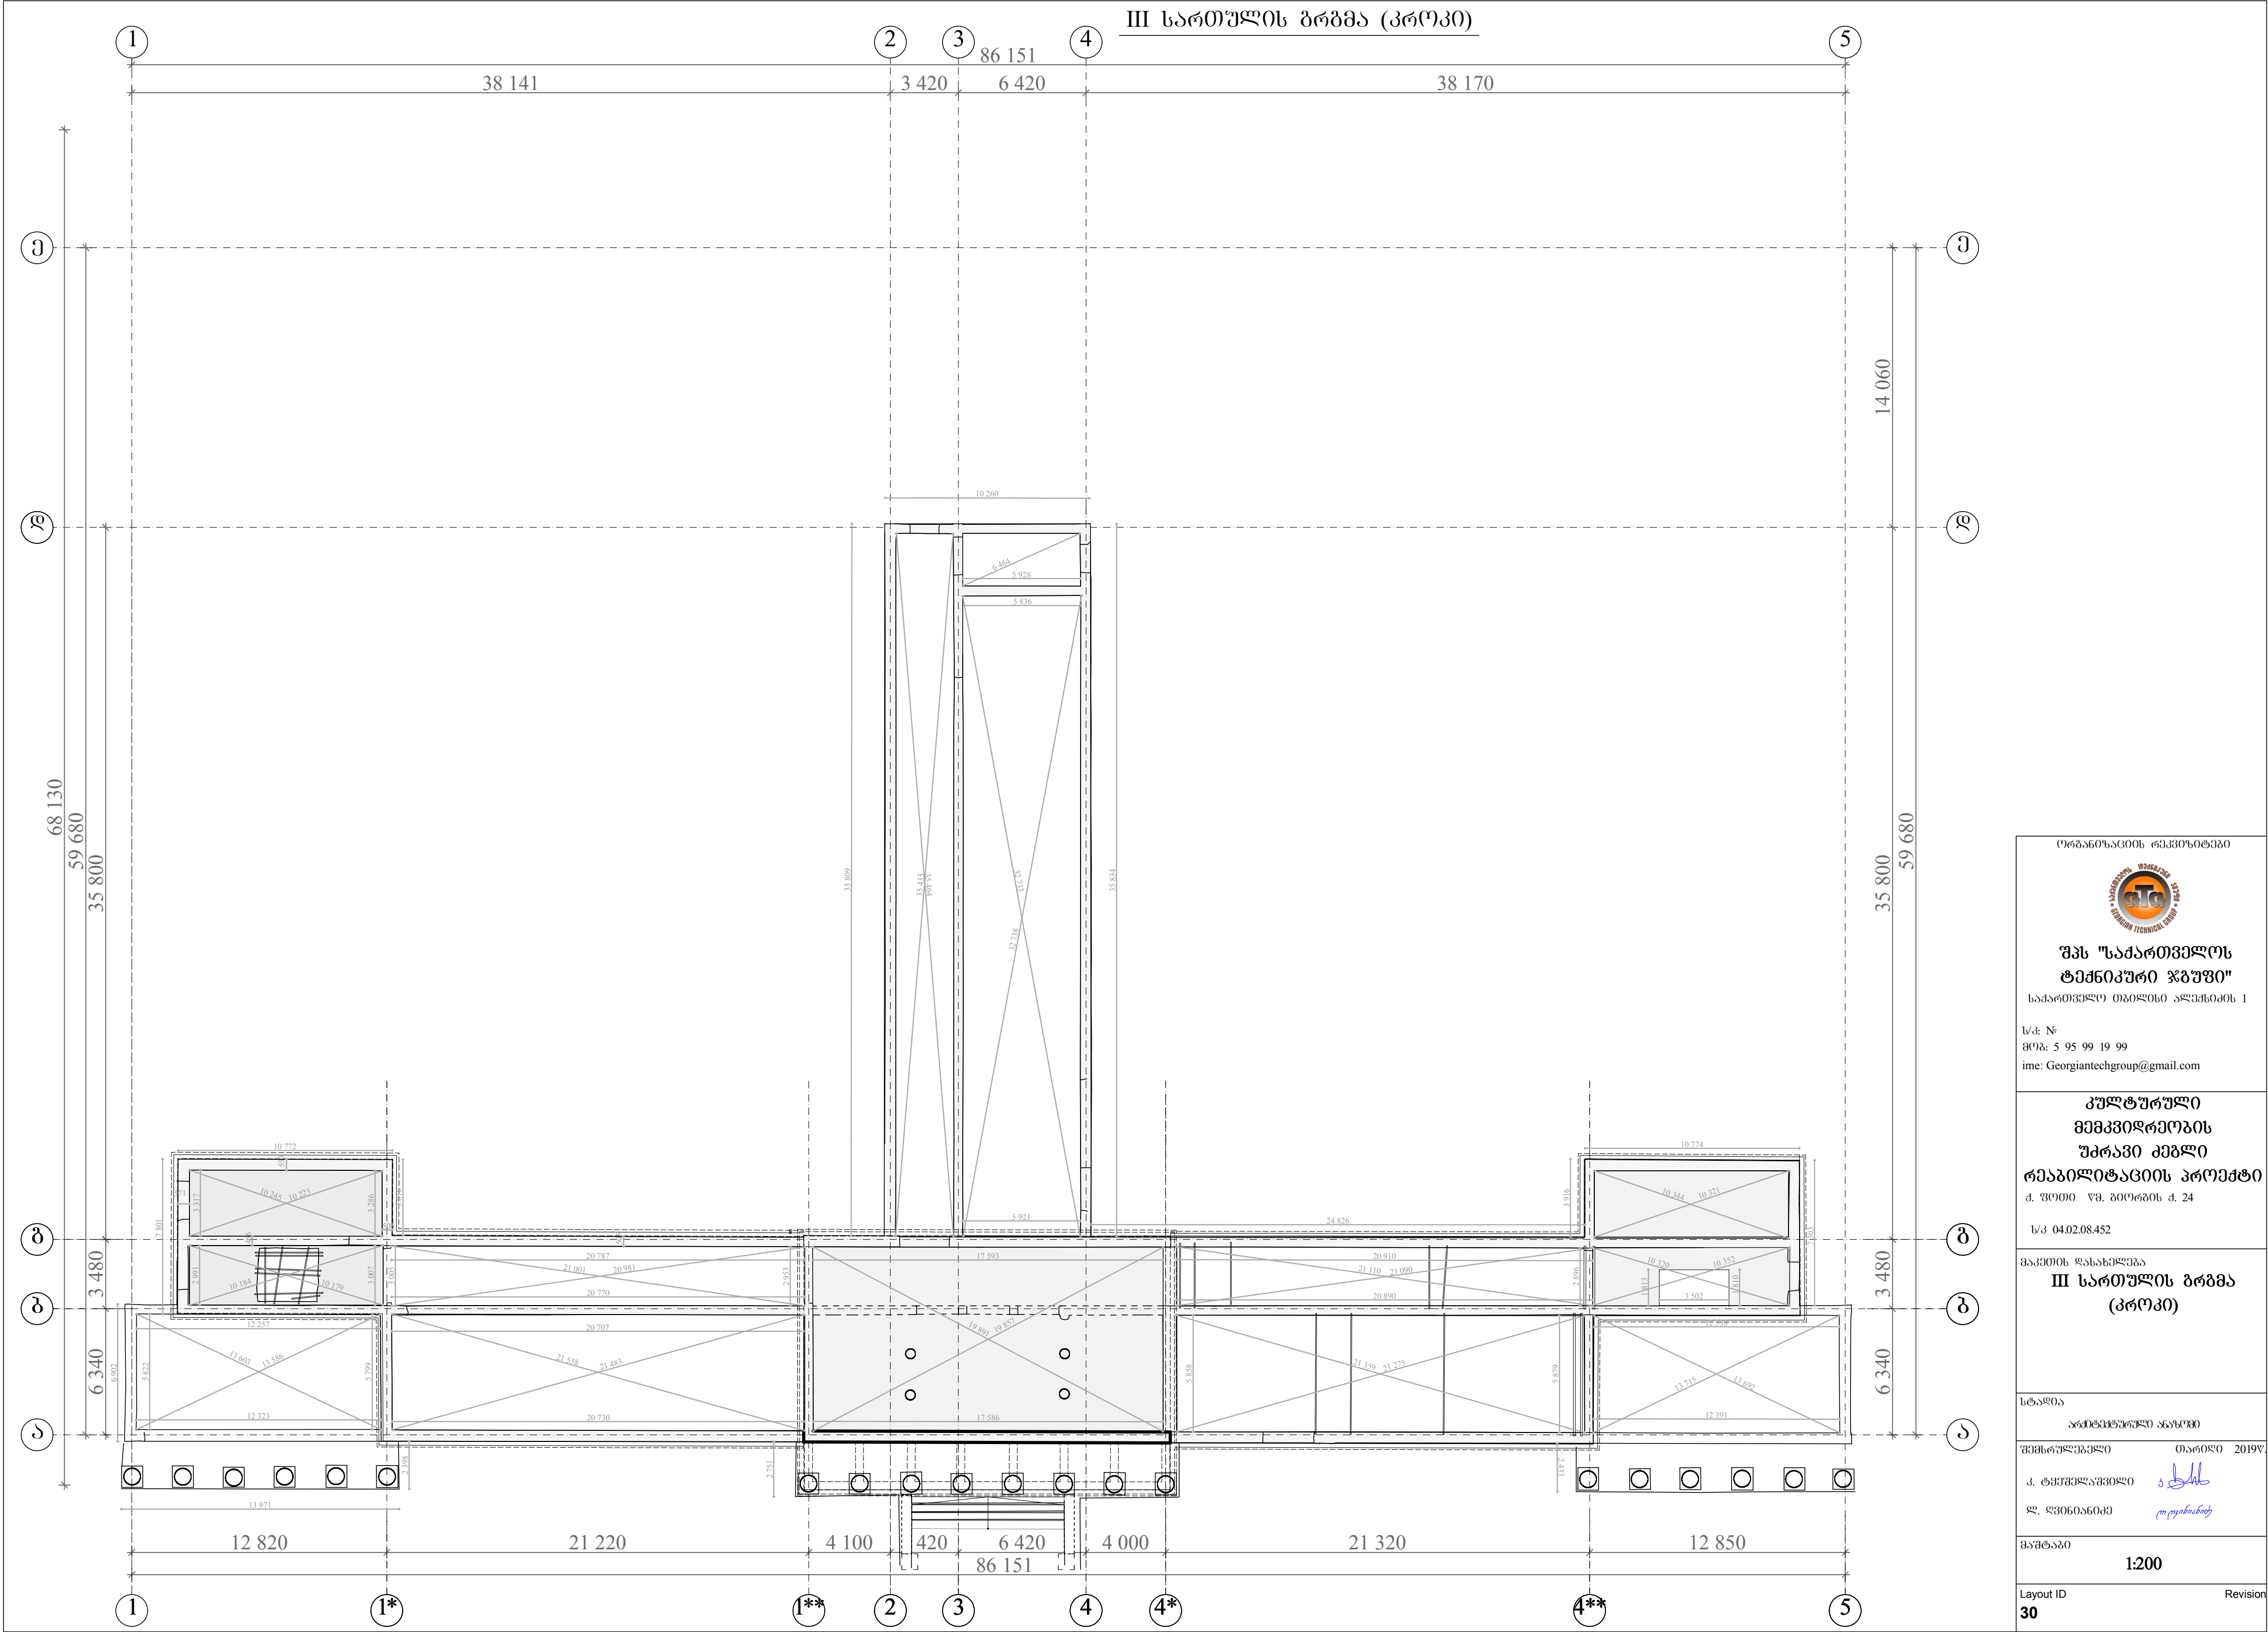

III სართულის გზამკვლევი (პროექტი)

ორგანიზაციის რეკვიზიტები

შპს "საქართველოს ტექნიკური ჯგუფი"
საპროექტო-მშენებლო-კონსტრუქციული-კომპანია

ს/პ: №
მობ: 5 95 99 19 99
ime: Georgiantechgroup@gmail.com

კულტურული მემკვიდრეობის უძრავი ძეგლის რეაბილიტაციის პროექტი
ძ. ფოთი წმ. გიორგის ძ. 24

ს/პ: 04.02.08.452

მშენებლის დასახელება

III სართულის გზამკვლევი (პროექტი)

ხტაფია

არქიტექტურული პროექტი

შენიშვნები

თარიღი 2019წ.

კ. ტყეშელაშვილი

ლ. ლომიძე




მასშტაბი

1:200

Layout ID

30

Revision

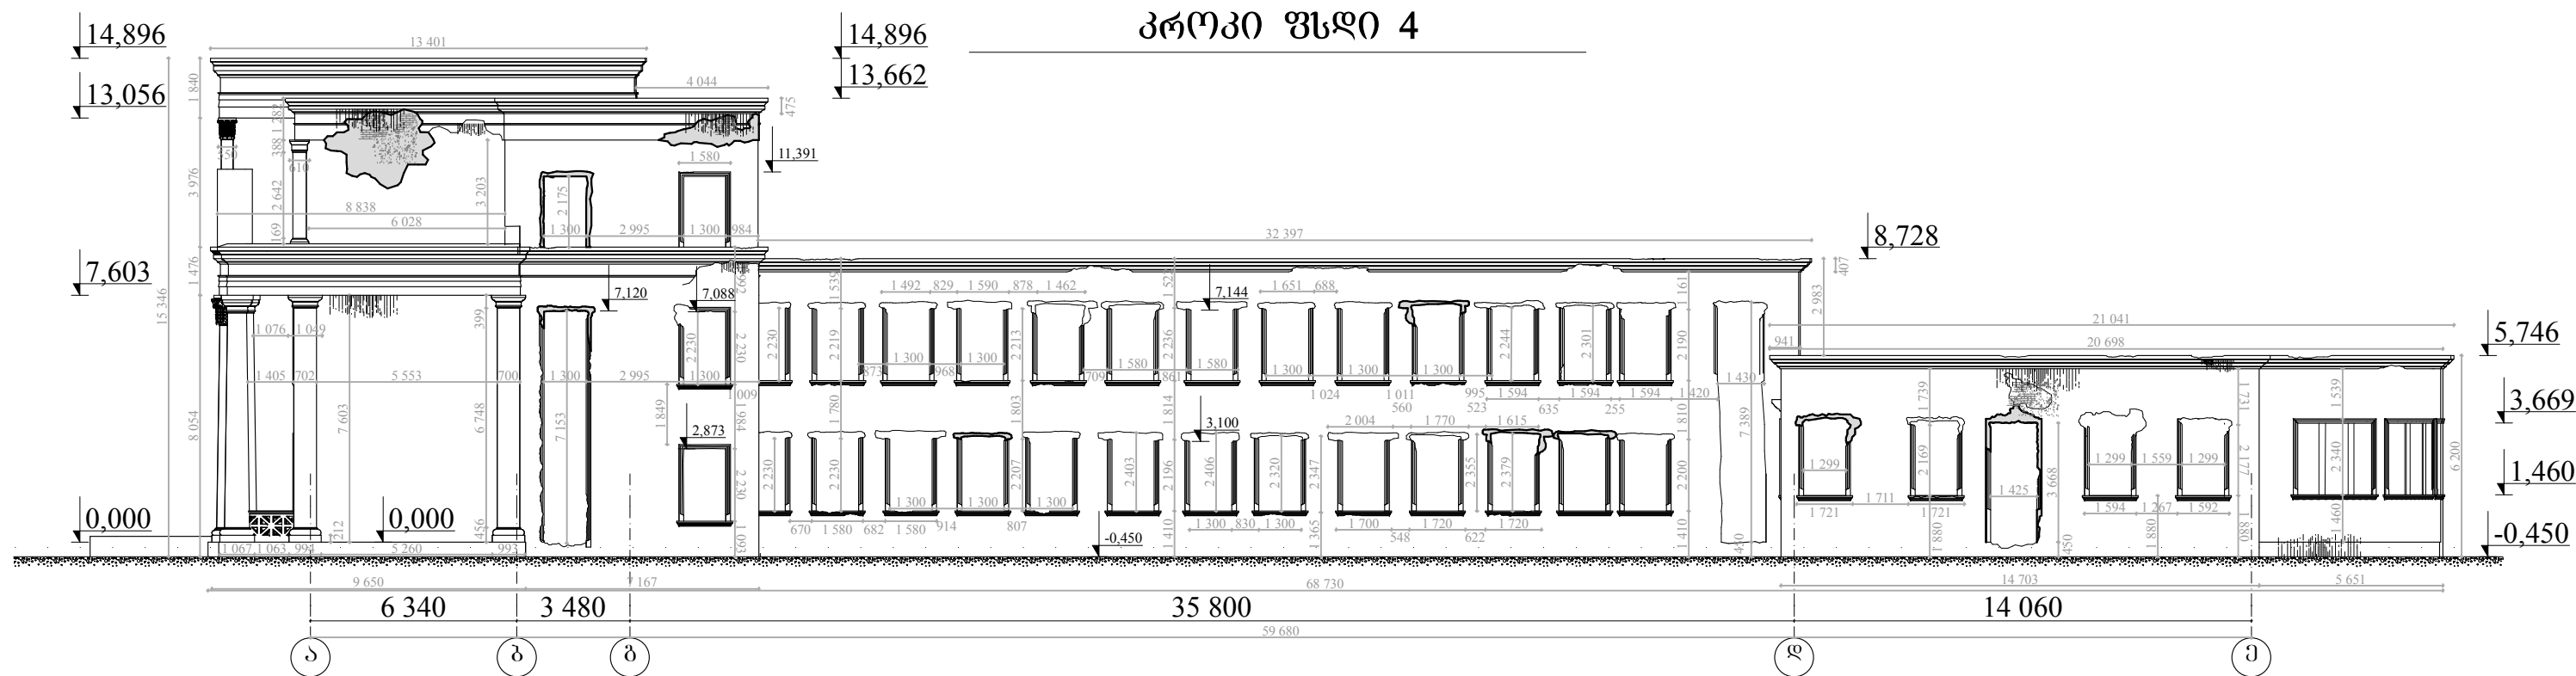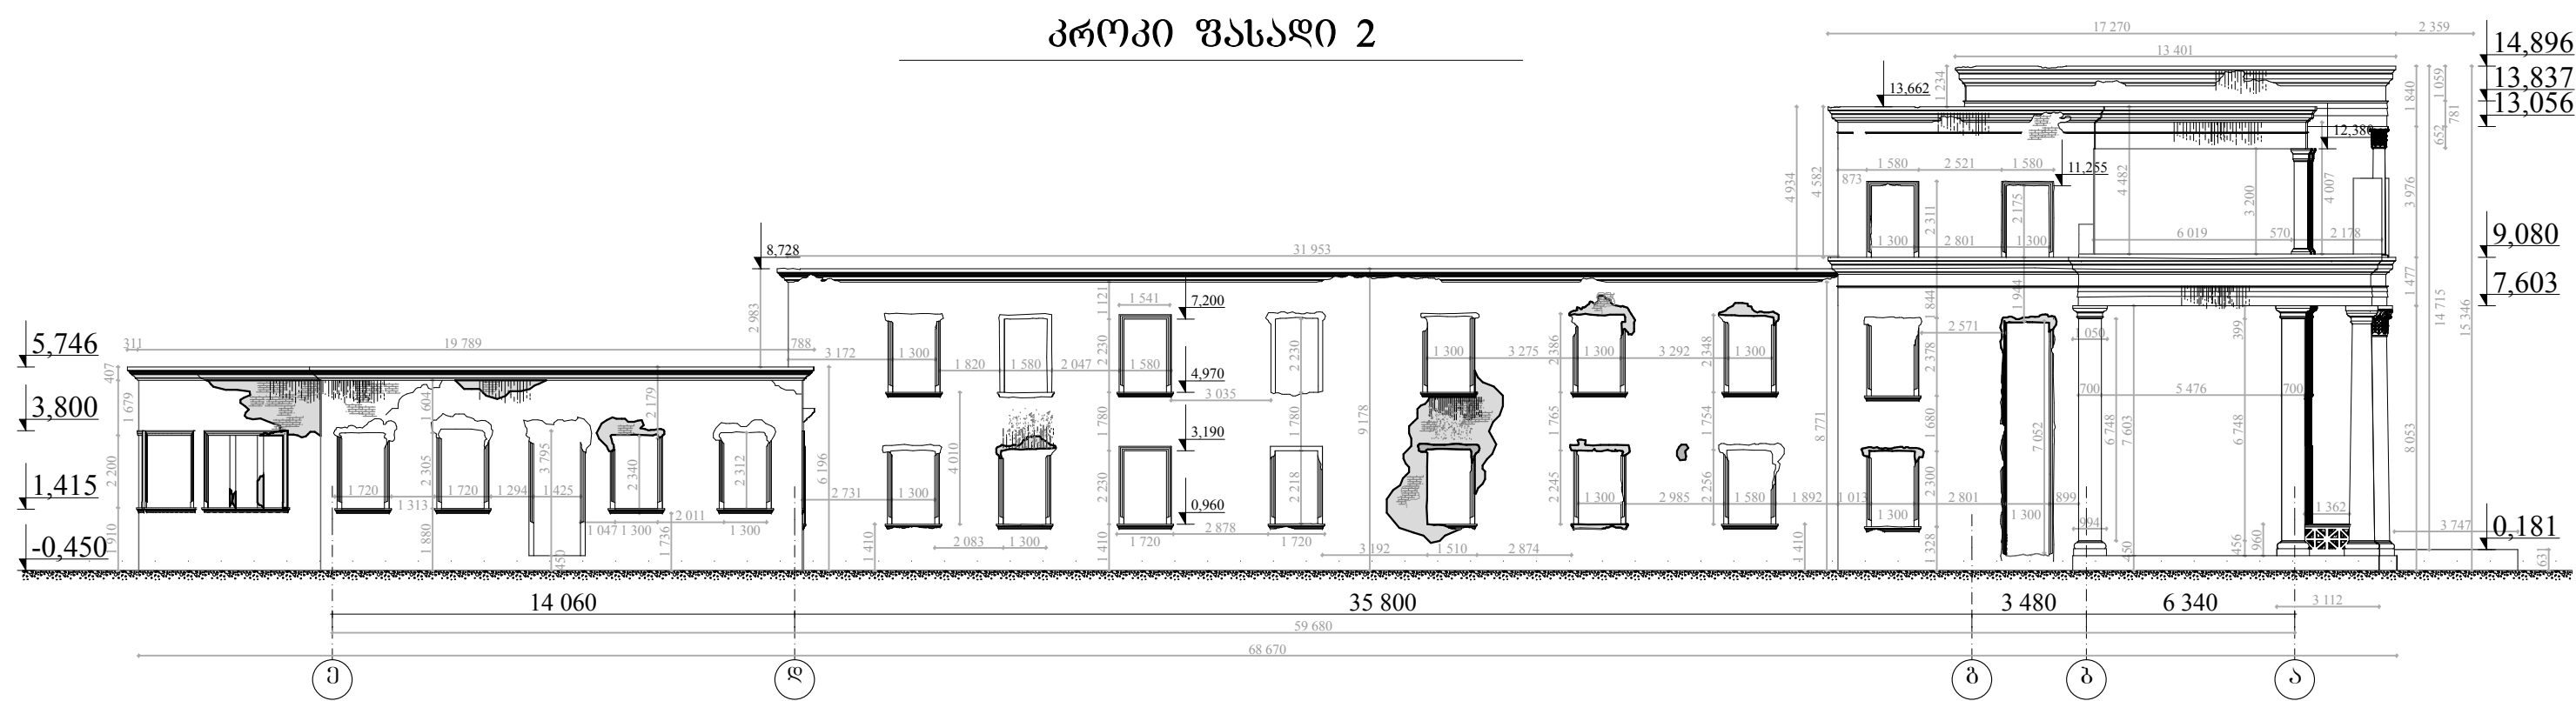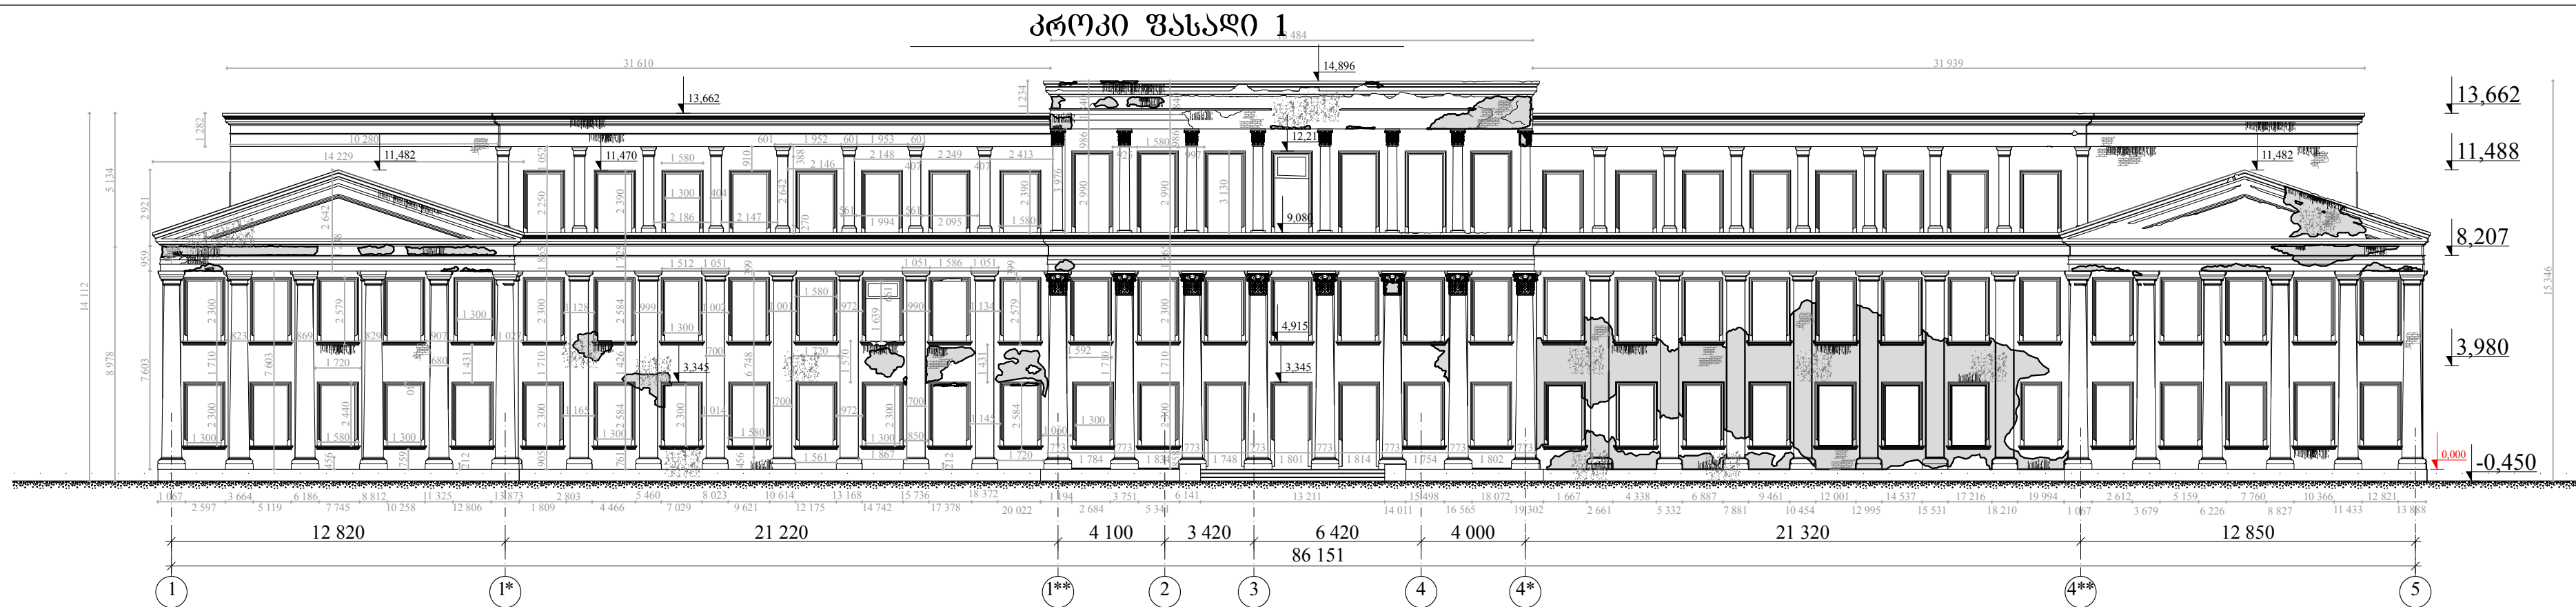

ორბანონიშის რეკონსტრუქცია



შპს "საქართველოს
ტექნიკური ჯგუფი"

საპროექტო-მშენებლო ადმინისტრაცია

ს/პ: №
მ/ბ: 5 95 99 19 99
ime: Georgiantechgroup@gmail.com

კულტურული
მემკვიდრეობის
უპირველესი
რეაბილიტაციის პროექტი
დ. შოთაძე ვ.მ. გორგოლის ქ. 24

ს/პ 04.02.08.452

გამათვისებელი
პროექტი შსსაღი 1, პროექტი
შსსაღი 4, პროექტი შსსაღი 2

ხატარია

არქიტექტურული ადმინისტრაცია

შემსრულებელი თარიღი 2019წ.

კ. ტყეშელაშვილი

ლ. ზვინაძე

მასშტაბი


1:200

Layout ID


31

Revision


პროექტი ფასალი 3-1

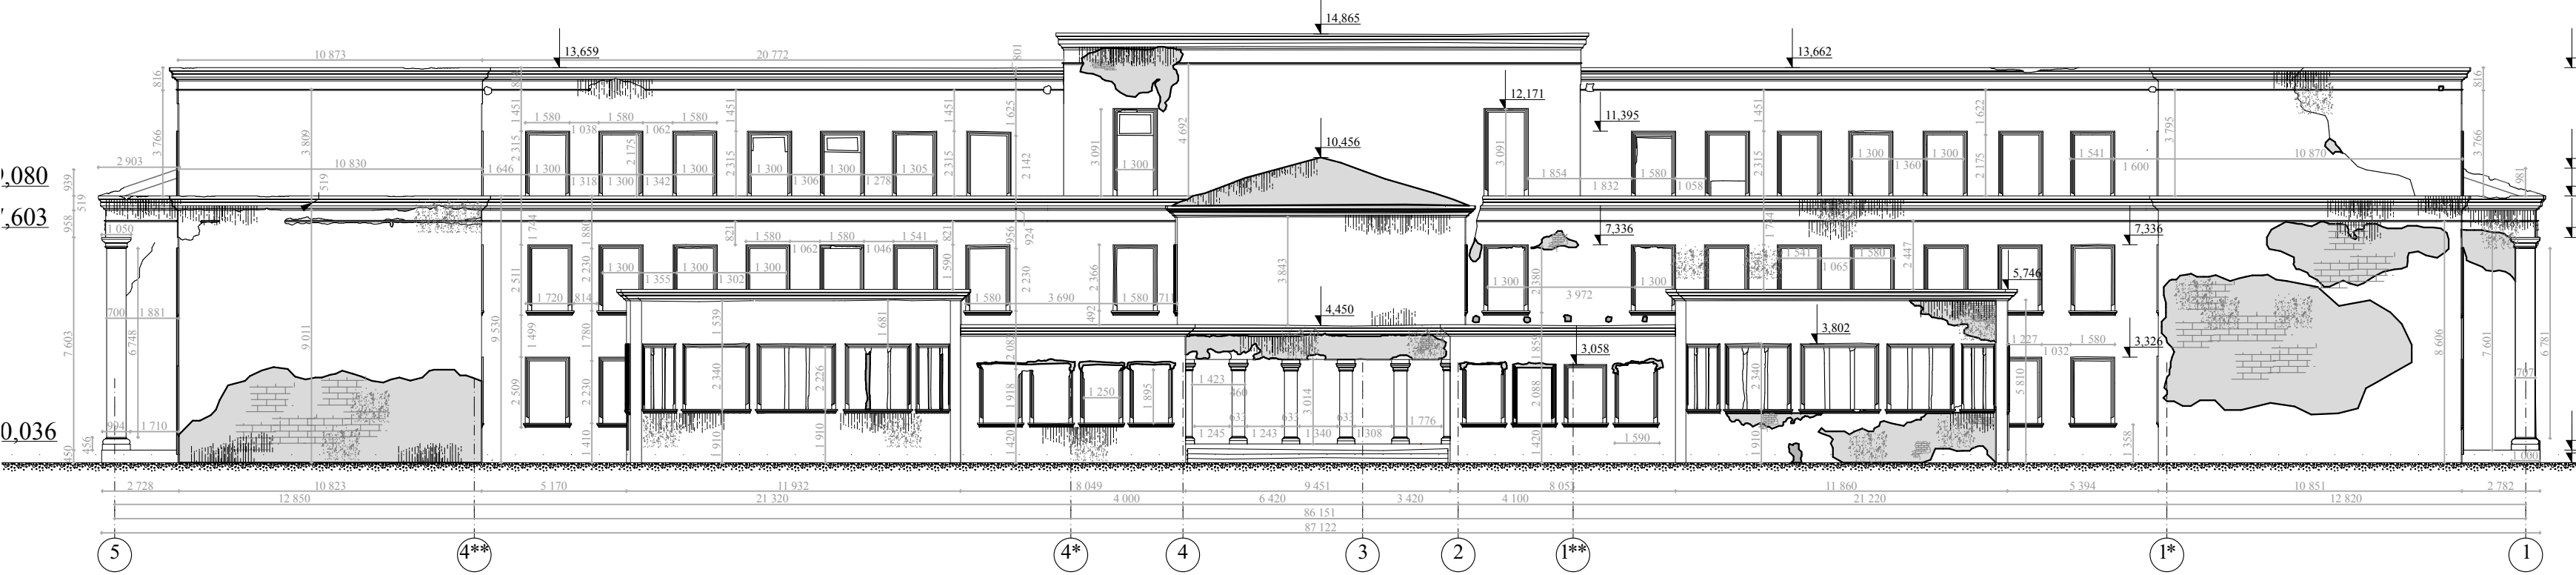

პროექტი 1

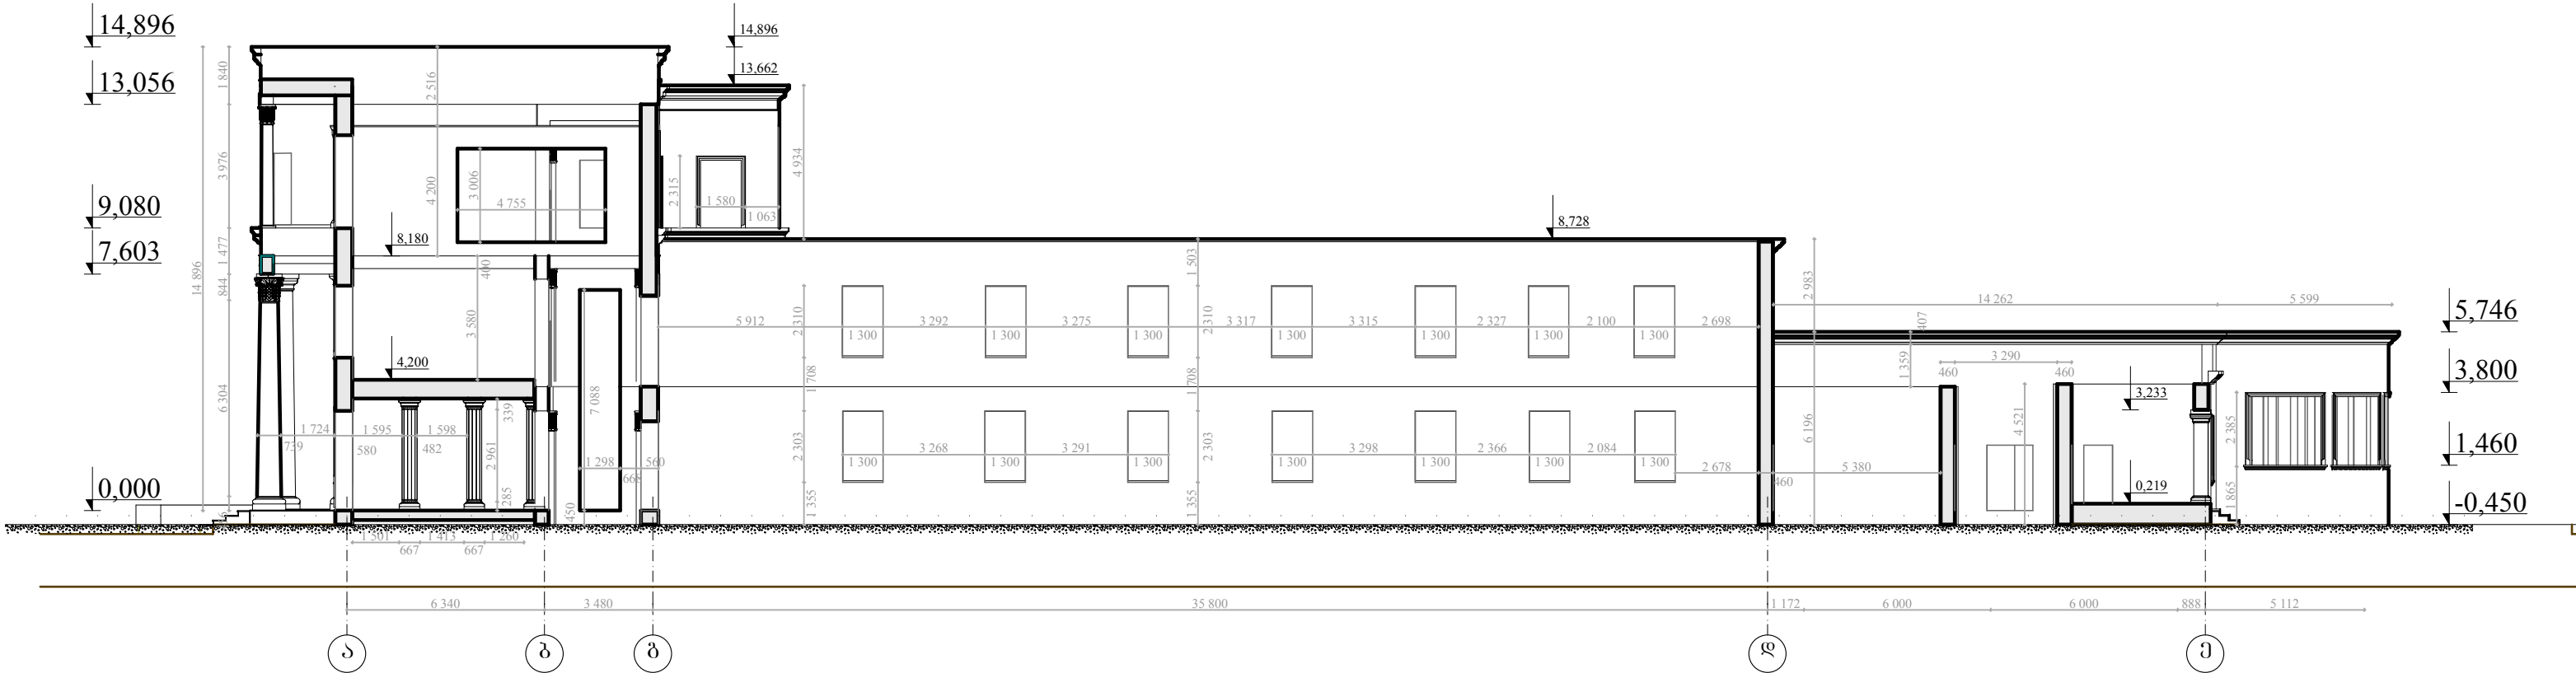

ანაზორი ფასალი, პროექტი

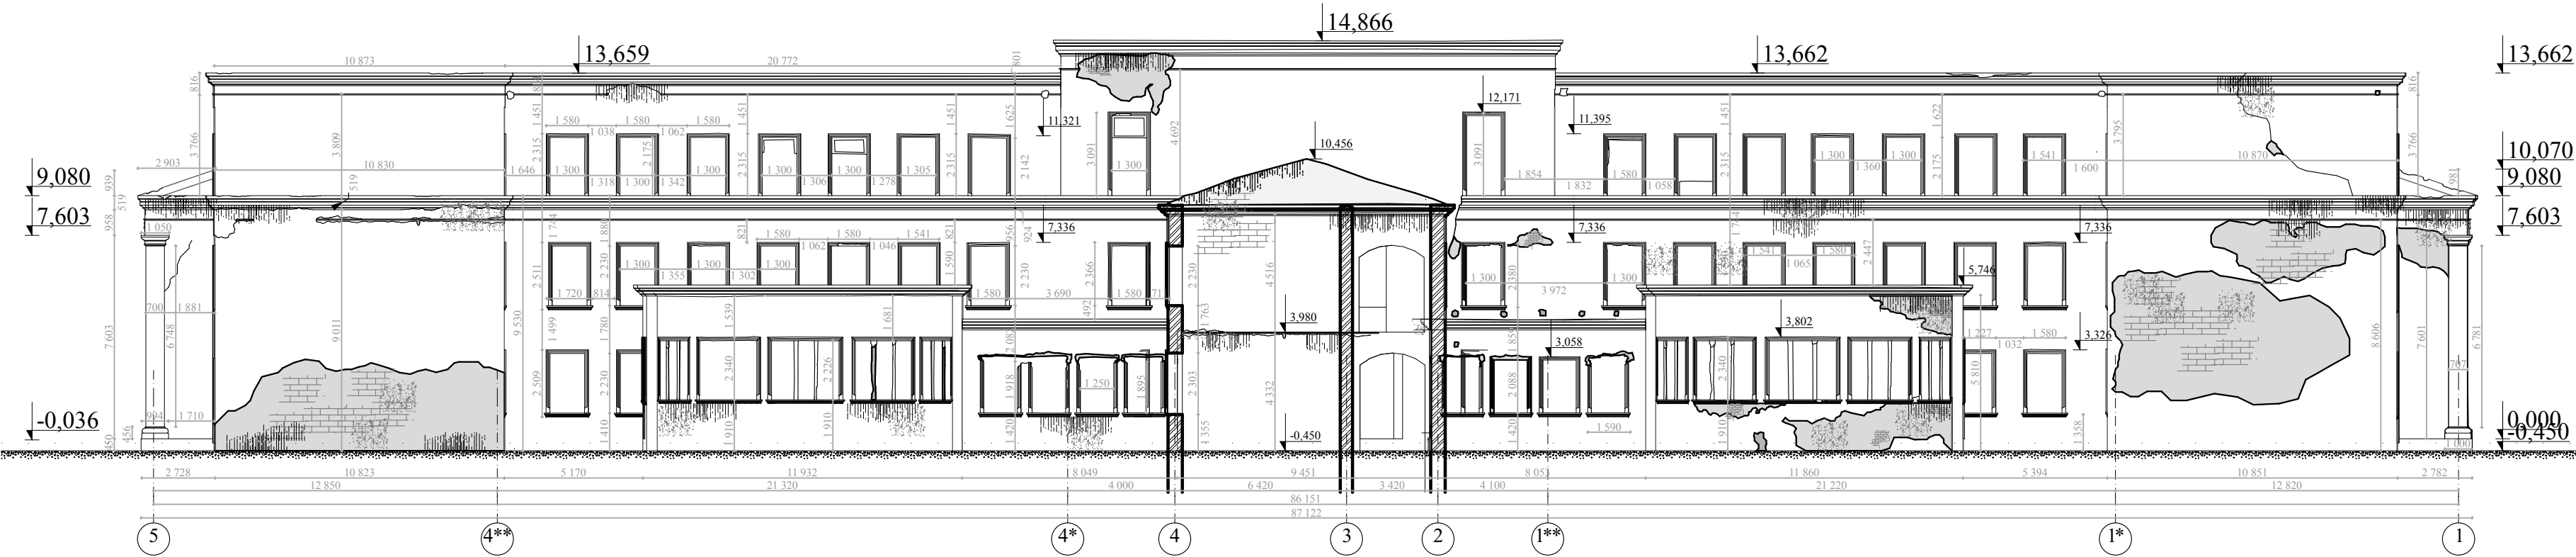

ორბანონიანი რეკონსტრუქცია



შპს "საქართველოს
ტექნიკური ჯგუფი"

საპროექტო-მშენებლო კომპანია

ს/კ: №

მომ: 5 95 99 19 99

ime: Georgiantechgroup@gmail.com

კულტურული
მემკვიდრეობის
უპრეზერვაციო
რეაბილიტაციის პროექტი

მ. შოთაძის ქ. ბიჭვინთის მ. 24

ს/კ 04.02.08.452

მასშტაბი: 1:200

პროექტი ფასალი 3-1, პროექტი
1, ანაზორი ფასალი,
პროექტი

სტადია

არქიტექტურული ანაზორი

შემსრულებელი თარიღი 2019წ.

კ. ტყეშელაშვილი

ლ. ზვინაძე

მასშტაბი


1:200

Layout ID


32

Revision


პროექტი ზრილი 2

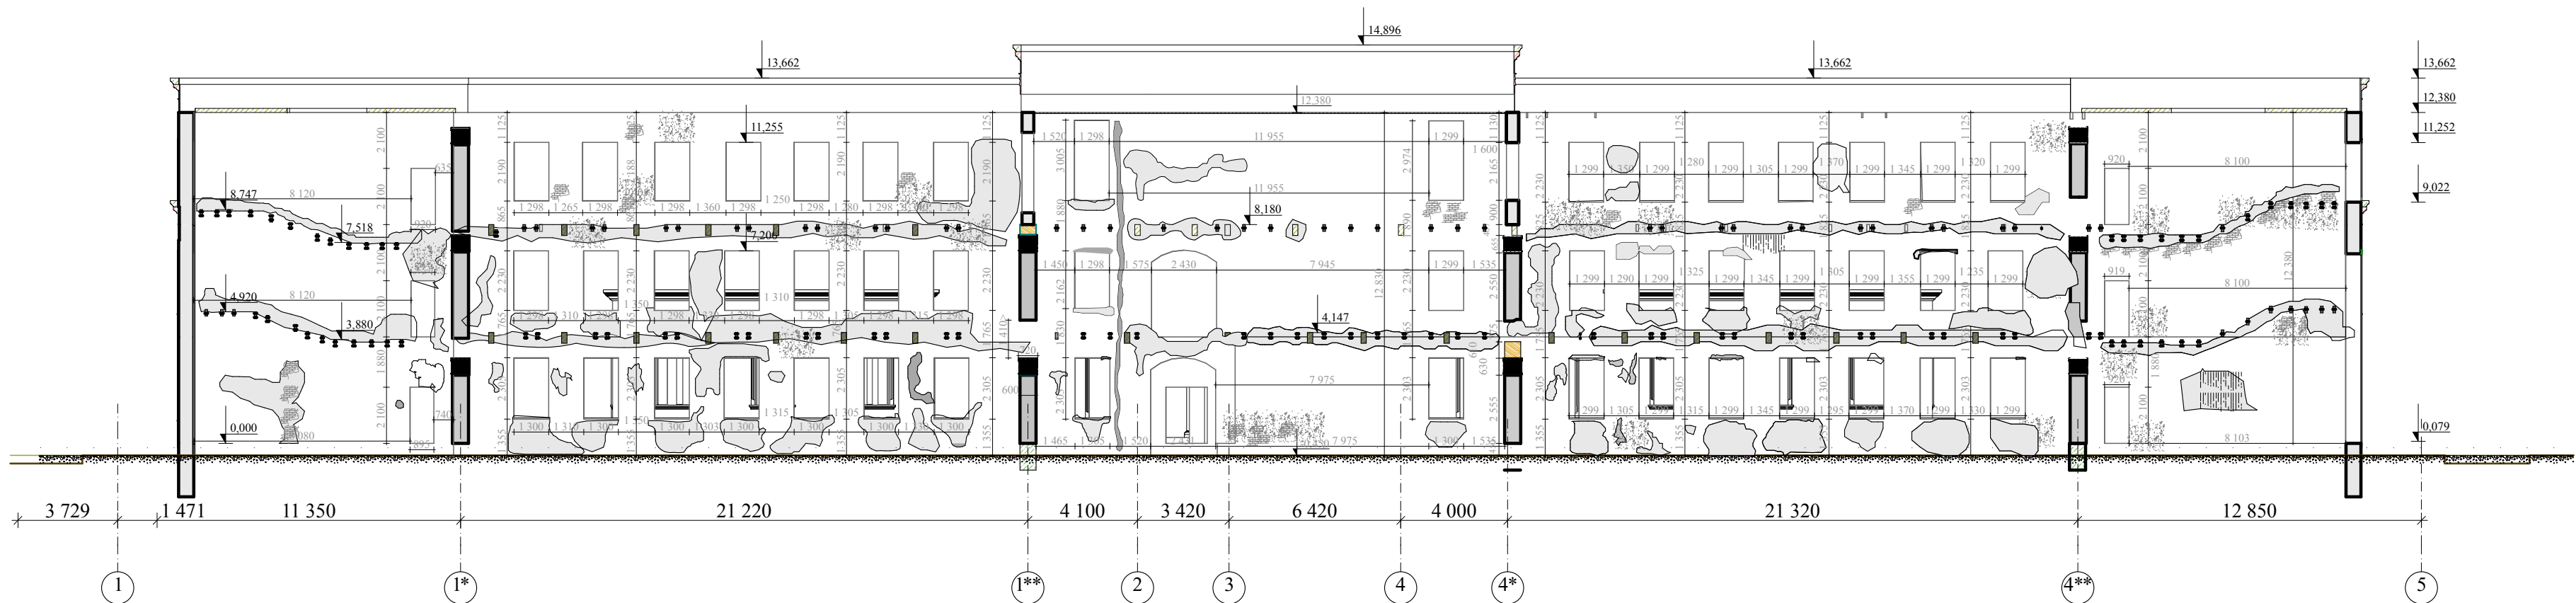

პროექტი ზრილი 7

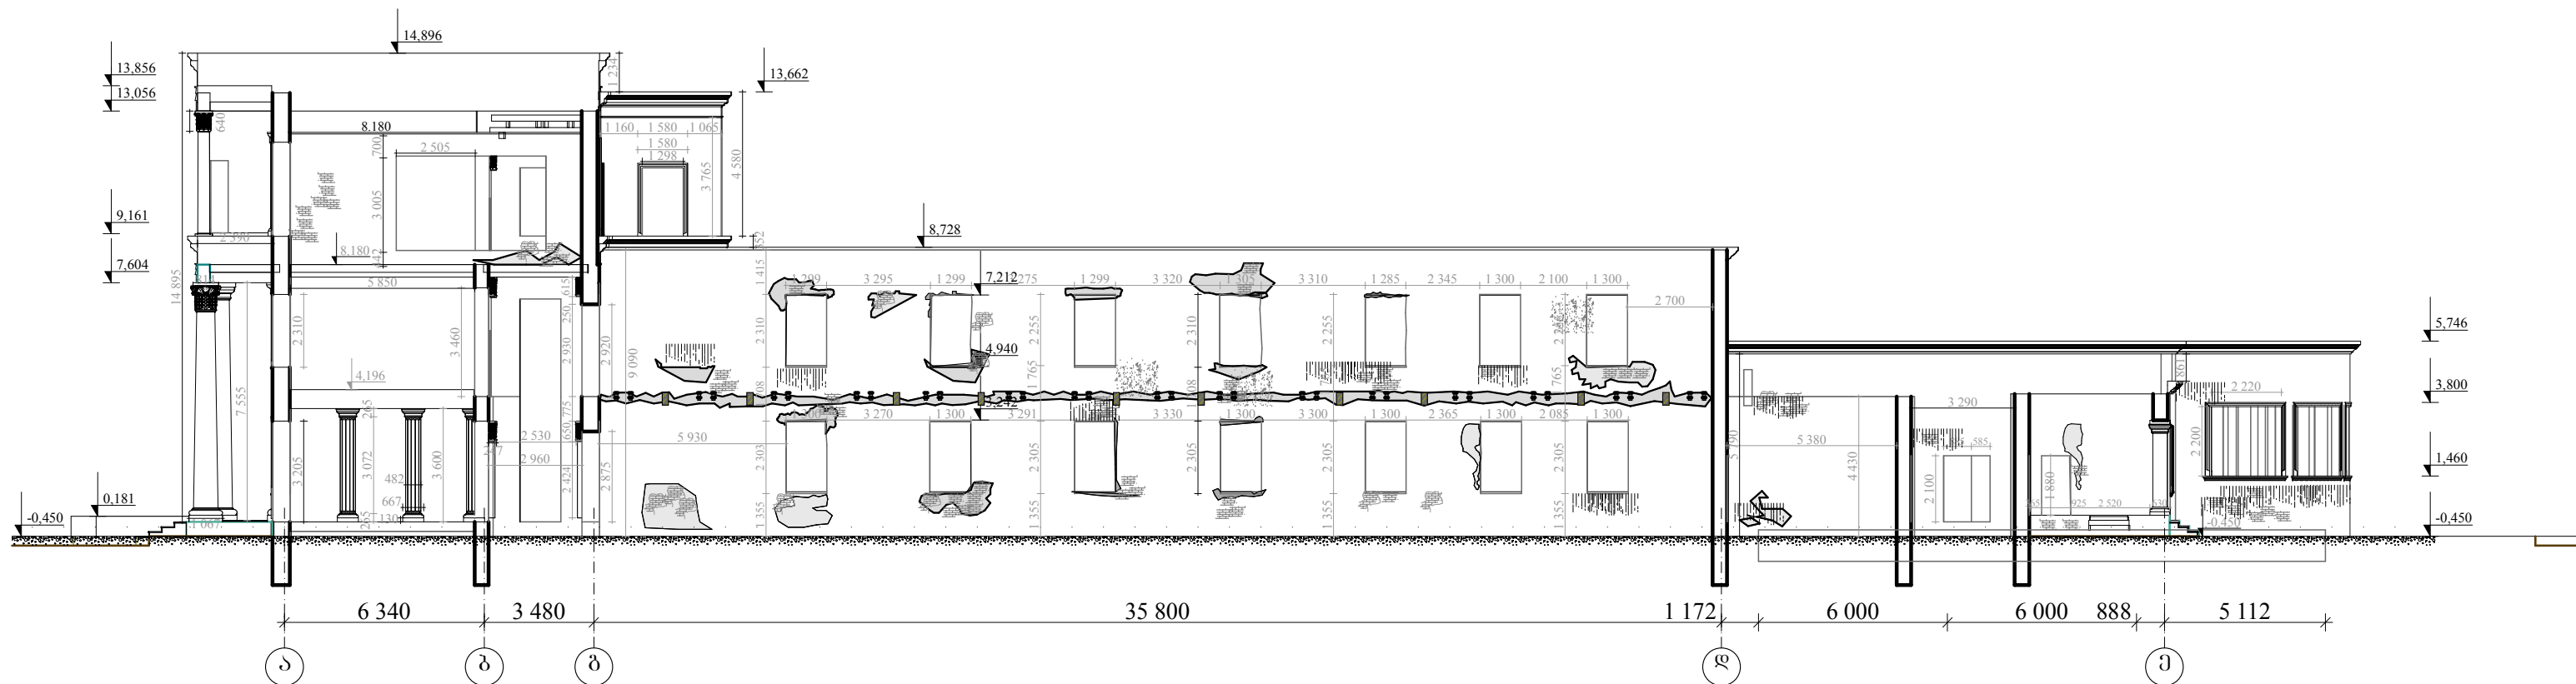

პროექტი ფსაალი 1-2

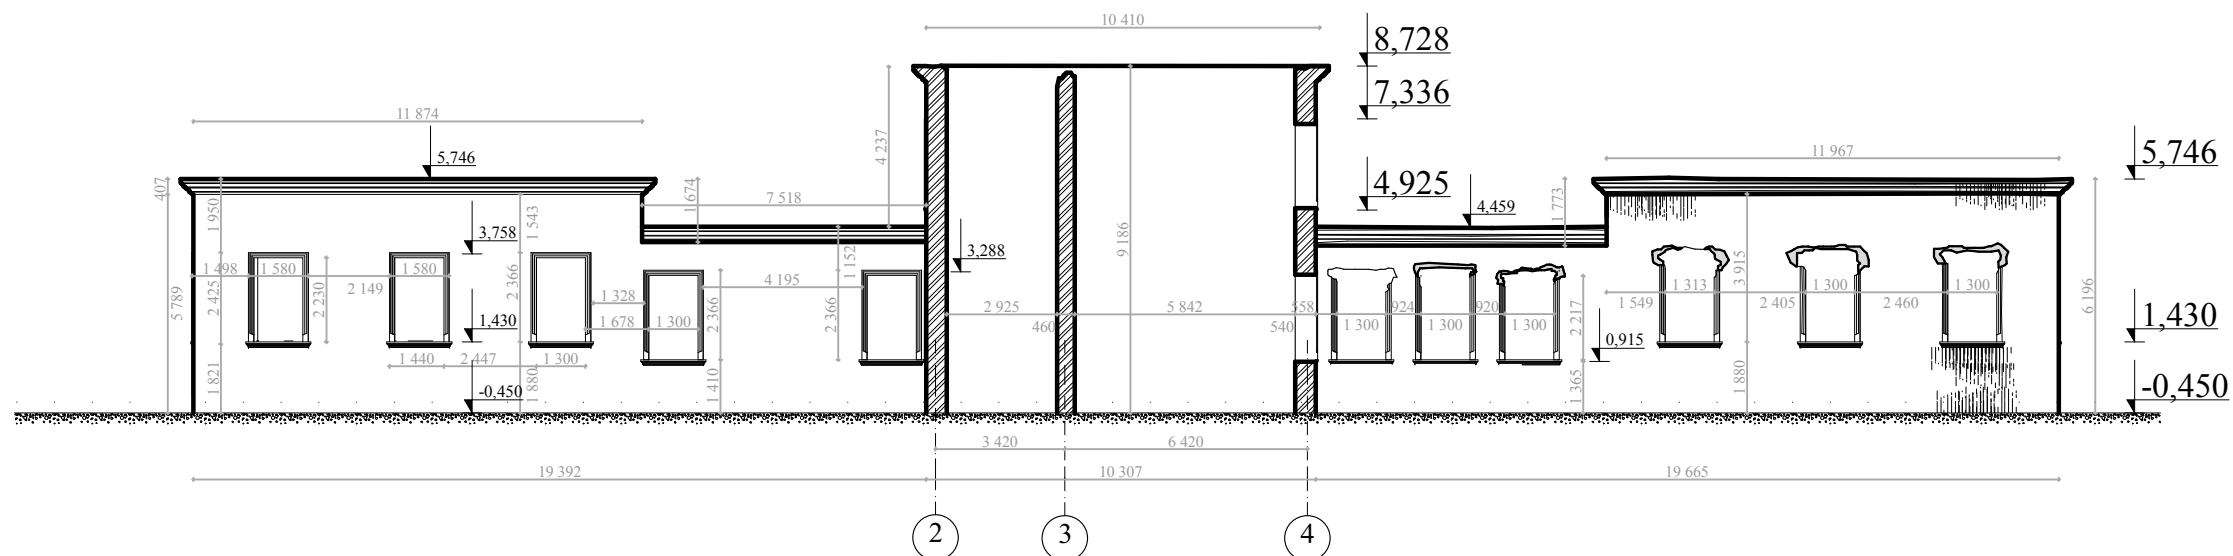

ორგანიზაციის რეკონსტრუქცია



შპს "საქართველოს
ტექნიკური ჯგუფი"

საპროექტო თბილისი ალექსიძის ქ.

ს/პ: №

მომხ: 5 95 99 19 99

ime: Georgiantechgroup@gmail.com

კულტურული
მემკვიდრეობის
უძრავი ძეგლი
რეაბილიტაციის პროექტი
ქ. თბილისი, ვ. ბერიძის ქ. 24

ს/პ 04.02.08.452

მაკეტის დასახელება
პროექტი ზრილი 2, პროექტი
ზრილი 7, პროექტი ფსაალი 1-2

ხატარია

არქიტექტორი

შემსრულებელი თარიღი 2019წ.

კ. ტყეშელაშვილი

ლ. ზვინაძე

მაშტაბი

1:200

Layout ID

33

Revision