


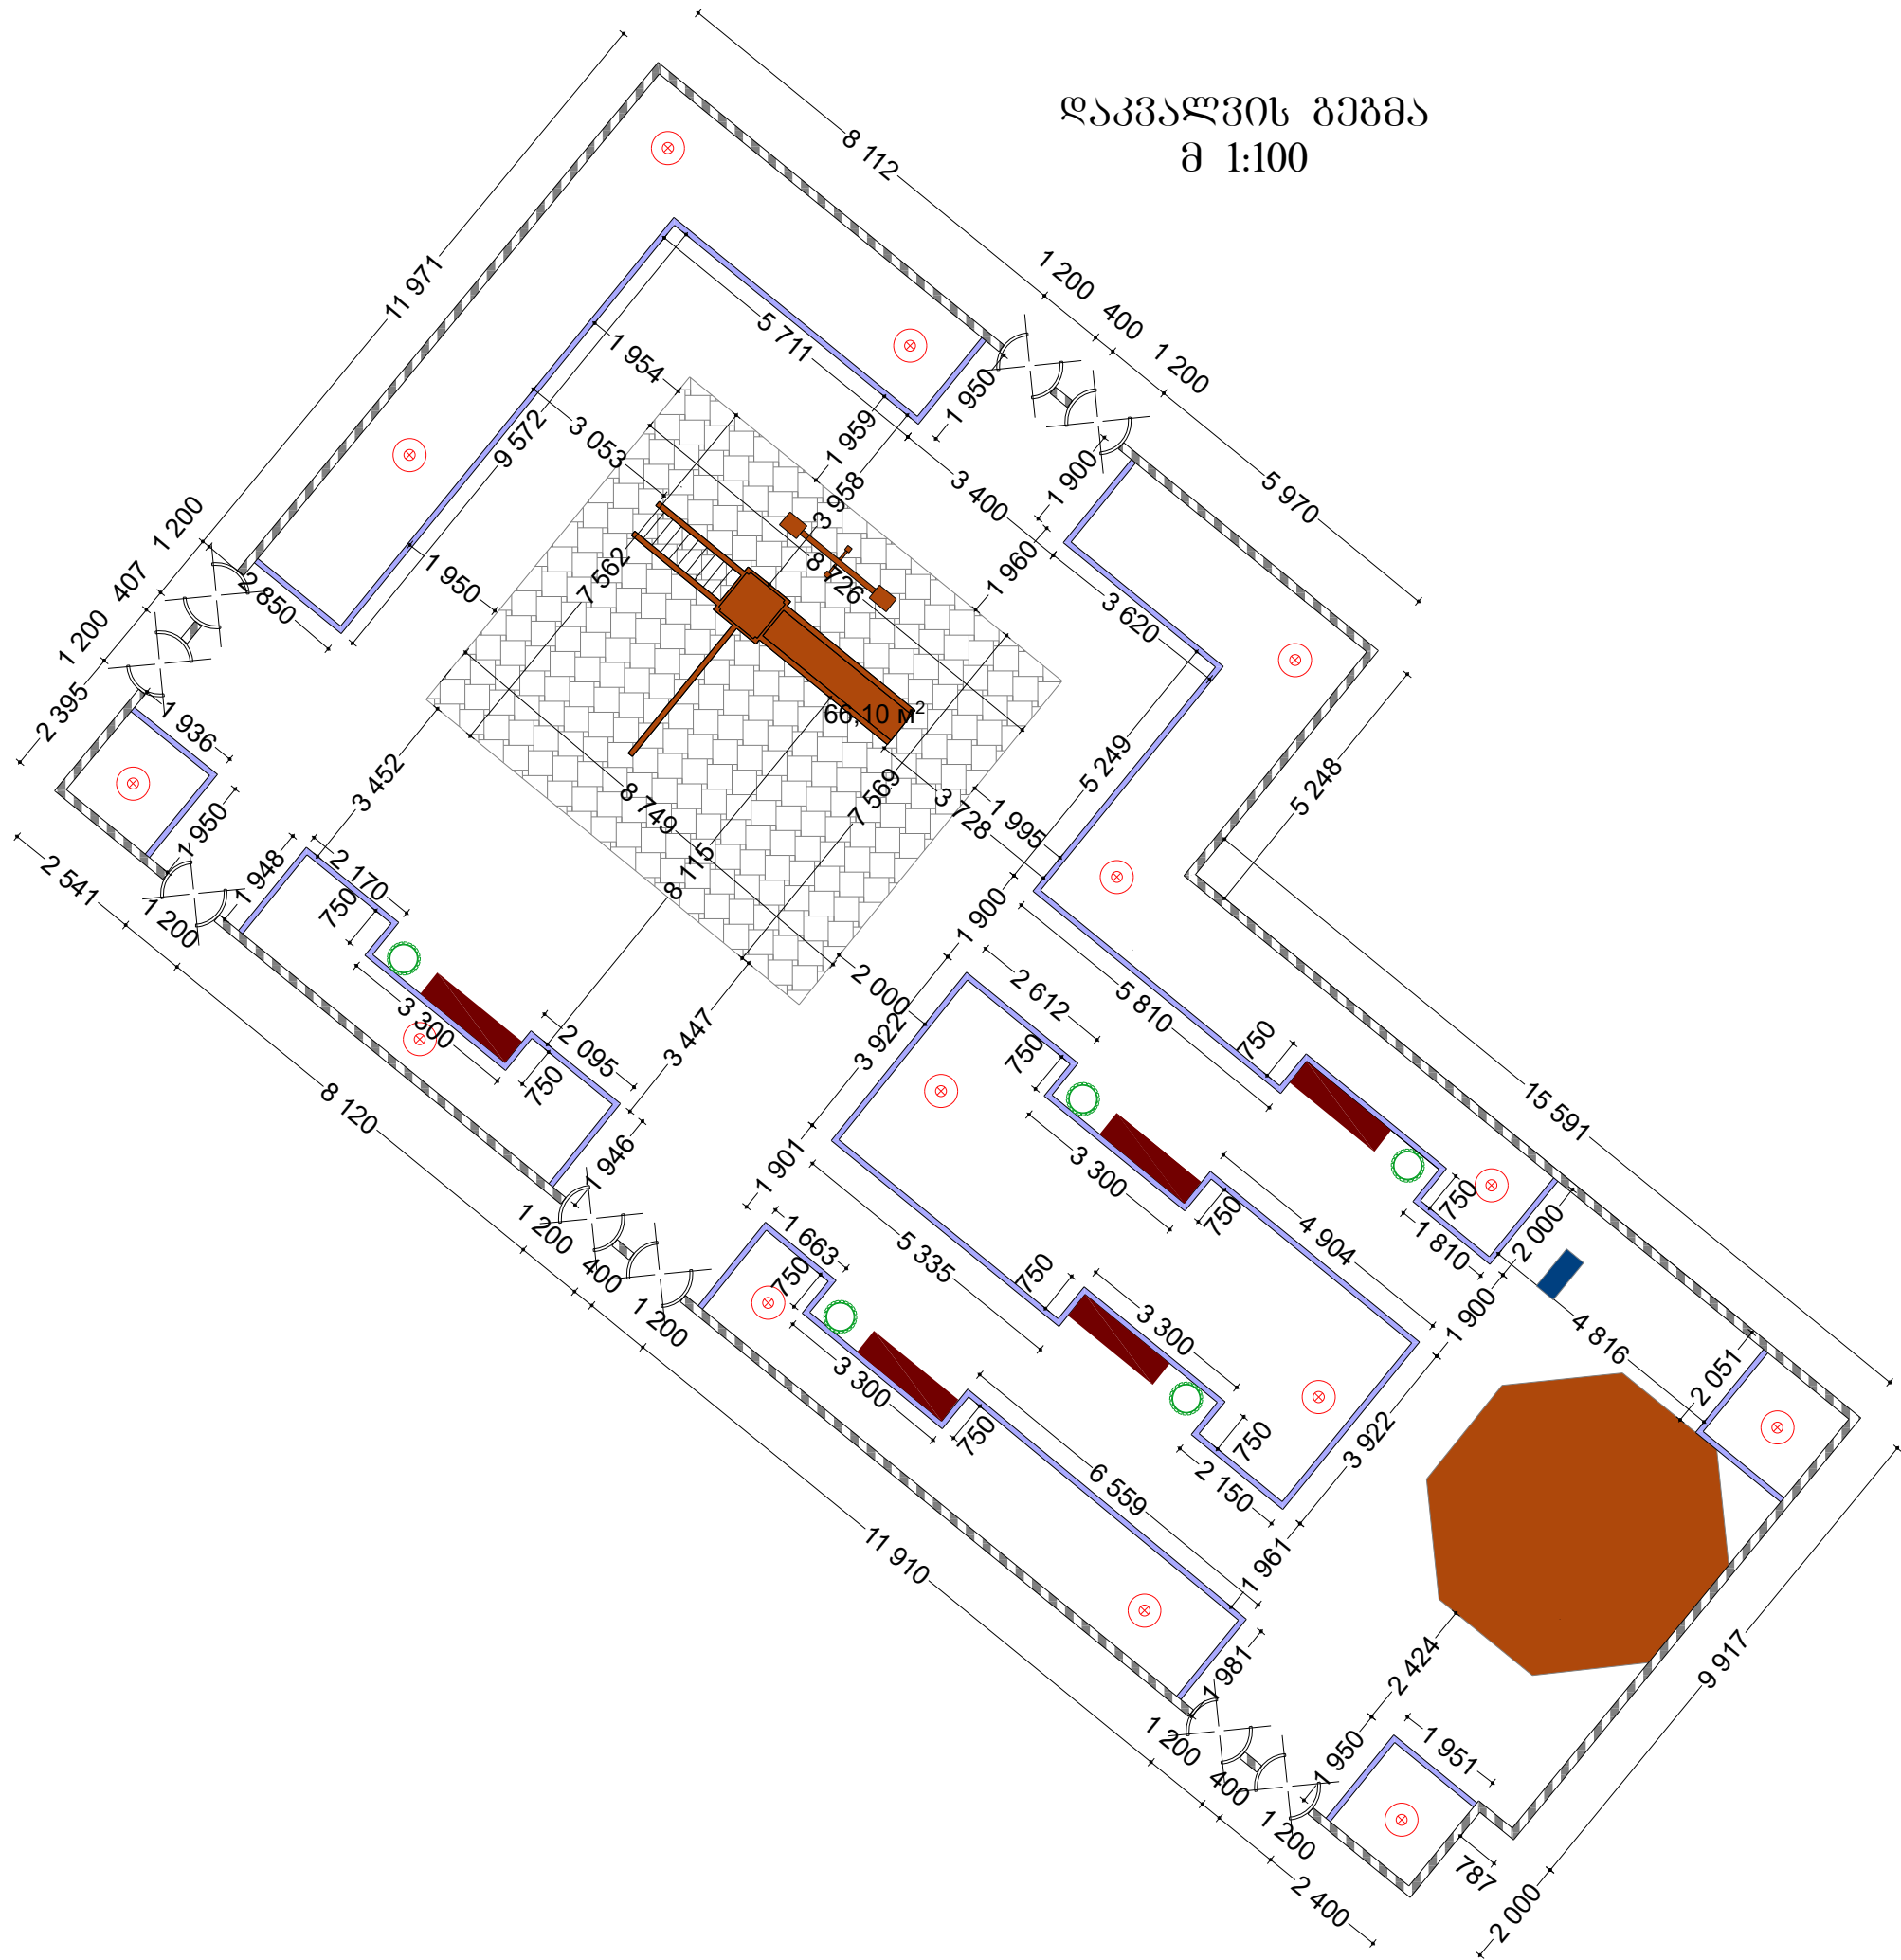

დაკვალვის გეგმა
მ 1:100

ო/მ მაგია ხერხაძე

მის: ძ. ტყეშელაშვილი, სოფელი გურჯაანა

1. დირექტორი: მაგია ხერხაძე
2. არქიტექტორი: გიორგი ხერხაძე

დამკვეთი: ცაგარის
მუნიციპალიტეტის მერიის

ობიექტი: სკოლა

მისამართი: ძ. ცაგარის,
აღმავალი ქუჩა №77-ის
მიმდებარე

პროექტი ავტორი:

შენიშვნები:

ნახაზის სახელწოდება:

დაკვალვის გეგმა

ხელმოწერა	თარიღი
5:	
4:	
3:	
2:	
1:	

ო/მ მაგია ხერხაძე

CAD DWG FILE

შეასრულა: გეგმა გეგმა