


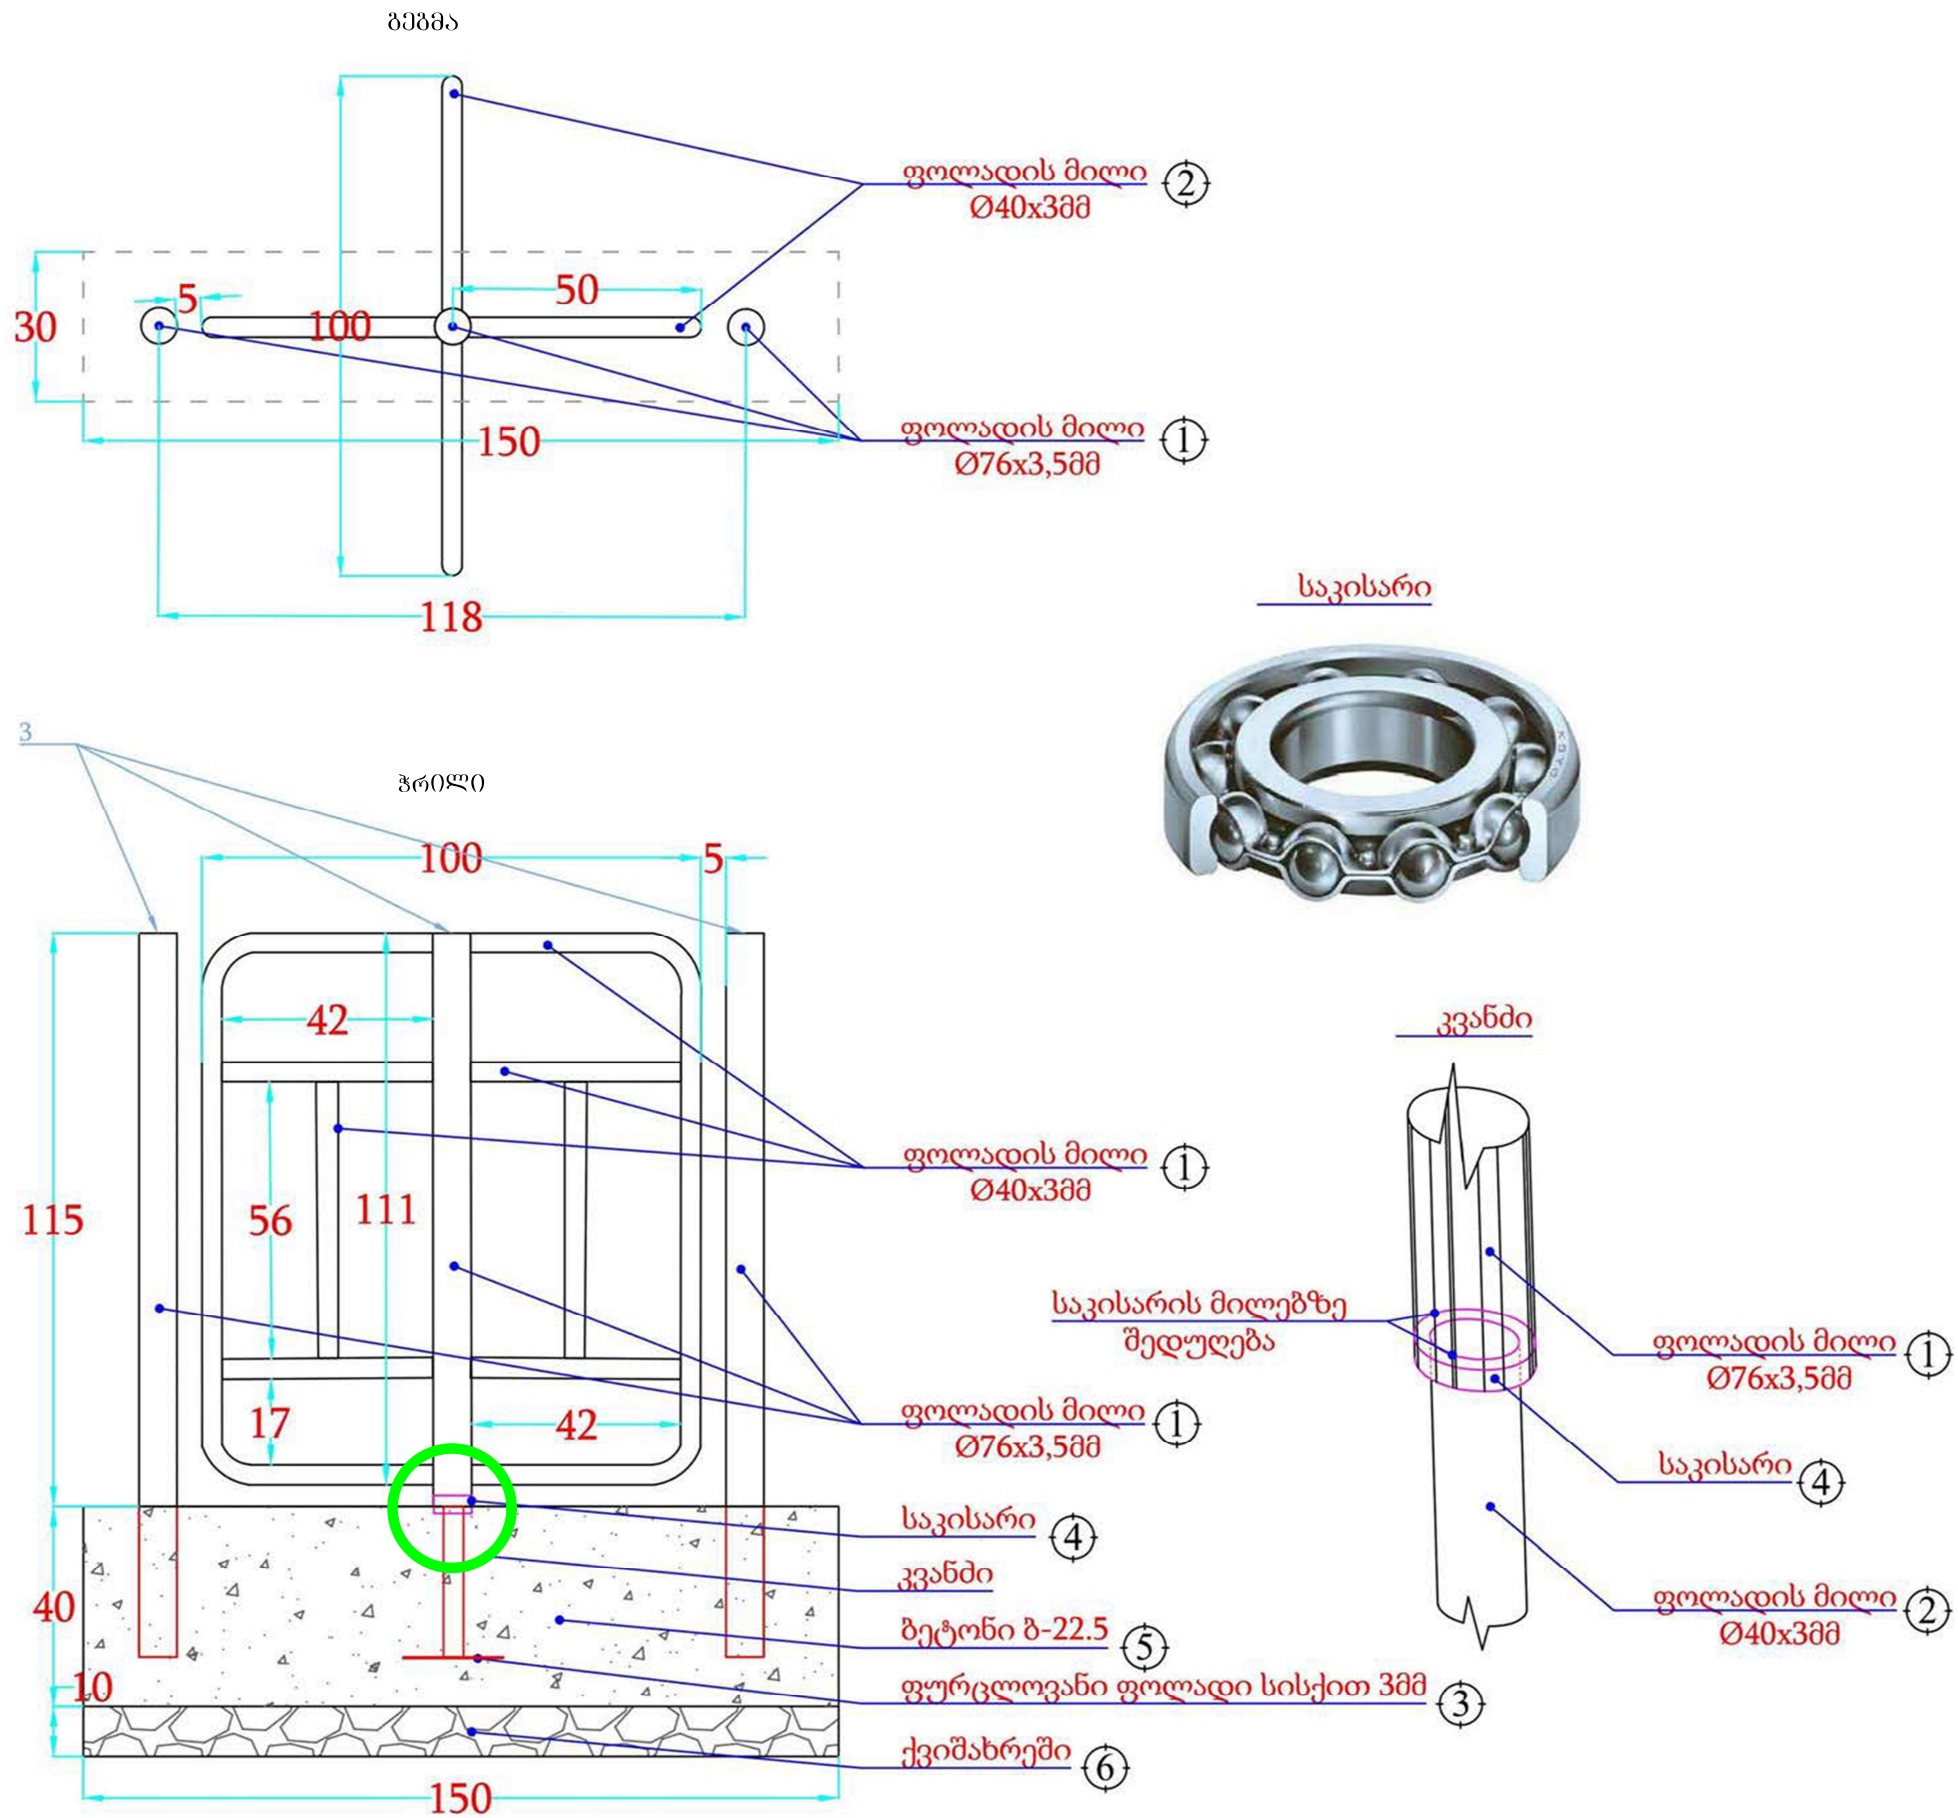

ფოლადის მილი Ø76x3,5მმ L=4.05მ.
ფოლადის მილი Ø40x3მმ L=15მ.
ბეტონი ბ-22.5=0.18³
ქვიშახრეში=0.045³

0/მ მაგია ხერხაძე

მის: ძ. ტყეშელაშვილი, სოფელი გურჯაან

1. დირექტორი: მაგია ხერხაძე
2. არქიტექტორი: გიორგი ხერხაძე

დამკვეთი: ვაგონის
გუნდისპალიტატის მერი

ობიექტი: სკვერი

მისამართი: ძ. ვაგონი,
აღმავალი ქუჩა №77-ის
მიმდებარე

პროექტი ავტორი:

შენიშვნები:

ნახაზის სახელწოდება:

ფოლადის გბრუნავი კარის
უსპიზი

ხელმოწერა	თარიღი
5:	
4:	
3:	
2:	
1:	

0/მ მაგია ხერხაძე

CAD DWG FILE

შეასრულა: გეგმა ბენიძე