


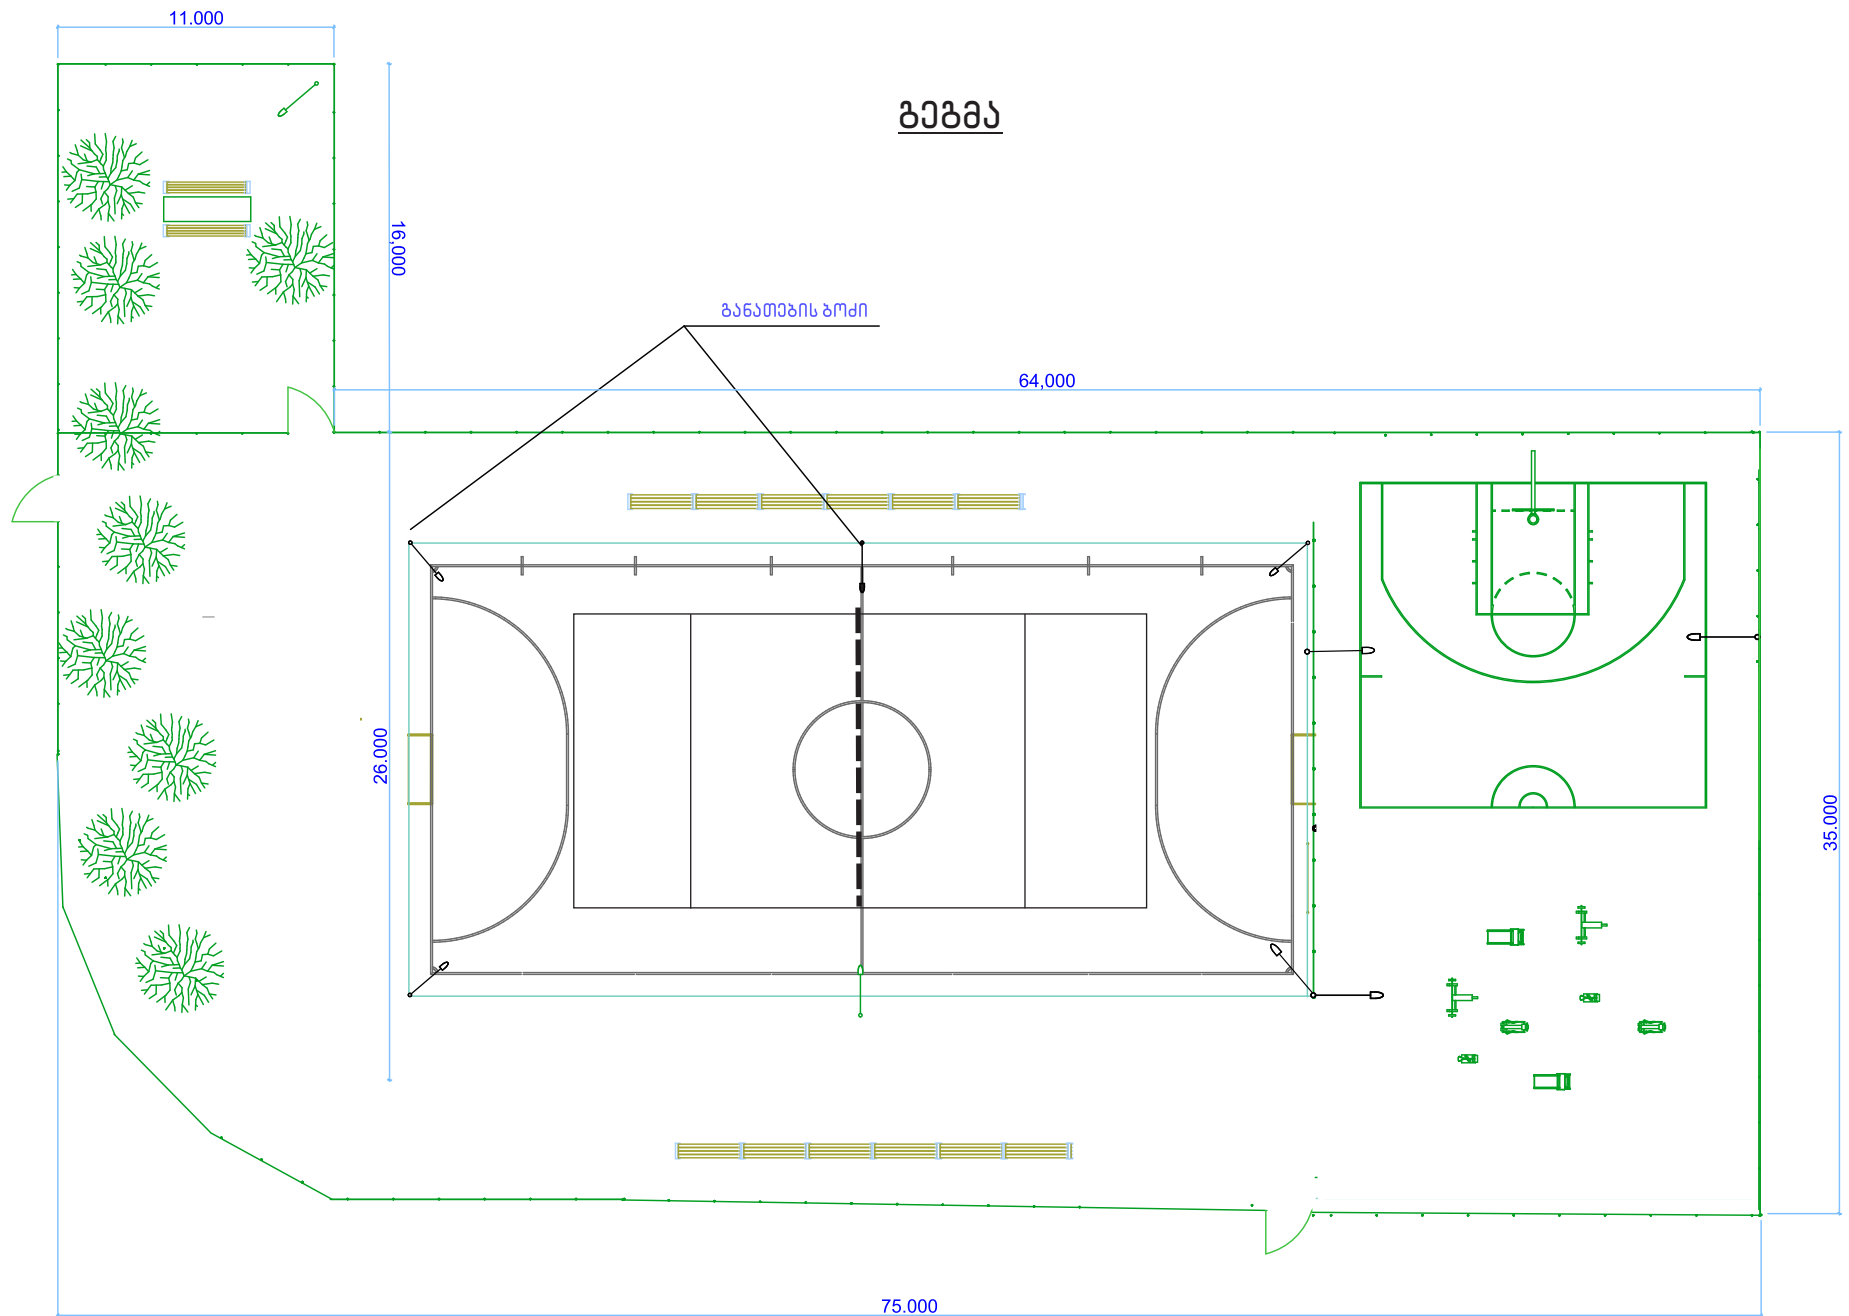

დირექტორი მ/ვ	ზ. ჩოჩია			შ. კ. ს., საუკი	დაკვეთა		
დამუშავა	ი. ჭყონია			ჩოხატაურის მუნიციპალიტეტში	სტად	ფურს	ფურსლ
შეამოწმა	ი. იმედიშვილი			ჯალალაბადის ქუჩაზე	პრ		
				სკორტული მოედნის მოწყობა			
				ბანა	მასშტაბი 1:250		