


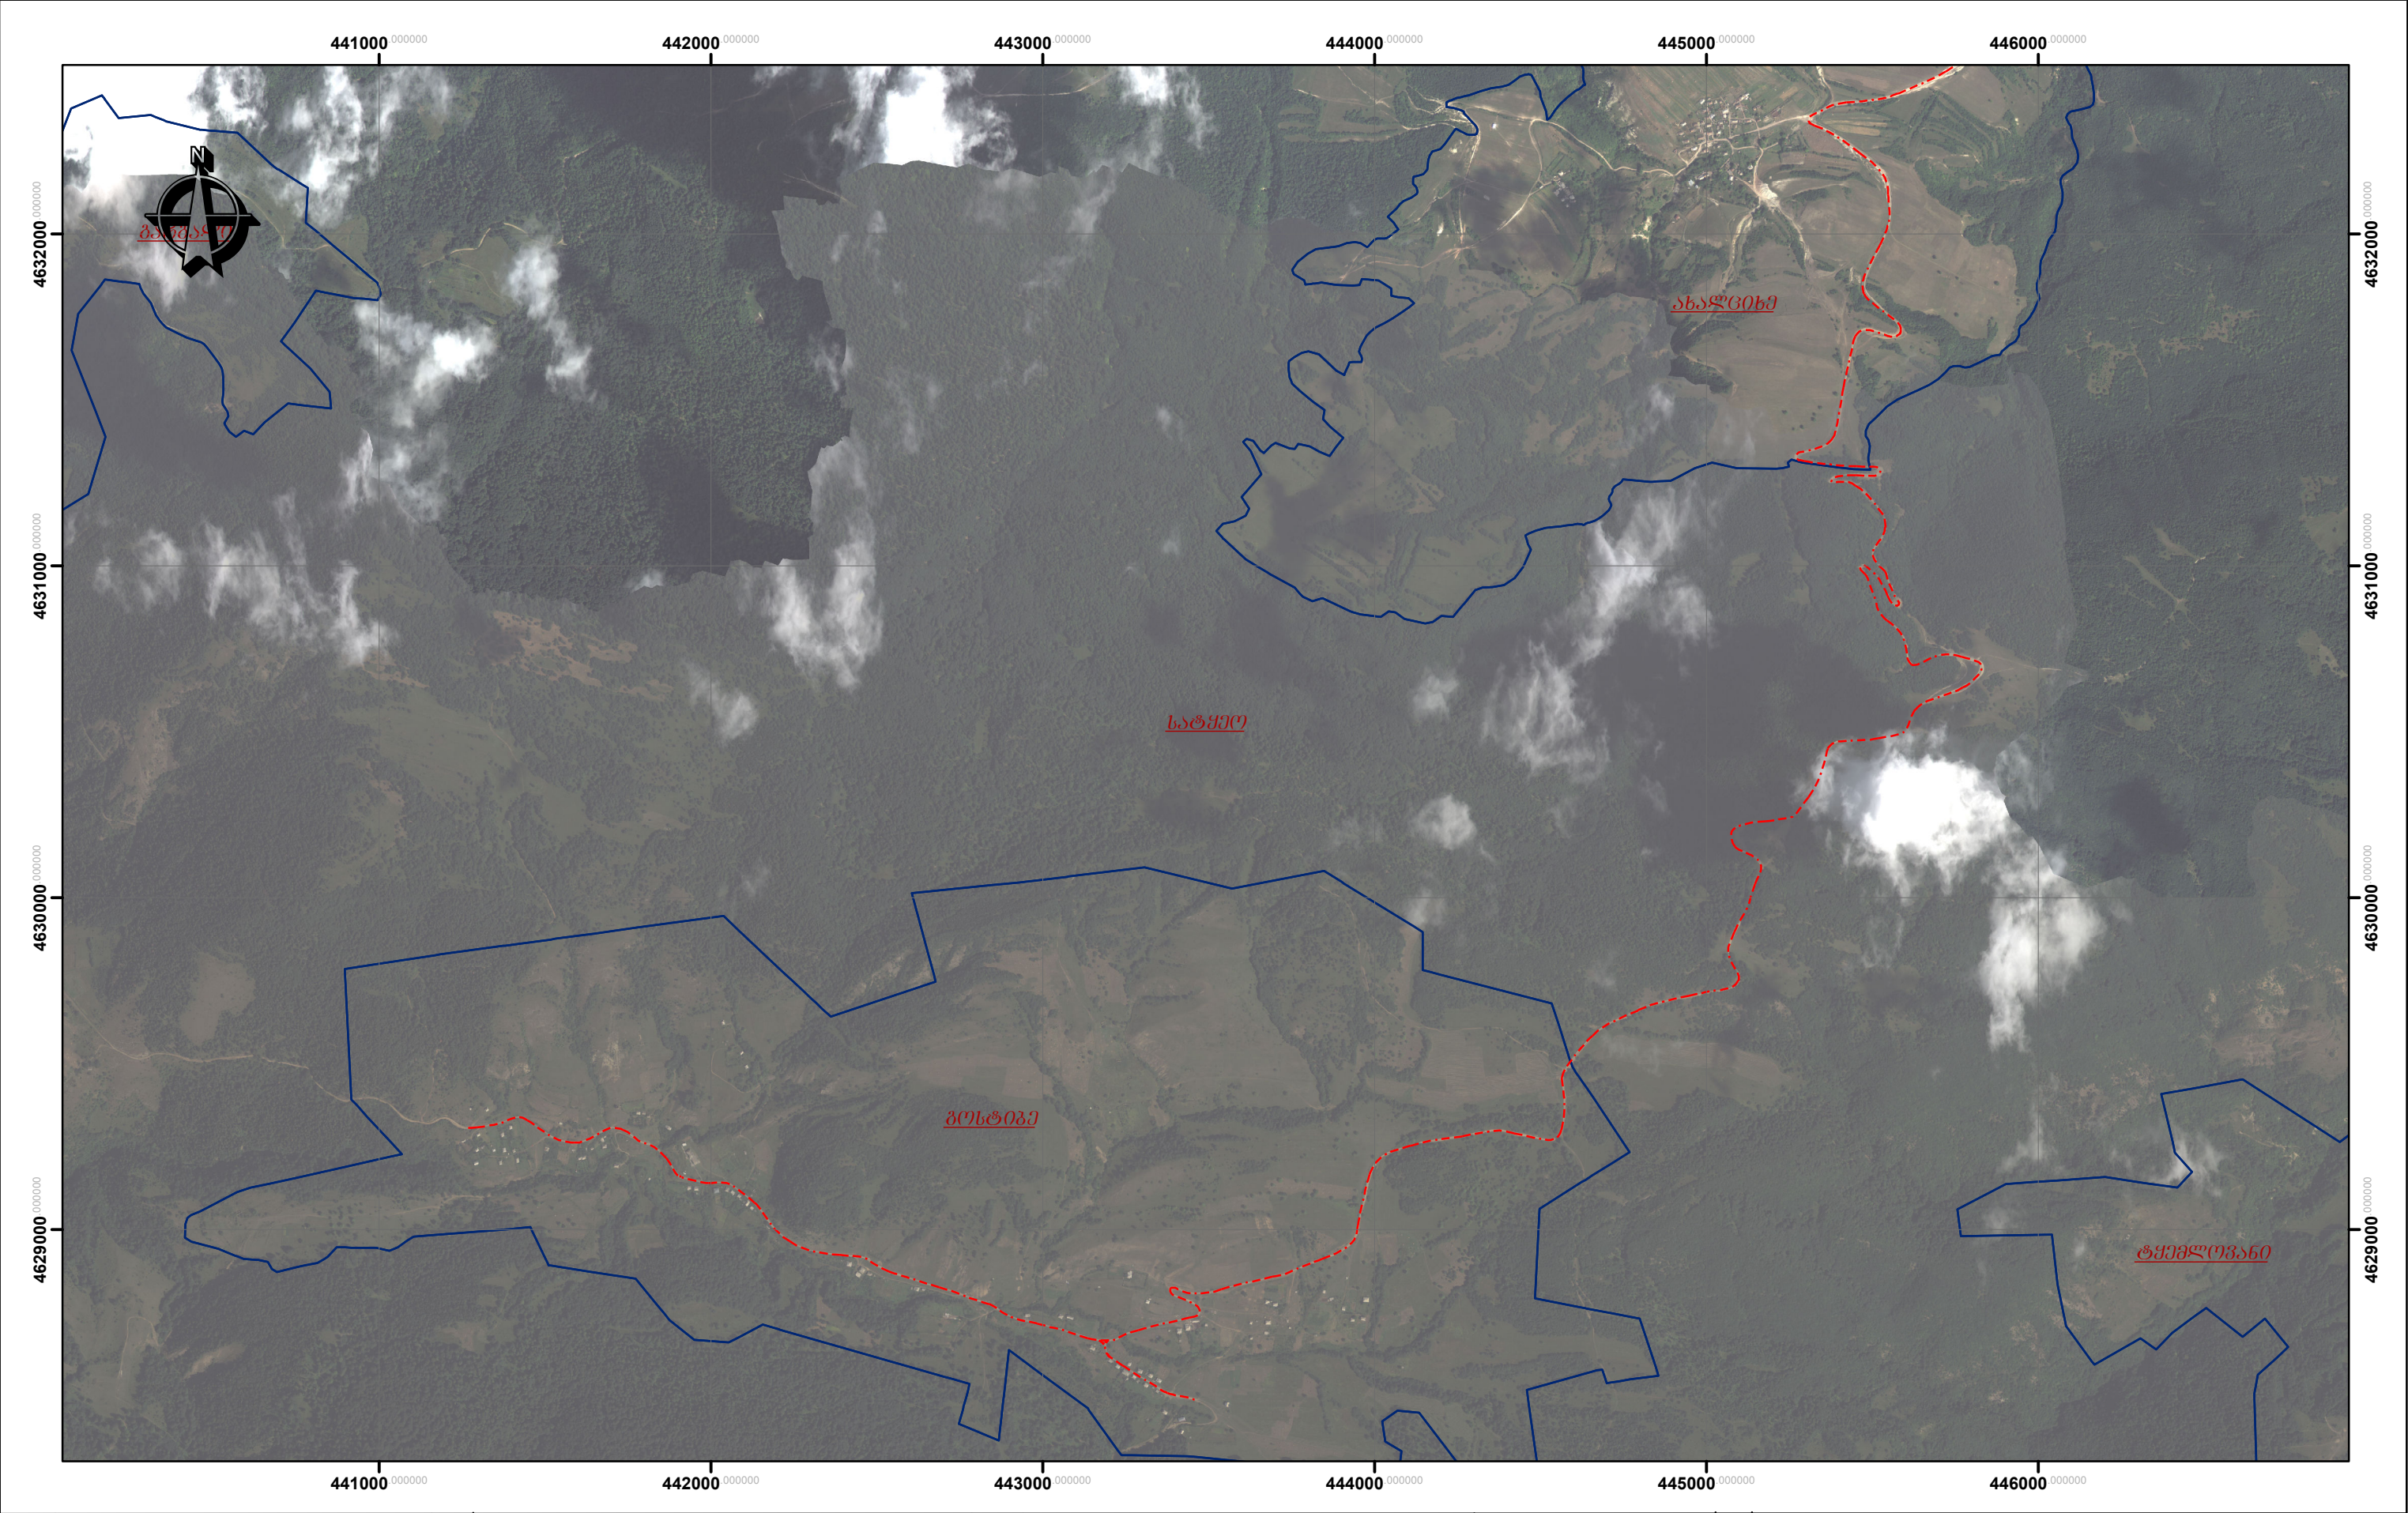

|                      |                                 |                                     |                                                                                |                           |                                                             |                             |   |                        |  |                     |            |                                                                           |                       |
|----------------------|---------------------------------|-------------------------------------|--------------------------------------------------------------------------------|---------------------------|-------------------------------------------------------------|-----------------------------|---|------------------------|--|---------------------|------------|---------------------------------------------------------------------------|-----------------------|
| დამკვეთი<br>CUSTOMER | კასპის მუნიციპალიტეტის გამგეობა | პროექტის დასახელება<br>PROJECT NAME | კასპის მუნიციპალიტეტი<br>სოფ.გოსტივე-ცხავერის<br>გზის რეაბილიტაციის სამუშაოები | კონსულტანტი<br>CONSULTANT | ი.მ ამირან ქოჩიაშვილი<br>მის: ქ. ბაღდათი, თბილისის ქუჩა №16 | დირექტორი<br>MANAGER        | . | დამტკიცება<br>APPROVED |  | დასახელება<br>TITLE | ორთო ფურცო | ნახაზის ორიგინალური ზომა ა4(210X297)<br>ORIGINAL DRAWING SIZE A4(210X297) |                       |
|                      |                                 |                                     |                                                                                |                           |                                                             | პრ. მენეჯერი<br>PR. MANAGER |   |                        |  |                     |            | მასშტაბი / SCALE<br>1:50000                                               | თარიღი / DATE<br>2015 |
|                      |                                 |                                     |                                                                                |                           |                                                             | დააპროექტა<br>DESIGNED      |   |                        |  |                     |            | ნახაზი N<br>DRAWING #                                                     | LS-002                |
|                      |                                 |                                     |                                                                                |                           |                                                             |                             |   |                        |  |                     |            |                                                                           |                       |