


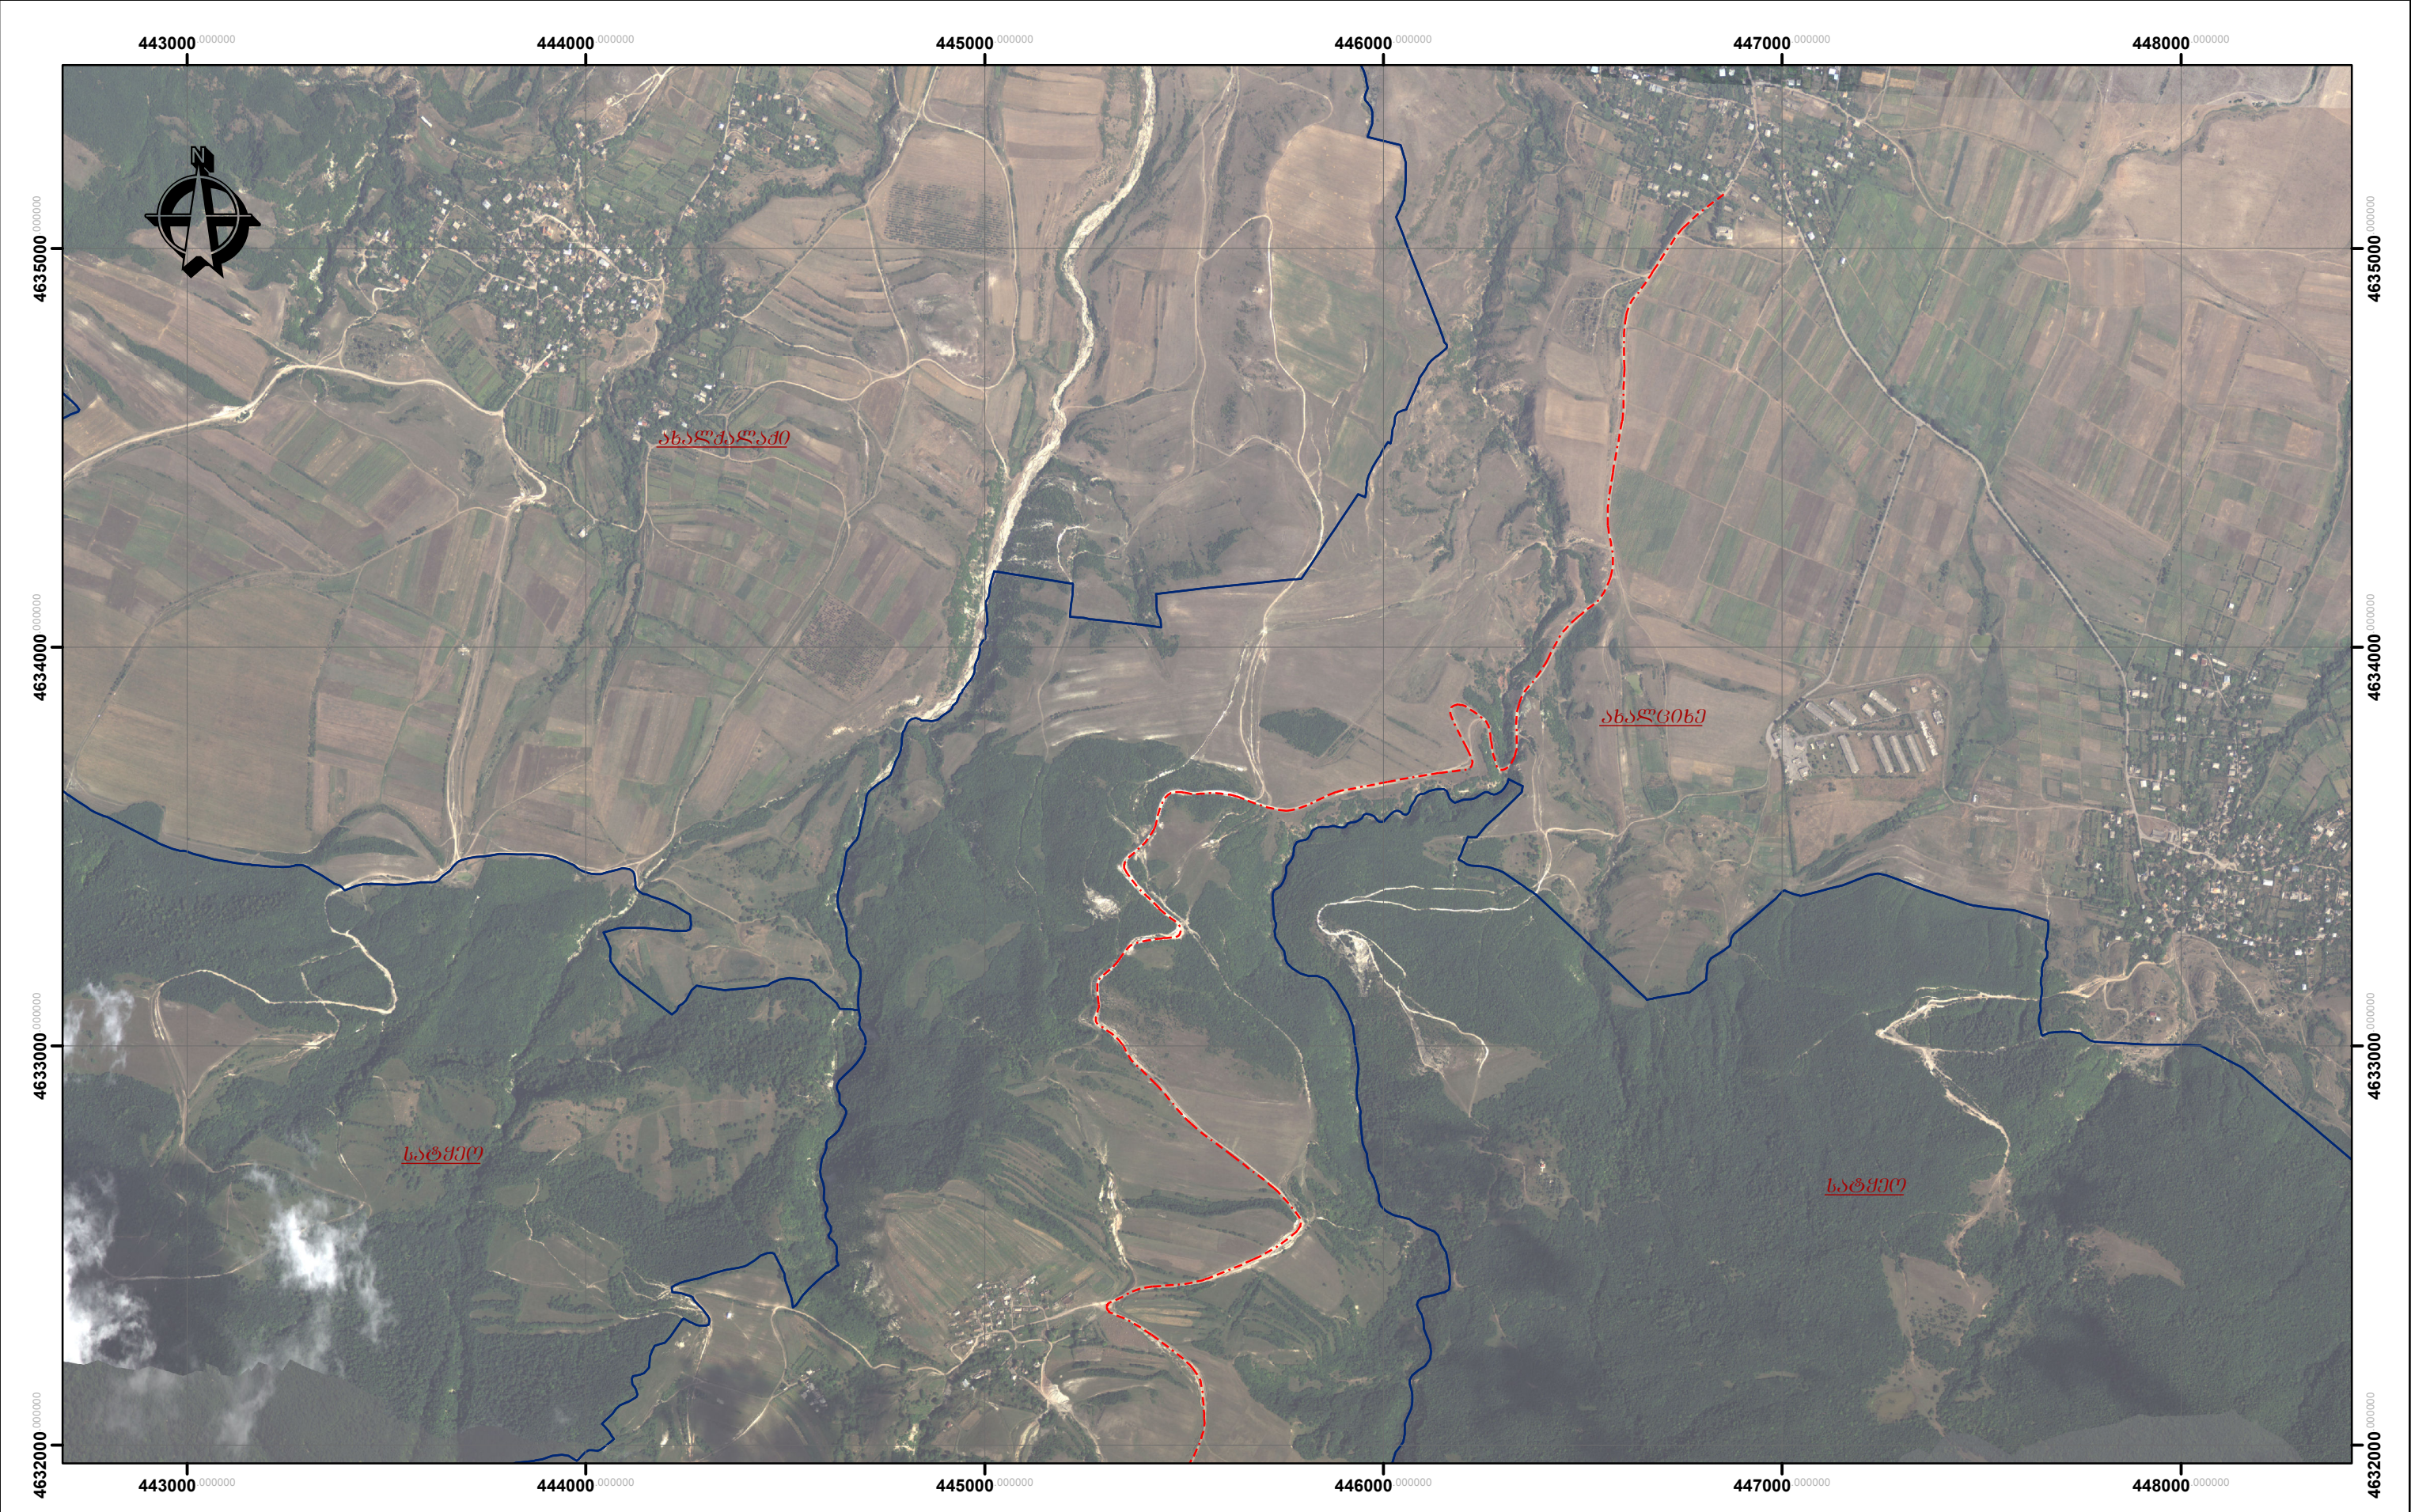

დამკვეთი CUSTOMER	კასპის მუნიციპალიტეტის გამგეობა	პროექტის დასახელება PROJECT NAME	კასპის მუნიციპალიტეტი სოფ.გოსტიბე-ცხავერის გზის რეაბილიტაციის სამუშაოები	კონსულტანტი CONSULTANT	ი.მ ამირან ქონიაშვილი მის: ქ. ბაღდათი, თბილისის ქუჩა №16	დირექტორი MANAGER	.	დამტკიცებულია APPROVED		დასახელება TITLE	ორთო ფურცელი	ნახაზის ორიგინალური ზომა: A4(210X297) ORIGINAL DRAWING SIZE A4(210X297)	
						პრ. მენეჯერი PR. MANAGER						მასშტაბი / SCALE 1:50000	თარიღი / DATE 2015
						დააპროექტა DESIGNED						ნახაზი N DRAWING #	LS-001