




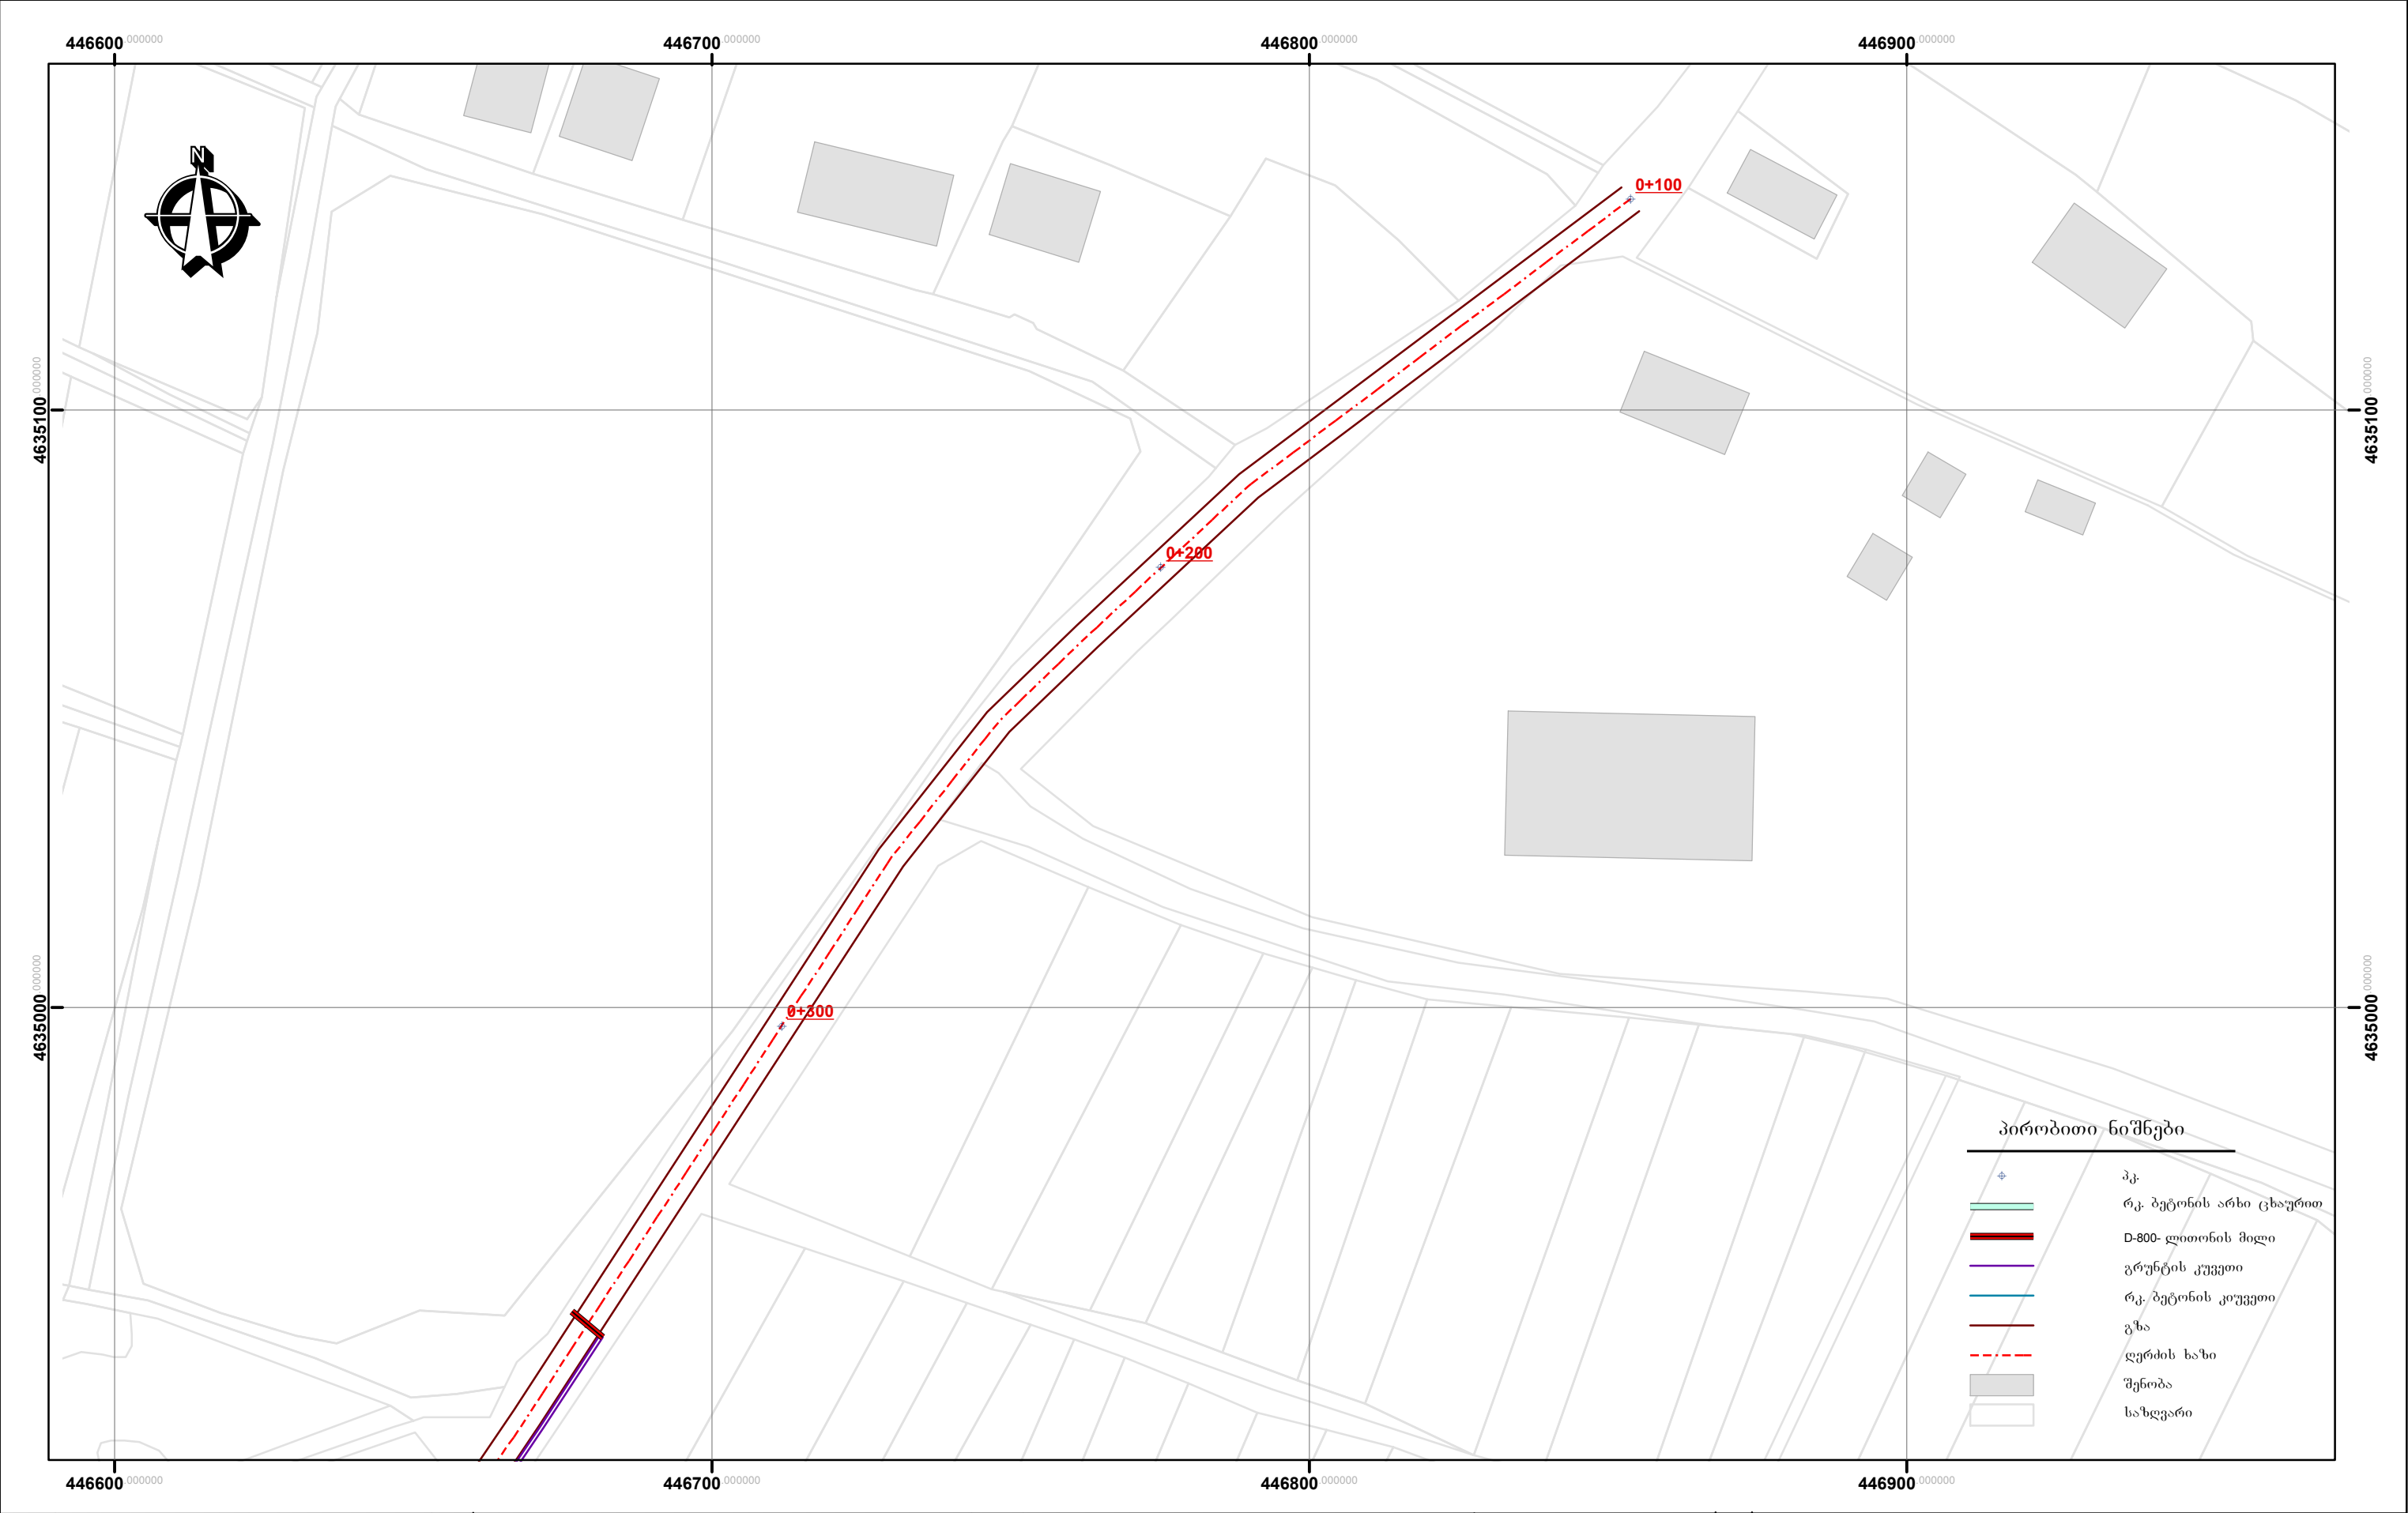


დამკვეთი CUSTOMER	კასპის მუნიციპალიტეტის გამგეობა	პროექტის დასახელება PROJECT NAME	კასპის მუნიციპალიტეტი სოფ. გოსტიბუ-ცხავერის დამაკავშირებელი გზის რეაბილიტაციის მუშა პროექტი	კონსულტანტი CONSULTANT	ი.მ ამირან ქოჩიაშვილი მის: ქ. ბაღდათი, თბილისის ქუჩა №16	დირექტორი MANAGER	.	დამტკიცებულია APPROVED		დასახელება TITLE	გენ-გეგმა	ნახაზის ორიგინალური ზომა: A4(210X297) ORIGINAL DRAWING SIZE A4(210X297)	
						პრ. მენეჯერი PR. MANAGER						მასშტაბი / SCALE 1:50000	თარიღი / DATE 2015
						დააპროექტა DESIGNED						ნახაზი N DRAWING #	LS-001

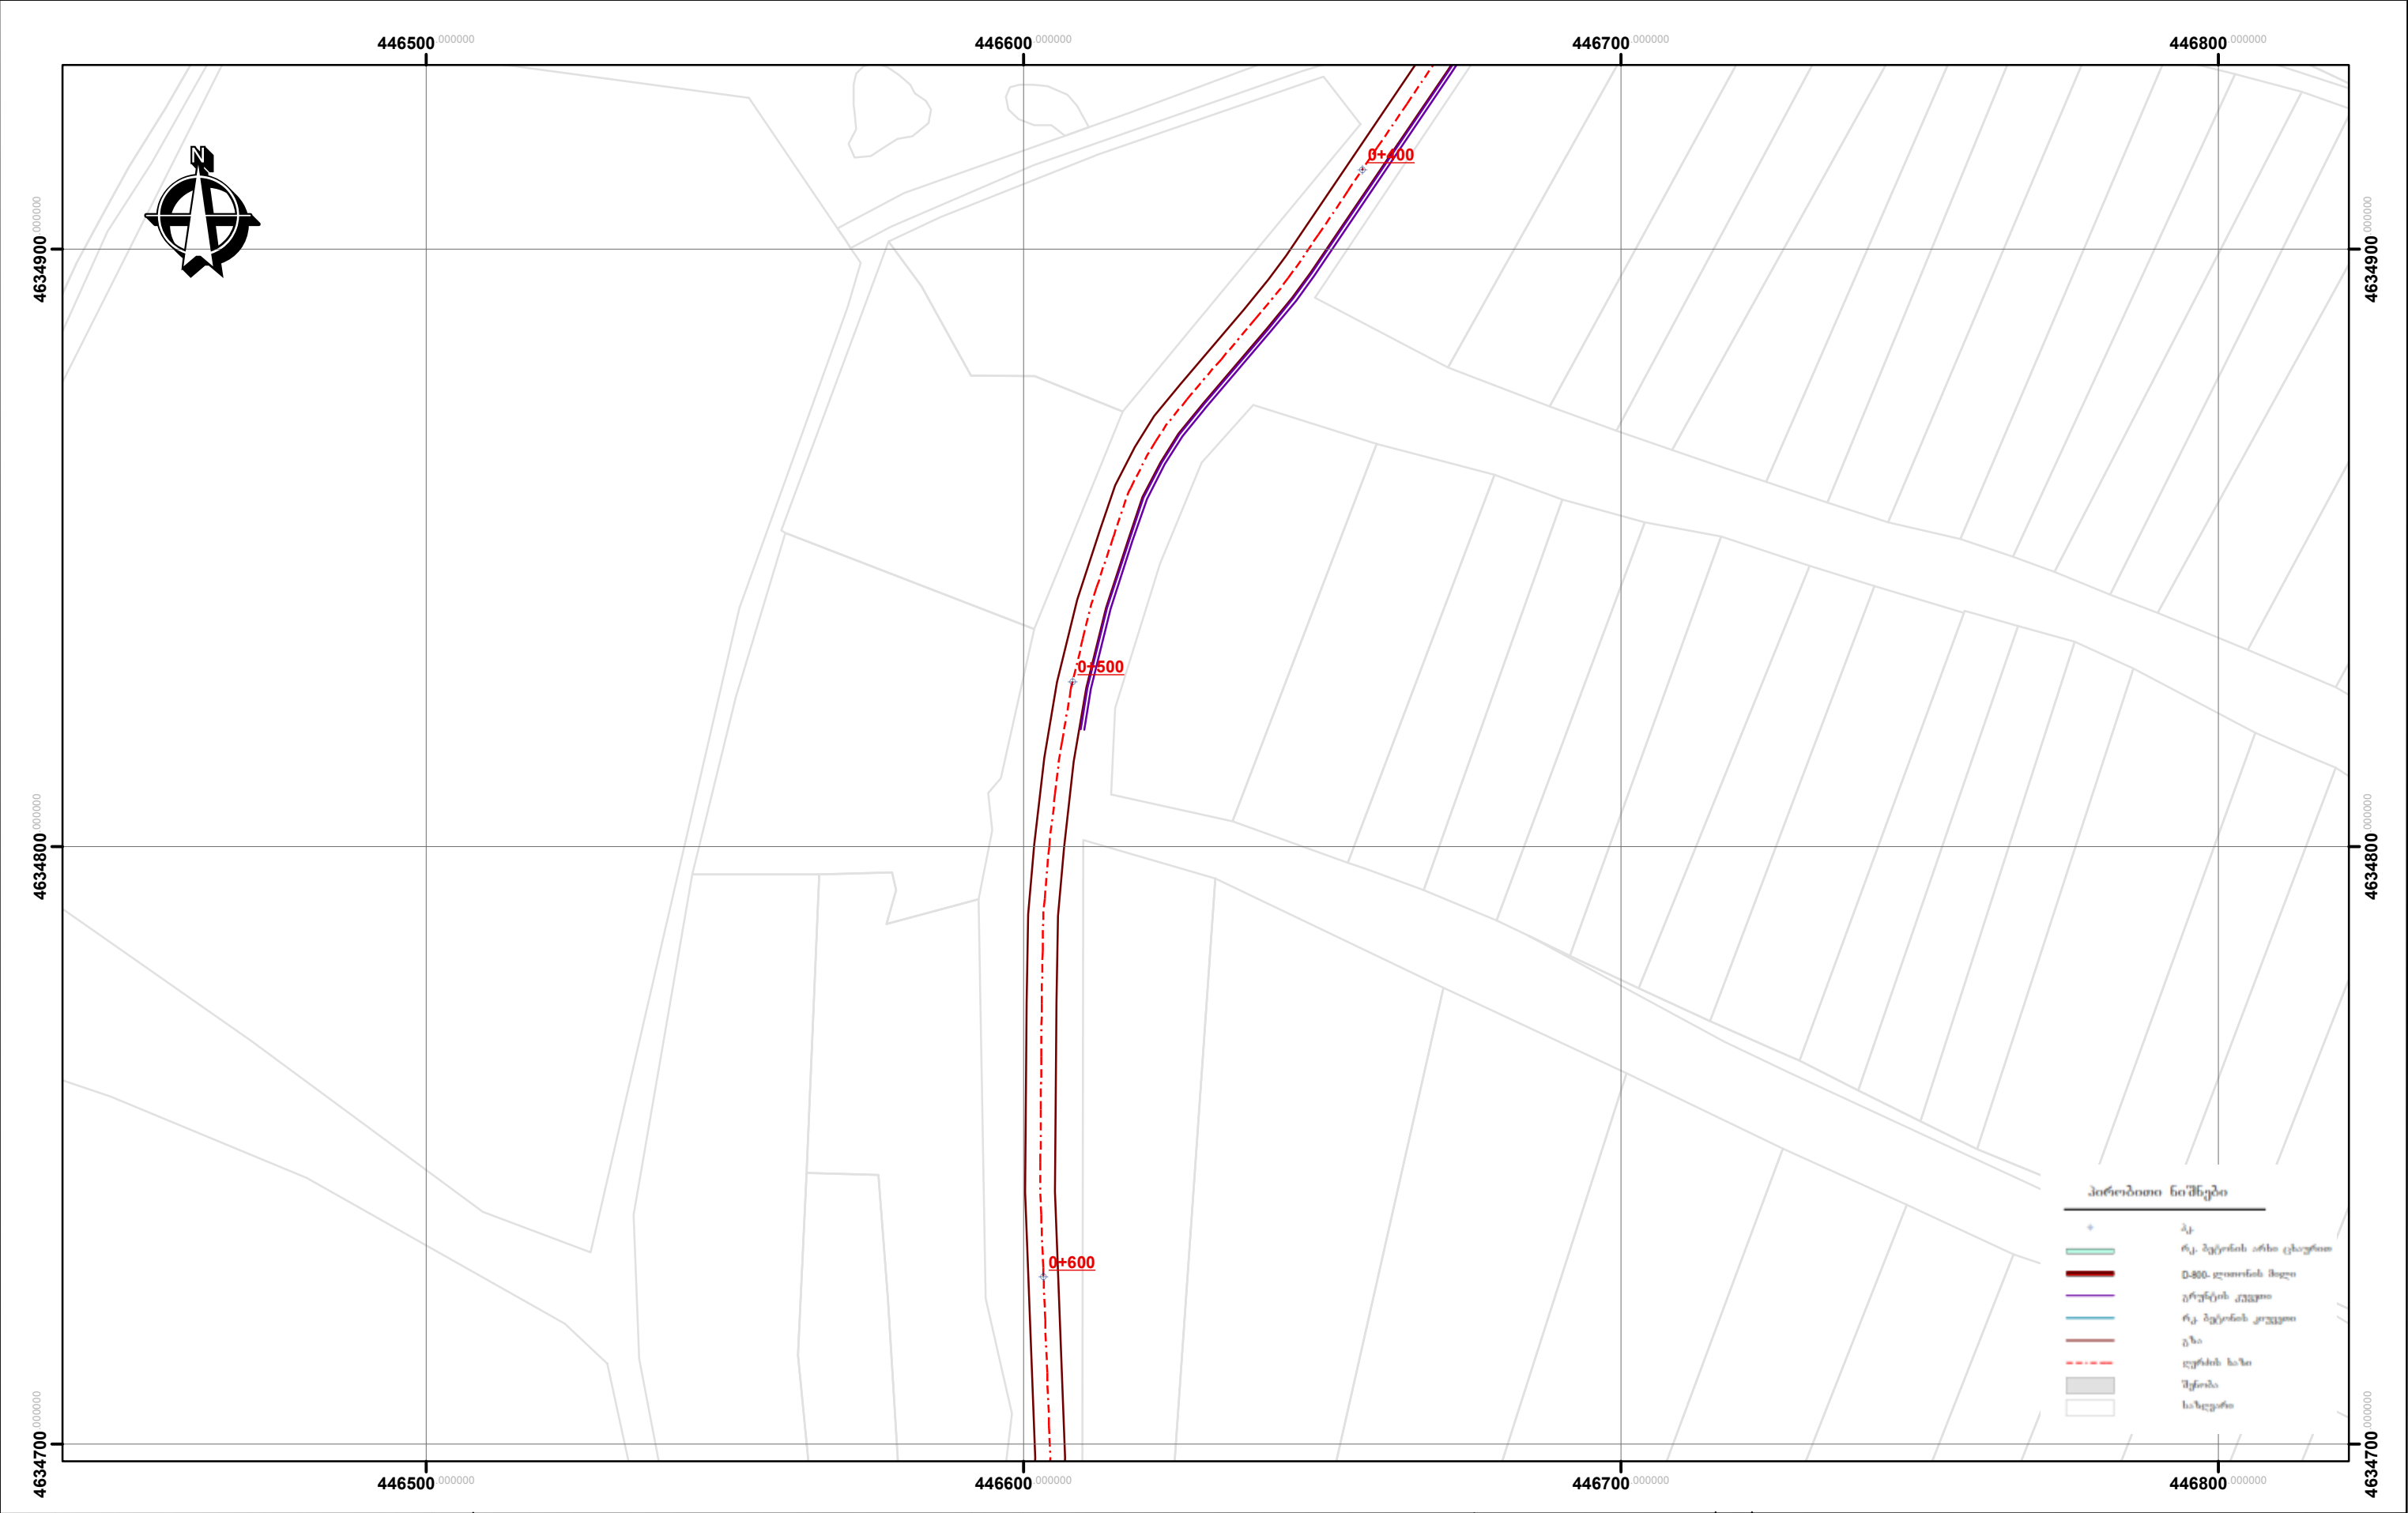


დამკვეთი CUSTOMER	კასპის მუნიციპალიტეტის გამგეობა	პროექტის დასახელება PROJECT NAME	კასპის მუნიციპალიტეტი სოფ. გოსტიბუ-ცხავერის დამაკავშირებელი გზის რეაბილიტაციის მუშა პროექტი	კონსულტანტი CONSULTANT	ი.მ ამირან ქოჩიაშვილი მის: ქ. ბაღდათი, თბილისის ქუჩა №16	დირექტორი MANAGER	.	დამტკიცებულია APPROVED		დასახელება TITLE	გენ-გეგმა	ნახაზის ორიგინალური ზომა: A4(210X297) ORIGINAL DRAWING SIZE A4(210X297)	
						პრ. მენეჯერი PR. MANAGER						მასშტაბი / SCALE 1:50000	თარიღი / DATE 2015
						დააპროექტა DESIGNED						ნახაზი N DRAWING #	LS-002

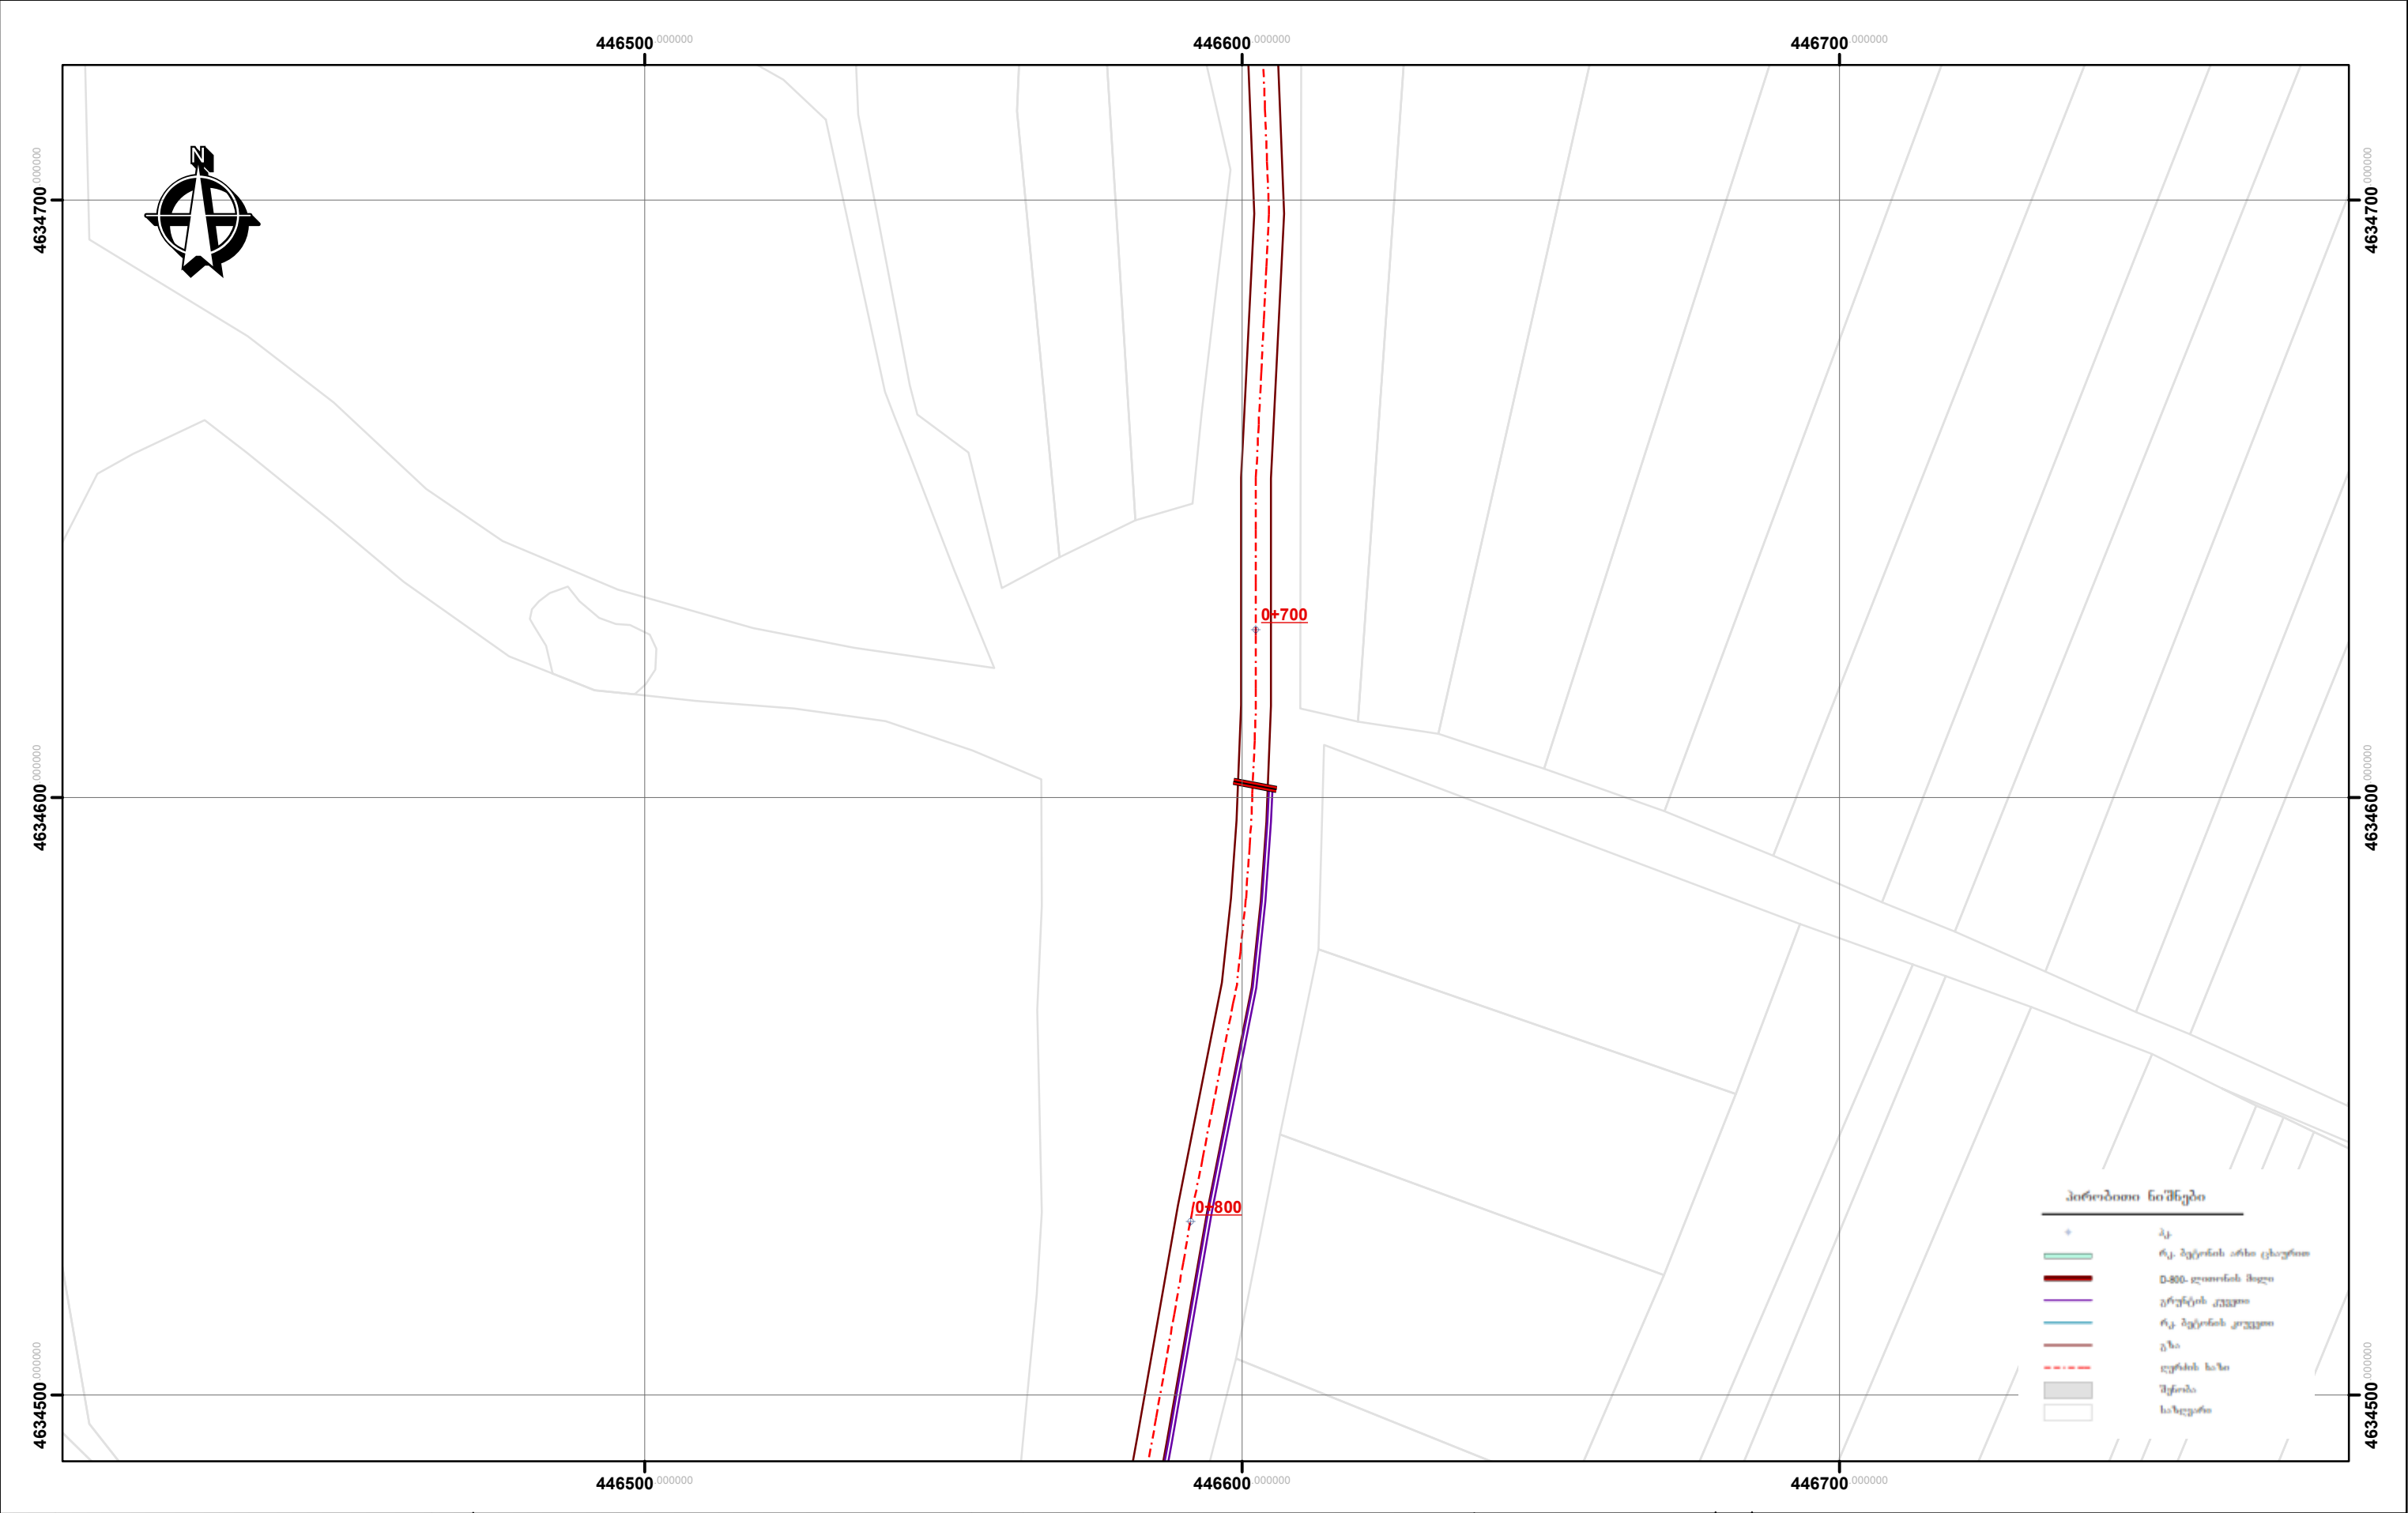


დამკვეთი CUSTOMER	კასპის მუნიციპალიტეტის გამგეობა	პროექტის დასახელება PROJECT NAME	კასპის მუნიციპალიტეტი სოფ. გოსტიბე-ცხავერის დამაკავშირებელი გზის რეაბილიტაციის მუშა პროექტი	კონსულტანტი CONSULTANT	ი.მ ამირან ქოჩიაშვილი მის: ქ. ბაღდათი, თბილისის ქუჩა №16	დირექტორი MANAGER	.	დამტკიცებულია APPROVED		დასახელება TITLE	გენ-გეგმა	ნახაზის ორიგინალური ზომა: A4(210X297) ORIGINAL DRAWING SIZE A4(210X297)	
						პრ. მენეჯერი PR. MANAGER						მასშტაბი / SCALE 1:50000	თარიღი / DATE 2015
						დააპროექტა DESIGNED						ნახაზი N DRAWING #	LS-003

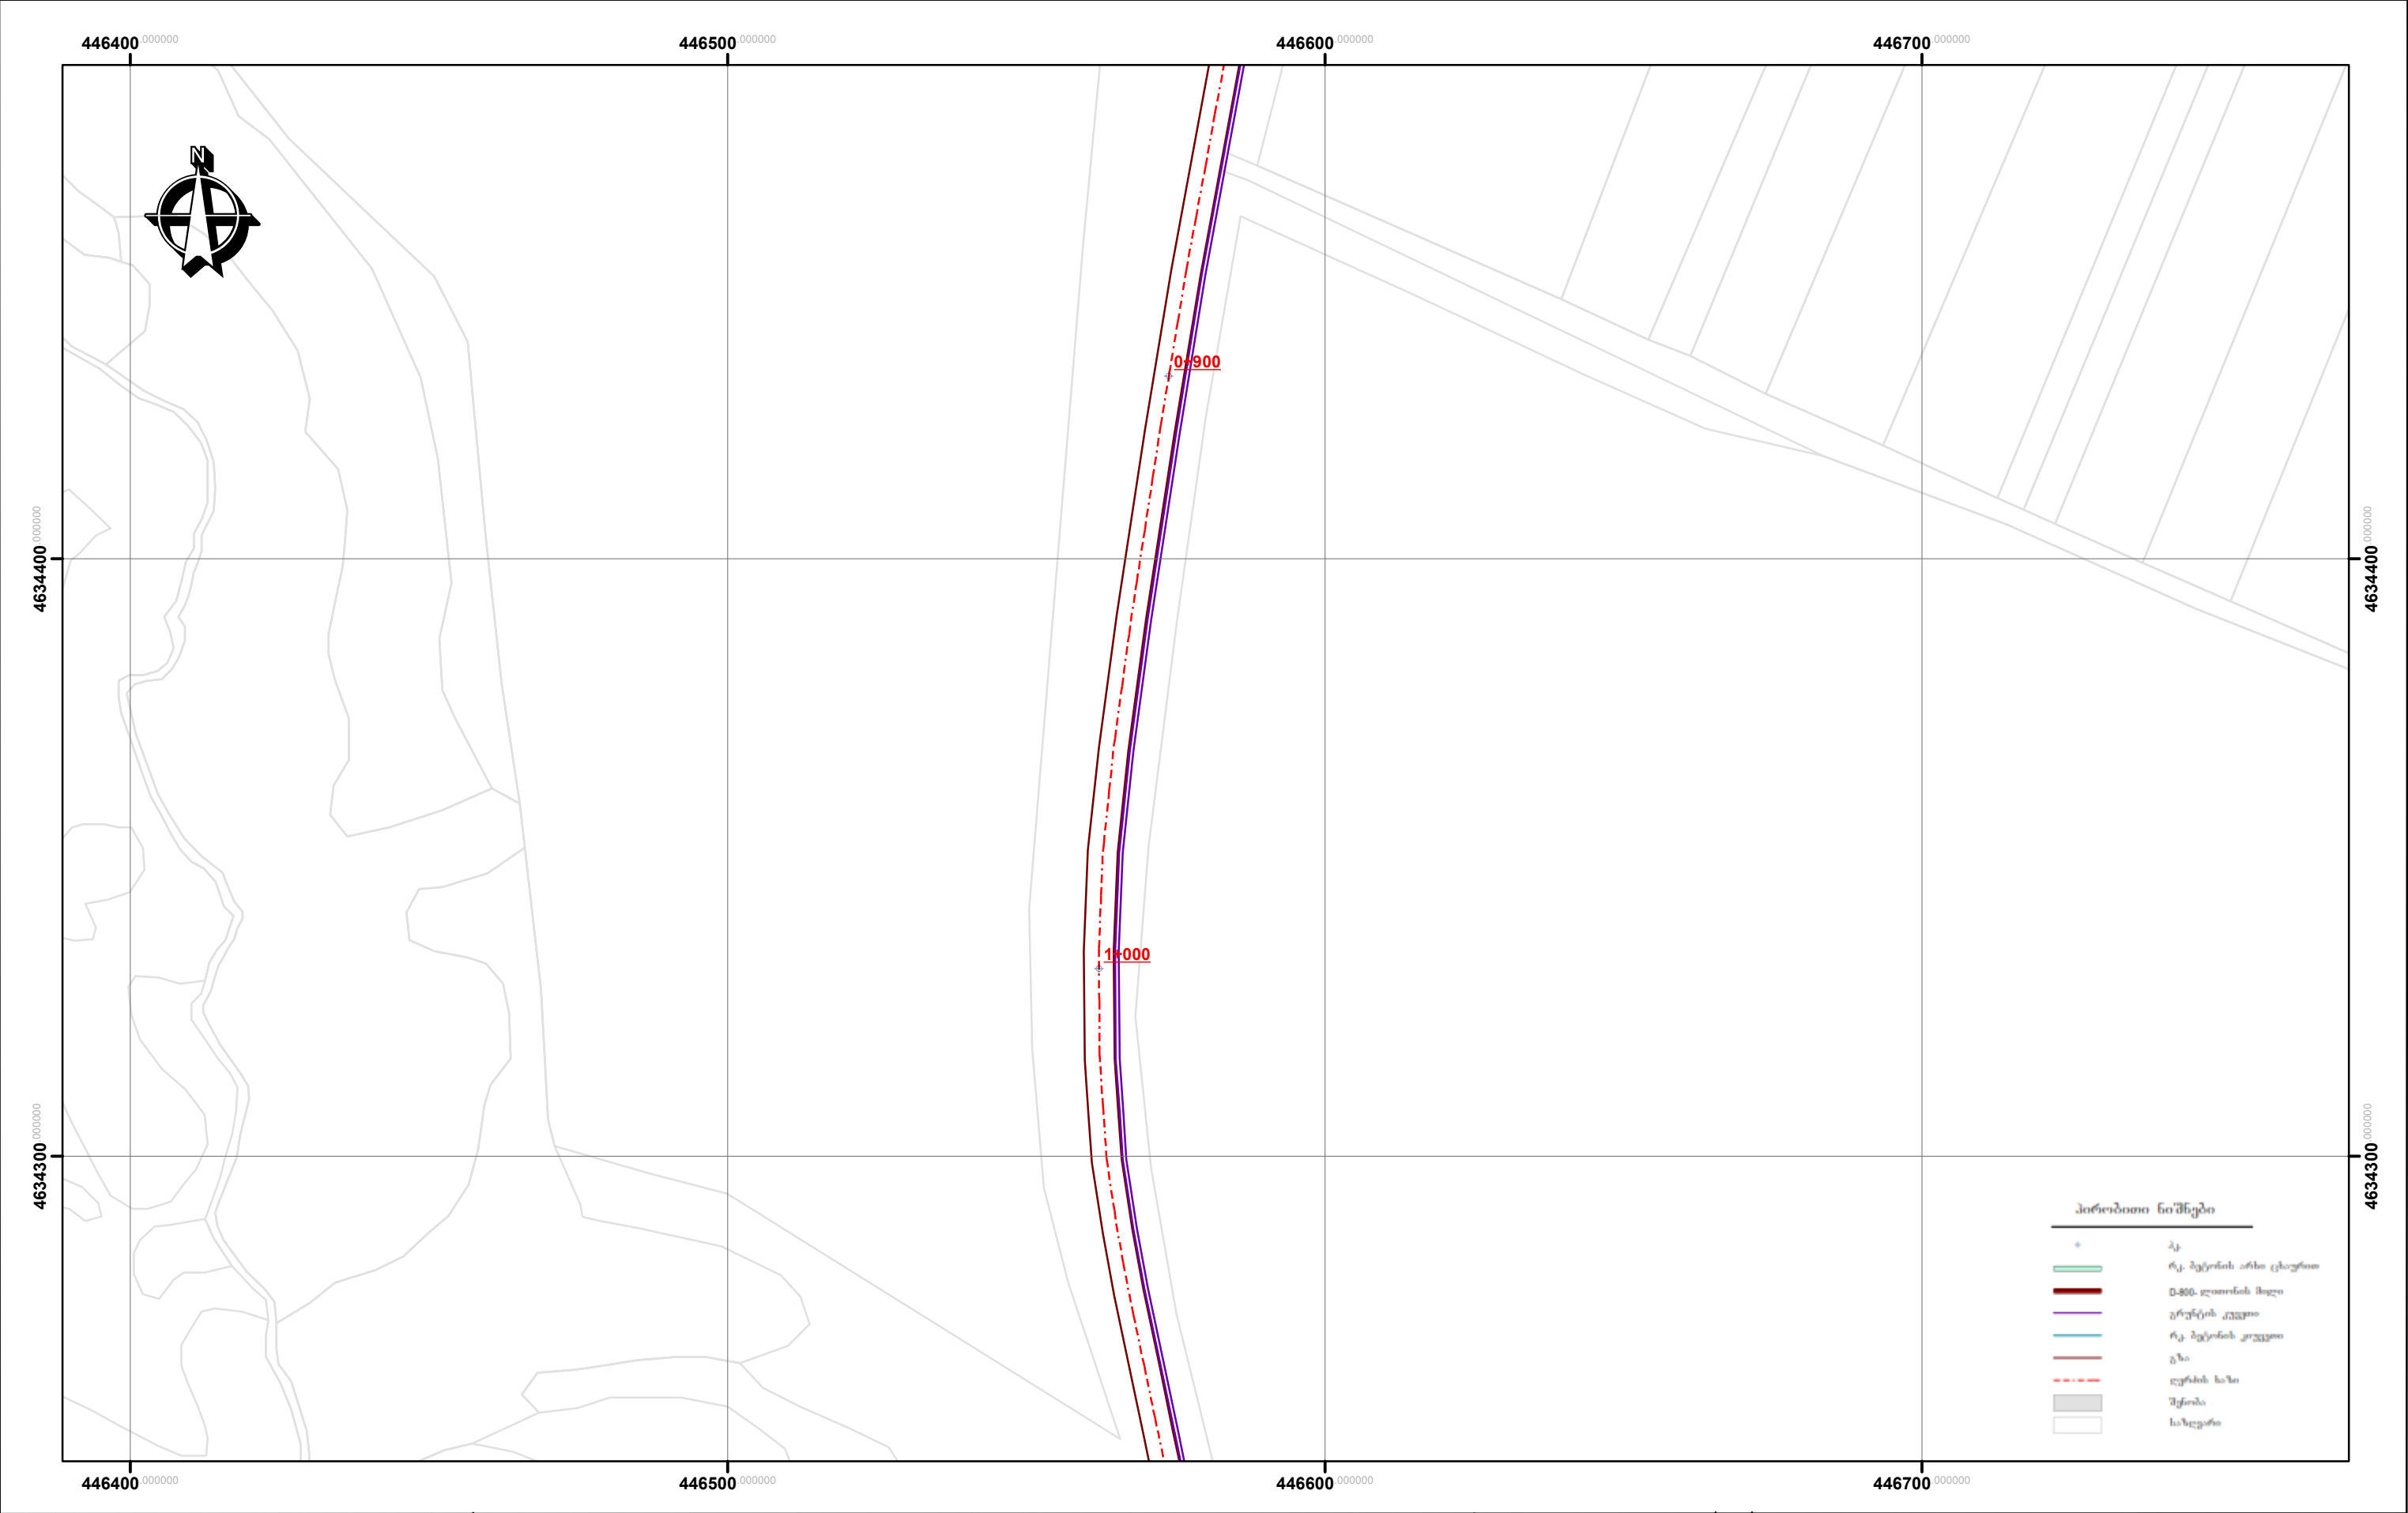


დამკვეთი CUSTOMER	კასპის მუნიციპალიტეტის გამგეობა	პროექტის დასახელება PROJECT NAME	კასპის მუნიციპალიტეტი სოფ. გოსტიბუ-ცხავერის დამაკავშირებელი გზის რეაბილიტაციის მუშა პროექტი	კონსულტანტი CONSULTANT	O.M. AMIRAN KHOSRASHVILI მის: ქ. ბაღდათი, თბილისის ქუჩა №16	დირექტორი MANAGER	.	დამტკიცებულია APPROVED		დასახელება TITLE	გენ-გეგმა	ნახაზის ორიგინალური ზომა: A4(210X297) ORIGINAL DRAWING SIZE A4(210X297)	
						პრ. მენეჯერი PR. MANAGER						მასშტაბი / SCALE 1:50000	თარიღი / DATE 2015
						დააპროექტა DESIGNED						ნახაზი N DRAWING #	LS-004

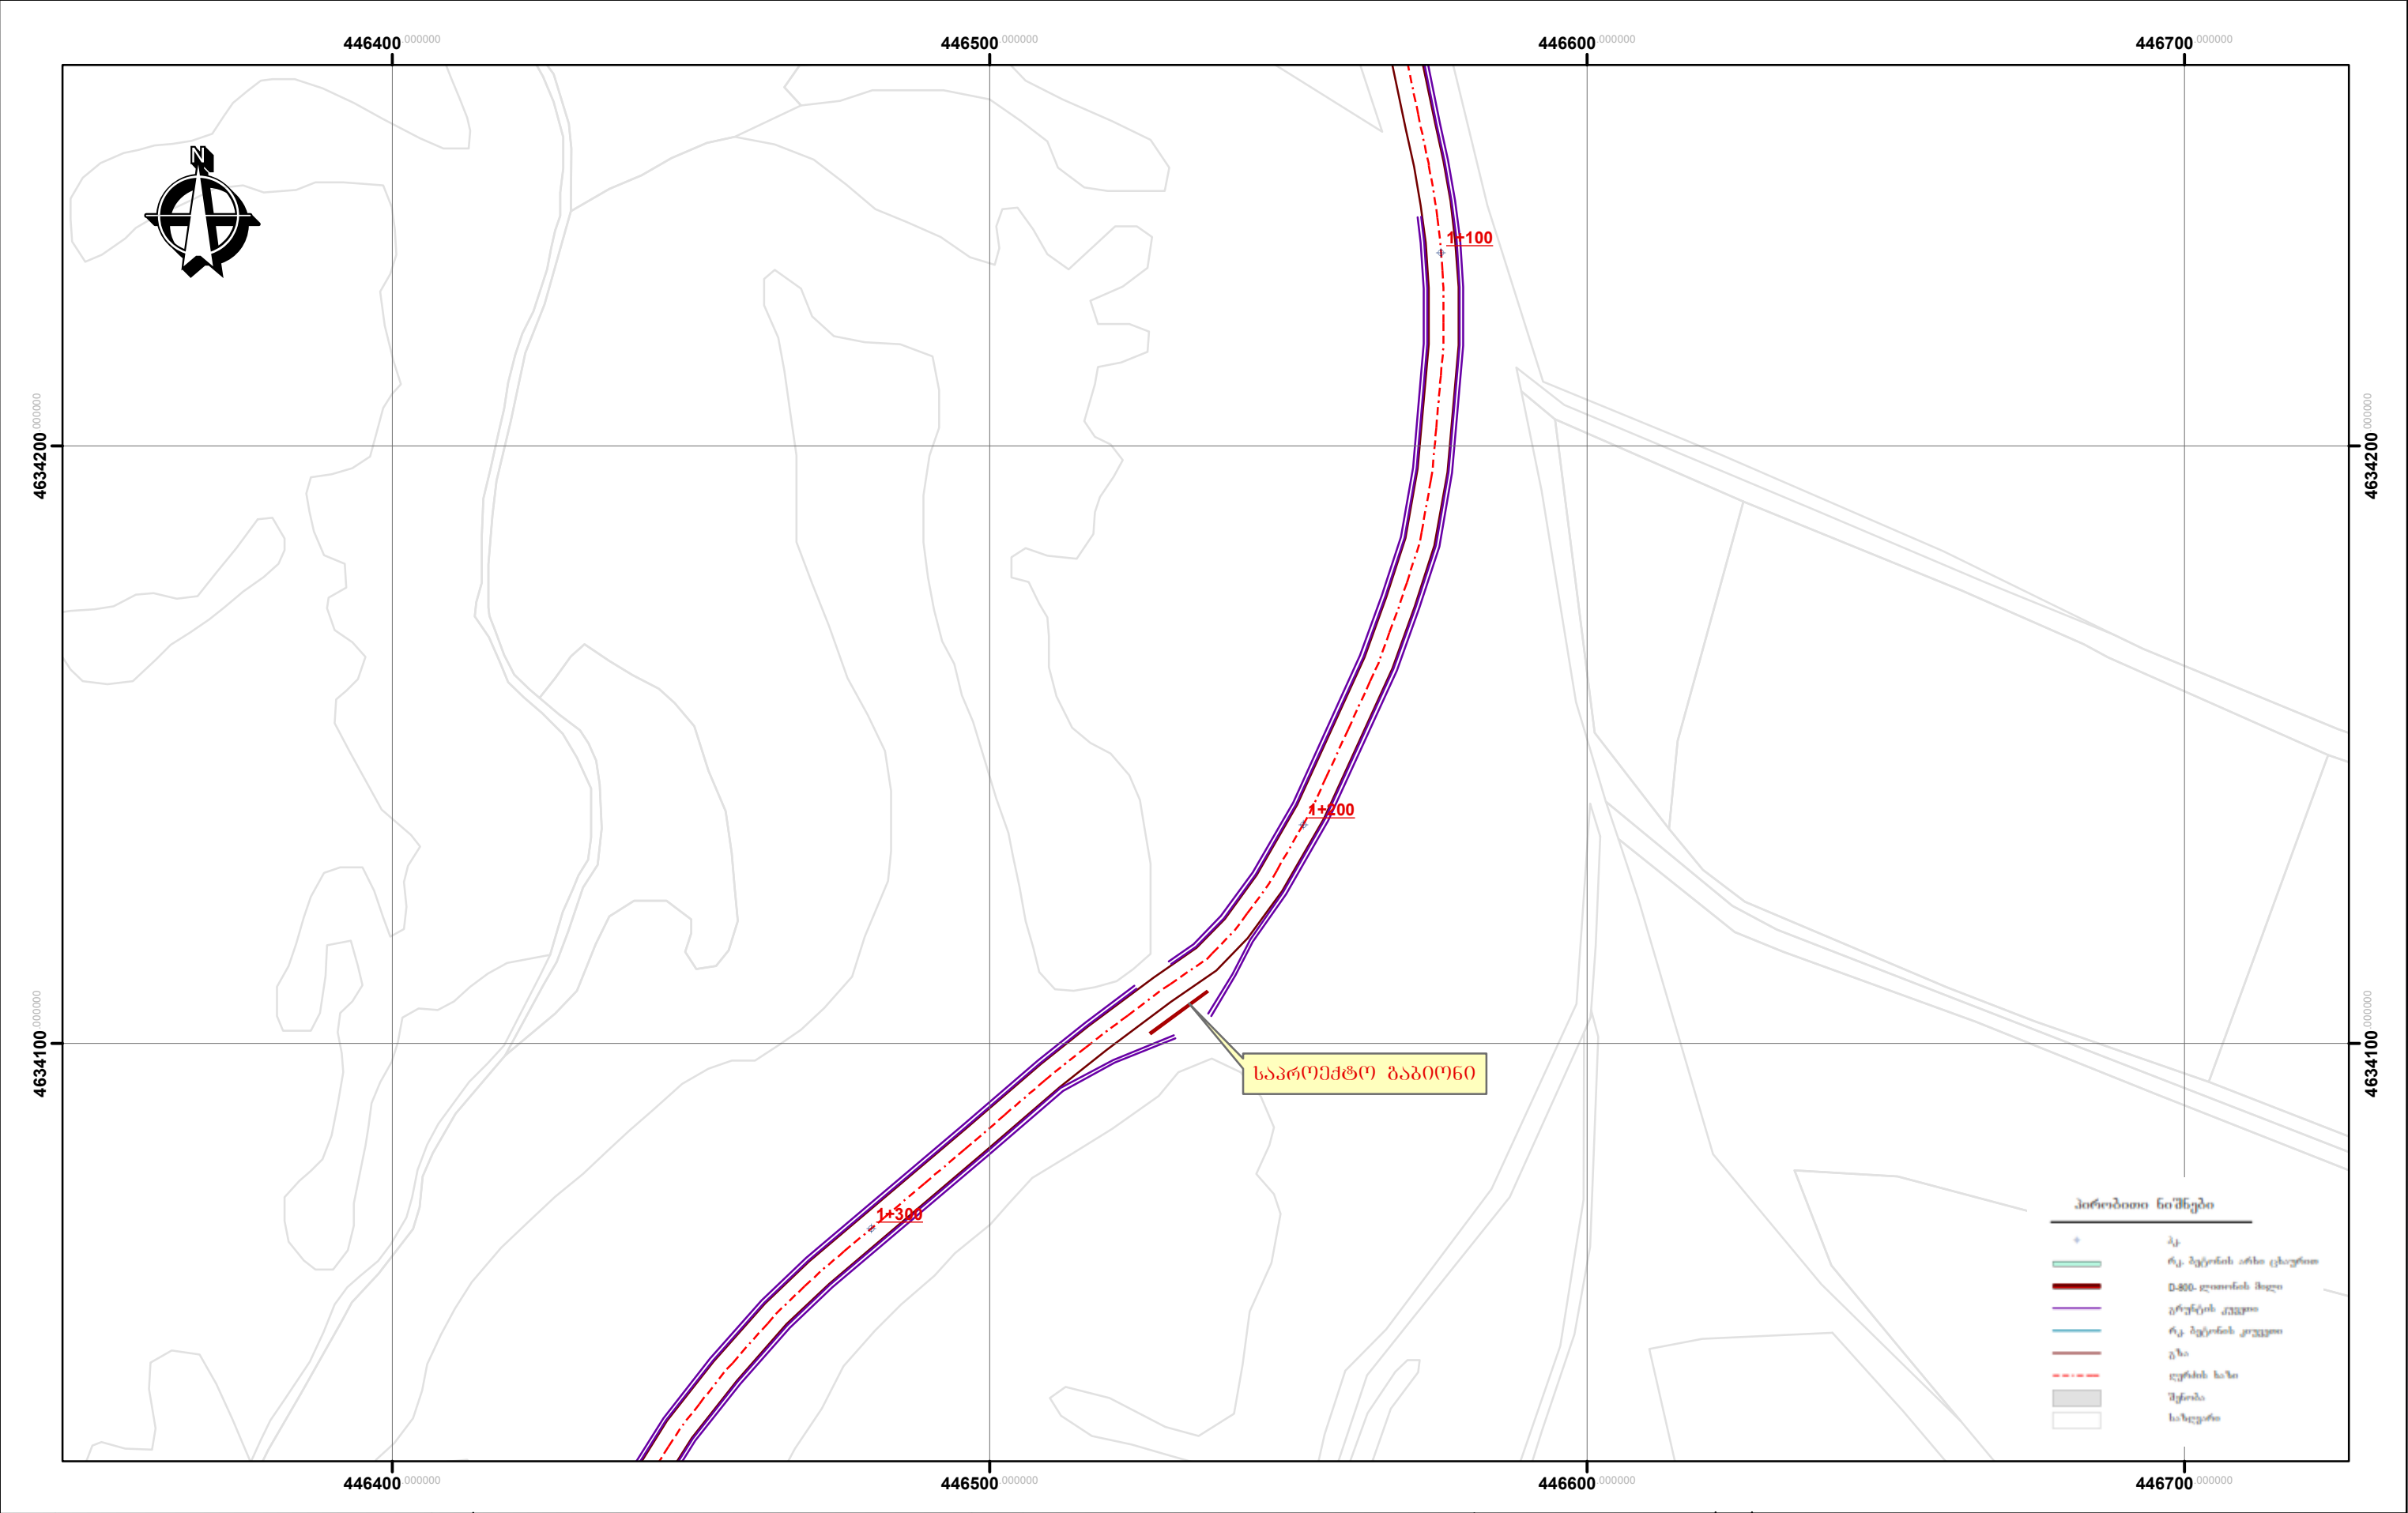


დამკვეთი CUSTOMER	კასპის მუნიციპალიტეტის გამგეობა	პროექტის დასახელება PROJECT NAME	კასპის მუნიციპალიტეტი სოფ. გოსტიბუ-ცხავერის დამაკავშირებელი გზის რეაბილიტაციის მუშა პროექტი	კონსულტანტი CONSULTANT	ი.მ ამირან ქოჩიაშვილი მის: ქ. ბაღდათი, თბილისის ქუჩა №16	დირექტორი MANAGER	.	დამტკიცებულია APPROVED		დასახელება TITLE	გენ-გეგმა	ნახაზის ორიგინალური ზომა: A4(210X297) ORIGINAL DRAWING SIZE A4(210X297)	
						პრ. მენეჯერი PR. MANAGER						მასშტაბი / SCALE 1:50000	თარიღი / DATE 2015
						დააპროექტა DESIGNED						ნახაზი N DRAWING #	LS-005

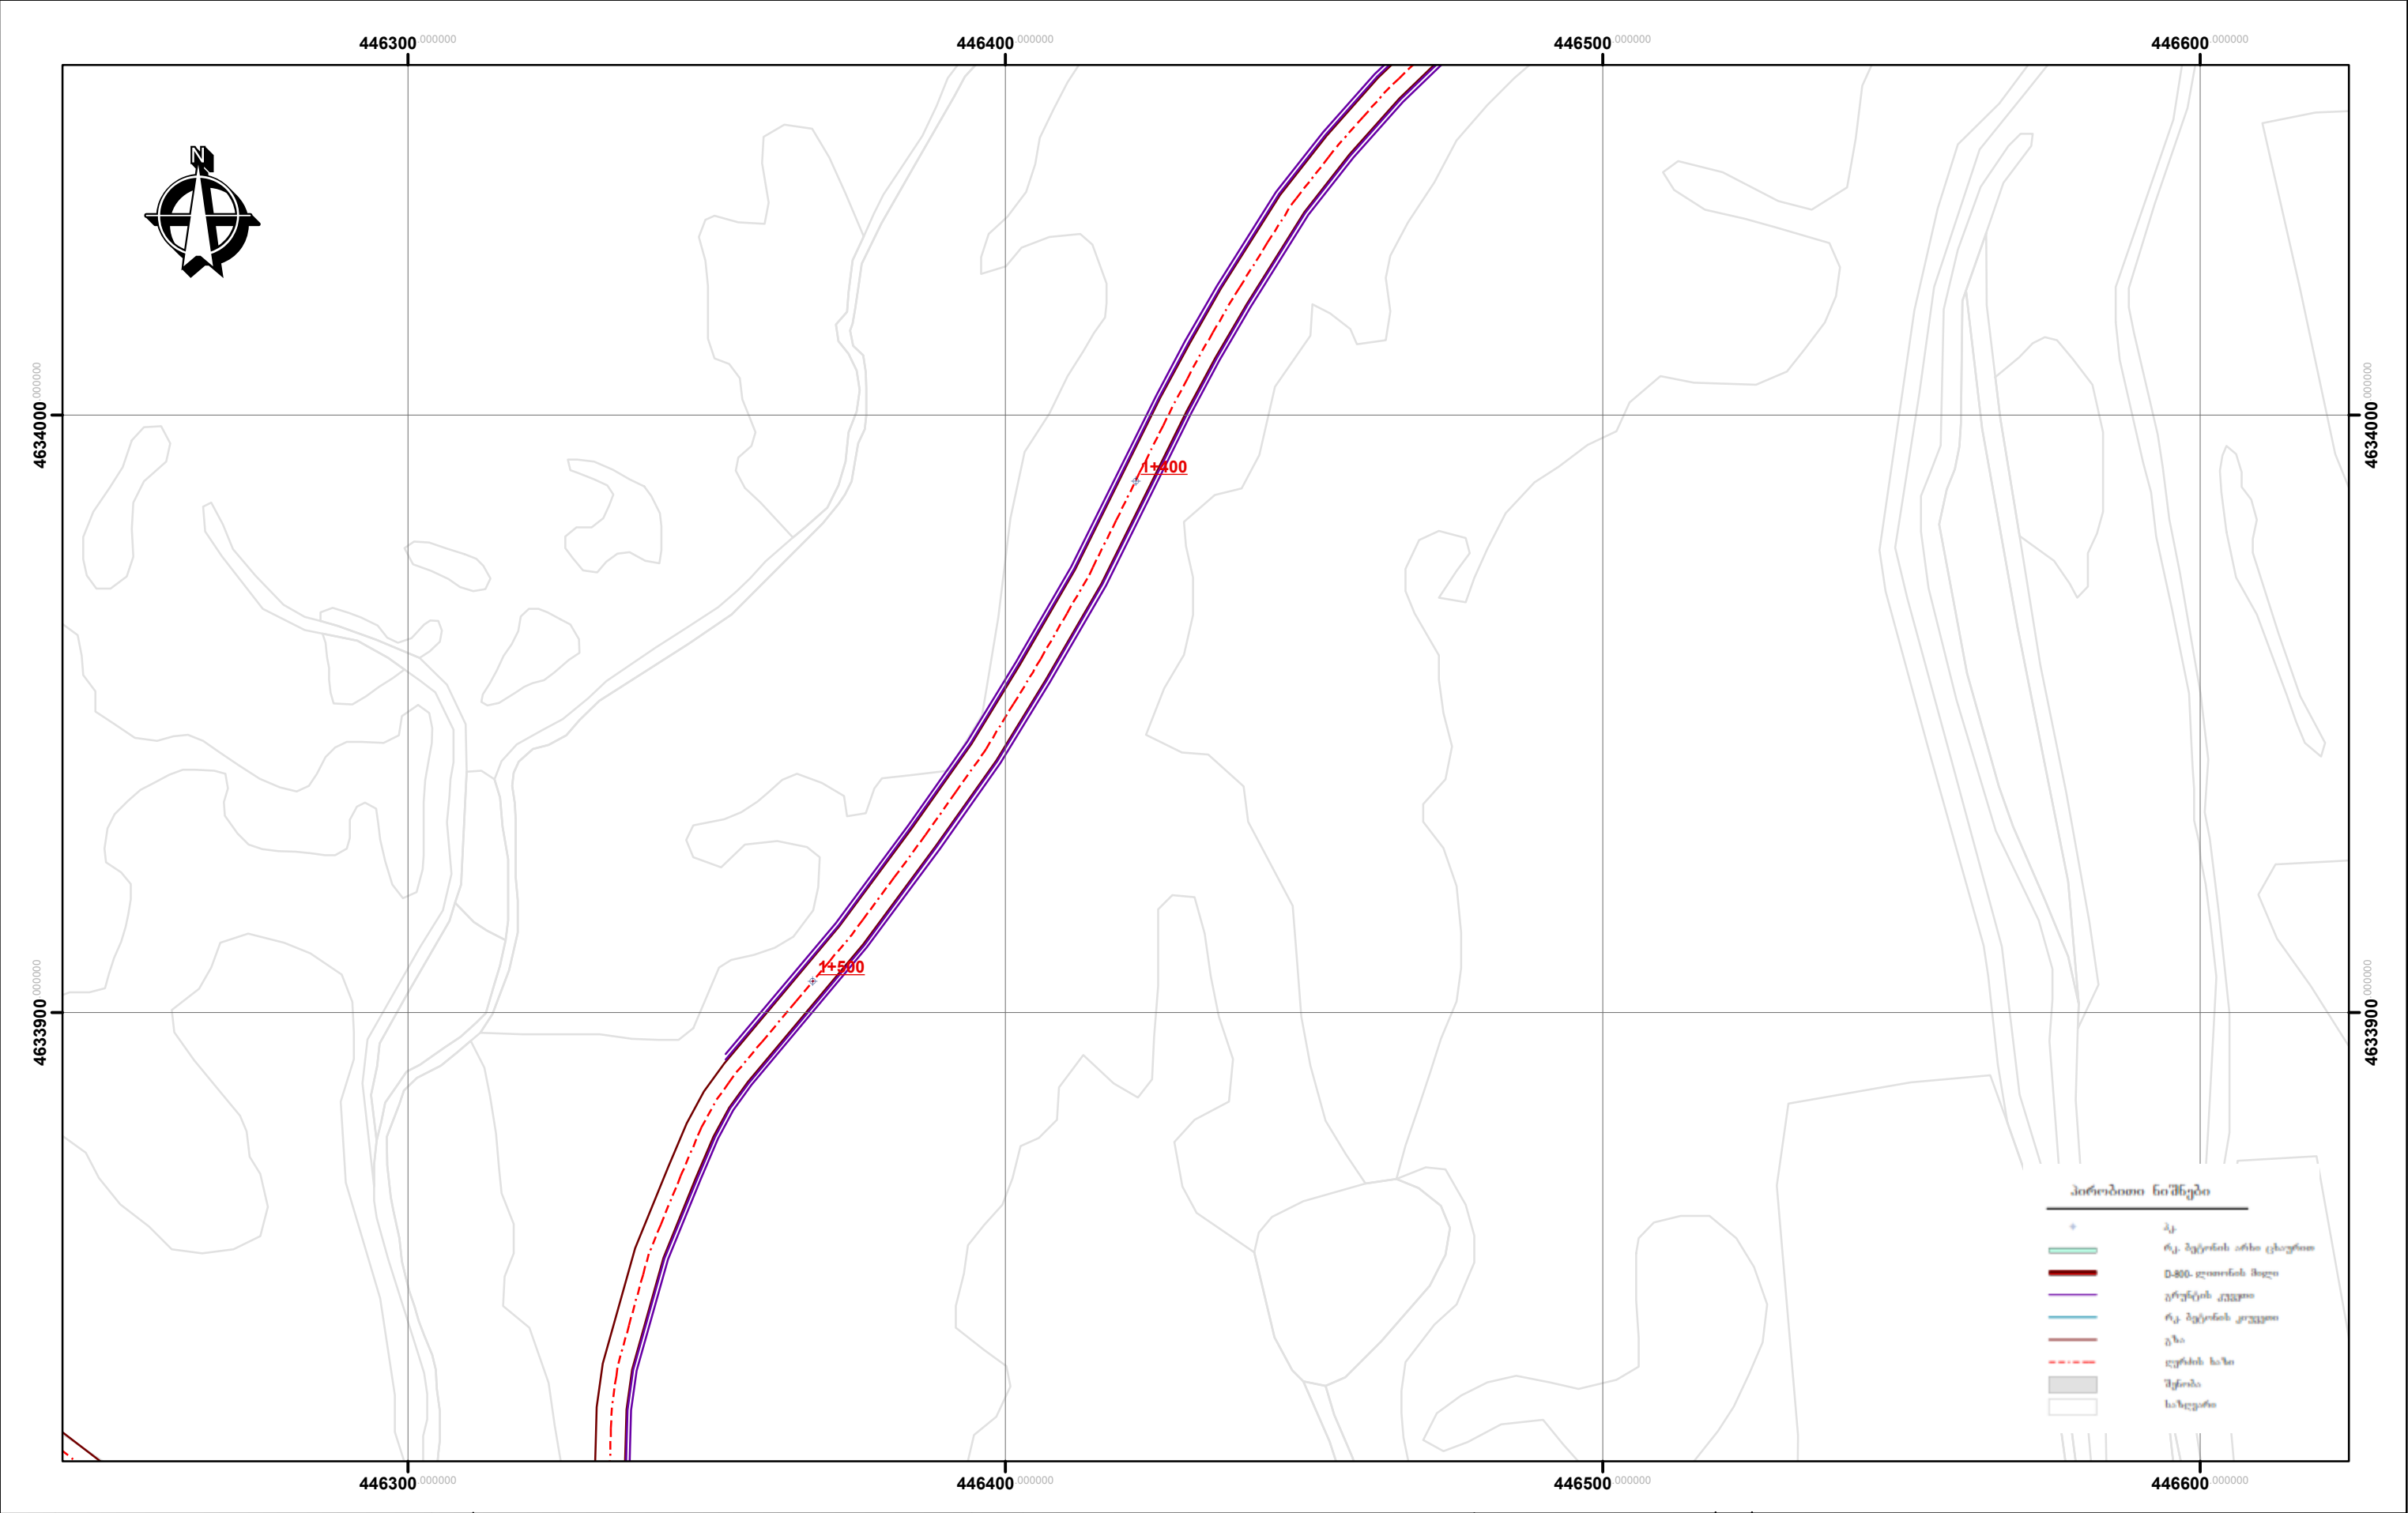


დამკვეთი CUSTOMER	კასპის მუნიციპალიტეტის გამგეობა	პროექტის დასახელება PROJECT NAME	კასპის მუნიციპალიტეტი სოფ. გოსტიბუ-ცხავერის დამაკავშირებელი გზის რეაბილიტაციის მუშა პროექტი	კონსულტანტი CONSULTANT	ი.მ ამირან ქოჩიაშვილი მის: ქ. ბაღდათი, თბილისის ქუჩა №16	დირექტორი MANAGER	.	დამტკიცებულია APPROVED		დასახელება TITLE	გენ-გეგმა	ნახაზის ორიგინალური ზომა A4(210X297) ORIGINAL DRAWING SIZE A4(210X297)	
						პრ. მენეჯერი PR. MANAGER						მასშტაბი / SCALE 1:50000	თარიღი / DATE 2015
						დააპროექტა DESIGNED						ნახაზი N DRAWING #	LS-006

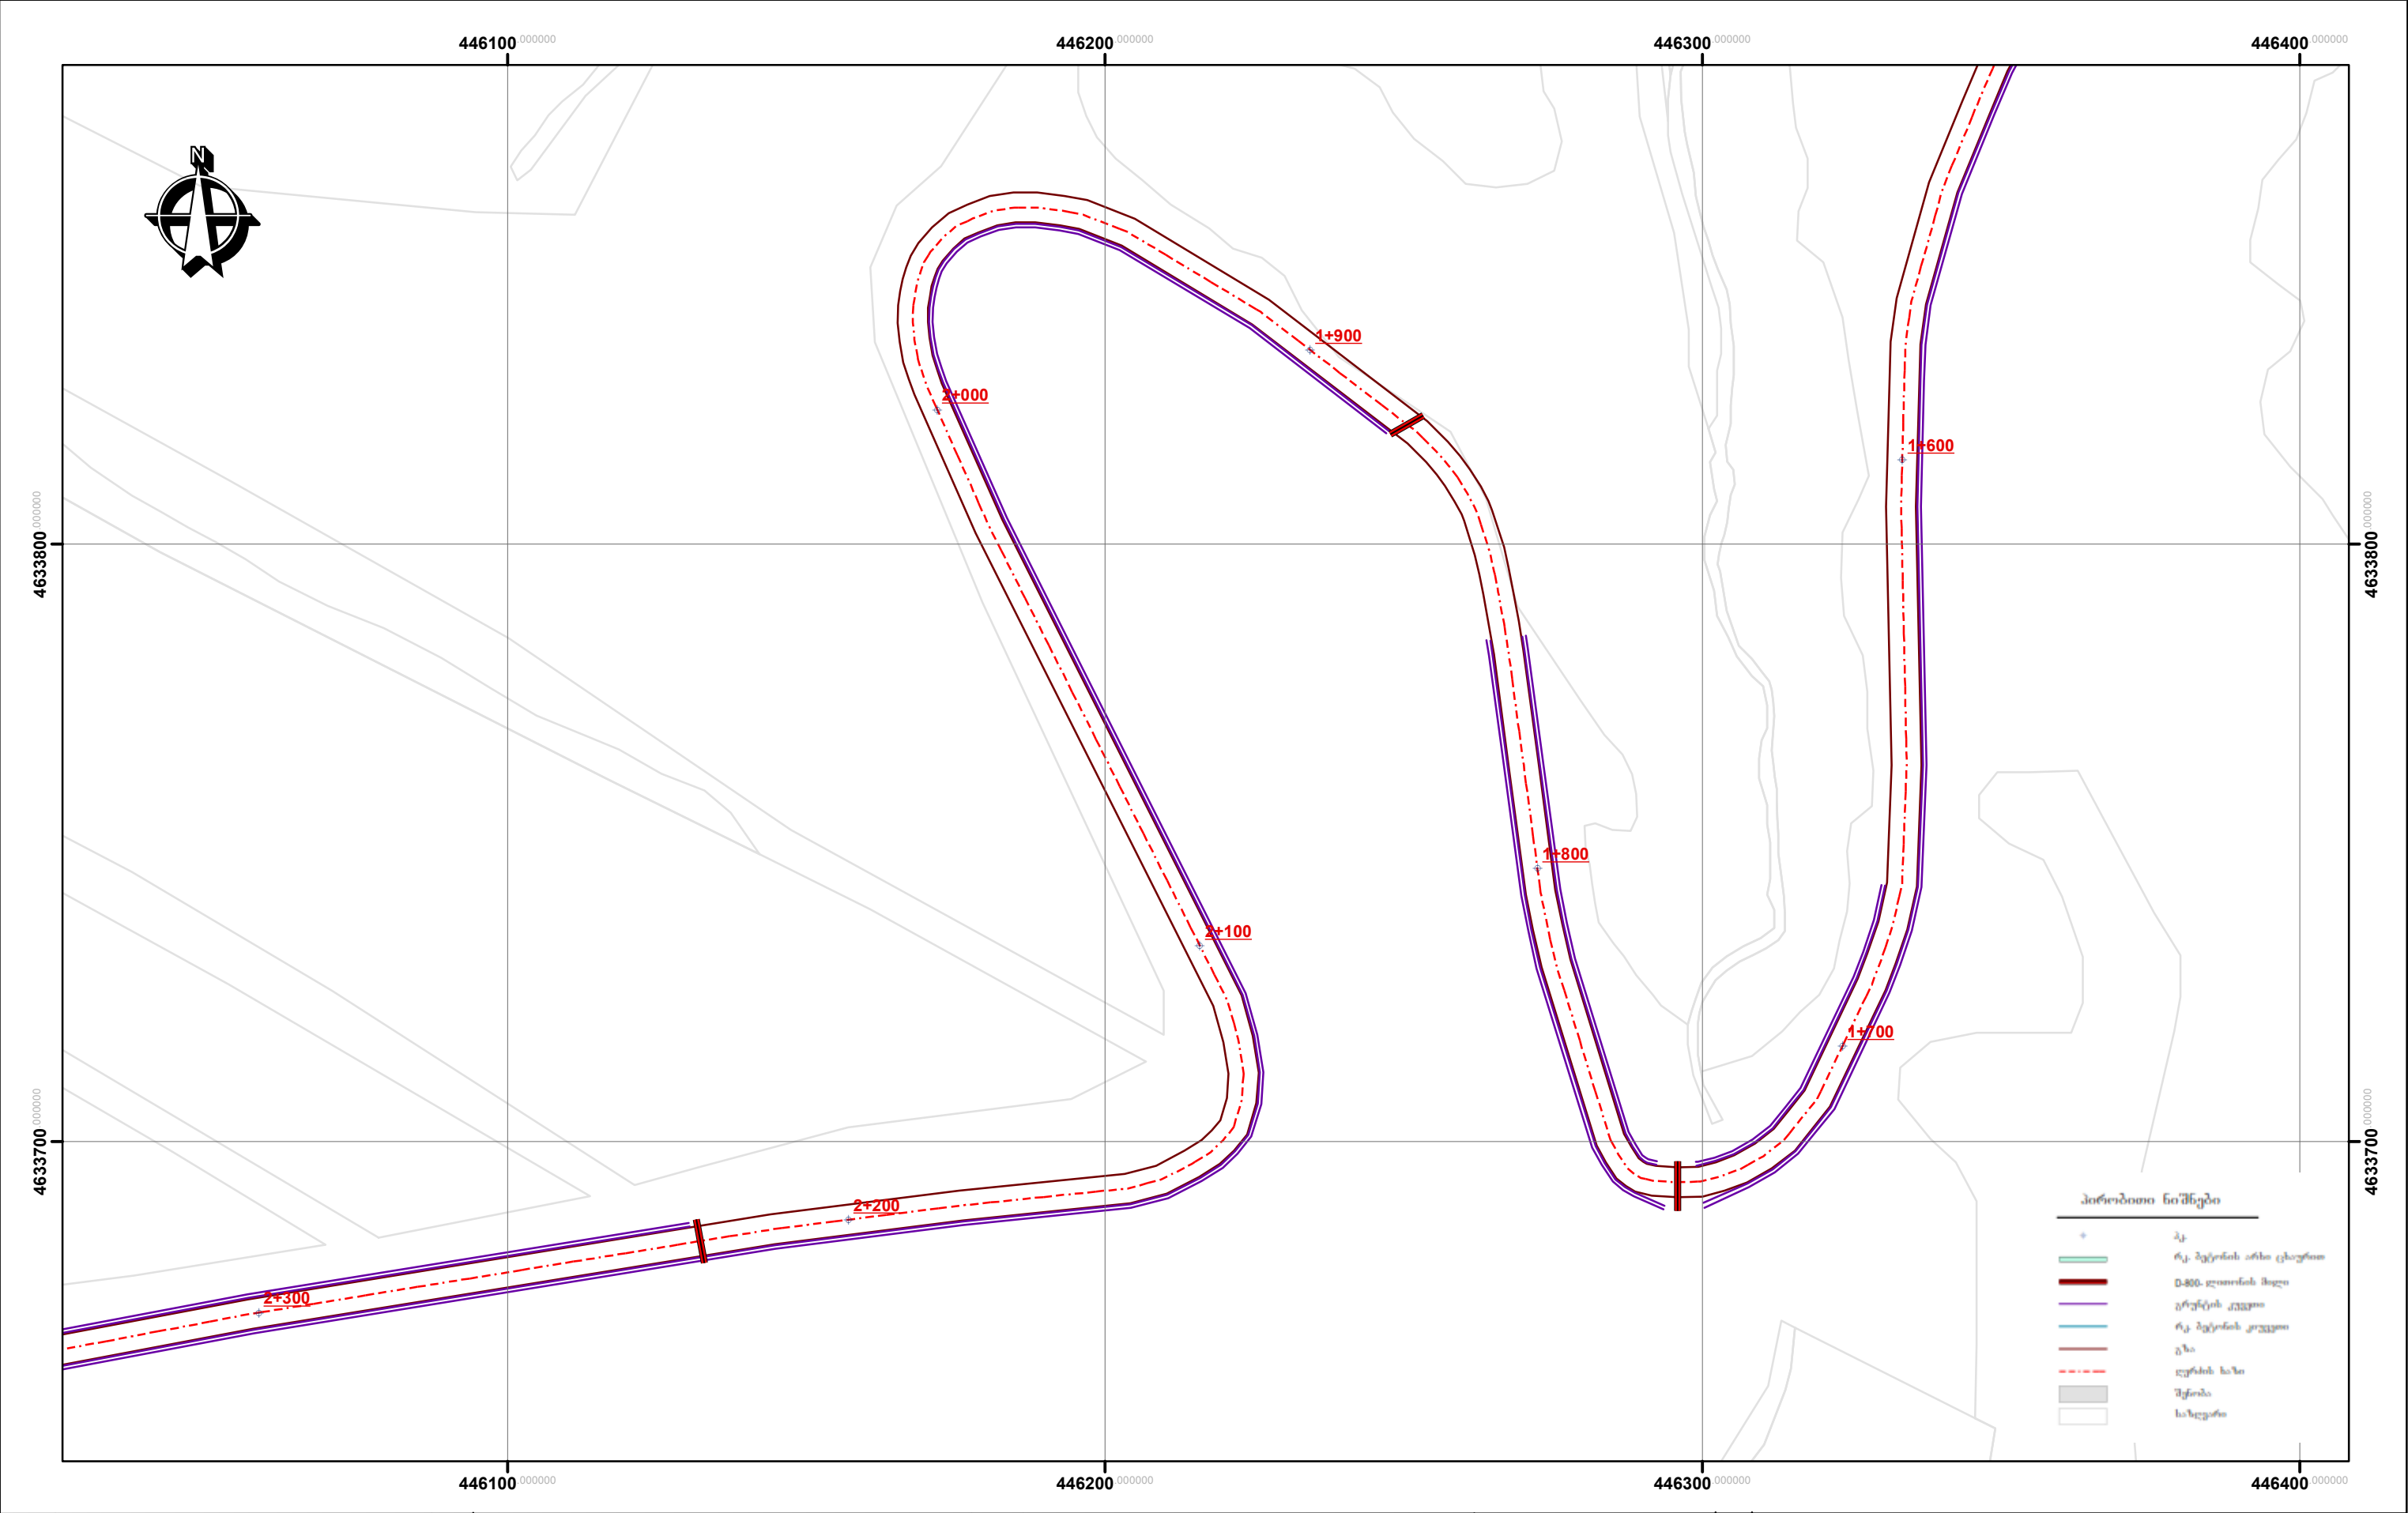


დამკვეთი CUSTOMER	კასპის მუნიციპალიტეტის გამგეობა	პროექტის დასახელება PROJECT NAME	კასპის მუნიციპალიტეტი სოფ. გოსტიბე-ცხავერის დამაკავშირებელი გზის რეაბილიტაციის მუშა პროექტი	კონსულტანტი CONSULTANT	O.მ. ამირან ქოჩიაშვილი მის: ქ. ბაღდათი, თბილისის ქუჩა №16	დირექტორი MANAGER	.	დამტკიცებულია APPROVED		დასახელება TITLE	გენ-გეგმა	ნახაზის ორიგინალური ზომა: A4(210X297) ORIGINAL DRAWING SIZE A4(210X297)	
						პრ. მენეჯერი PR. MANAGER						მასშტაბი / SCALE 1:50000	თარიღი / DATE 2015
						დააპროექტა DESIGNED						ნახაზი N DRAWING #	LS-007

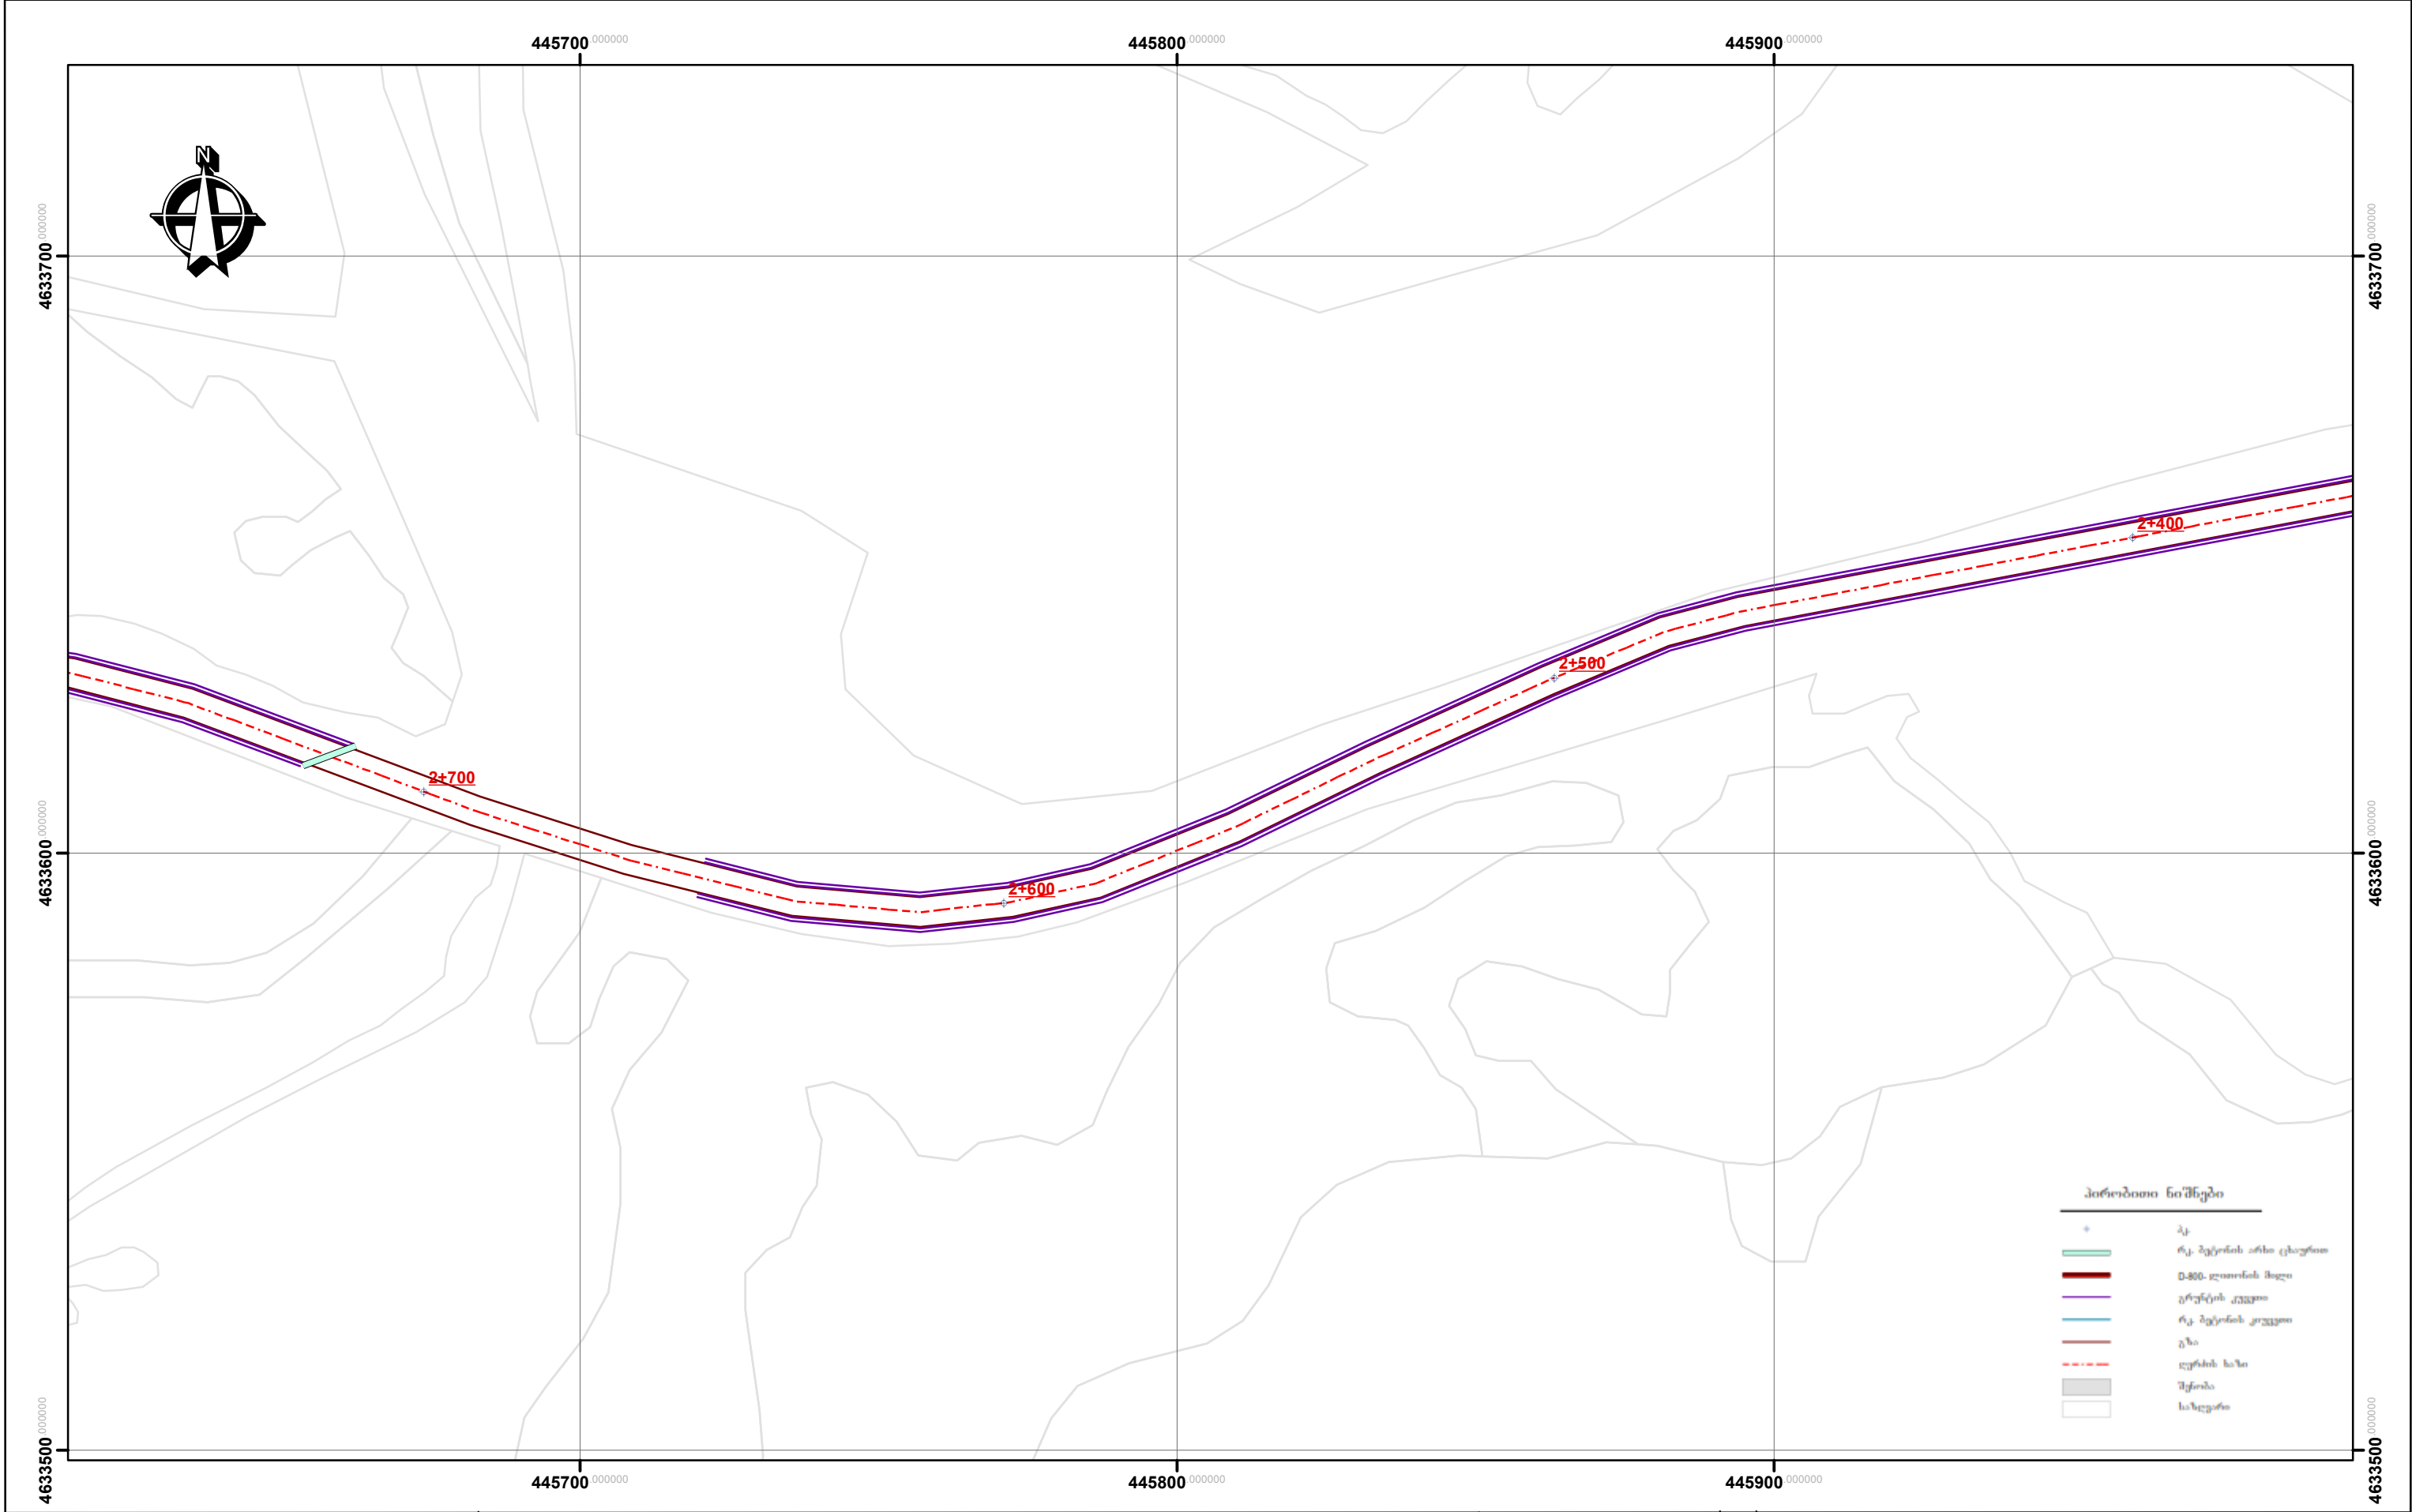


დამკვეთი CUSTOMER	კასპის მუნიციპალიტეტის გამგეობა	პროექტის დასახელება PROJECT NAME	კასპის მუნიციპალიტეტი სოფ. გოსტიბე-ცხავერის დამაკავშირებელი გზის რეაბილიტაციის მუშა პროექტი	კონსულტანტი CONSULTANT	ი.მ ამირან ქოჩიაშვილი მის: ქ. ბაღდათი, თბილისის ქუჩა №16	დირექტორი MANAGER	.	დამტკიცებულია APPROVED		დასახელება TITLE	გენ-გეგმა	ნახაზის ორიგინალური ზომა: A4(210X297) ORIGINAL DRAWING SIZE A4(210X297)	
						პრ. მენეჯერი PR. MANAGER						მასშტაბი / SCALE 1:50000	თარიღი / DATE 2015
						დააპროექტა DESIGNED						ნახაზი N DRAWING #	LS-008

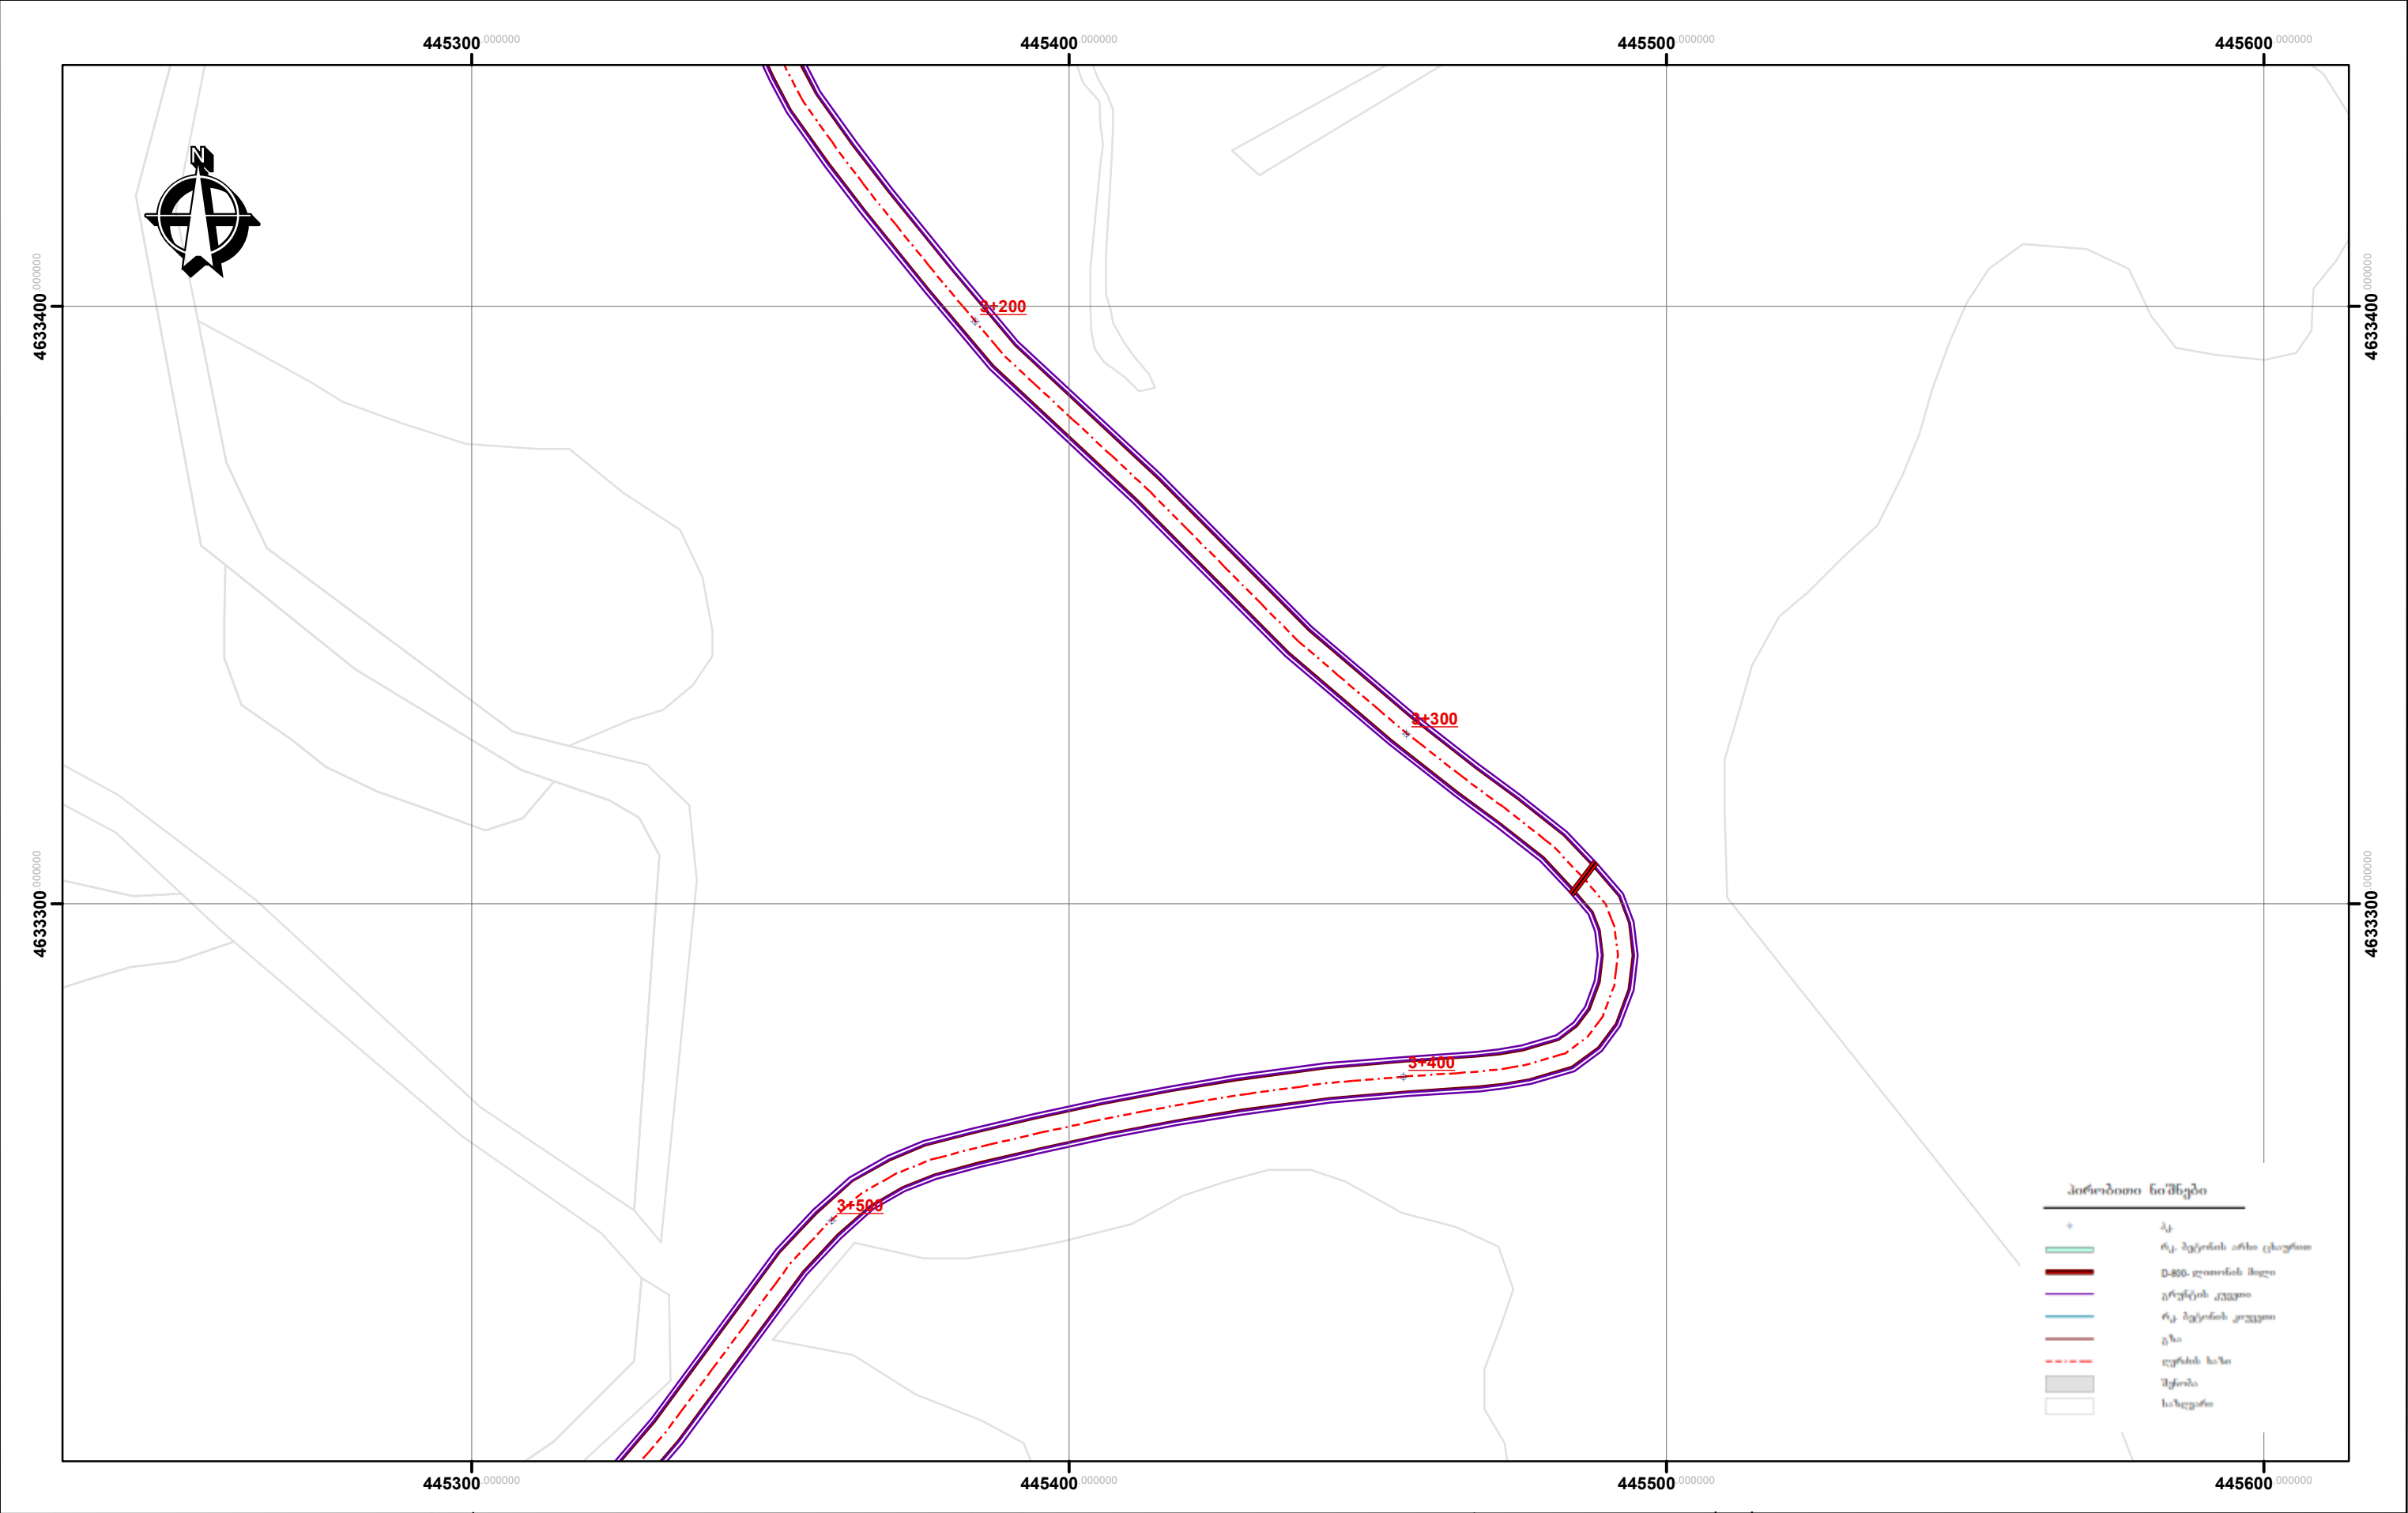


დამკვეთი CUSTOMER	კასპის მუნიციპალიტეტის გამგეობა	პროექტის დასახელება PROJECT NAME	კასპის მუნიციპალიტეტი სოფ. გოსტიბუ-ცხავერის დამაკავშირებელი გზის რეაბილიტაციის მუშა პროექტი	კონსულტანტი CONSULTANT	O.M. AMIRAN KHOSRASHVILI მის: ქ. ბაღდათი, თბილისის ქუჩა №16	დირექტორი MANAGER	.	დამტკიცებულია APPROVED		დასახელება TITLE	გენ-გეგმა	ნახაზის ორიგინალური ზომა: A4(210X297) ORIGINAL DRAWING SIZE A4(210X297)	
						პრ. მენეჯერი PR. MANAGER						მასშტაბი / SCALE 1:50000	თარიღი / DATE 2015
						დააპროექტა DESIGNED						ნახაზი N DRAWING #	LS-010

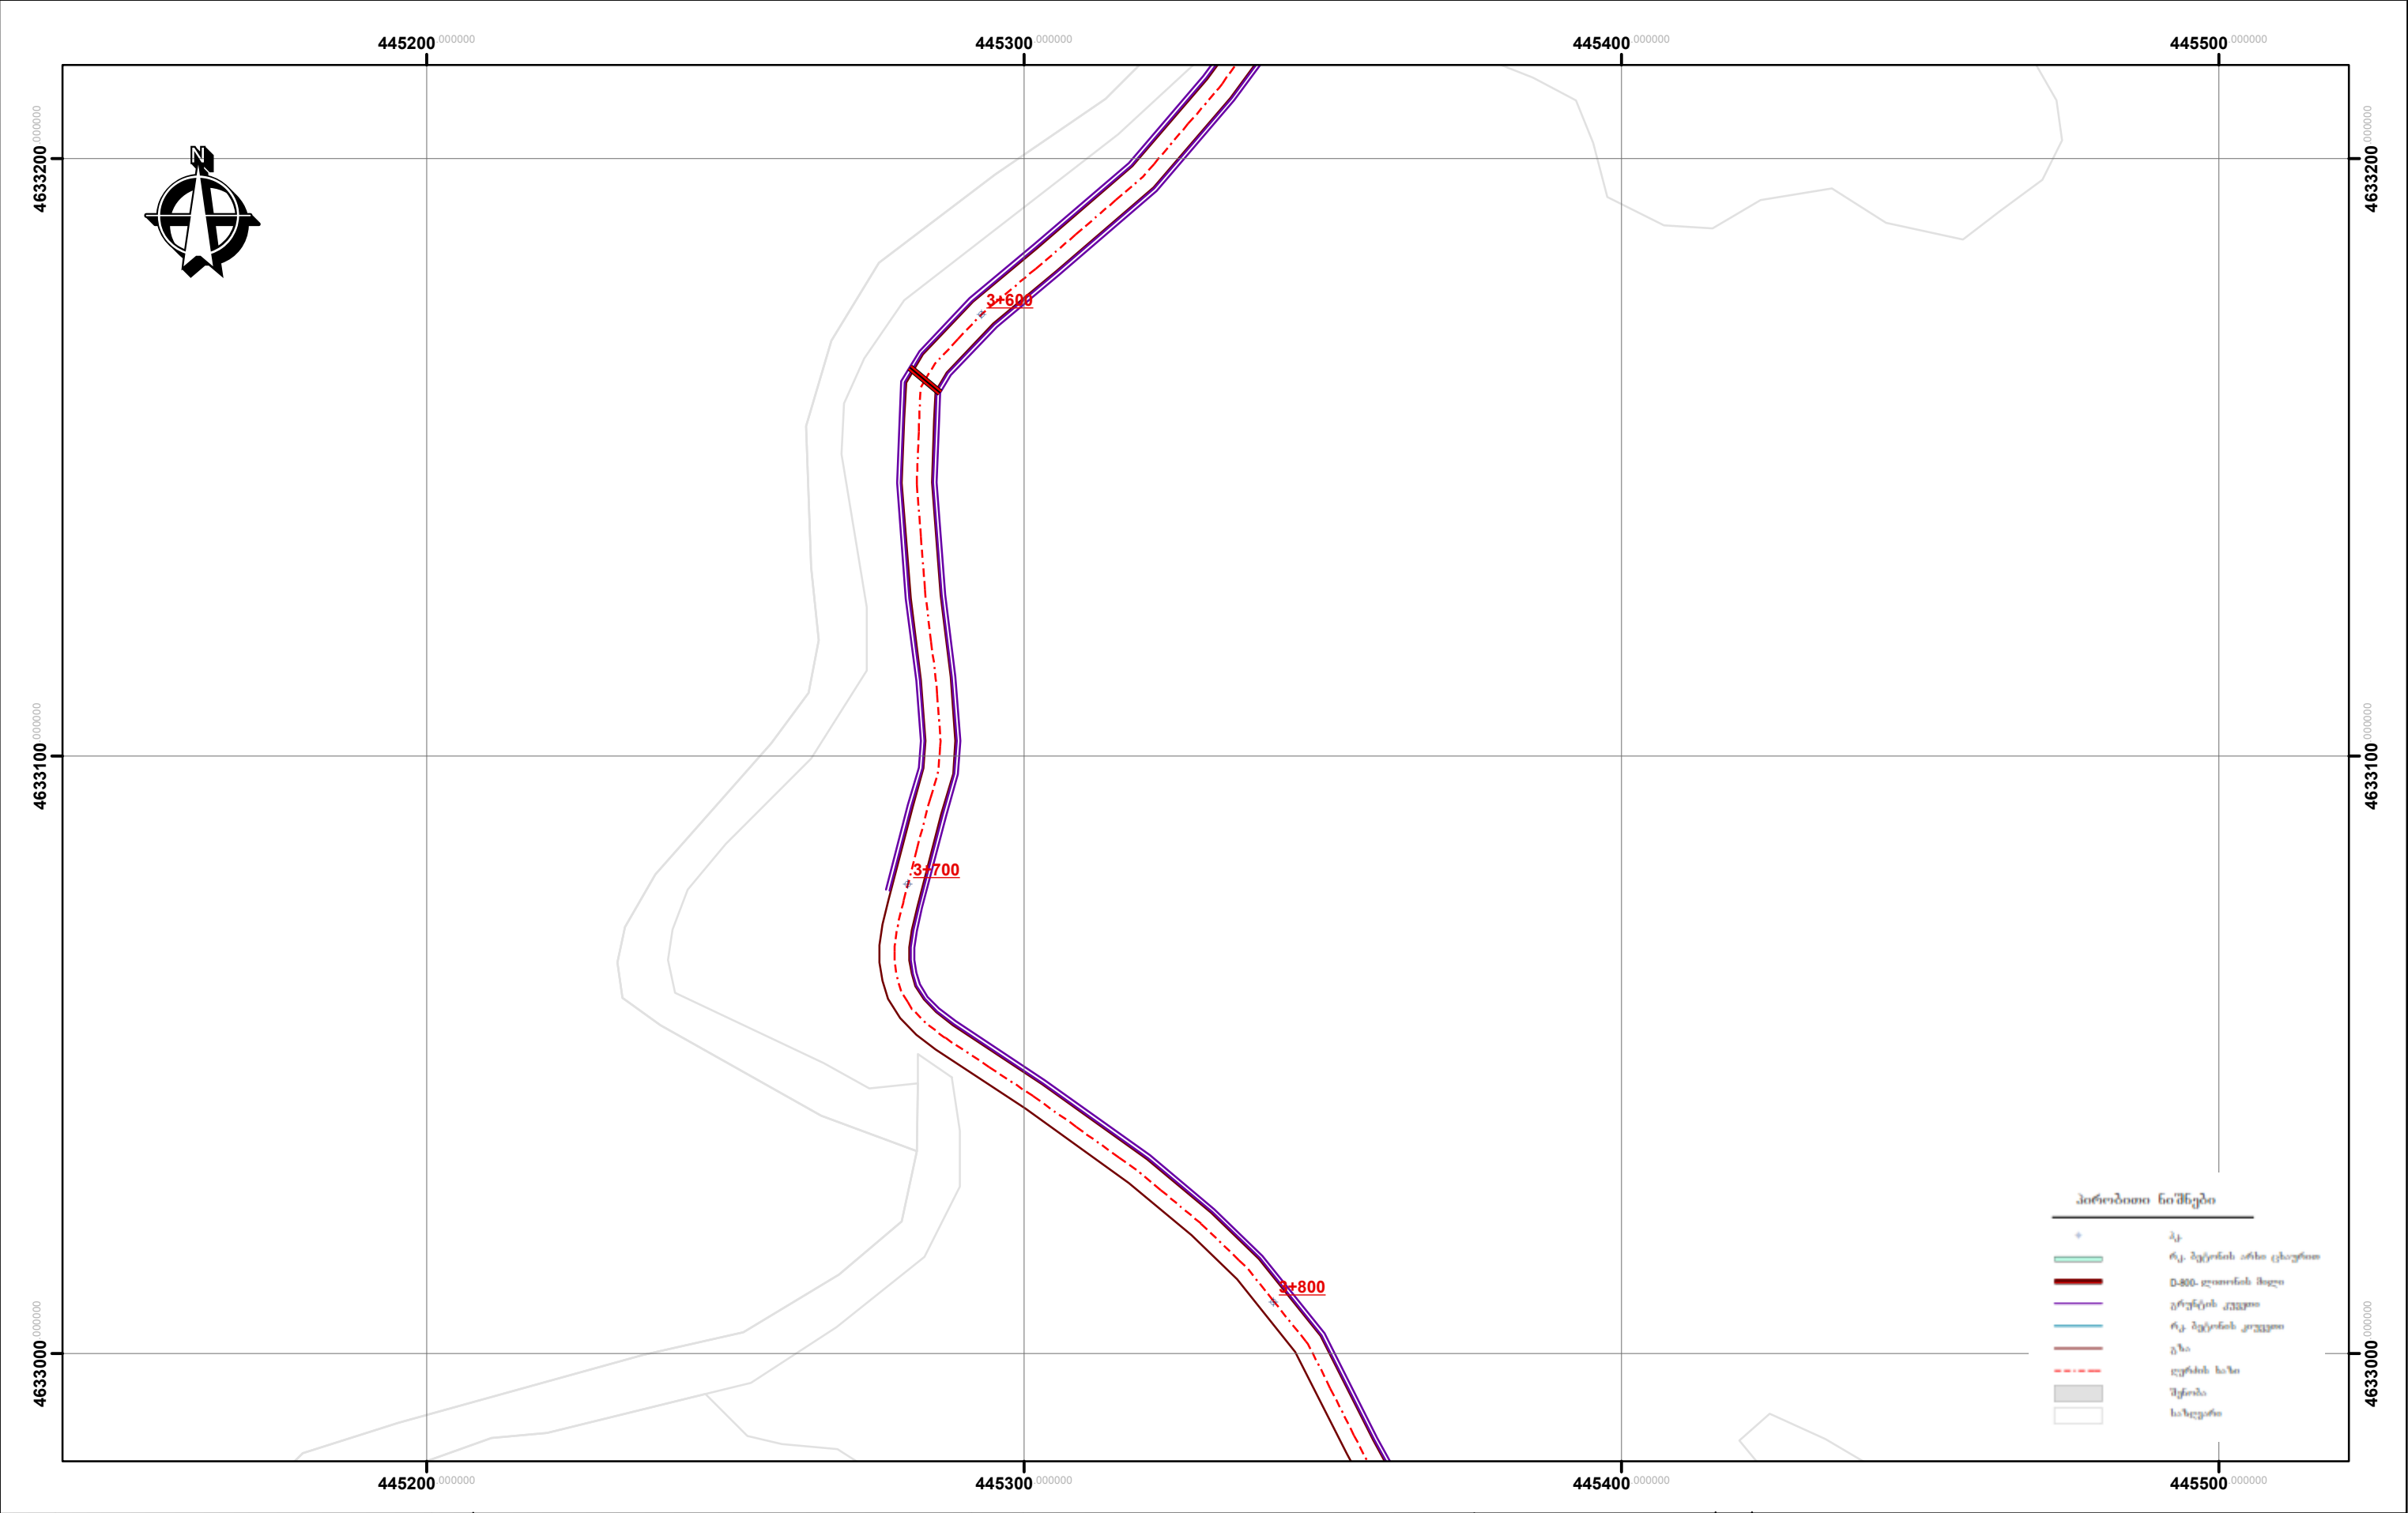


დამკვეთი CUSTOMER	კასპის მუნიციპალიტეტის გამგეობა	პროექტის დასახელება PROJECT NAME	კასპის მუნიციპალიტეტი სოფ. გოსტიბუ-ცხავერის დამაკავშირებელი გზის რეაბილიტაციის მუშა პროექტი	კონსულტანტი CONSULTANT	O.მ ამირან ქოჩიაშვილი მის: ქ. ბაღდათი, თბილისის ქუჩა №16	დირექტორი MANAGER	.	დამტკიცებულია APPROVED		დასახელება TITLE	გენ-გეგმა	ნახაზის ორიგინალური ზომა: A4(210X297) ORIGINAL DRAWING SIZE A4(210X297)	
						პრ. მენეჯერი PR. MANAGER						მასშტაბი / SCALE 1:50000	თარიღი / DATE 2015
						დააპროექტა DESIGNED						ნახაზი N DRAWING #	LS-011

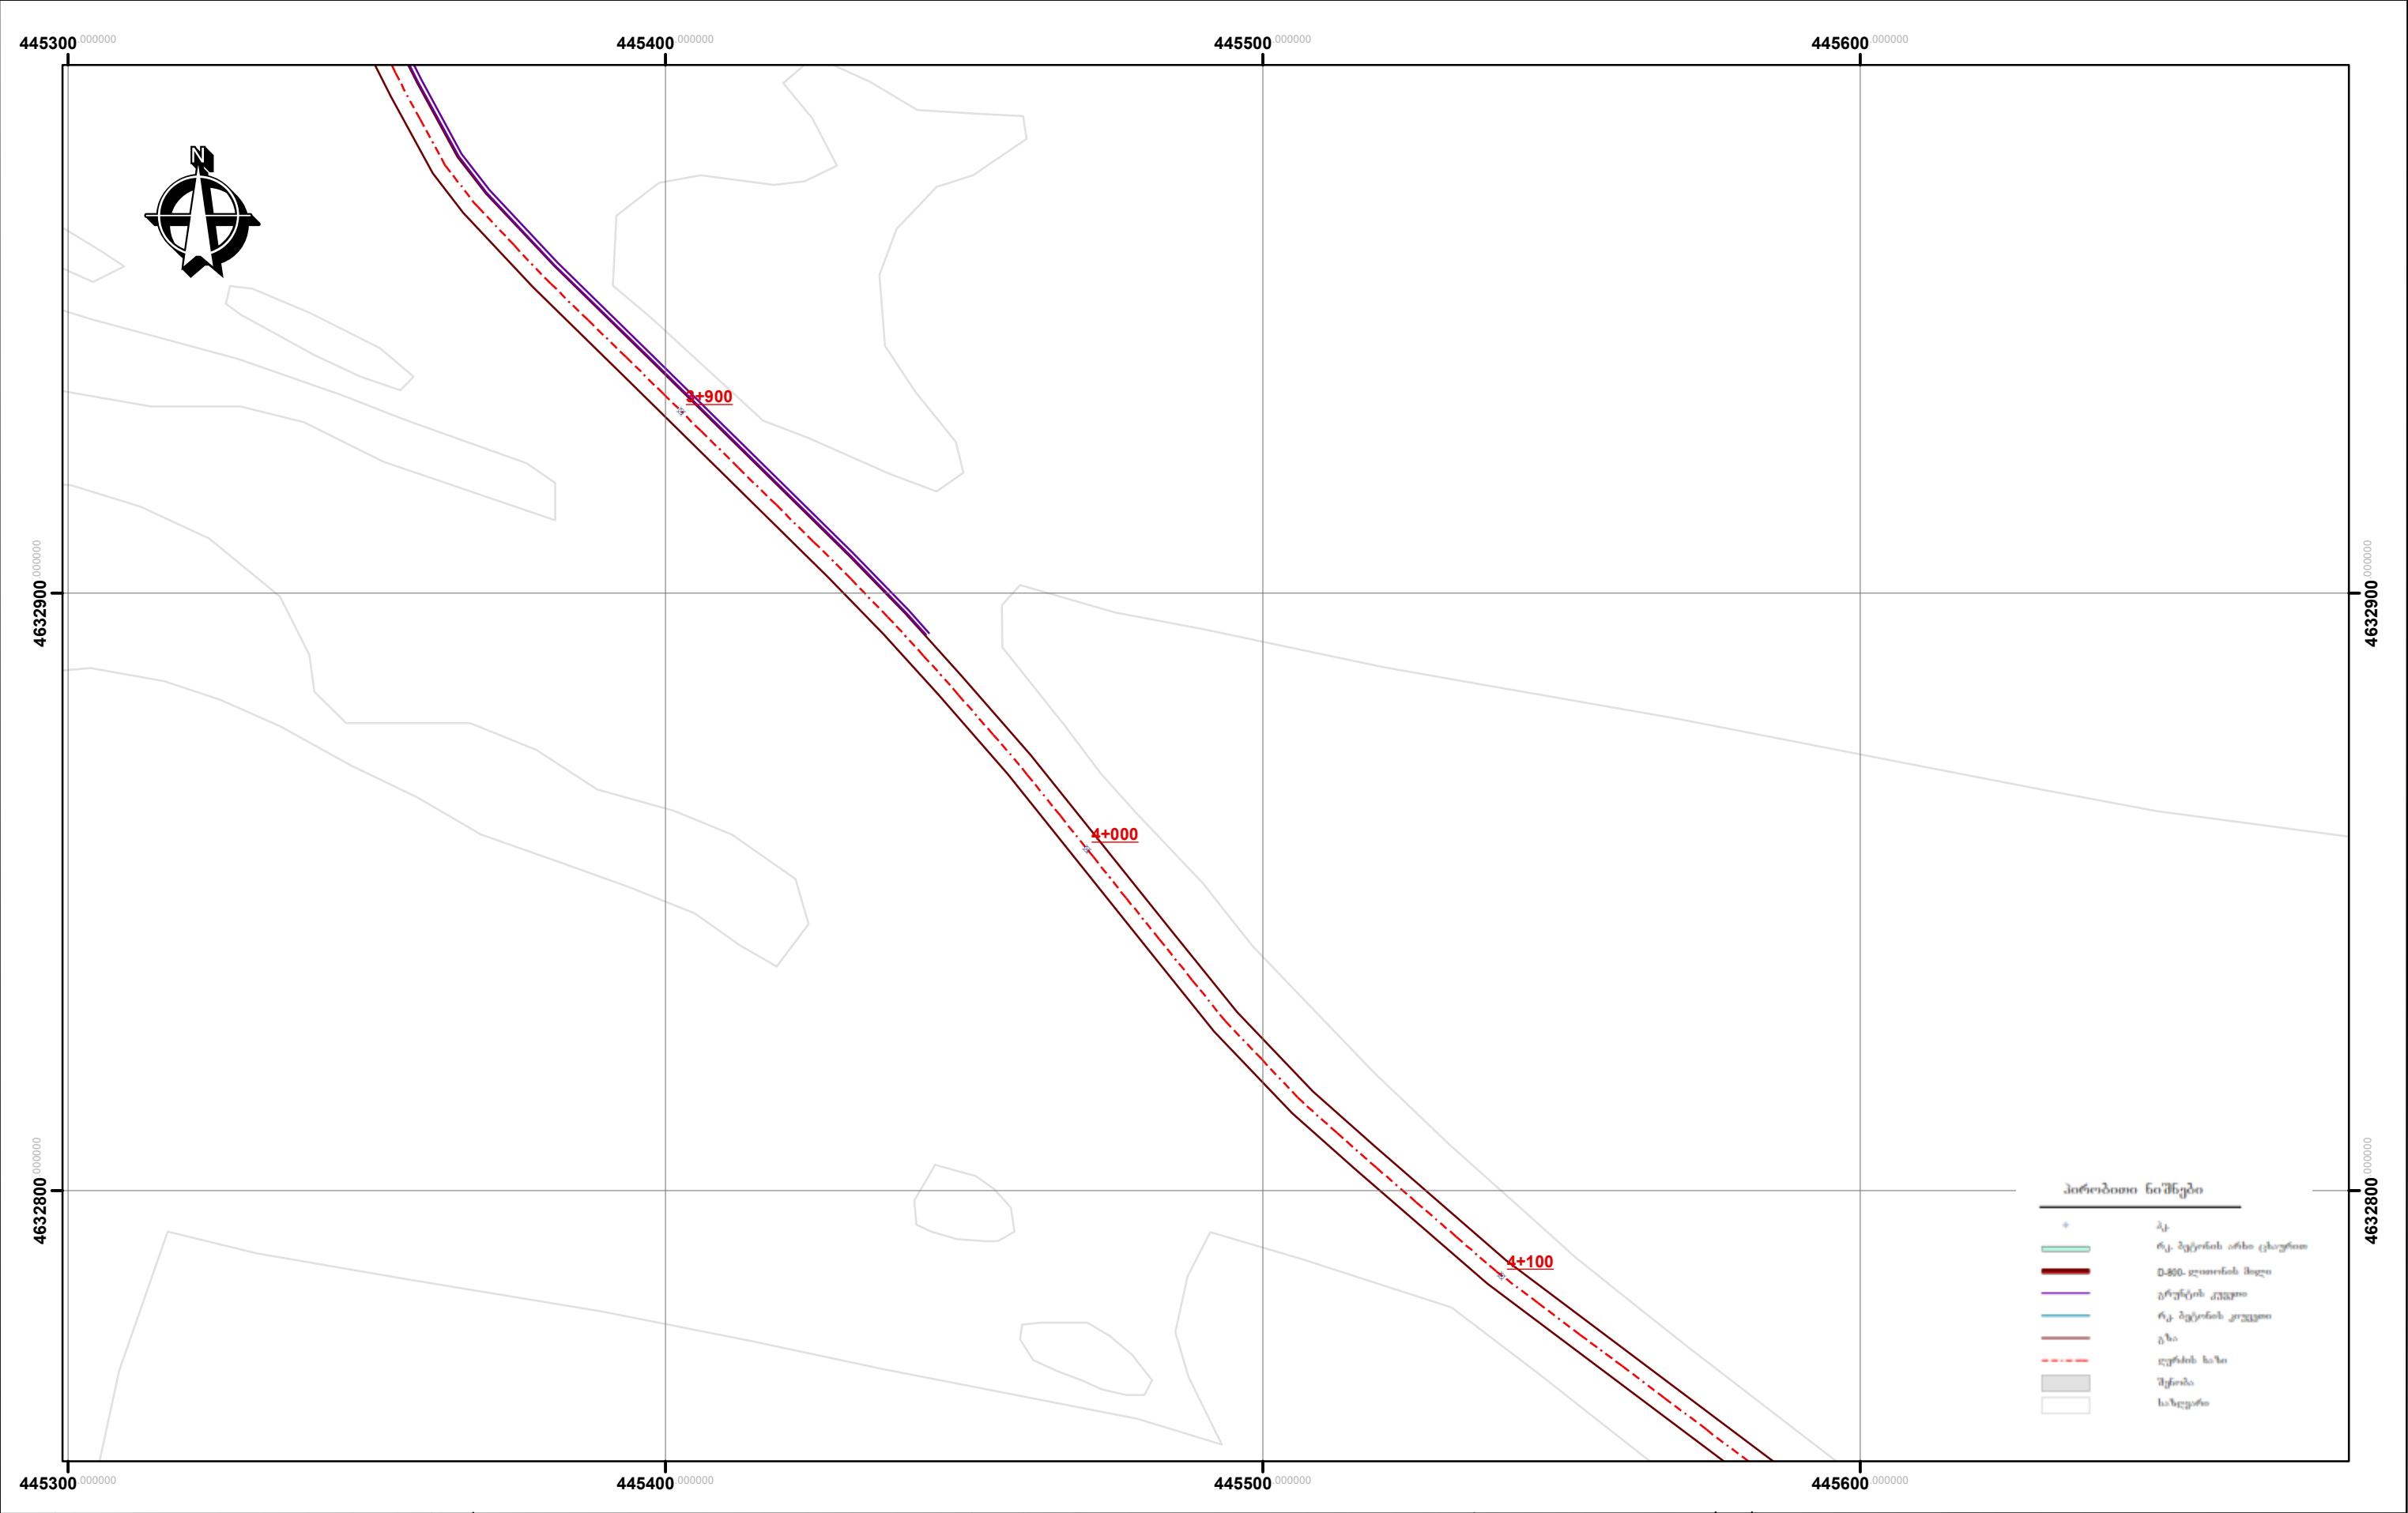


დამკვეთი CUSTOMER	კასპის მუნიციპალიტეტის გამგეობა	პროექტის დასახელება PROJECT NAME	კასპის მუნიციპალიტეტი სოფ. გოსტიბუ-ცხავერის დამაკავშირებელი გზის რეაბილიტაციის მუშა პროექტი	კონსულტანტი CONSULTANT	ი.მ ამირან ქოჩიაშვილი მის: ქ. ბაღდათი, თბილისის ქუჩა №16	დირექტორი MANAGER	.	დაამტკიცა APPROVED		დასახელება TITLE	გენ-გეგმა	ნახაზის ორიგინალური ზომა: A4(210X297) ORIGINAL DRAWING SIZE A4(210X297)	
						პრ. მენეჯერი PR. MANAGER						მასშტაბი / SCALE 1:50000	თარიღი / DATE 2015
						დააპროექტა DESIGNED						ნახაზი N DRAWING #	LS-012

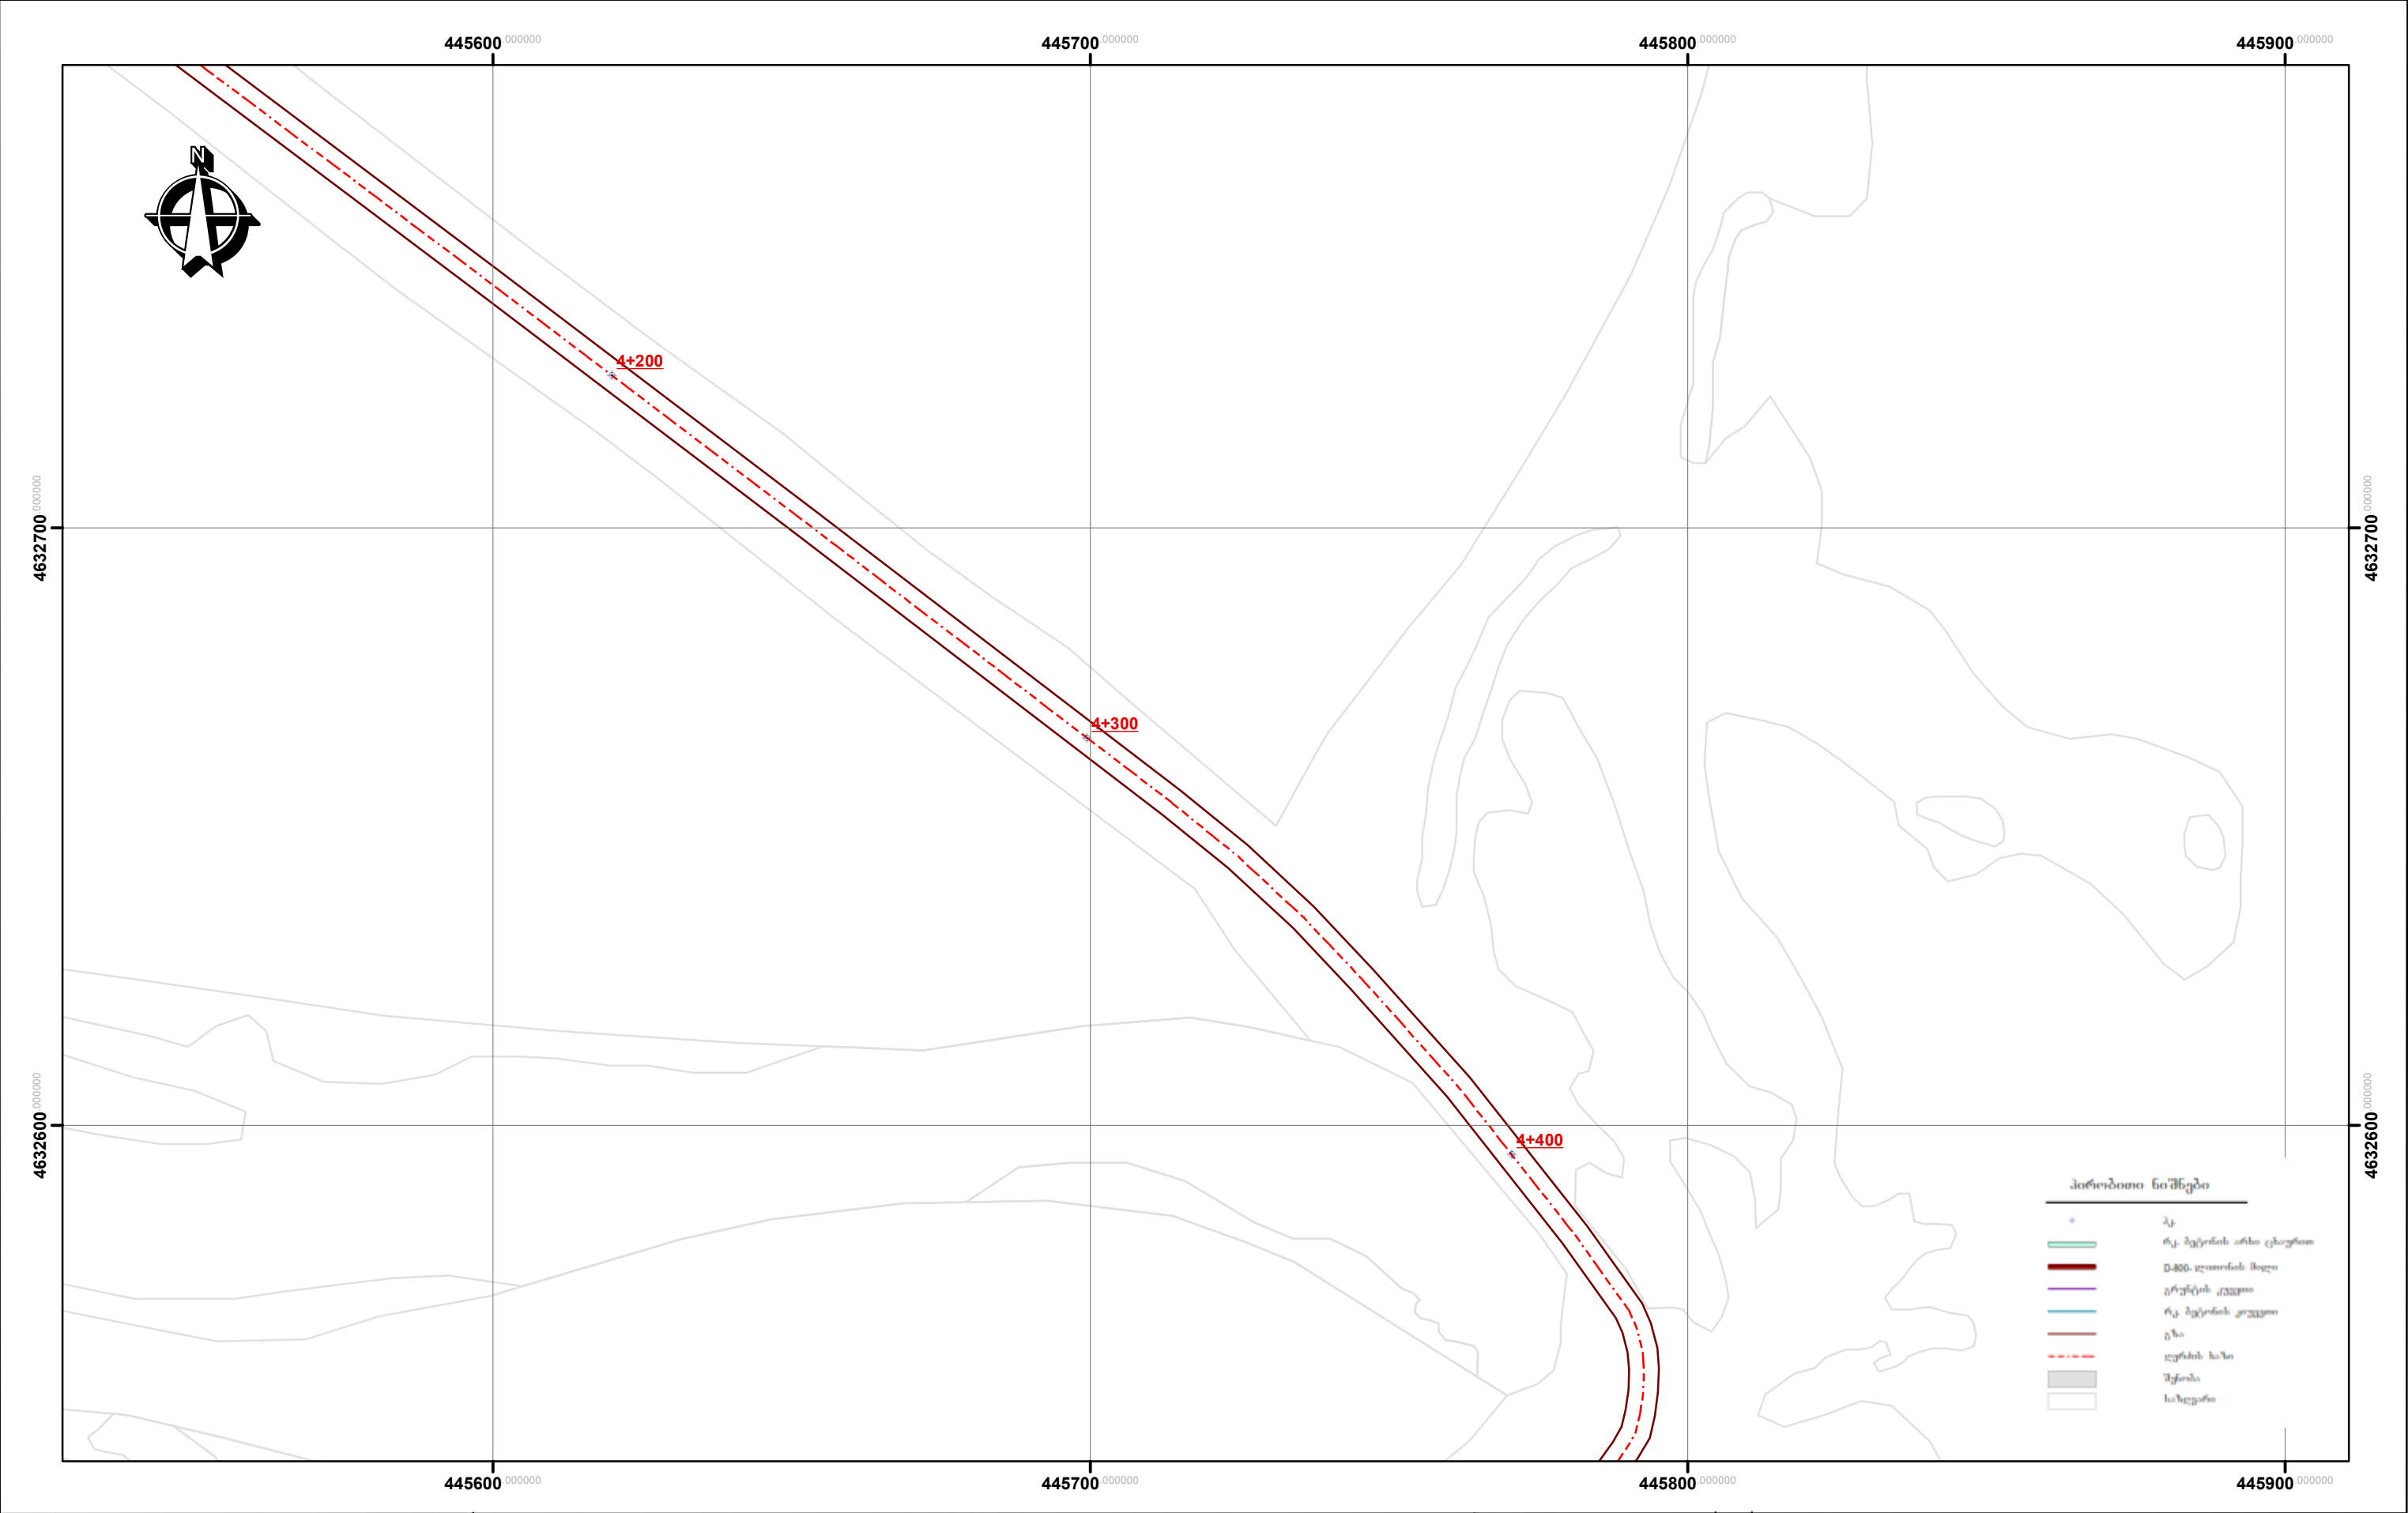


დამკვეთი CUSTOMER	კასპის მუნიციპალიტეტის გამგეობა	პროექტის დასახელება PROJECT NAME	კასპის მუნიციპალიტეტი სოფ. გოსტიბე-ცხავერის დამაკავშირებელი გზის რეაბილიტაციის მუშა პროექტი	კონსულტანტი CONSULTANT	ი.მ ამირან ქოჩიაშვილი მის: ქ. ბაღდათი, თბილისის ქუჩა №16	დირექტორი MANAGER	.	დამტკიცდა APPROVED		დასახელება TITLE	გენ-გეგმა	ნახაზის ორიგინალური ზომა A4(210X297) ORIGINAL DRAWING SIZE A4(210X297)	
						პრ. მენეჯერი PR. MANAGER						მასშტაბი / SCALE 1:50000	თარიღი / DATE 2015
						დააპროექტა DESIGNED						ნახაზი N DRAWING #	LS-013

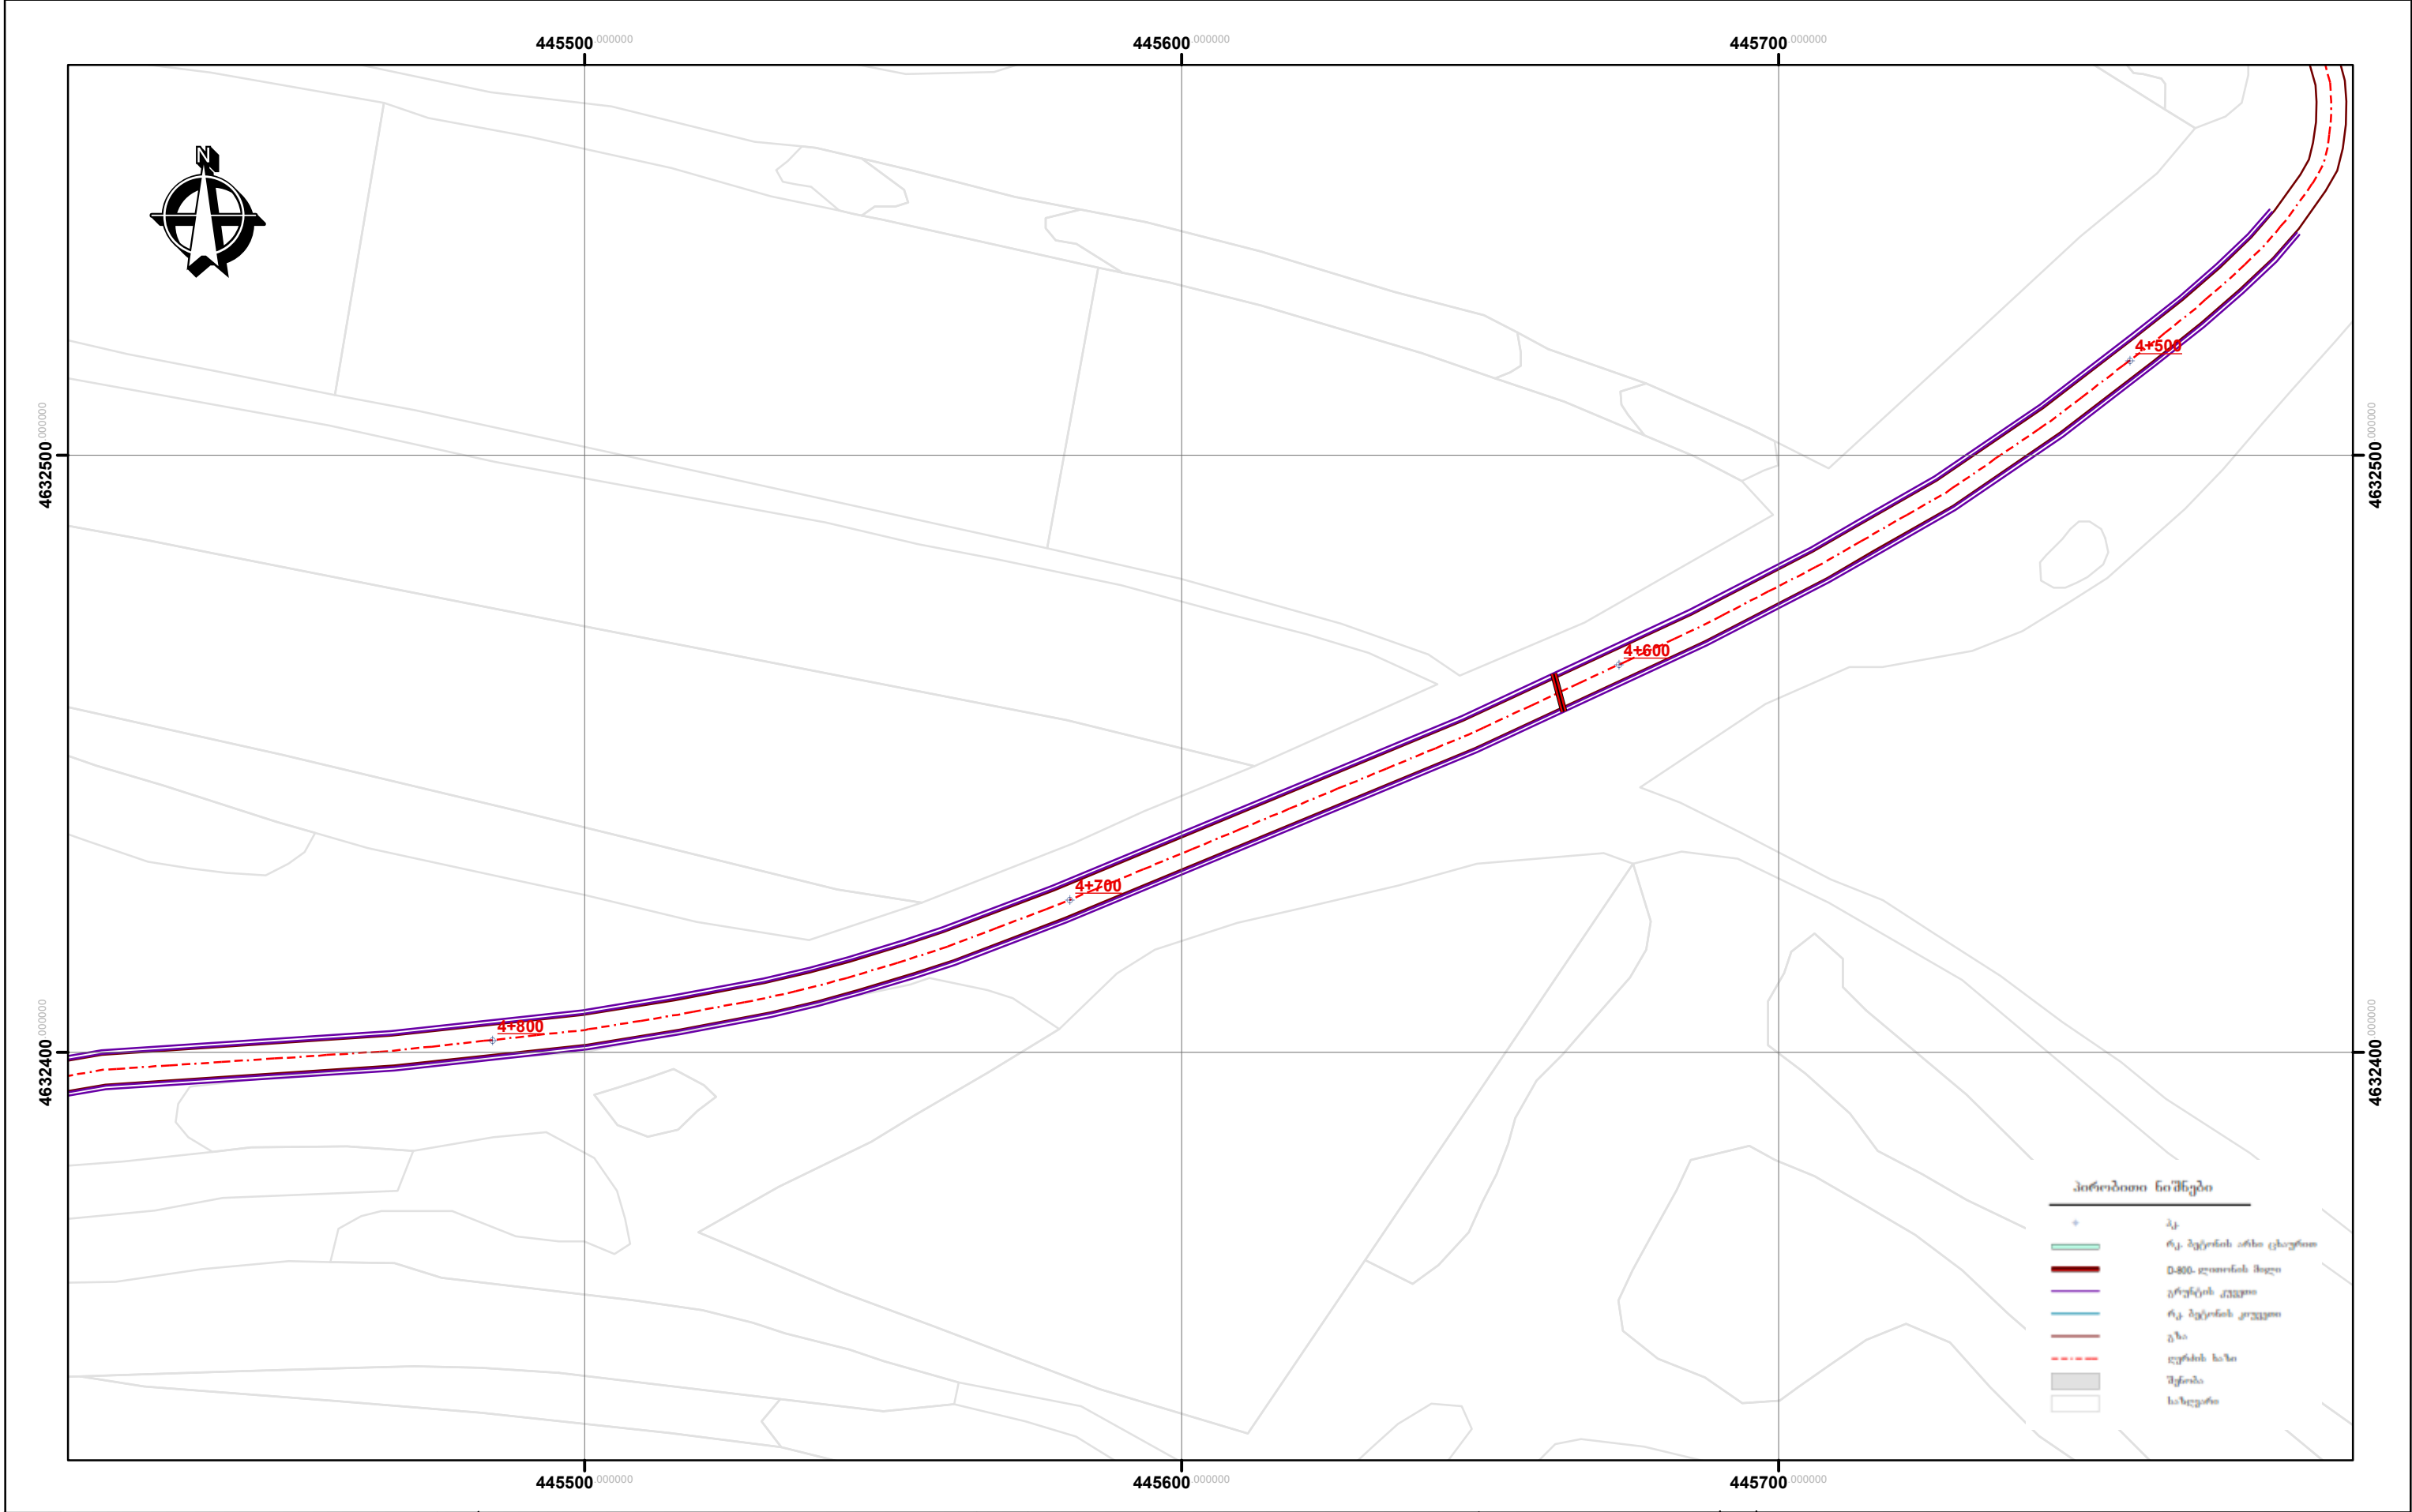

დამკვეთი CUSTOMER	კასპის მუნიციპალიტეტის გამგეობა	პროექტის დასახელება PROJECT NAME	კასპის მუნიციპალიტეტი სოფ. გოსტიბუ-ცხავერის დამაკავშირებელი გზის რეაბილიტაციის მუშა პროექტი	კონსულტანტი CONSULTANT	ი.მ. ამირან ქოჩიაშვილი მის: ქ. ბაღდათი, თბილისის ქუჩა №16	დირექტორი MANAGER	.	დამტკიცებულია APPROVED		დასახელება TITLE	გენ-გეგმა	ნახაზის ორიგინალური ზომა: A4(210X297) ORIGINAL DRAWING SIZE A4(210X297)	
						პრ. მენეჯერი PR. MANAGER						მასშტაბი / SCALE 1:50000	თარიღი / DATE 2015
						დააპროექტა DESIGNED						ნახაზი N DRAWING #	LS-014

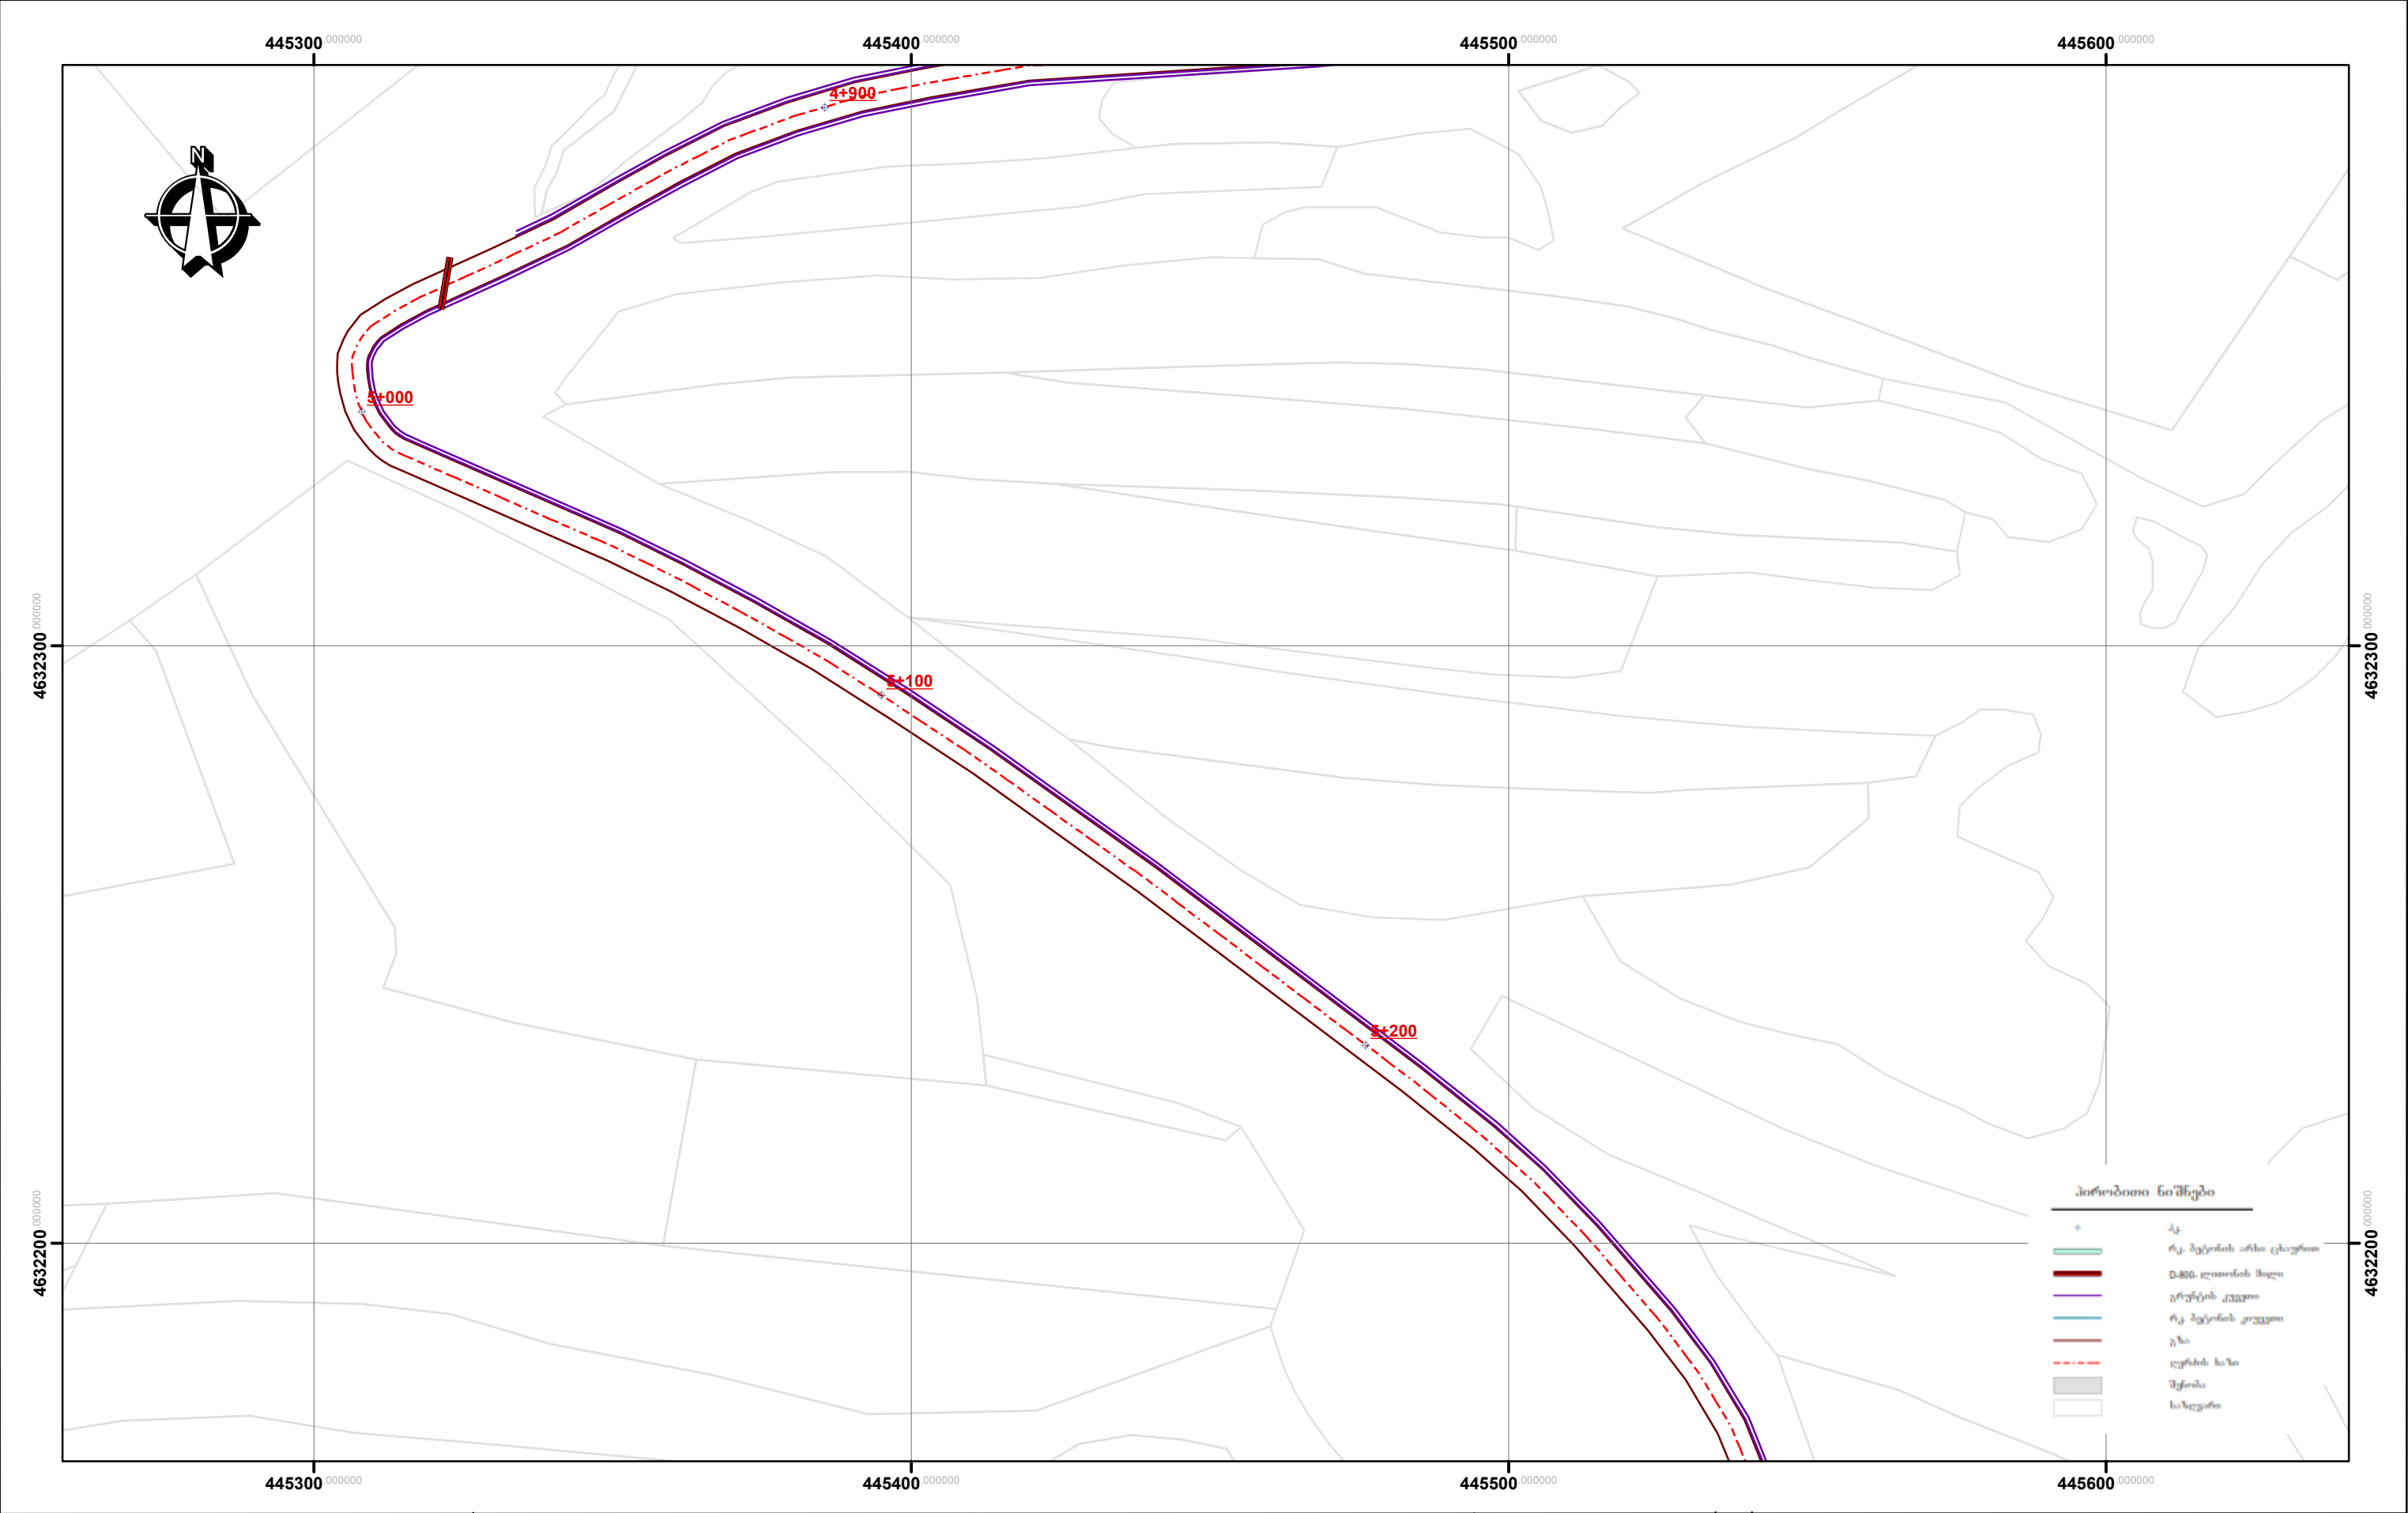


დამკვეთი CUSTOMER	კასპის მუნიციპალიტეტის გამგეობა	პროექტის დასახელება PROJECT NAME	კასპის მუნიციპალიტეტი სოფ. გოსტიბუ-ცხავერის დამაკავშირებელი გზის რეაბილიტაციის მუშა პროექტი	კონსულტანტი CONSULTANT	ი.მ ამირან ქოჩიაშვილი მის: ქ. ბაღდათი, თბილისის ქუჩა №16	დირექტორი MANAGER		დამტკიცება APPROVED		დასახელება TITLE	გენ-გეგმა	ნახაზის ორიგინალური ზომა: A4(210X297) ORIGINAL DRAWING SIZE A4(210X297)	
						პრ. მენეჯერი PR. MANAGER						მასშტაბი / SCALE 1:50000	თარიღი / DATE 2015
						დააპროექტა DESIGNED						ნახაზი N DRAWING #	LS-015

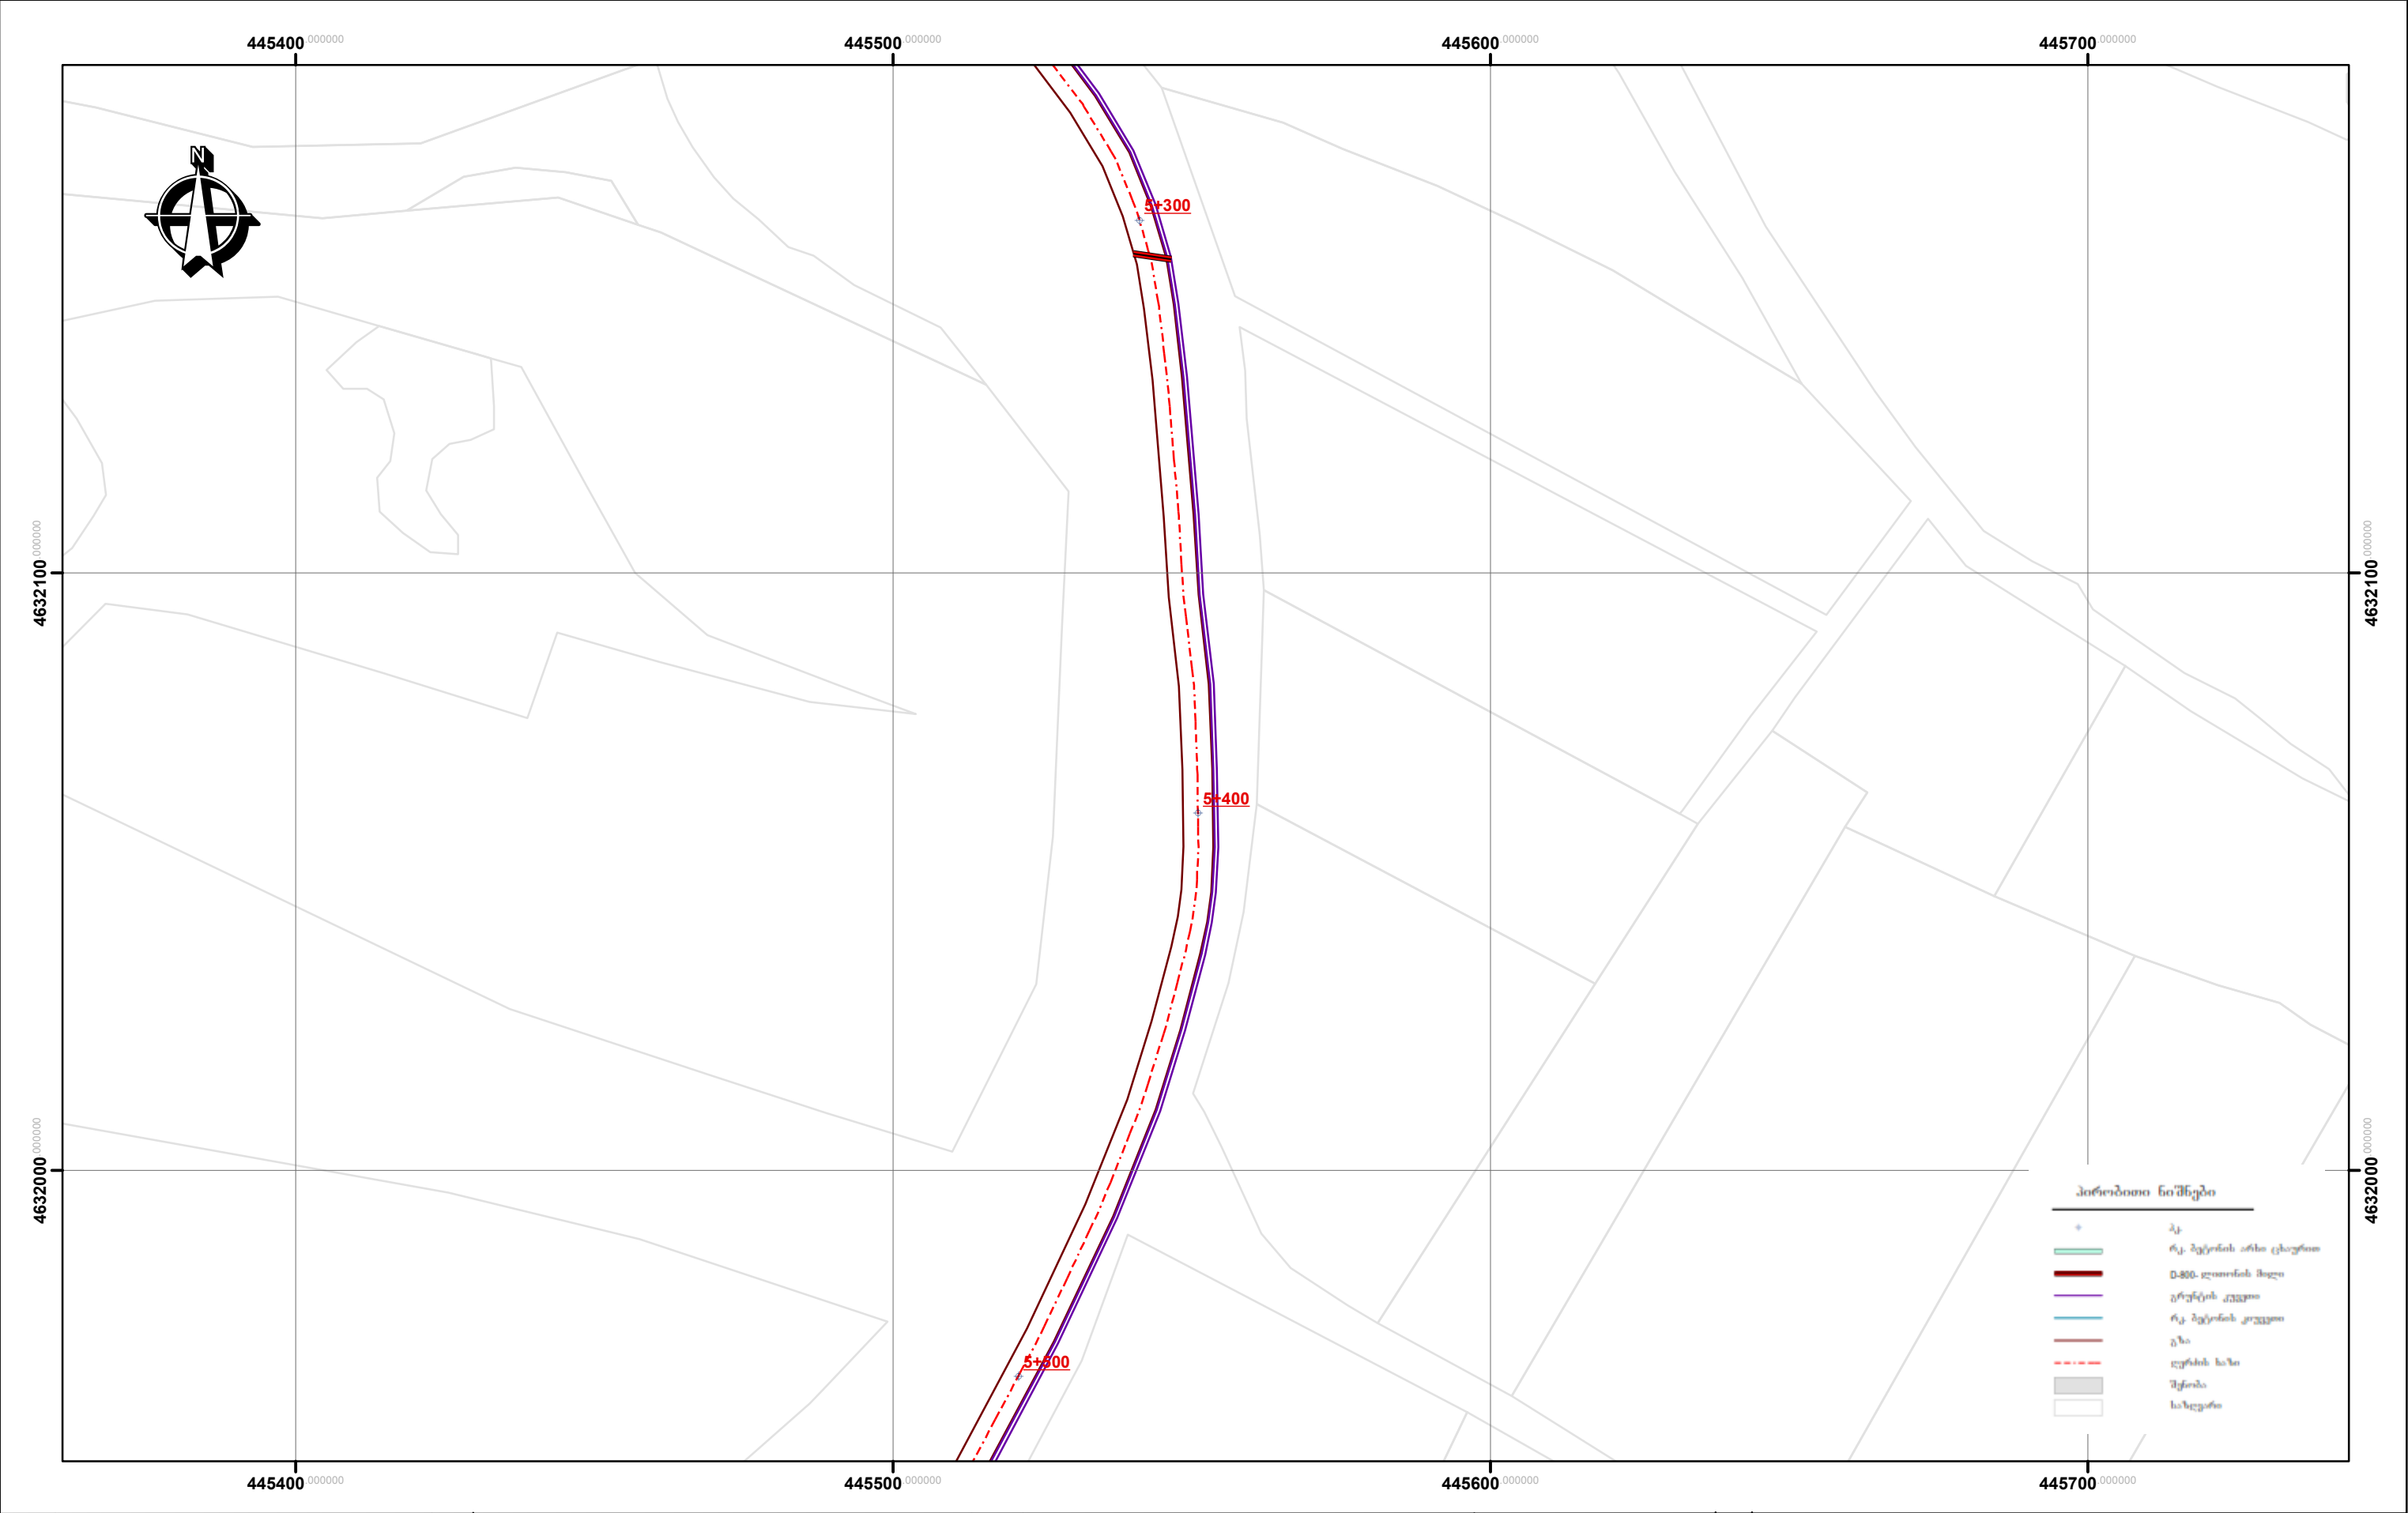


დამკვეთი CUSTOMER	კასპის მუნიციპალიტეტის გამგეობა	პროექტის დასახელება PROJECT NAME	კასპის მუნიციპალიტეტი სოფ. გოსტიბუ-ცხავერის დამაკავშირებელი გზის რეაბილიტაციის მუშა პროექტი	კონსულტანტი CONSULTANT	O.M. AMIRAN KHOSRASHVILI მის: ქ. ბაღდათი, თბილისის ქუჩა №16	დირექტორი MANAGER	.	დამტკიცებულია APPROVED		დასახელება TITLE	გენ-გეგმა	ნახაზის ორიგინალური ზომა: A4(210X297) ORIGINAL DRAWING SIZE A4(210X297)	
						პრ. მენეჯერი PR. MANAGER						მასშტაბი / SCALE 1:50000	თარიღი / DATE 2015
						დააპროექტა DESIGNED						ნახაზი N DRAWING #	LS-016




დამკვეთი CUSTOMER	კასპის მუნიციპალიტეტის გამგეობა	პროექტის დასახელება PROJECT NAME	კასპის მუნიციპალიტეტი სოფ. გოსტიბუ-ცხავერის დამაკავშირებელი გზის რეაბილიტაციის მუშა პროექტი	კონსულტანტი CONSULTANT	ი.მ ამირან ქოჩიაშვილი მის: ქ. ბაღდათი, თბილისის ქუჩა №16	დირექტორი MANAGER	.	დაამტკიცა APPROVED		დასახელება TITLE	გენ-გეგმა	ნახაზის ორიგინალური ზომა ა4(210X297) ORIGINAL DRAWING SIZE A4(210X297)	
						პრ. მენეჯერი PR. MANAGER						მასშტაბი / SCALE 1:50000	თარიღი / DATE 2015
						დააპროექტა DESIGNED						ნახაზი N DRAWING #	LS-017

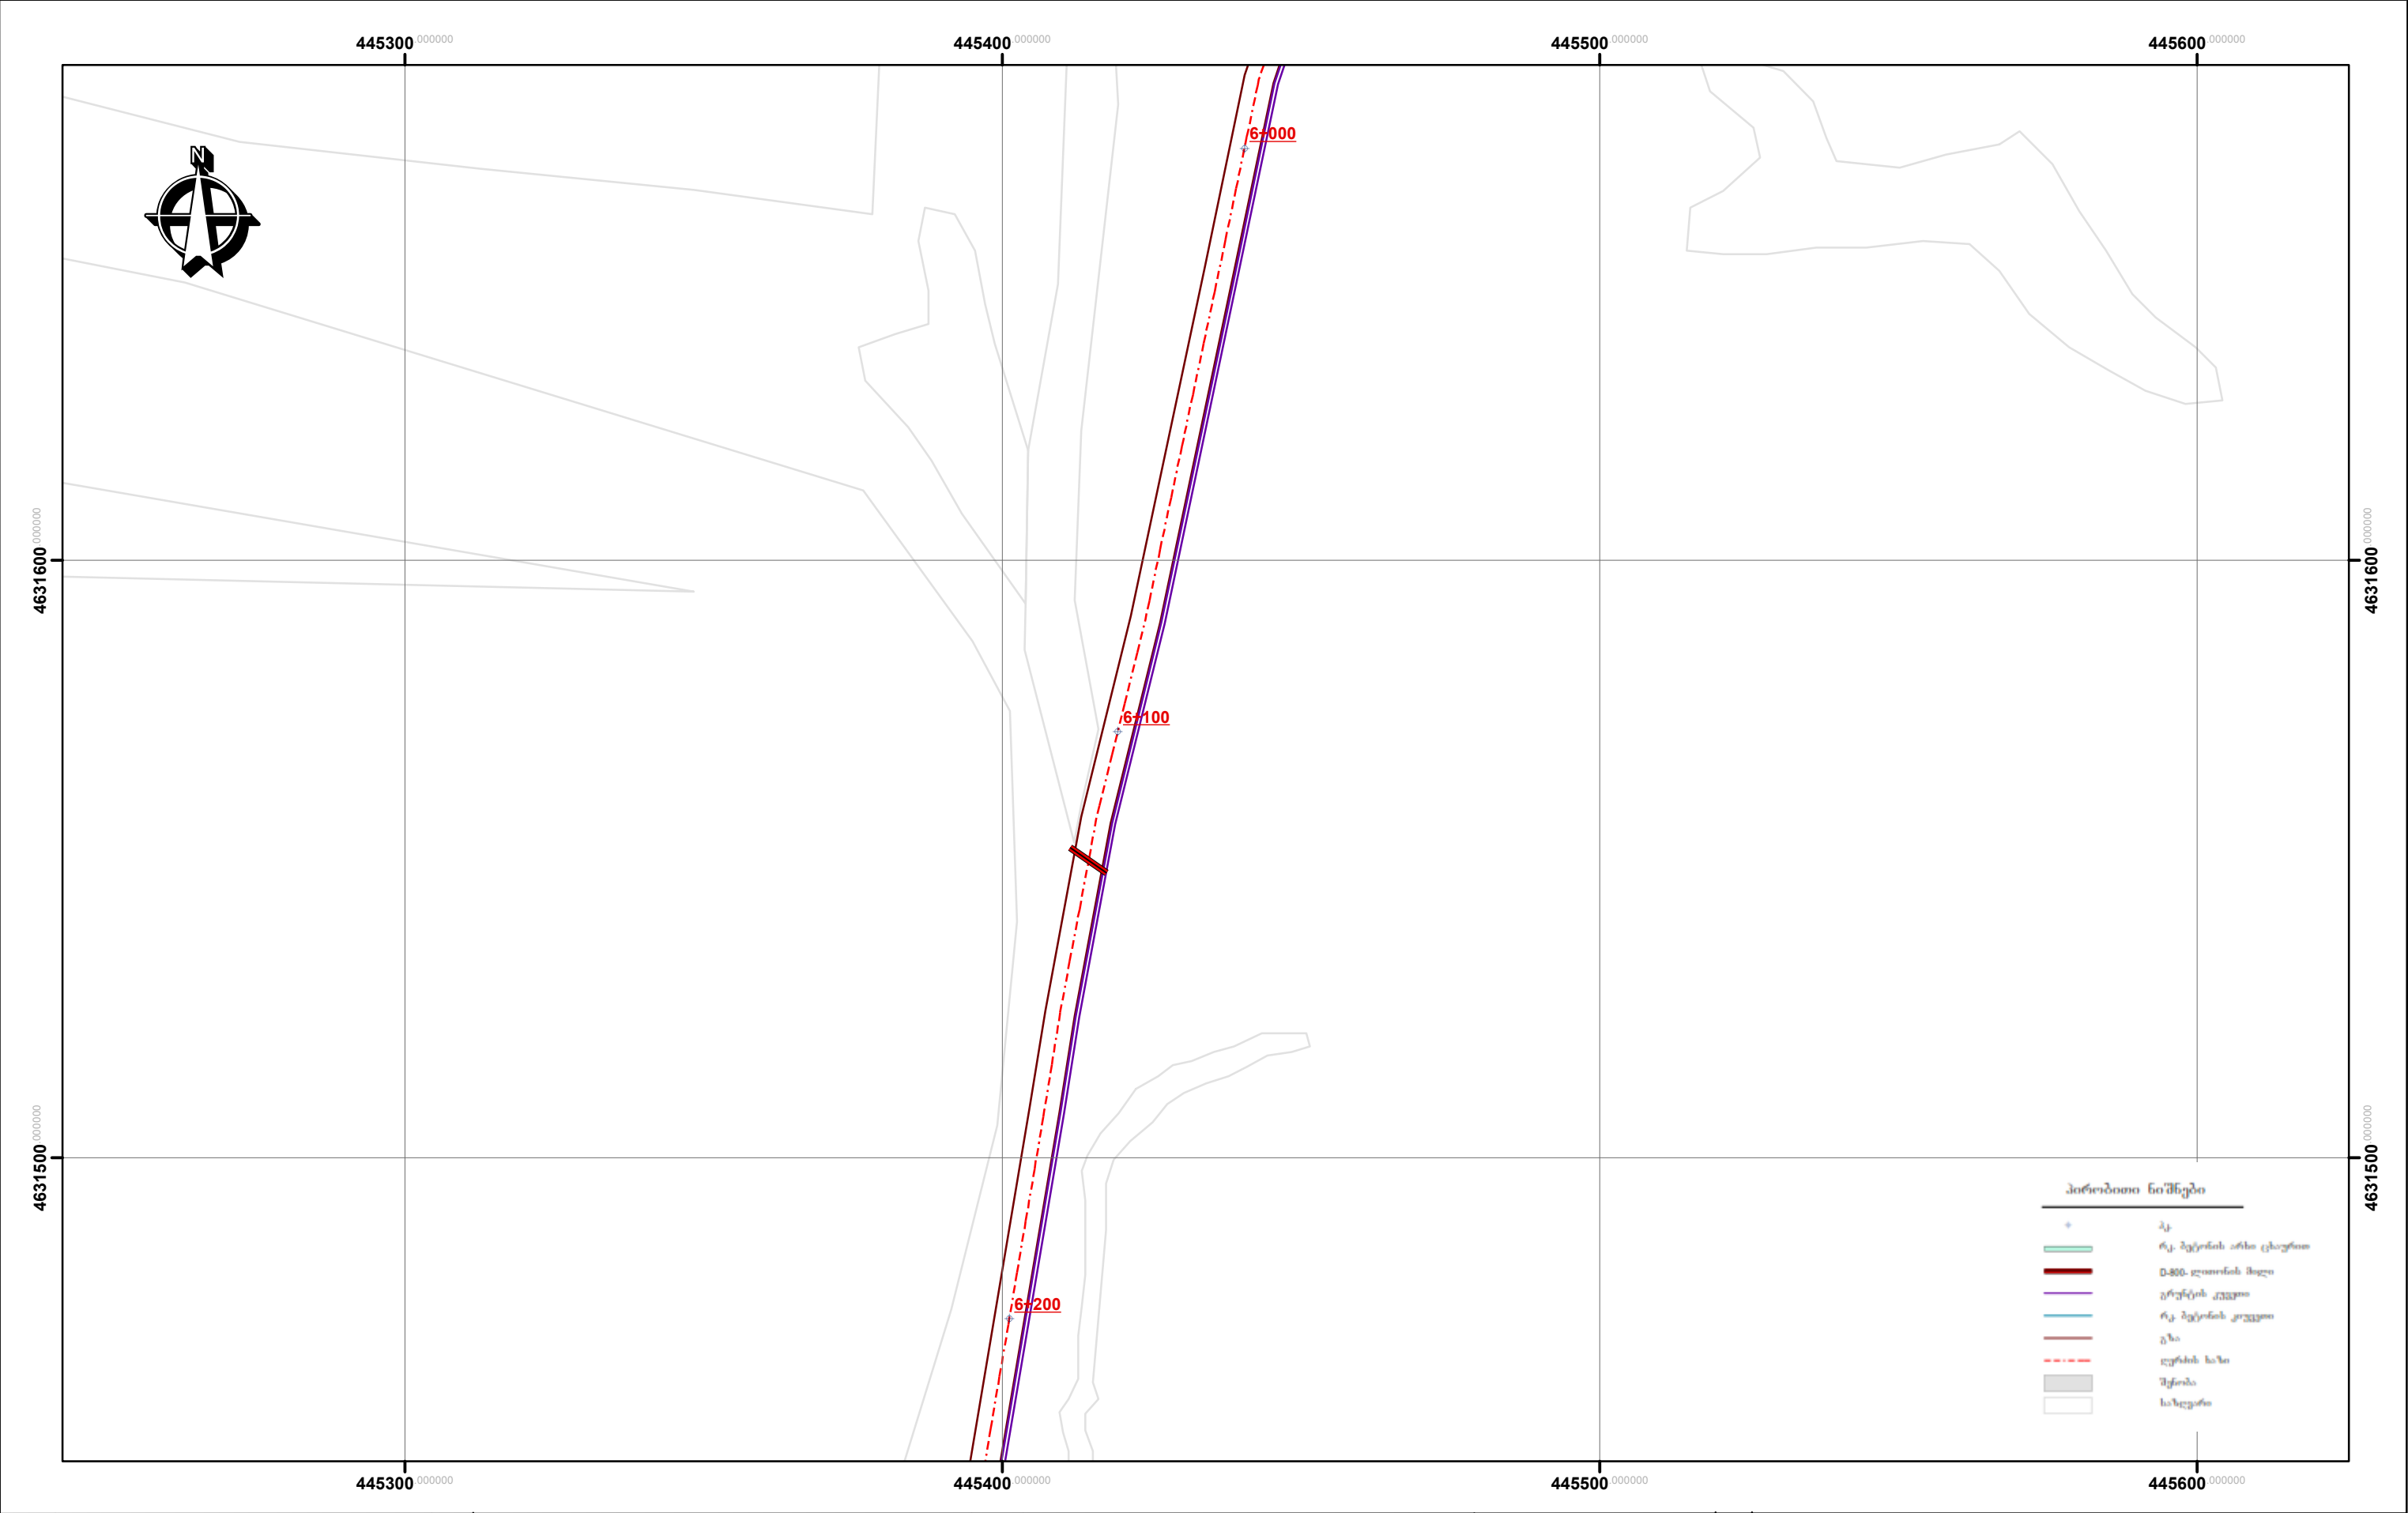


დამკვეთი CUSTOMER	კასპის მუნიციპალიტეტის გამგეობა	პროექტის დასახელება PROJECT NAME	კასპის მუნიციპალიტეტი სოფ. გოსტიბუ-ცხავერის დამაკავშირებელი გზის რეაბილიტაციის მუშა პროექტი	კონსულტანტი CONSULTANT	ი.მ. ამირან ქოჩიაშვილი მის: ქ. ბაღდათი, თბილისის ქუჩა №16	დირექტორი MANAGER	.	დაამტკიცა APPROVED		დასახელება TITLE	გენ-გეგმა	ნახაზის ორიგინალური ზომა: A4(210X297) ORIGINAL DRAWING SIZE A4(210X297)	
						პრ. მენეჯერი PR. MANAGER						მასშტაბი / SCALE 1:50000	თარიღი / DATE 2015
						დააპროექტა DESIGNED						ნახაზი N DRAWING #	LS-018

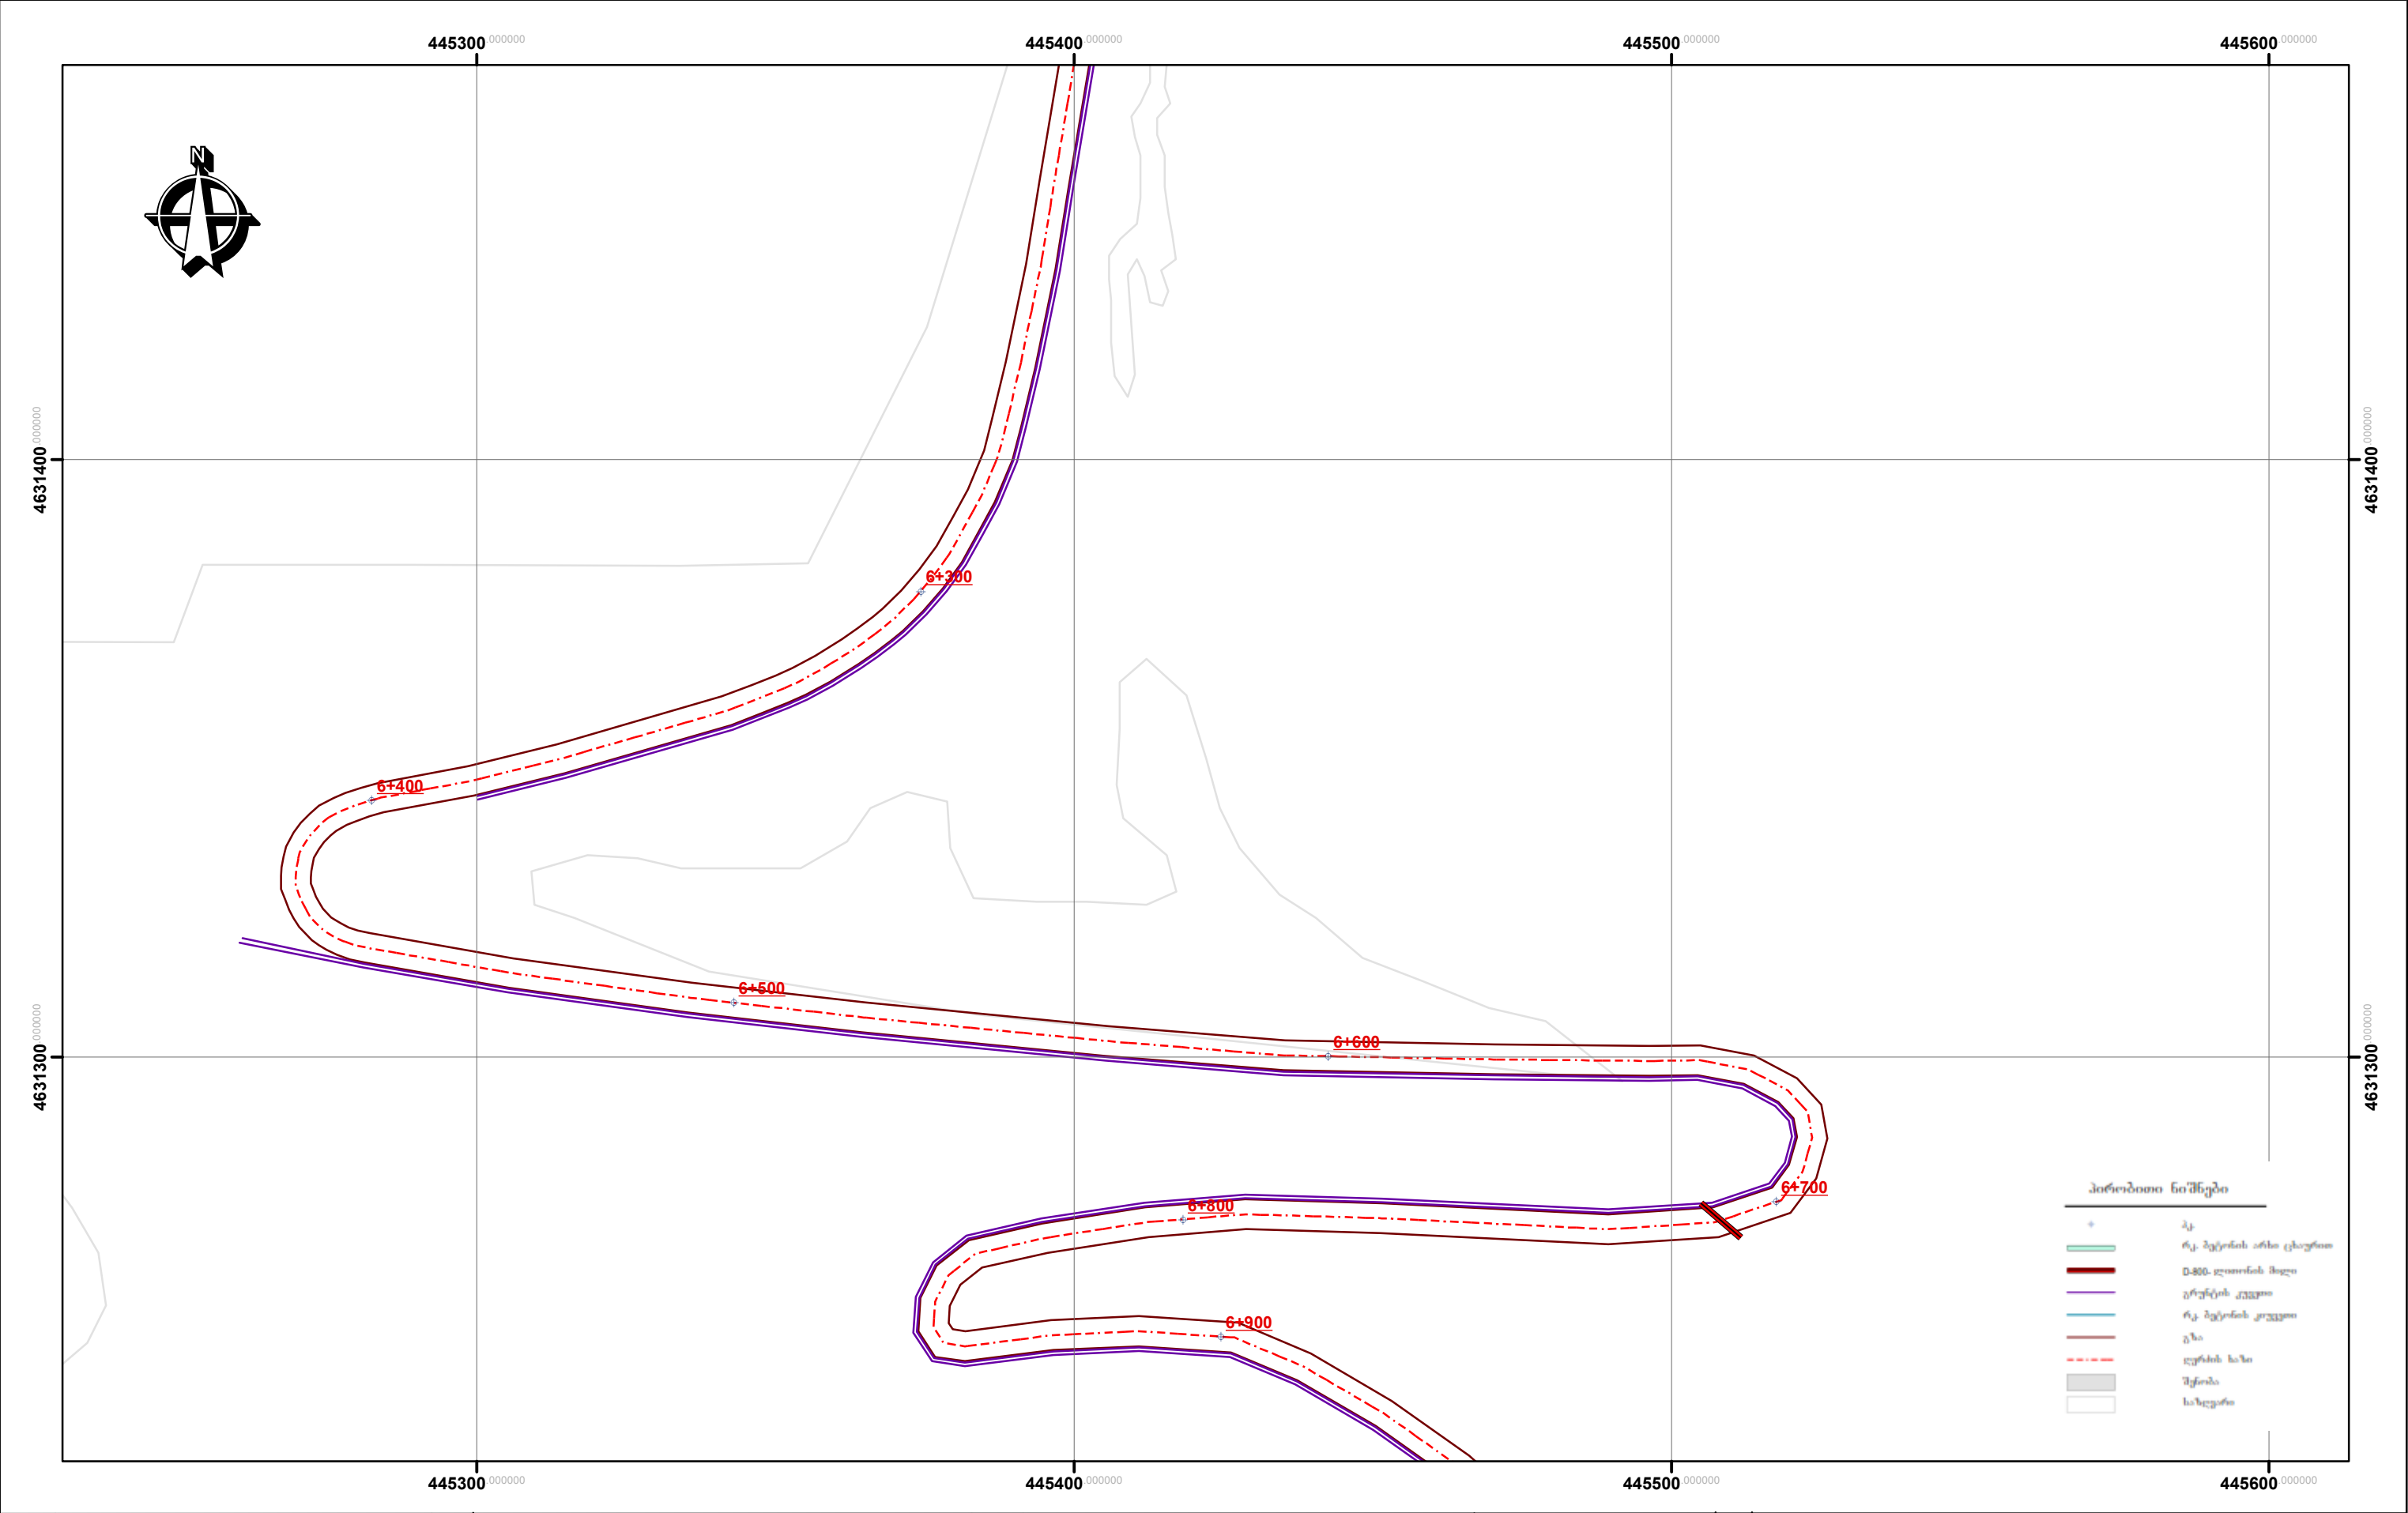


დამკვეთი CUSTOMER	კასპის მუნიციპალიტეტის გამგეობა	პროექტის დასახელება PROJECT NAME	კასპის მუნიციპალიტეტი სოფ. გოსტიბუ-ცხავერის დამაკავშირებელი გზის რეაბილიტაციის მუშა პროექტი	კონსულტანტი CONSULTANT	ი.მ. ამირან ქოჩიაშვილი მის: ქ. პალატი, თბილისის ქუჩა №16	დირექტორი MANAGER	.	დამტკიცებულია APPROVED		დასახელება TITLE	გენ-გეგმა	ნახაზის ორიგინალური ზომა: A4(210X297) ORIGINAL DRAWING SIZE A4(210X297)	
						პრ. მენეჯერი PR. MANAGER						მასშტაბი / SCALE 1:50000	თარიღი / DATE 2015
						დააპროექტა DESIGNED						ნახაზი N DRAWING #	LS-019

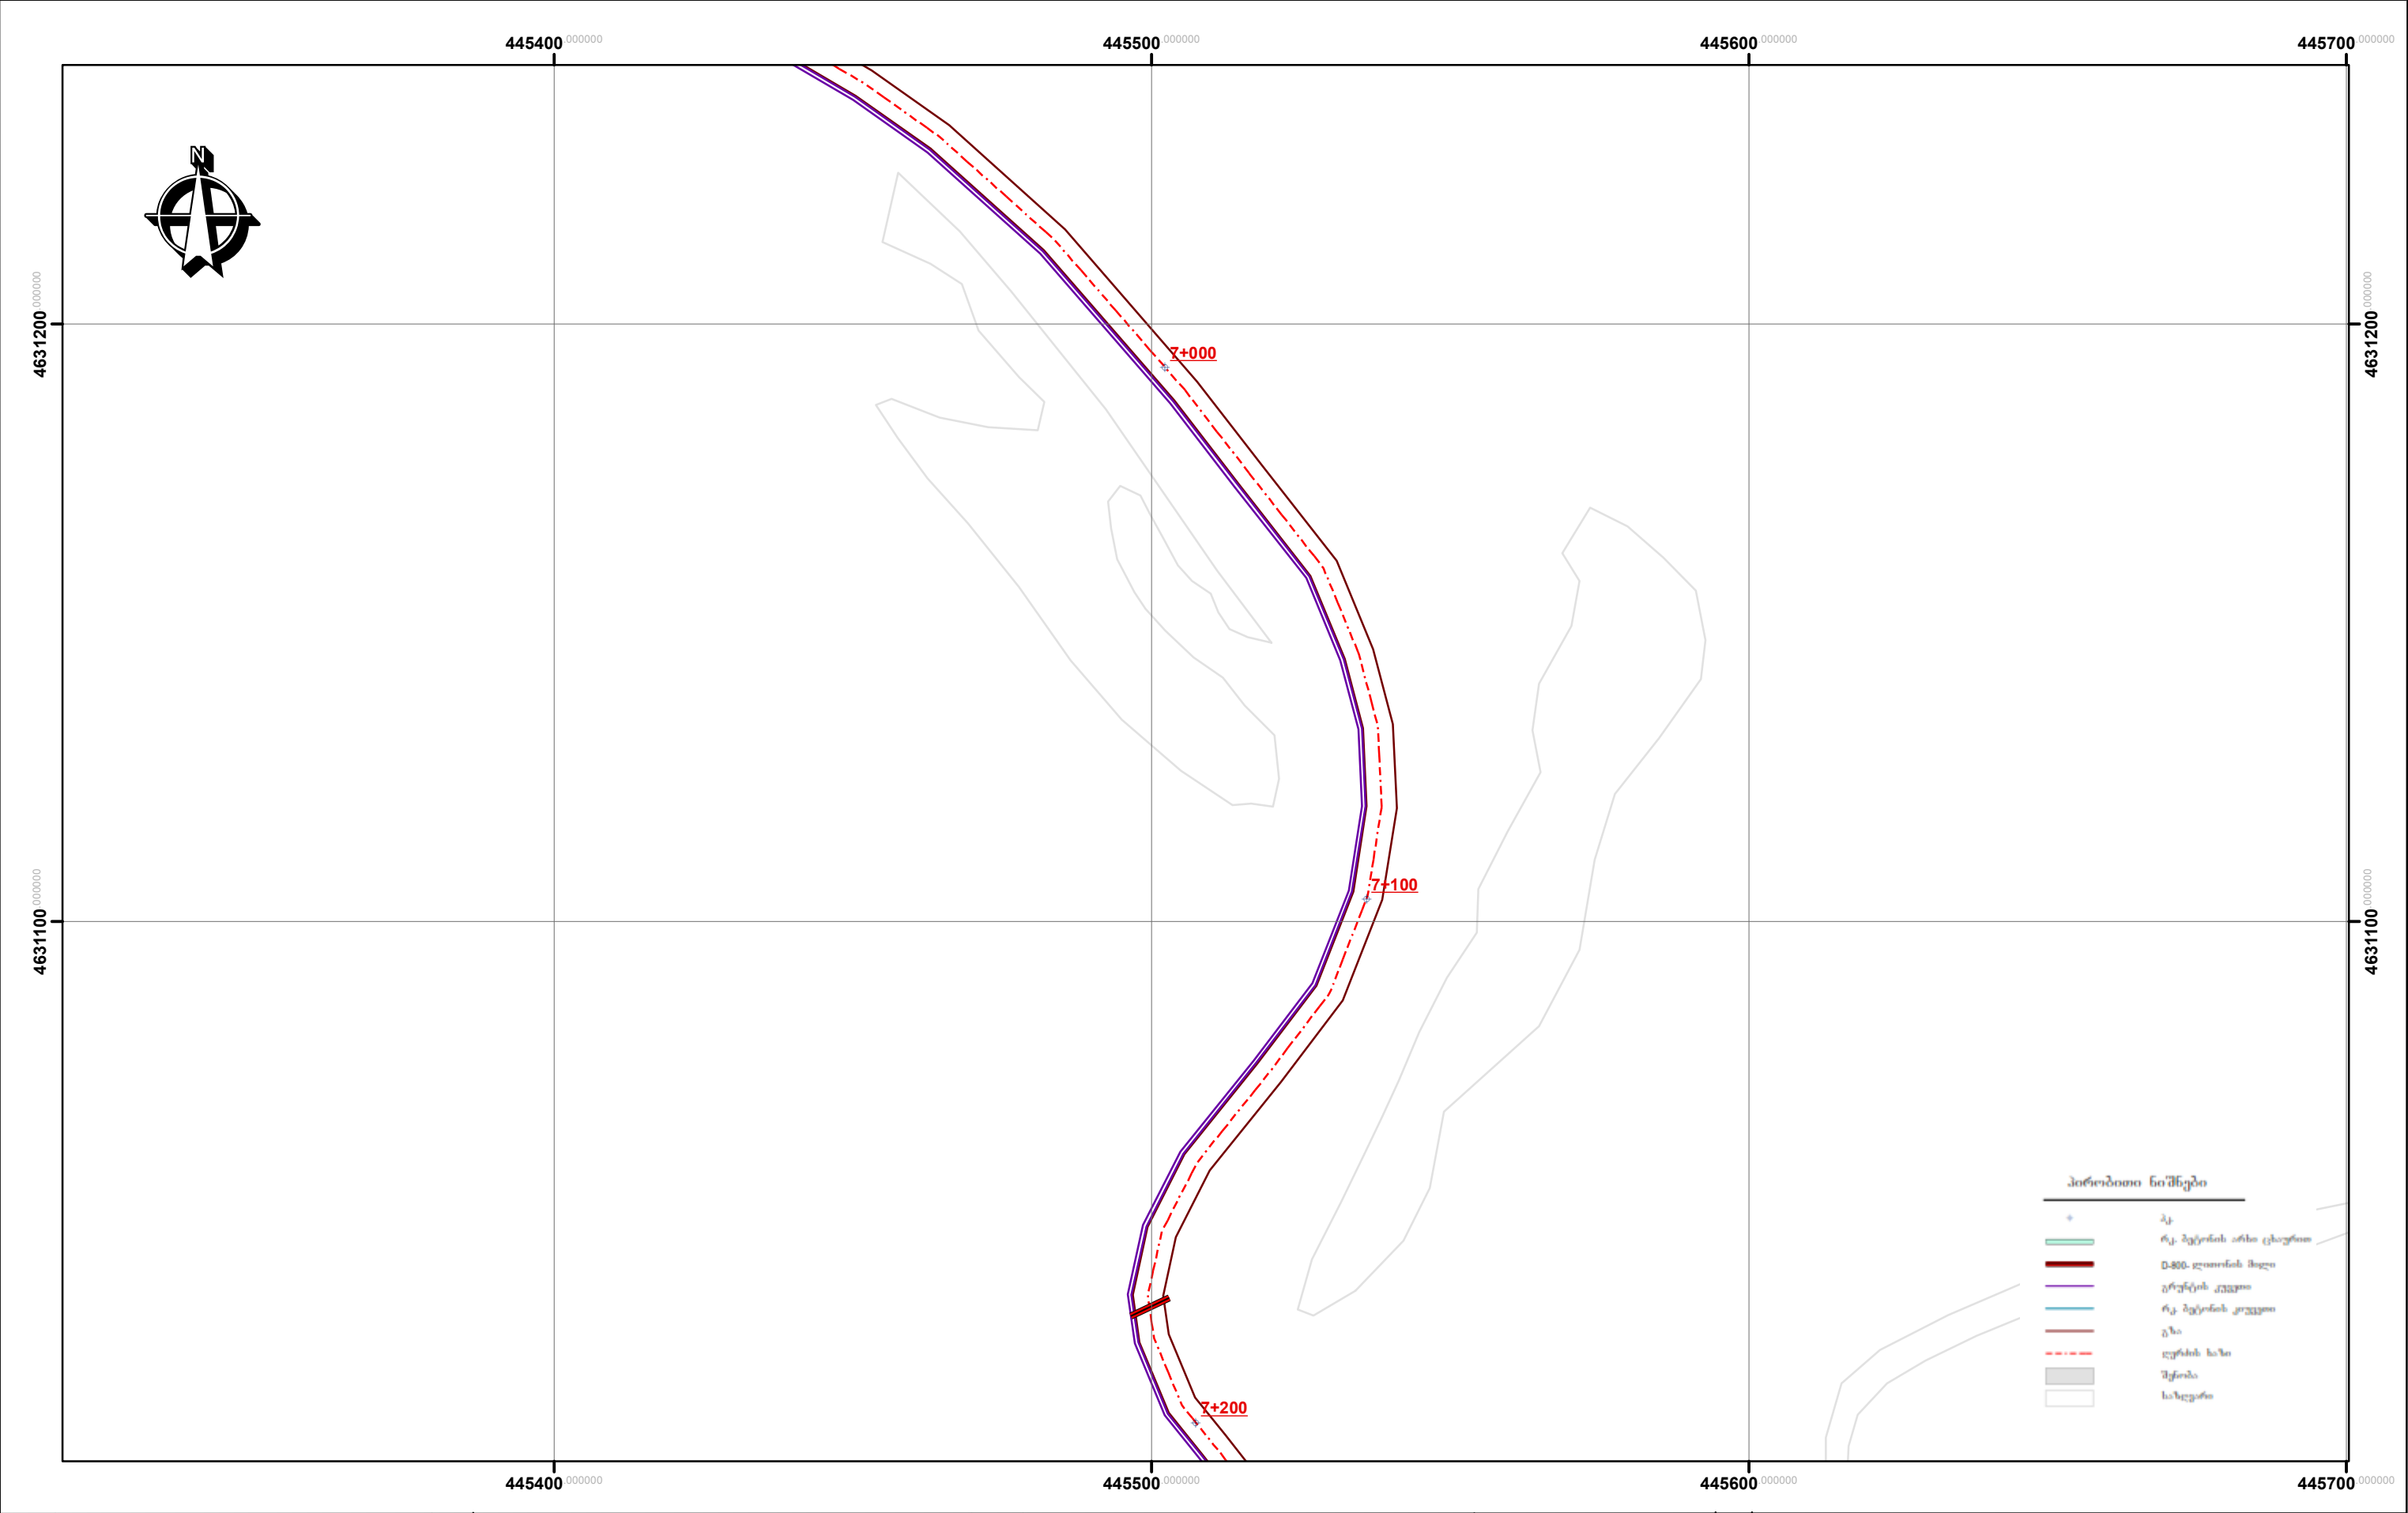


დამკვეთი CUSTOMER	კასპის მუნიციპალიტეტის გამგეობა	პროექტის დასახელება PROJECT NAME	კასპის მუნიციპალიტეტი სოფ. გოსტიბე-ცხავერის დამაკავშირებელი გზის რეაბილიტაციის მუშა პროექტი	კონსულტანტი CONSULTANT	ი.მ ამირან ქოჩიაშვილი მის: ქ. პალატი, თბილისის ქუჩა №16	დირექტორი MANAGER	.	დამტკიცებულია APPROVED		დასახელება TITLE	გენ-გეგმა	ნახაზის ორიგინალური ზომა: A4(210X297) ORIGINAL DRAWING SIZE A4(210X297)	
						პრ. მენეჯერი PR. MANAGER						მასშტაბი / SCALE 1:50000	თარიღი / DATE 2015
						დააპროექტა DESIGNED						ნახაზი N DRAWING #	LS-020

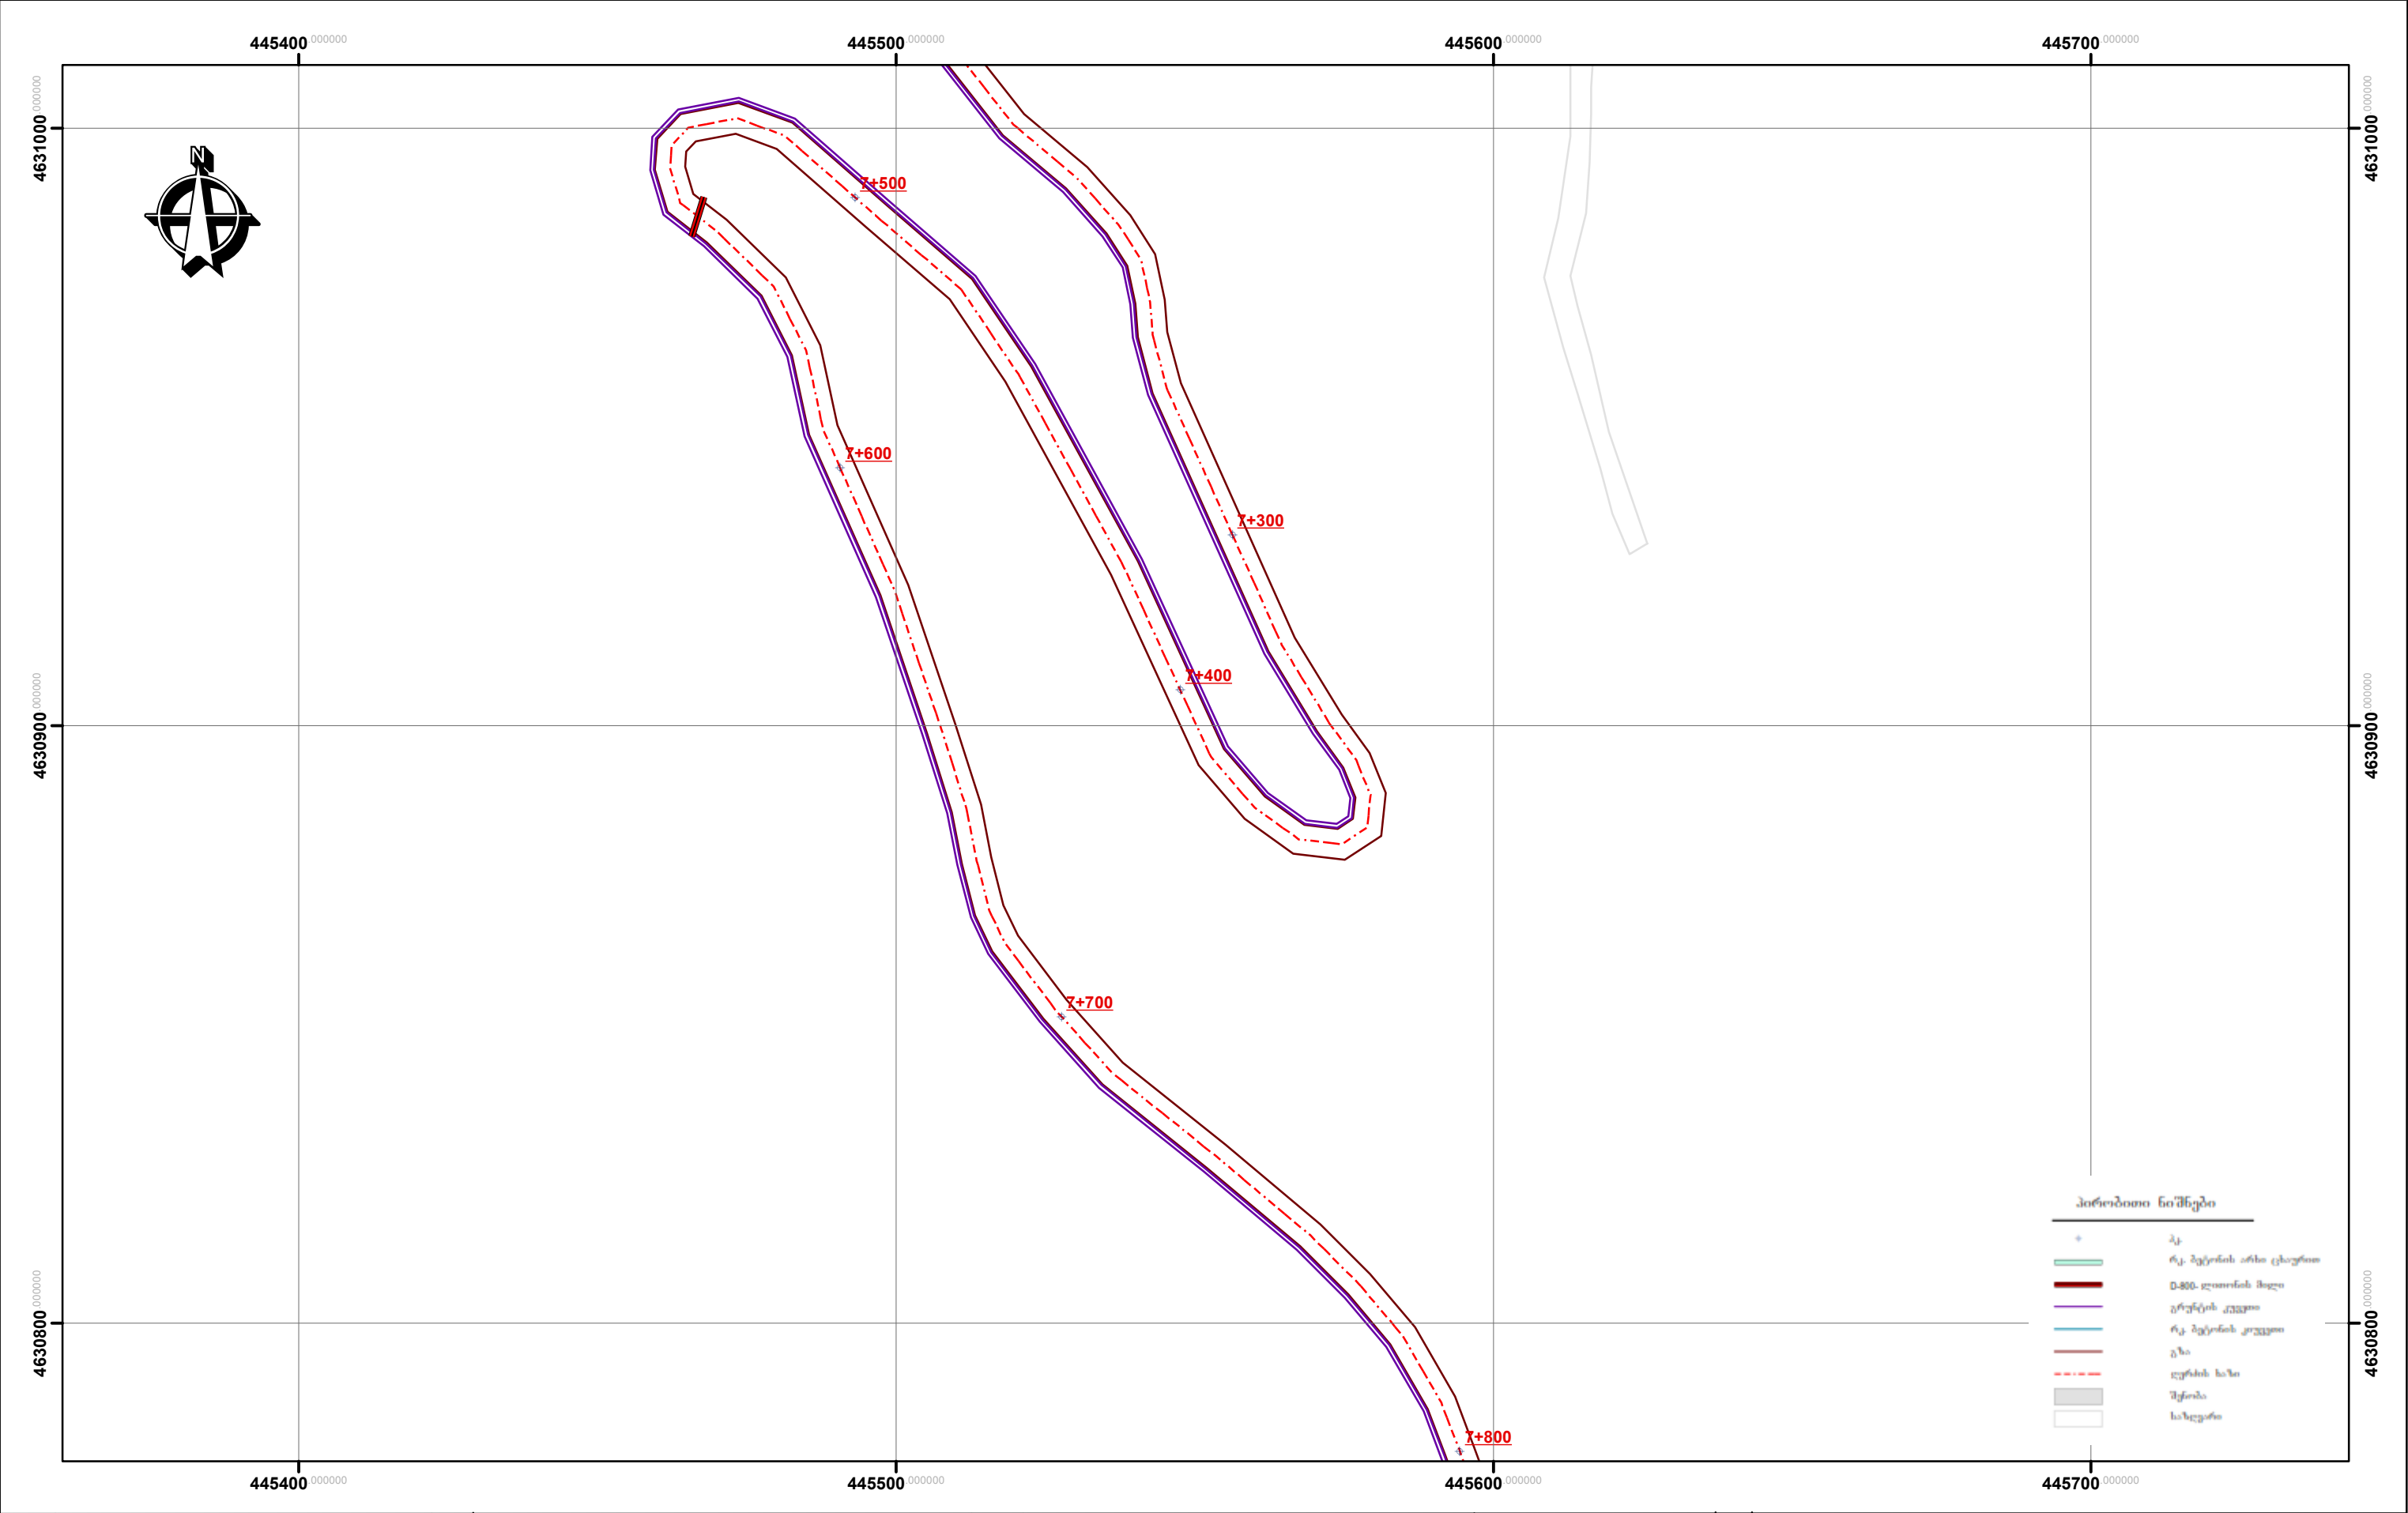


დამკვეთი CUSTOMER	კასპის მუნიციპალიტეტის გამგეობა	პროექტის დასახელება PROJECT NAME	კასპის მუნიციპალიტეტი სოფ. გოსტიბუ-ცხავერის დამაკავშირებელი გზის რეაბილიტაციის მუშა პროექტი	კონსულტანტი CONSULTANT	ი.მ ამირან ქოჩიაშვილი მის: ქ. ბაღდათი, თბილისის ქუჩა №16	დირექტორი MANAGER	.	დამტკიცებულია APPROVED		დასახელება TITLE	გენ-გეგმა	ნახაზის ორიგინალური ზომა: A4(210X297) ORIGINAL DRAWING SIZE A4(210X297)	
						პრ. მენეჯერი PR. MANAGER						მასშტაბი / SCALE 1:50000	თარიღი / DATE 2015
						დააპროექტა DESIGNED						ნახაზი N DRAWING #	LS-021

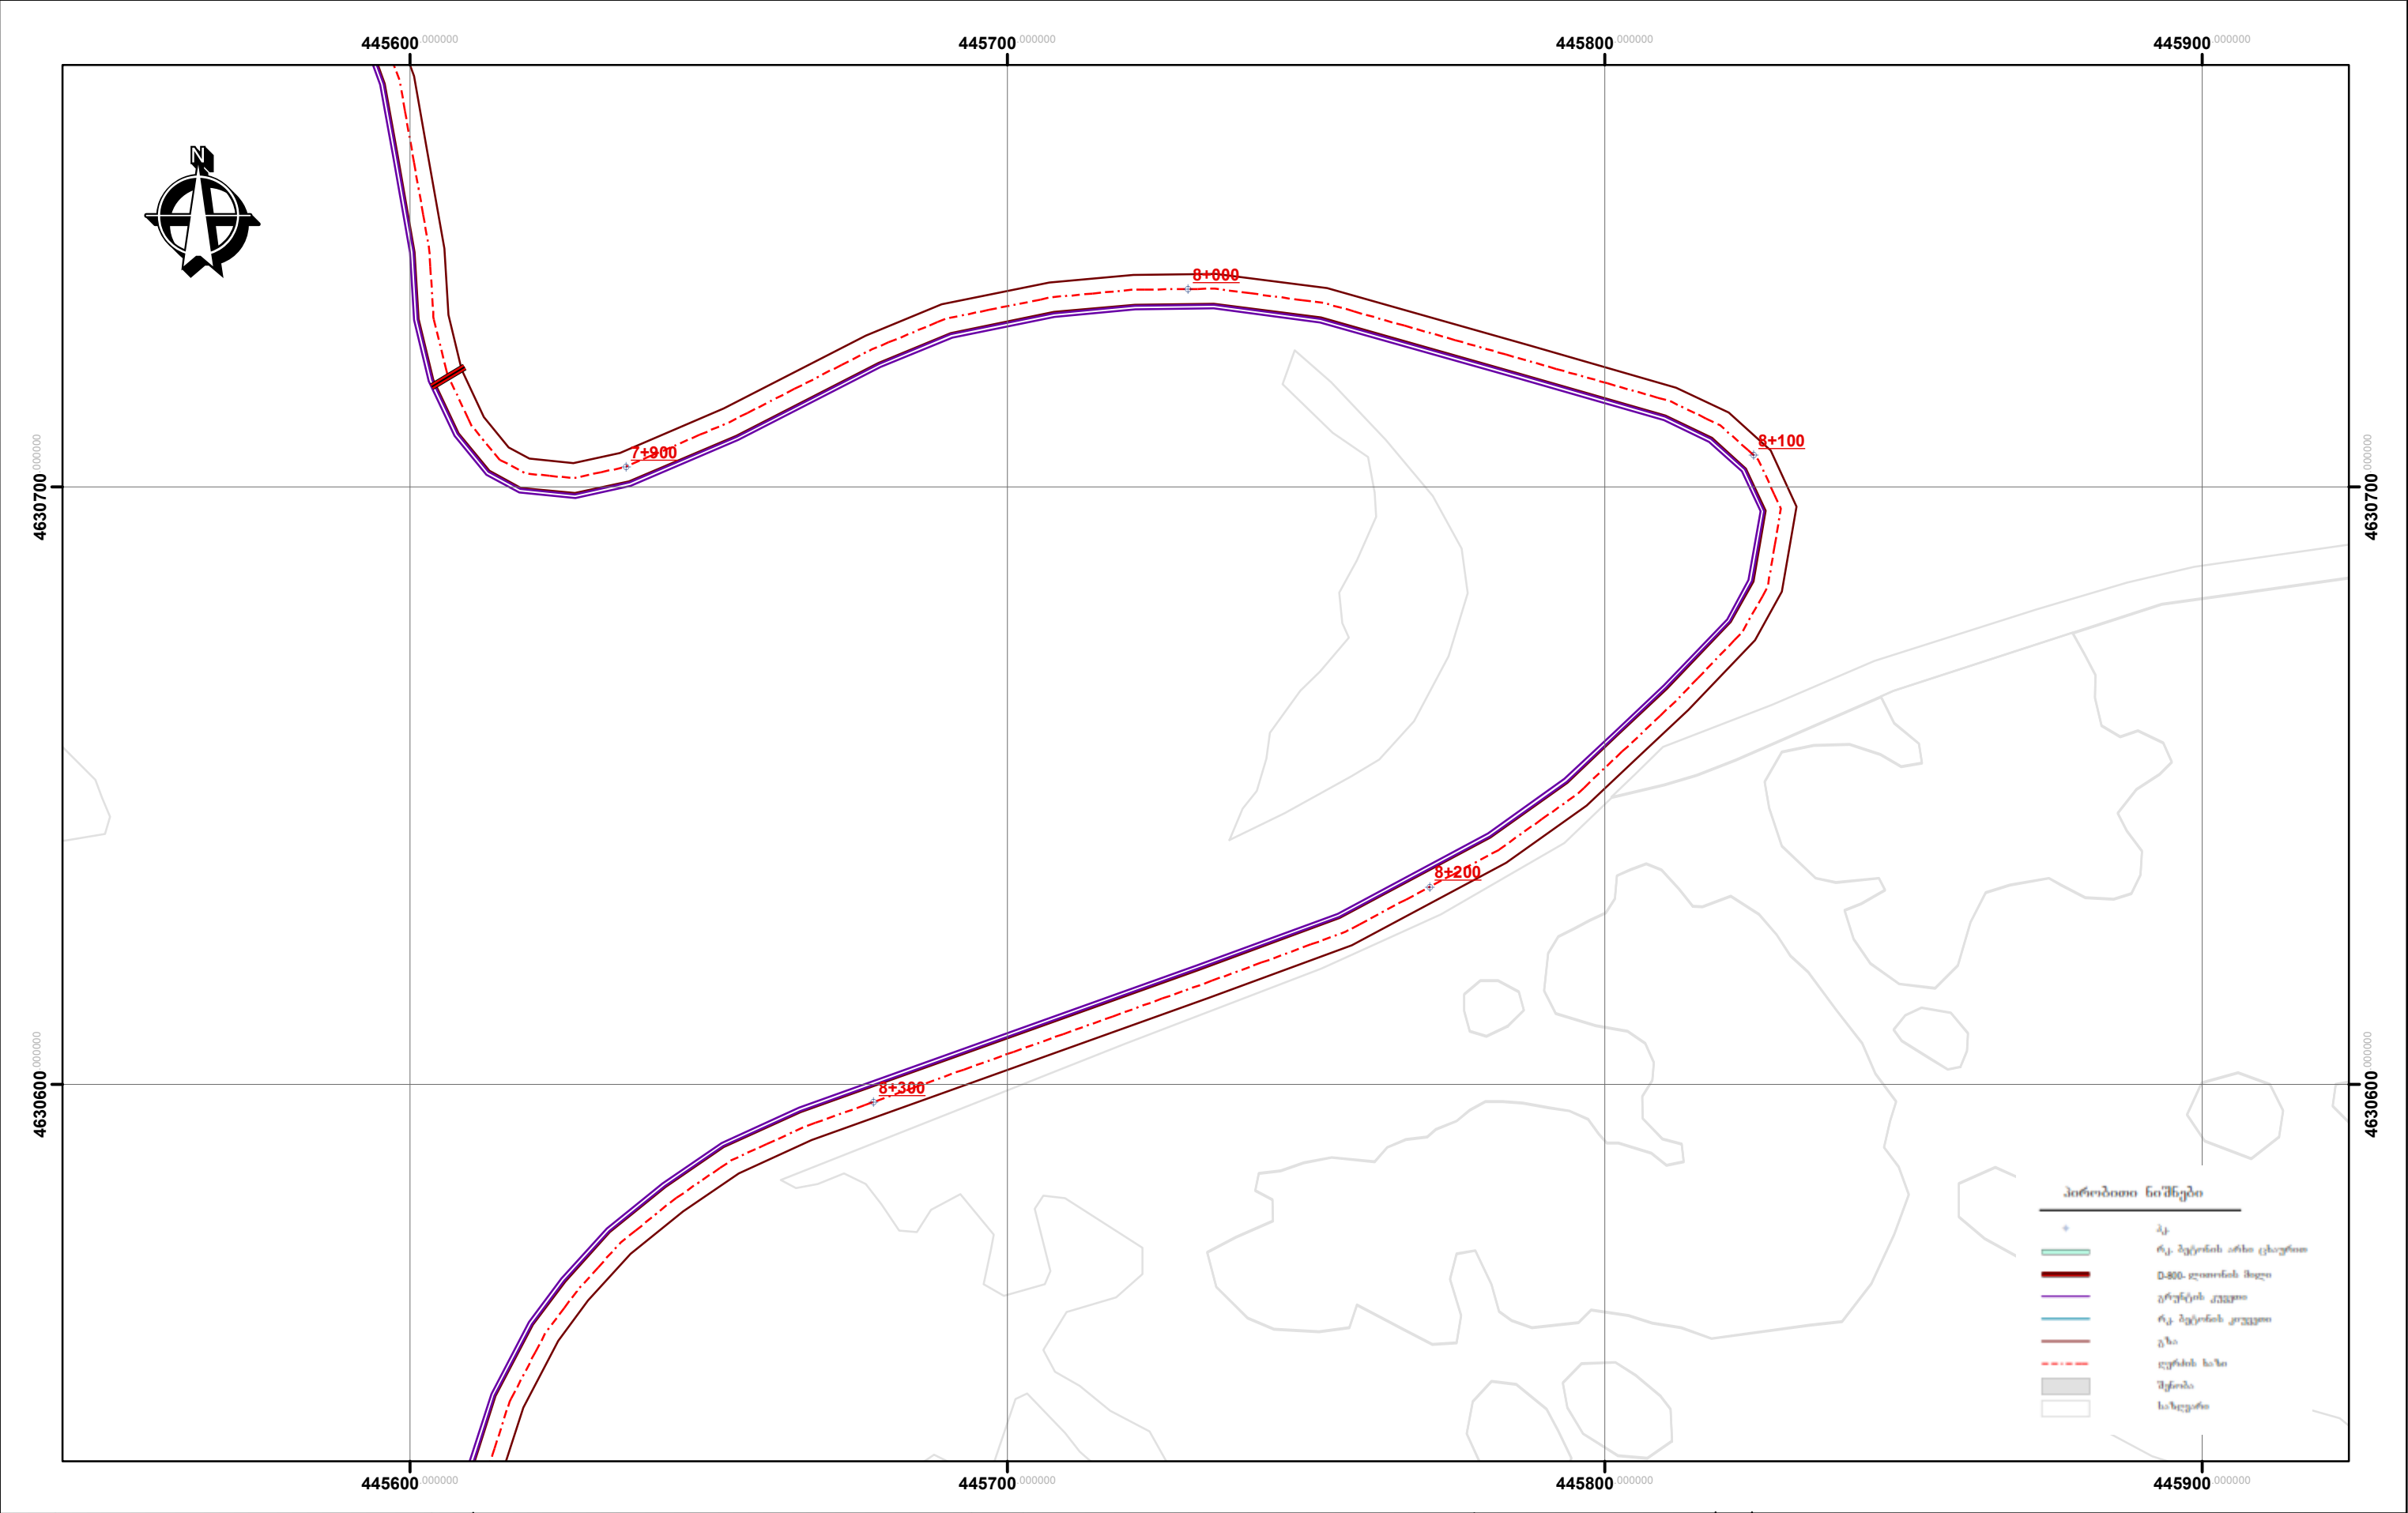


დამკვეთი CUSTOMER	კასპის მუნიციპალიტეტის გამგეობა	პროექტის დასახელება PROJECT NAME	კასპის მუნიციპალიტეტი სოფ. გოსტიბუ-ცხავერის დამაკავშირებელი გზის რეაბილიტაციის მუშა პროექტი	კონსულტანტი CONSULTANT	ი.მ ამირან ქოჩიაშვილი მის: ქ. ბაღდათი, თბილისის ქუჩა №16	დირექტორი MANAGER		დამტკიცებულია APPROVED		დასახელება TITLE	გენ-გეგმა	ნახაზის ორიგინალური ზომა: A4(210X297) ORIGINAL DRAWING SIZE A4(210X297)	
						პრ. მენეჯერი PR. MANAGER						მასშტაბი / SCALE 1:50000	თარიღი / DATE 2015
						დააპროექტა DESIGNED						ნახაზი N DRAWING #	LS-022

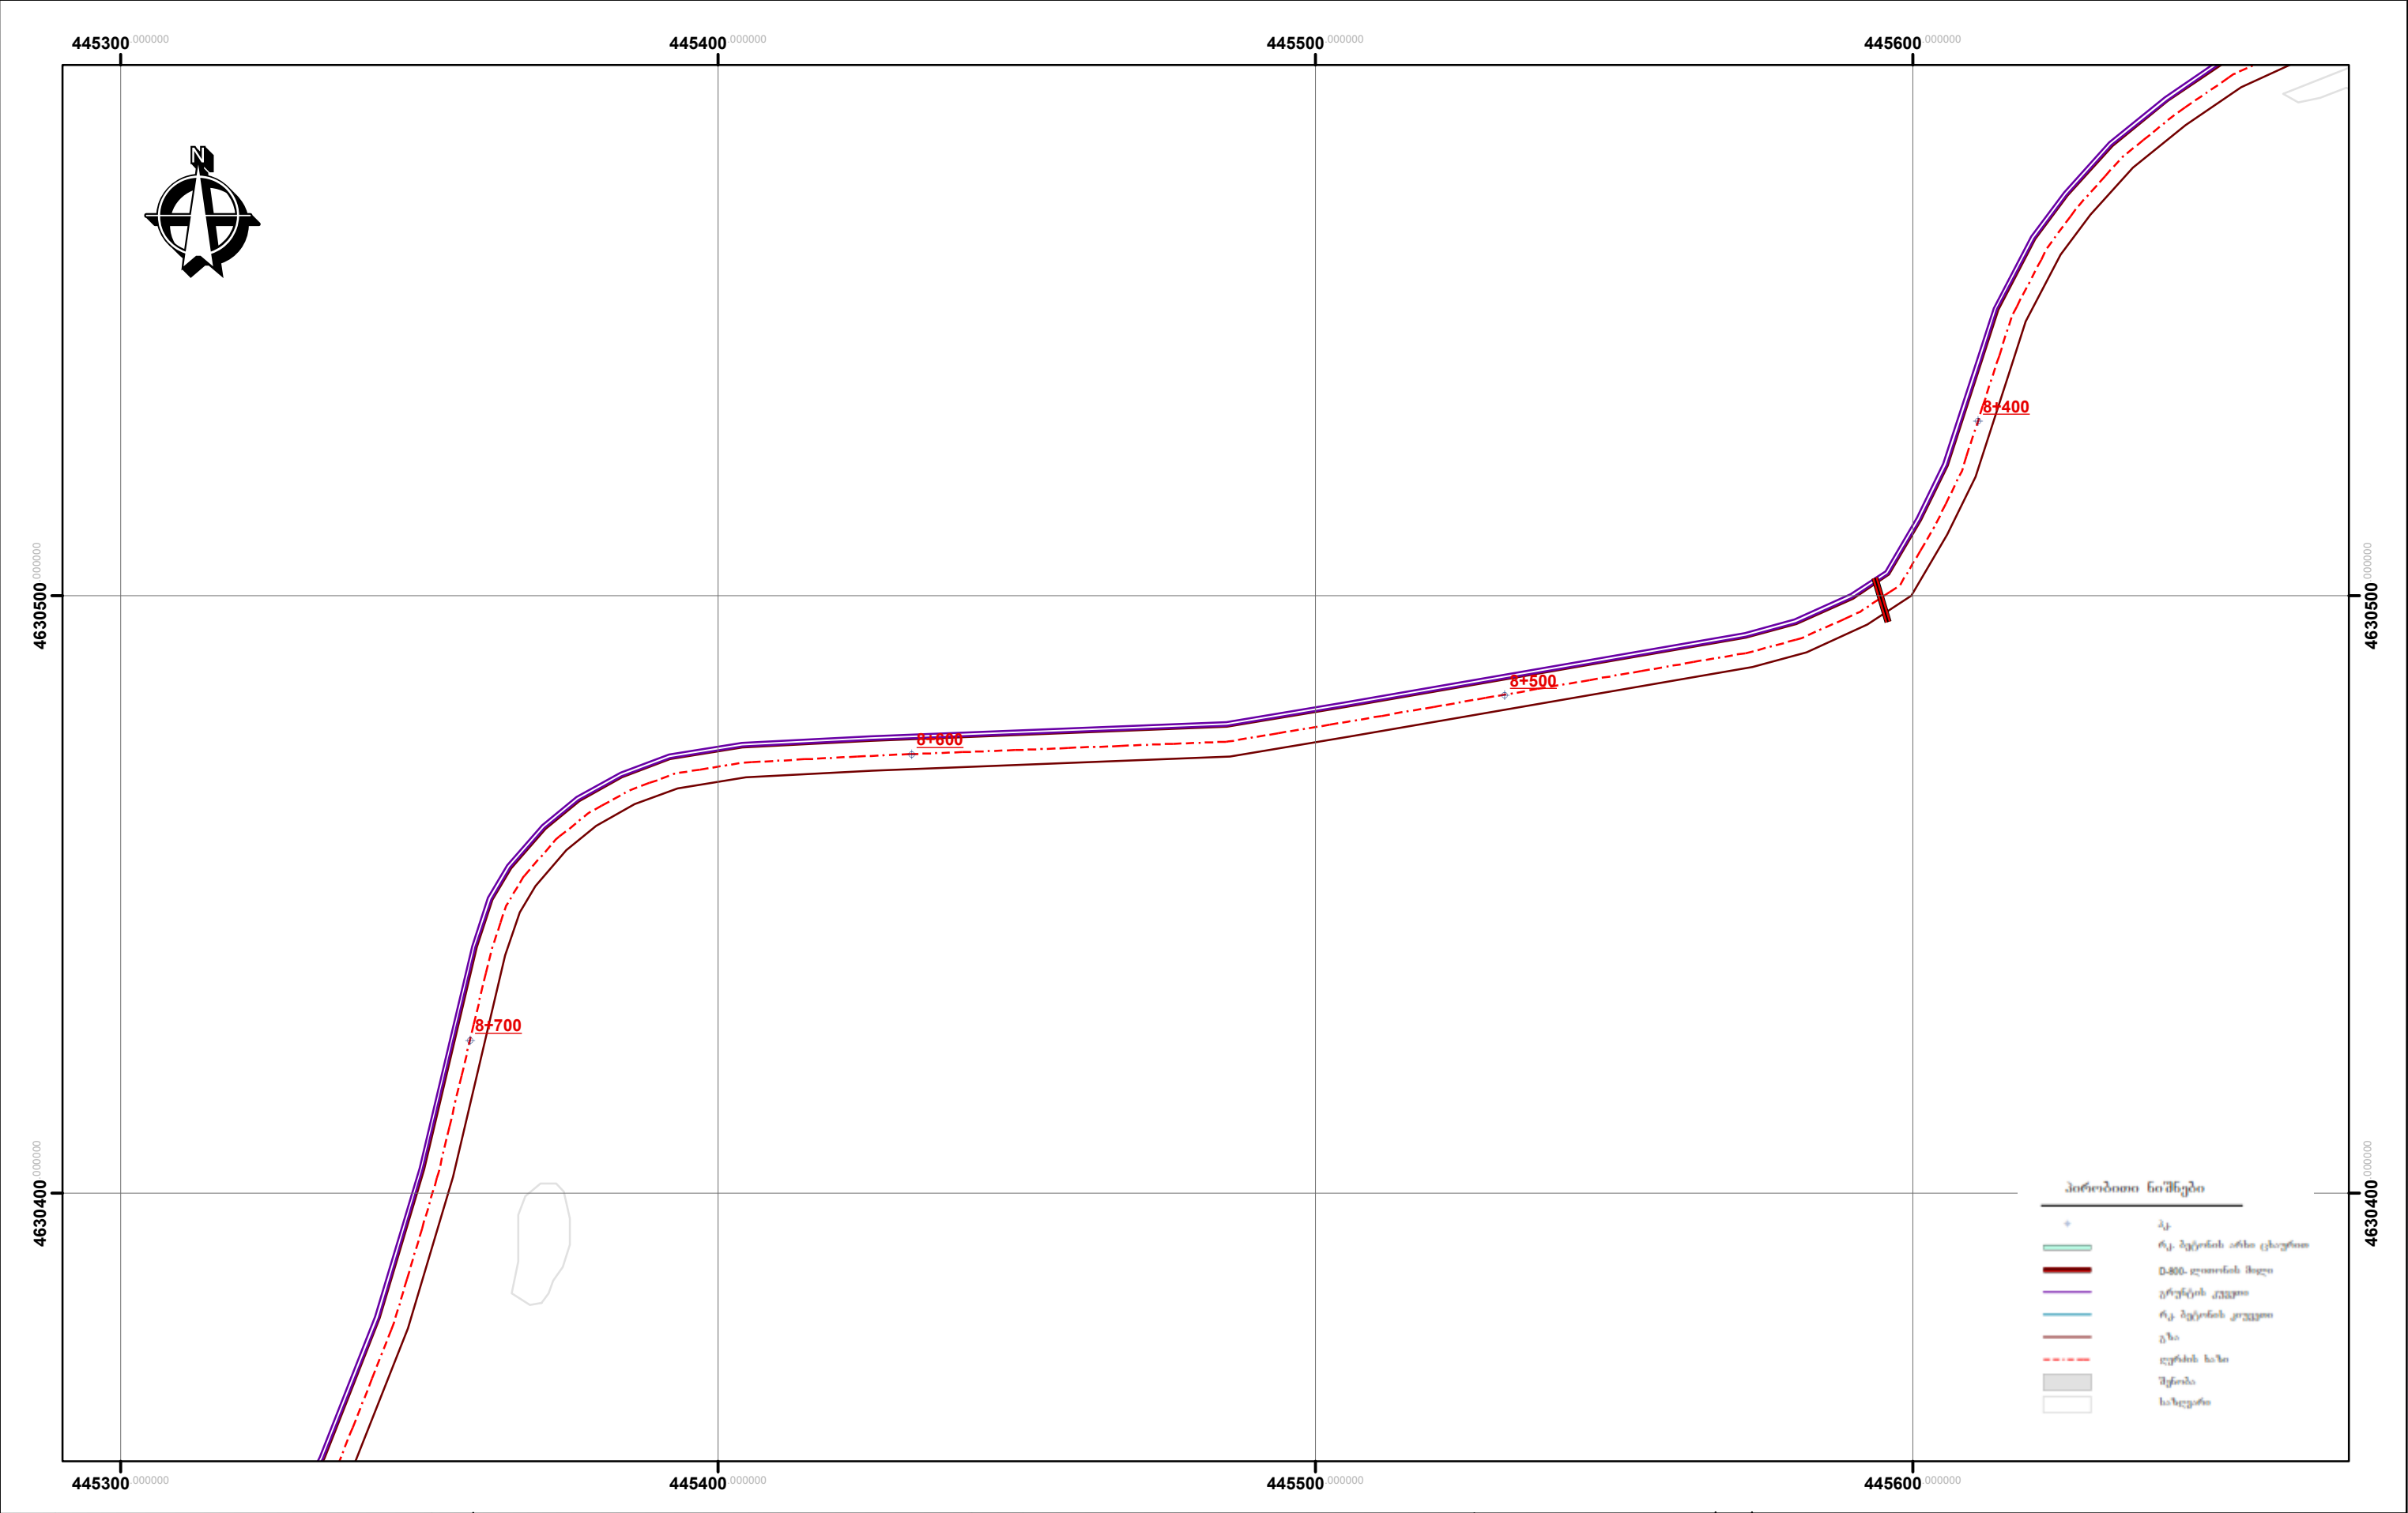


დამკვეთი CUSTOMER	კასპის მუნიციპალიტეტის გამგეობა	პროექტის დასახელება PROJECT NAME	კასპის მუნიციპალიტეტი სოფ. გოსტიბუ-ცხავერის დამაკავშირებელი გზის რეაბილიტაციის მუშა პროექტი	კონსულტანტი CONSULTANT	ი.მ ამირან ქოჩიაშვილი მის: ქ. ბაღდათი, თბილისის ქუჩა №16	დირექტორი MANAGER	.	დამტკიცებულია APPROVED		დასახელება TITLE	გენ-გეგმა	ნახაზის ორიგინალური ზომა: A4(210X297) ORIGINAL DRAWING SIZE A4(210X297)	
						პრ. მენეჯერი PR. MANAGER						მასშტაბი / SCALE 1:50000	თარიღი / DATE 2015
						დააპროექტა DESIGNED						ნახაზი N DRAWING #	LS-023

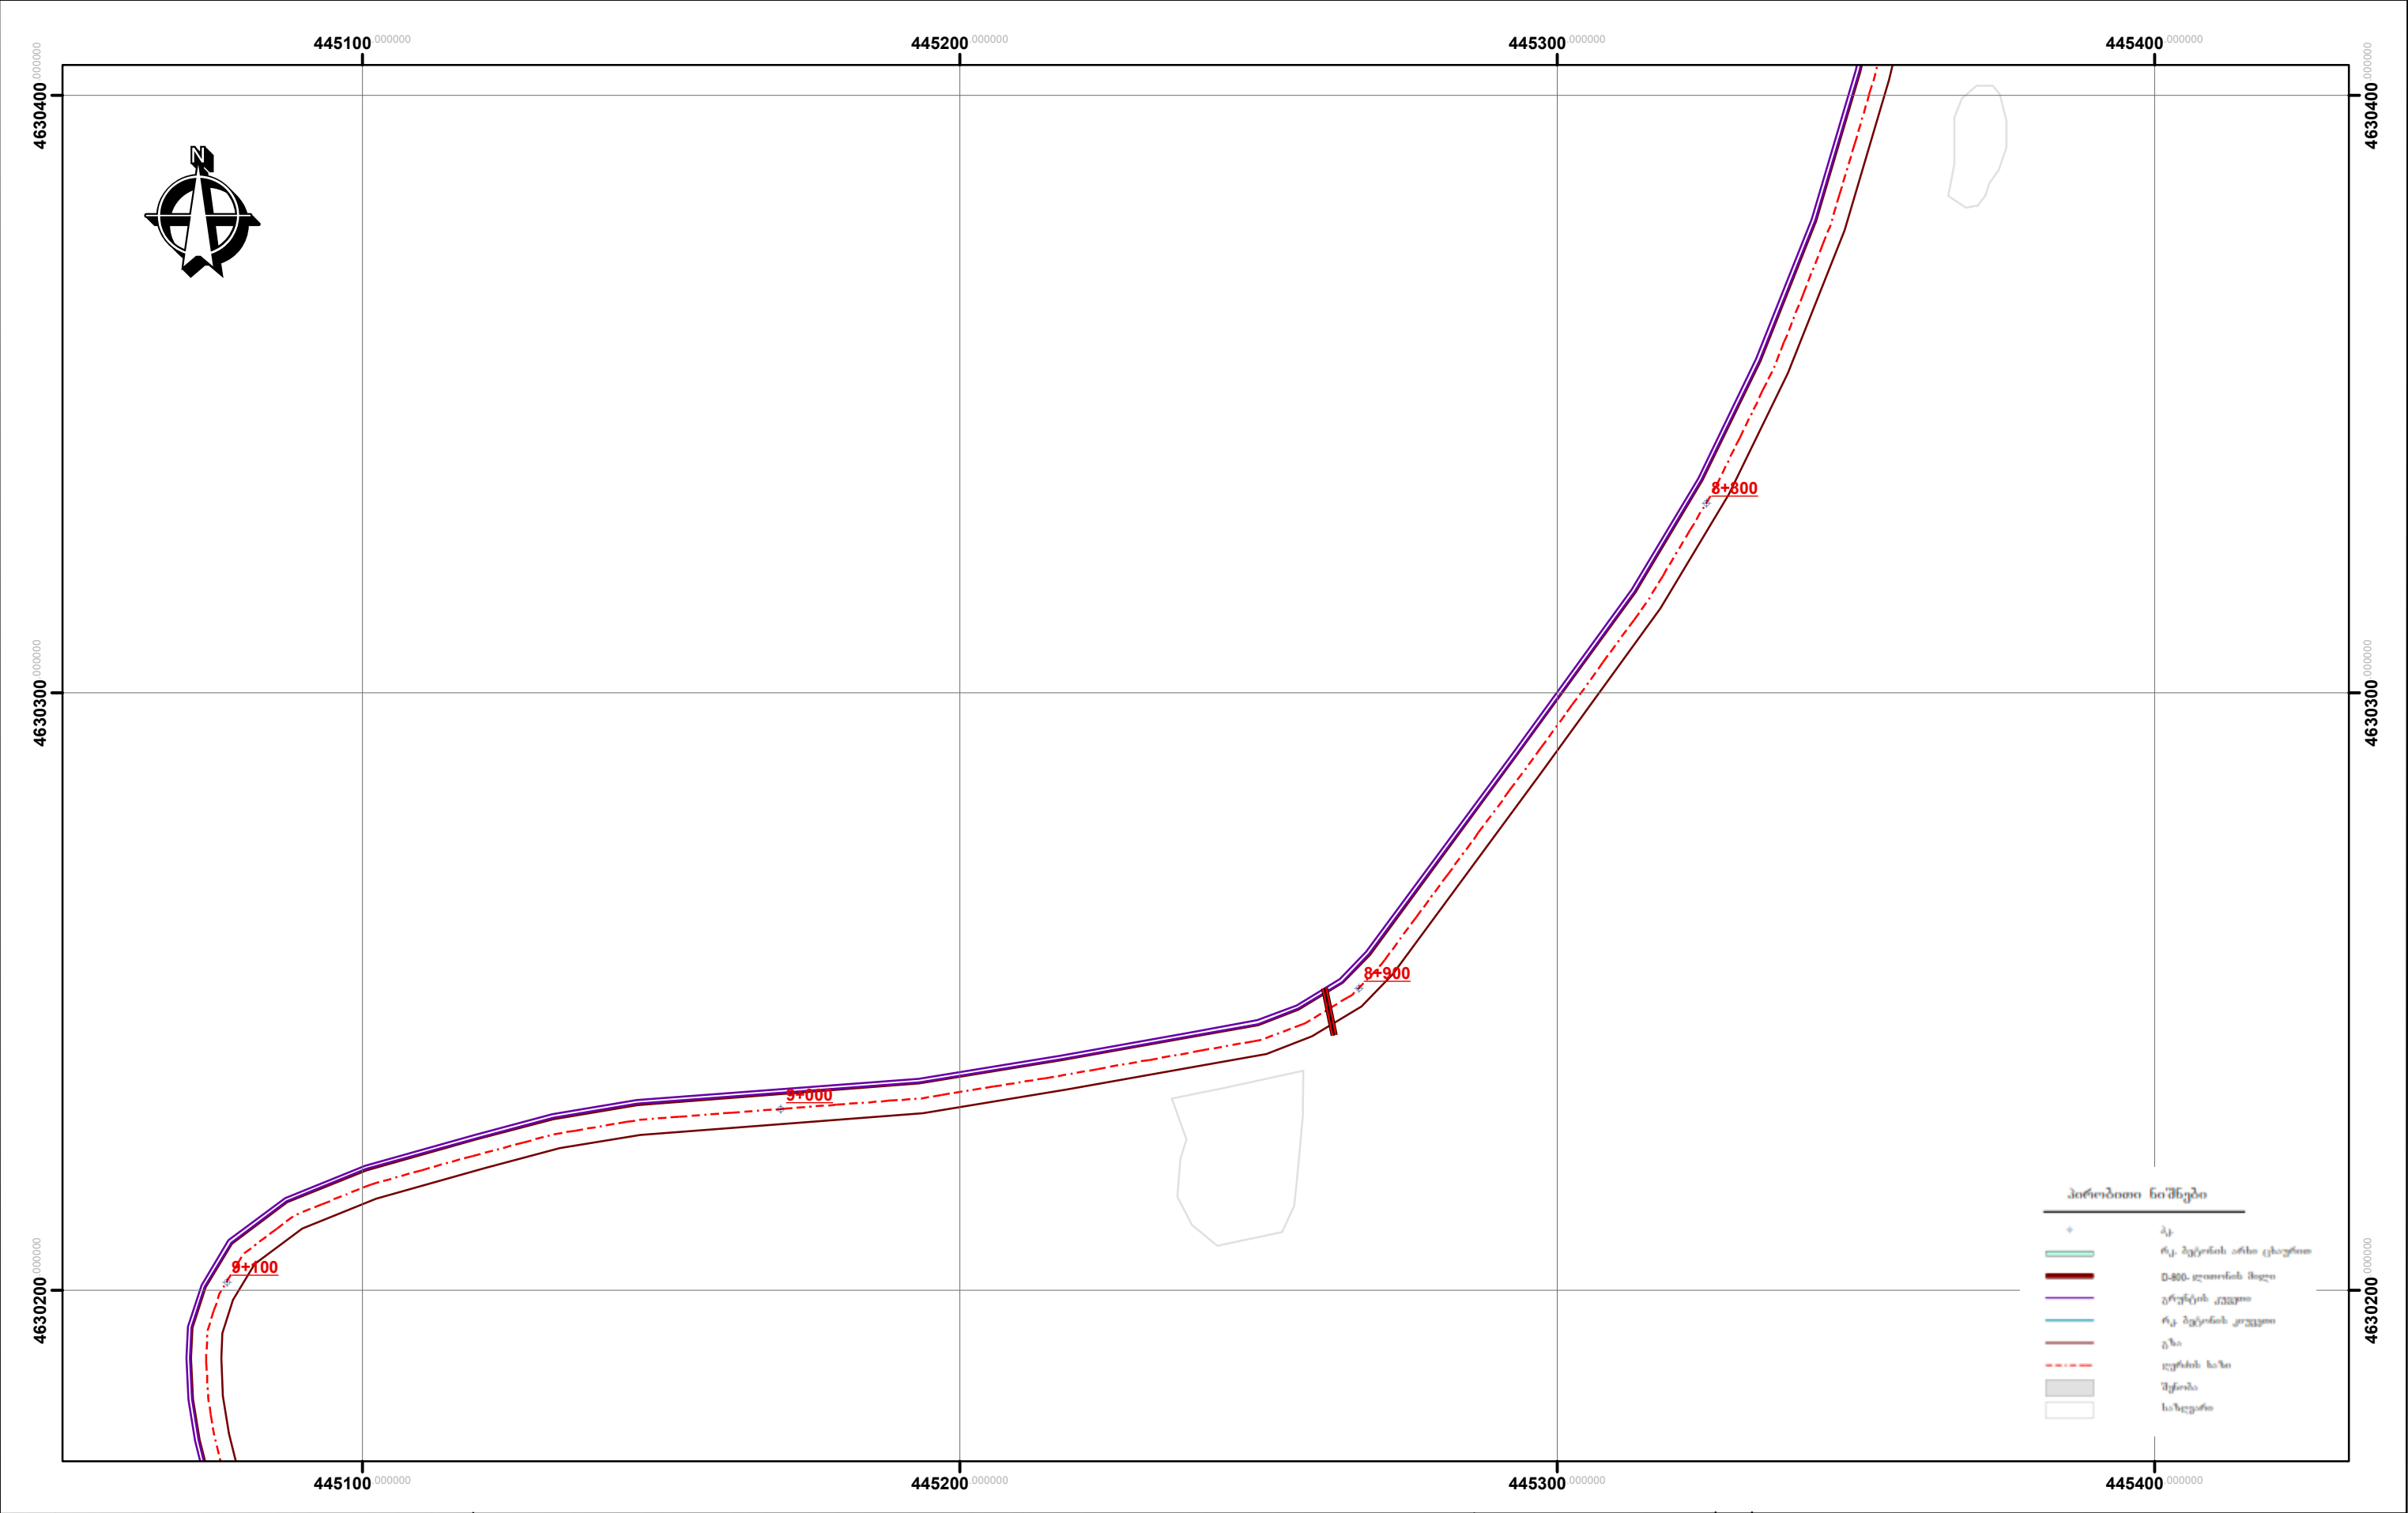


დამკვეთი CUSTOMER	კასპის მუნიციპალიტეტის გამგეობა	პროექტის დასახელება PROJECT NAME	კასპის მუნიციპალიტეტი სოფ. გოსტიბუ-ცხავერის დამაკავშირებელი გზის რეაბილიტაციის მუშა პროექტი	კონსულტანტი CONSULTANT	ი.მ ამირან ქოჩიაშვილი მის: ქ. ბაღდათი, თბილისის ქუჩა №16	დირექტორი MANAGER	.	დამტკიცებულია APPROVED		დასახელება TITLE	გენ-გეგმა	ნახაზის ორიგინალური ზომა A4(210X297) ORIGINAL DRAWING SIZE A4(210X297)	
						პრ. მენეჯერი PR. MANAGER						მასშტაბი / SCALE 1:50000	თარიღი / DATE 2015
						დააპროექტა DESIGNED						ნახაზი N DRAWING #	LS-024

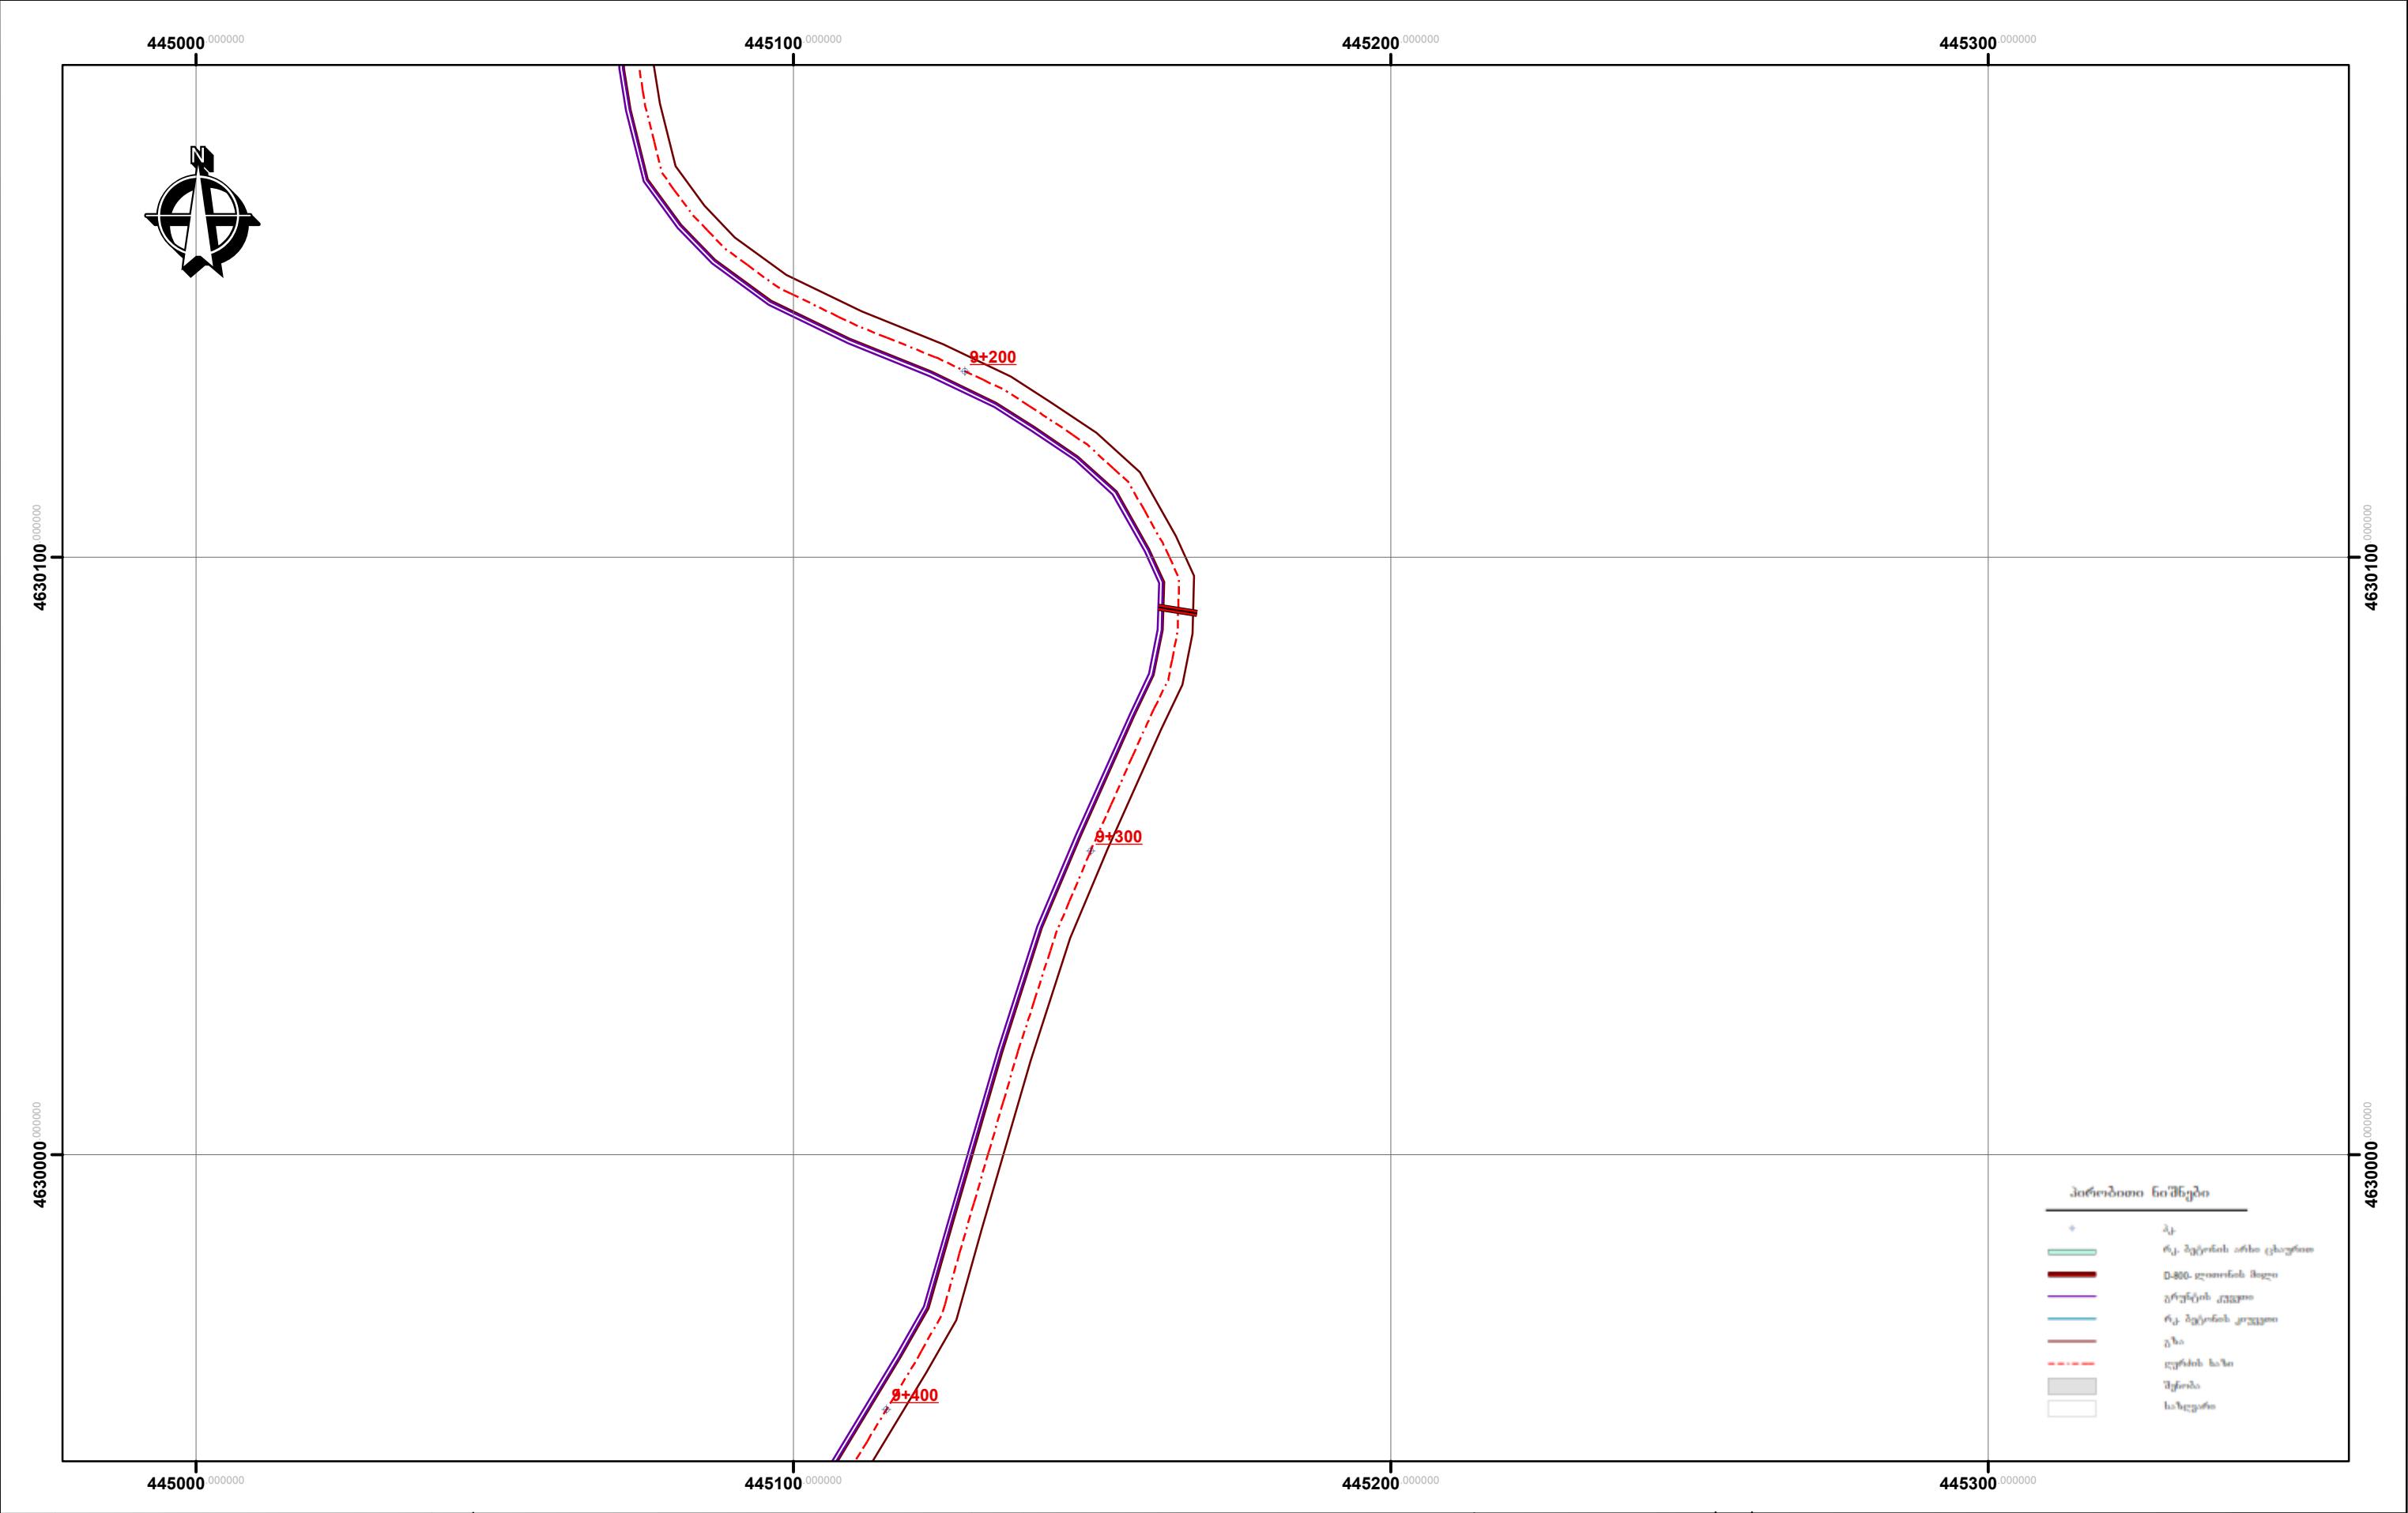


დამკვეთი CUSTOMER	კასპის მუნიციპალიტეტის გამგეობა	პროექტის დასახელება PROJECT NAME	კასპის მუნიციპალიტეტი სოფ. გოსტიბუ-ცხავერის დამაკავშირებელი გზის რეაბილიტაციის მუშა პროექტი	კონსულტანტი CONSULTANT	ი.მ ამირან ქოჩიაშვილი მის: ქ. ბაღდათი, თბილისის ქუჩა №16	დირექტორი MANAGER	.	დამტკიცებულია APPROVED		დასახელება TITLE	გენ-გეგმა	ნახაზის ორიგინალური ზომა: A4(210X297) ORIGINAL DRAWING SIZE A4(210X297)	
						პრ. მენეჯერი PR. MANAGER						მასშტაბი / SCALE 1:50000	თარიღი / DATE 2015
						დააპროექტა DESIGNED						ნახაზი N DRAWING #	LS-025

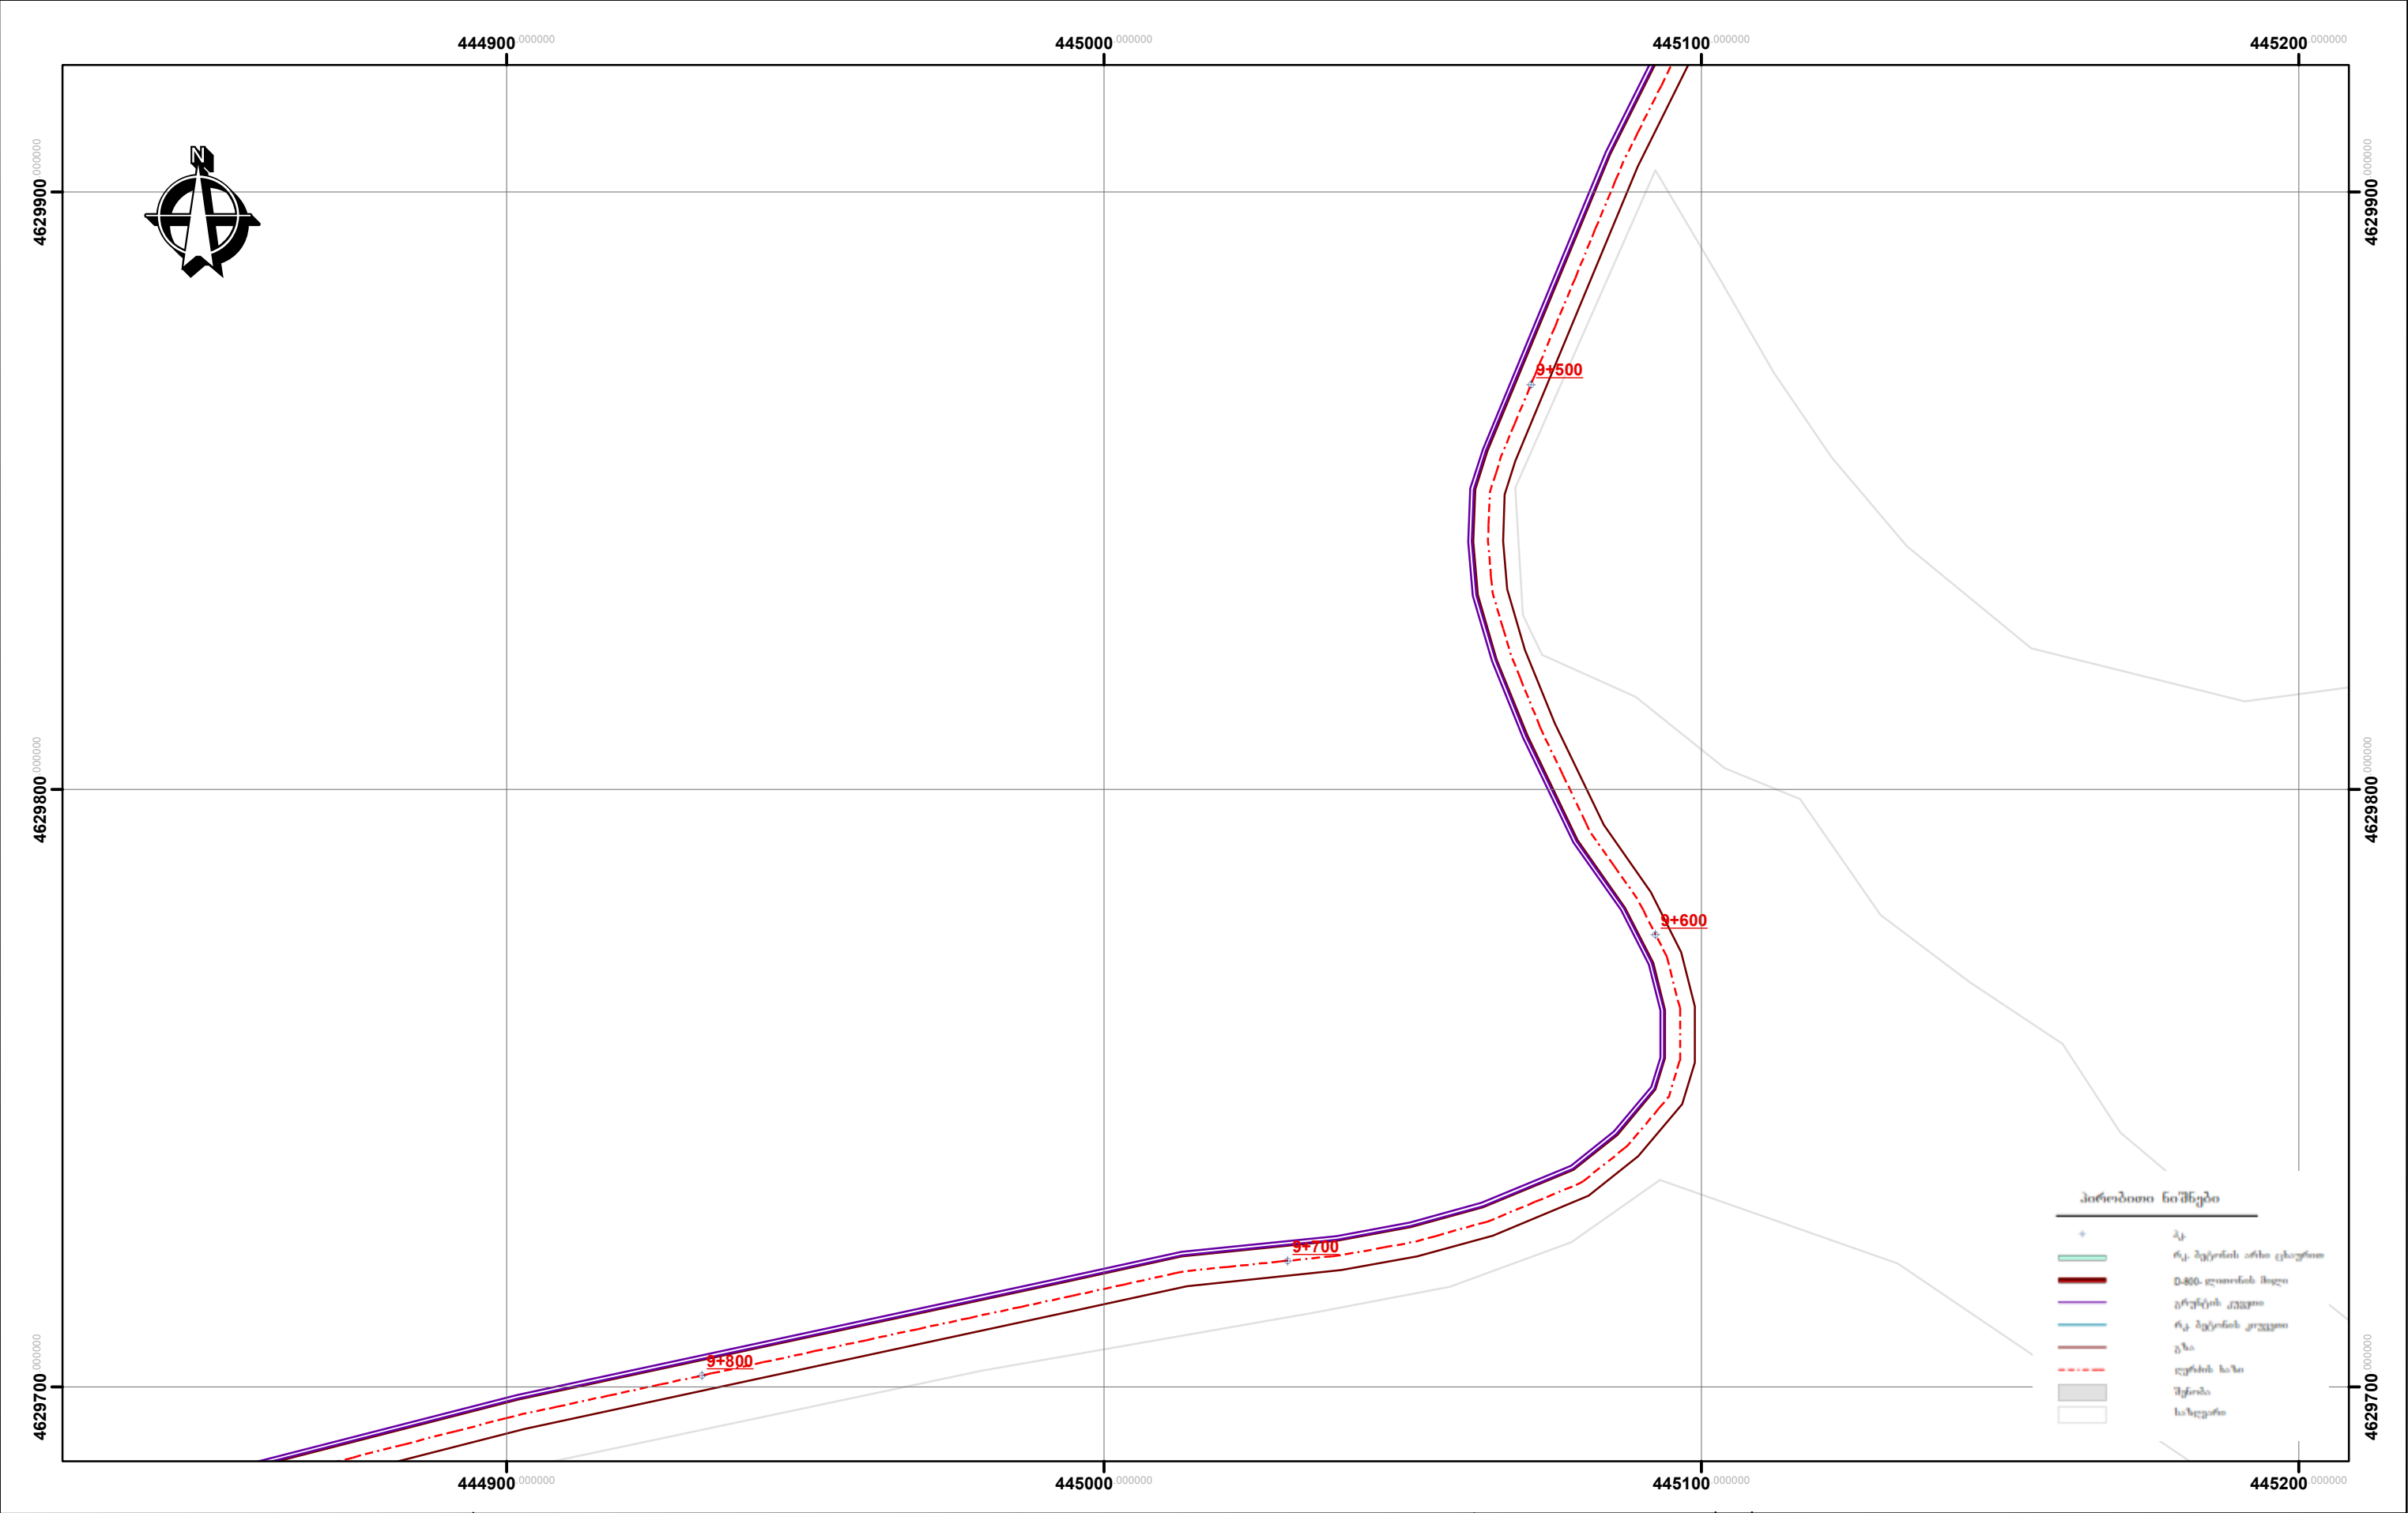


დამკვეთი CUSTOMER	კასპის მუნიციპალიტეტის გამგეობა	პროექტის დასახელება PROJECT NAME	კასპის მუნიციპალიტეტი სოფ. გოსტიბე-ცხავერის დამაკავშირებელი გზის რეაბილიტაციის მუშა პროექტი	კონსულტანტი CONSULTANT	O.M. ამირან ქოჩიაშვილი მის: ქ. ბაღდათი, თბილისის ქუჩა №16	დირექტორი MANAGER	.	დამტკიცებულია APPROVED		დასახელება TITLE	გენ-გეგმა	ნახაზის ორიგინალური ზომა A4(210X297) ORIGINAL DRAWING SIZE A4(210X297)	
						პრ. მენეჯერი PR. MANAGER						მასშტაბი / SCALE 1:50000	თარიღი / DATE 2015
						დააპროექტა DESIGNED						ნახაზი N DRAWING #	LS-026

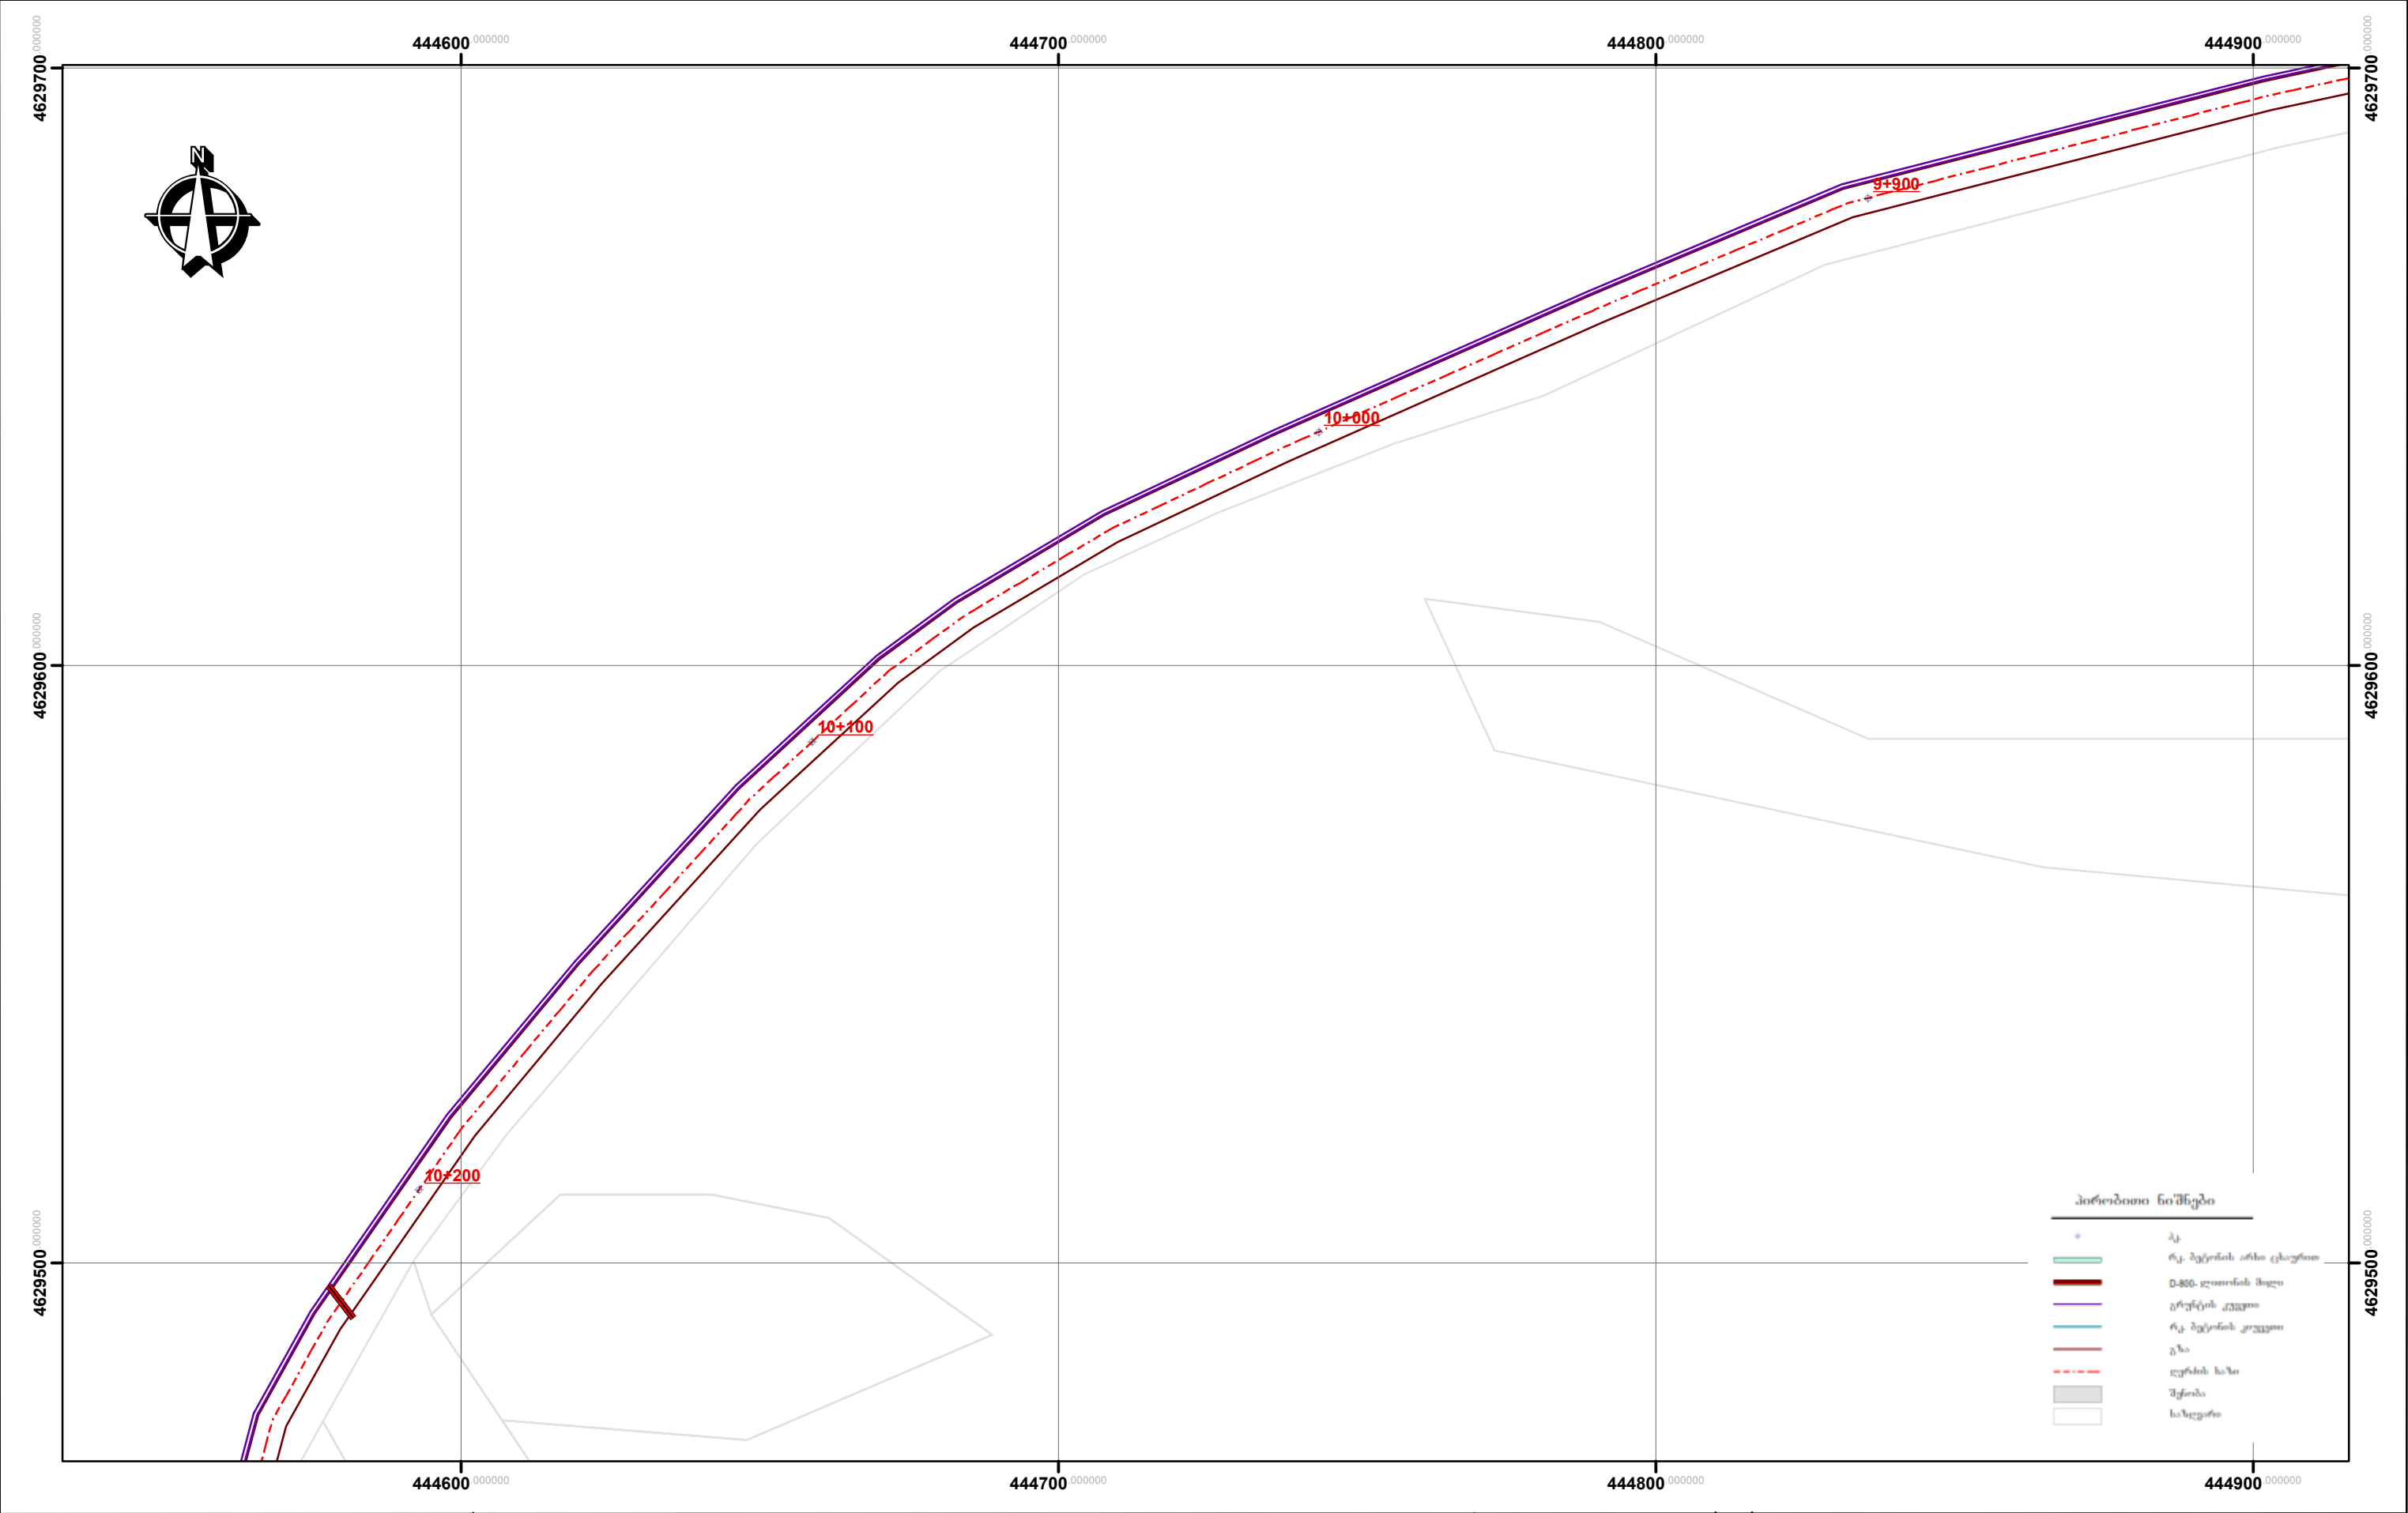


დამკვეთი CUSTOMER	კასპის მუნიციპალიტეტის გამგეობა	პროექტის დასახელება PROJECT NAME	კასპის მუნიციპალიტეტი სოფ. გოსტიბუ-ცხავერის დამაკავშირებელი გზის რეაბილიტაციის მუშა პროექტი	კონსულტანტი CONSULTANT	ი.მ ამირან ქოჩიაშვილი მის: ქ. ბაღდათი, თბილისის ქუჩა №16	დირექტორი MANAGER	.	დამტკიცებულია APPROVED		დასახელება TITLE	გენ-გეგმა	ნახაზის ორიგინალური ზომა: ა4(210X297) ORIGINAL DRAWING SIZE A4(210X297)	
						პრ. მენეჯერი PR. MANAGER						მასშტაბი / SCALE 1:50000	თარიღი / DATE 2015
						დააპროექტა DESIGNED						ნახაზი N DRAWING #	LS-027

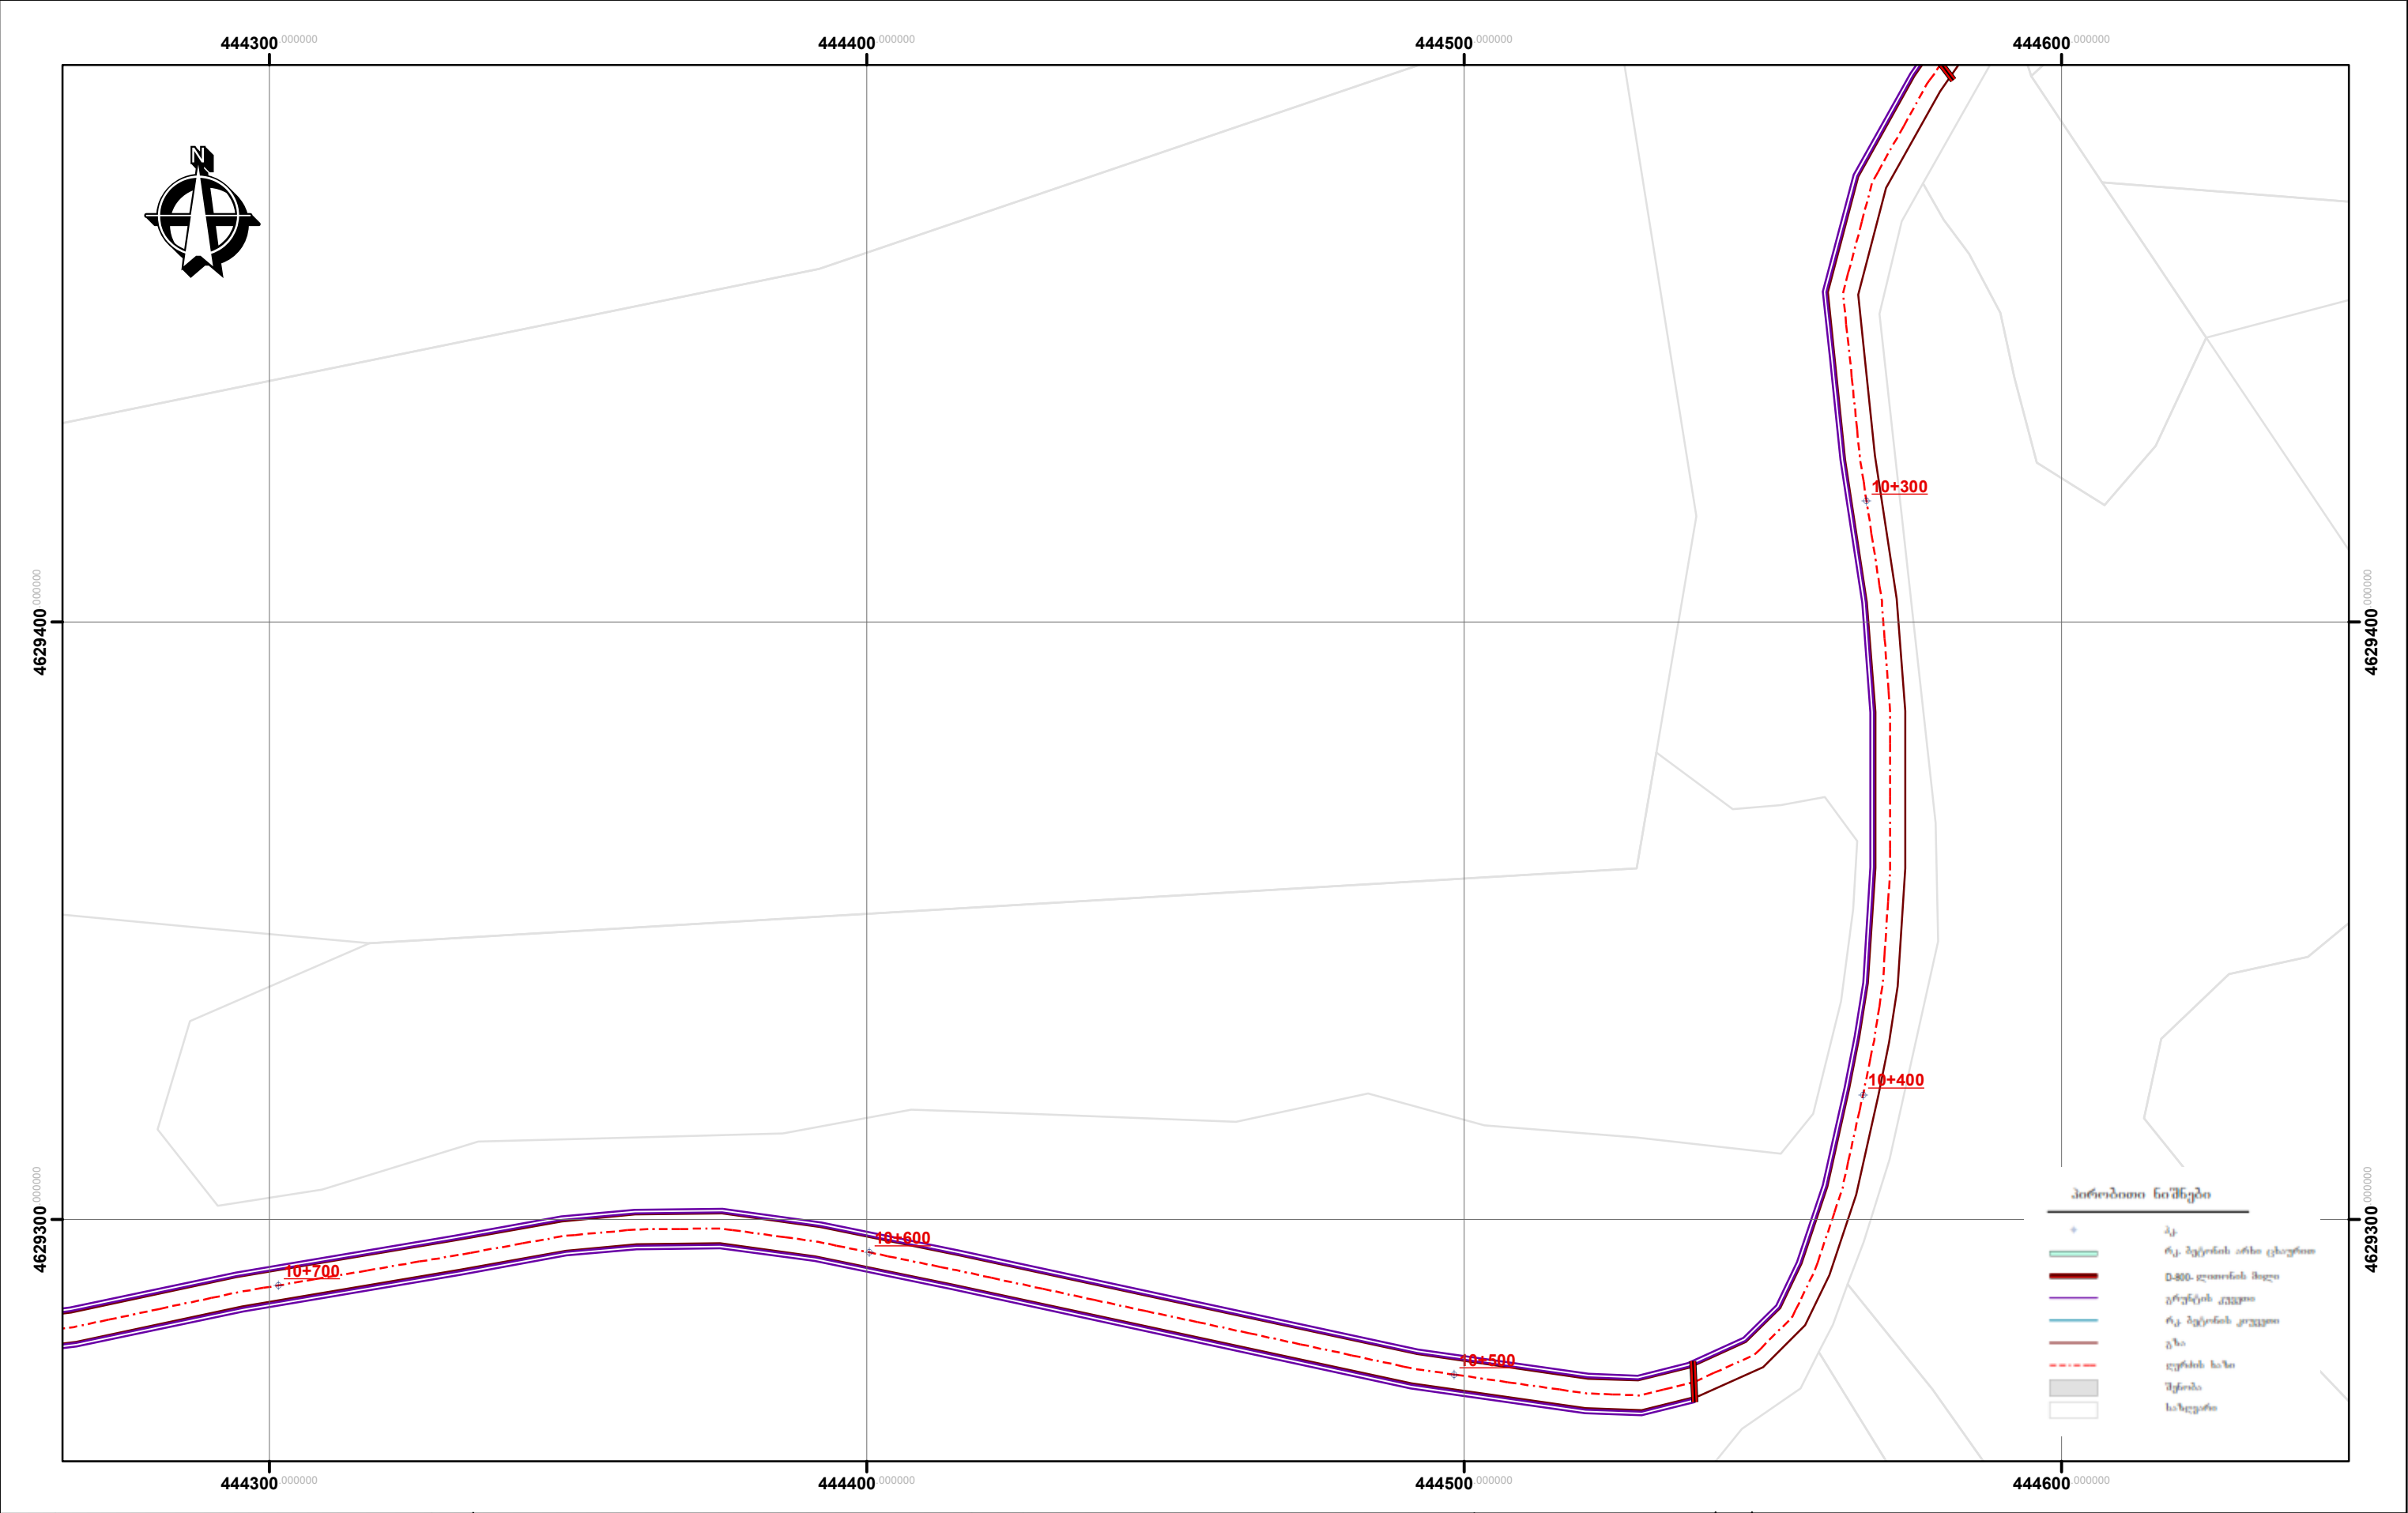


დამკვეთი CUSTOMER	კასპის მუნიციპალიტეტის გამგეობა	პროექტის დასახელება PROJECT NAME	კასპის მუნიციპალიტეტი სოფ. გოსტიბე-ცხავერის დამაკავშირებელი გზის რეაბილიტაციის მუშა პროექტი	კონსულტანტი CONSULTANT	ი.მ ამირან ქოჩიაშვილი მის: ქ. ბაღდათი, თბილისის ქუჩა №16	დირექტორი MANAGER	.	დამტკიცებულია APPROVED		დასახელება TITLE	გენ-გეგმა	ნახაზის ორიგინალური ზომა: A4(210X297) ORIGINAL DRAWING SIZE A4(210X297)	
						პრ. მენეჯერი PR. MANAGER						მასშტაბი / SCALE 1:50000	თარიღი / DATE 2015
						დააპროექტა DESIGNED						ნახაზი N DRAWING #	LS-028

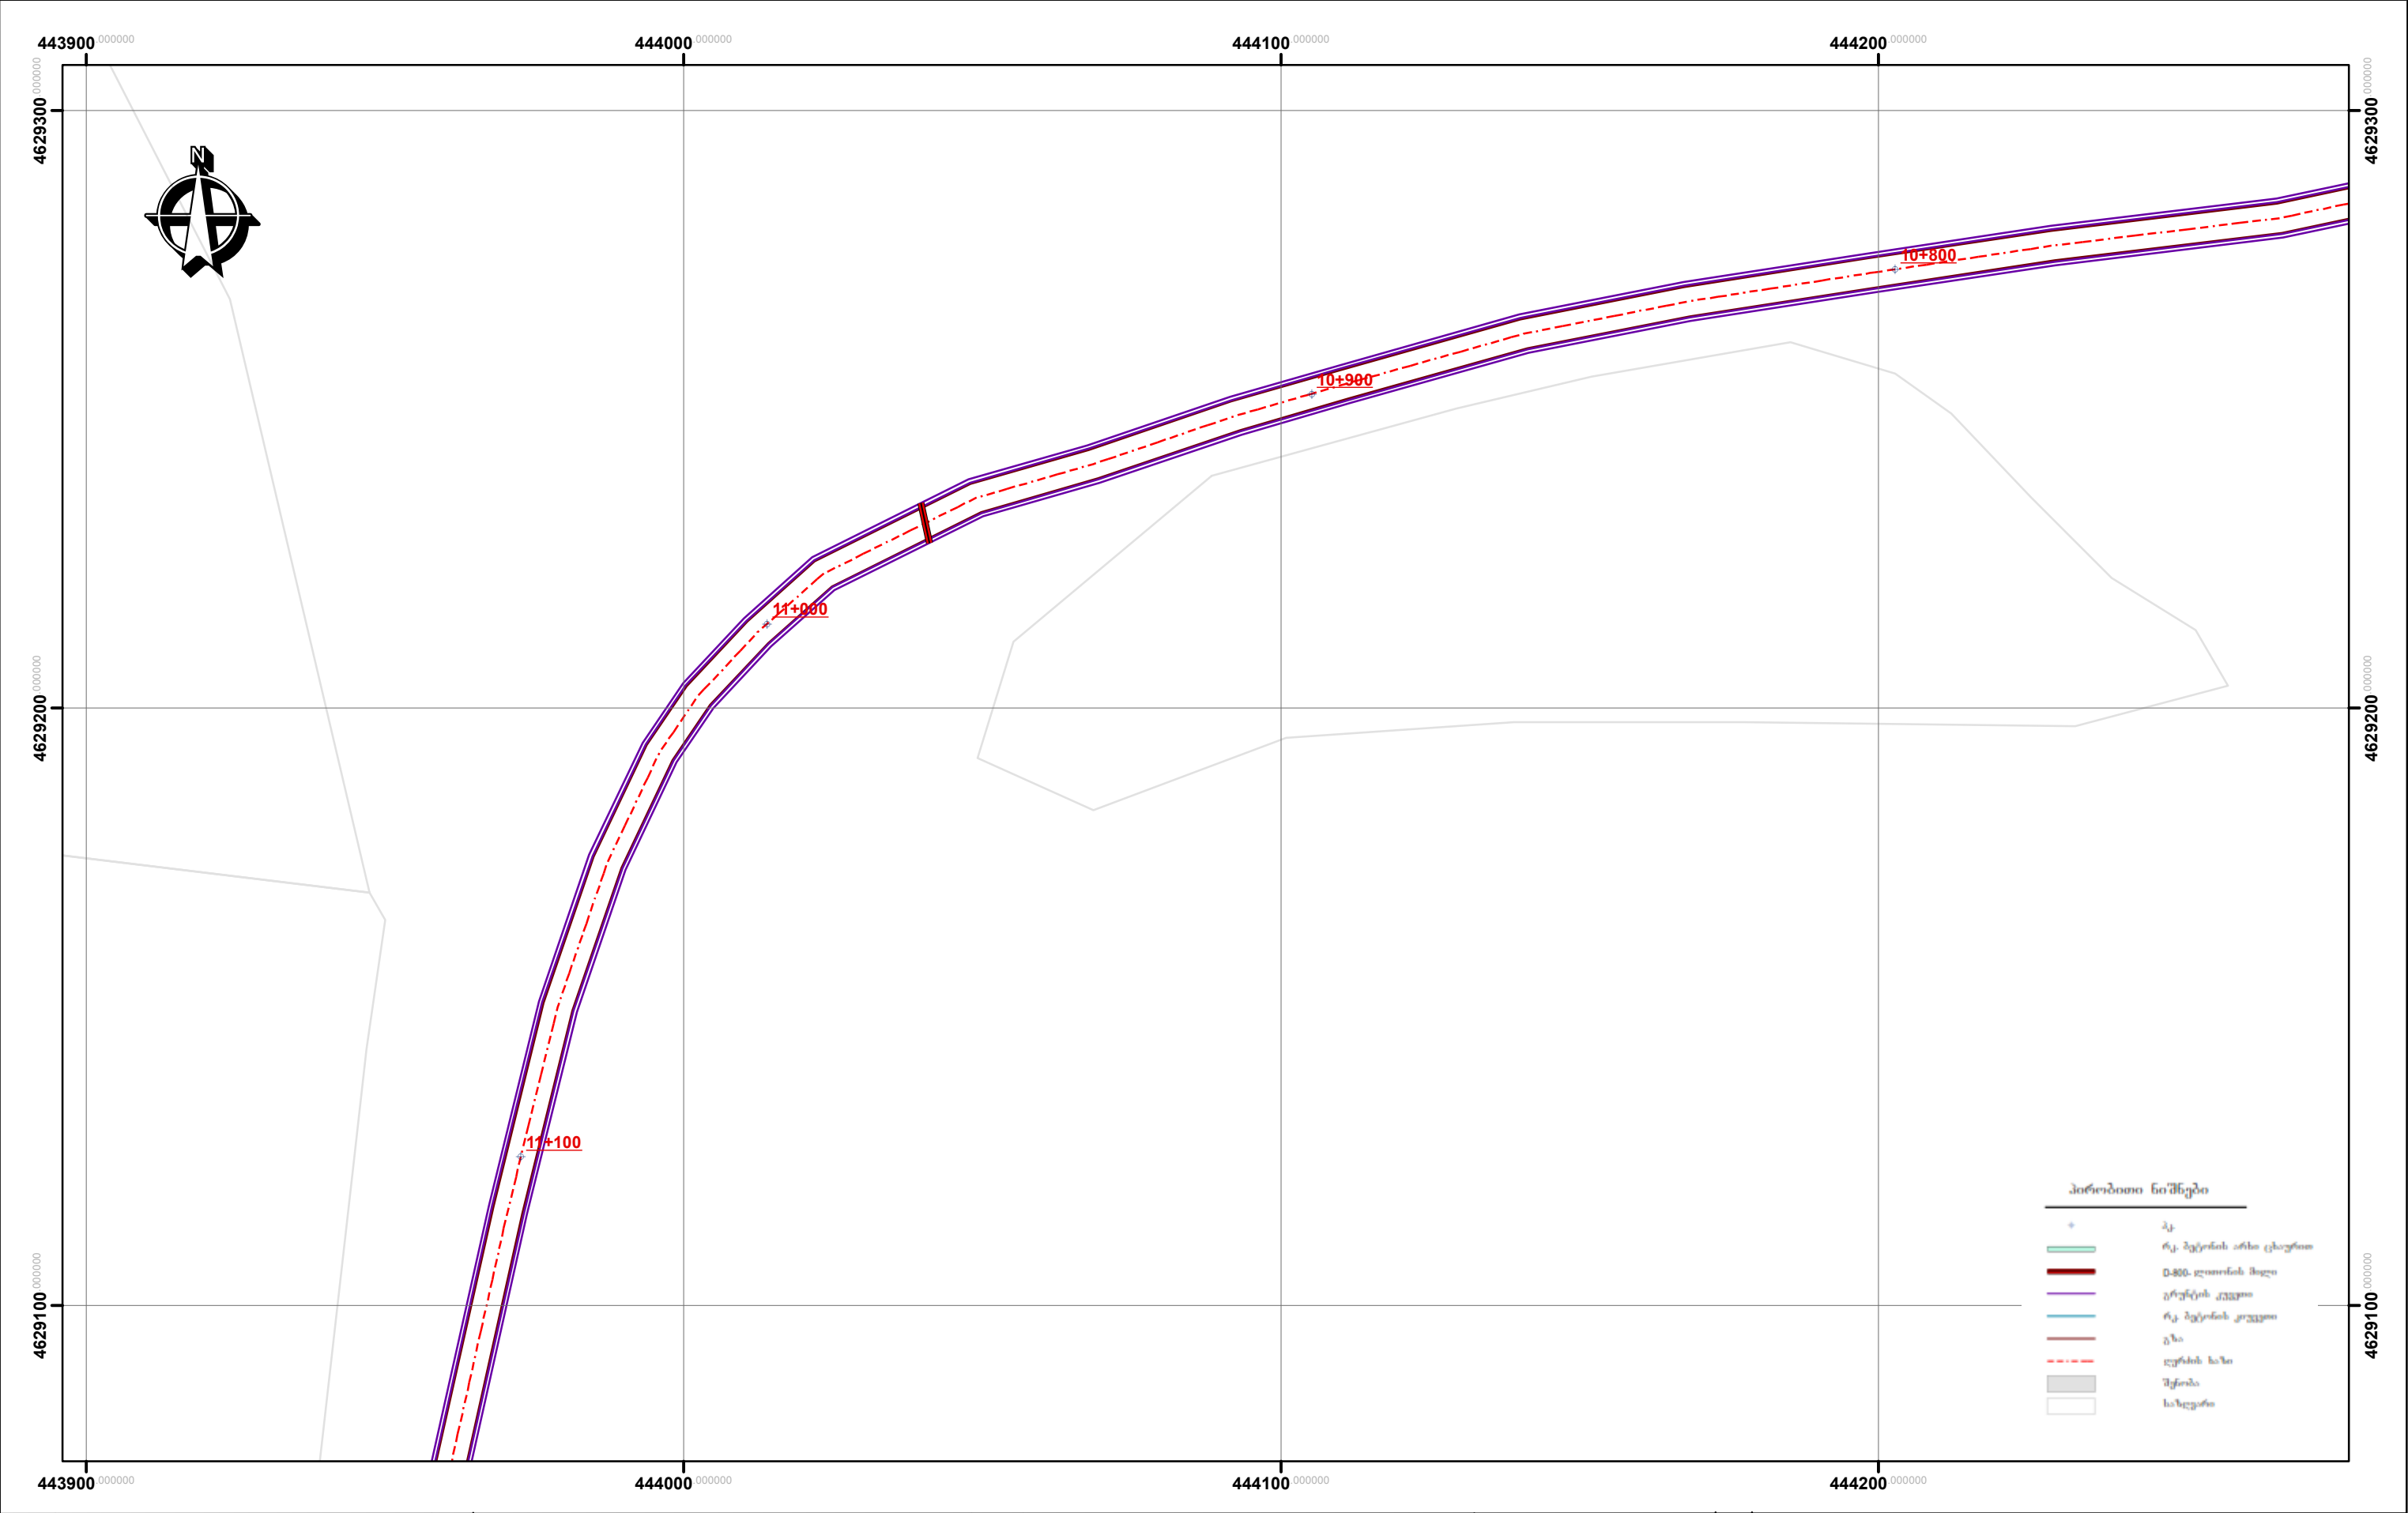


დამკვეთი CUSTOMER	კასპის მუნიციპალიტეტის გამგეობა	პროექტის დასახელება PROJECT NAME	კასპის მუნიციპალიტეტი სოფ. გოსტიბუ-ცხავერის დამაკავშირებელი გზის რეაბილიტაციის მუშა პროექტი	კონსულტანტი CONSULTANT	ი.მ. ამირან ქოჩიაშვილი მის: ქ. ბაღდათი, თბილისის ქუჩა №16	დირექტორი MANAGER	.	დამტკიცებულია APPROVED		დასახელება TITLE	გენ-გეგმა	ნახაზის ორიგინალური ზომა: A4(210X297) ORIGINAL DRAWING SIZE A4(210X297)	
						პრ. მენეჯერი PR. MANAGER						მასშტაბი / SCALE 1:50000	თარიღი / DATE 2015
						დააპროექტა DESIGNED						ნახაზი N DRAWING #	LS-029

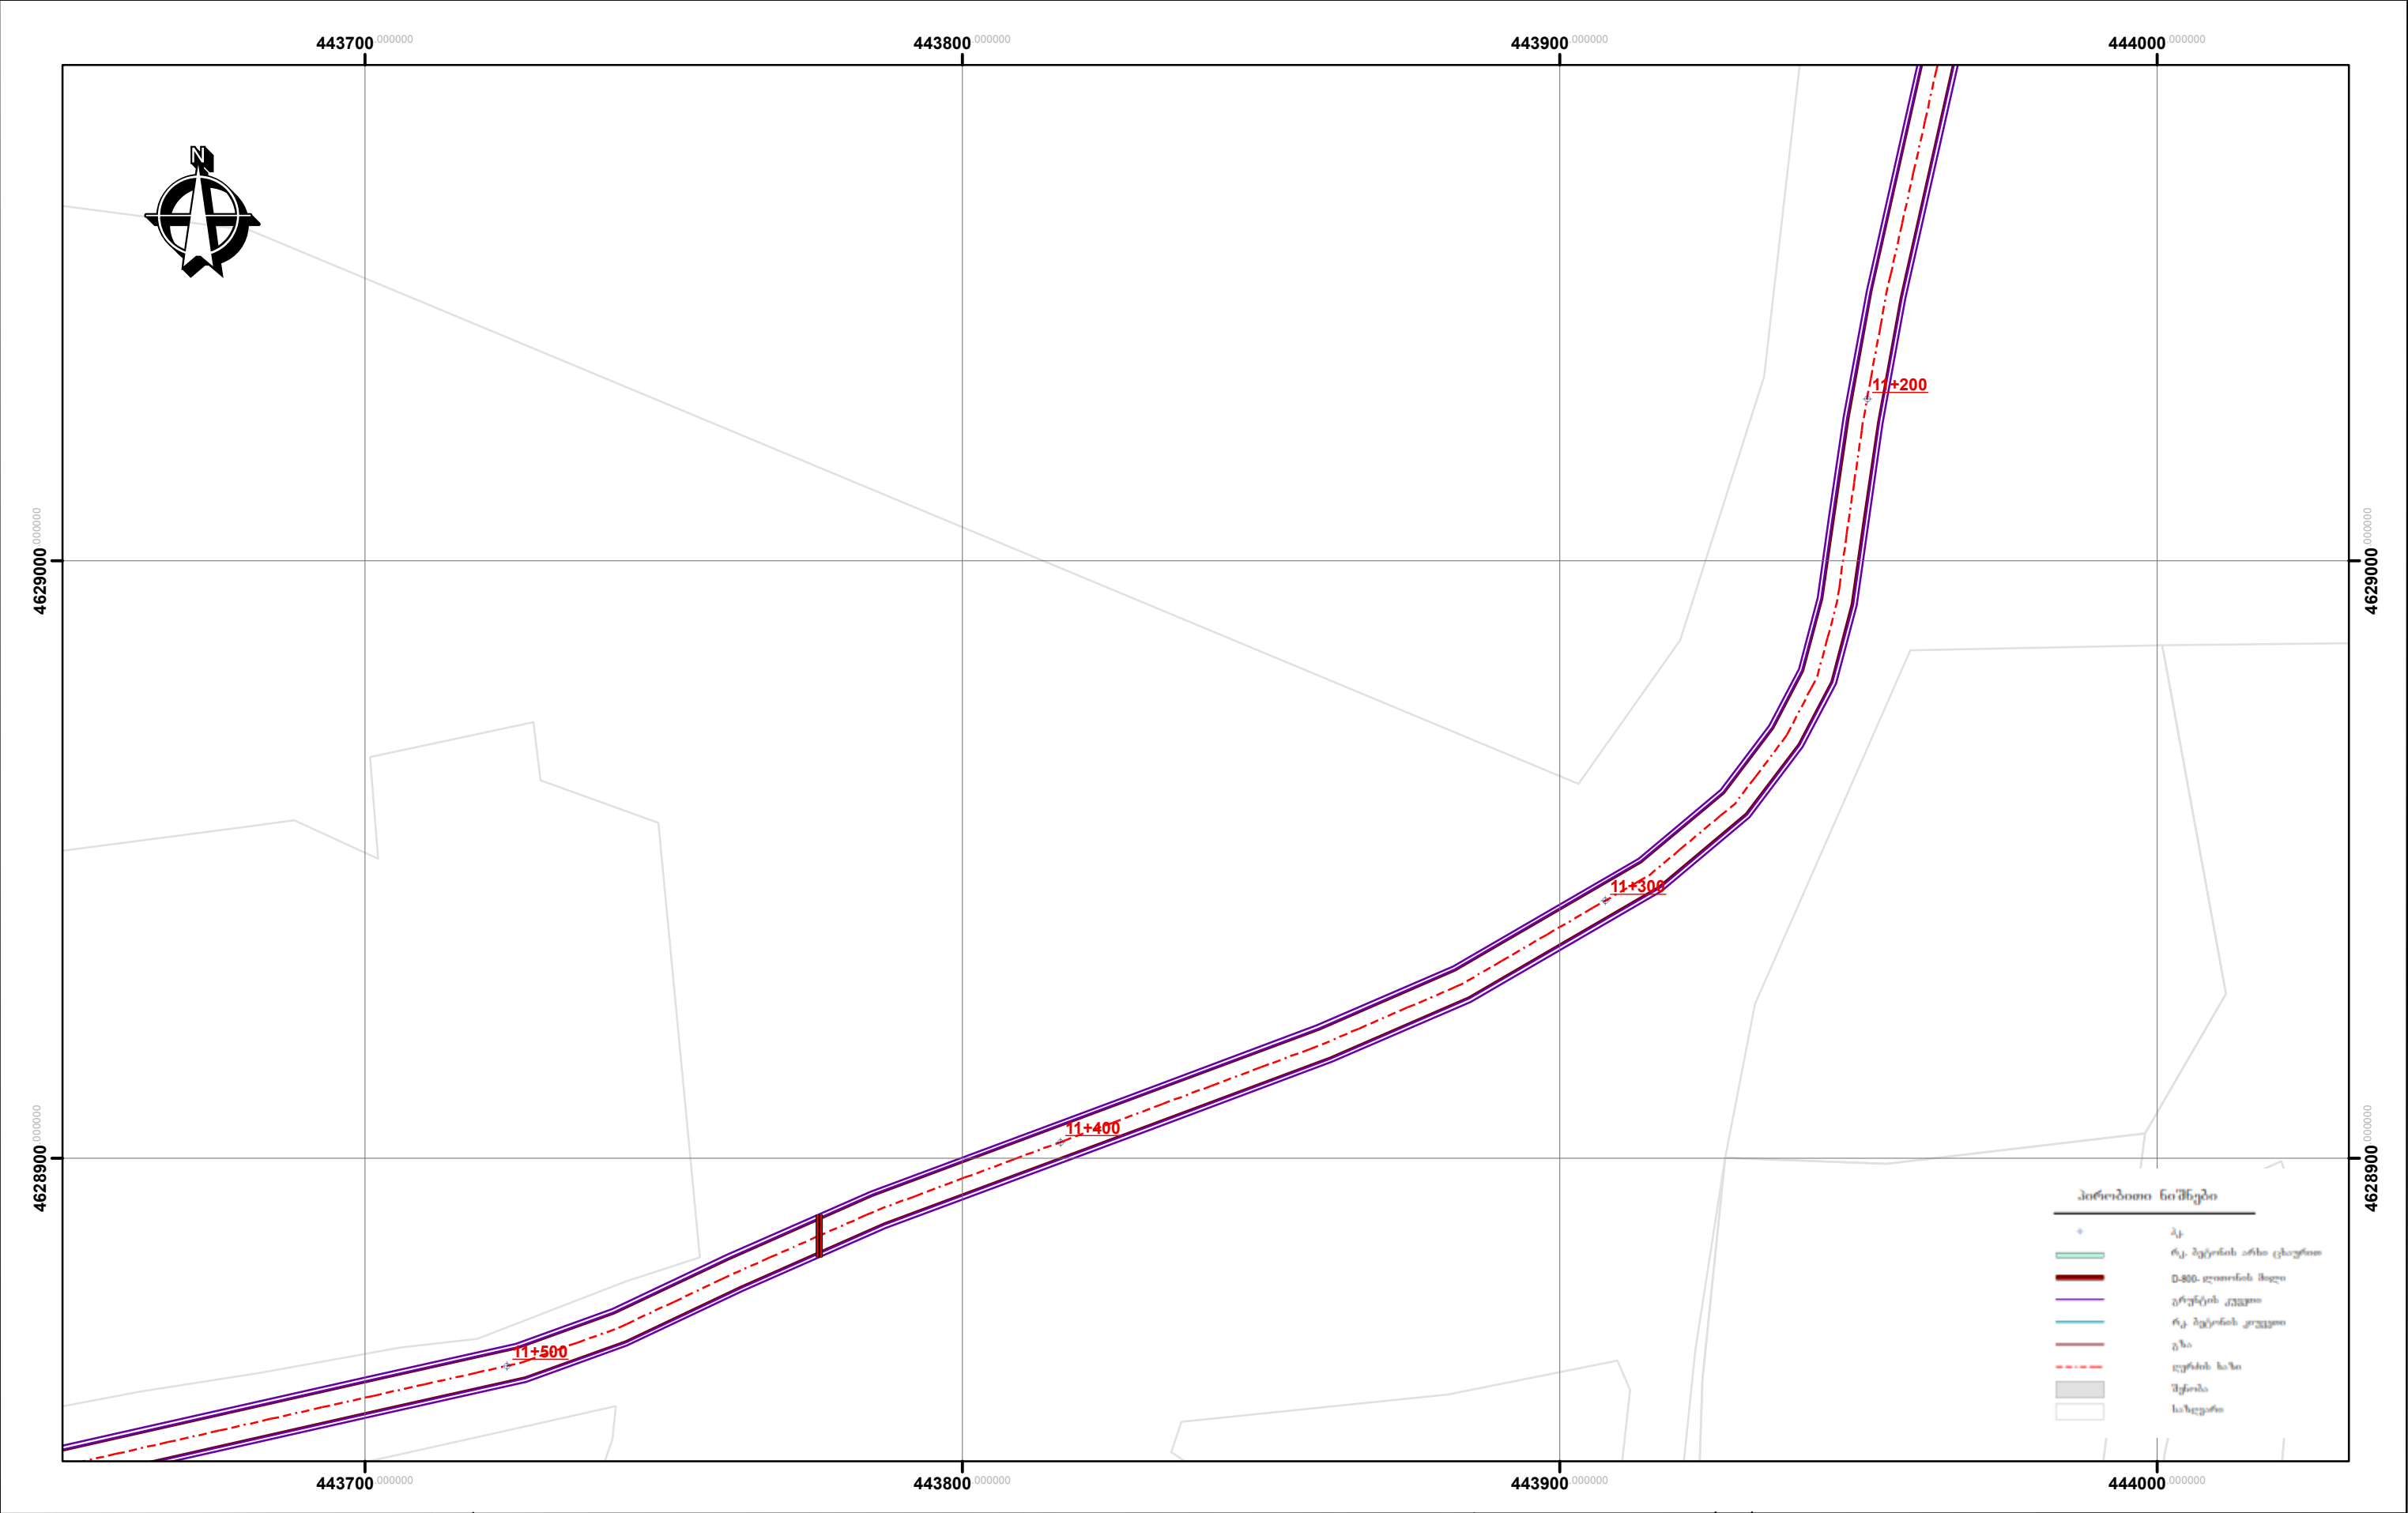


დამკვეთი CUSTOMER	კასპის მუნიციპალიტეტის გამგეობა	პროექტის დასახელება PROJECT NAME	კასპის მუნიციპალიტეტი სოფ. გოსტიბუ-ცხავერის დამაკავშირებელი გზის რეაბილიტაციის მუშა პროექტი	კონსულტანტი CONSULTANT	ი.მ ამირან ქოჩიაშვილი მის: ქ. ბაღდათი, თბილისის ქუჩა №16	დირექტორი MANAGER	.	დამტკიცებულია APPROVED		დასახელება TITLE	გენ-გეგმა	ნახაზის ორიგინალური ზომა ა4(210X297) ORIGINAL DRAWING SIZE A4(210X297)	
						პრ. მენეჯერი PR. MANAGER						მასშტაბი / SCALE 1:50000	თარიღი / DATE 2015
						დააპროექტა DESIGNED						ნახაზი N DRAWING #	LS-030

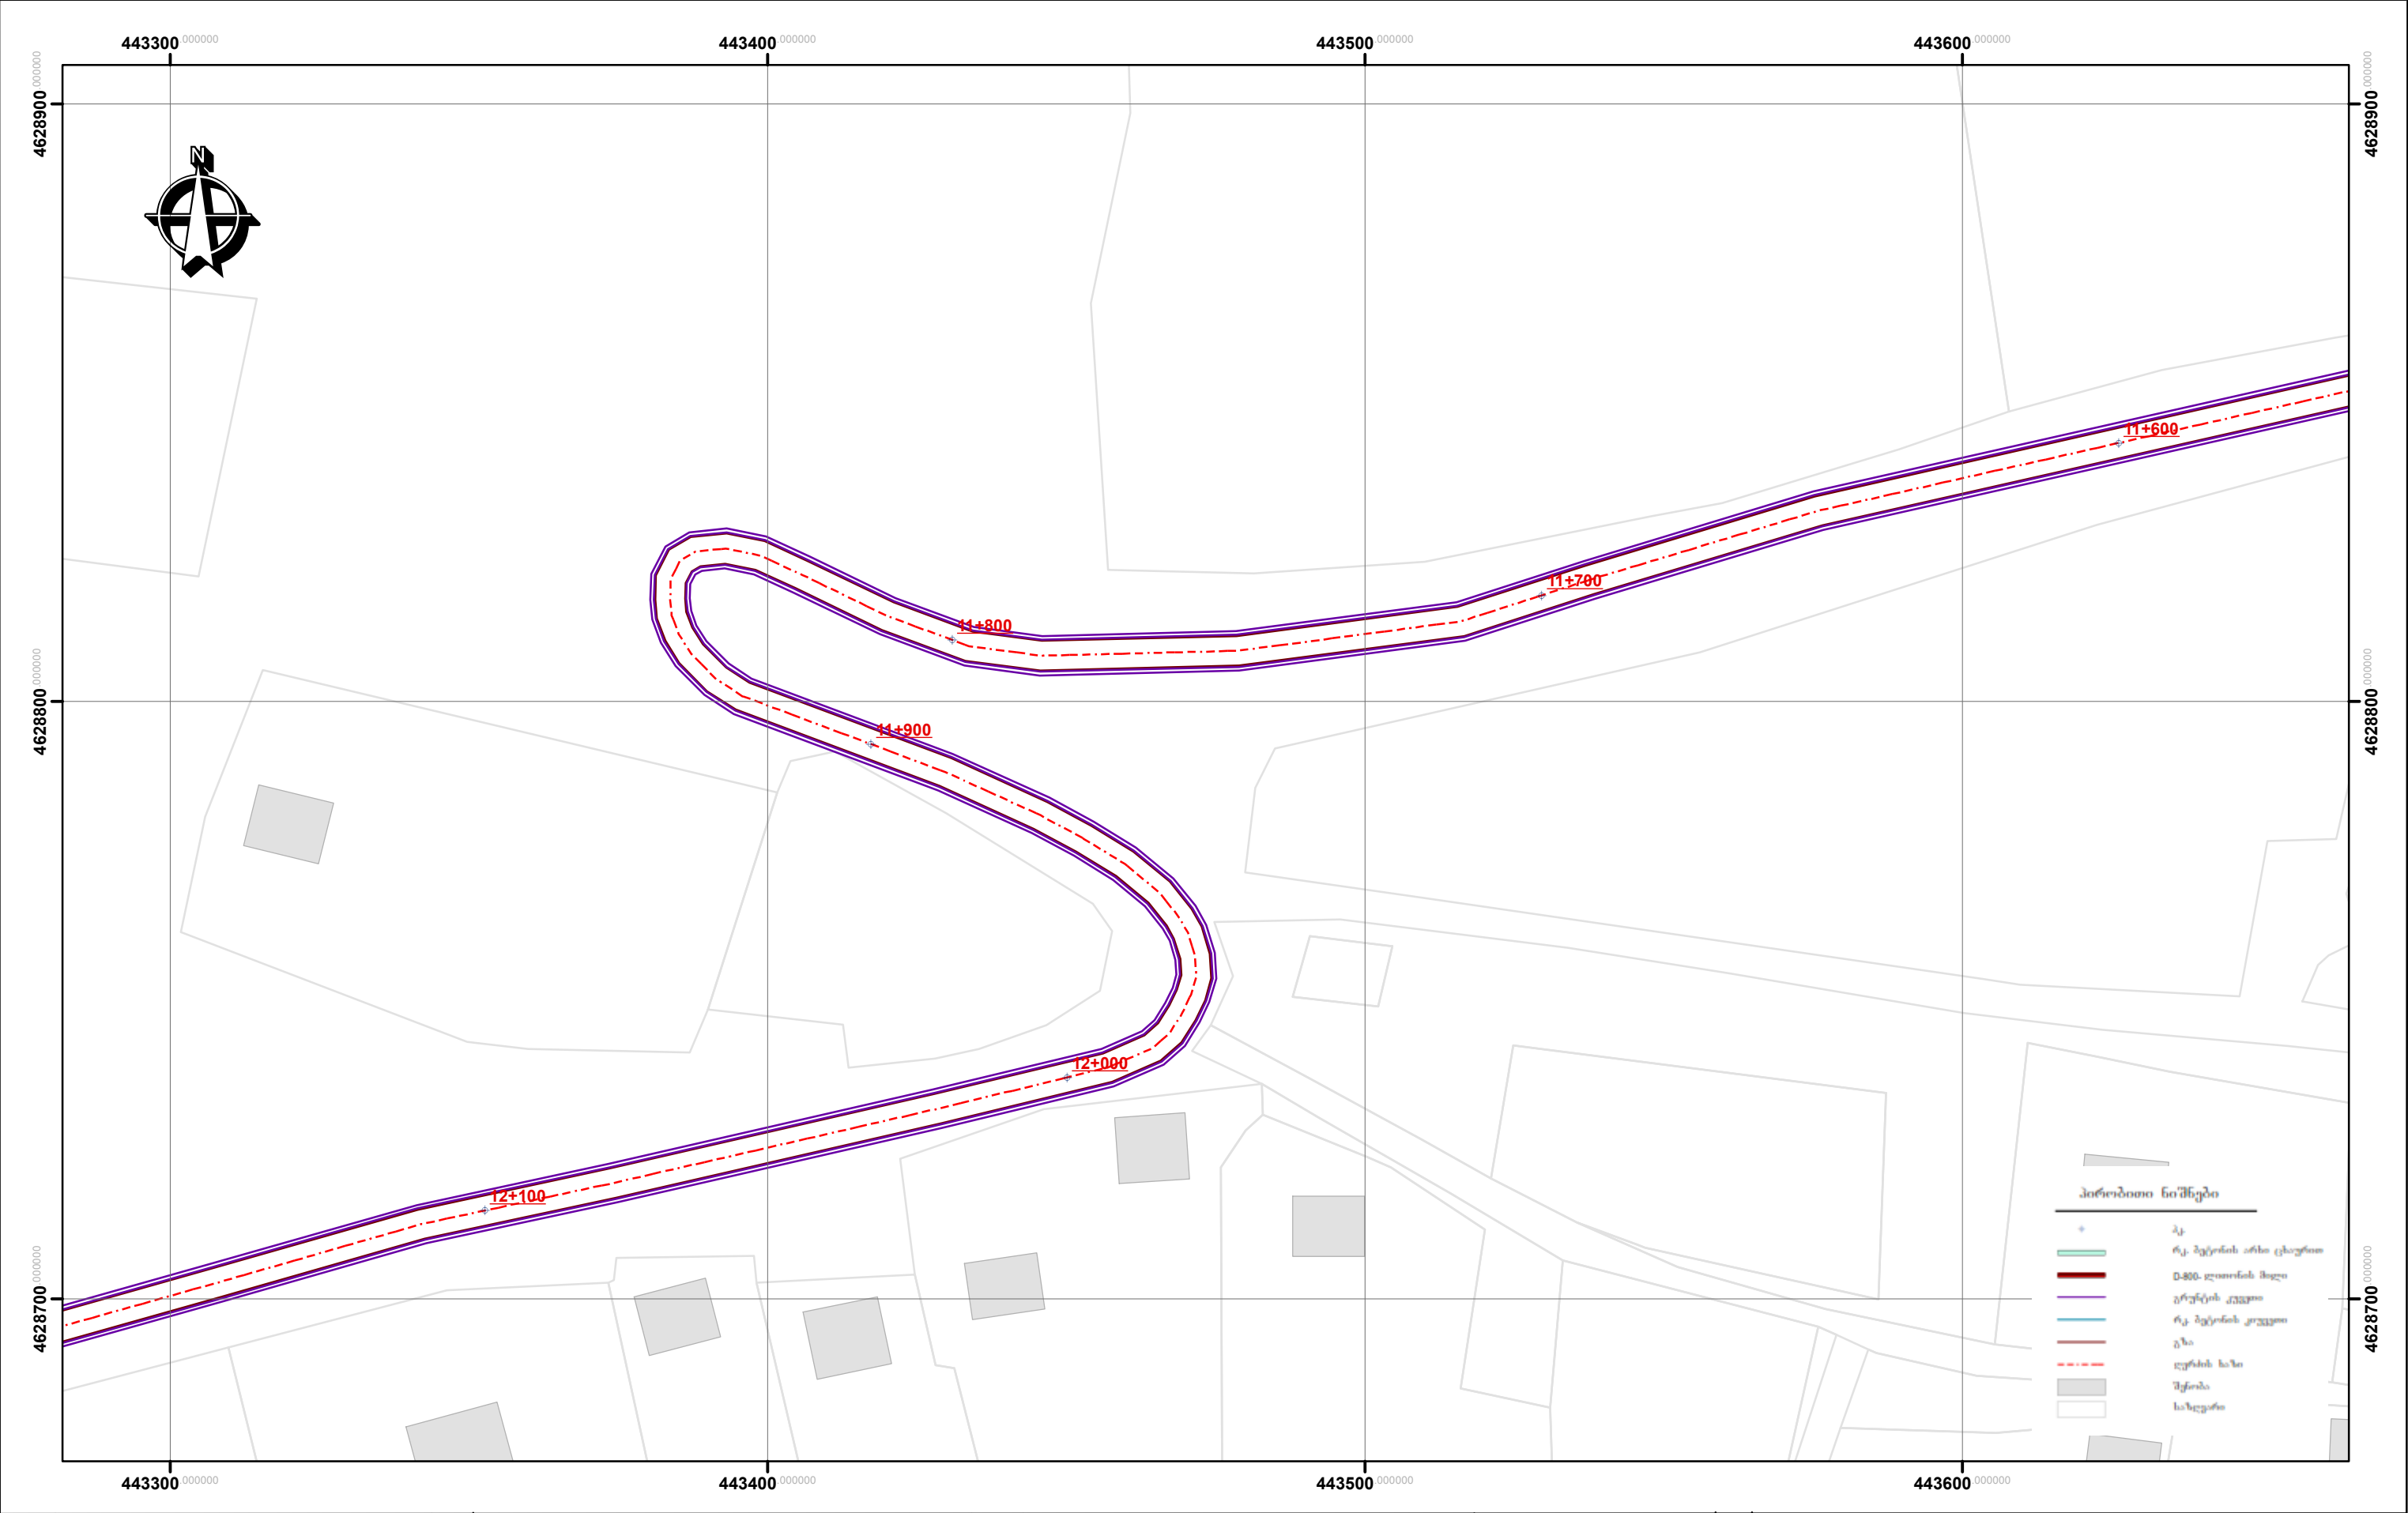


დამკვეთი CUSTOMER	კასპის მუნიციპალიტეტის გამგეობა	პროექტის დასახელება PROJECT NAME	კასპის მუნიციპალიტეტი სოფ. გოსტიბუ-ცხავერის დამაკავშირებელი გზის რეაბილიტაციის მუშა პროექტი	კონსულტანტი CONSULTANT	O.M. აბიძაძე ქონიკაშვილი მის: ქ. ბაღდათი, თბილისის ქუჩა №16	დირექტორი MANAGER	.	დამტკიცებულია APPROVED		დასახელება TITLE	გენ-გეგმა	ნახაზის ორიგინალური ზომა: A4(210X297) ORIGINAL DRAWING SIZE A4(210X297)	
						პრ. მენეჯერი PR. MANAGER						მასშტაბი / SCALE 1:50000	თარიღი / DATE 2015
						დააპროექტა DESIGNED						ნახაზი N DRAWING #	LS-031

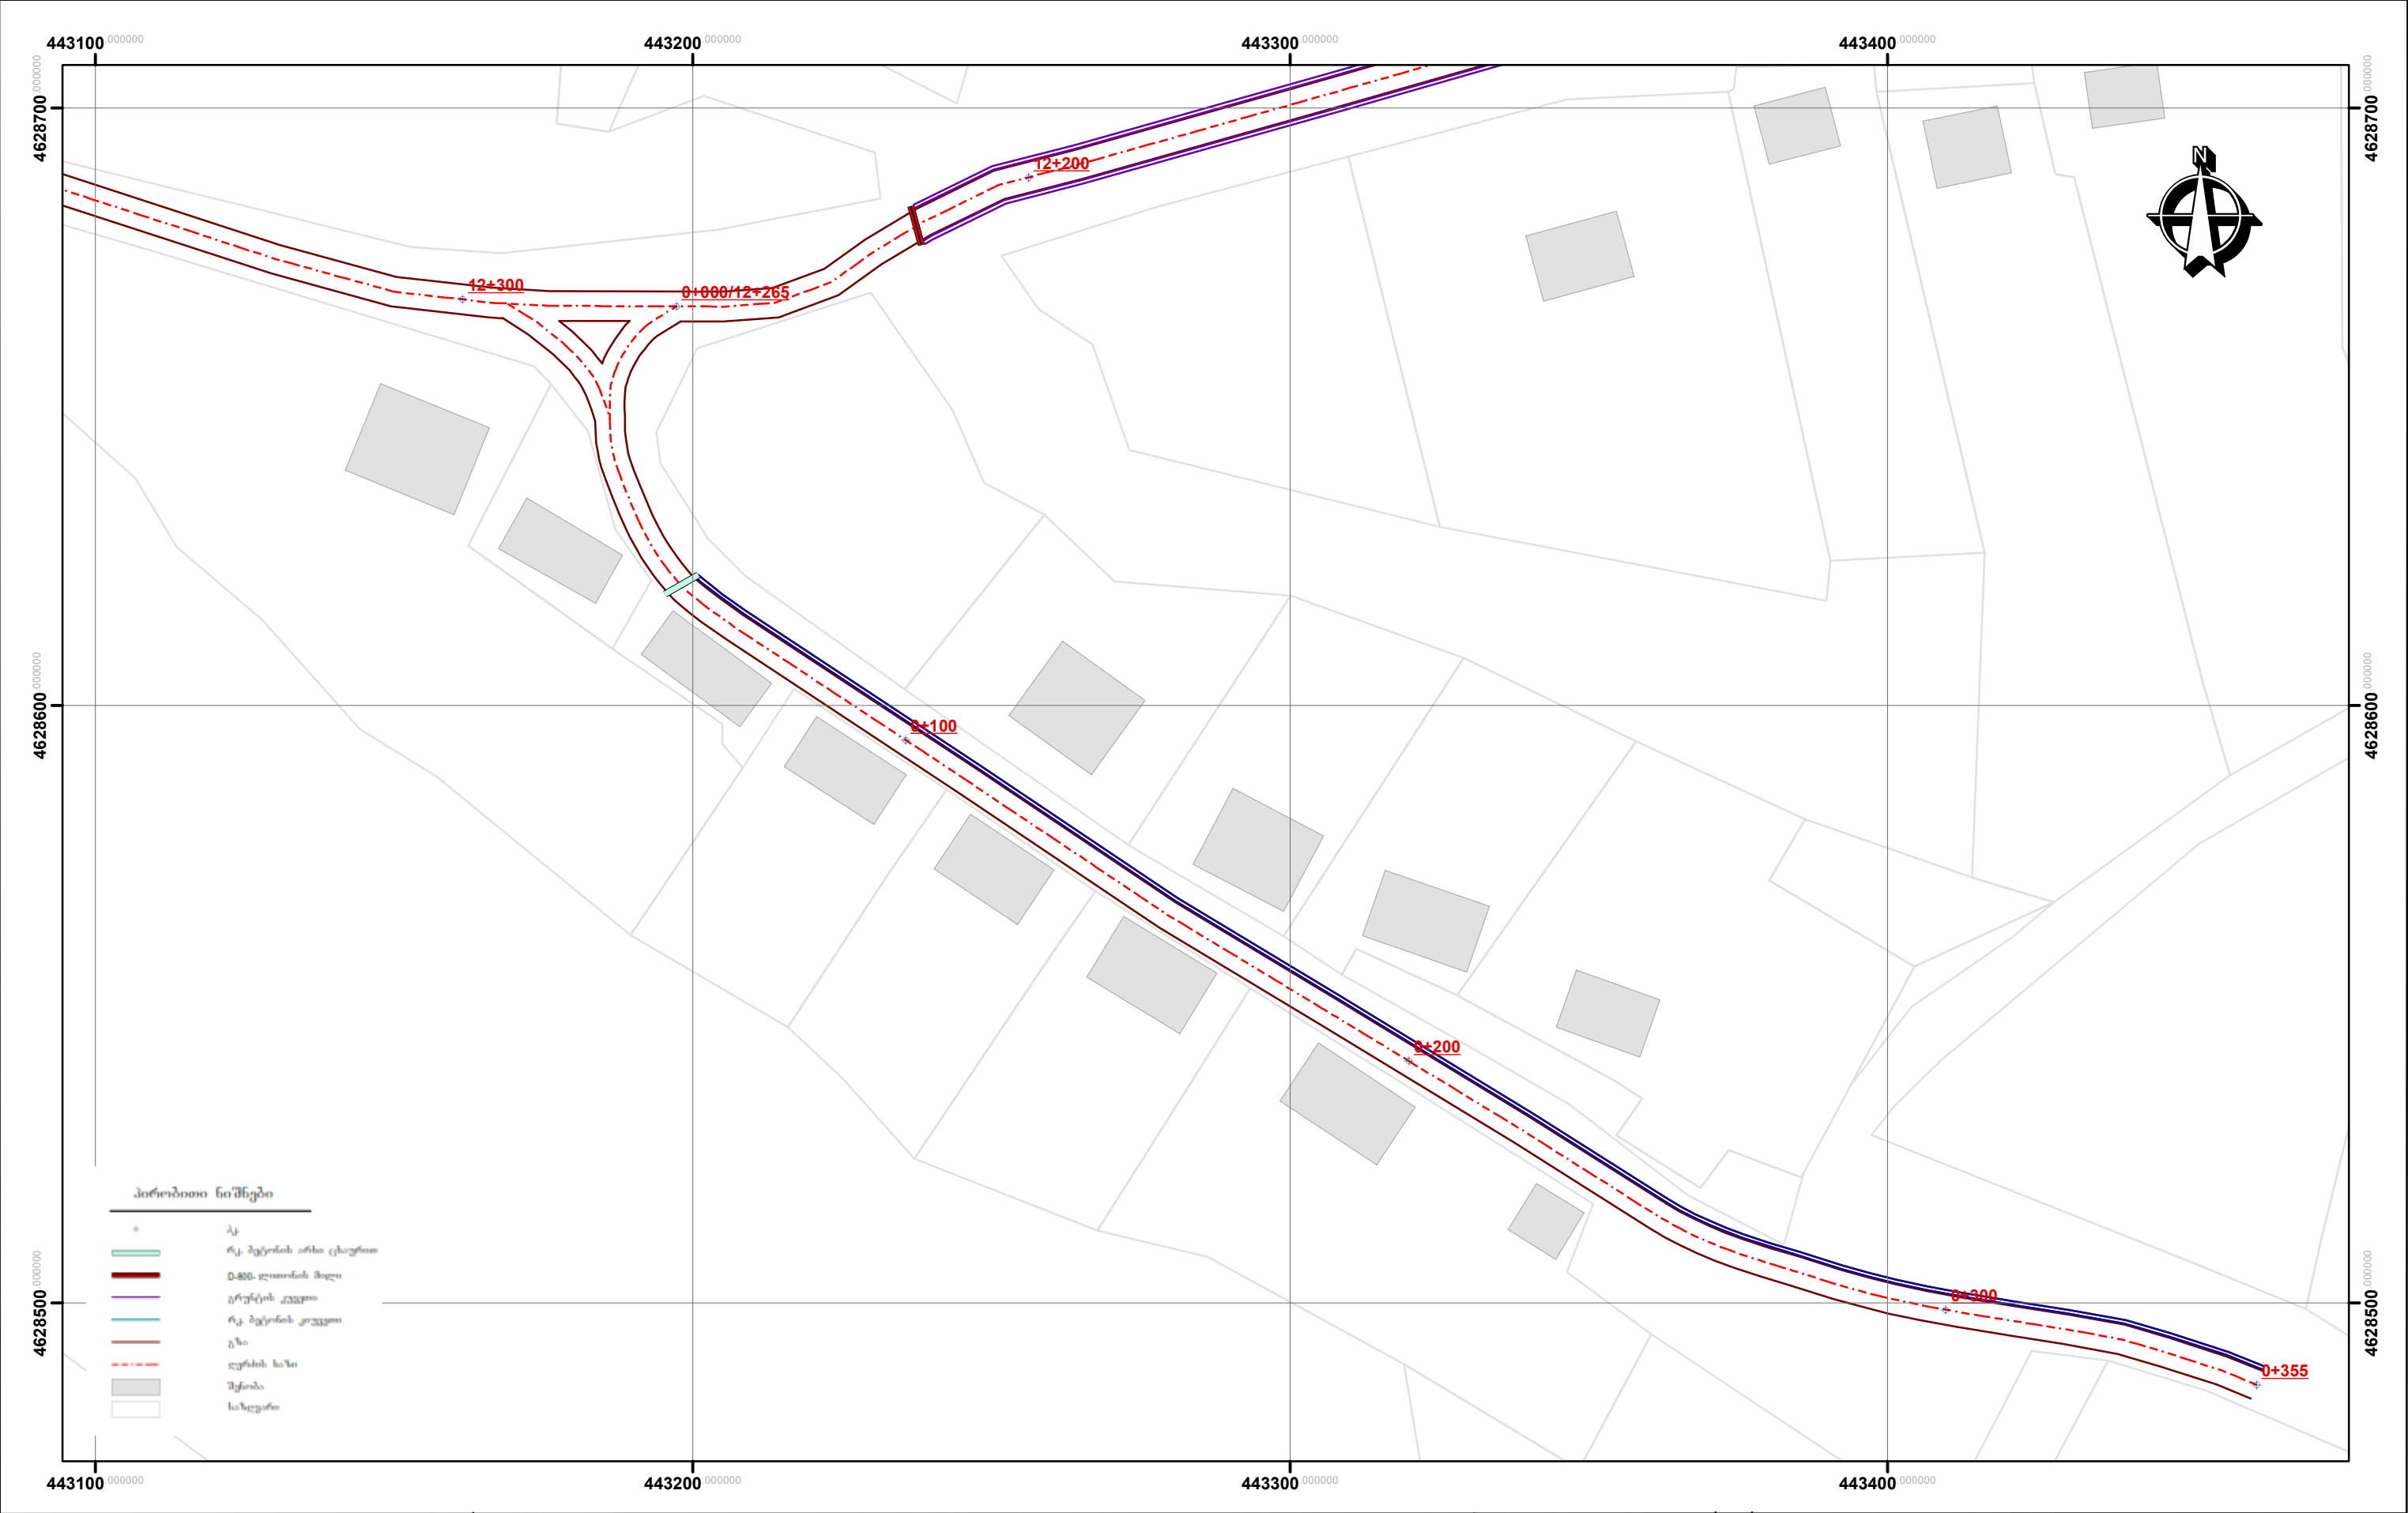


დამკვეთი CUSTOMER	კასპის მუნიციპალიტეტის გამგეობა	პროექტის დასახელება PROJECT NAME	კასპის მუნიციპალიტეტი სოფ. გოსტიბუ-ცხავერის დამაკავშირებელი გზის რეაბილიტაციის მუშა პროექტი	კონსულტანტი CONSULTANT	ი.მ. ამირან ქოჩიაშვილი მის: ქ. ბაღდათი, თბილისის ქუჩა №16	დირექტორი MANAGER	.	დამტკიცებულია APPROVED		დასახელება TITLE	გენ-გეგმა	ნახაზის ორიგინალური ზომა: A4(210X297) ORIGINAL DRAWING SIZE A4(210X297)	
						პრ. მენეჯერი PR. MANAGER						მასშტაბი / SCALE 1:50000	თარიღი / DATE 2015
						დააპროექტა DESIGNED						ნახაზი N DRAWING #	LS-032

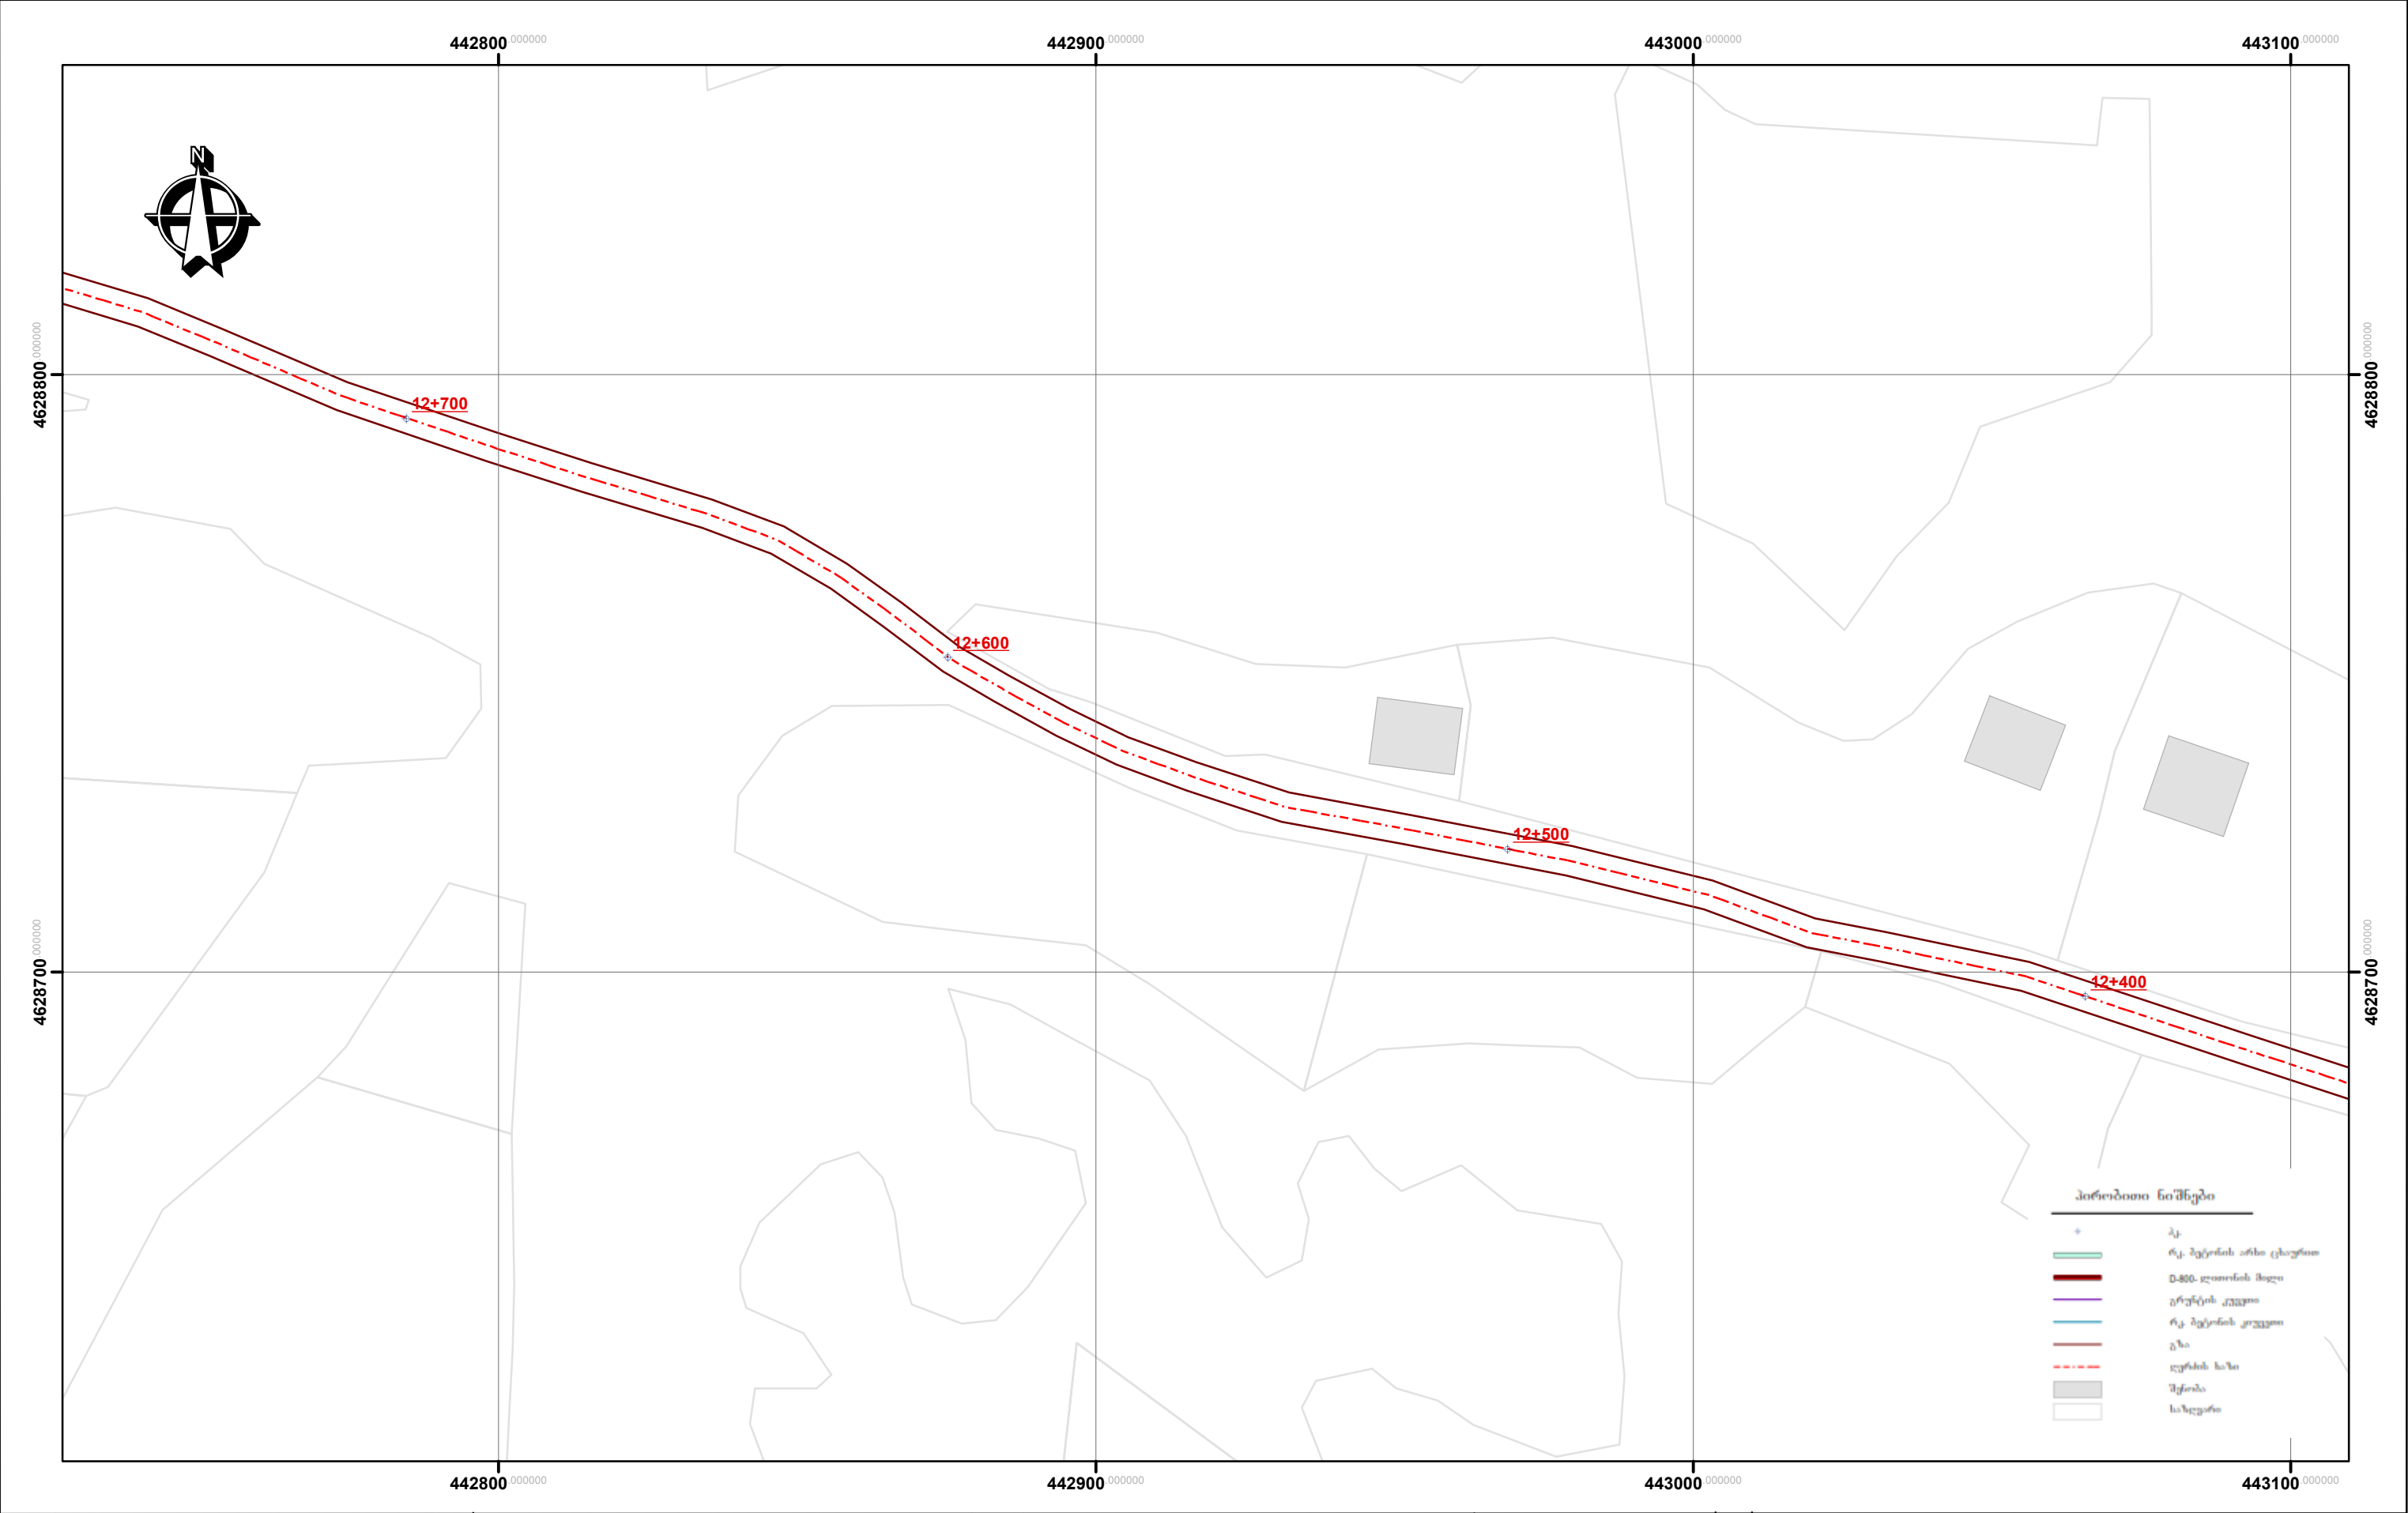


დამკვეთი CUSTOMER	კასპის მუნიციპალიტეტის გამგეობა	პროექტის დასახელება PROJECT NAME	კასპის მუნიციპალიტეტი სოფ. გოსტიბუ-ცხავერის დამაკავშირებელი გზის რეაბილიტაციის მუშა პროექტი	კონსულტანტი CONSULTANT	ი.მ ამირან ქონიაშვილი მის: ქ. ბაღდათი, თბილისის ქუჩა №16	დირექტორი MANAGER		დამტკიცება APPROVED		დასახელება TITLE	გენ-გეგმა	ნახაზის ორიგინალური ზომა: A4(210X297) ORIGINAL DRAWING SIZE A4(210X297)	
						პრ. მენეჯერი PR. MANAGER						მასშტაბი / SCALE 1:50000	თარიღი / DATE 2015
						დააპროექტა DESIGNED						ნახაზი N DRAWING #	LS-033

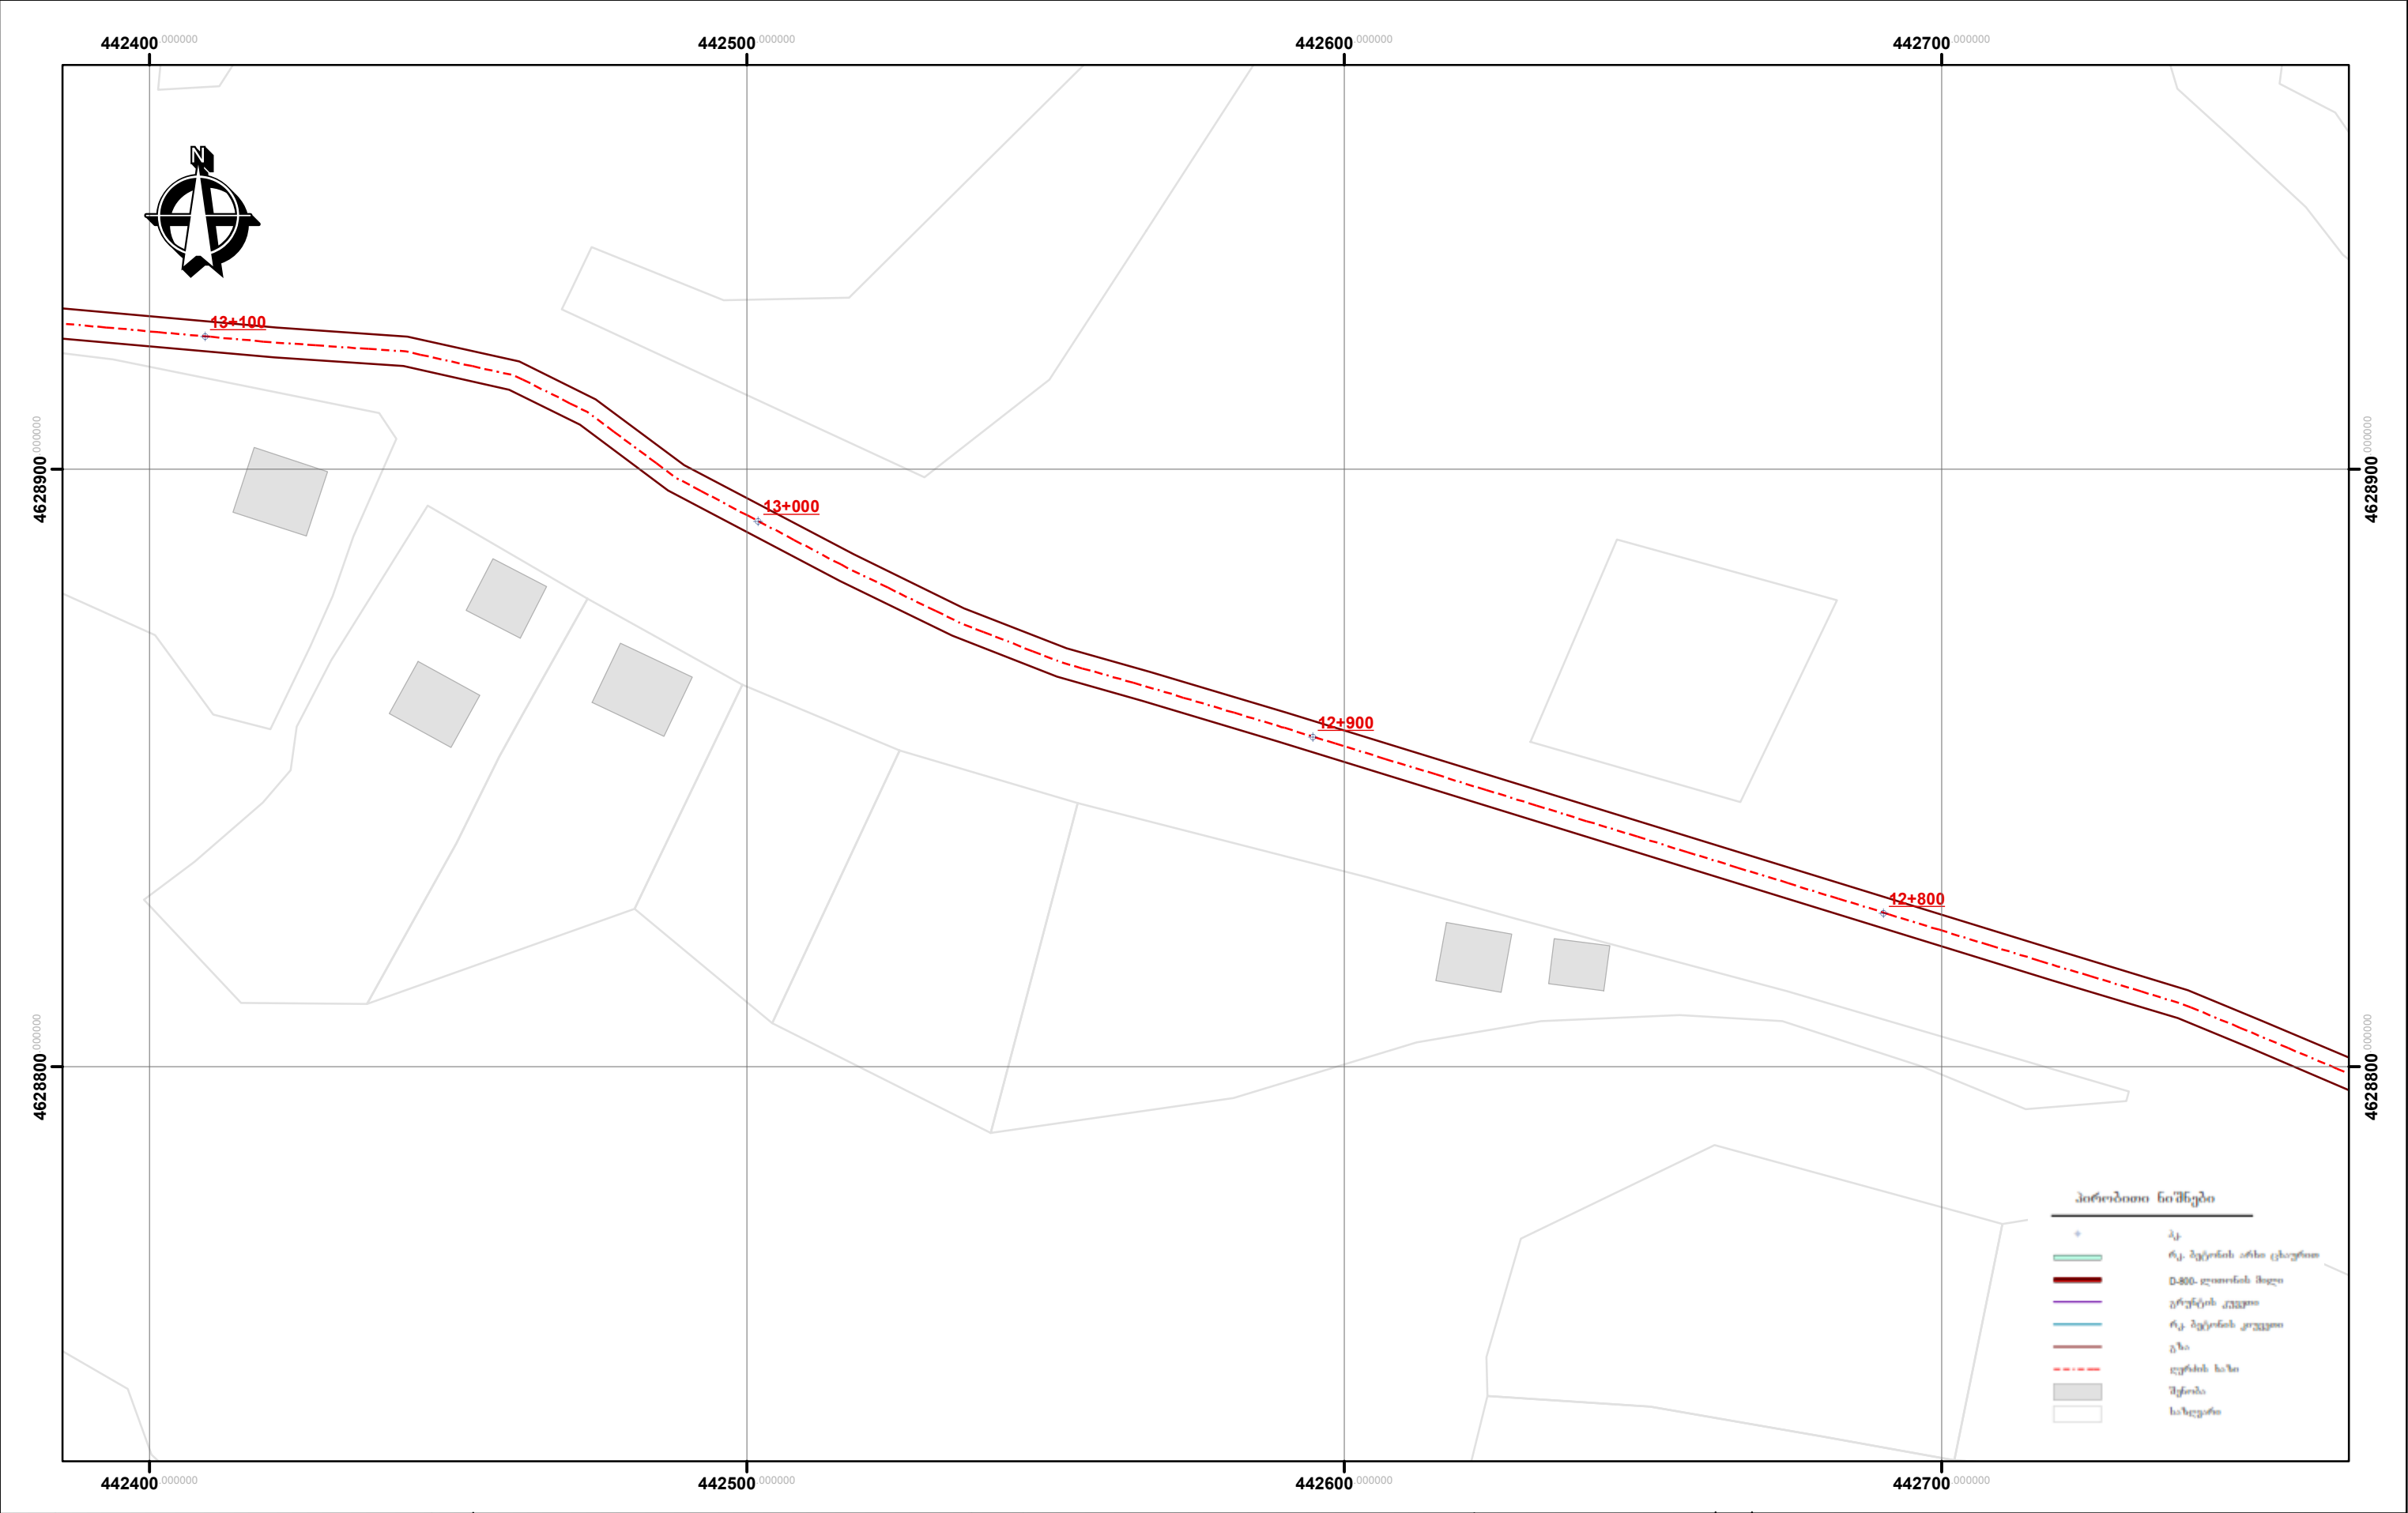


დამკვეთი CUSTOMER	კასპის მუნიციპალიტეტის გამგეობა	პროექტის დასახელება PROJECT NAME	კასპის მუნიციპალიტეტი სოფ. გოსტიბუ-ცხავერის დამაკავშირებელი გზის რეაბილიტაციის მუშა პროექტი	კონსულტანტი CONSULTANT	ი.მ. ამირან ქოჩიაშვილი მის: ქ. ბაღდათი, თბილისის ქუჩა №16	დირექტორი MANAGER	.	დამტკიცებულია APPROVED		დასახელება TITLE	გენ-გეგმა	ნახაზის ორიგინალური ზომა: A4(210X297) ORIGINAL DRAWING SIZE A4(210X297)	
						პრ. მენეჯერი PR. MANAGER						მასშტაბი / SCALE 1:50000	თარიღი / DATE 2015
						დააპროექტა DESIGNED						ნახაზი N DRAWING #	LS-034

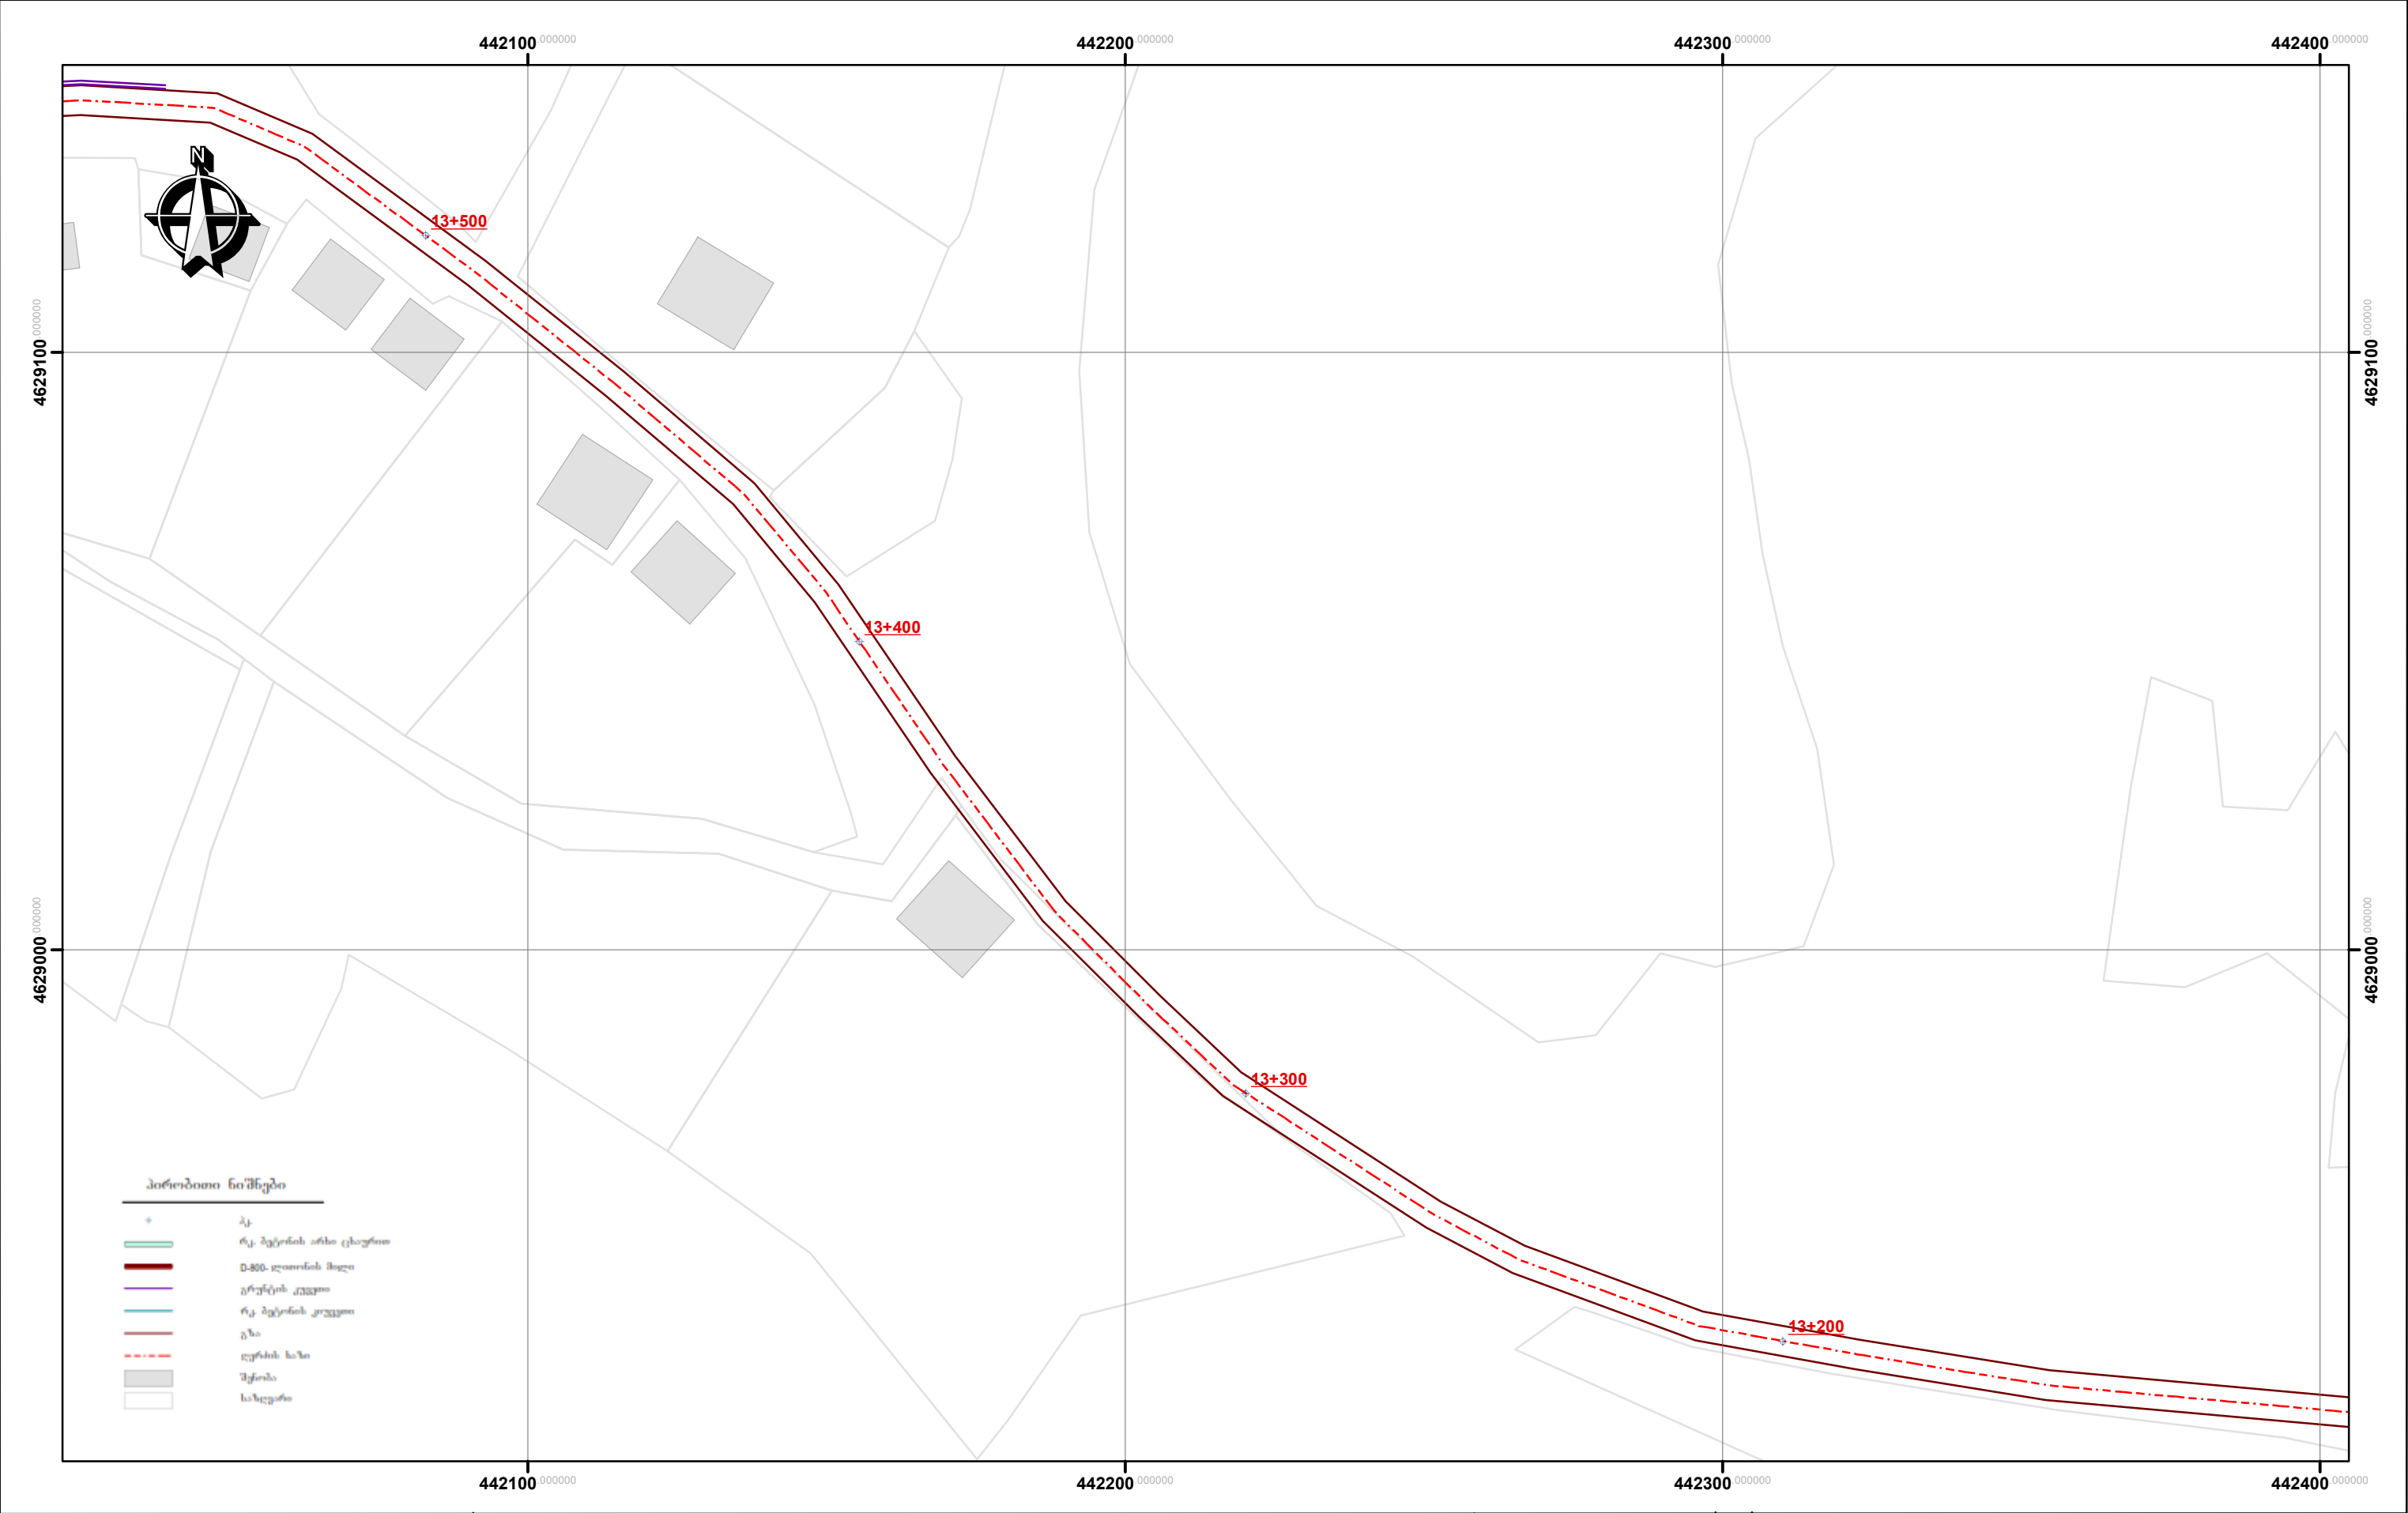


დამკვეთი CUSTOMER	კასპის მუნიციპალიტეტის გამგეობა	პროექტის დასახელება PROJECT NAME	კასპის მუნიციპალიტეტი სოფ. გოსტიბუ-ცხავერის დამაკავშირებელი გზის რეაბილიტაციის მუშა პროექტი	კონსულტანტი CONSULTANT	ი.მ ამირან ქოჩიაშვილი მის: ქ. ბაღდათი, თბილისის ქუჩა №16	დირექტორი MANAGER		დამტკიცება APPROVED		დასახელება TITLE	გენ-გეგმა	ნახაზის ორიგინალური ზომა: A4(210X297) ORIGINAL DRAWING SIZE A4(210X297)	
						პრ. მენეჯერი PR. MANAGER						მასშტაბი / SCALE 1:50000	თარიღი / DATE 2015
						დააპროექტა DESIGNED						ნახაზი N DRAWING #	LS-035

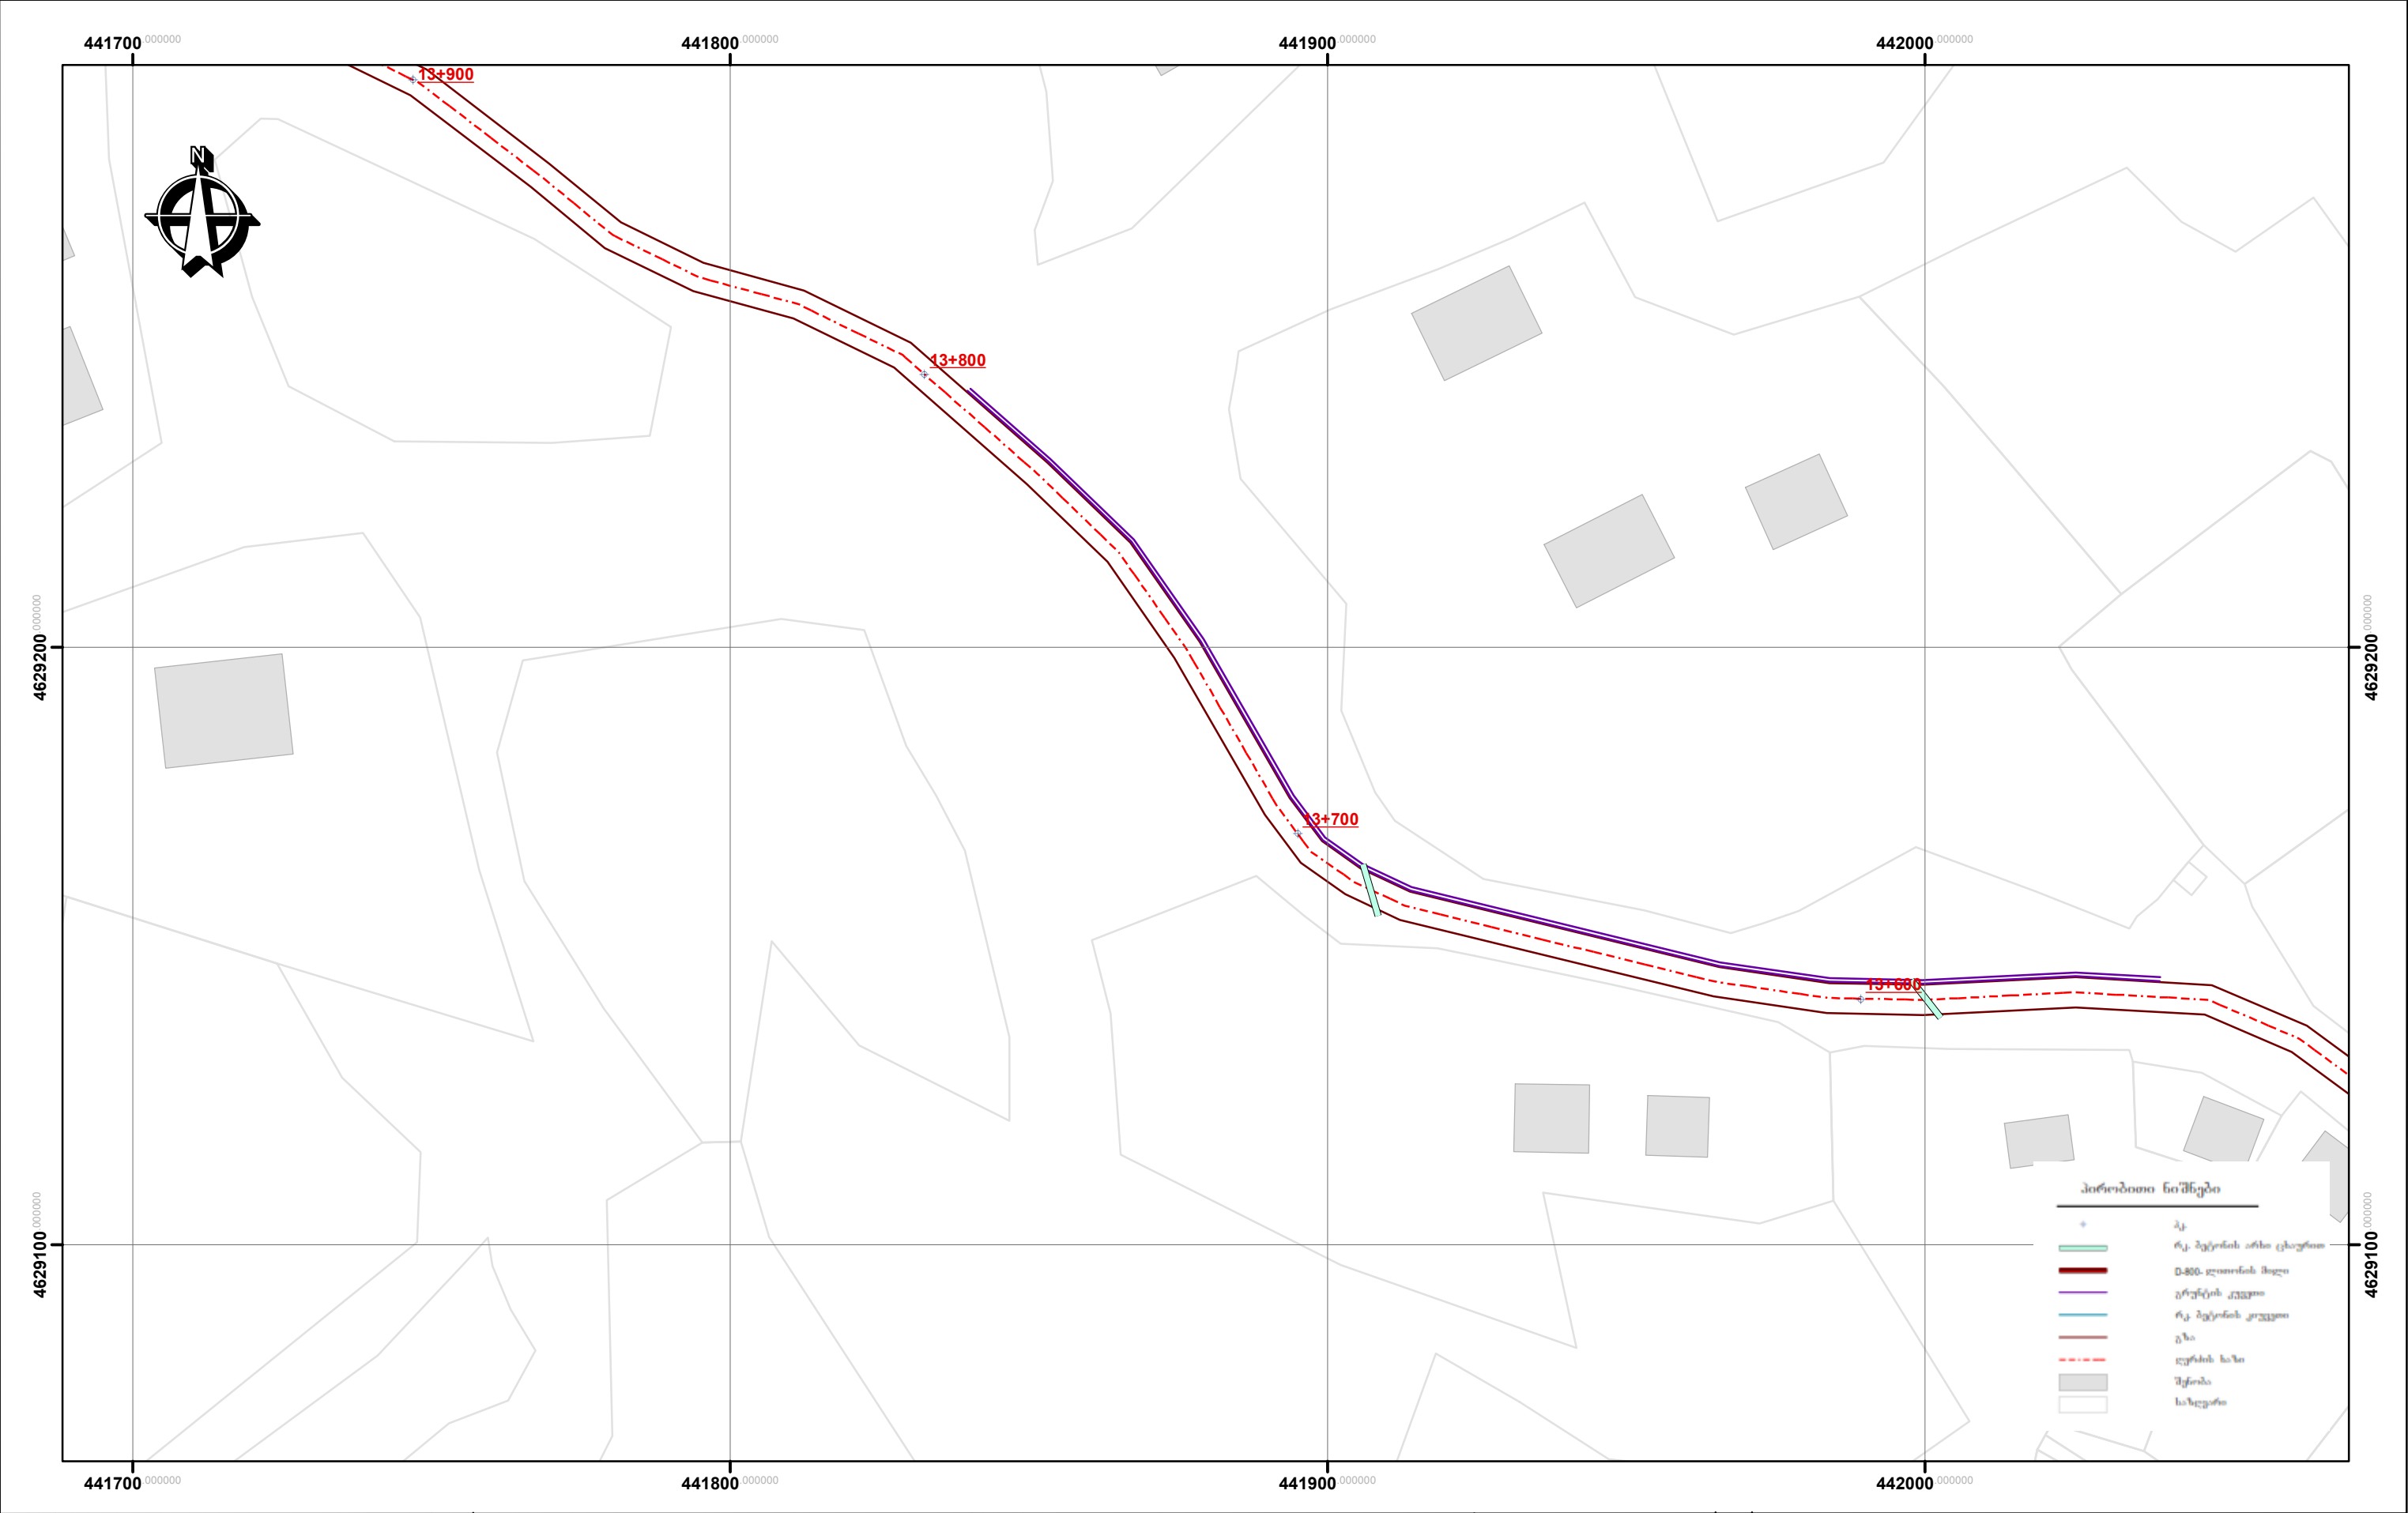

დამკვეთი CUSTOMER	კასპის მუნიციპალიტეტის გამგეობა	პროექტის დასახელება PROJECT NAME	კასპის მუნიციპალიტეტი სოფ. გოსტიბუ-ცხავერის დამაკავშირებელი გზის რეაბილიტაციის მუშა პროექტი	კონსულტანტი CONSULTANT	O.M. AMIRAN KHOSRASHVILI მის: ქ. ბაღდათი, თბილისის ქუჩა №16	დირექტორი MANAGER	.	დამტკიცებულია APPROVED		დასახელება TITLE	გენ-გეგმა	ნახაზის ორიგინალური ზომა: A4(210X297) ORIGINAL DRAWING SIZE A4(210X297)	
						პრ. მენეჯერი PR. MANAGER						მასშტაბი / SCALE 1:50000	თარიღი / DATE 2015
						დააპროექტა DESIGNED						ნახაზი N DRAWING #	LS-036

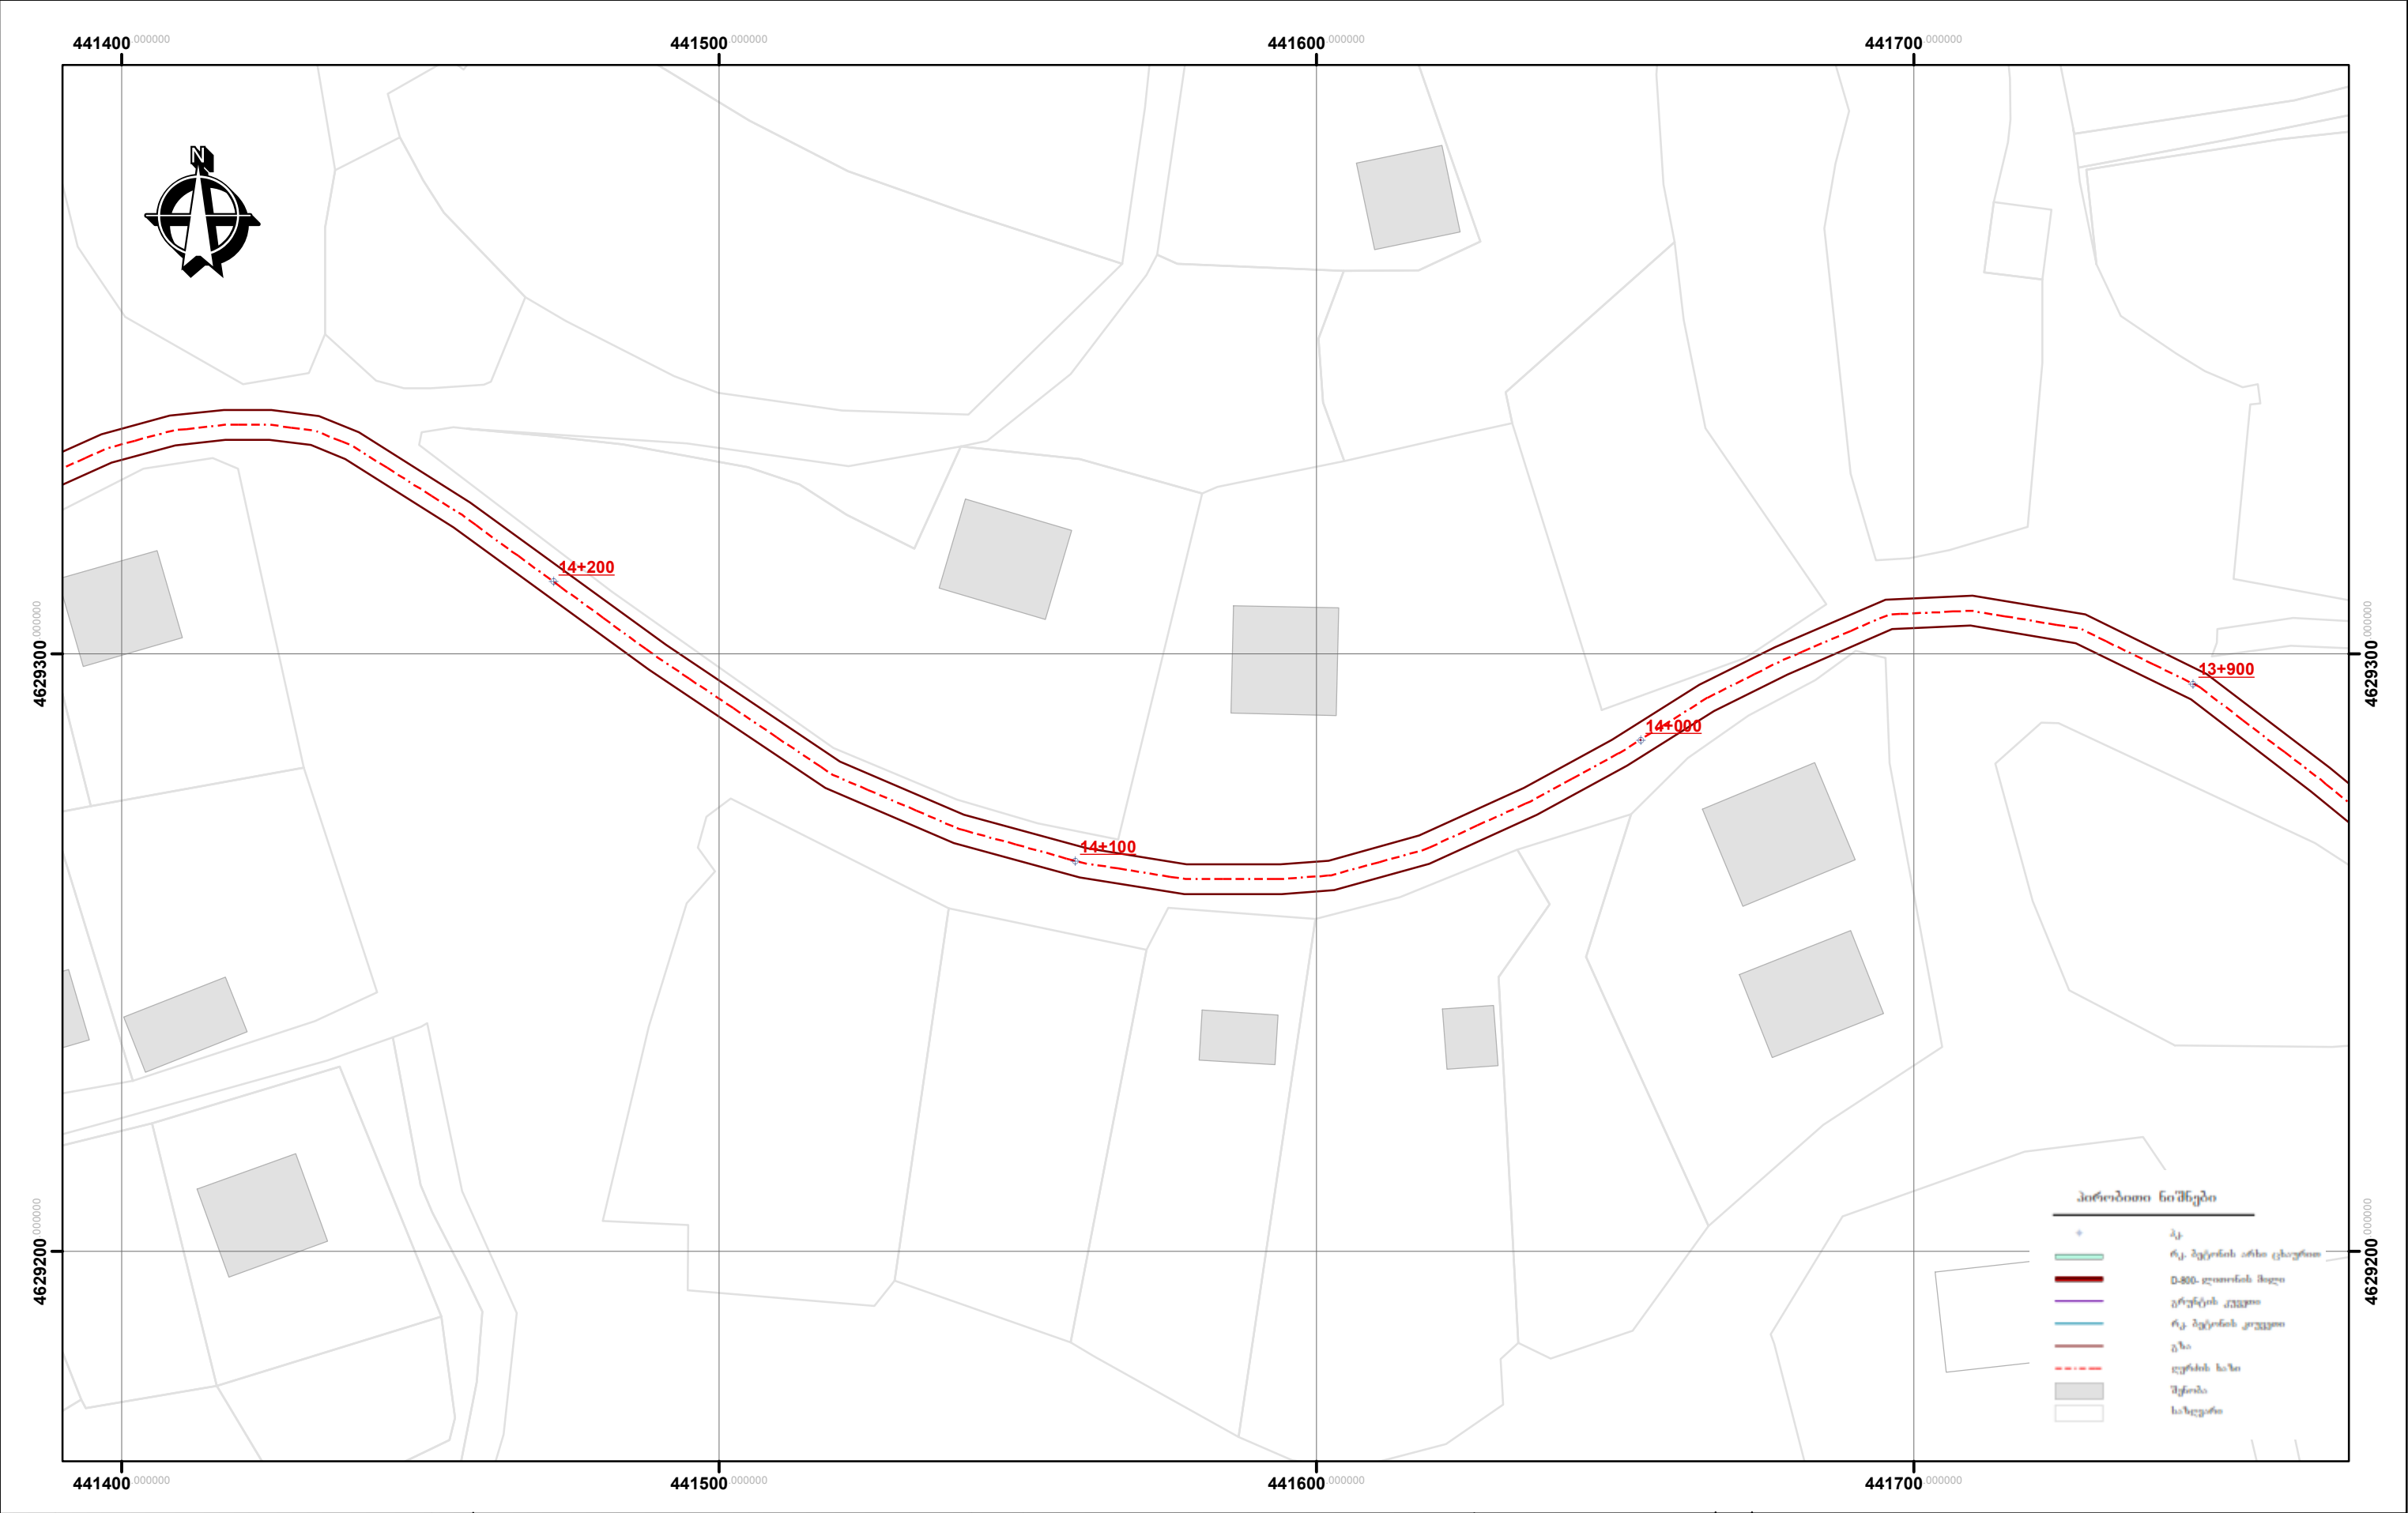

დამკვეთი CUSTOMER	კასპის მუნიციპალიტეტის გამგეობა	პროექტის დასახელება PROJECT NAME	კასპის მუნიციპალიტეტი სოფ. გოსტიბუ-ცხავერის დამაკავშირებელი გზის რეაბილიტაციის მუშა პროექტი	კონსულტანტი CONSULTANT	O.მ ამირან ქოჩიაშვილი მის: ქ. ბაღდათი, თბილისის ქუჩა №16	დირექტორი MANAGER	.	დამტკიცება APPROVED		დასახელება TITLE	გენ-გეგმა	ნახაზის ორიგინალური ზომა: A4(210X297) ORIGINAL DRAWING SIZE A4(210X297)	
						პრ. მენეჯერი PR. MANAGER						მასშტაბი / SCALE 1:50000	თარიღი / DATE 2015
						დააპროექტა DESIGNED						ნახაზი N DRAWING #	LS-037

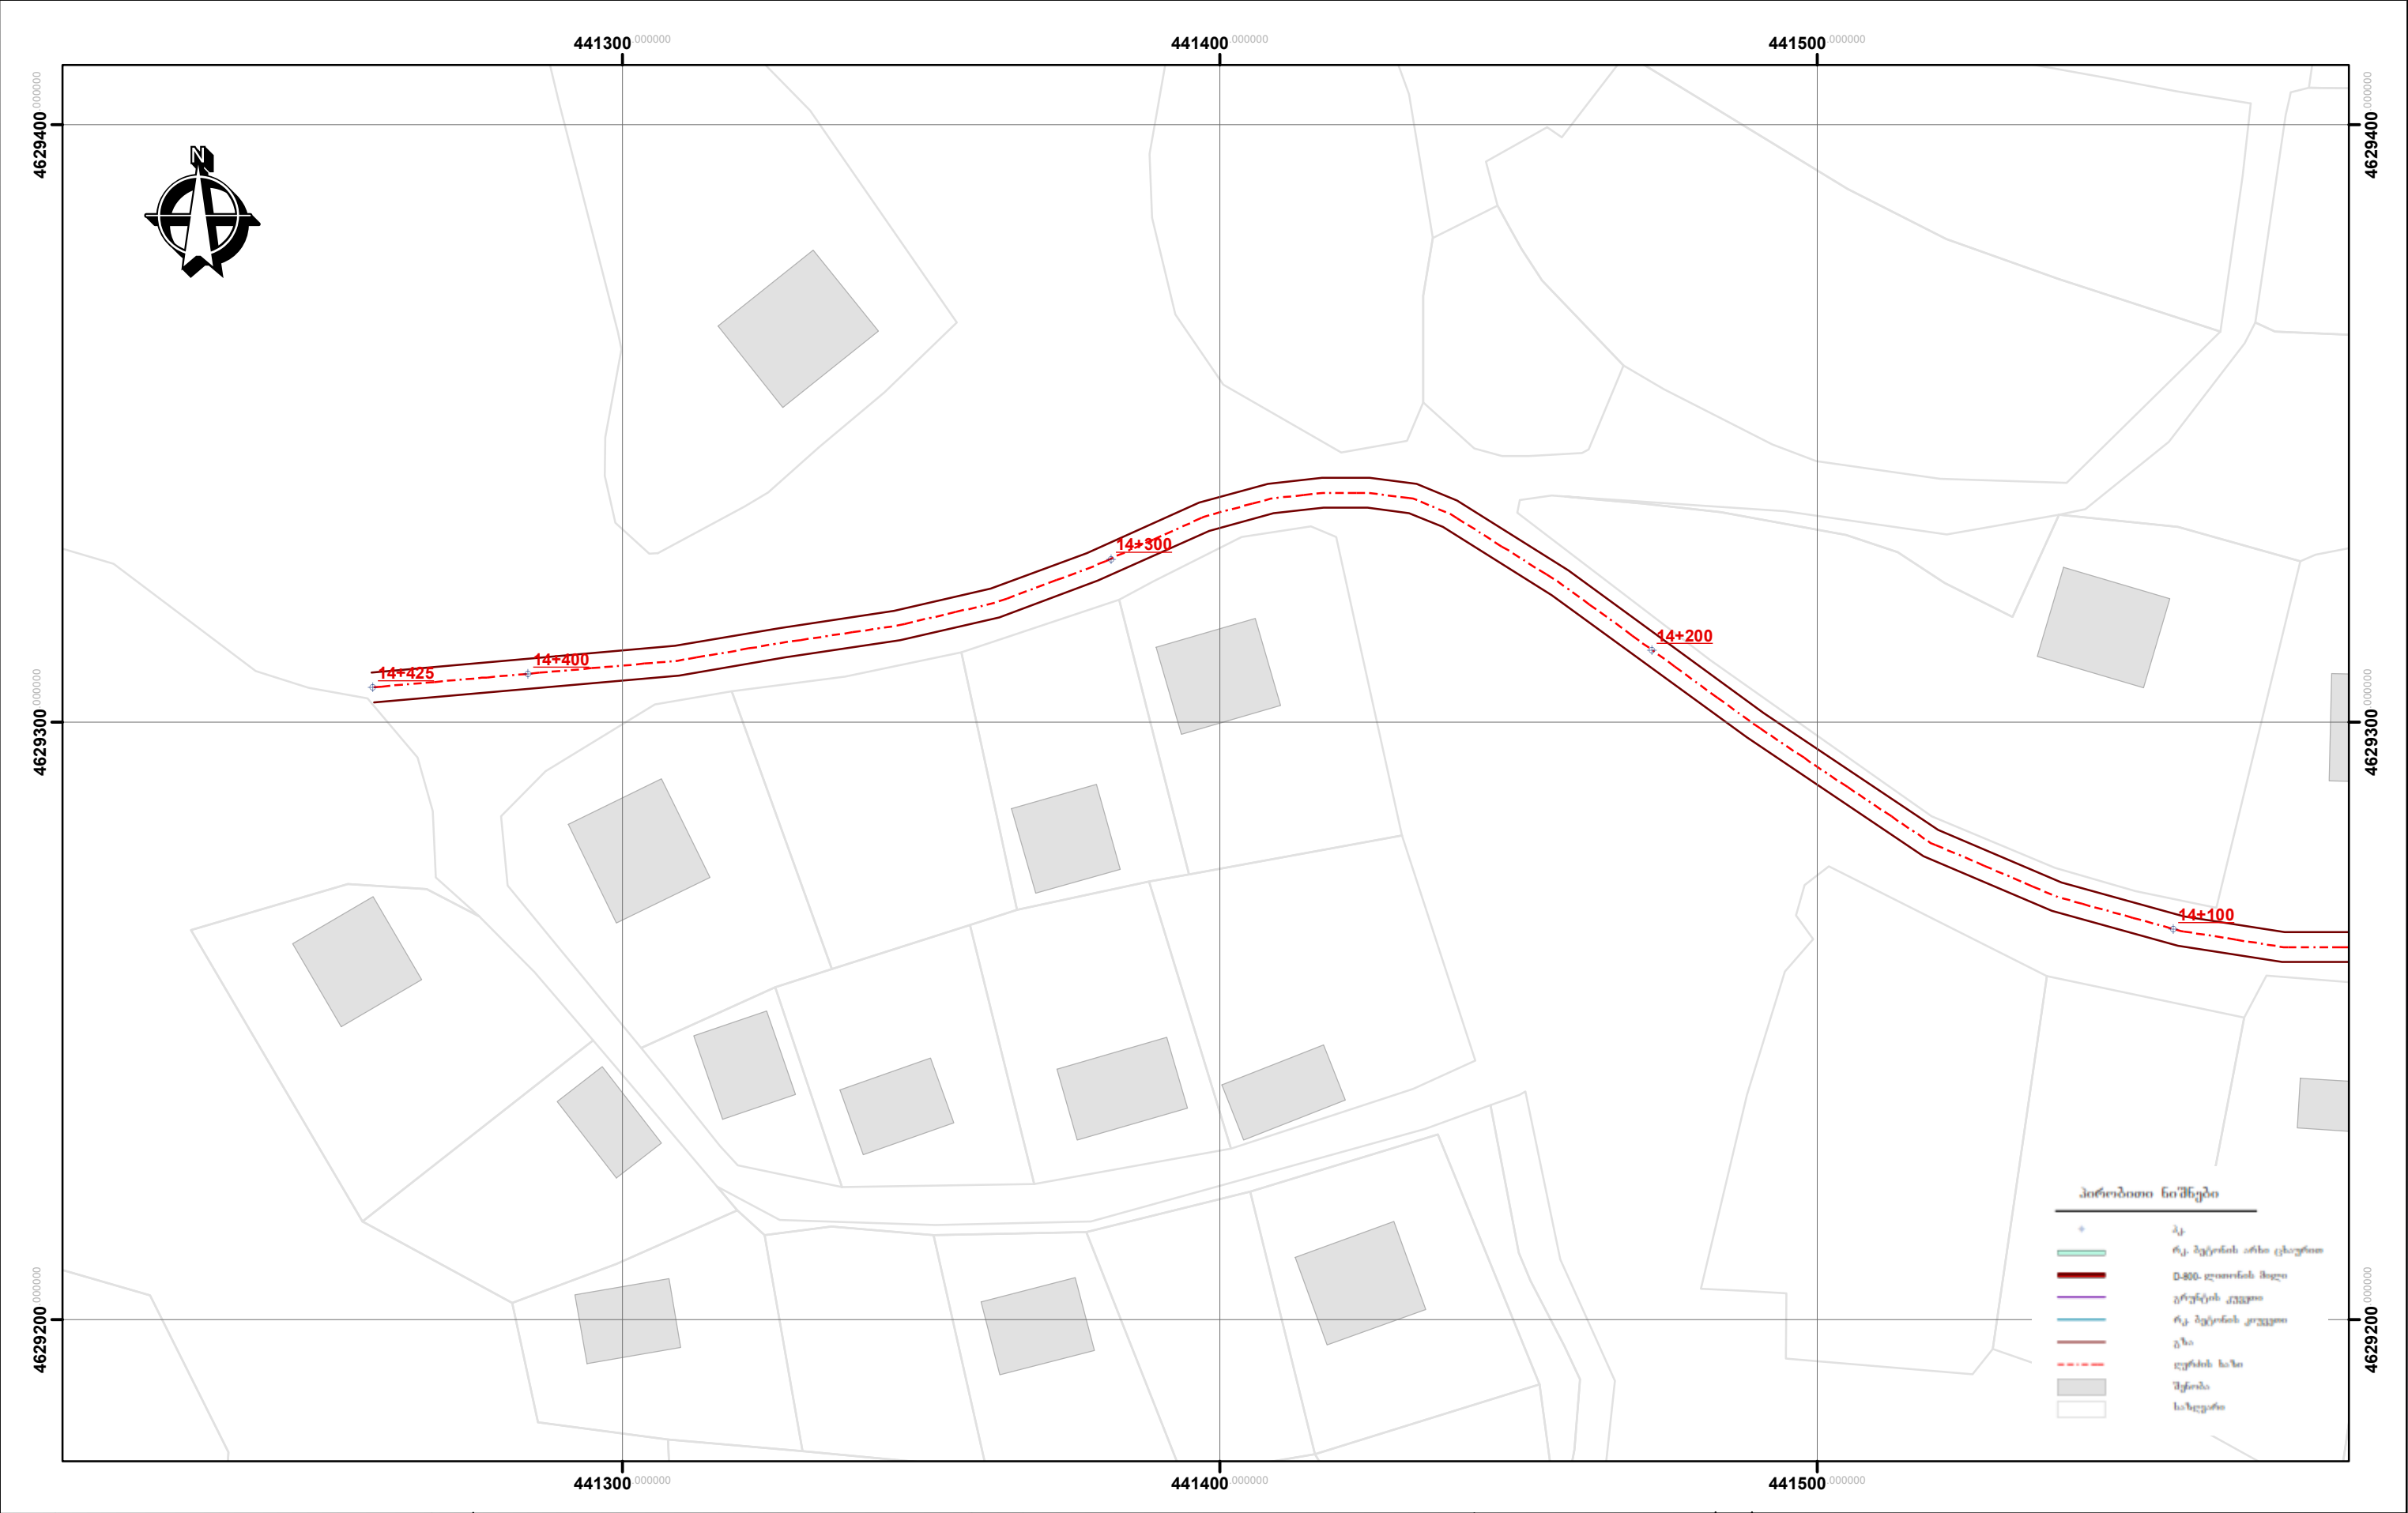

დამკვეთი CUSTOMER	კასპის მუნიციპალიტეტის გამგეობა	პროექტის დასახელება PROJECT NAME	კასპის მუნიციპალიტეტი სოფ. გოსტიბუ-ცხავერის დამაკავშირებელი გზის რეაბილიტაციის მუშა პროექტი	კონსულტანტი CONSULTANT	ი.მ ამირან ქოჩიაშვილი მის: ქ. პალატი, თბილისის ქუჩა №16	დირექტორი MANAGER	.	დამტკიცებულია APPROVED		დასახელება TITLE	გენ-გეგმა	ნახაზის ორიგინალური ზომა: A4(210X297) ORIGINAL DRAWING SIZE A4(210X297)	
						პრ. მენეჯერი PR. MANAGER						მასშტაბი / SCALE 1:50000	თარიღი / DATE 2015
						დააპროექტა DESIGNED						ნახაზი N DRAWING #	LS-038