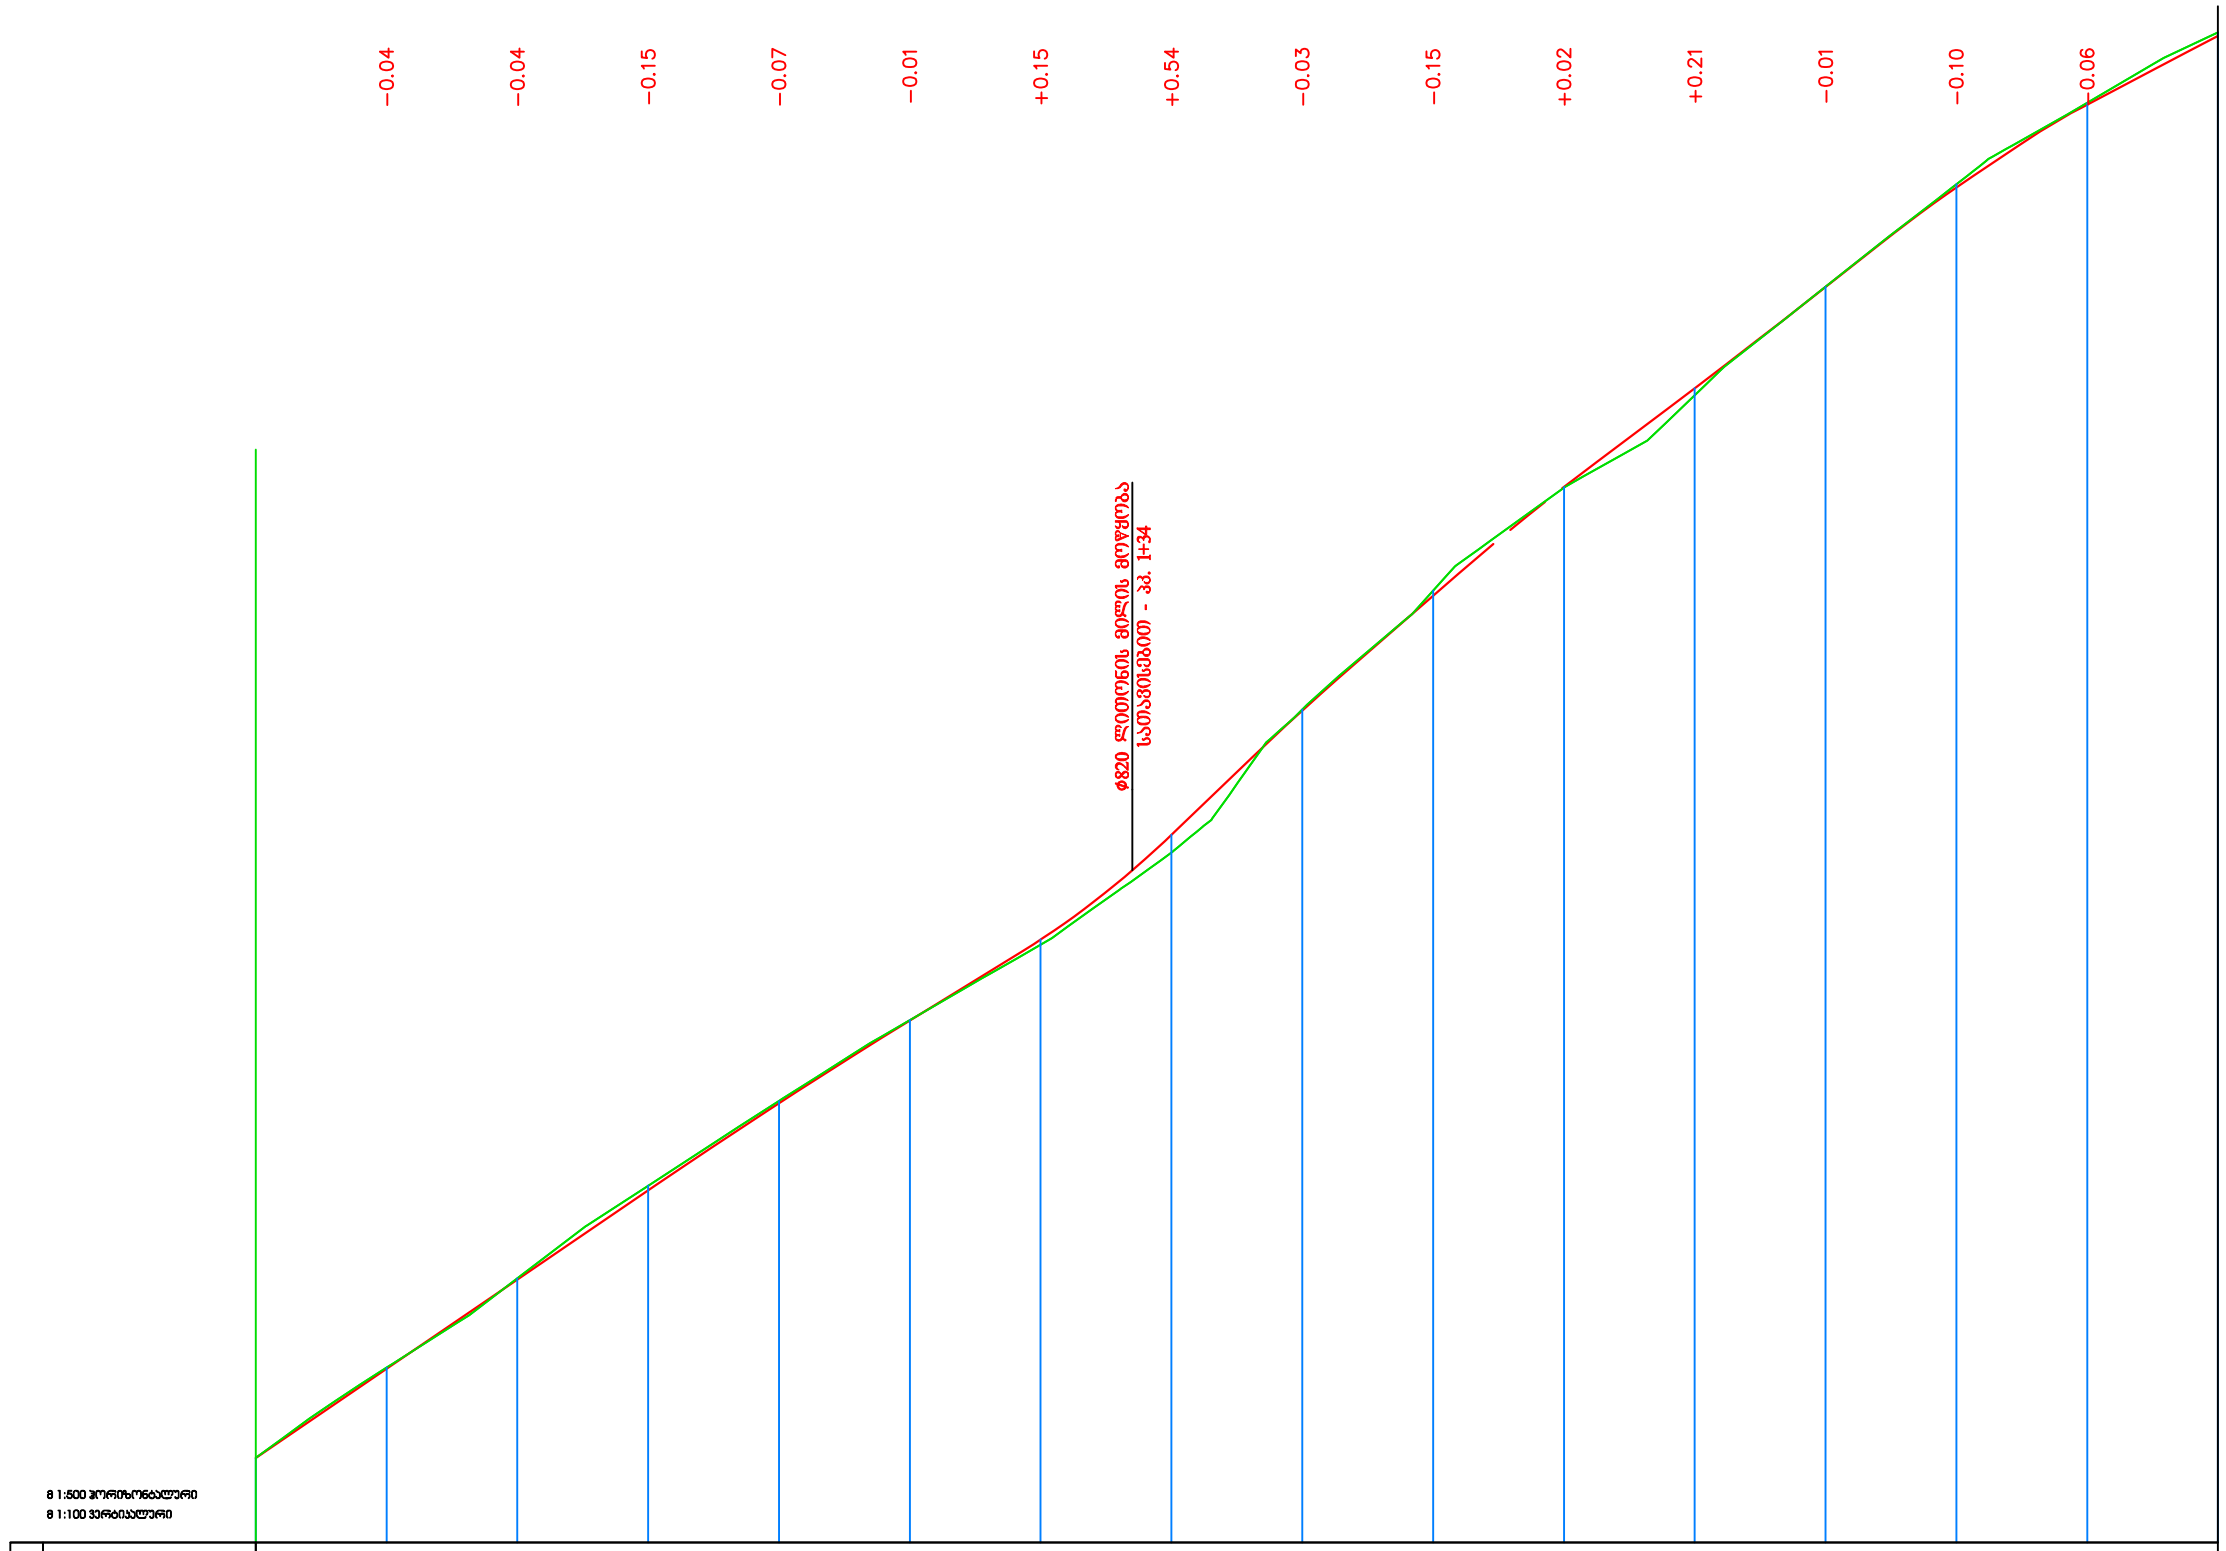
−0.04
−0.04
−0.15
−0.07
−0.01
+0.15
+0.54
−0.03
−0.15
+0.02
+0.21
−0.01
−0.10
0.06
Ø820 ლითონის მილის მიფარება
სამანქანო გზაჯვარედინი - პკ. 1+34
8 1:500 ჰორიზონტალური
8 1:100 ვერტიკალური

| | | |

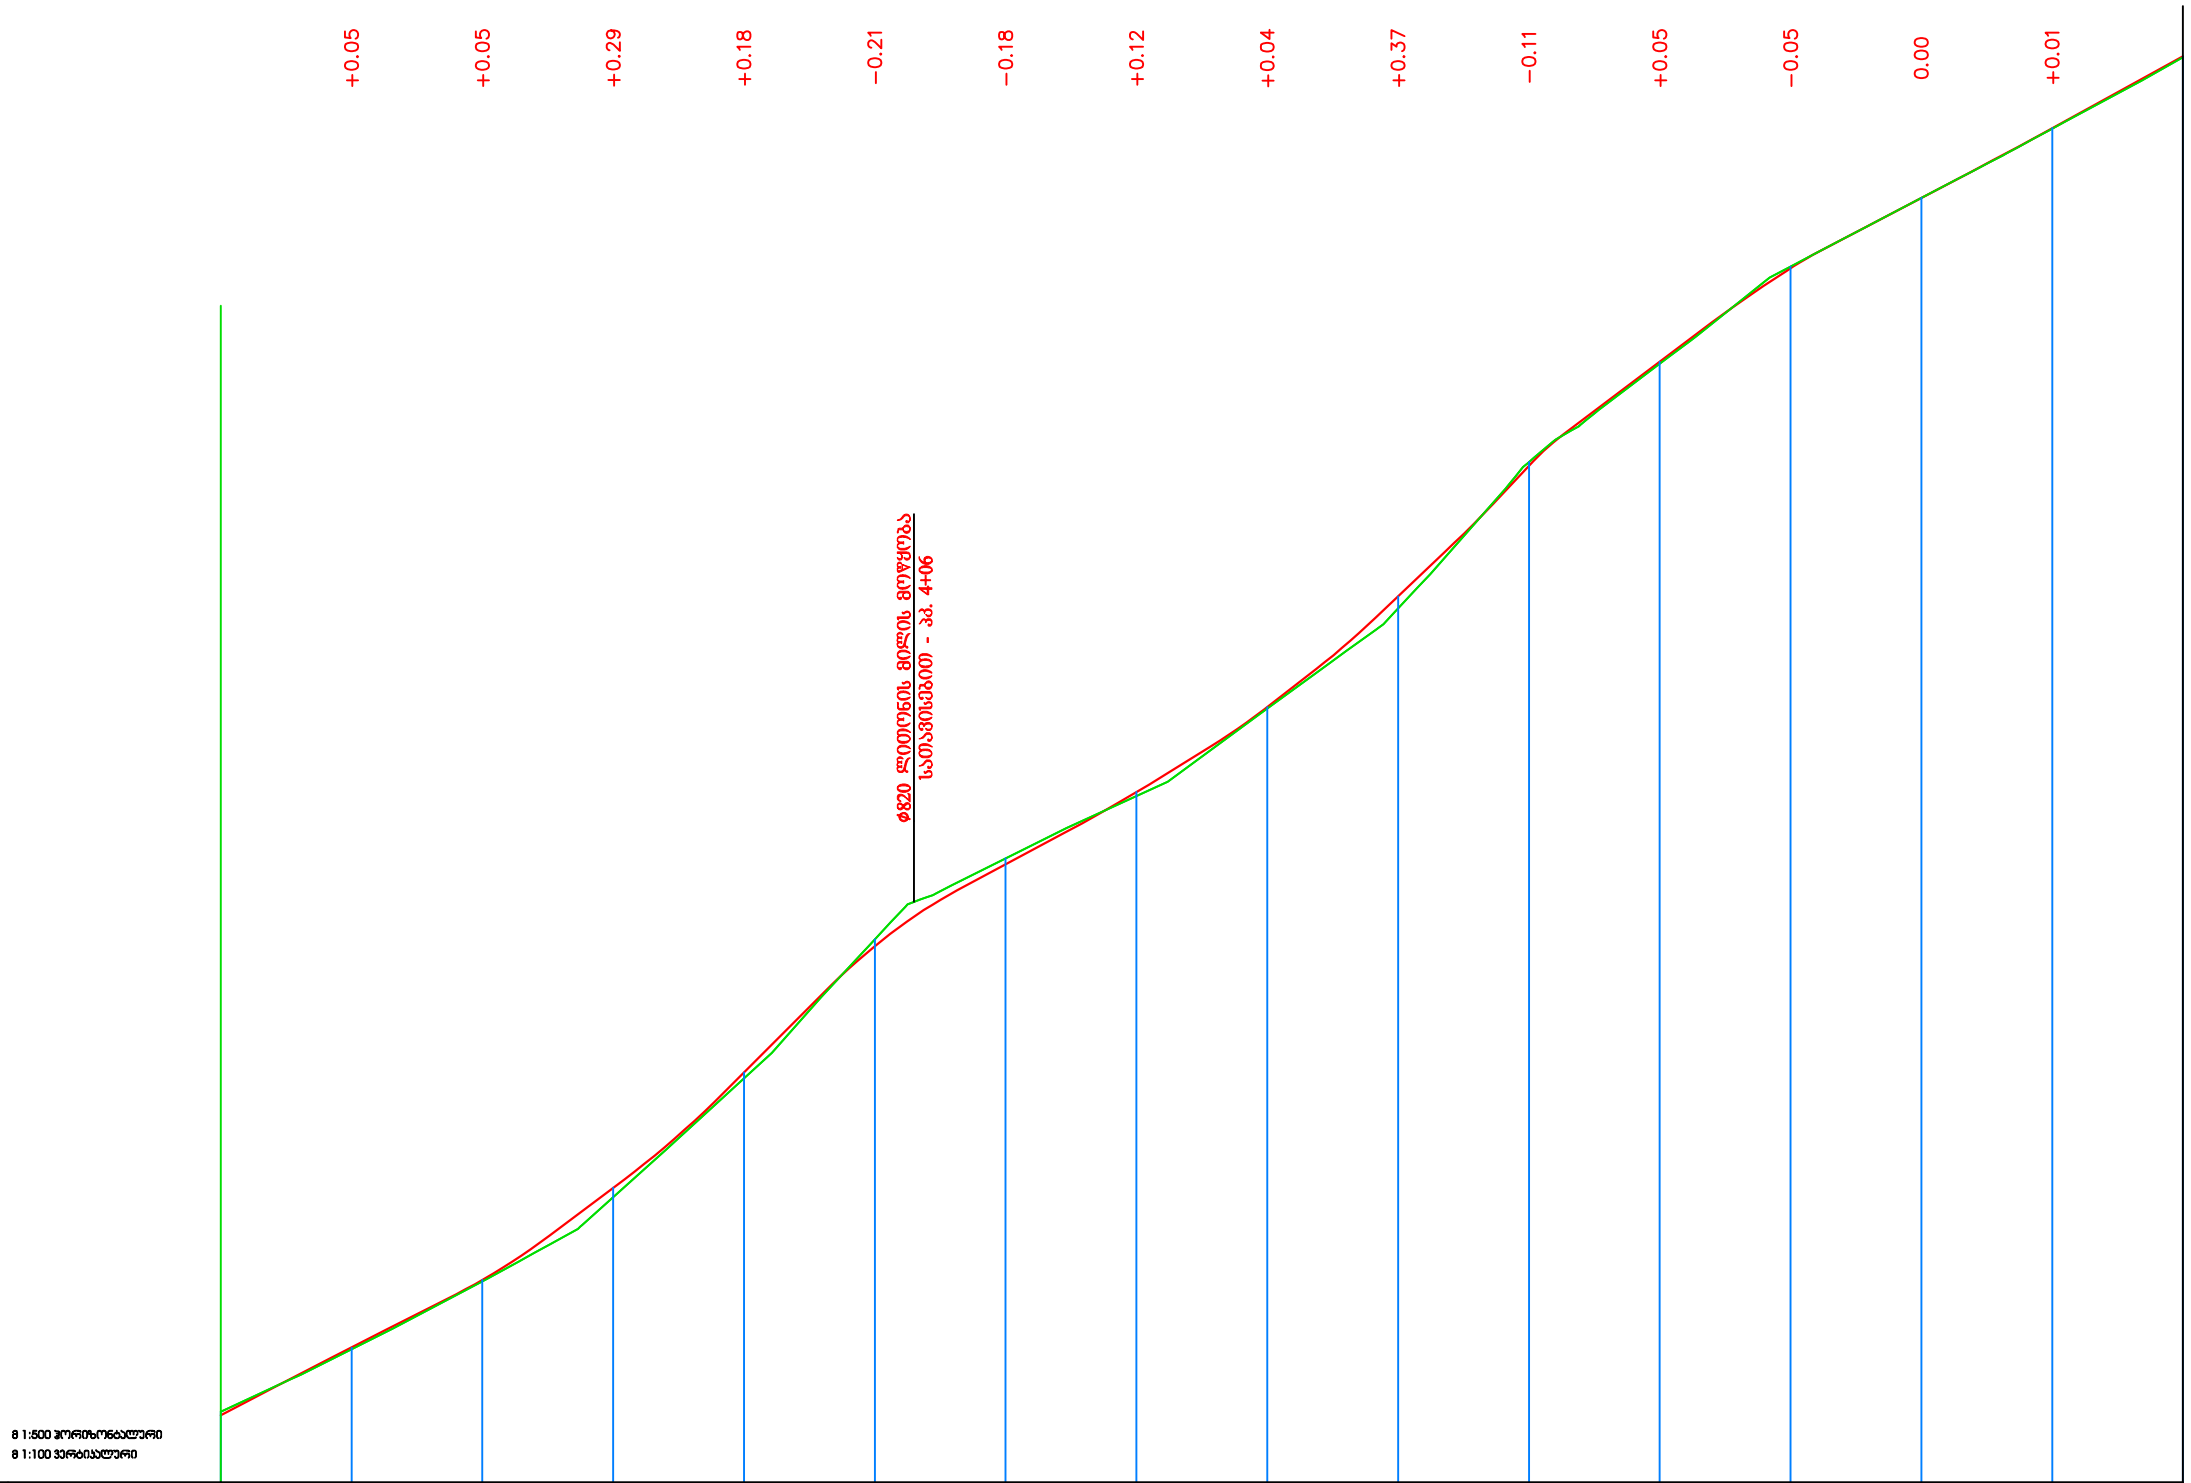

მ 1:500 ჰორიზონტალური
მ 1:100 ვერტიკალური

| | | |

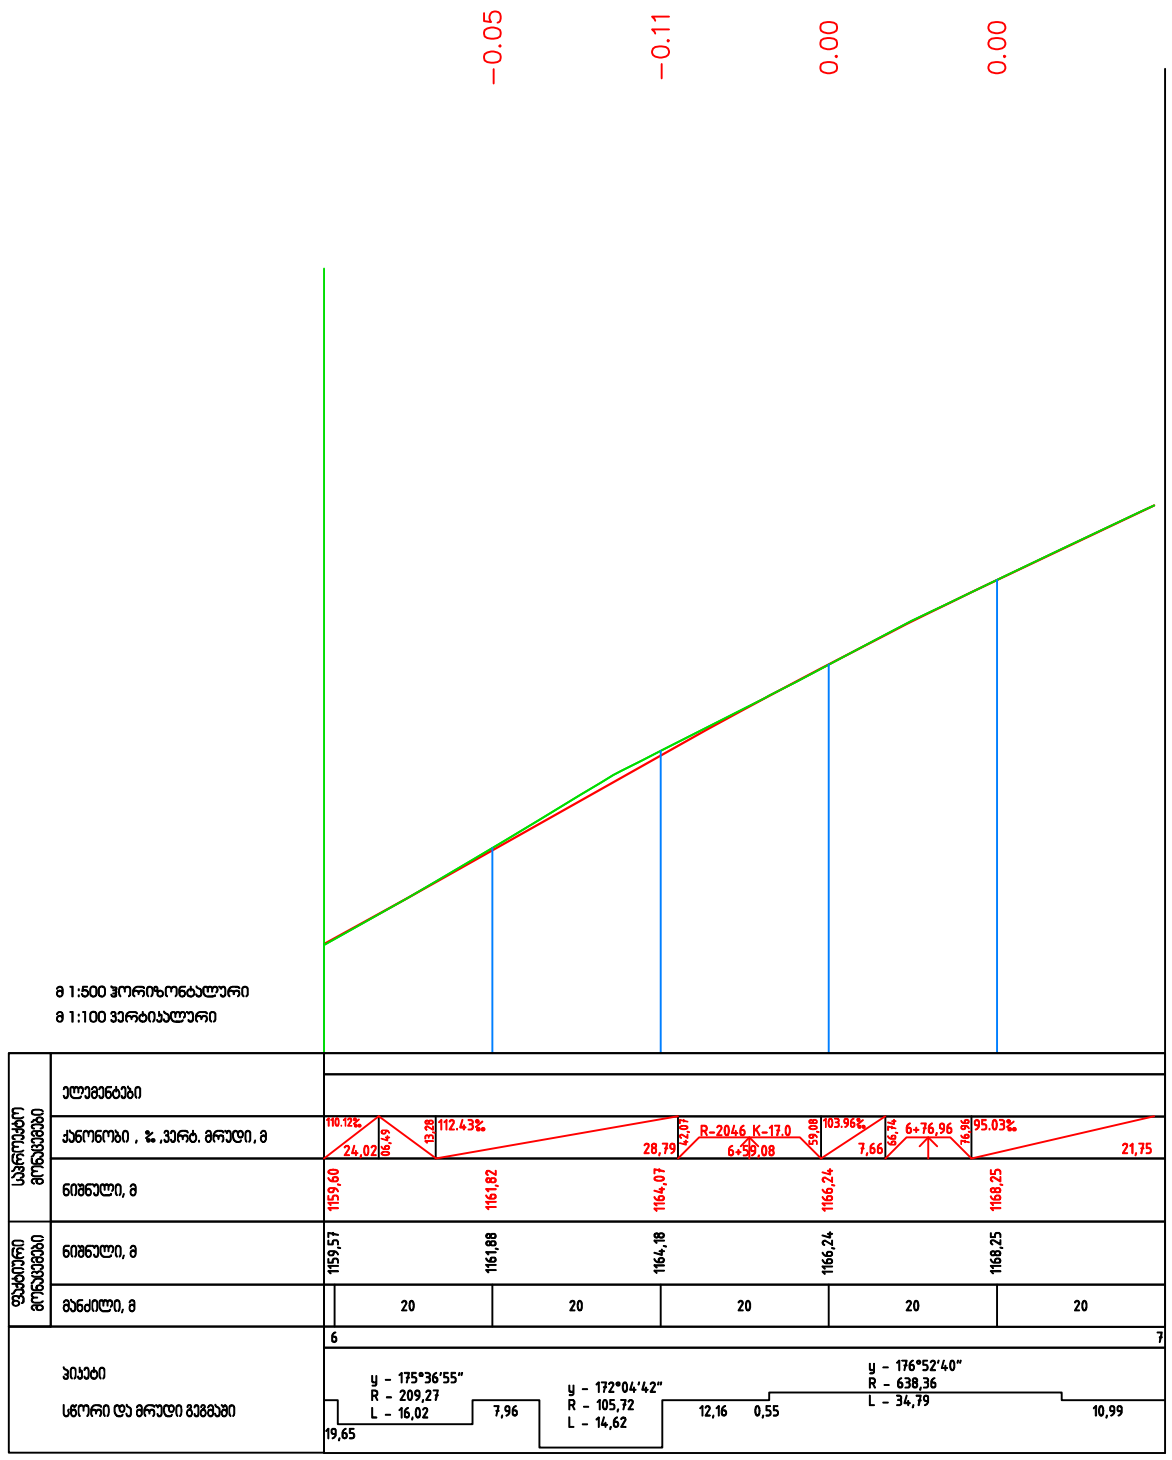

დამკვეთი	კასპის მუნიციპალიტეტი	პროექტის დასახელება	კასპის მუნიციპალიტეტი, სოფელ გოსტიბე ცხავერის დამაკავშირებელი გზის, რეაბილიტაციის მუშა პროექტი	კონსულტანტი	ი.მ. ამირან ქოჩიაშვილი	ID. 09001000365 ქ. ბაღდათი, რუსთაველის ქ.№18	დირექტორი	ა. ქოჩიაშვილი	დამტკიცა		
										დასახელება	გრძივი ჭრილი

ნახაზის ორიგინალური ზომა A3(420x297)	
მასშტაბი H=1:500 V=1:100	თარიღი 2015
ნახაზი №	003