



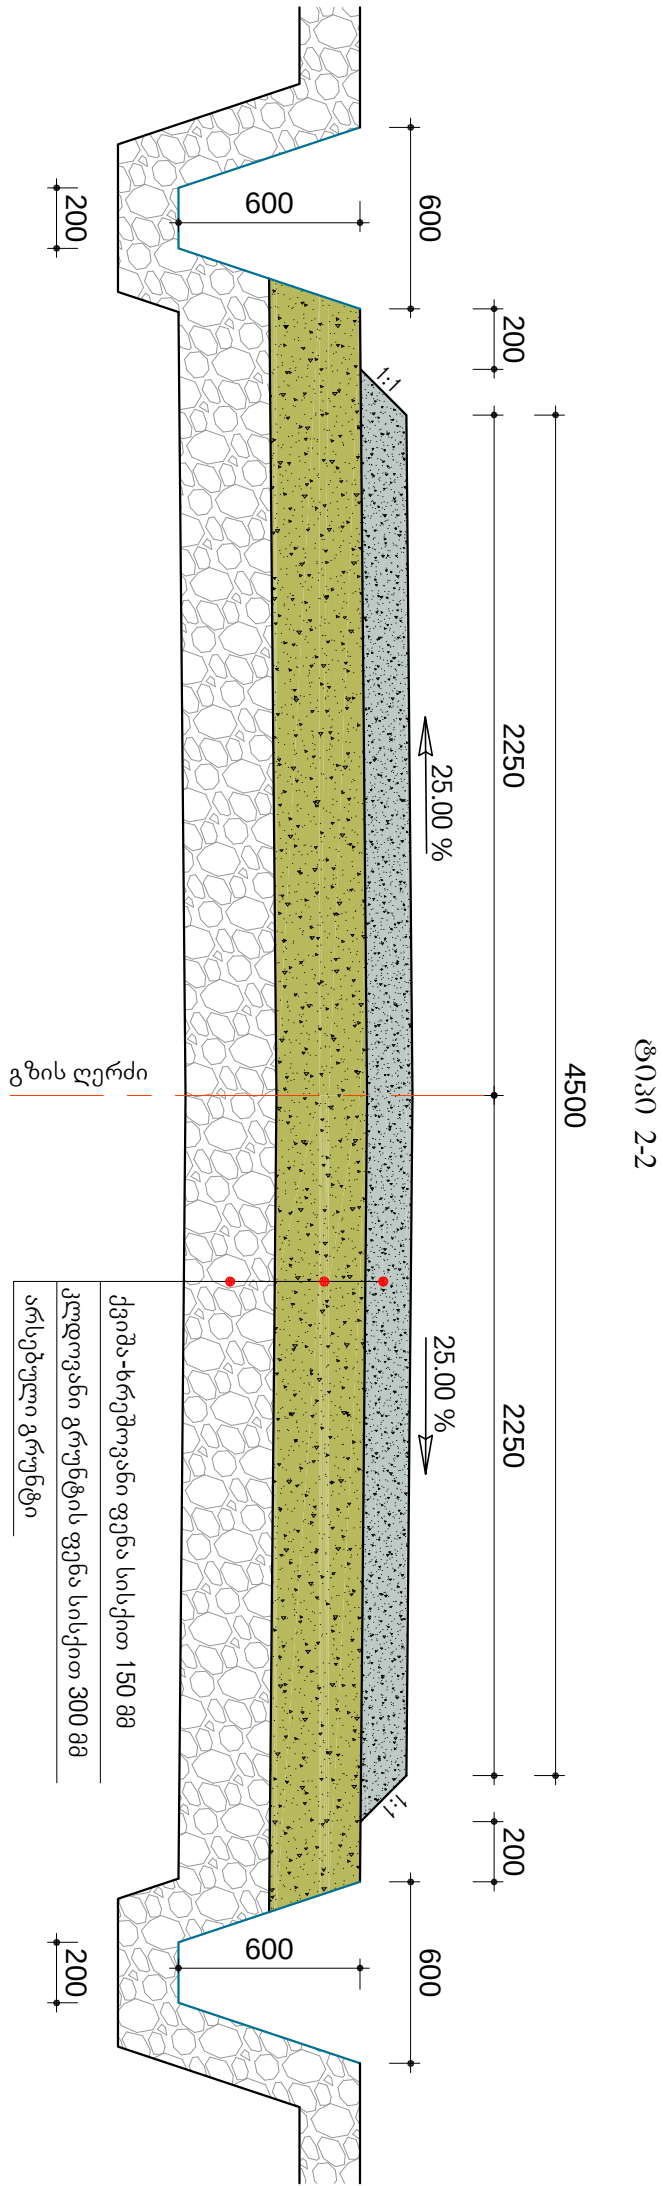

დამკვეთი		პროექტის დასახელება		კონსულტანტი		დადგენილება	
კასპის მუნიციპალიტეტი		კასპის მუნიციპალიტეტი, სოფელ გოჭიძე		ი.მ. ამირან ქორიაშვილი		საგზაო სამოსის მოწყობა	
		ცხვეთის დაბაკაშვილის გზის, რეაბილიტაციის		ი.მ. 09001000365		ტიპი 1-1, ტიპი 2-2.	
		მუშა პროექტი		ქ. ბაღდათი, რუსთაველის ქ. №18		ნახაზის ორიგინალური ზომა A3(420x297)	
				დირექტორი : ა. ქორიაშვილი		მასშტაბი 1:20	
				დადგენილება		თარიღი 2015	
						ნახაზი № 001	

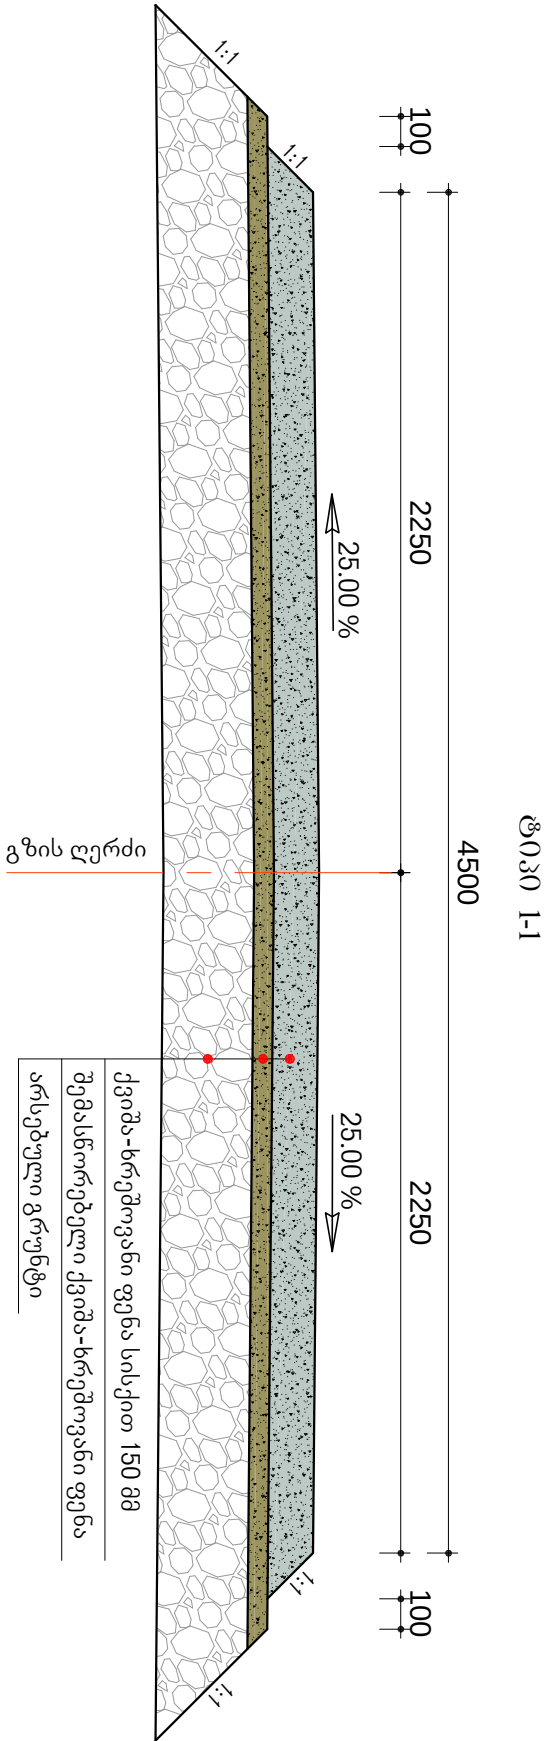