



30-1-1

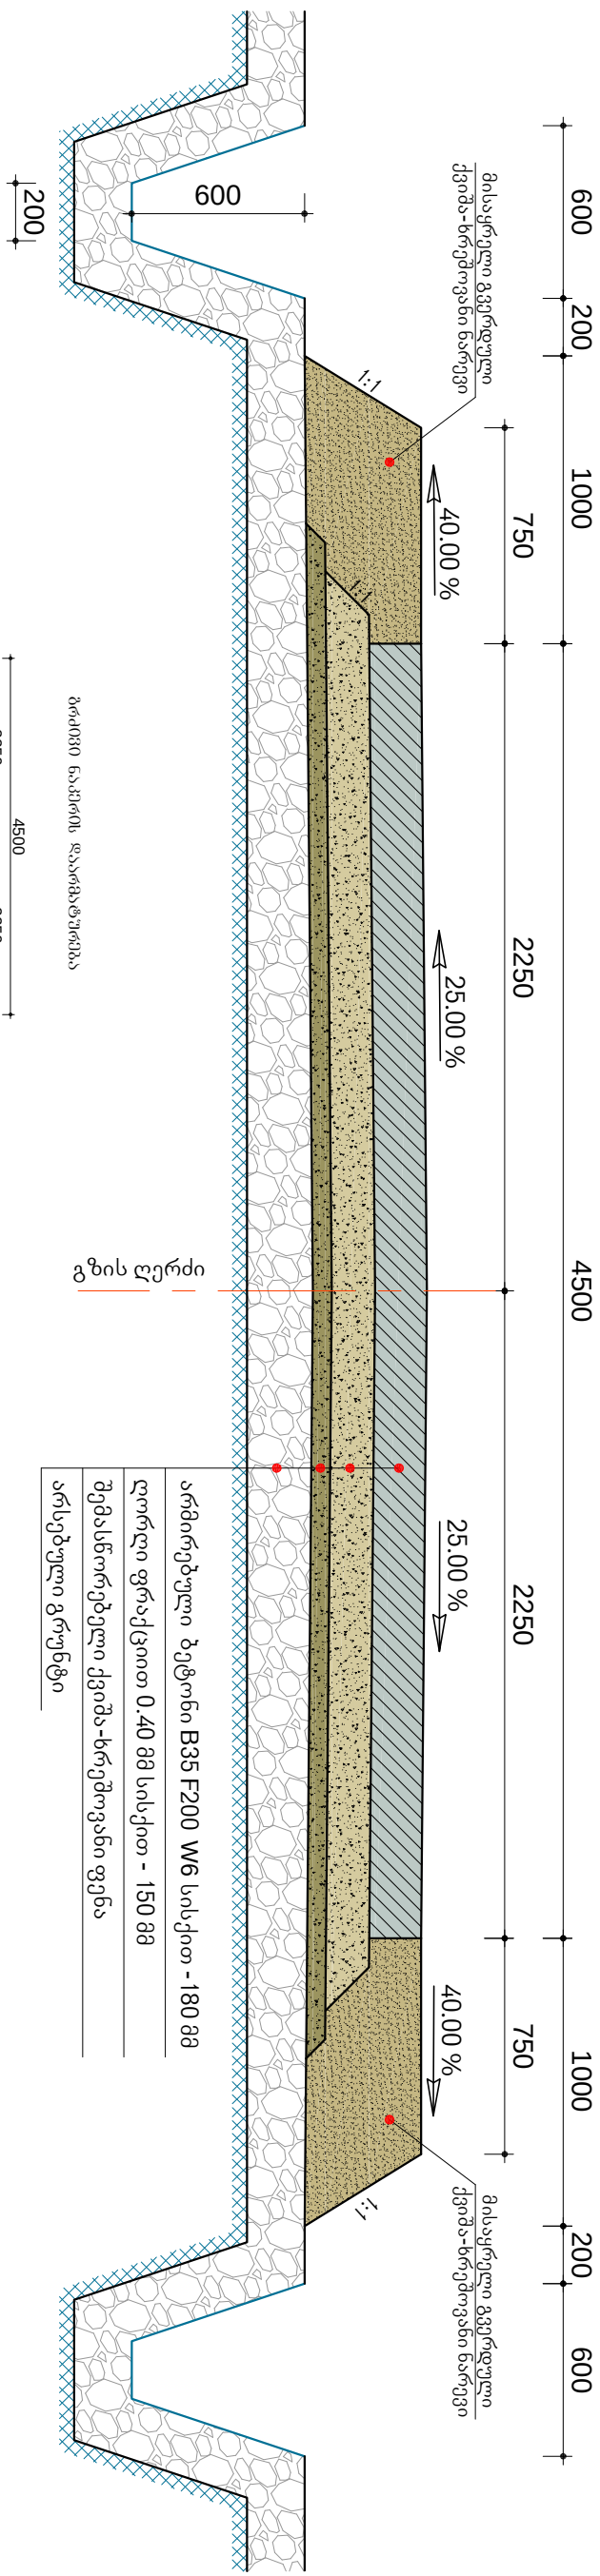


ბრძოლა ნაკლებად დაგრძელდა

გზის ღირძი

არმირებული ბეტონი B35 F200 W6 სისქით - 180 მმ
 ღორღი ფრაქციით 0.40 მმ სისქით - 150 მმ
 შემასწორებელი ქვიშა-ხრემოვანი ფენა
 არსებული გრუნტი

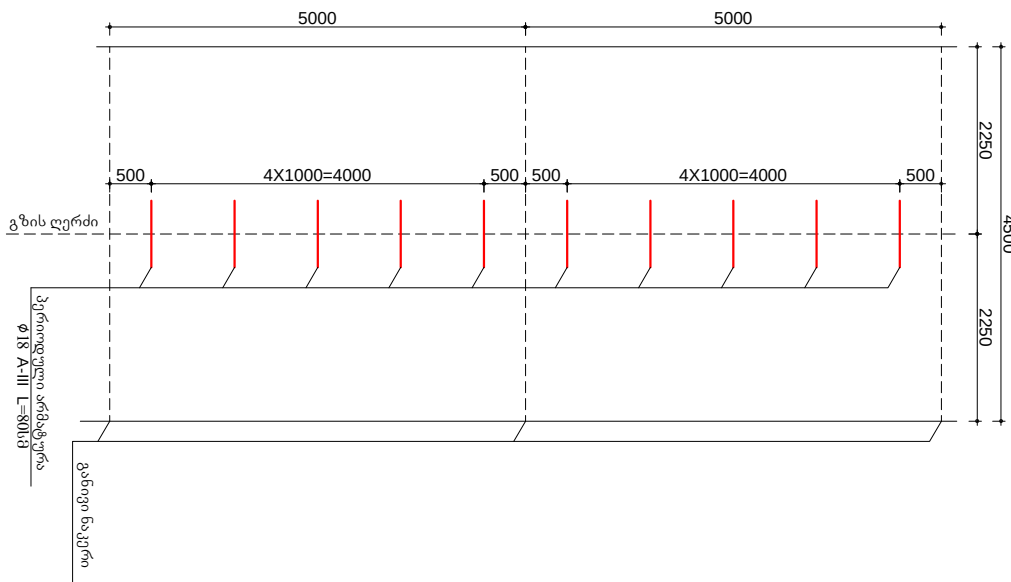

ბეტონის საფარის ღარიმატყურება

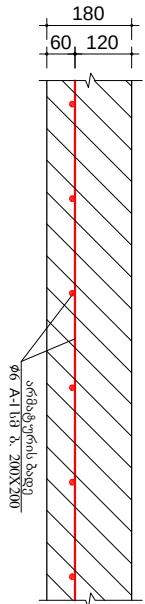[illegible]

