


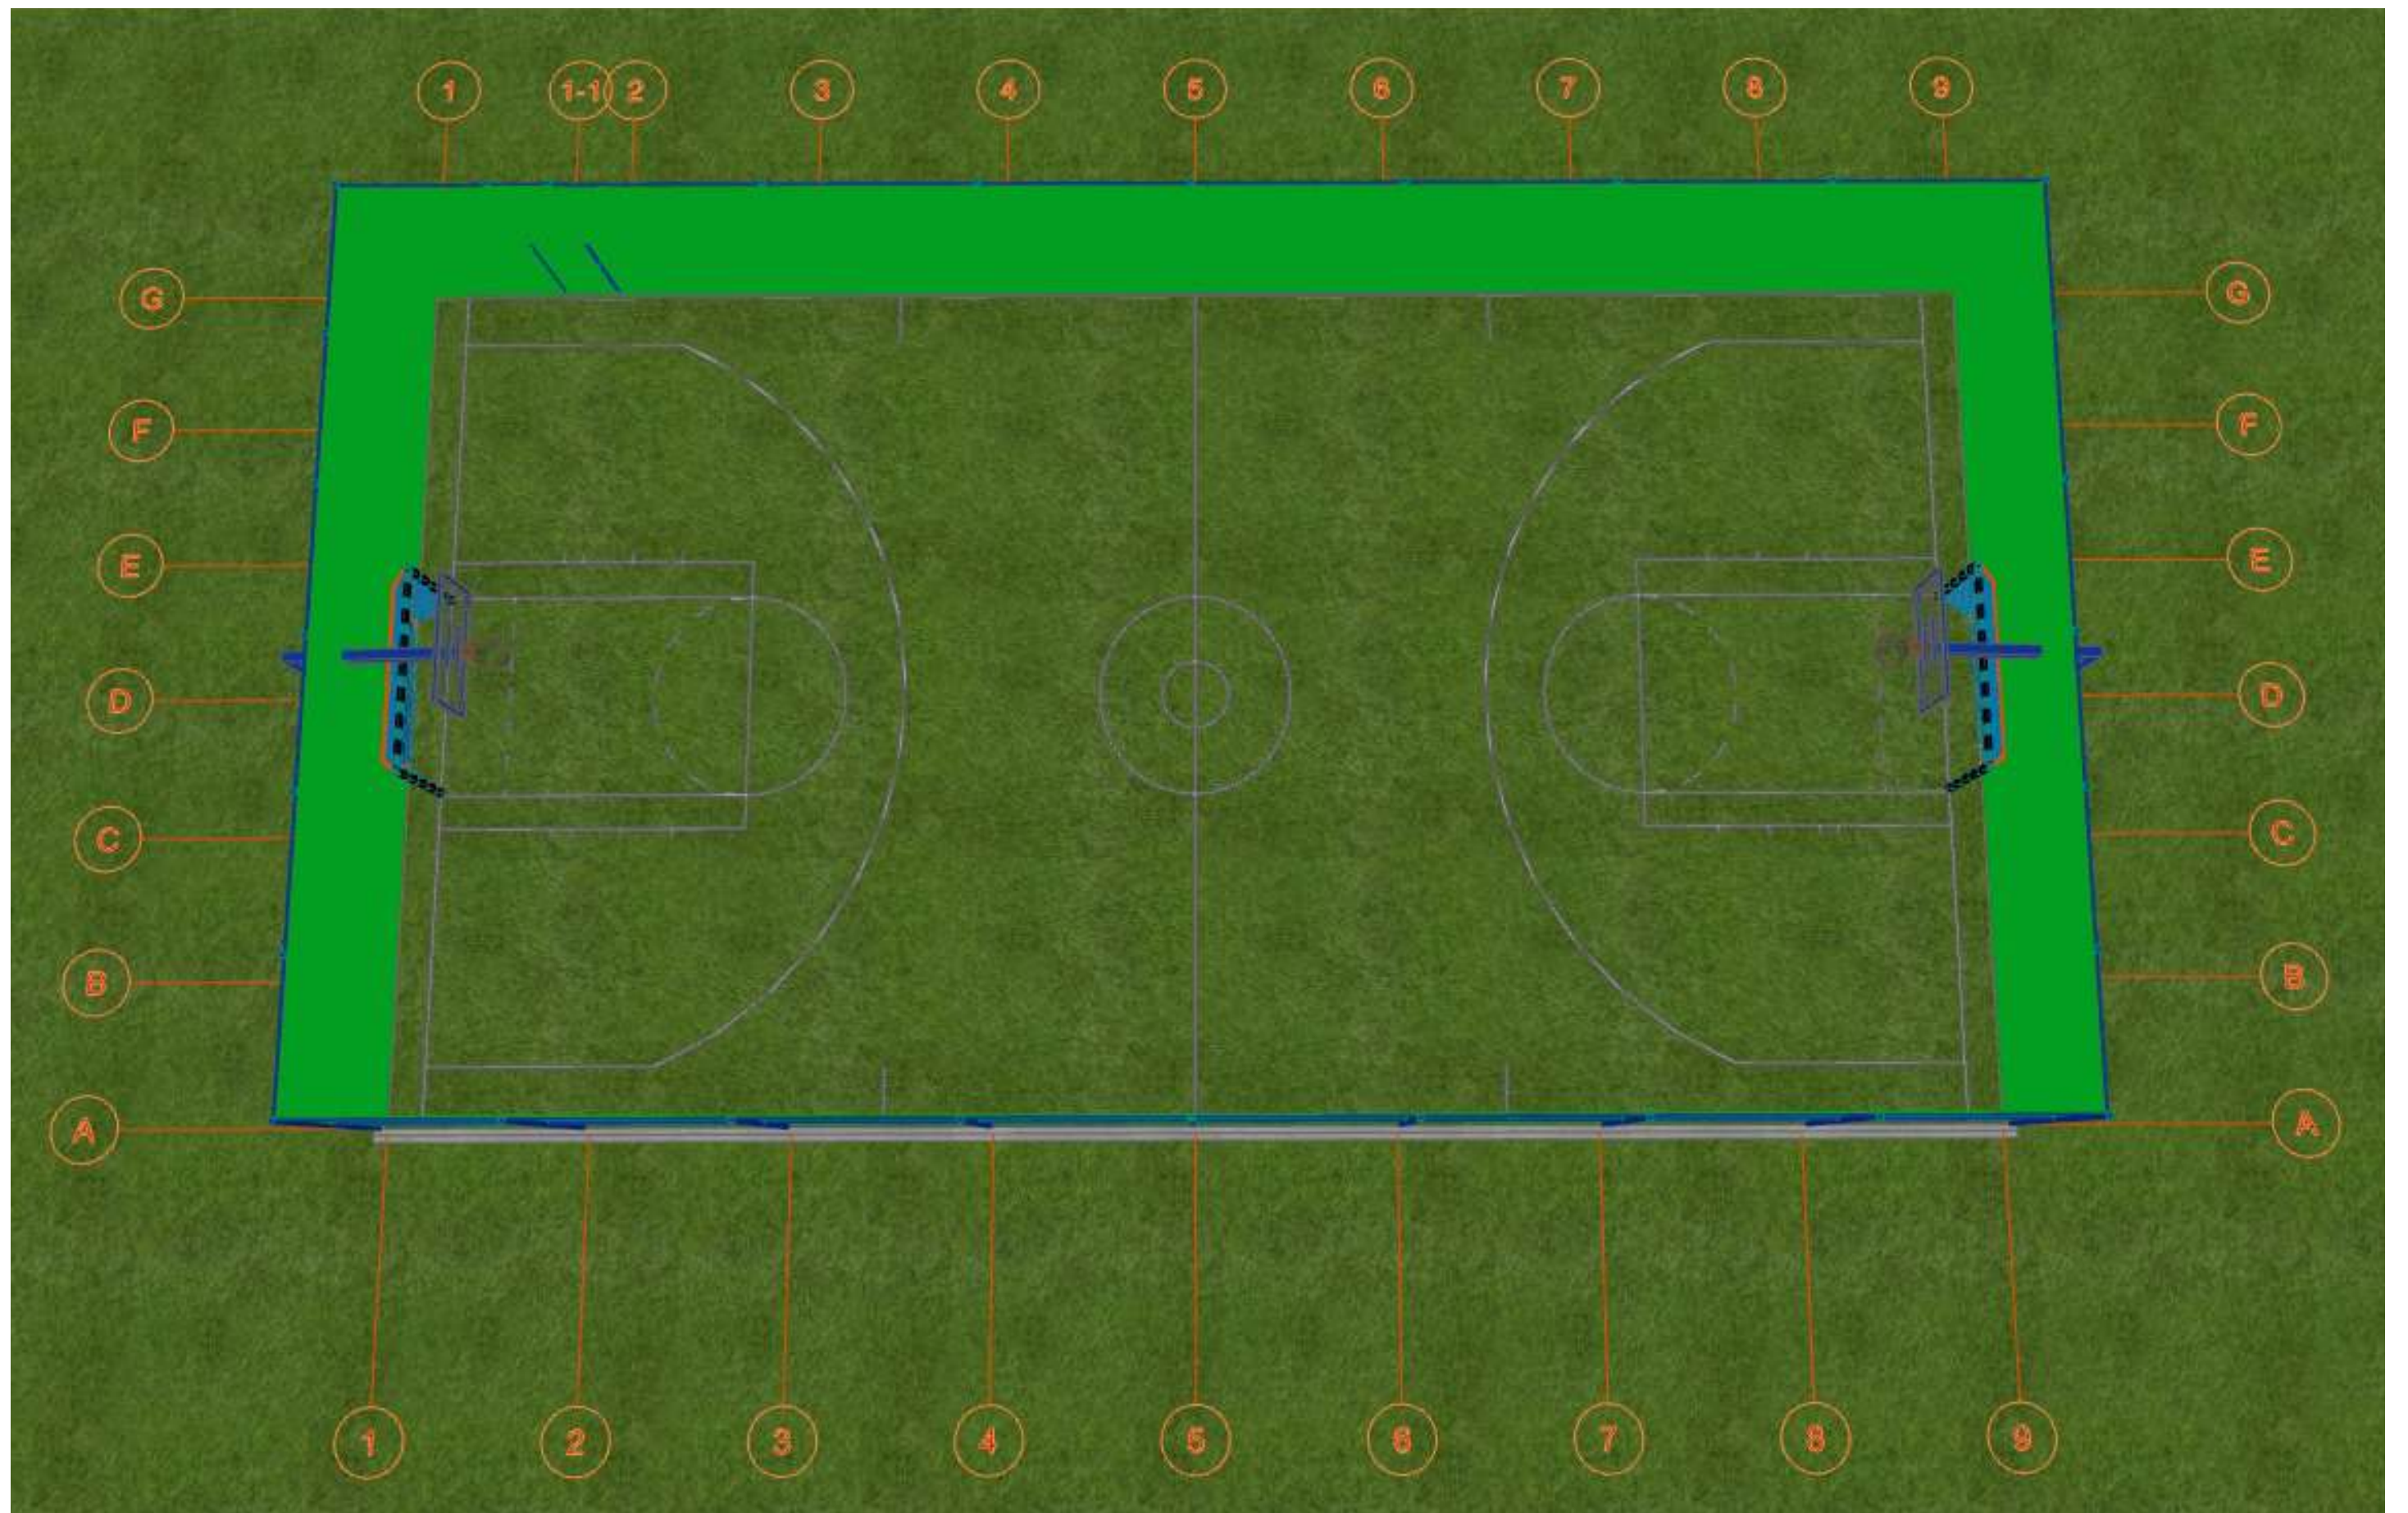

შპს "ვაზნარი"

ძ. წყალტუბო ჭავჭავაძის მე-2 ჩიხი №8
ს/კ 421272107; ტელ: 571-01-88-20;
email: vaznari2015@gmail.com

დირექტორი

გიორგი
ბაბუნაშვილი

შეასრულა

კობა
ბაბუნაშვილი

ლენტეხის მუნიციპალიტეტის სოფელ ნანარში მინი სპორტული მოედნის
მოწყობის სამუშაოები

3D ემსკლივაცია

მასშტაბი

სტადია

ფურცელი

ნახაზის სტატუსი

ტექნიკური დოკუმენტაცია /პროექტი/

მ.კ.

№

ღამვეთი

ლენტეხის მუნიციპალიტეტის მერია

2020 წელი