


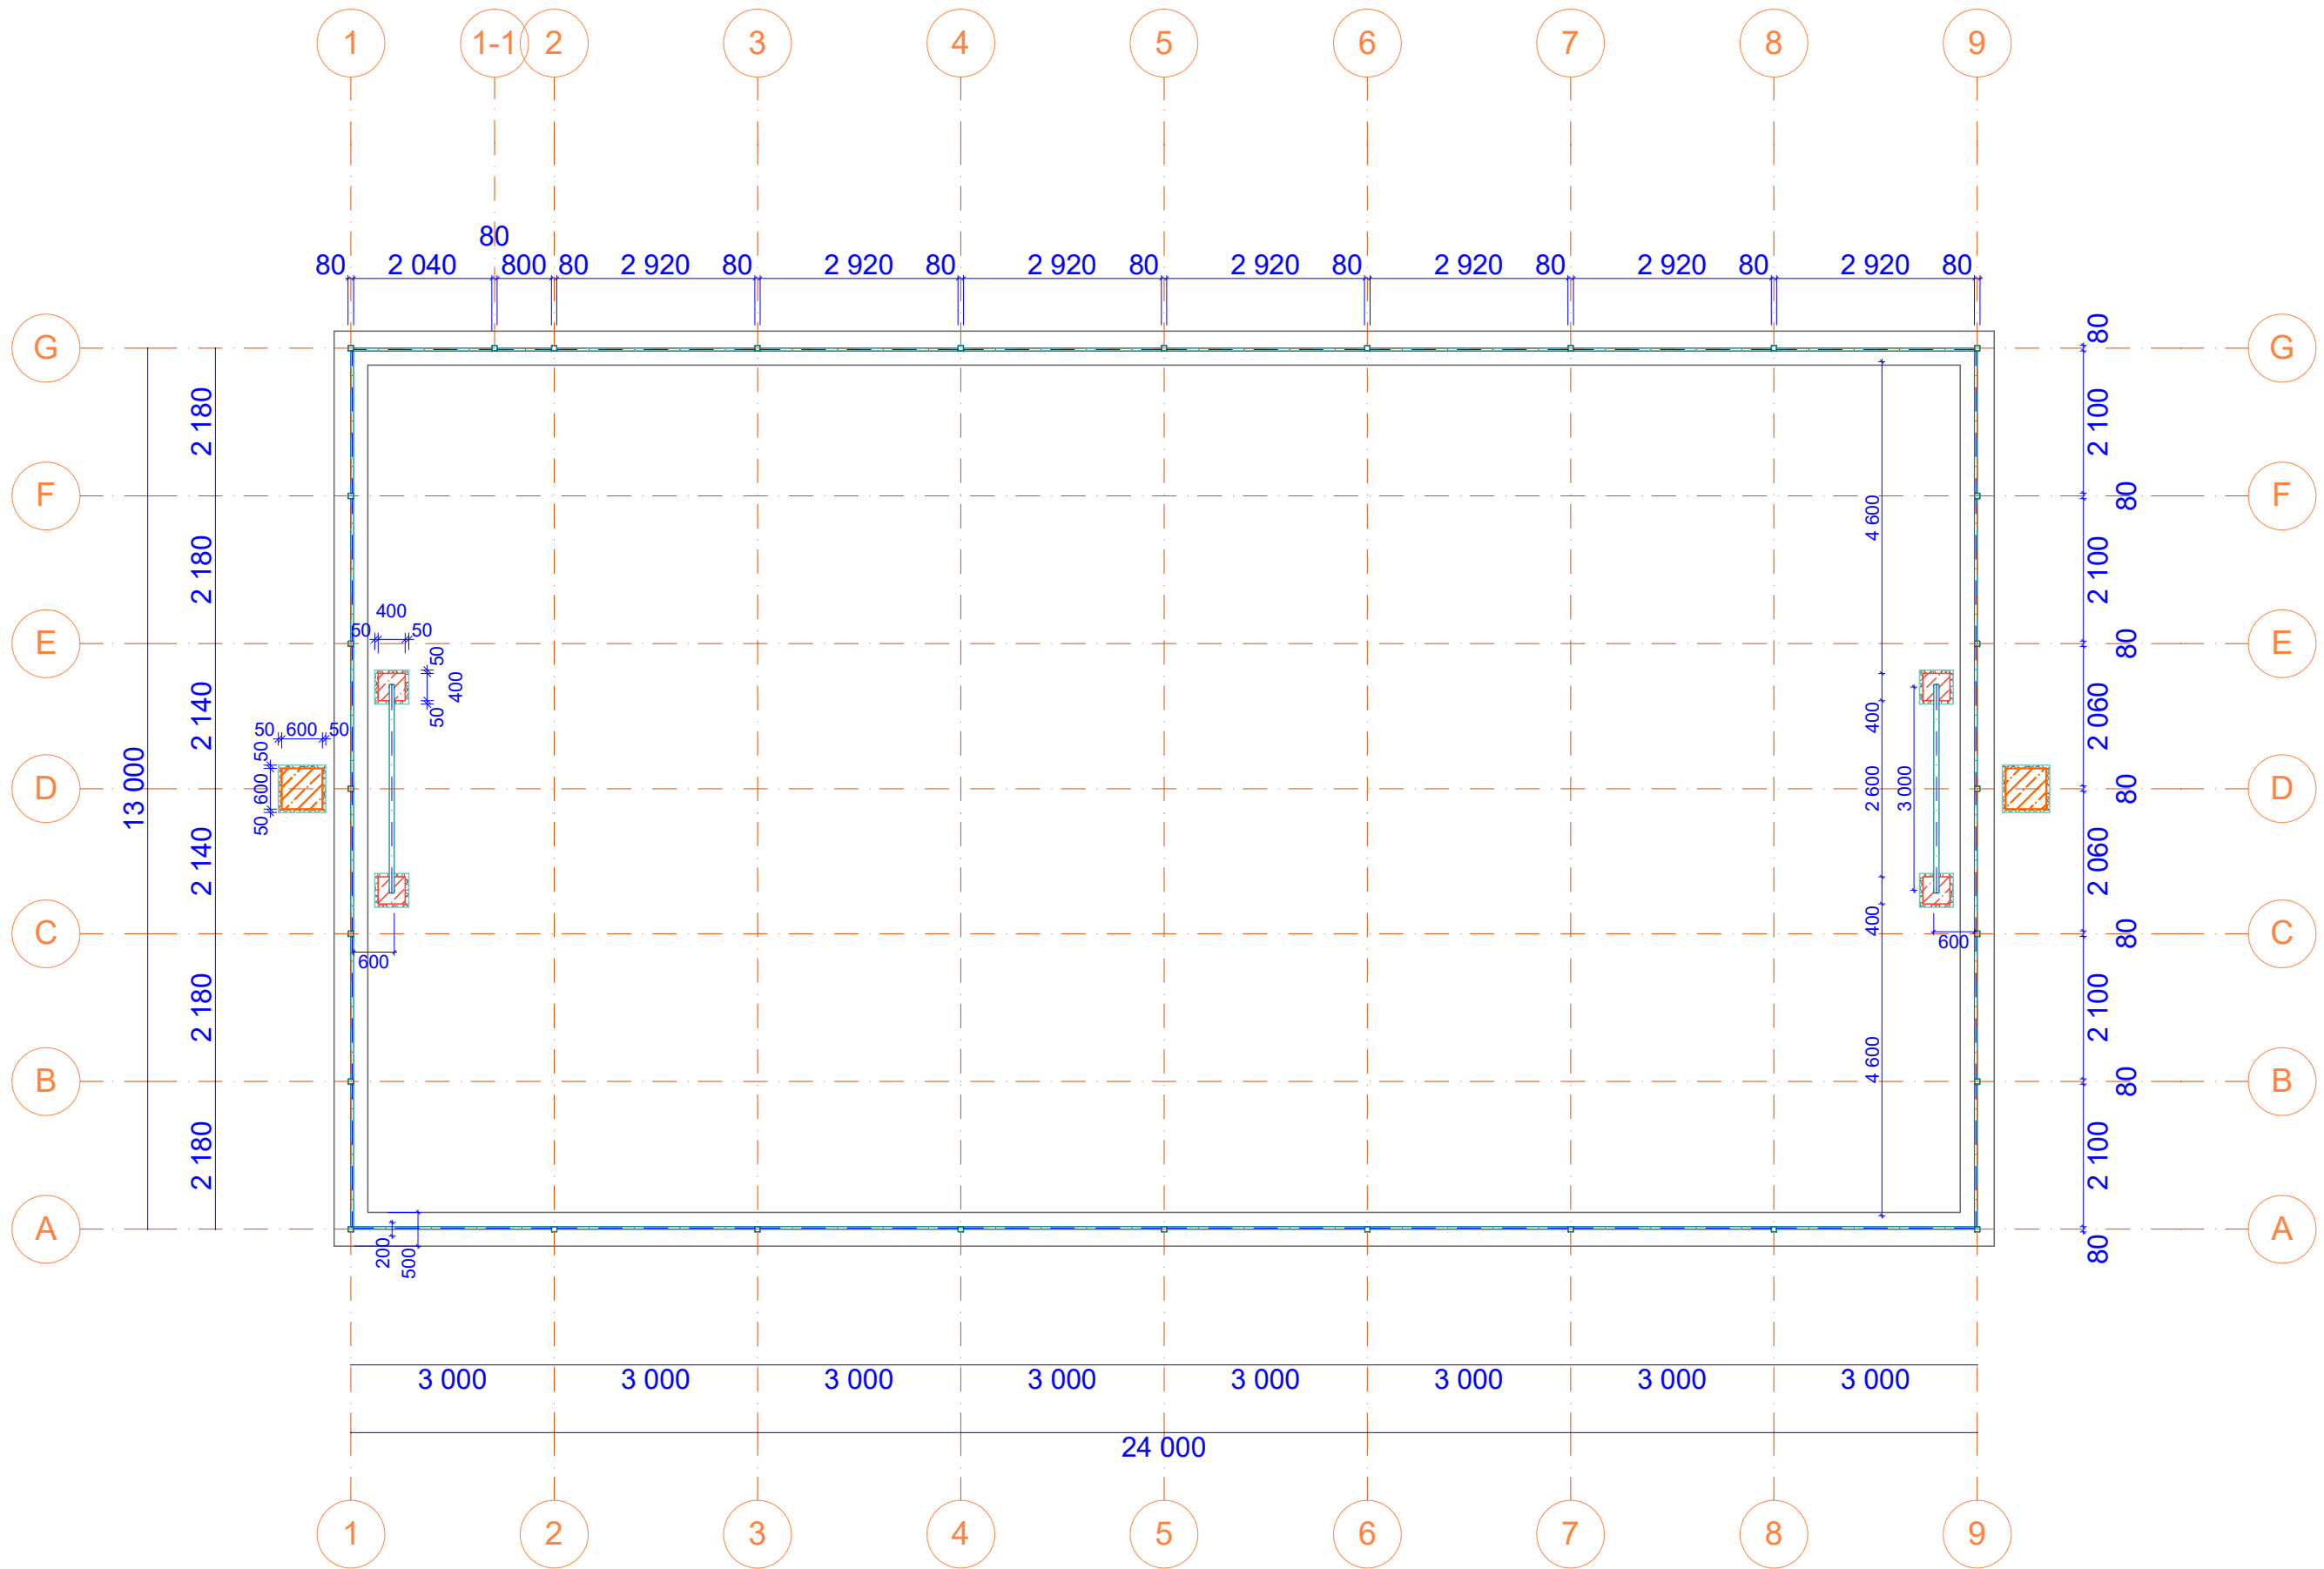

შპს "ვაზნარი" ქ. წყალტუბო ჭავჭავაძის მე-2 ნიში №8 ს/კ 421272107; ტელ: 571-01-88-20; email: vaznari2015@gmail.com			ლენტების მუნიციპალიტეტის სოფელ ნანარში მინი სპორტული მოედნის მოწყობის სამუშაოები		
			საპროექტო გეგმა		
დირექტორი	გიორგი ბაბუნაშვილი		მასშტაბი	1:100	სტადია
			ნახაზის სახელი	ტექნიკური დოკუმენტაცია /პროექტი/	ფურცელი
შეასრულა	კობა ბაბუნაშვილი		დამკვეთი	ლენტების მუნიციპალიტეტის მერია	2020 წელი