



ჭრილი 1-1

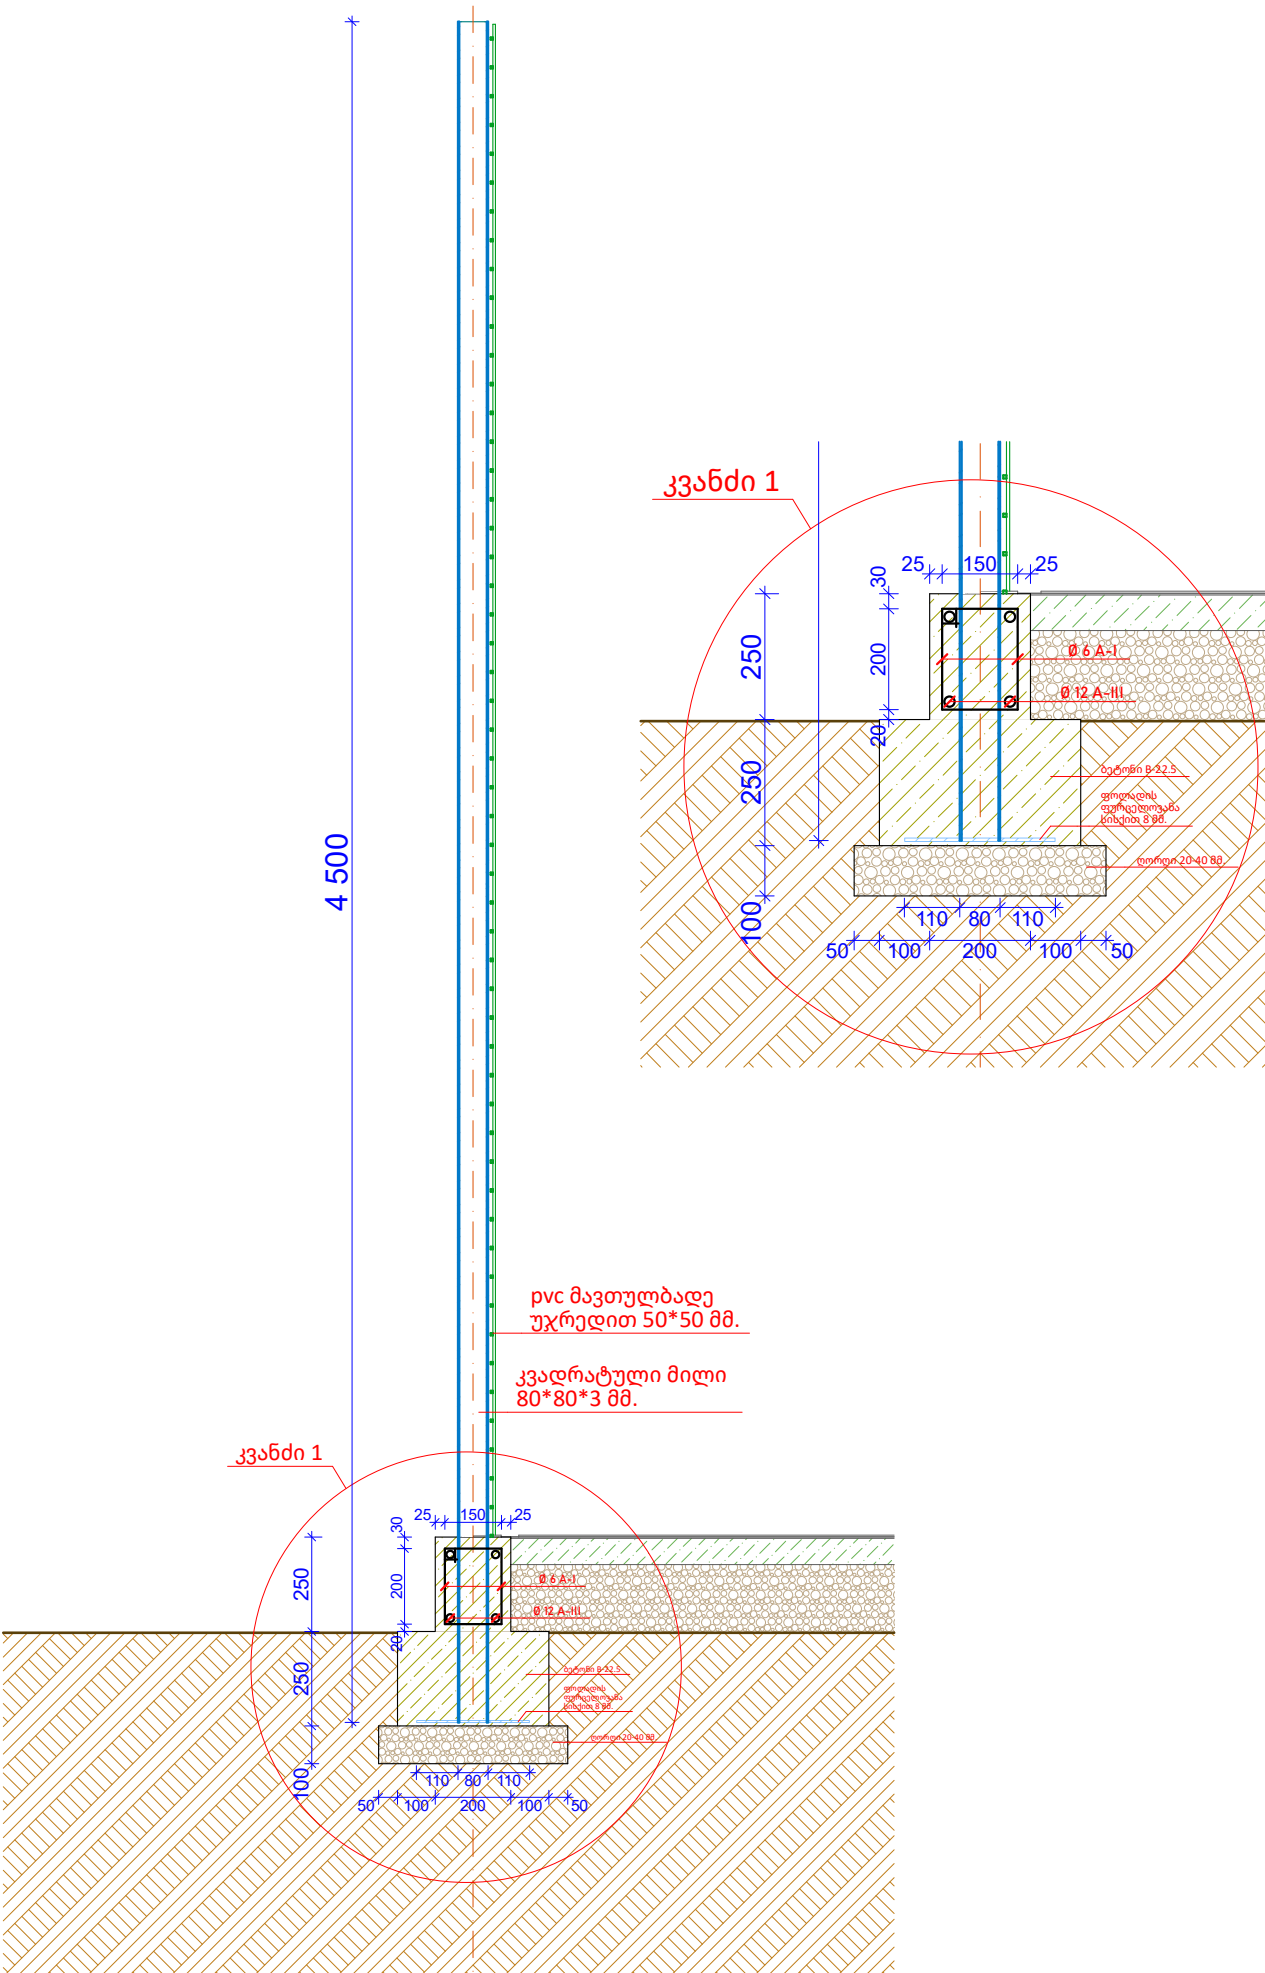

ჭრილი 3-3

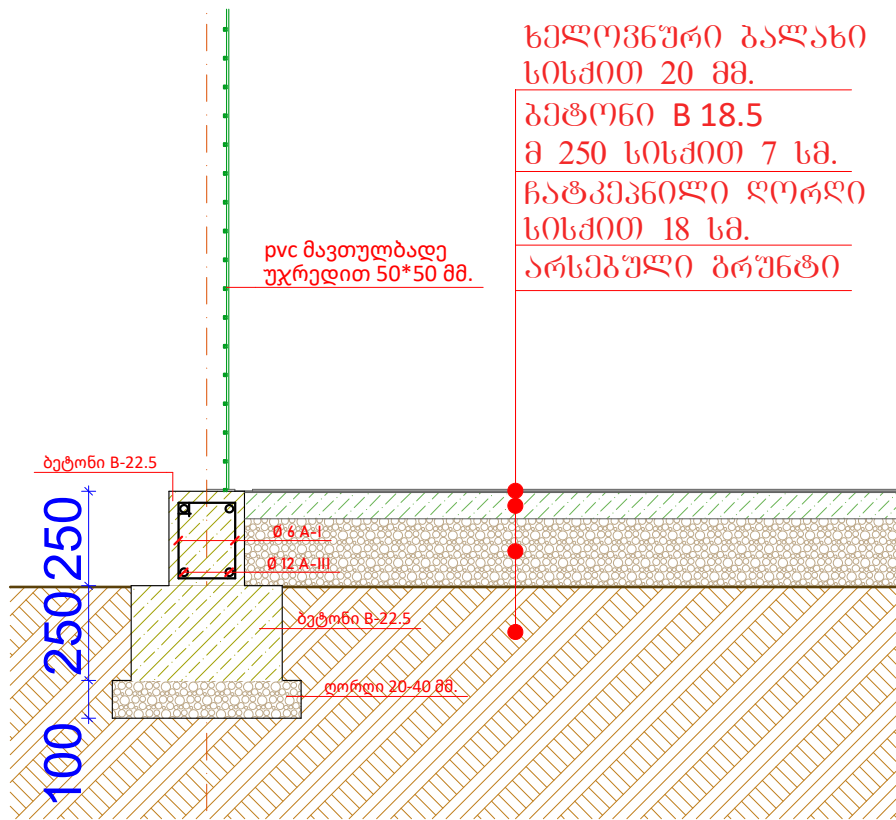

ხელოვნური ბალახი
სისქით 20 მმ.
ბეტონი B 18.5
მ 250 სისქით 7 სმ.
ჩატკეპნილი ღორღი
სისქით 18 სმ.
არსებული ბრუნტი

კალათბურთის ფარის ტექნიკური მახასიათებლები	
მოდელი	BLP-ASB
ტექნიკური მონაცემები	აკრილის ნაწრთობი მინა, ზედაპირის პოლიულეთანის დაცვით
ზომები	1800*1050*40
წონა	78-80 კგ.
მინის სისქე	12 მმ.
გამჭვირვალობა	85%
სერთიფიკატი	FIBA
	

შპს "ვაზნარი" ქ. წყალტუბო ჭავჭავაძის მე-2 ჩიხი №8 ს/კ 421272107; ტელ: 571-01-88-20; email: vaznari2015@gmail.com	ლენტეხის მუნიციპალიტეტის სოფელ ნანარში მინი სპორტული მოედნის მოწყობის სამუშაოები		
	3D მასშტაბი		
ლიმპიტორი	ბიორბი ბაბუნაშვილი	ნახაზის სტატუსი	სტადია
	კოპა ბაბუნაშვილი	ტექნიკური დოკუმენტაცია /პროექტი/	შპს
შეასრულა		დამკვეთი	ფურცელი
		ლენტეხის მუნიციპალიტეტის მერია	№
			2020 წელი