



საქართველოს კულტურული მემკვიდრეობის დაცვის ეროვნული სააგენტო

თსუ ისტორიისა და ეთნოლოგიის ინსტიტუტის ანთროპოლოგიის მუზეუმის
სარემონტო – სამშენებლო სამუშაოები

თბილისი 2019

ქ. თბილისი, თსუ ისტორიისა და ეთნოლოგიის ინსტიტუტის ანთროპოლოგიის მუზეუმის
სარემონტო – სამშენებლო სამუშაოები

საპროექტო ჯგუფი:

სამსახურის ხელმძღვანელი	გ. სოსანიძე
მთ. არქიტექტორი	ო. ბერიანიძე
არქ. რესტავრატორი	რ. კვირკველია
კონსტრუქტორი	დ. ბოსტოლანაშვილი
ინჟინერ-ექსპერტი	დ. მარგველაშვილი

-

თსუ ისტორიისა და ეთნოლოგიის ინსტიტუტის ანთროპოლოგიის მუზეუმის სარემონტო -
სამშენებლო სამუშაოები

განმარტებითი ბარათი

ივანე ჯავახიშვილის სახელობის თბილისის სახელმწიფო უნივერსიტეტის მადლივი კორპუსის ტერიტორიაზე მოეწყობა ანთროპოლოგიის მუზეუმი. დღეს შენობაში გამოყოფილია მუზეუმისთვის ოთახი, რომელიც არ არის კეთილმოწყობილი. პროექტში გათვალისწინებულია იატაკის მოწყობა კერამოგრანიტის ფილებით, კედლების შეღებვა, ამსტრონგის სისტემის ჭერის მოწყობა, ანტრესოლი ლითონის მოაჯირებით და კიბით, თაბაშირ-მუყაოს ტიხრების მოწყობა. ყველა იმ აუცილებელი გარემოების შექმნა, რაც აუცილებელია მუზეუმის გამართული მუშაობისთვის.


ფოტოგრაფიები




ღარბაშის ინთერიერის რენდერები




გეგმა I
სართული
მ.1:100

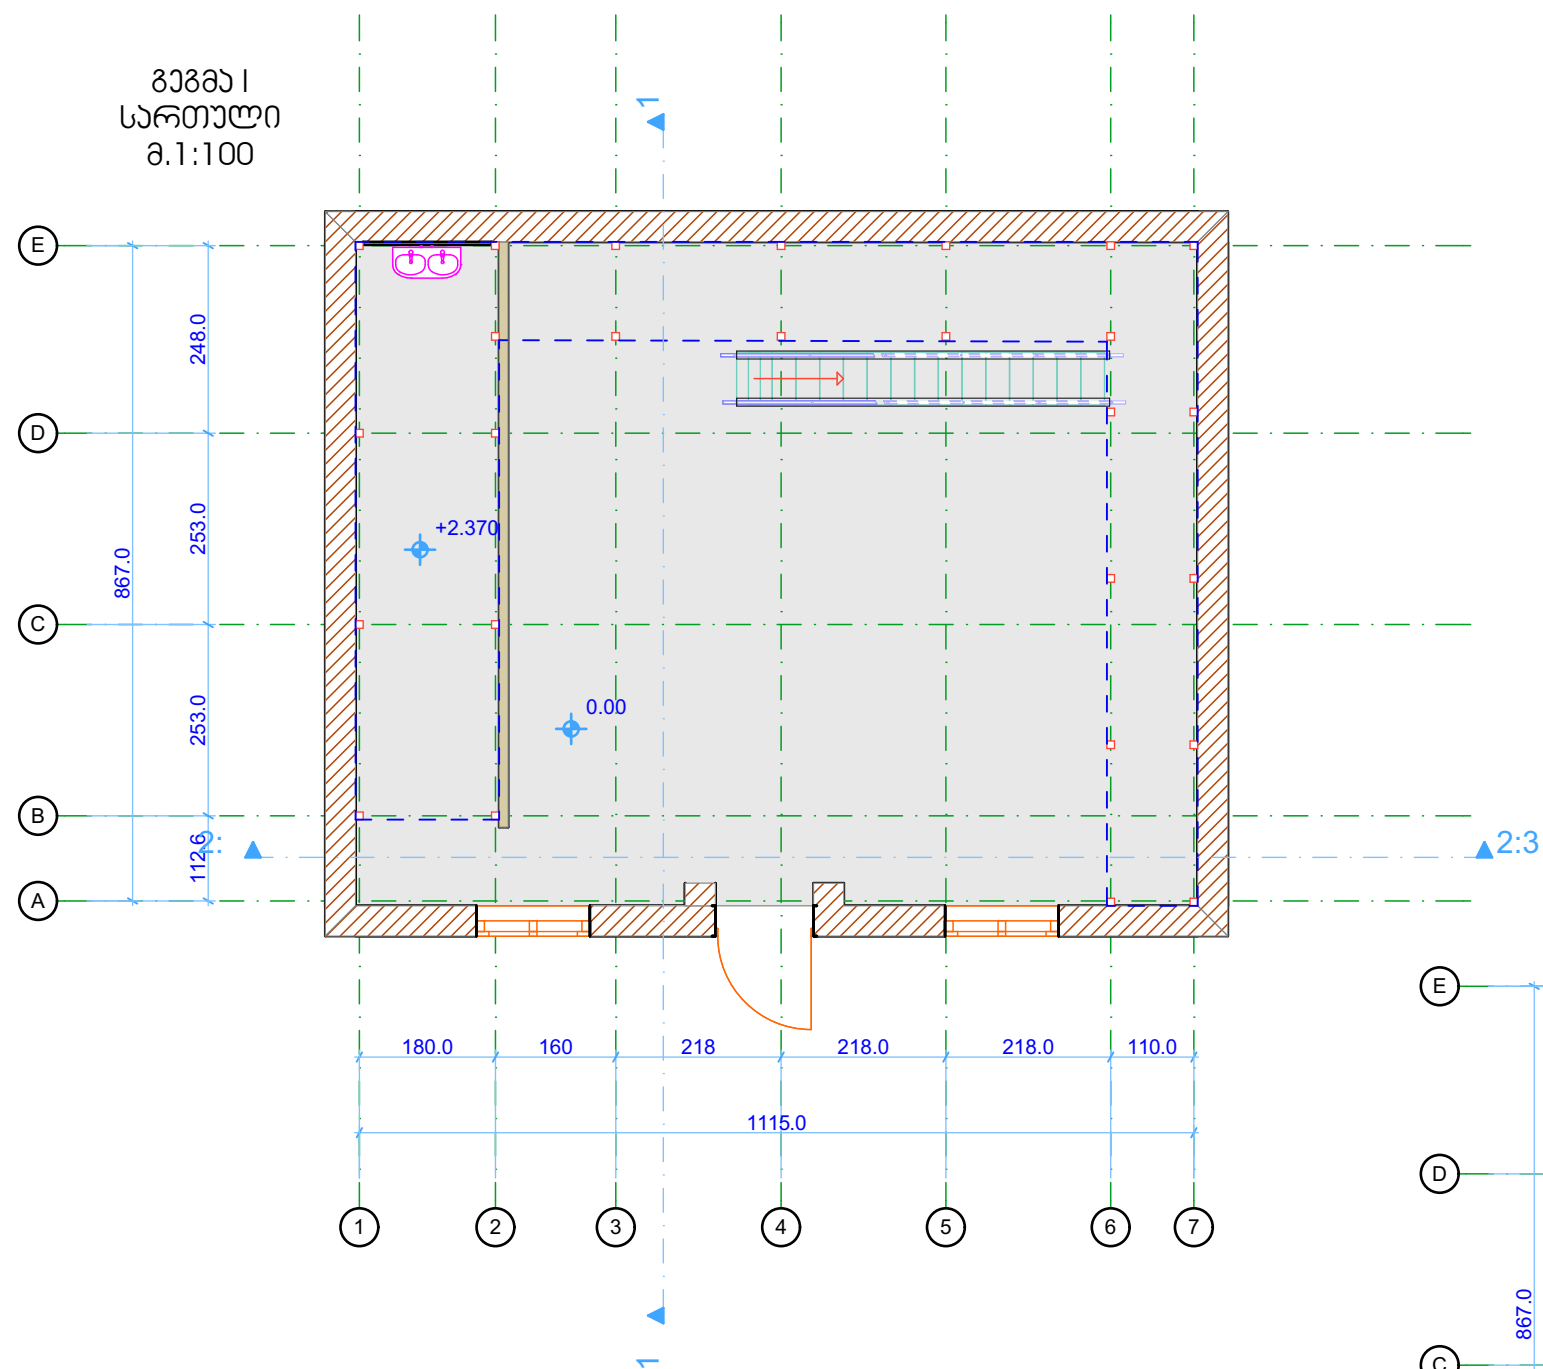


გეგმა II
სართული
მ. 1:100

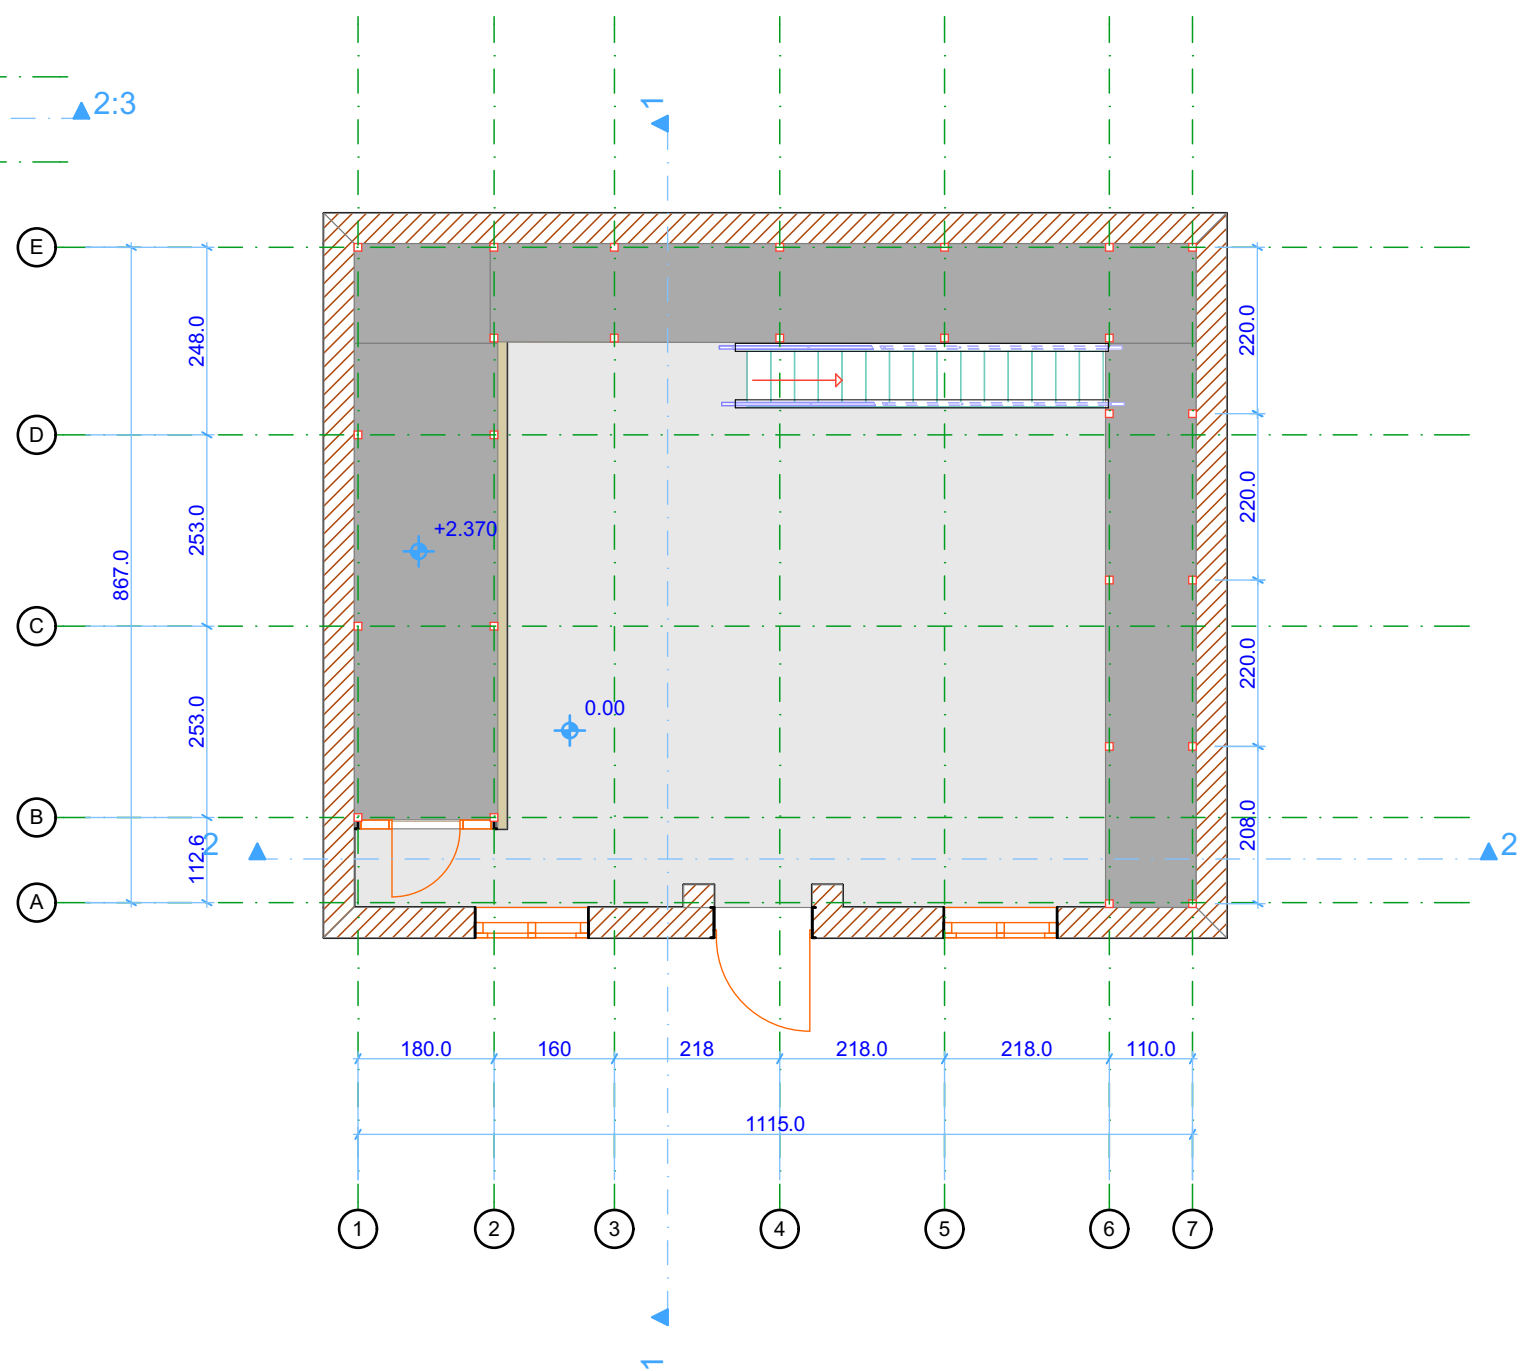


ჭრილი 1:1
შ.1:100


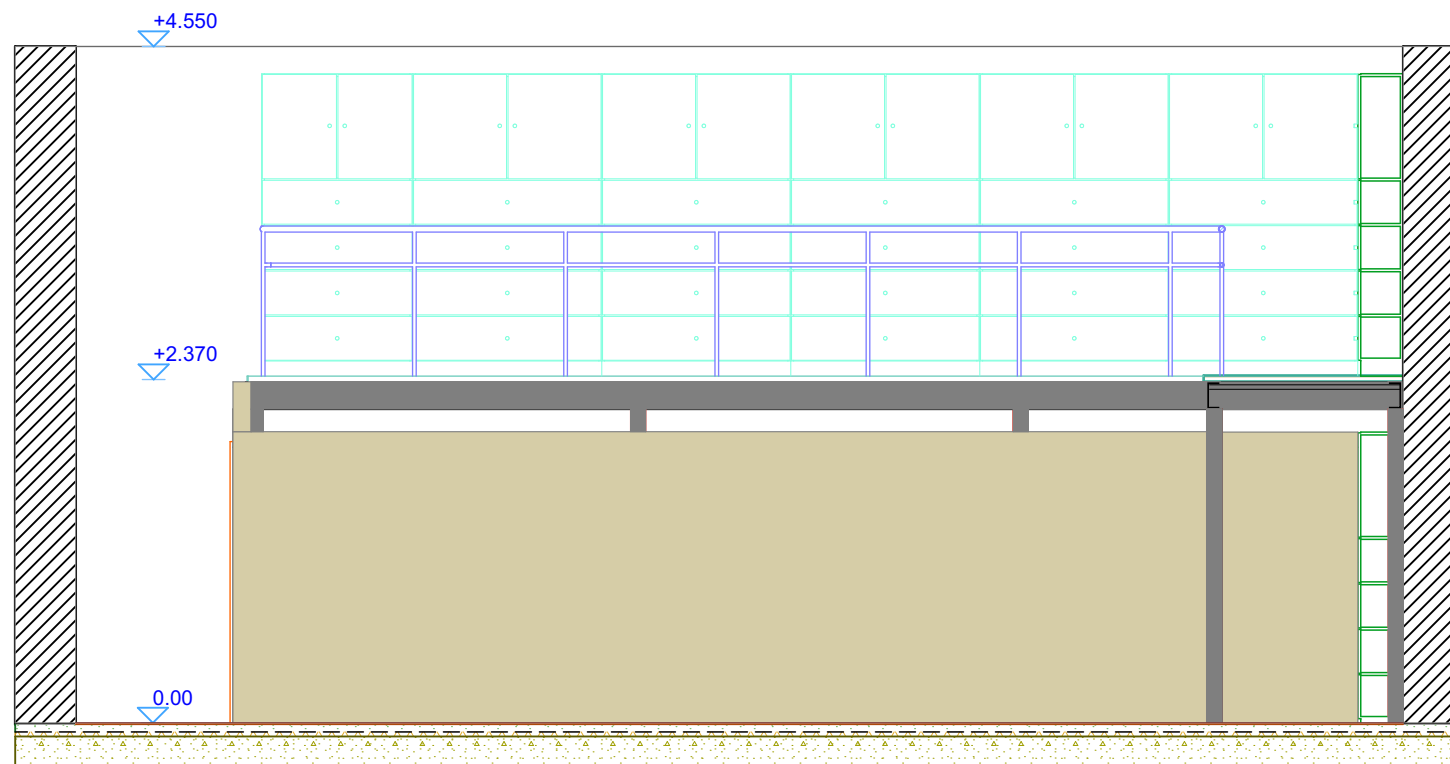


ჭრილი 2:2
შ.1:100

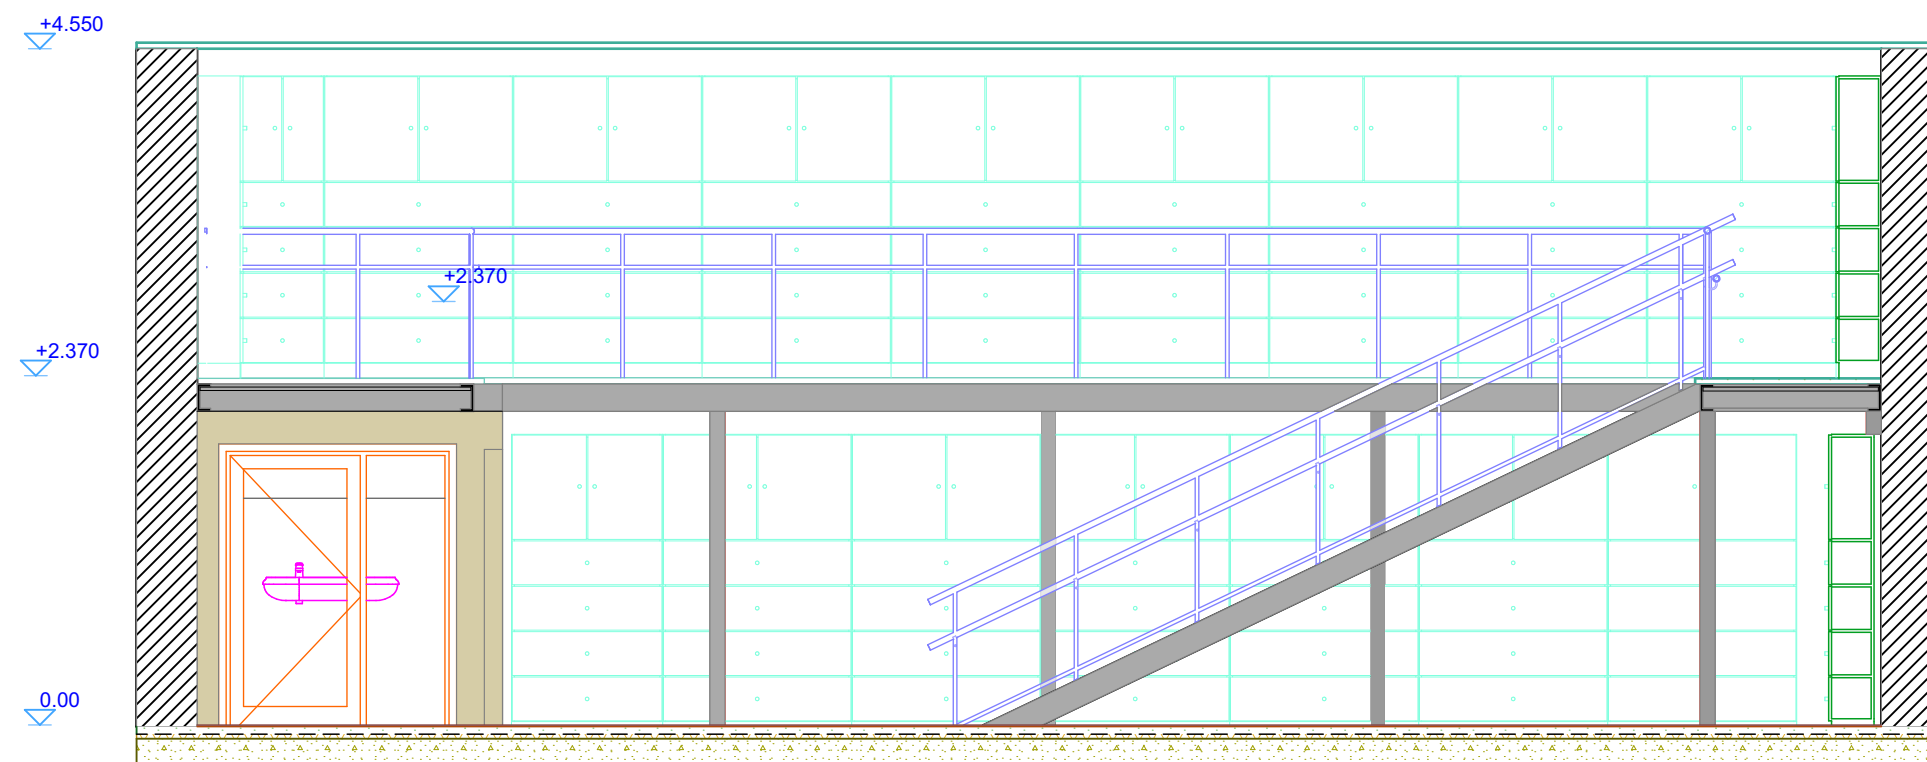


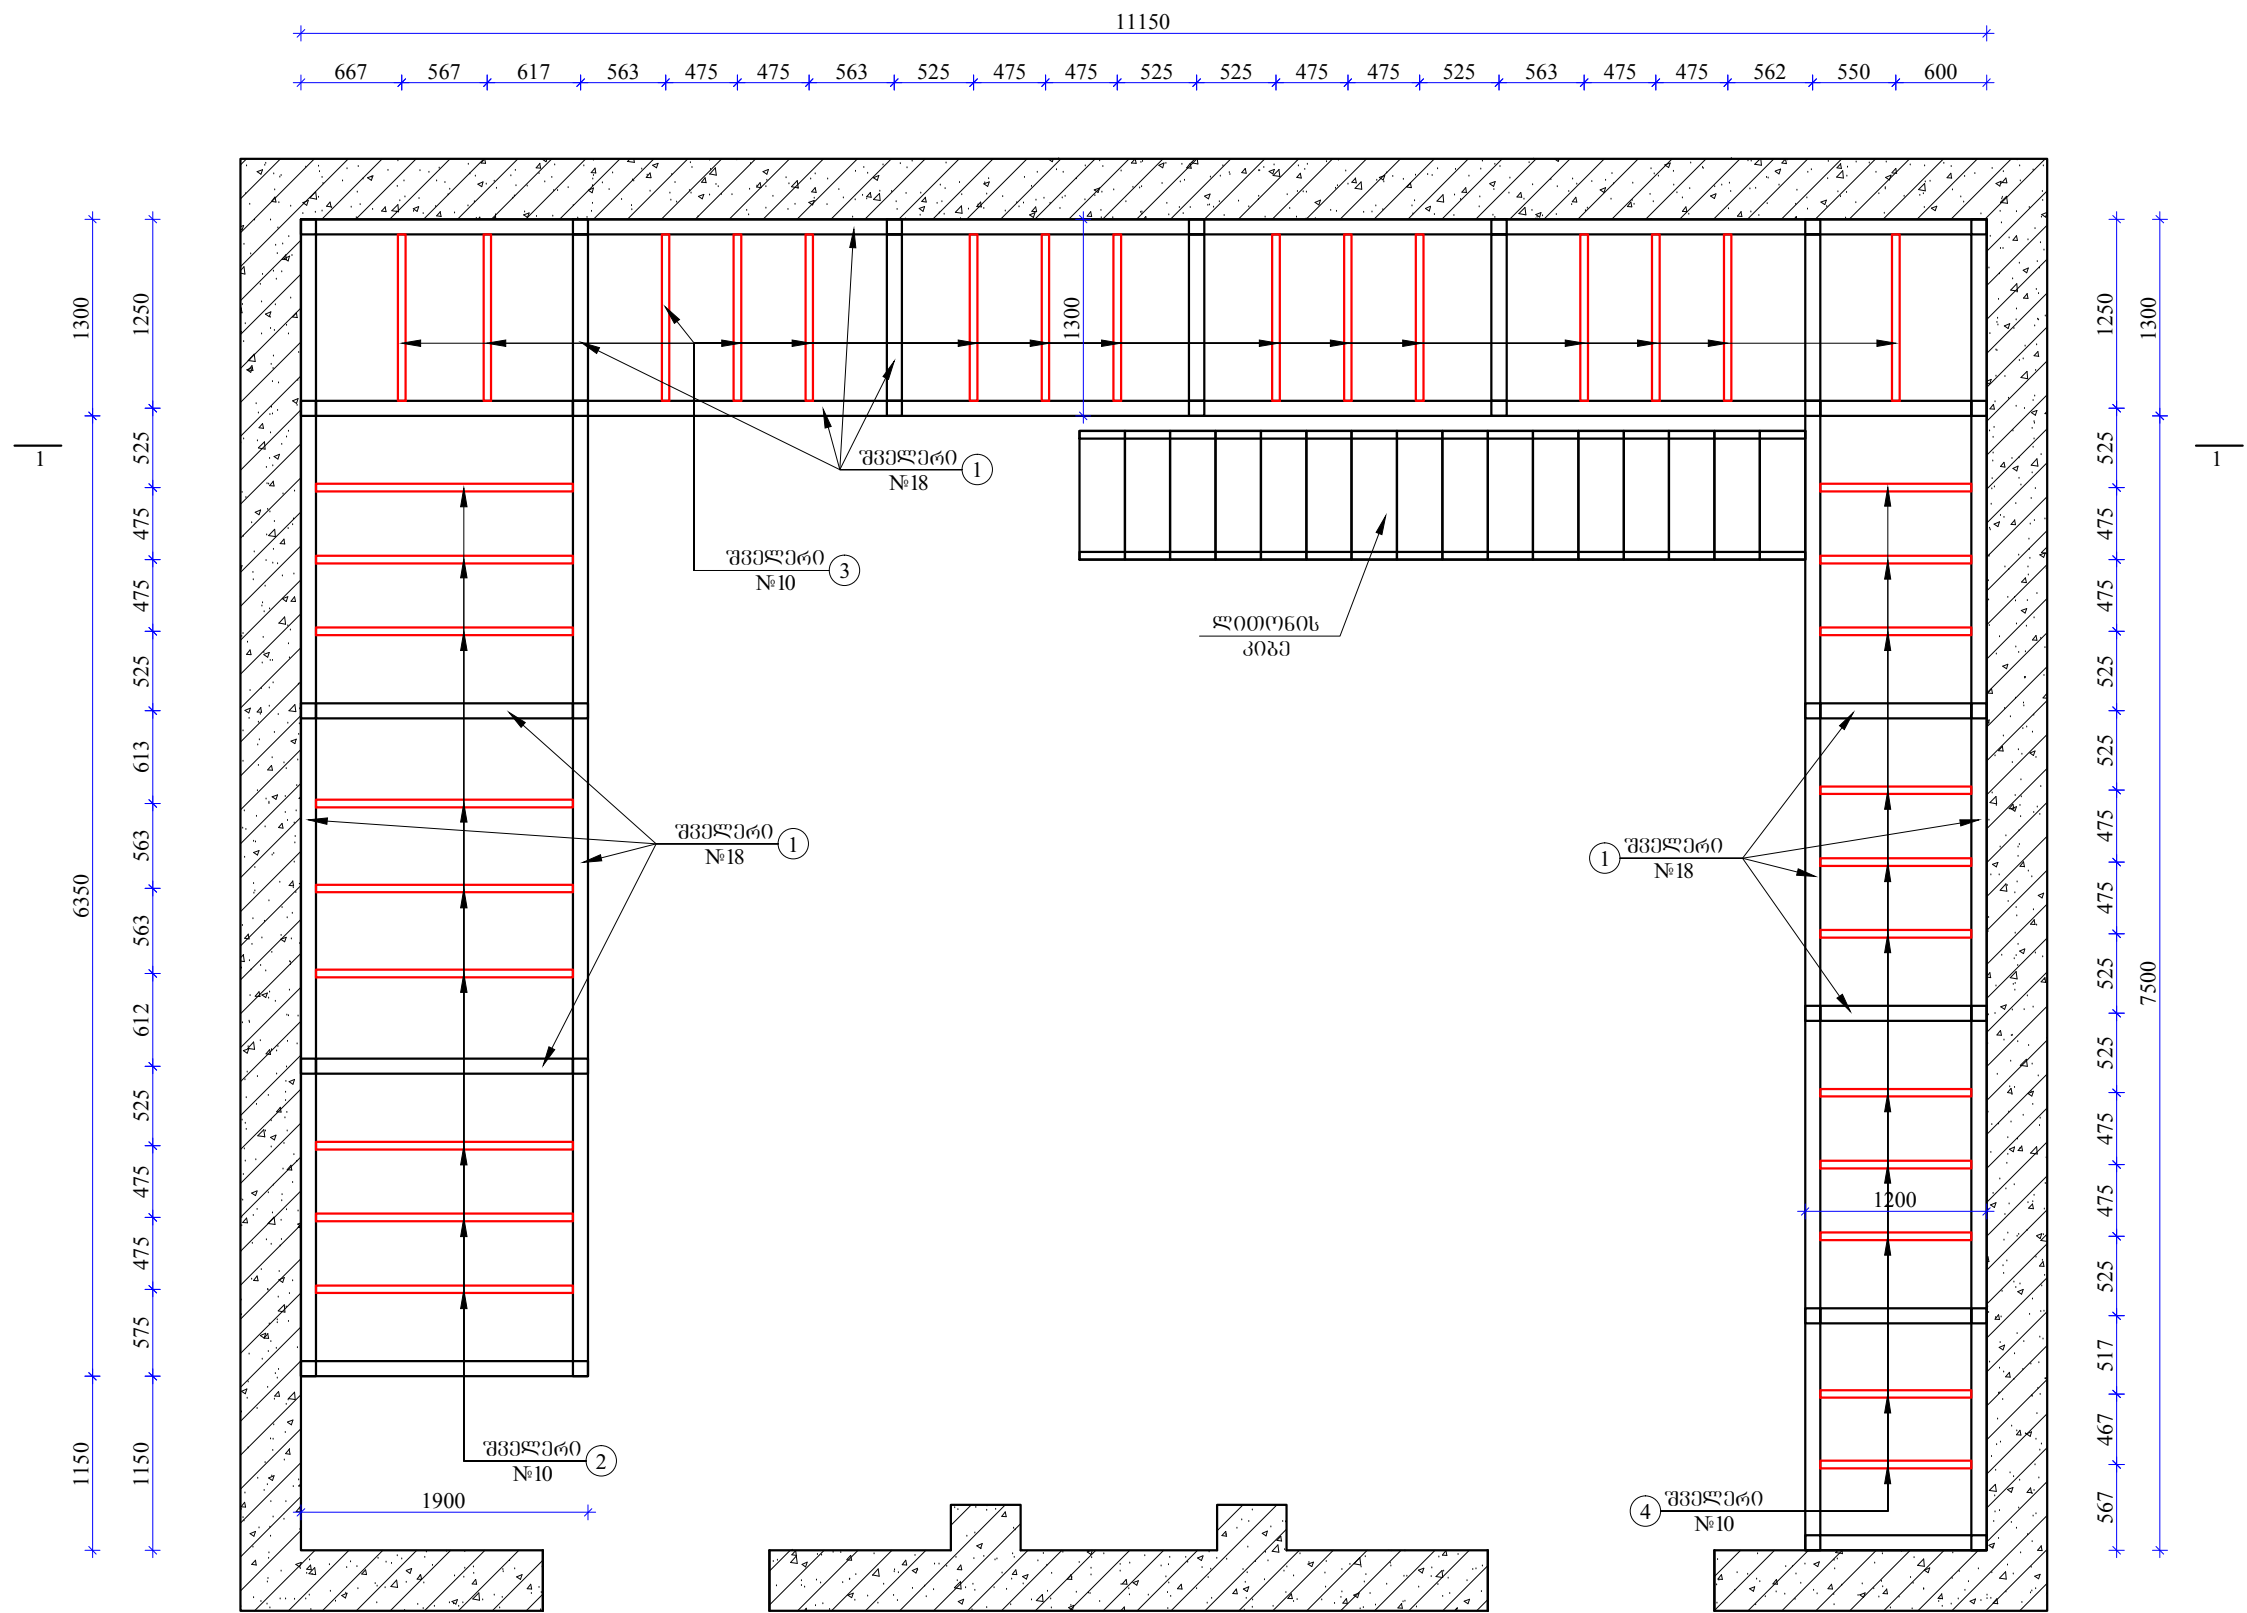


პროექტი 1-1
მ. 1:50

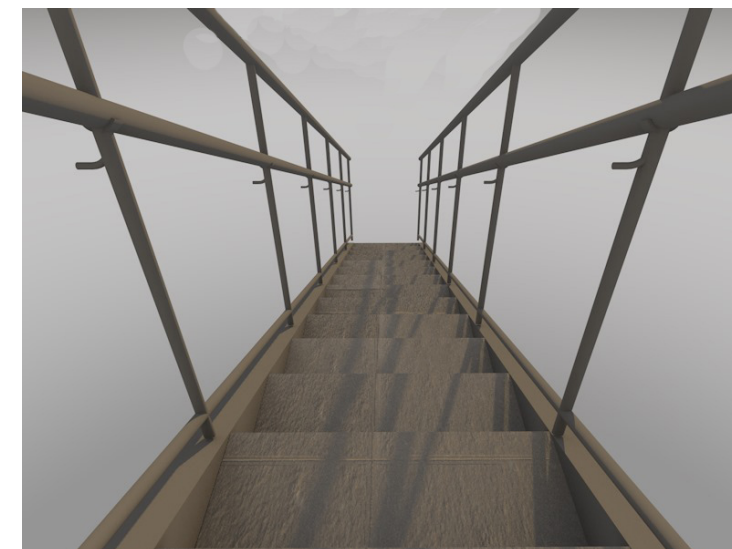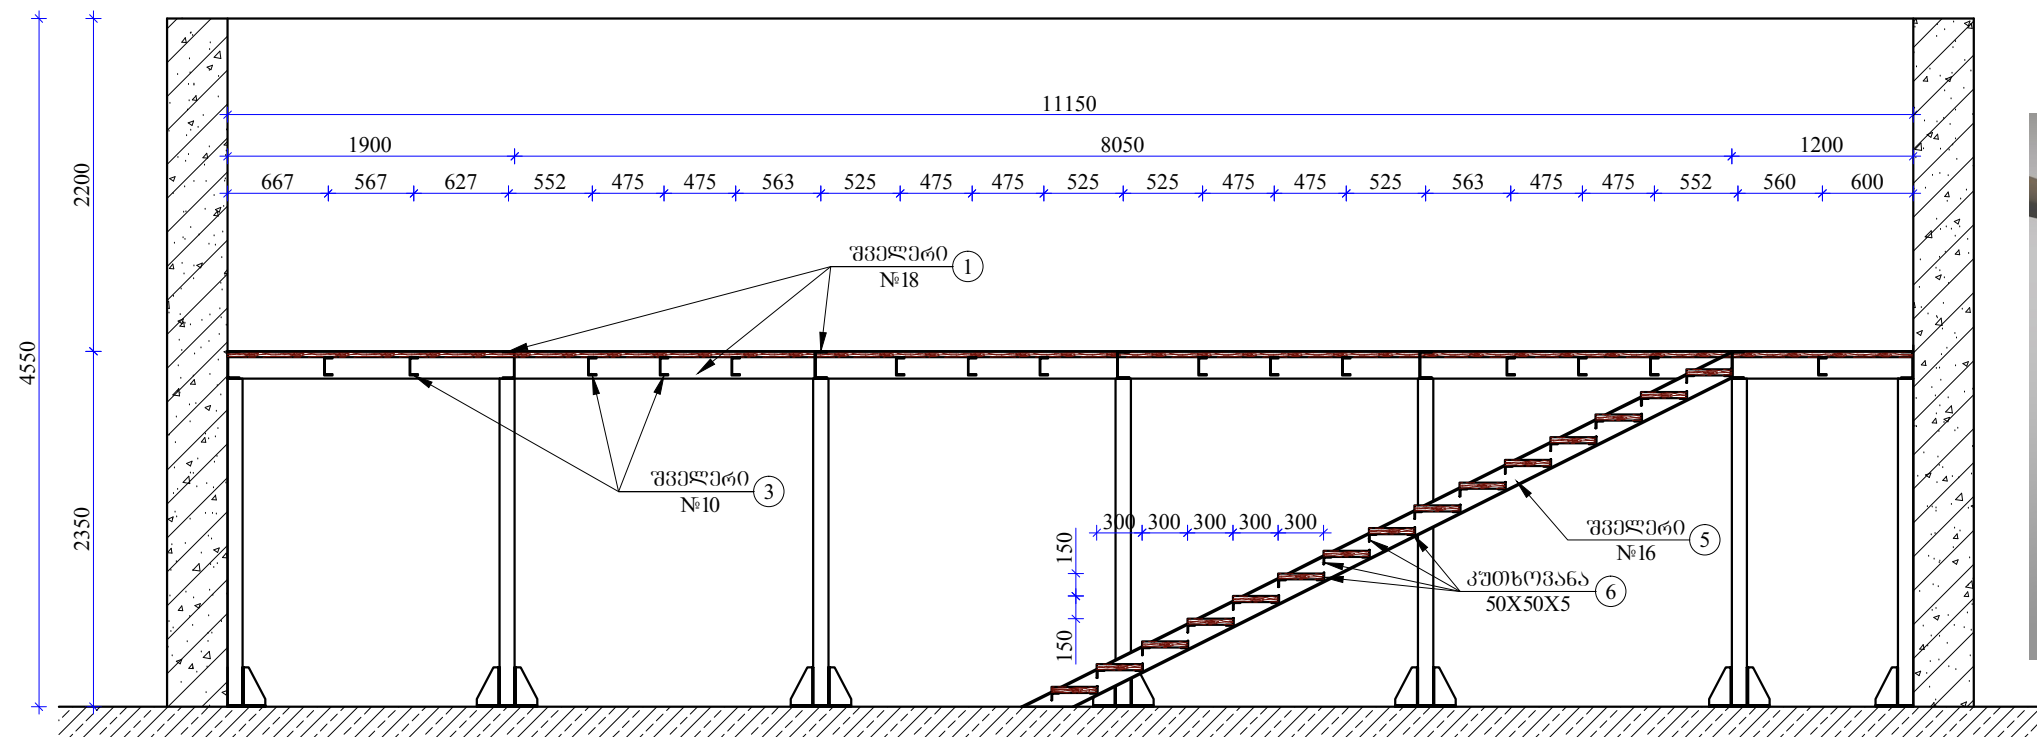

ლიტონის სვეტისა და ლიტონის
კოჭების შეერთების კვანძი მ. 1:20

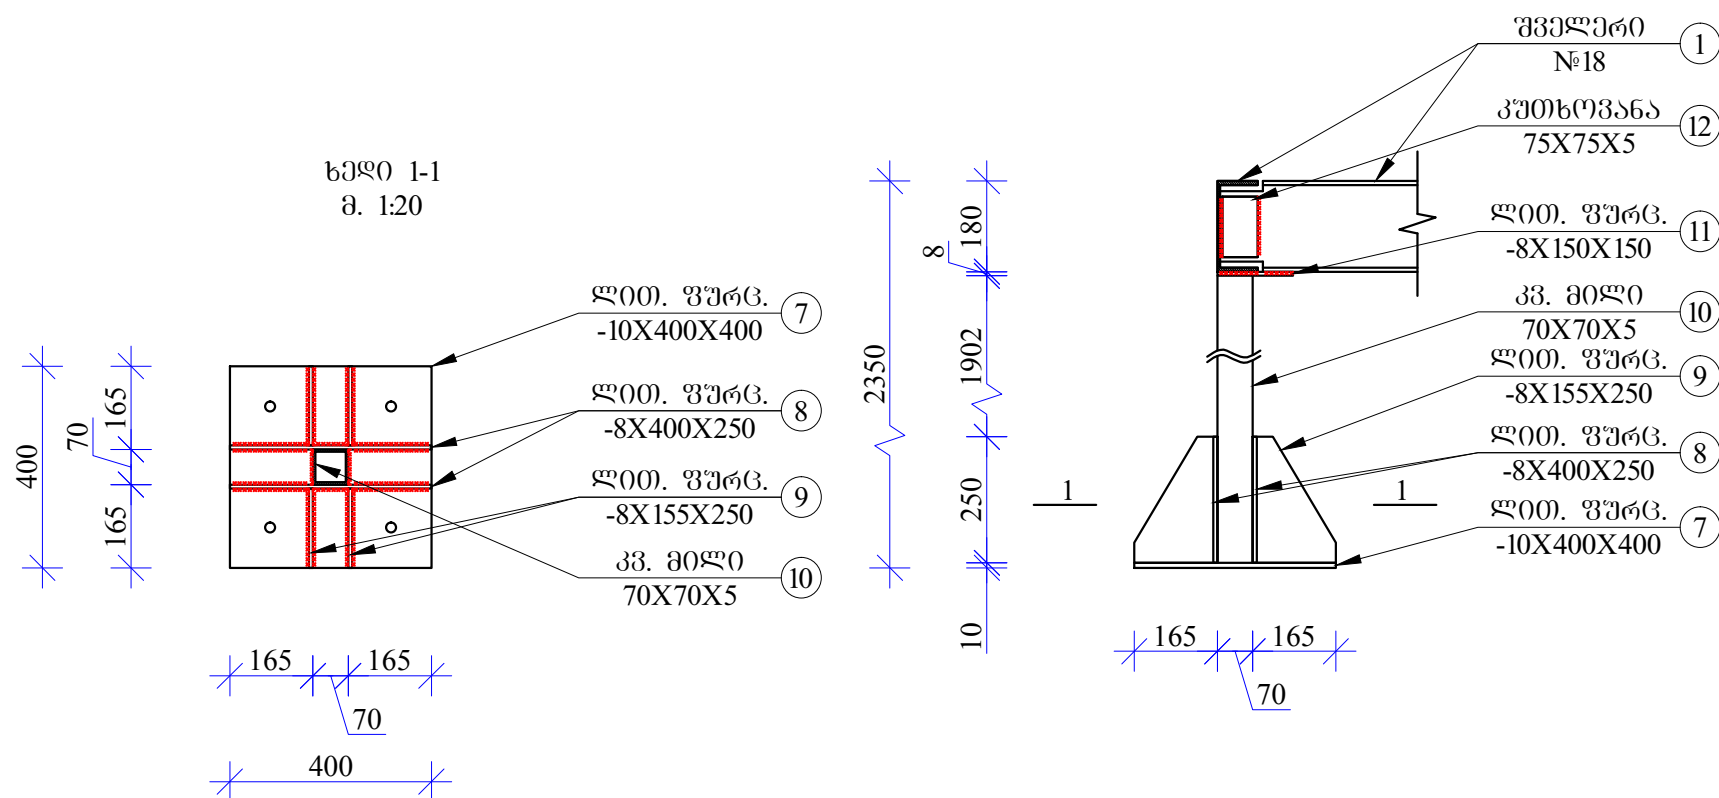

კიბის საფეხურების მოწყობის სქემატური ნახაზი მ. 1:20

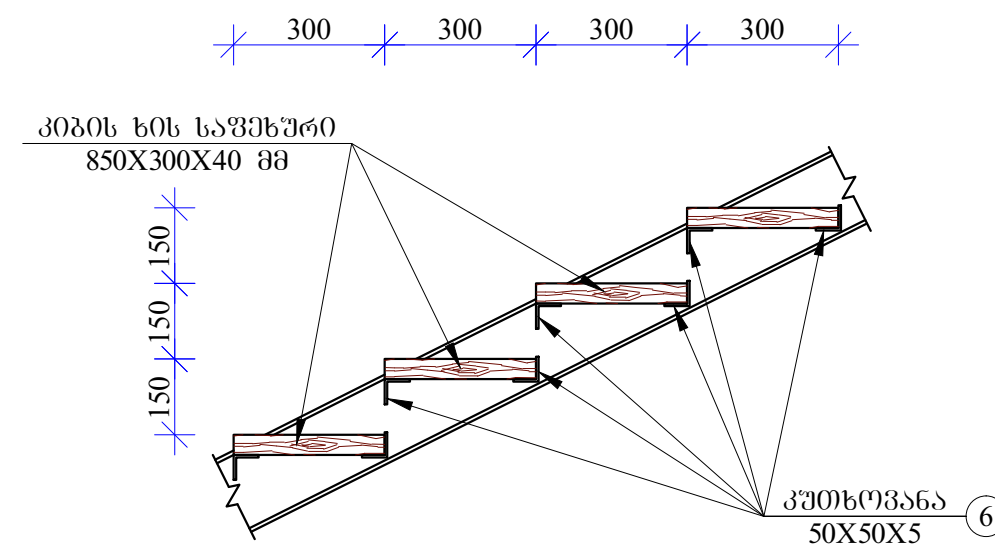

მასალის სპეციფიკაცია								
პოზ. №	პროფილი მმ		სიგრძე მმ	რაოდენობა ც	სიგრძე მ	წონა კგ	საერთო რაოდენობა	საერთო წონა კგ
1	შველერი	№18	70000	1	70.00	1141.00	1.00	1141.00
2	შველერი	№10	1900	9	17.10	147.06		147.06
3	შველერი	№10	1300	15	19.50	109.20		109.20
4	შველერი	№10	1200	11	13.20	113.52		113.52
5	შველერი	№16	6000	2	12.00	170.40		170.40
6	კუთხოვანა	50x50x5	850	32	27.20	102.54		102.54
7	ლით. ფურცელი	-10x400x400	-	28	-	281.34		281.34
8	ლით. ფურცელი	-8x400x250	-	56	-	351.68		351.68
9	ლით. ფურცელი	-8x155x250	-	112	-	272.55		272.55
10	მიღკვადრატი	70x70x5	2200	28	61.60	597.52		597.52
11	ლით. ფურცელი	-8x150x150	-	28	-	39.56		39.56
12	კუთხოვანა	75x75x5	150	160	24.00	139.20		139.20
შედულების მასა - 0.2%						70.00		70.00
ჯამი=						3535.58		3535.58

მასალის სპეციფიკაცია მოაწირვზე								
პოზ. №	პროფილი მმ		სიგრძე მმ	რაოდენობა ც	სიგრძე მ	წონა კგ	საერთო რაოდენობა	საერთო წონა კგ
1	მიღკვადრატი	40x40x3	72000	1	72.00	237.60	1.00	237.60
2	მიღკვადრატი	40x40x3	1000	44	44.00	145.20		145.20
შედულების მასა - 0.2%						10.00		10.00
ჯამი=						392.80		392.80

ხის საშენშურის ზომა 850x300x40 მმ

ხის ფიცარნაბი 36 მ² სისქით 40 მმ

ანკერ-ჭანჭიკი ღიამებრით 20 მმ, სიგრძით 250 მმ. 73.0 კგ