





დირექტორი	გოგაძე	<i>გიორგი</i>	დამკვეთი: ხულოს მუნიციპალიტეტის გამგეობა		2019 წ		
აგტორი	გოგაძე	<i>გიორგი</i>					
შეასრულა			ოპრავაშვილი სახიდე გადასასვლელი შეცვლის საცხსის მიმდებარე ტერიტორიაზე		სტადია	ფურცო	ფურცო
კომპ. გრაფიკა	გოგაძე		არსებული სიტუაციის ამსახველი ფოტომასალა		შპს „არქიტექტურის გეგმა“		



დირექტორი	გ.ჩოგაძე		დაბეჭდილი:	2019 წ		
აგენტორი	გ.ჩოგაძე		ხულოს მუნიციპალიტეტის გამგეობა	სტადია	ფურცლი	ფურცლები
შეასრულა			მთავრობის სახიდე გადასახდელი ჯალაბურის უბანი			
კომპ. გრაფიკა	გ.ჩოგაძე		არსებული სიტუაციის ამსახველი ფოტომასალა	შპს „არქიტექტურის გეგმვა“		

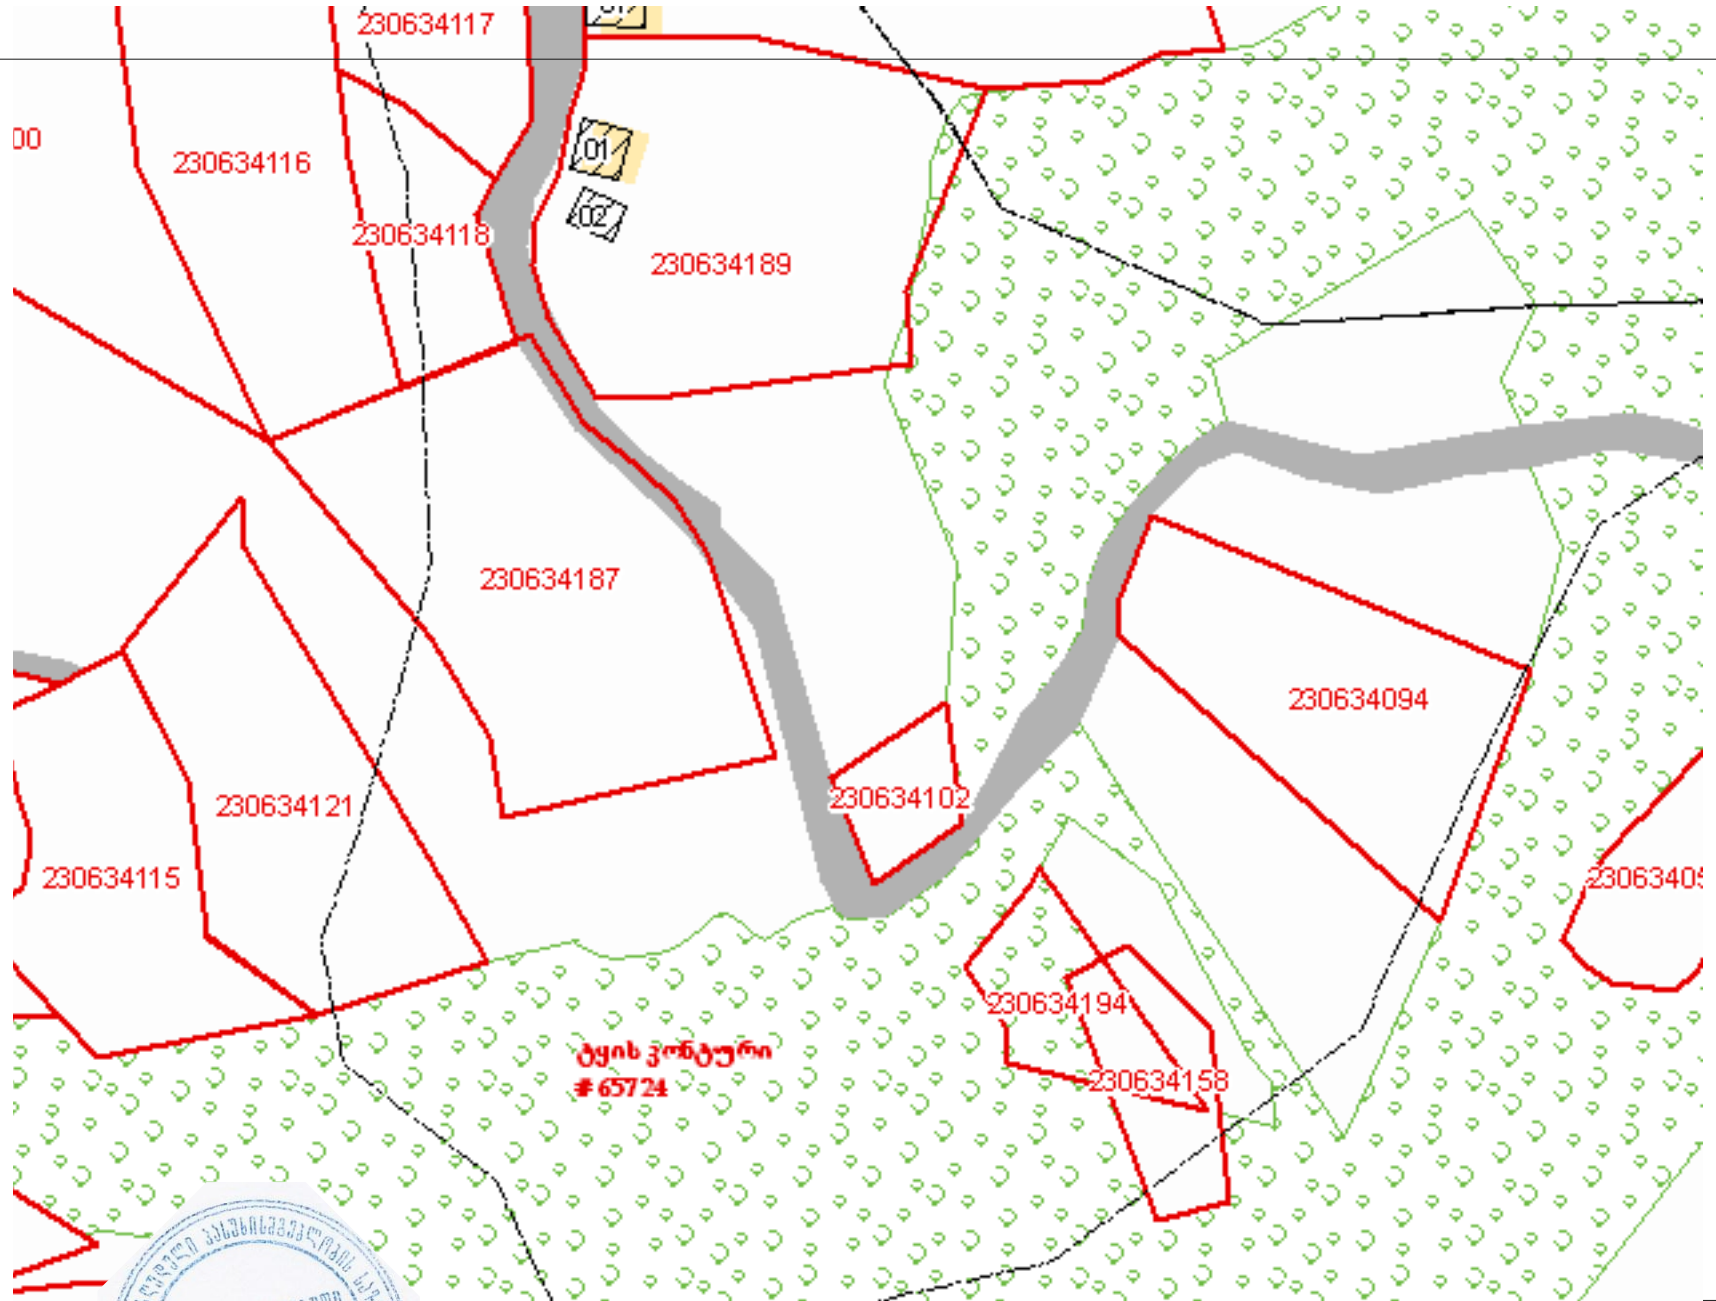

დირექტორი	გ.ჩოგაძე		დამკვეთი:	2019 წ.		
ავტორი	გ.ჩოგაძე		სხულის მუნიციპალიტეტის გამგეობა			
შეასრულა			ძირკვამში სახიდე გადასასვლელი ჯალაბურის უბანი	სტადია	ფურცლი	ფურცლები
კომპ. გრაფიკა	გ.ჩოგაძე		სიტუაციური გეგმა	შპს „არქიტექტურული გეგმები“		

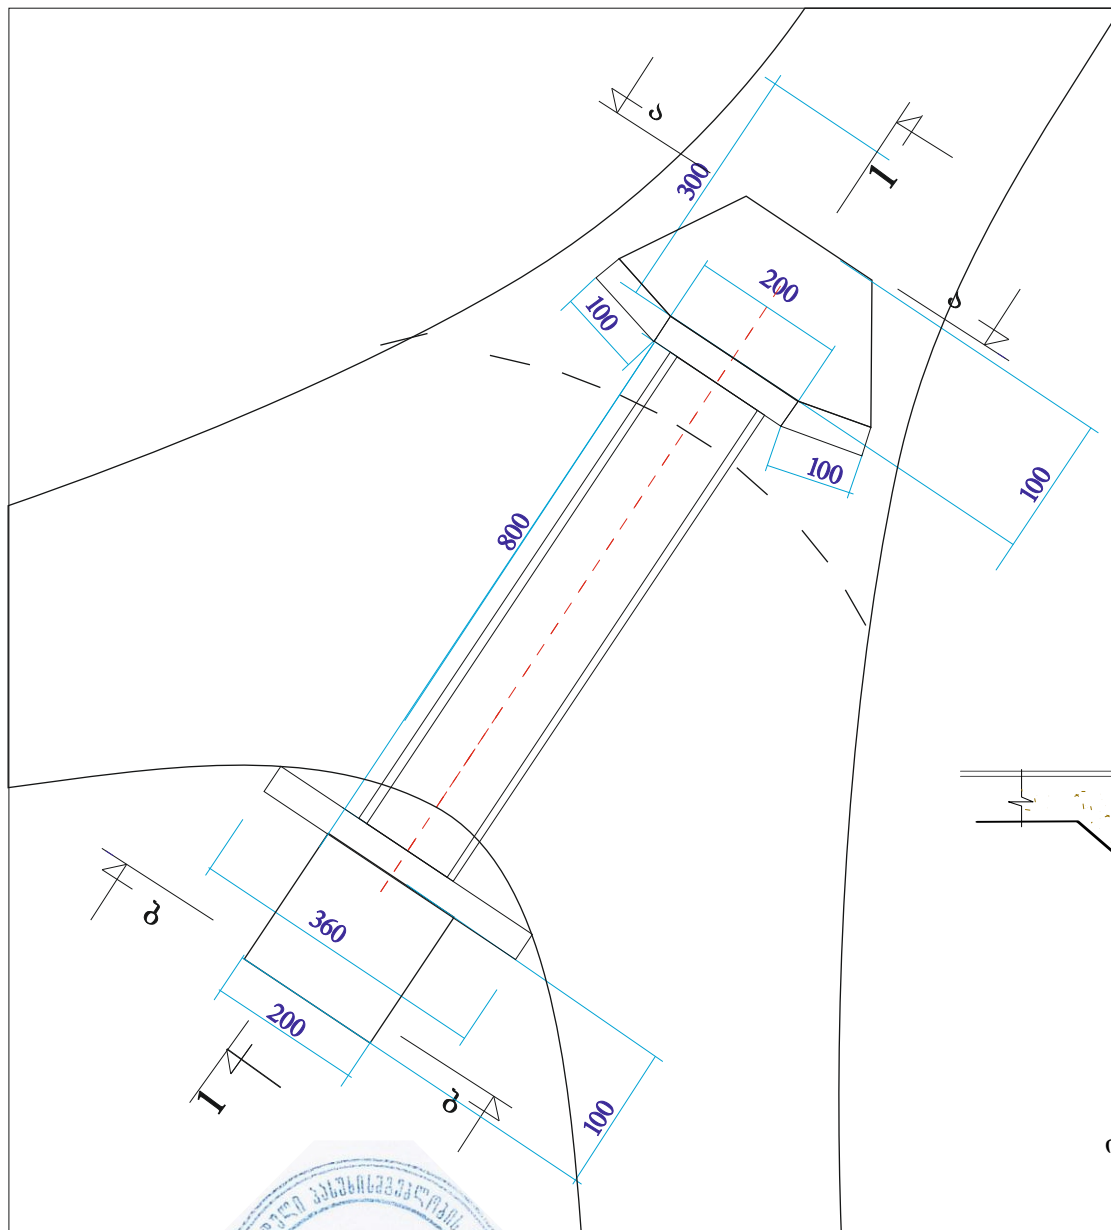

მილხიდის გეგმა

მ 1:100

ბეტონის მოცულობა მიმღებზე

ძირი: $0,88 \text{ მ}^3$

ტანი: $3,385 \text{ მ}^3$

წილა: $0,6 \text{ მ}^3$


ბეტონის მოცულობა ბამშვებზე

ძირი: $3,03 \text{ მ}^3$

ტანი: $3,6 \text{ მ}^3$

წილა: $0,4 \text{ მ}^3$

ჭრილი 2-2

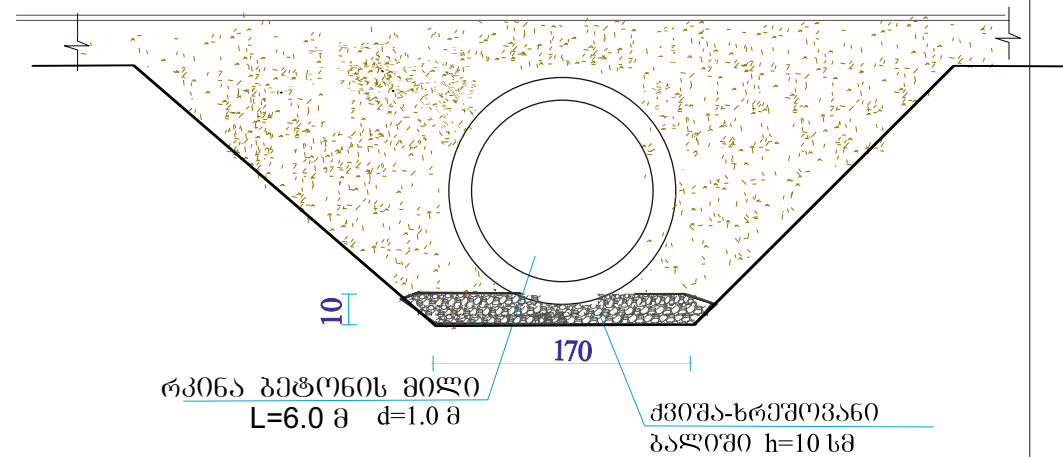


რკინა ბეტონის მილი
L=6.0 მ d=1.0 მ


ქვიშა-ხრქშოვანი
ბალოში h=10 სმ

დირექტორი	გ.ჩოგაძე		სულოს მუნიციპალიტეტის გამგეობა			2019 წ		
შეასრულა	გ.ჩოგაძე					სტადია	ფურცო	ფურც-ბი
			ძირკვამში სახიდე გადასასვლელი ჯალბაურის უბანი					
კომპ. გრაფიკა	გ.ჩოგაძე		გეგმა ჭრილი 2-2			შპს „არქმენსერვისგეო“		


ხედი ა-ა

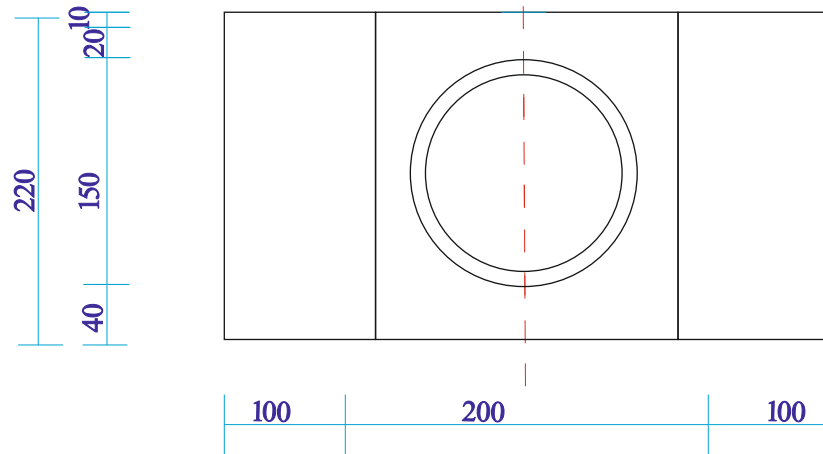

ხედი ბ-ბ

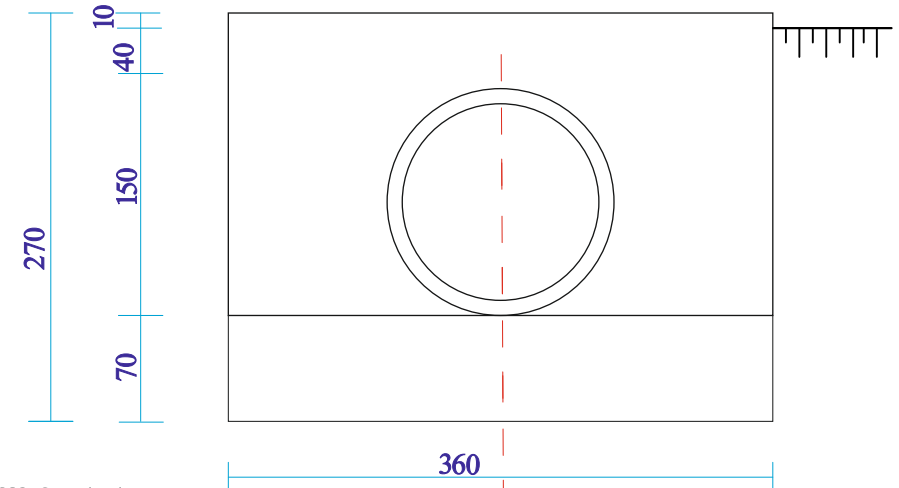

ჭრილი 1-1

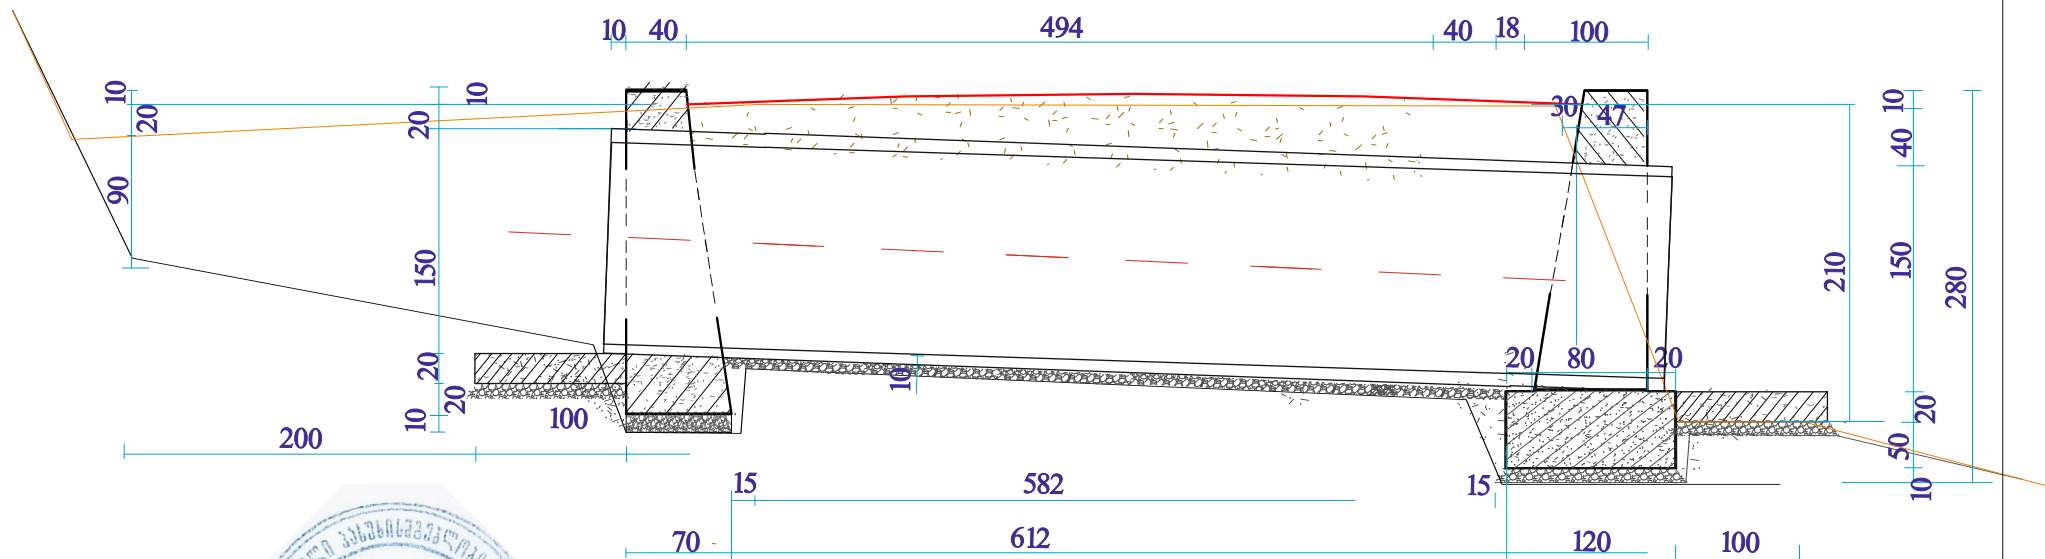

დირექტორი	გ.ჩოგაძე		ხულოს მუნიციპალიტეტის გამგეობა			2019 წ		
ავტორი	გ.ჩოგაძე		მირკვაძეძე სახიდე გადასასვლელი ჯალაბაურის უბანი			სტადია	ფურცლი	ფურცლები
შეასრულა								
კომპ. გრაფიკა	გ.ჩოგაძე		მილხიდის ხელები,ჭრილები			შპს „არქიტექტურული სამსახური“		