

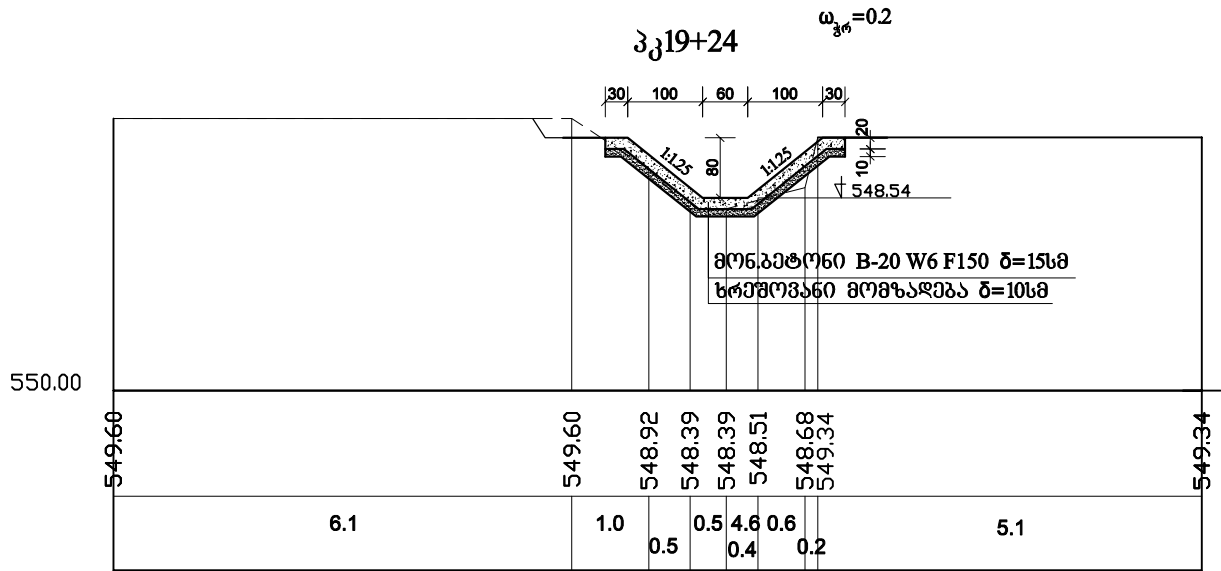
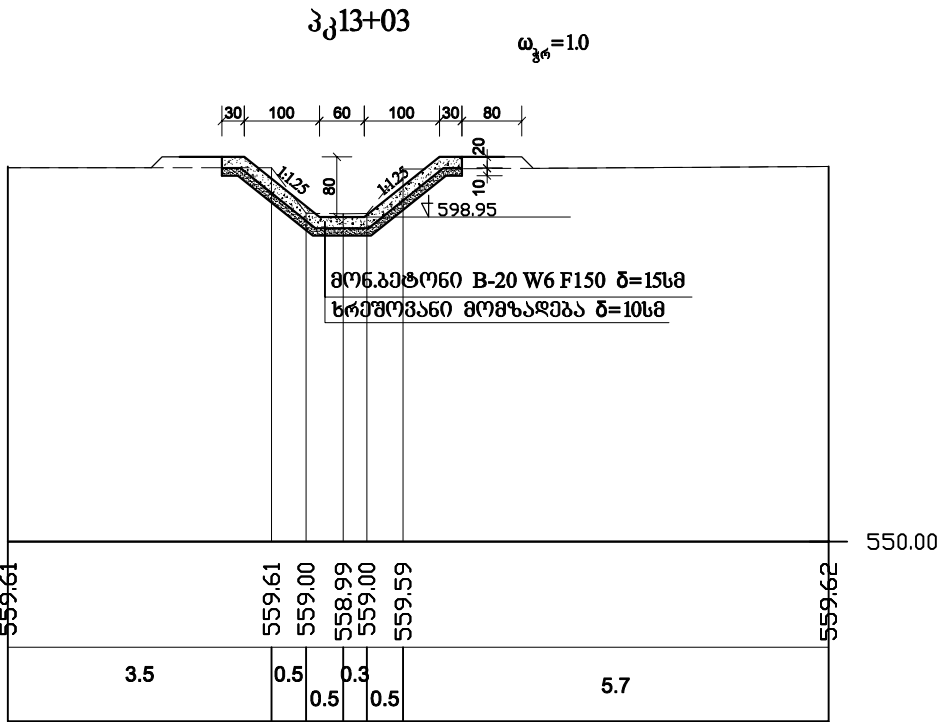


მასშტაბი: ჰორ: 1:100 ვერ: 1:100
მიწის ზედაპირის ნიშნულები
მანძილები

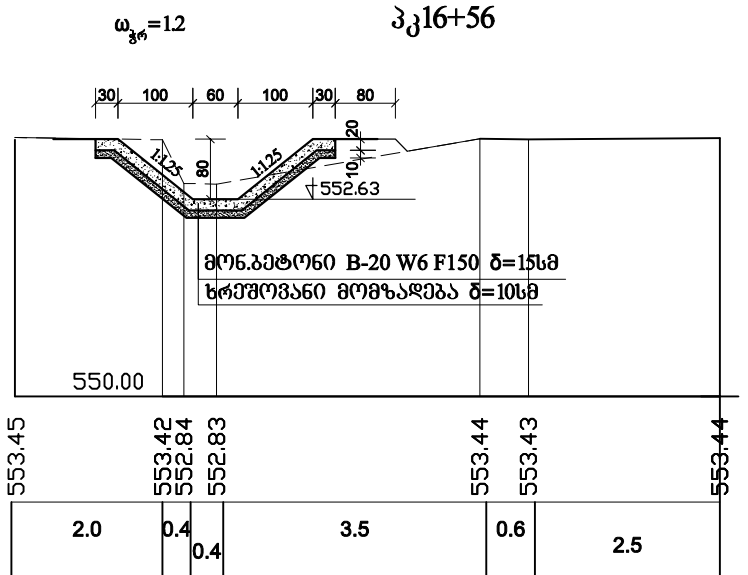

მასშტაბი: ჰორ: 1:100 ვერ: 1:100
მიწის ზედაპირის ნიშნულები
მანძილები

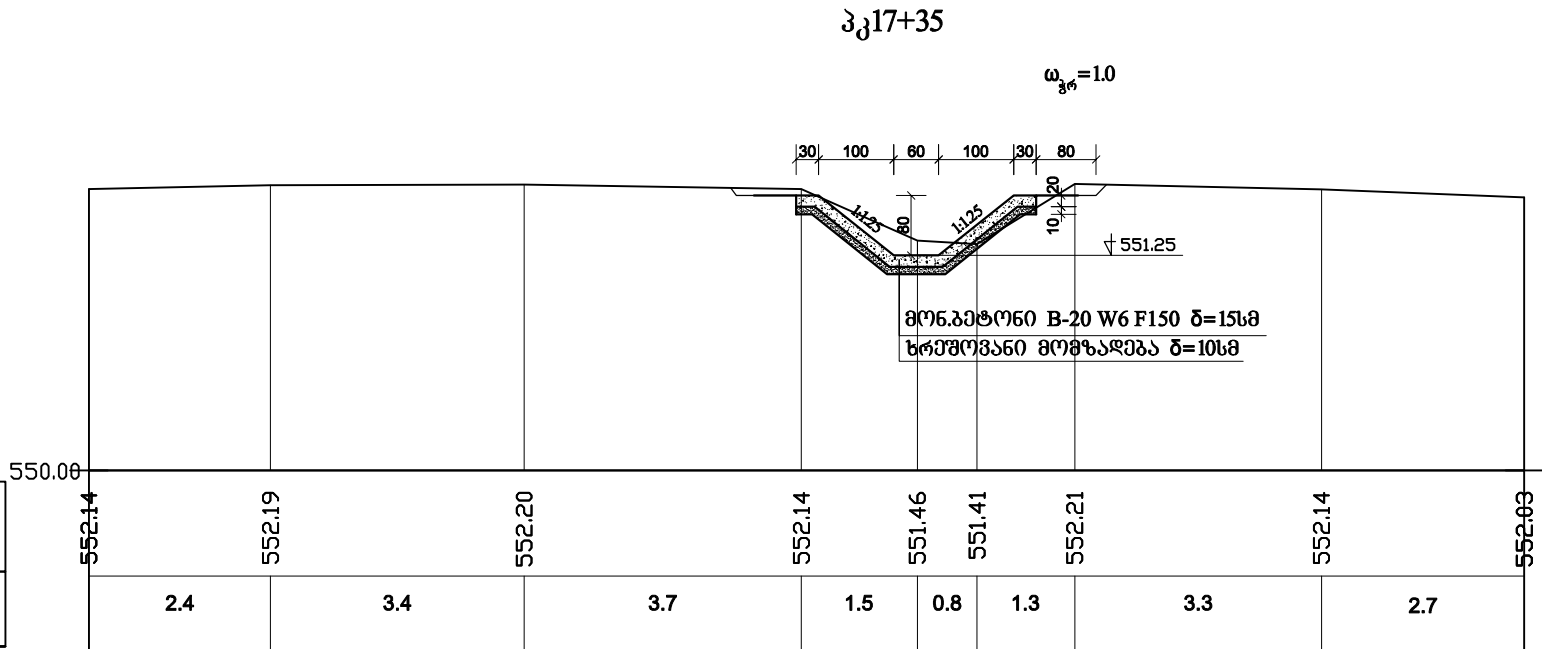

შენიშვნა
ბ-22 გამანაწილებელი არხის გეგმა იხ.ფ.2-1-1÷2-1-3
ბ-22 გამანაწილებელი არხის ბოძი პროფილი იხ.ფ.2-2-1÷2-2-3

ქვემო საზღვრის სარწყავი სისტემის მარცხენა მაგისტრალური არხის ბ-22 გამანაწილებლის რეაბილიტაცია	ფურცელი
გამანაწილებელი ბ-22-ის ბაზისი კვეთები პკ 13+03,პკ 16+56,პკ17+35 პკ 19+24	2-3-3