



პკ 34+20

$\omega_{პკ}=0.6$

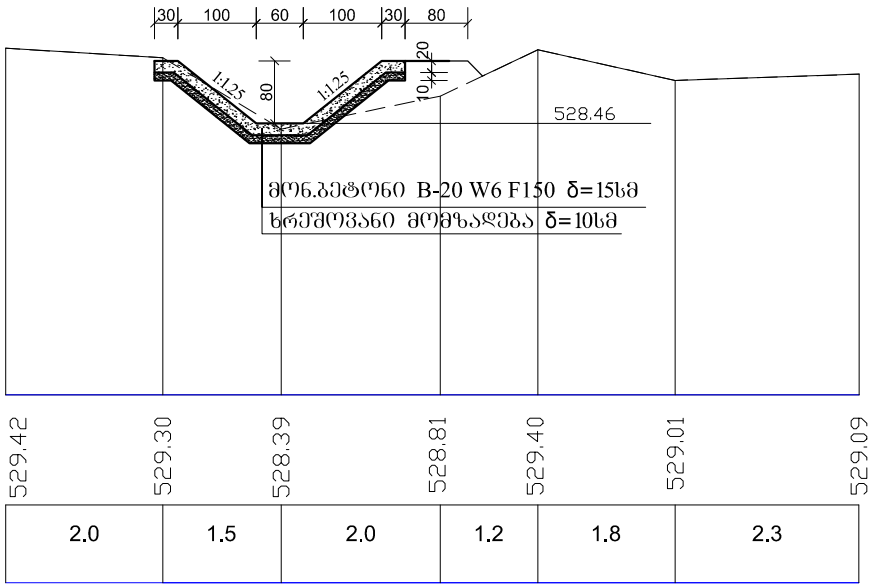


პკ 35+10

$\omega_{პკ}=1.8$

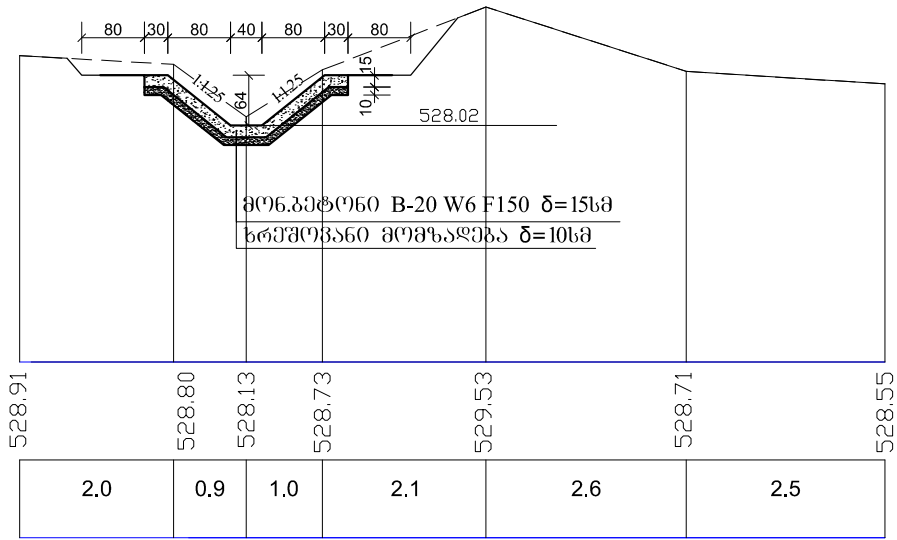


პკ 38+96

$\omega_{პკ}=1.2$

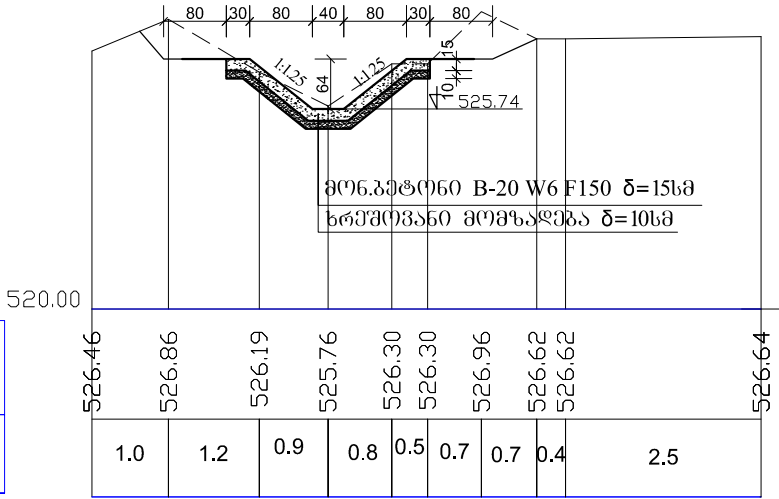

პკ 43+96

$\omega_{პკ}=0.4$

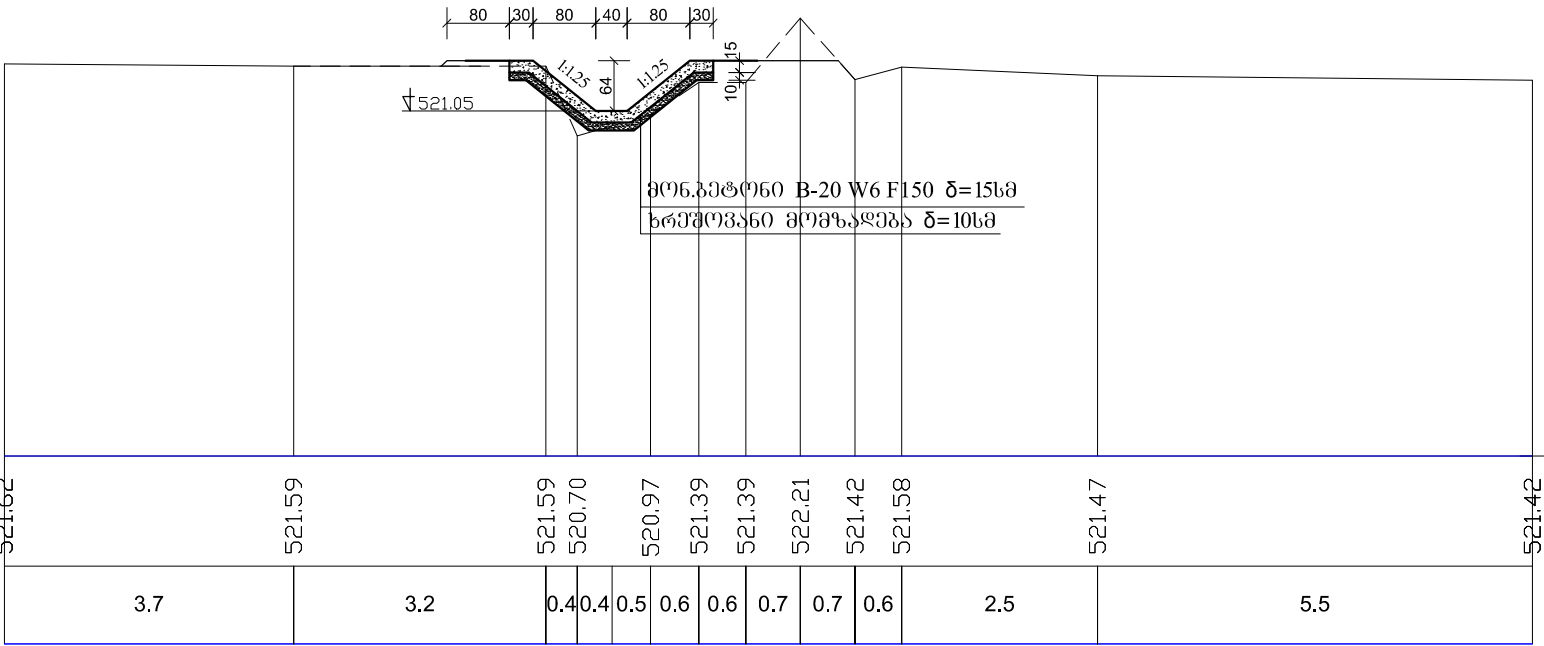

შენიშვნა

ბ-22 გაანაწილებელი არხის გეგმა იხ.ფ.2-1-1÷2-1-3

ბ-22 გაანაწილებელი არხის ბრძოვი პროფილი იხ.ფ.2-2-1÷2-2-3

ქვემო ხაზბორის სარწყავი ხისტემის გარეხენა გაბისტრალური არხის ბ-22 გაანაწილებლის რეაბილიტაცია განაწილებელი ბ-22-ის განივი კვეთები პკ 34+20,პკ 35+10,პკ 38+96 პკ43+96	ფურცელი 2-3-5
--	------------------