

၄-၂၂-၁-၁၆. ၁၃၀+၈၆

3311+34

333+94

 $\omega=0.95$

338+95

 3_{37+13} $\omega=1.2$ $\omega=1.75$






შენიშვნა

ბ-22-1* გამანაწილებელი არხის გეგმა იხ.შ.4-1

ბ-22-1* გამანაწილებელი არხის ბრძოვი პროექტი იხ.შ.4-2

მასშტ:
კურ: 1:100
პერტ: 1:100

მიწის ზედაპირის ნოჰნელები
მანძილები

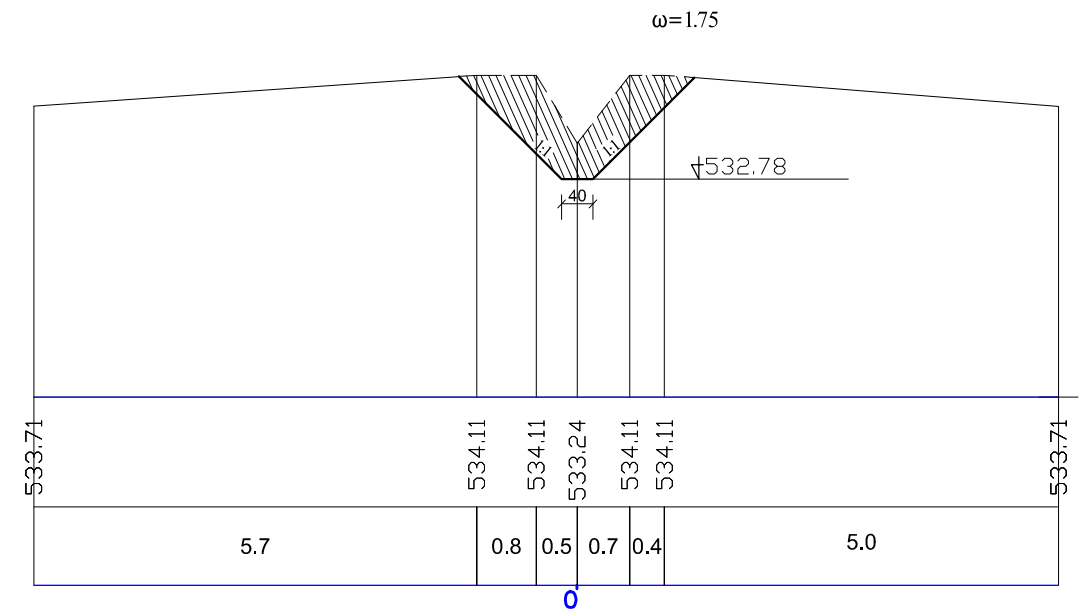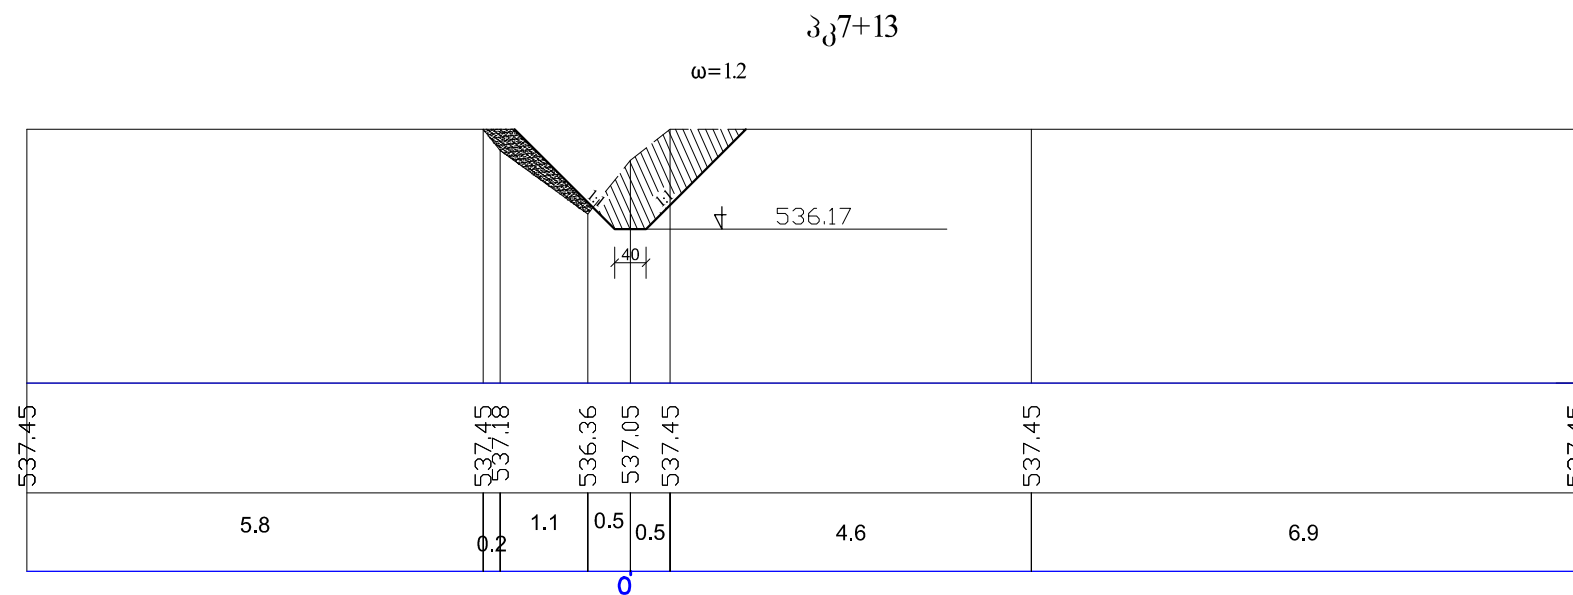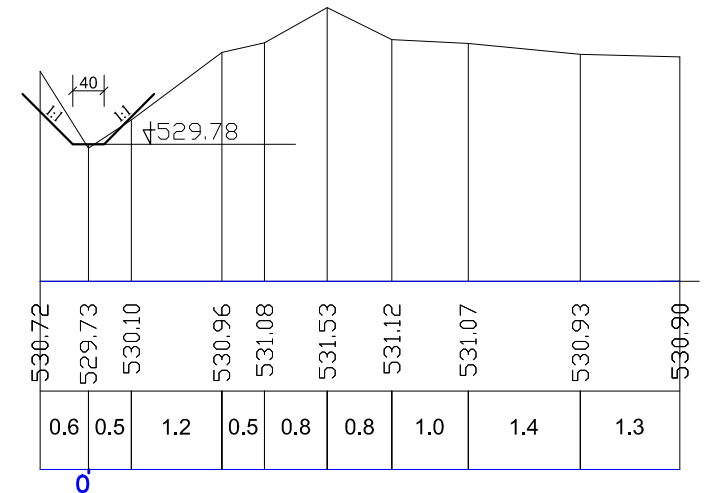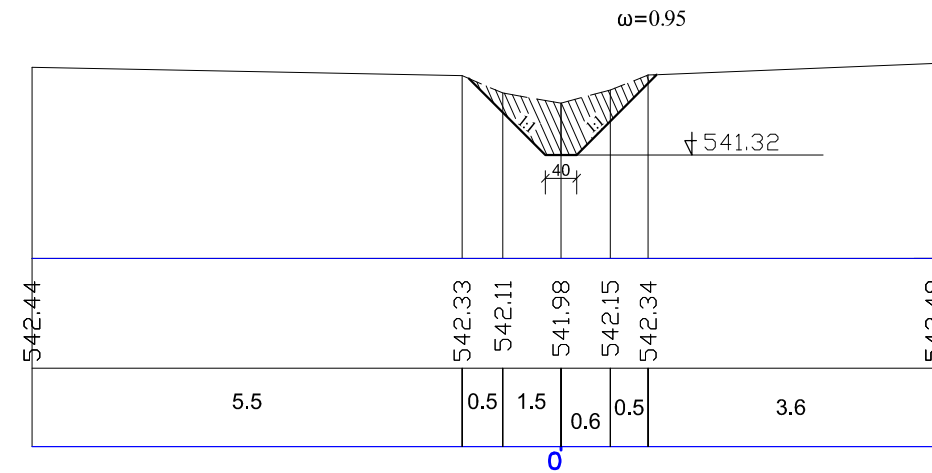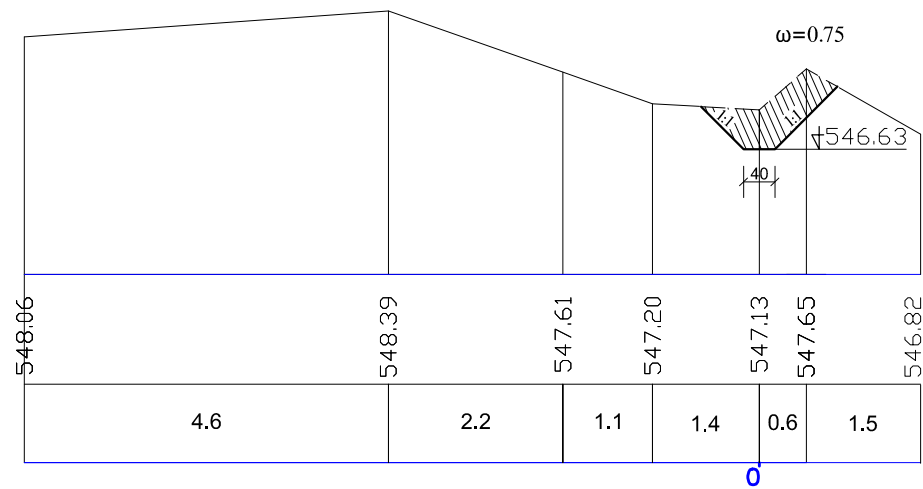

ქვემო სამგორის სარეზერვუარო სისტემის მარცხენა მაგისტრალური არხის ბ-22 ბამანაწილებლის რეაბილიტაცია ბ-22-1* არხის განთავსების კომპლექსი. პპ0+86, პპ3+94, პპ7+13, პპ8+95 პპ 11+34	ფურცელი 4-3-1
--	-----------------------------