




გ-22-3 პკ0+78

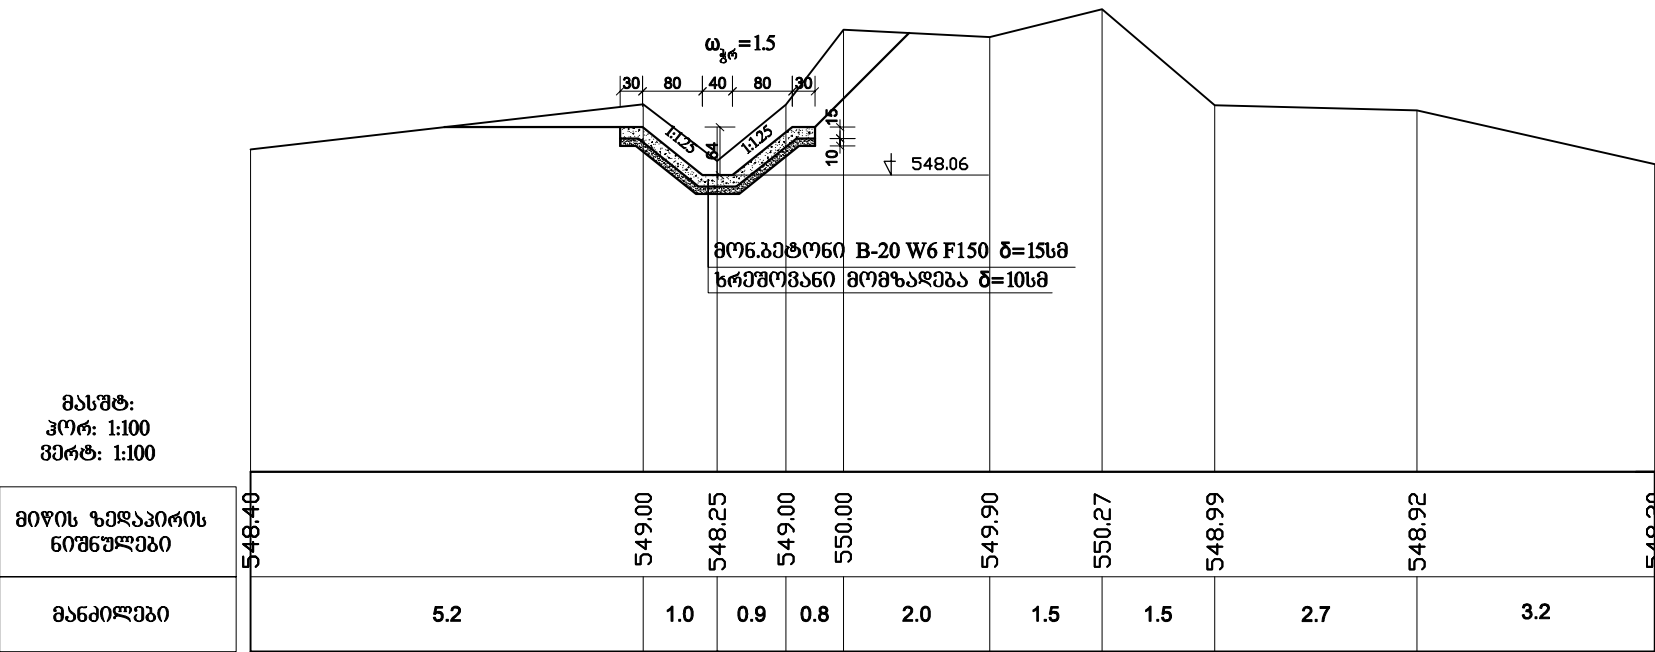


პკ2+08

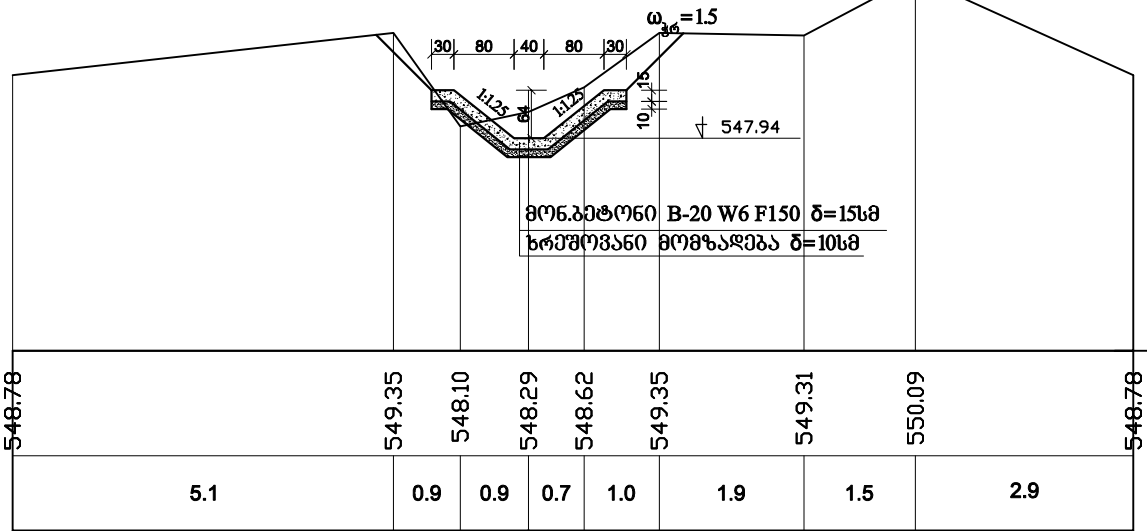

პკ5+74

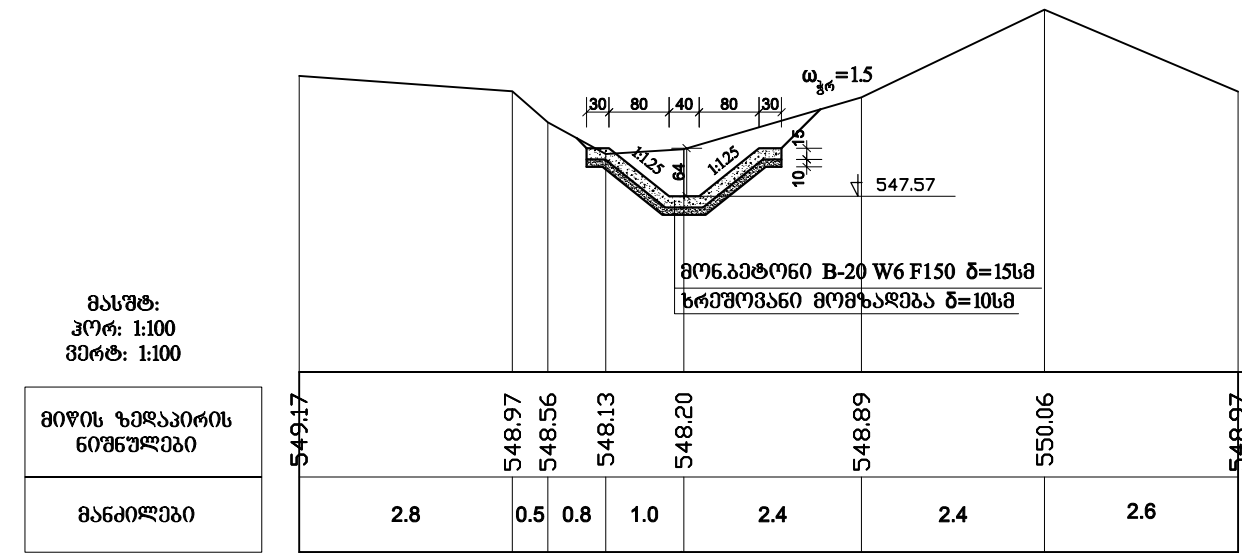

პკ8+68

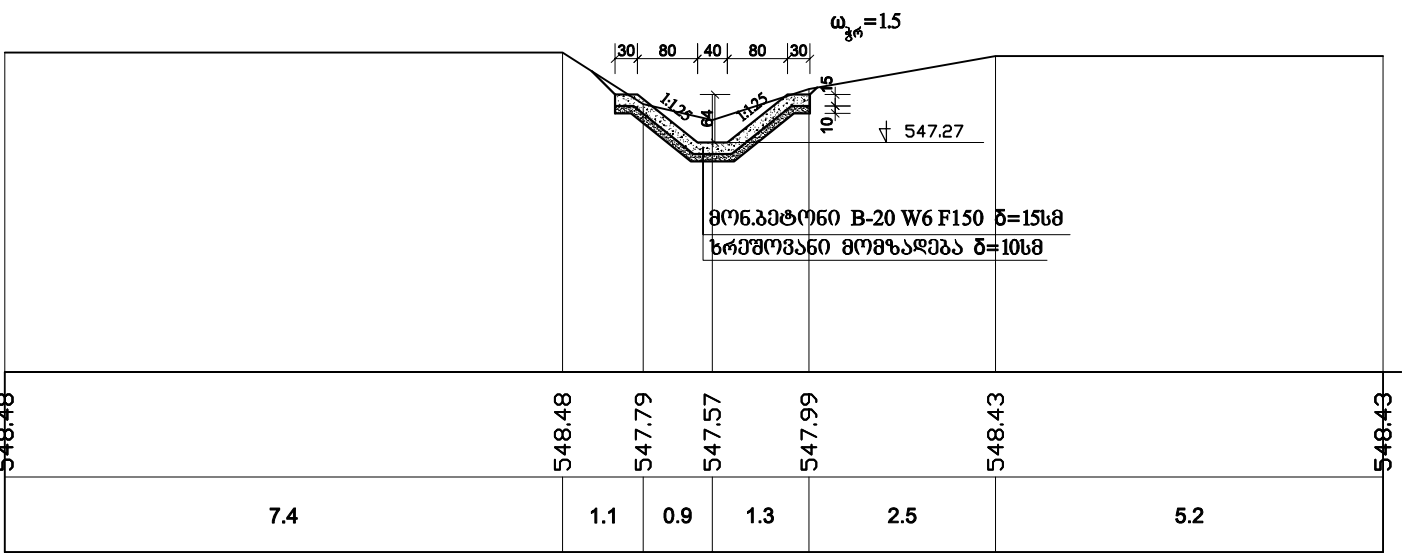

შენიშვნა
გ-22-3 გამანაწილებელი არხის გეგმა იხ.ფ.6-1-1+6-1-2
გ-22-3 გამანაწილებელი არხის ბოლოში პროფილი იხ.ფ.6-2-1+6-2-2