



პკ35+24

მასშტაბი: პირი: 1:100 პერტი: 1:100
მიწის ზედაპირის მოწვევები
მანძილები

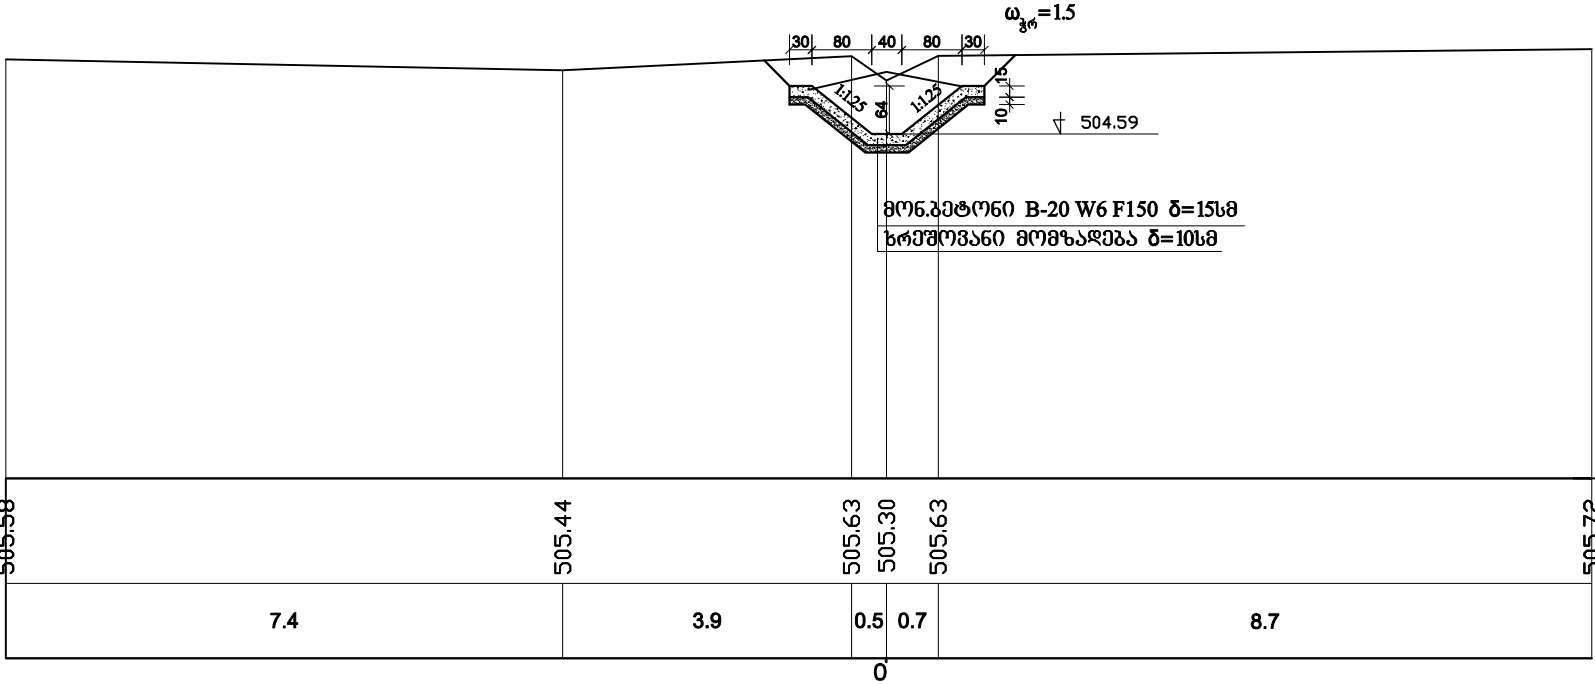

პკ37+72

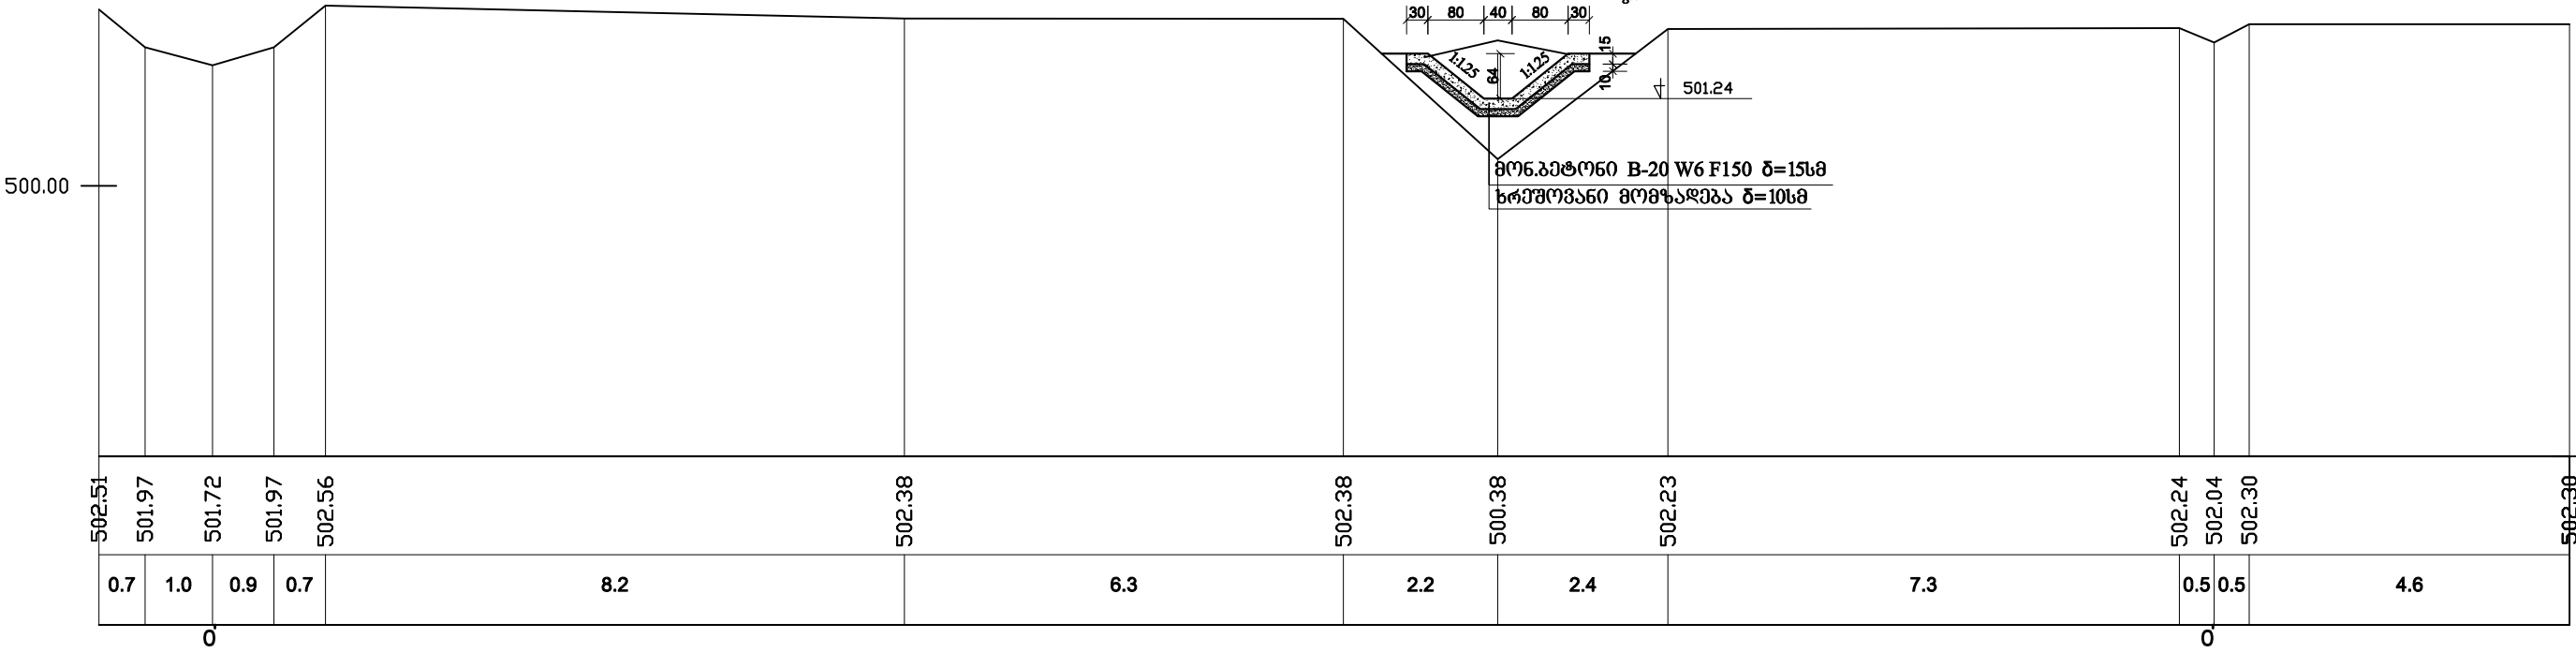

შენიშვნა
ბ-22-3 გამანაწილებელი არხის გეგმა იხ.ფ.6-1-1+6-1-2
ბ-22-3 გამანაწილებელი არხის ბრძოვი პროფილი იხ.ფ.6-2-1+6-2-2

ქვემო საგზოთა სარეზერვუარო სისტემის მარცხენა მარცხენა არხის ბ-22 გამანაწილებლის რეაბილიტაცია ბ-22-3 არხის ბანკი კვეთები. პკ 35+24, პკ37+72	ფურცელი 6-3-5
--	------------------