

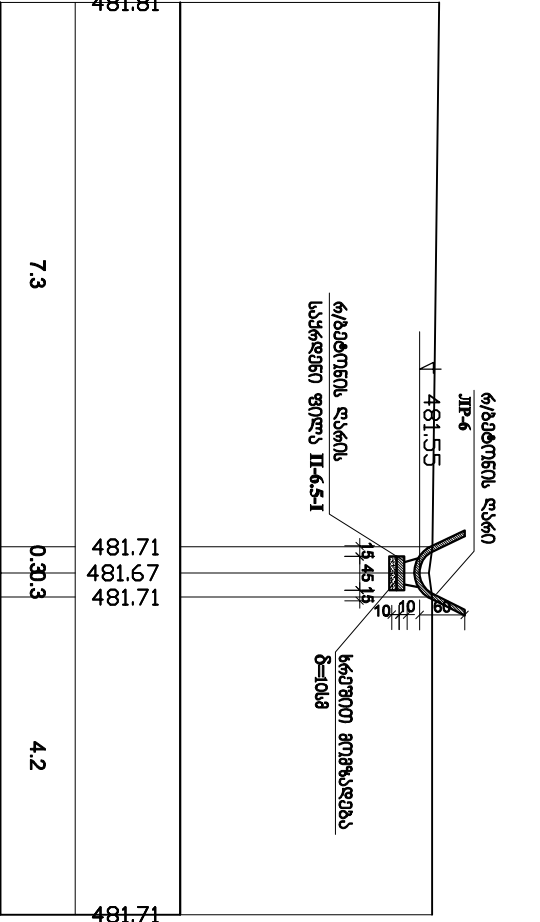
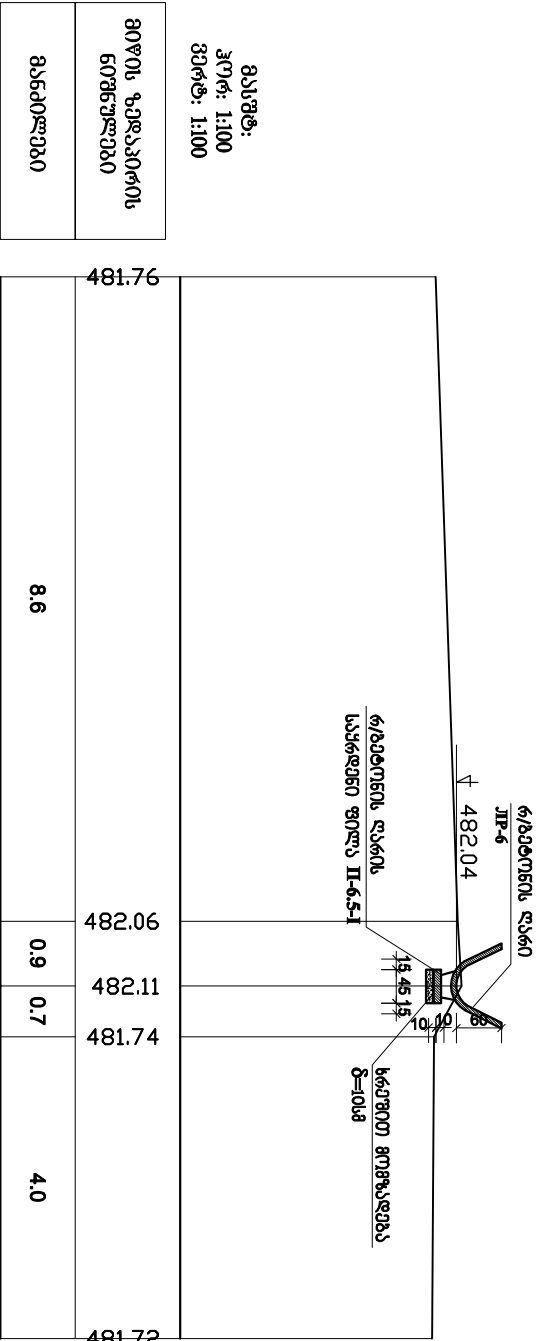


პკ34+62

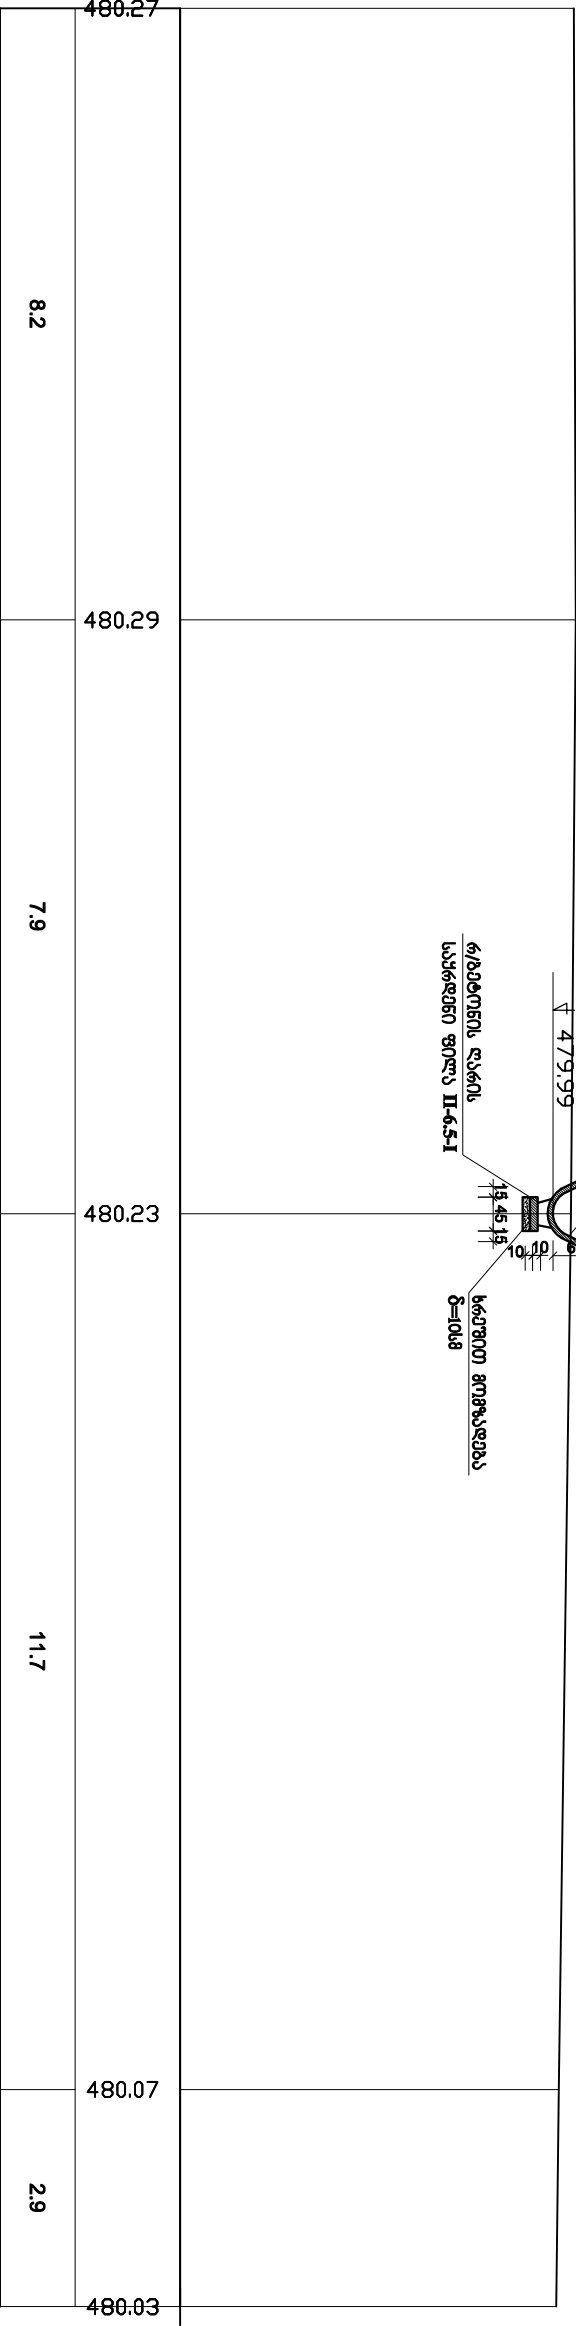

პკ39+08

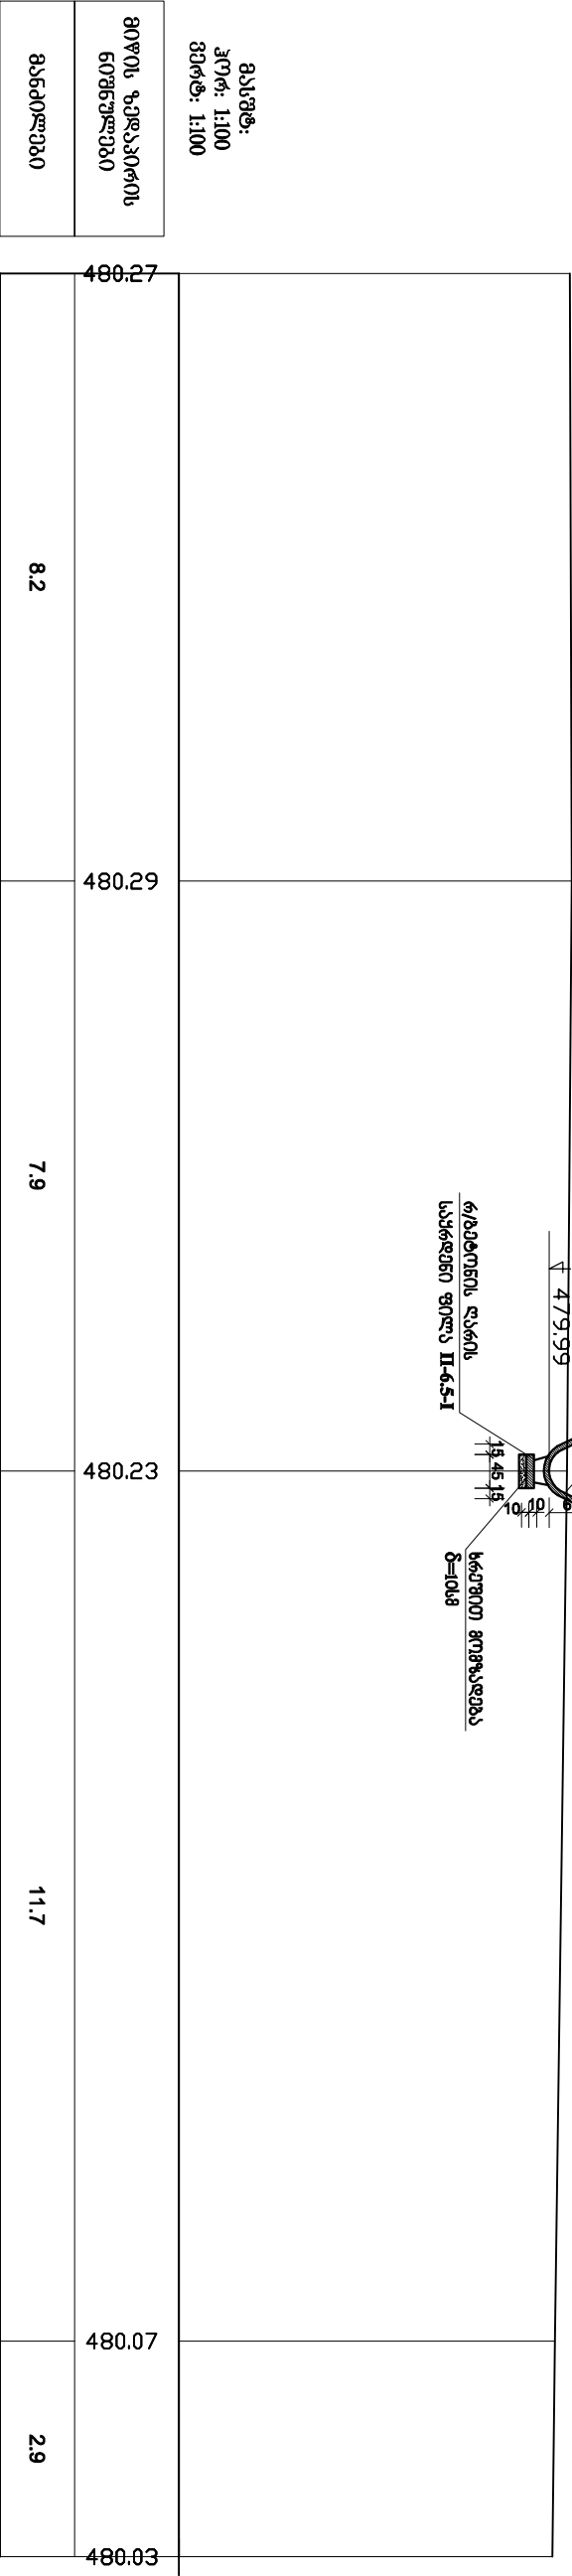

შენიშვნა
მ-22-3-1 გამანაწილებელი არხის მიხედვით მ-22-3-1-1-7-1-2
მ-22-3-1 გამანაწილებელი არხის მიხედვით მ-22-3-1-1-7-2-2