



პკ8+85

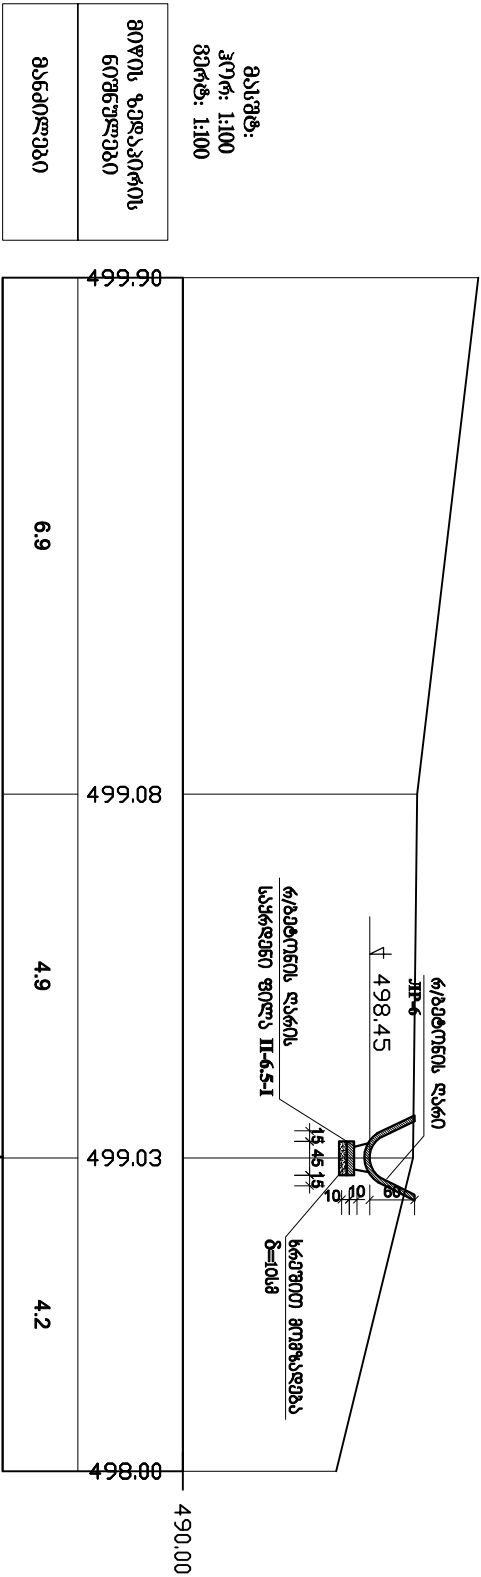


გ/ბეტონის ლავი
საპროექტო ფილა II-6-5-1
ბეტონის გრძელადგა

პკ9+94

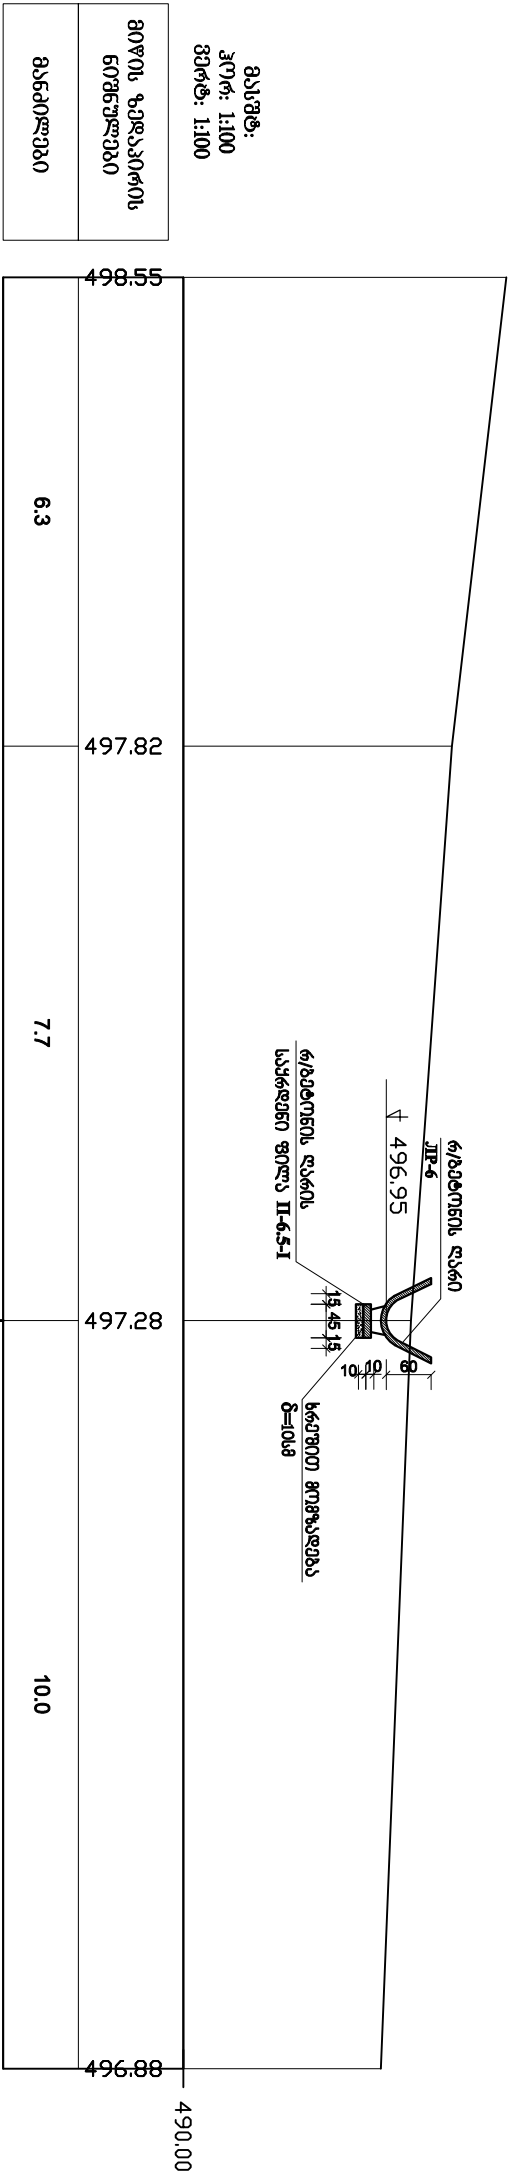

გ/ბეტონის ლავი
საპროექტო ფილა II-6-5-1
ბეტონის გრძელადგა

პკ12+52

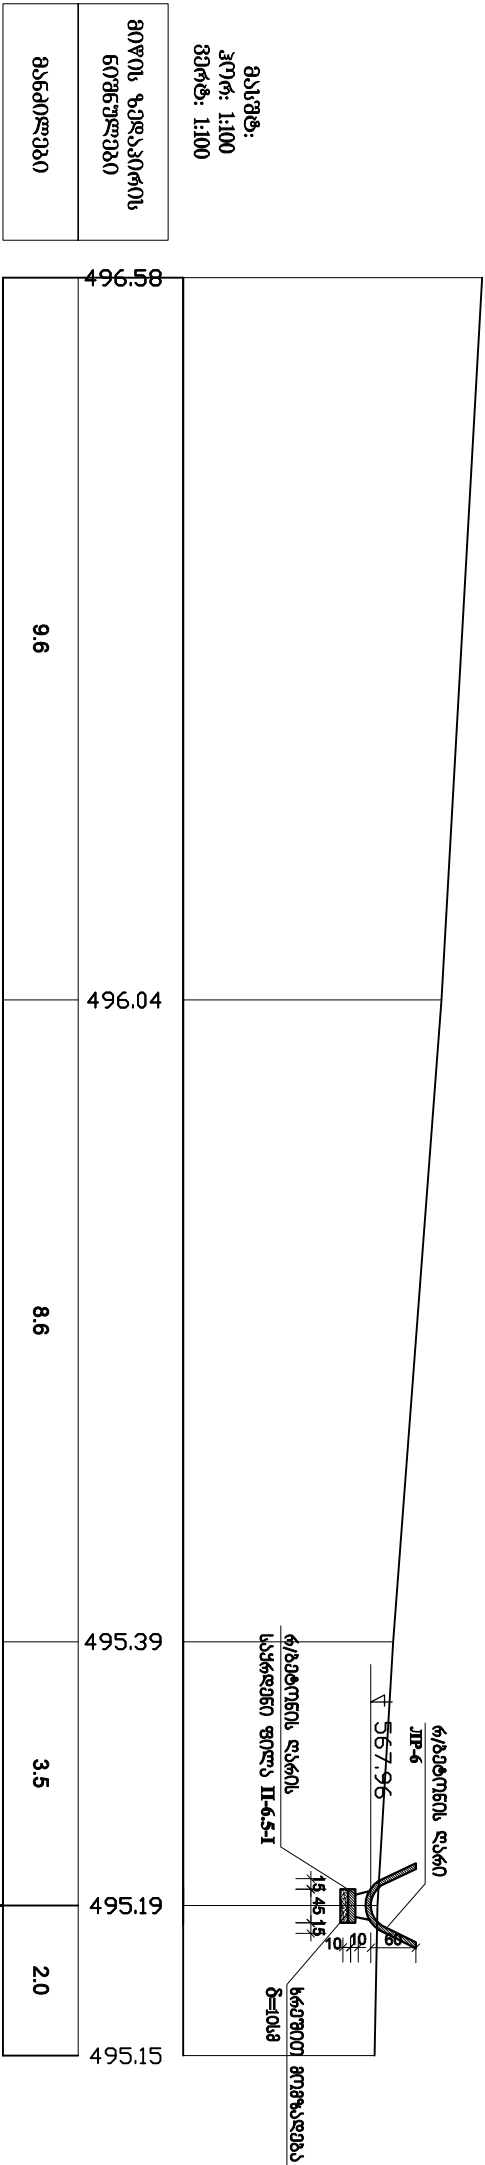

გ/ბეტონის ლავი
საპროექტო ფილა II-6-5-1
ბეტონის გრძელადგა

შენიშვნა
გ-22-3-2 გამანაწილებელი არხის გეგმა ობ.ფ.გ-1
გ-22-3-2 გამანაწილებელი არხის გეგმა ობ.ფ.გ-2

დანიშნულება
გ-22-3-2 გამანაწილებელი არხის გეგმა ობ.ფ.გ-1
გ-22-3-2 გამანაწილებელი არხის გეგმა ობ.ფ.გ-2