



გადასასვლელი

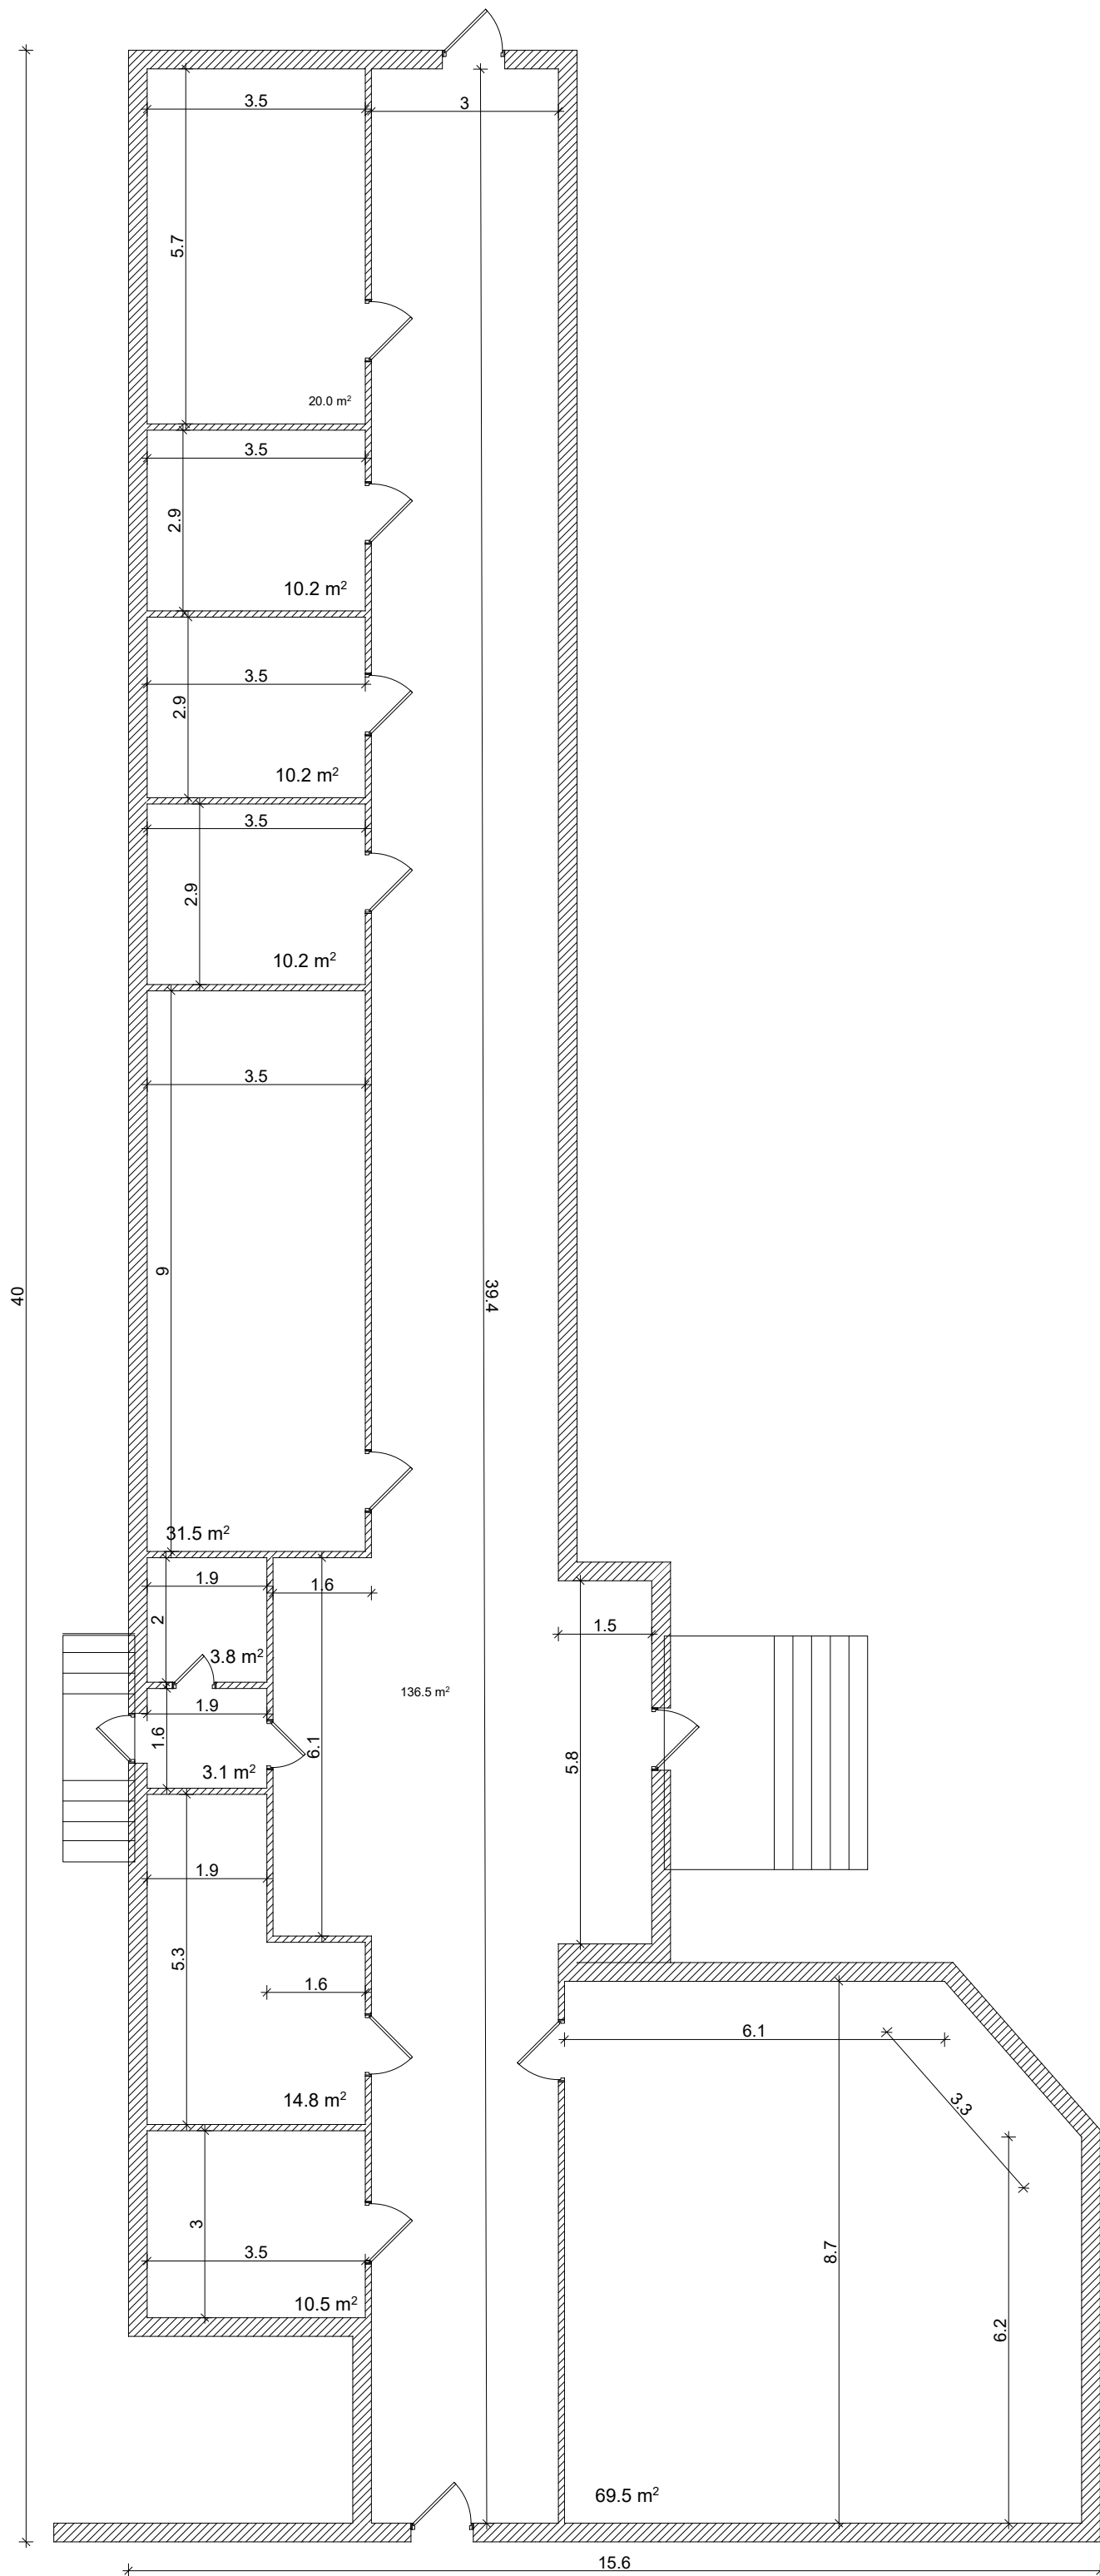

მე-II კორპუსი
I-ლი სართული

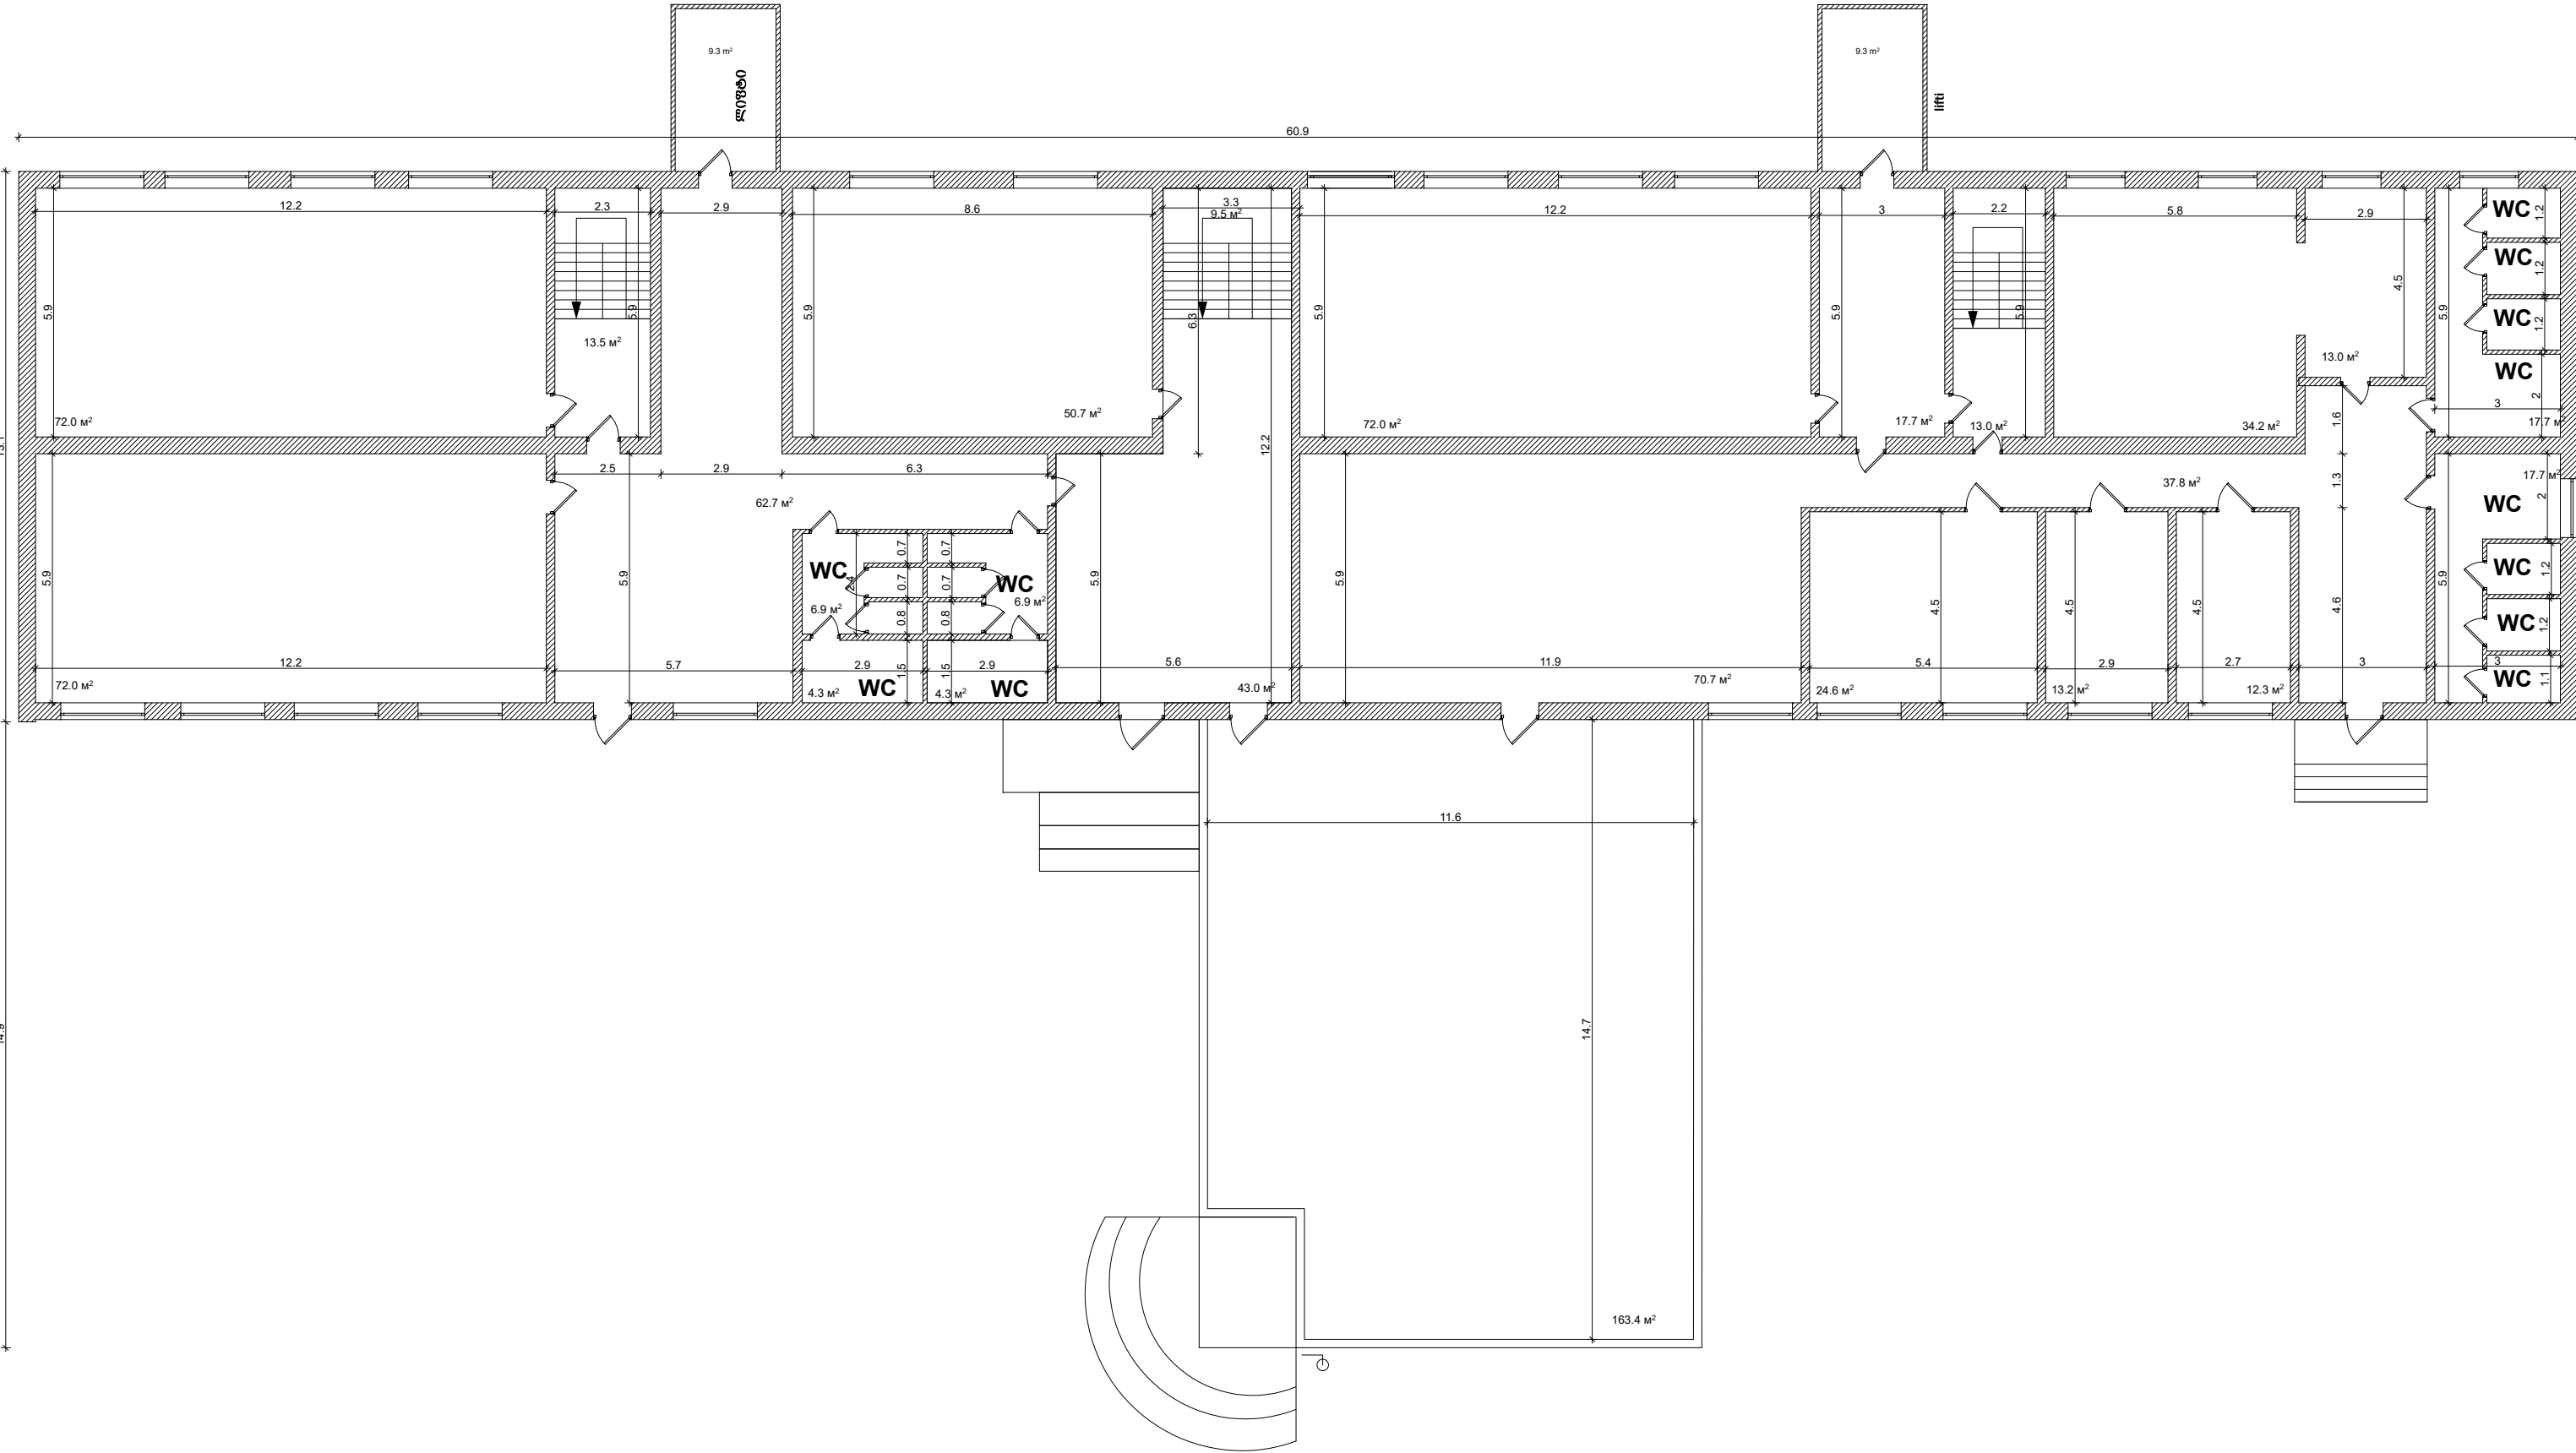

[illegible]

მე-II კორპუსი
V-რე სართული

