
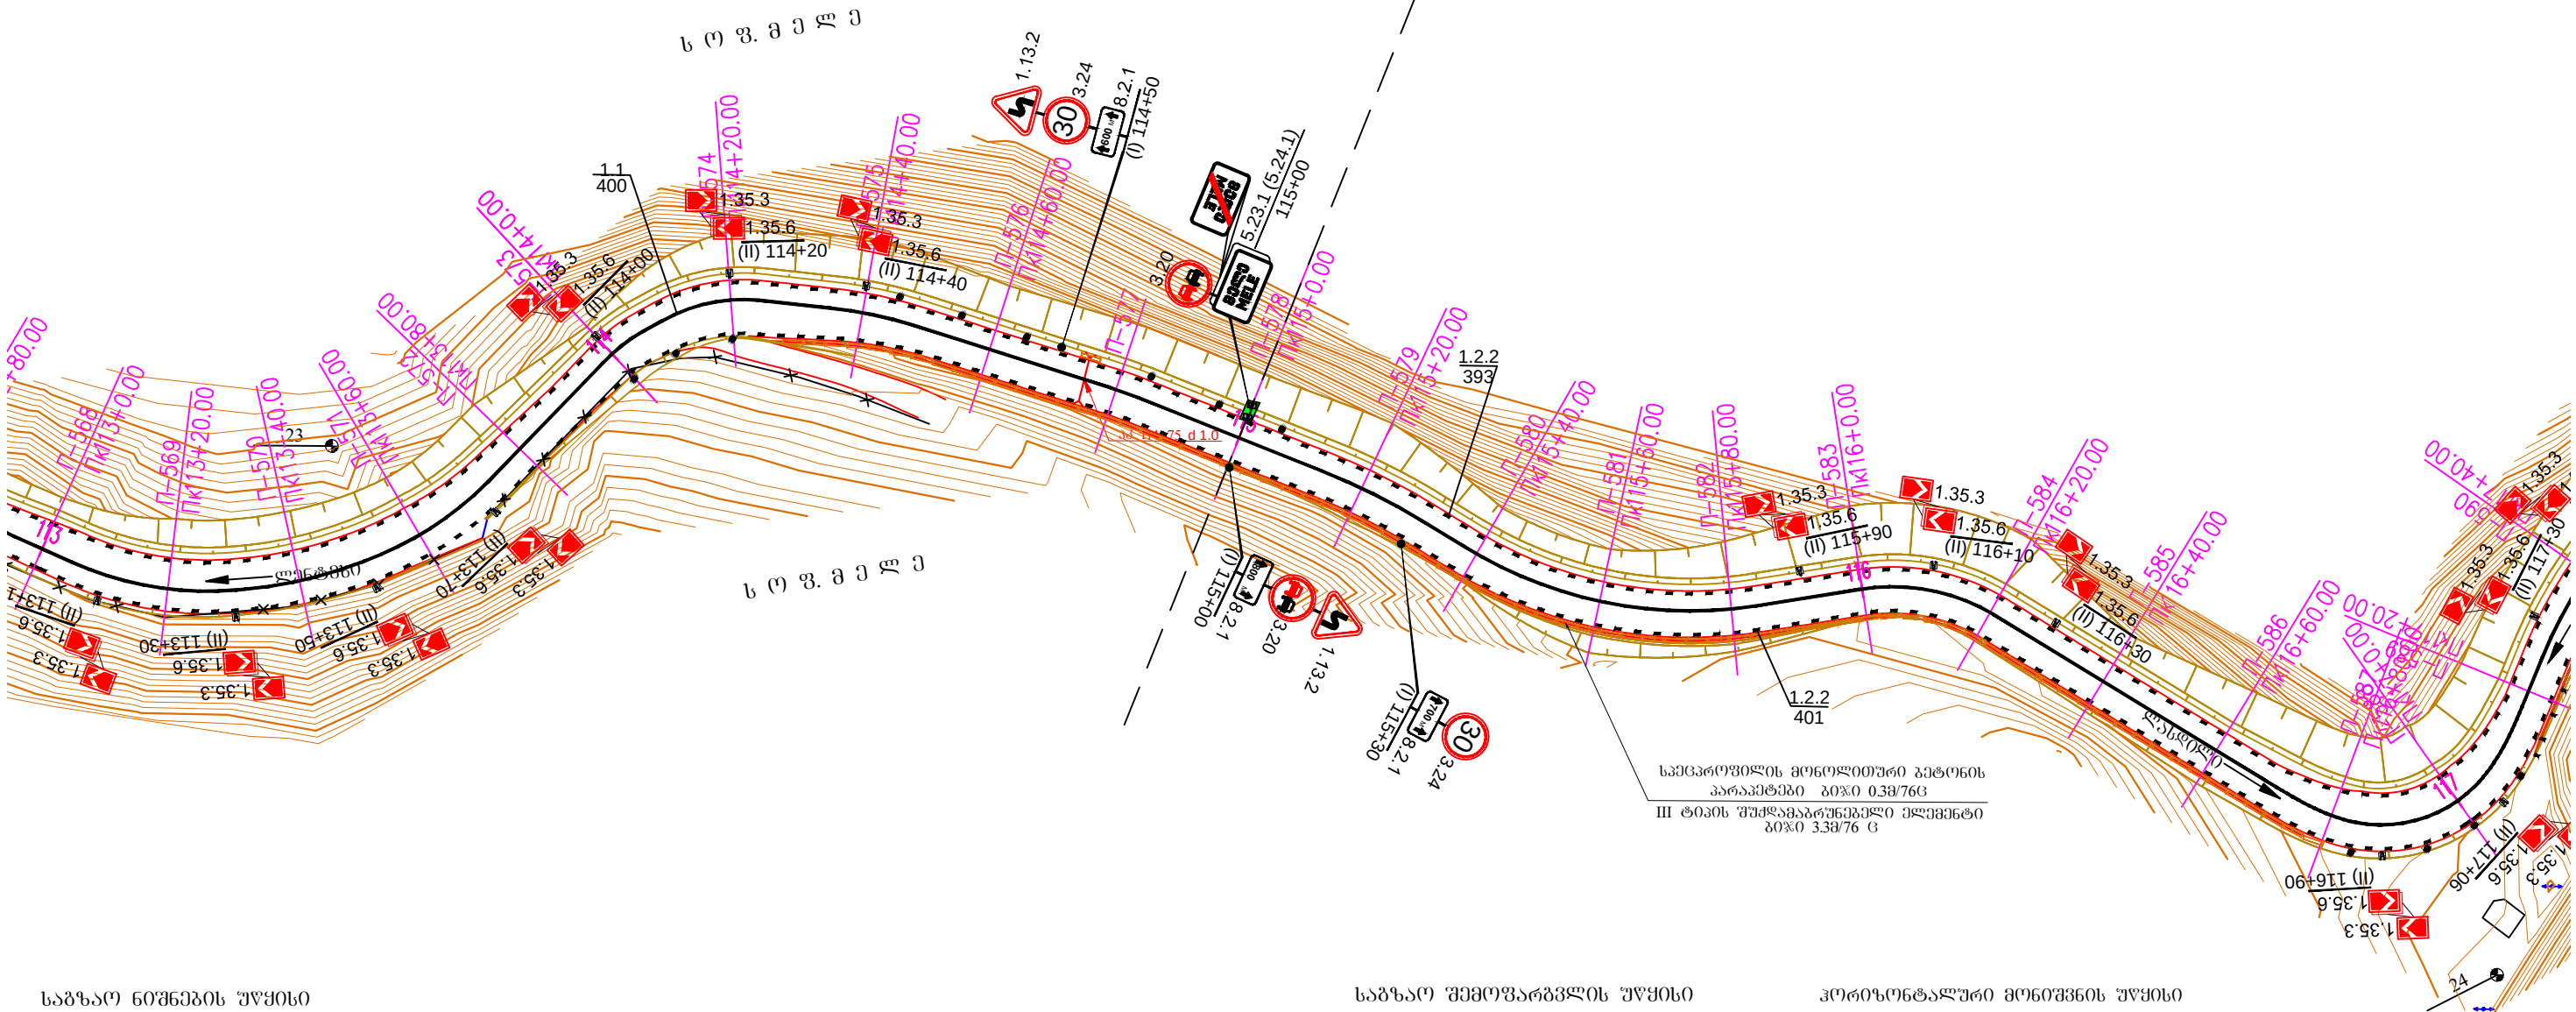
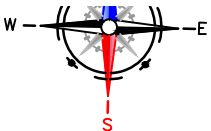


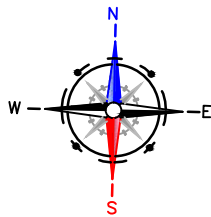

საგზაო ნიშნების უწყისი

სტანდარტული ნიშნები		ტიპი (მნიშვნელობა)	ზომა (მმ)	რაოდენობა (ც.)
	ბაგაჟორიზილებელი	I	A 700	2
	პროტექტორული	I	A 700	-
	ბაგაჟორიზილებელი	II	615x500	22
	ამპრაღაჟი	I	D 600	4
	ლაგაჟორიზი საგზაო ნიშნების	I	300x600	3

ნიშნების უწყისი საგზაო ნიშნების			
ტიპი		ზომა, მმ	ცალი
523.1(524.1) - ობიექტის დამატება		1000x600	2
ლიტონის ღარი "ლ"		ტიპი	სიგრძე, მ
სტანდარტული ნიშნებისათვის	1.35	ლ-5	2.5
		ლ-5	3.5
		ლ-5	4.5
ნიშნების უწყისი საგზაო ნიშნებისათვის		ლ-16	3.5
		ლ-16	4.5


საგზაო უწყისი ნიშნების უწყისი

გვერდულზე დასაყენებელი ღარი		საგზაო ნიშნების მოცულობის გამართლება პარამეტრები	
მ	მ	მ	მ
6	6	1	75

პროტექტორული ნიშნების უწყისი

ნიშნების ხაზის ნიშნები	ზომა (მმ)	რაოდენობა
1.1	ბრძ.	400
1.2.2	ბრძ.	794

საგზაო საპროექტო ცენტრი			საგზაო ნიშნების, მოცულობის და უწყისი ნიშნების განლაგების სქემა მ 1:2000 პკ 113+00 – პკ 117+00	6ახ.№40-29 2016 წ.
პრ.მთ.მ.				
შეაღბინა				
შეამოწმა				

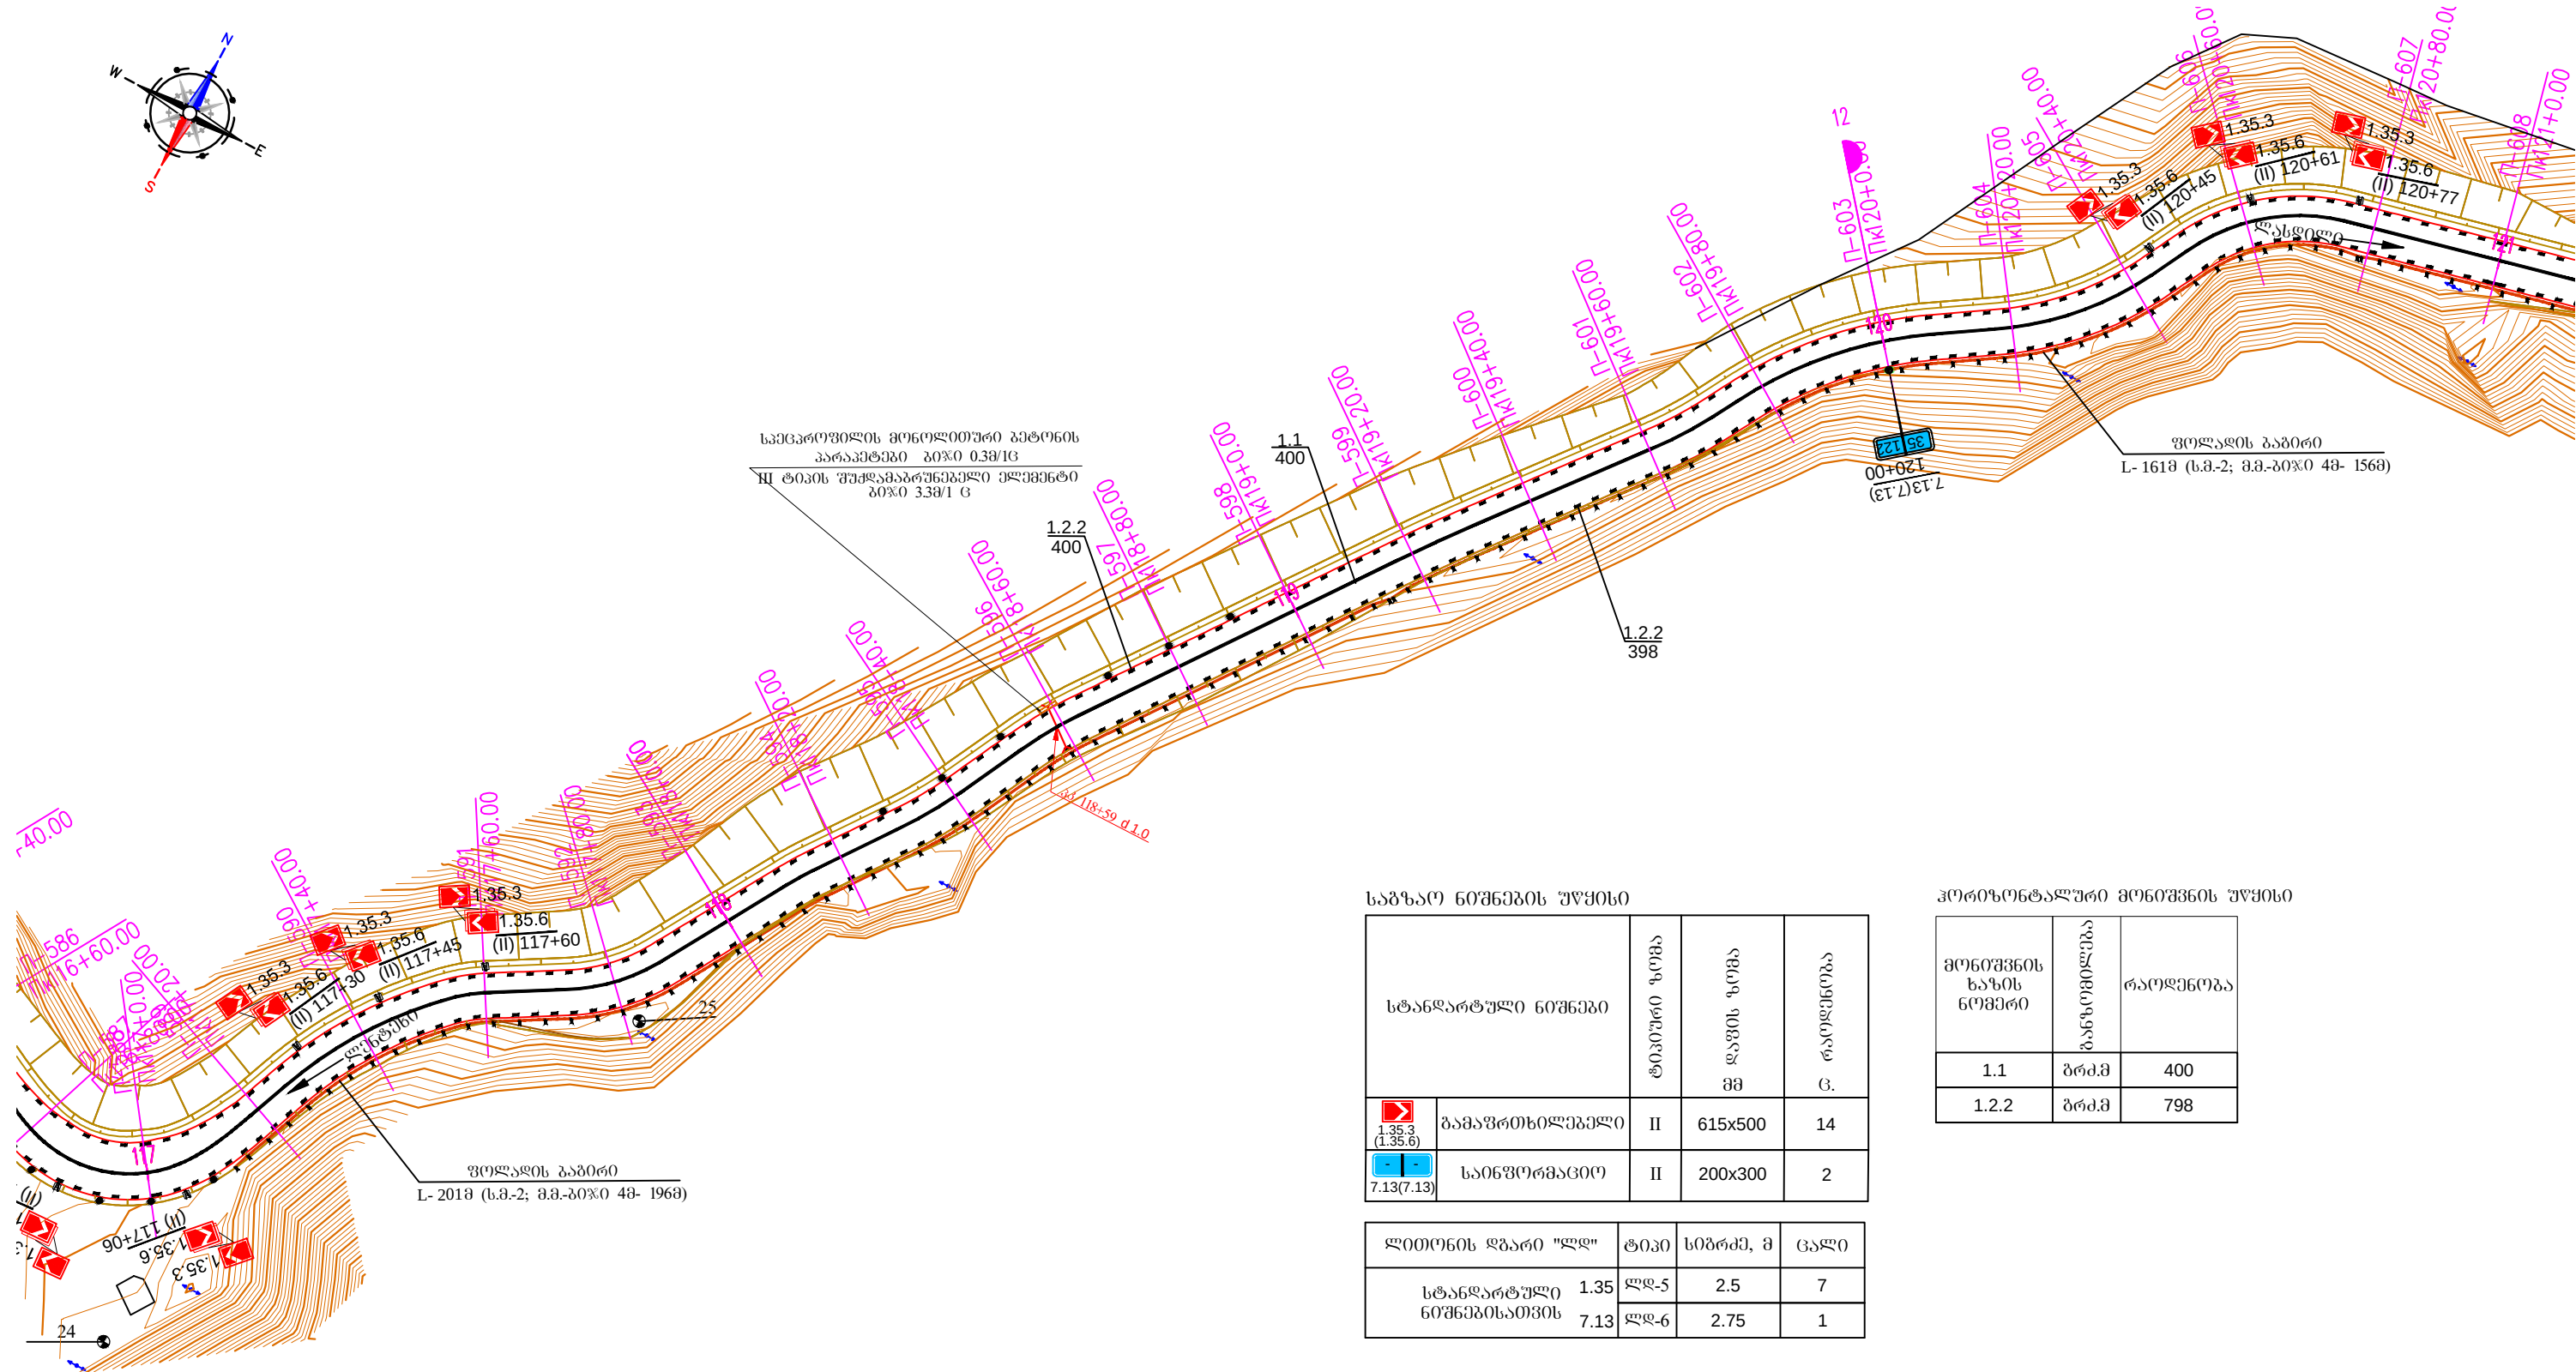

გვერდულზე დასაყენებელი დამკვეთი მიმმართველი ბოძებები		საპროექტო სპეცოროფილის მონოლითური ბეტონის პარამეტრები		ფოლადის ბაზირი			
მარცხენი	მარჯვნივ	მარცხენი	მარჯვნივ	მარცხენი	მარჯვნივ	მონაკვეთი	შენიშვნა
ც	ც	ც	ც	ბრძმ	ბრძმ	ც	
6	-	1	-	-	362	2	ს.მ.-4; მ.მ.-ბოჭო 4მ- 352მ

სტანდარტული ნიშნები		ტიპური ზომა	ღვწის ზომა მმ	რადიუსი
 1.35.3 (1.35.6)	ბამაფორმისილებები	II	615x500	14
 7.13(7.13)	საინფორმაციო	II	200x300	2

მონიტორინგის ხარისხი წლიური	პროცენტული	რაოდენობა
1.1	პროც.	400
1.2.2	პროც.	798


ლითონის ღებარი "ლდ"	ტიპი	სიზრძე, მ	კალი	
სტანდარტული ნიშნებისათვის	1.35	ლდ-5	2.5	7
	7.13	ლდ-6	2.75	1

საგზაო საპროექტო ცენტრი			შიდასახელმწიფოებრივი მნიშვნელობის ქუთაისი (წყალტუბოს ბაღსახევი) - წყალტუბო-ცაგერო-ლენტეხი-ლახიძის საავტომობილო გზის კმ 113 - კმ 125 მონაკვეთის სარეაბილიტაციო სამუშაოები	
პრ.მთ.ინჟ.				
შეაღბინა				
შეამოწმა			საგზაო ნიშნების, მონიშვნის ღა შემოუზარბვლის განლაგების სქემა მ 1:2000 კპ 117+00 – კპ 121+00	ნახ.№40-30 2016 წ.




656.Nº40-30

2016 ♡.

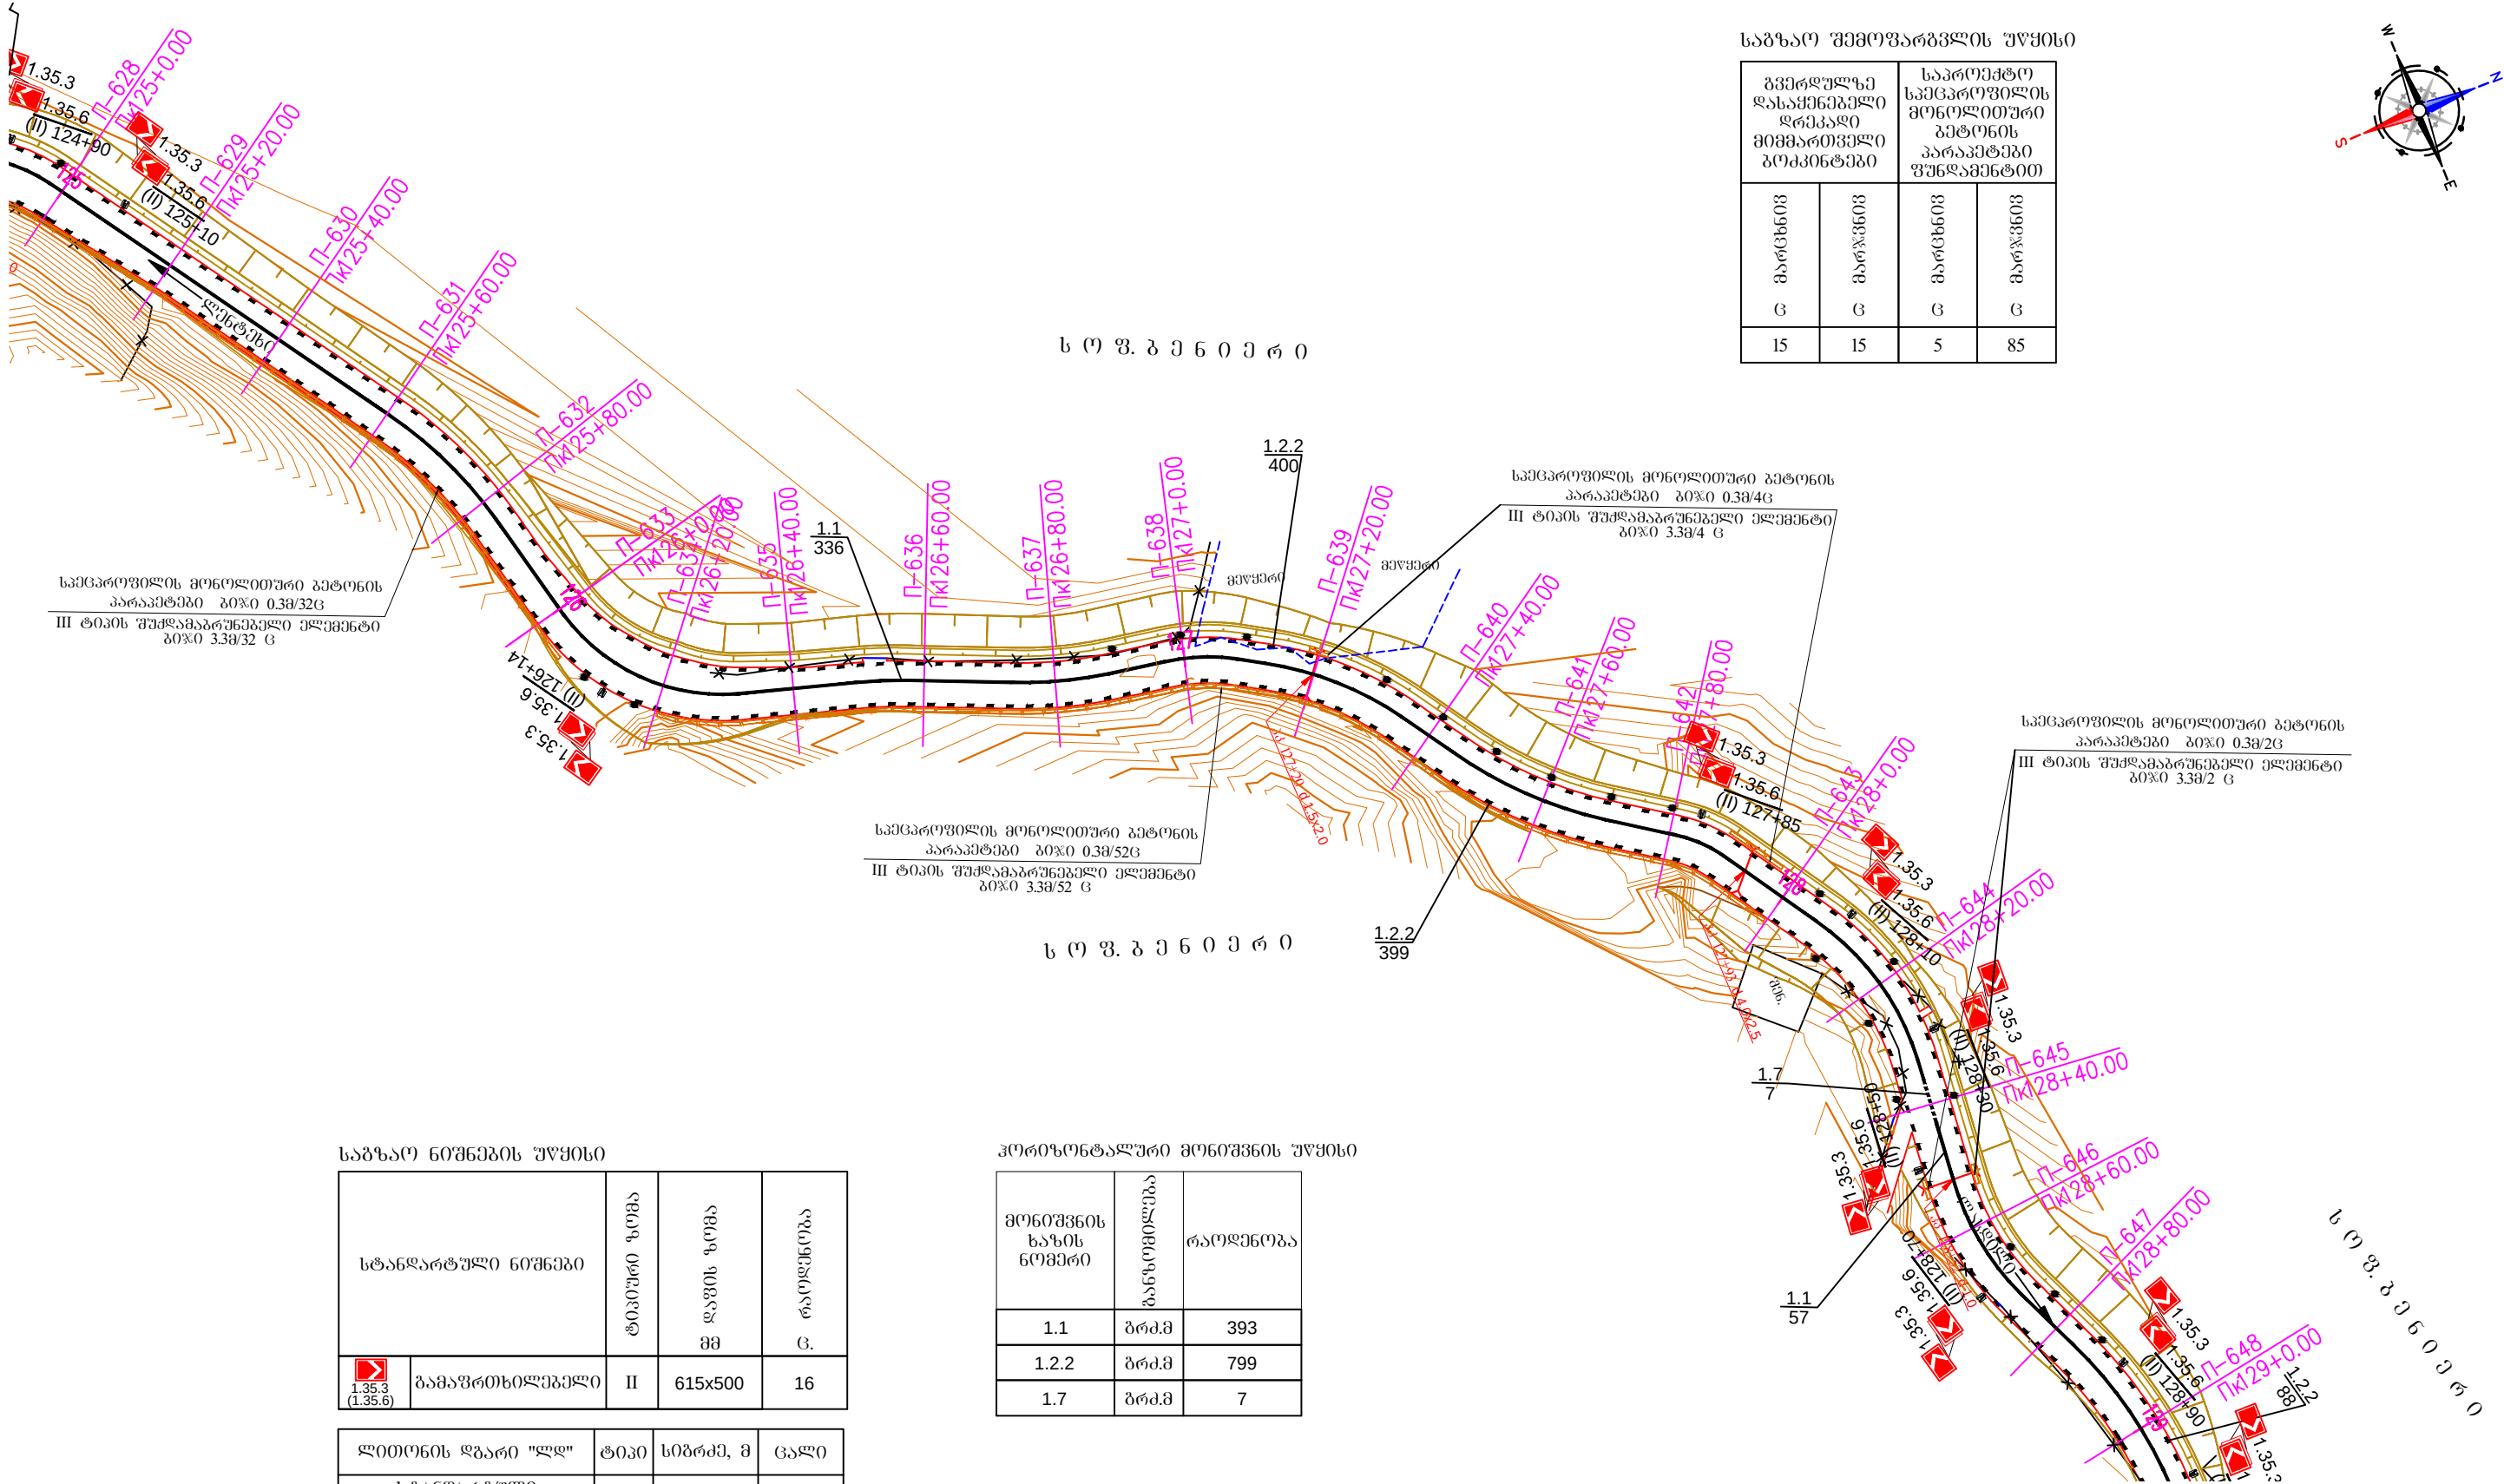

საგზაო შემოფარგვლის უწყისი

გვერდულზე დასაყენებელი ღრეპალი მიმართული გომბონები		საპროექტო სპეცროვილის მონოლითური გომბონის პარამეტრი ფუნდამენტით	
მარცხენი	მარჯვენი	მარცხენი	მარჯვენი
ც	ც	ც	ც
15	15	5	85

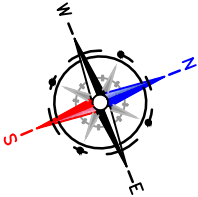

სპეცროვილის მონოლითური გომბონის პარამეტრი გომბონი 0.3მ/32ც
III ტიპის ფუნდამენტული ელემენტი გომბონი 3.3მ/32 ც

სპეცროვილის მონოლითური გომბონის პარამეტრი გომბონი 0.3მ/52ც
III ტიპის ფუნდამენტული ელემენტი გომბონი 3.3მ/52 ც

სპეცროვილის მონოლითური გომბონის პარამეტრი გომბონი 0.3მ/4ც
III ტიპის ფუნდამენტული ელემენტი გომბონი 3.3მ/4 ც

სპეცროვილის მონოლითური გომბონის პარამეტრი გომბონი 0.3მ/2ც
III ტიპის ფუნდამენტული ელემენტი გომბონი 3.3მ/2 ც

საგზაო ნომენების უწყისი

სტანდარტული ნომენები		ტიპური ზომა	დავის ზომა	რეკონსტრუქცია
 1.35.3 (1.35.6)	გამავრობილებელი	II	615x500	16

ლითონის ღბარი "ღღ"	ტიპი	სიგრძე, მ	ცალი
სტანდარტული ნომენებისათვის 1.35	ღღ-5	2.5	8

პრობონტალური მონომენების უწყისი

მონომენის სახის ნომერი	განმარტება	რაონობა
1.1	ბრძმ	393
1.2.2	ბრძმ	799
1.7	ბრძმ	7

საგზაო საპროექტო ცენტრი			მიმასახლეოვრობრივი მონომენობის ქმთისი (ვაალტუბოს გალასხევი) - ვაალტუბო-ცაბერი-ლენტხი-ლასლილის საავტომობილო გზის კმ 113 - კმ 125 მონაკვეთის სარეაბილიტაციო საშუალები	
პრ.მთ.ონქ.				
შეადონა			საგზაო ნომენების, მონომენის და შემოფარგვლის განლაგების სქემა მ 1:2000 კკ 125+00 – კკ 129+00	ნახ.№40-32
შეამოწმა				2016 წ.

მარჯვენა 3კ 12+40
მარცხენა 3კ 46+80

დასახლებული პუნქტის დასაწყისი - 5.23.1



კორიზონტალური ზომები მოცემულია ლიტერული მოძღვრების ნაპირებიდან
ნიშნის ნომერი - 5.23.1 ზარი - 1200x600 ზართობი - 0.72 მ²
რაოდენობა - 2 ც. ღონი - თეთრი მასშტაბი - 1:12
საღიტირო ზართები შემცირებულია.

მარჯვენა 3კ 12+40
მარცხენა 3კ 46+80

დასახლებული პუნქტის დასასრული - 5.24.1



კორიზონტალური ზომები მოცემულია ლიტერული მოძღვრების ნაპირებიდან
ნიშნის ნომერი - 5.24.1 ზარი - 1200x600 ზართობი - 0.72 მ²
რაოდენობა - 2 ც. ღონი - თეთრი მასშტაბი - 1:12
საღიტირო ზართები შემცირებულია.

საგზაო საპროექტო ცენტრი			შიდასახლმწოდებრივი მდებარეობის ქუთაისი (ვალტურის ბაღსახევი) - ვალტურ-ვაგბირ-აგნტხი-აგსილის საავტომობილო გზის კმ 113 - კმ 125 მონაკვეთის სარეაბილიტაციო სამუშაოები	
პრ.მთ.06ქ.				
შეაღბონა			ინფივიდუალური საგზაო ნიშანი სახ.სტანდარტი (რ) 52290-2004	ნახ.№41-1
შეამოწმა				2016 წ.

მარჯვენა 3603 კმ 57+00
მარცხენა 603 კმ 69+00

დასახლებული პუნქტის დასაწყისი - 5.23.1



კორიზონტალური ზომები მოცემულია ლიტერული მოქმედების ნაპირებიდან
ნომრის ნომერი - 5.23.1 ზარი - 1600x600 ზართობი - 0.96 მ²
რაოდენობა - 2 ც. ღონი - თეთრი მასშტაბი - 1:12
საღიტირო ღართები შემცირებულია.

მარჯვენა 3603 კმ 57+00
მარცხენა 603 კმ 69+00

დასახლებული პუნქტის დასასრული - 5.24.1



კორიზონტალური ზომები მოცემულია ლიტერული მოქმედების ნაპირებიდან
ნომრის ნომერი - 5.24.1 ზარი - 1600x600 ზართობი - 0.96 მ²
რაოდენობა - 2 ც. ღონი - თეთრი მასშტაბი - 1:12
საღიტირო ღართები შემცირებულია.

საგზაო საპროექტო ცენტრი			შიდასახლებული პუნქტის დასასრული (შეატყუროს დასახლებული) - შეატყურო-დასახლებული-დასახლებული საავტომობილო გზის კმ 113 - კმ 125 მოქმედების საპროექტული საგზაო	
პრ.მომ.06შ.				
შეატყურო			ინფორმაციული საგზაო ნომერი სახსტანდარტი (რ) 52290-2004	ნახ.№41-2
შეამოწმა				2016 წ.

მარჯვენა მხარე 33 69+40
მარცხენა მხარე 33 79+70

დასახლებული პუნქტის დასახელება - 5.23.1



კორიზონტალური ზომები მოცემულია ლიტერული მოდელის ნაპირებიდან
ნიშნის ნომერი - 5.23.1 ზარი - 1700x600 ზართობი - 1.02 მ²
რაოდენობა - 2 ც. ღონი - თეთრი მასშტაბი - 1:12
საღიტირო ზართები შევსებულია.

მარჯვენა მხარე 33 69+40
მარცხენა მხარე 33 79+70


დასახლებული პუნქტის დასახელება - 5.24.1



კორიზონტალური ზომები მოცემულია ლიტერული მოდელის ნაპირებიდან
ნიშნის ნომერი - 5.24.1 ზარი - 1700x600 ზართობი - 1.02 მ²
რაოდენობა - 2 ც. ღონი - თეთრი მასშტაბი - 1:12
საღიტირო ზართები შევსებულია.

საგზაო საპროექტო ცენტრი			შიდასახელმწიფოებრივი მნიშვნელობის ქუთაისი (წმალტუროს გაღასახევის) - წმალტურო-ცაბერი-ღმნტხი-ღასლილის საავტომობილო გზის კმ 113 - კმ 125 მონაკვეთის სარეაბილიტაციო სამუშაოები	
პრ.მთ.06შ.				
შეაღბონა				
შეამოწმა			ინფივიუალური საგზაო ნიშანი სახსტანდარტი (რ) 52290-2004	ნახ.№41-3
				2016 წ.

დასახლებული პუნქტის დასაწყისი - 5.23.1

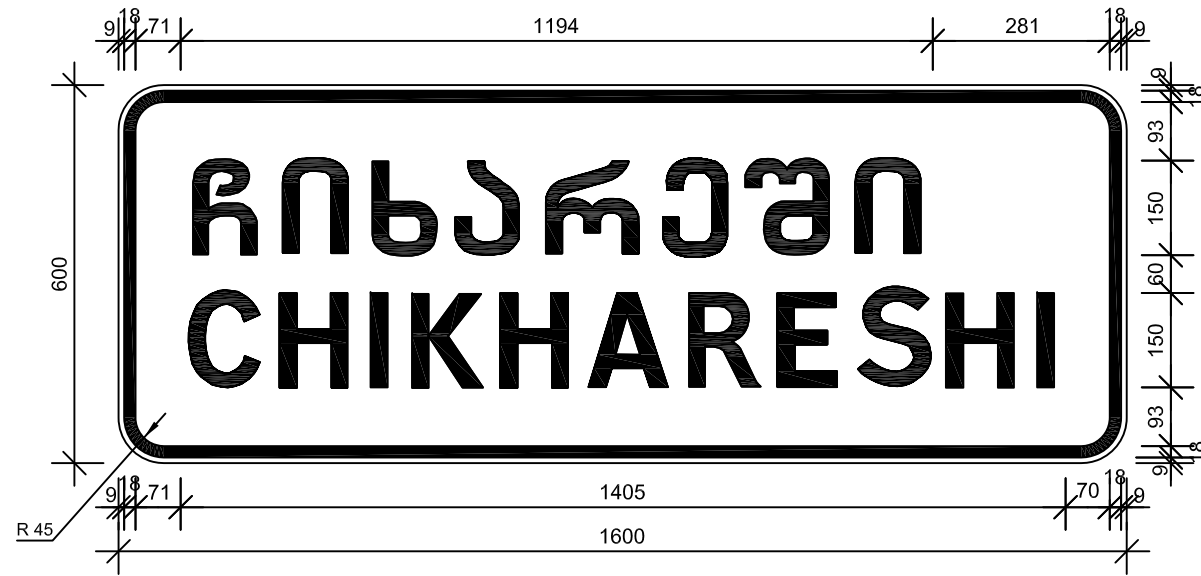

პროზონტალური ზომები მოცემულია ლიტერული მოედნების ნაპირებიდან

60მ60ს 60მმჟო - 5.23.1 ზარო - 1600x600 ზარო(ო)ზო - 0.96 მ²

რადიქეობა - 2 ც. ზონი - თეთრი მანძილი - 1:12

სალიტერო ფართები შემცირებულია.

მარცხენი 33 96+10

დასახლებული პუნქტის დასასრული - 5.24.1



ჰორიზონტალური ზომები მოცემულია ლიტერული მოედნების ნაპირებიდან

608606 608606 - 5.24.1 ზანო - 1600x600 ზანოთოზი - 0.96 მ²


რადიკალიზაცია - 2 ც. ზონი - 0,0000 მასშტაბი - 1:12

სალიტერო უართები შემცირებულია.

საგზაო სავროეძტო ცენტრი			შილასახელწოფოეროივი მინიშნელოვის ქუთაისი (წჟალტუბოს ბაღასახევი) - წჟალტუბო-ცაგერი-ლენტეხი-ლასდილის საავტომოილო გზის კმ 113 - კმ 125 მონაკვეთის სარეაბილიტაციო სამშაოები	
პრ.მო.ინჟ.				
შეაღბინა				
შეამოწმა			06დივიღჟალური საგზაო ნიშანი სახსტანდარტი (რ) 52290-2004	ნახ.№41-4 2016 წ.

მარჯვნივ კპ 100+20
მარცხნივ კპ 115+00


დასახლებული პუნქტის დასაწყისი - 5.23.1

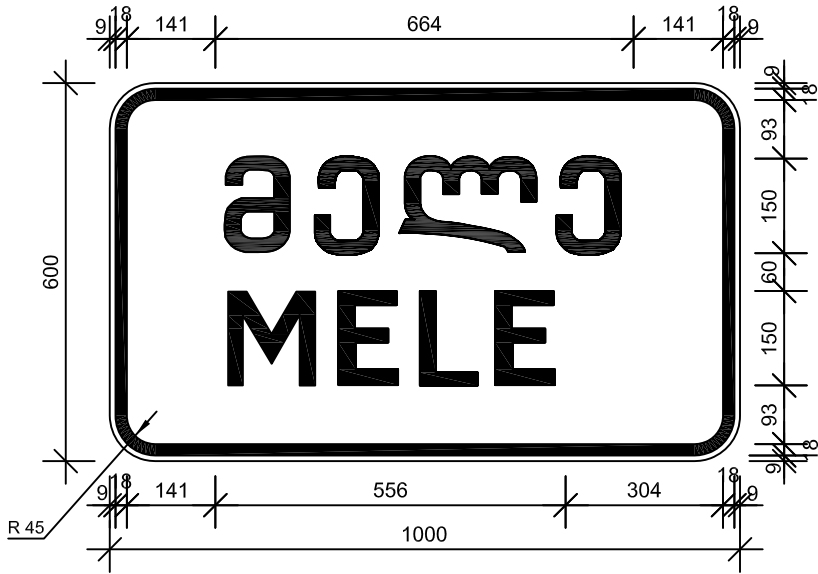

კორიზონტალური ზომები მოცემულია ლიტერული მოედნების ნაპირებიდან
ნიშნის ნომერი - 5.23.1 ფარი - 1000x600 ფართობი - 0.6 მ²
რაოდენობა - 2 ც. ფონი - თეთრი მასშტაბი - 1:12
სალიტერო ფართები შემცირებულია.

მარჯვნივ კპ 100+20
მარცხნივ კპ 115+00

დასახლებული პუნქტის დასასრული - 5.24.1

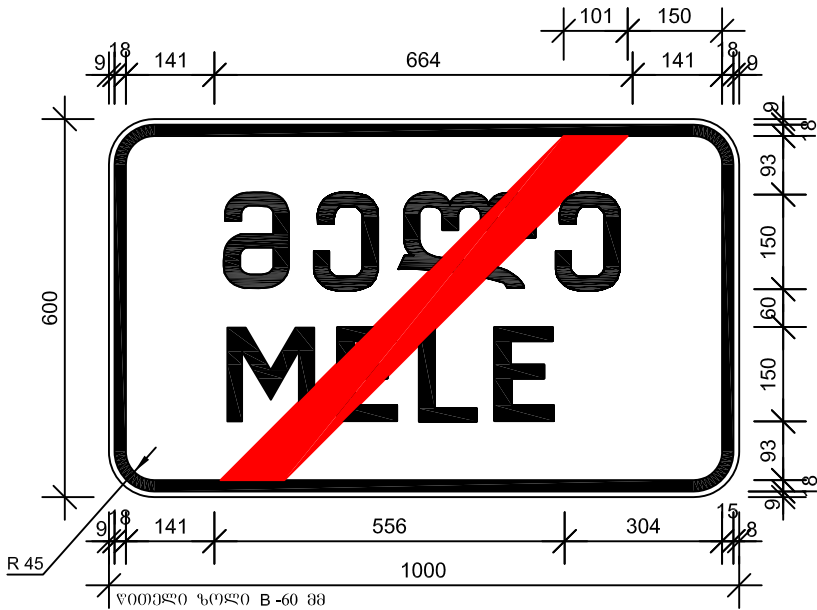


კორიზონტალური ზომები მოცემულია ლიტერული მოედნების ნაპირებიდან
ნიშნის ნომერი - 5.24.1 ფარი - 1000x600 ფართობი - 0.6 მ²
რაოდენობა - 2 ც. ფონი - თეთრი მასშტაბი - 1:12
სალიტერო ფართები შემცირებულია.

საგზაო საპროექტო ცენტრი			შიდასახელმწიფოებრივი მნიშვნელობის ქუთაისი (უმაღლესი პალანაჟი) - უმაღლესო-ცაბერი-ფენტი-ფასილის საავტომობილო გზის კმ 113 - კმ 125 მონაკვეთის სარეაბილიტაციო სამუშაოები	
პრ.მთ.06ქ.				
შეაღბინა			ინფივიუალური საგზაო ნიშანი სახსტანდარტი (რ) 52290-2004	ნახ.№41-5
შეამოწმა				2016 წ.

მარჯვნივ 3603 კმ 123+40


დასახლებული პუნქტის დასაწყისი - 5.23.1

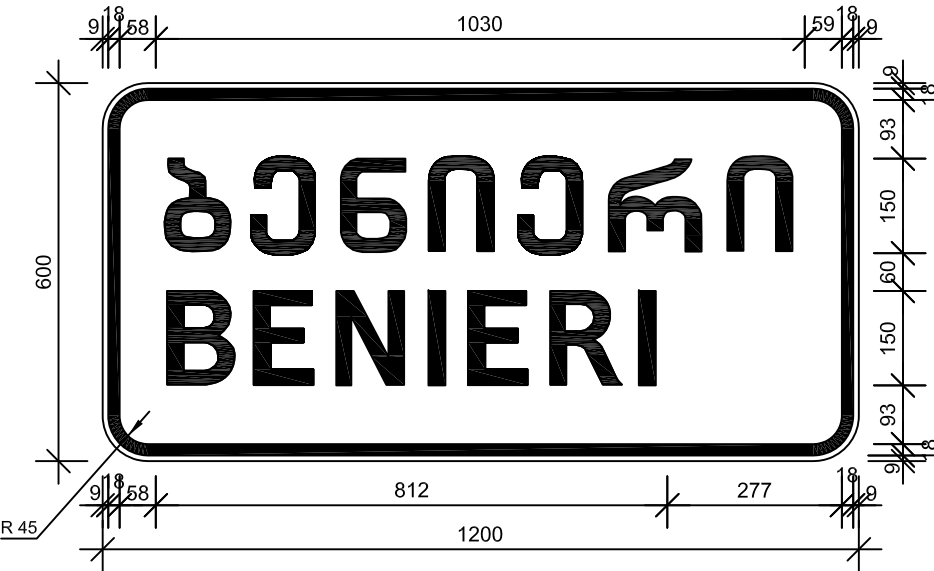

კორიზონტალური ზომები მოცემულია ლიტერული მოქმედების ნაპირებიდან
ნიშნის ნომერი - 5.23.1 ფარი - 1400x600 ფართობი - 0.6 მ²
რაოდენობა - 1 ც. ფონი - თეთრი მასშტაბი - 1:12
საღიტირო ფართები შემცირებულია.

მარჯვნივ 3603 კმ 123+40

დასახლებული პუნქტის დასასრული - 5.24.1

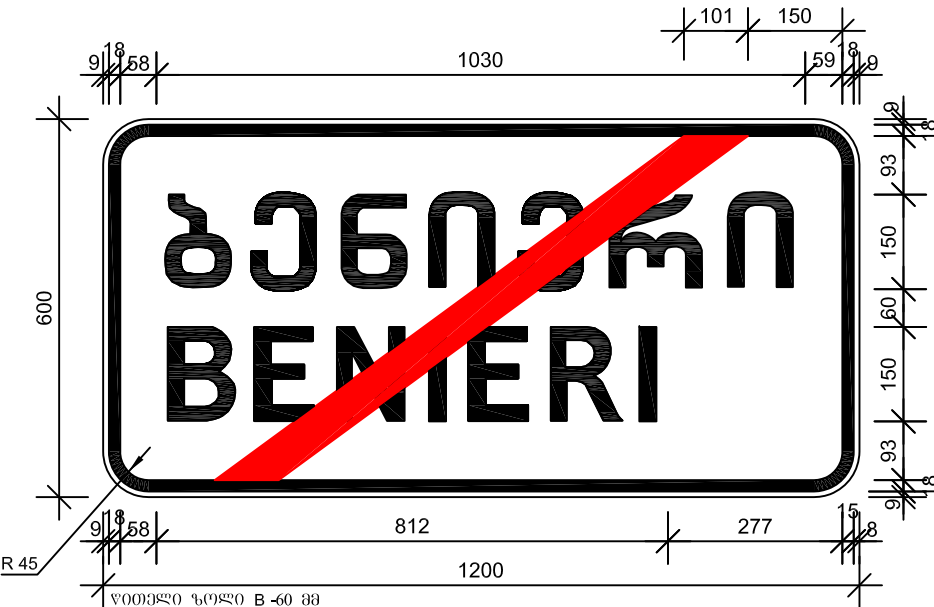


კორიზონტალური ზომები მოცემულია ლიტერული მოქმედების ნაპირებიდან
ნიშნის ნომერი - 5.24.1 ფარი - 1400x600 ფართობი - 0.6 მ²
რაოდენობა - 1 ც. ფონი - თეთრი მასშტაბი - 1:12
საღიტირო ფართები შემცირებულია.

საგზაო საპროექტო ცენტრი			შიდასახლებული პუნქტის დასასრული (წიგნების დასახლებები) - წიგნების დასახლებების დასასრული საპროექტო გზის კმ 113 - კმ 125 მოქმედების საპროექტო საპროექტო	
პრ.მთ.06ქ.				
შეაღბინა			ინფორმაციური საგზაო ნიშანი სახსტანდარტი (რ) 52290-2004	ნახ.№41-6
შეამოწმა				2016 წ.

მარჯვ603 პპ 11+14

მარცხ603 პპ 11+44

ობიექტის ღასახელება - 7.10.2

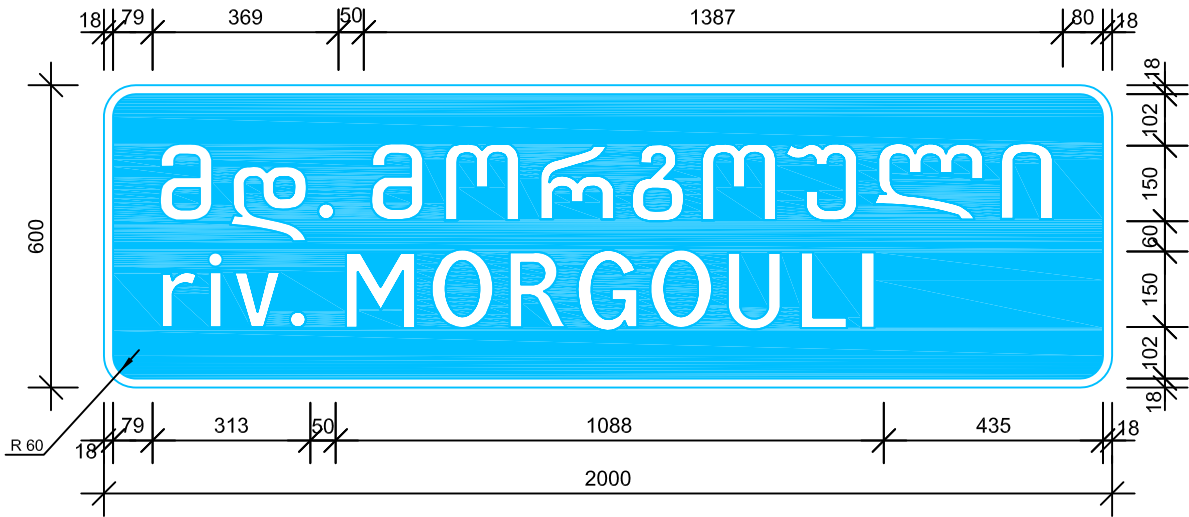

კორიზონტალური ზომები მოცემულია ლიტერული მოუღნების ნაპირებიდან


ნომრის ნომერი	- 5.10.2	ზარი	- 2000x600	ვართობი	- 1.2 მ ²
რადიენობა	- 2 ც.	ვრეი	- ლურჯი	მასშტაბი	- 1:15

სალიტერო ვართები შემცირებულია.

მარჯვ603 პპ 28+30

მარცხ603 პპ 28+70

ობიექტის ღასახელება - 7.10.2


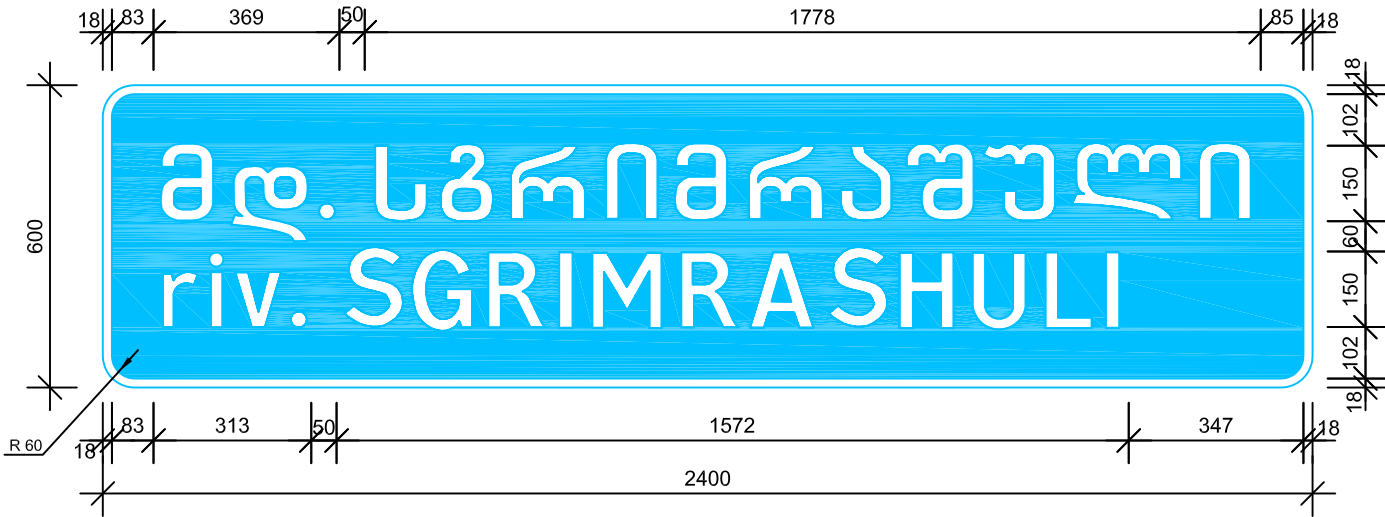


კორიზონტალური ზომები მოცემულია ლიტერული მოუღნების ნაპირებიდან


ნომრის ნომერი	- 5.10.2	ზარი	- 2400x600	ვართობი	- 1.44 მ ²
რადიენობა	- 2 ც.	ვრეი	- ლურჯი	მასშტაბი	- 1:15

სალიტერო ვართები შემცირებულია.

საზაო საპრექტო ცენტრი			შიდასახელმწიფოვრები გრეშნელობის ქუთასი (ვალტუროს გაღასახევი) - ვალტურო-ვაბერი-ღნტხი-ღასილის საავტომობილო გზის კმ 113 - კმ 125 მონაკვეთის სარეაბილიტაციო სამუშაოები	
პრ.მთ.06ქ.				
შეაღბინა				
შეამოწმა			ინფივიუალური საზაო ნომანი სახსტანდარტი (რ) 52290-2004	ნახ.№41-7
				2016 წ.

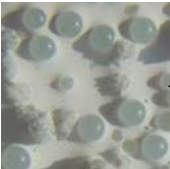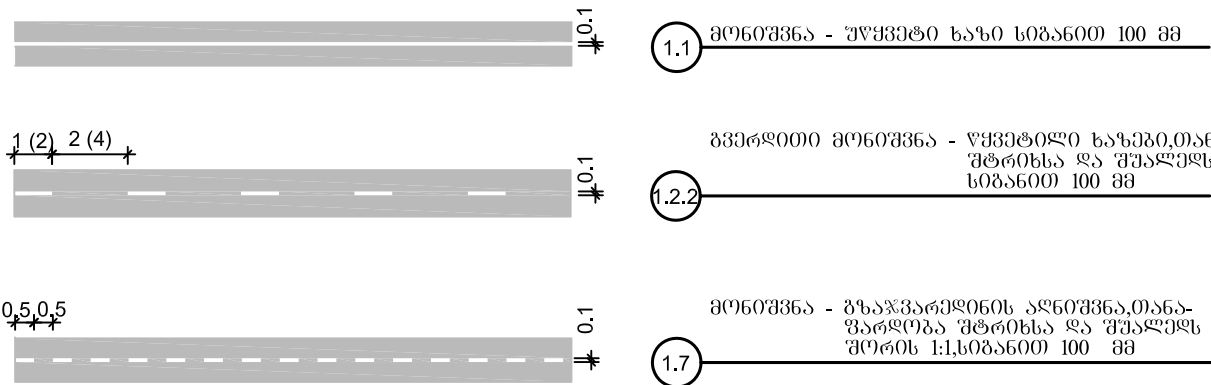

შემდამარუნებელი
მიწის გურთულაჰები

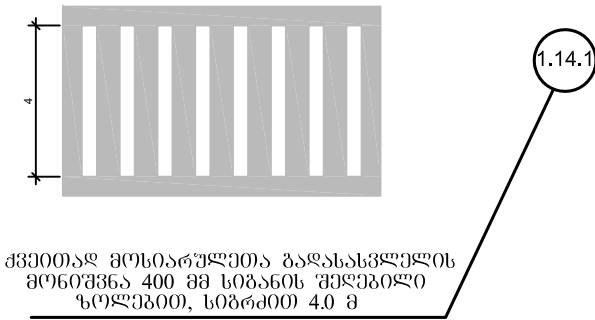

მასალები
- ნიტროჰემალი , სისქით - 400-600 მკმ: ხარჯი 1მ ² - 0.8 კგ
- შემდამარუნებელი მიწის გურთულაჰები, ზომით - 30-600 მკმ: ხარჯი 1მ ² - 0.25-0.30 კგ

შენიშვნა

- საგზაო მონიშვნა ხორციელდება თეთრი ნიტროჰემალით
- საგზაო მონიშვნა ხორციელდება თანახმად საქართველოს კანონის "საგზაო მოძრაობის შესაფრთხილების შესახებ"- 2013 წ. და ГОСТ Р 51256-2011, ГОСТ Р 52289-2004 სტანდარტების მოთხოვნის მიხედვით; უნდა გამოირჩეოდეს მაღალი სიმტკიცით, ცვეთისადმი გლბრადობით EN1436, EN1871 სტანდარტებთან შესაბამისობაში
- ღამის ხილვადობის გაუმჯობესების მიზნით ხდება მიწის გურთულაჰების მოჭრა მონიშნულ ზედაპირზე ან საღებავში ვერევი წინასწარ, რომელიც უნდა შეესაბამებოდეს ევროსტანდარტების მოთხოვნებს ISO 9001,EN 1423 , EN 1424
- ყველა ზომა მოცემულია მეტრებში

საგზაო საპროექტო ცენტრი			შიდასახელმწიფოებრივი მნიშვნელობის ქუთაისი (წმალტუბოს გაღასახვევი) - წმალტუბო-ცაბერი-ლენტხი-ღასლილის საავტომობილო გზის კმ 113 - კმ 125 გონაკვეთის სარეაბილიტაციო სამუშაოები	
პრ.მთ.ონქ.				
შეაღბონა			კორიზონტალური მონიშვნის ტიპიური ნიმუშები	ნახ.№42
შეამოწმა				2016 წ.

Technical drawing of a rectangular plate. The overall dimensions are 3000 (width) and 810 (height). The plate is divided into two main sections by a vertical line. The left section has a width of 50. The right section has a width of 75. The height of the plate is 810. The drawing includes dimension lines and arrows indicating the measurements. The text 'საპროექტო' (Project) is written vertically on the right side of the drawing.

Technical drawing of a mechanical part with dimensions in mm. The part has a total width of 600 mm and a total height of 810 mm. The top edge is divided into four segments: 123, 225, 150, and 225 mm. The bottom edge is divided into three segments: 250, 100, and 250 mm. The left side has a vertical edge of 372 mm, a curved edge with a radius of R325, and a small vertical step of 75 mm. The right side has a vertical edge of 314 mm. The top surface has a central rectangular section with a width of 100 mm and a height of 50 mm. The overall shape is a combination of a trapezoid and a curved section.

Technical drawing of a two-section metal structure, likely a door or panel, with overall dimensions of 3000 mm width and 600 mm height. The drawing is divided into two symmetrical sections by a central vertical line.

Dimensions:



- Overall Width:** 3000 mm
- Overall Height:** 600 mm
- Section Widths:** Each section is 1500 mm wide.
- Top and Bottom Margins:** 225 mm on each side.
- Internal Vertical Spacing:** 150 mm between the top and bottom horizontal lines.
- Section Widths (from center line):** 330 mm for the main body and 40 mm for the side flange.
- Flange Thickness:** 50 mm.
- Internal Dimensions:** 100 mm (width of the inner opening), 60 mm (height of the inner opening), and 25 mm (width of the side flange).
- Radius:** R50 for the rounded corners of the inner opening.

Labels:

- საჯანგებარე მარცხენი 12A-I** (Left side of the structure, 12A-I)
- საჯანგებარე მარჯვენი 12A-I** (Right side of the structure, 12A-I)

გეოტექნიკური მოცულობა ერთ ბლოკზე
 B22.5 F200 W6
 $V=0.77 \text{ მ}^3$
 საწარმოო მარყუქი
 12A-I P=1.47 კგ

საგზაო სავროეპტო ცენტრი			შიღსახელმწიფოებრივი მინიწნეულობის ქუთაისი (წჟალტუბოს ბაღსახეწწი) - წჟალტუბო-ცაბერი-ღუნტენი-ღასღილის საავტოეოგოილ გზის კმ 113 - კმ 125 გონაკვეთის სარეაბილიტაციო სამუშაოები	
პრ.მთ.ინჟ.				
შეაღბინა				
შეამოწმა			საეცვროშიღის გეტონის პარაკეტი	ნახ.№44 2016 წ.

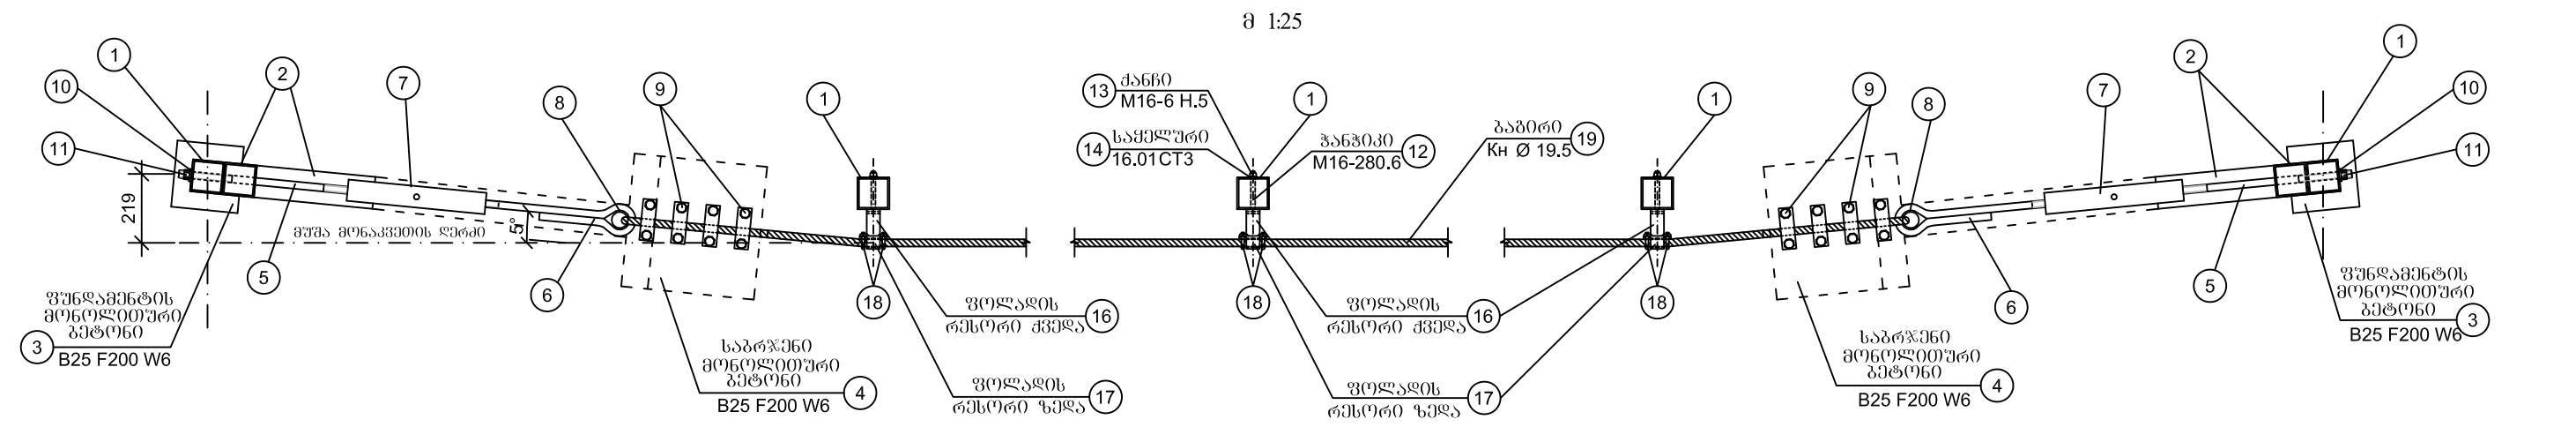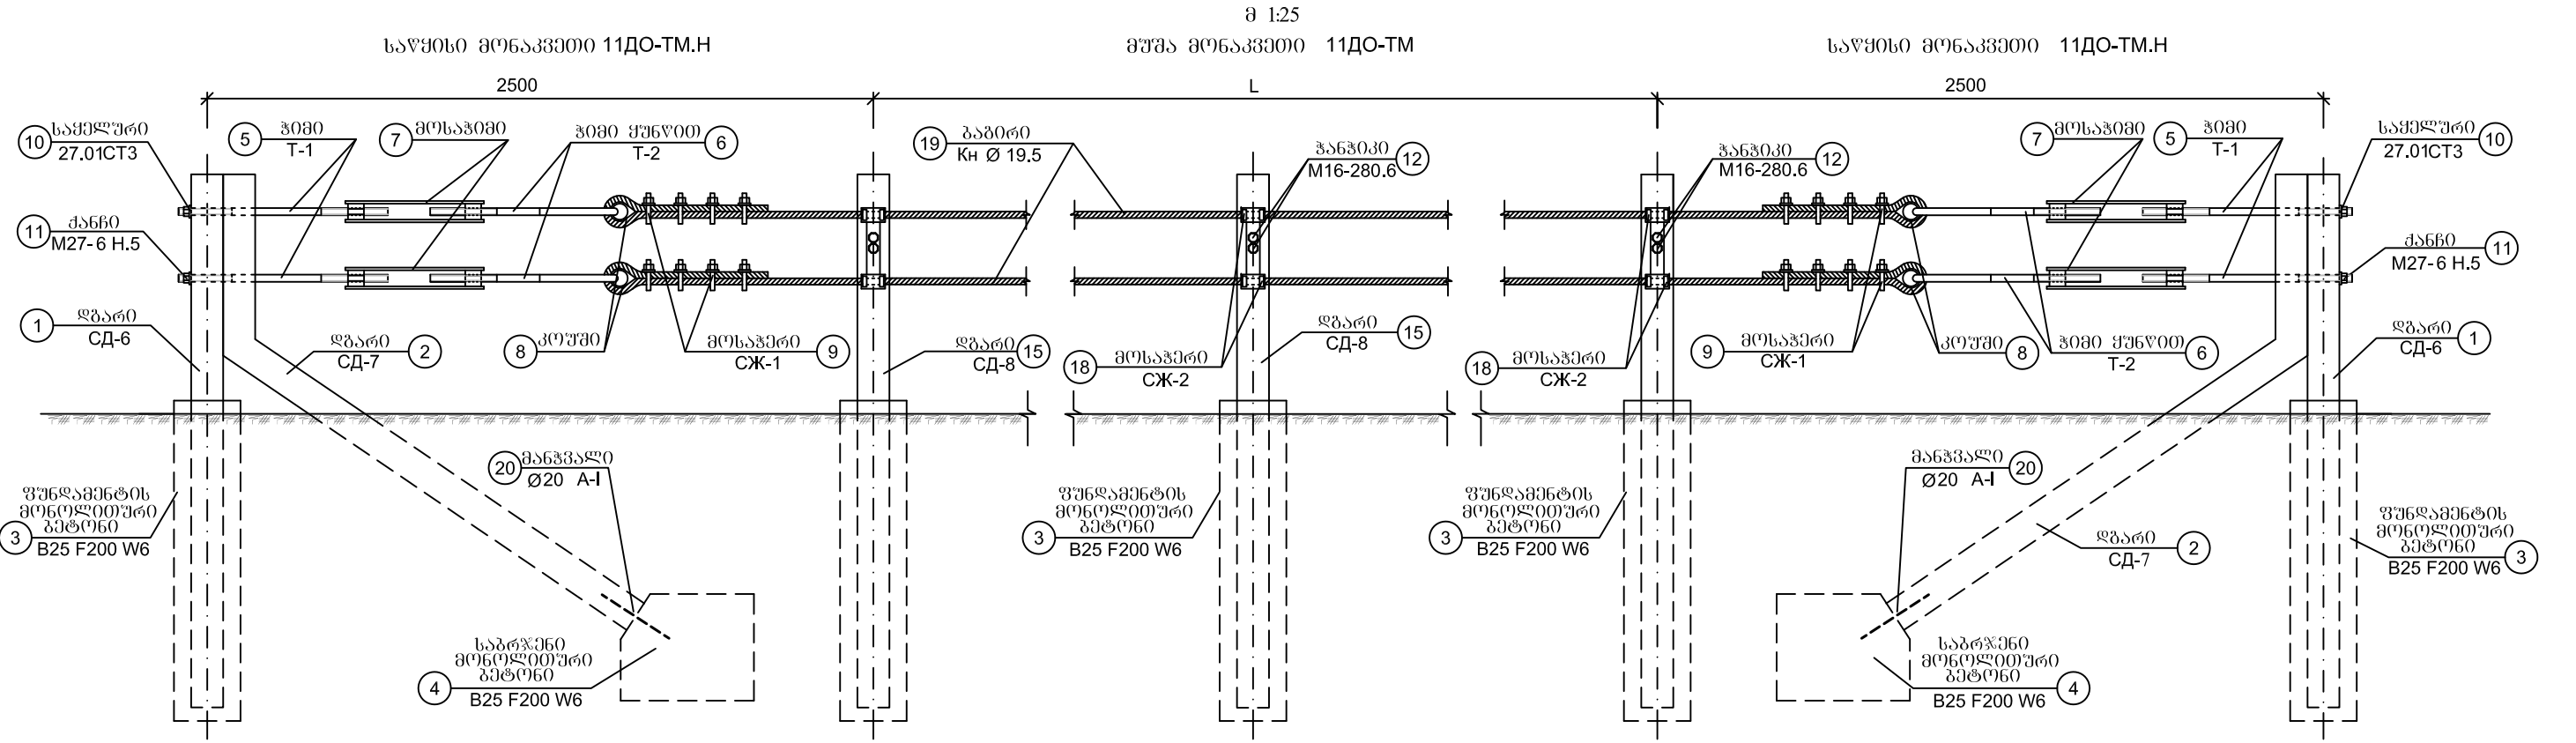

პოზიცია	დასახელება	რაოდენობა ერთ მონაკვეთზე	ნახაზი №
1	2	3	4
საწმისი მონაკვეთი	1 ღბარი CD-6 ლითონის კვადრატულა	1/1	66/2
	2 ღბარი CD-7 ლითონის კვადრატულა	1/1	66/2
	3 ფუნდამენტის მონოლითური ბეტონი B25 F200 W6	1/1	66/2
	4 საბრჯენი მონოლითური ბეტონი B25 F200 W6	1/1	66/2
	5 ჰიში T-1	2/2	66/4
	6 ჰიში მუწოთ T-2	2/2	66/4
	7 მოსაპოში	2/2	66/4
	8 კოუში GOCT 2224-72	2/2	66/1
	9 მოსაპერი CЖ-1	8	66/5
	10 სამეღური 27.01 CT3 GOCT 6958-78	2	66/1
	11 ძანბი M27-6 H.5 GOCT 5915-70	2	66/1
	20 მანჭვალი Ø A-I L=300 მმ	1/1	66/2



1	2	3	4
მუშა მონაკვეთი	12 ჰანჭიპი M16-280.6 GOCT 7798-70	2x ჰამი CD-8	66/1
	13 ძანბი M16-6 H.5 GOCT 5915-70	2x ჰამი CD-8	66/1
	14 სამეღური 16.01 CT3 GOCT 6958-78	2x ჰამი CD-8	66/1
	15 ღბარი CD-8 ლითონის კვადრატულა	L/4(2) +1	66/2
	3 ფუნდამენტის მონოლითური ბეტონი B25 F200 W6	1x ჰამი CD-8	66/2
	16 ფოლადის რესორი ძველა	1x ჰამი CD-8	66/3
	17 ფოლადის რესორი ზელა	1x ჰამი CD-8	66/3
	18 მოსაპერი CЖ-2	4x ჰამი CD-8	66/5
	19 ბაბირიКН Ø 19,5მმ 1 ბრძმ-1.41 კმ GOCT 2688-80	2L+8მ	66/1

პოზიცია	დასახელება	საწმისი მონაკვეთი რაოდენობა ც.	მასა კგ
8	კოუში GOCT 2224-72	2	1.1
10	სამეღური 27.01 CT3 GOCT 6958-78	2	0.42
11	ძანბი M27- 6 H.5 GOCT 5915-70	2	0.161


- შენიშვნა:
- მოცემული ნახაზი განიხილება თითოეული ღბალის ნახაზთან ერთად.
 - შემოვარგვლა ფოლადის ბაბირით GOCT 52289-2004-ის ღა ტიპური პროექტის 3.503.1-89 (I-II) მიხედვით.

საბზარ საპროექტო ცენტრი			შიდასახელმწიფოებრივი მითხნელობის ქოთისი (ფვალტუპოს ბადასახეხვი) - ფვალტუპო-ცაბერი-ღმნტხნი-ღასილის საავტომობილო ბოსის კმ 113 - კმ 125 მონაკვეთის საბაბილიტაციო სამუშაოები	ნახ.№45-1
პრ.მთ.06ქ.				
შეაღბიბა			ფოლადის ბაბირით შემოვარგვლის კონსტრუქცია 11 ДО - ТМ	2016 წ.
შეამოწმა				



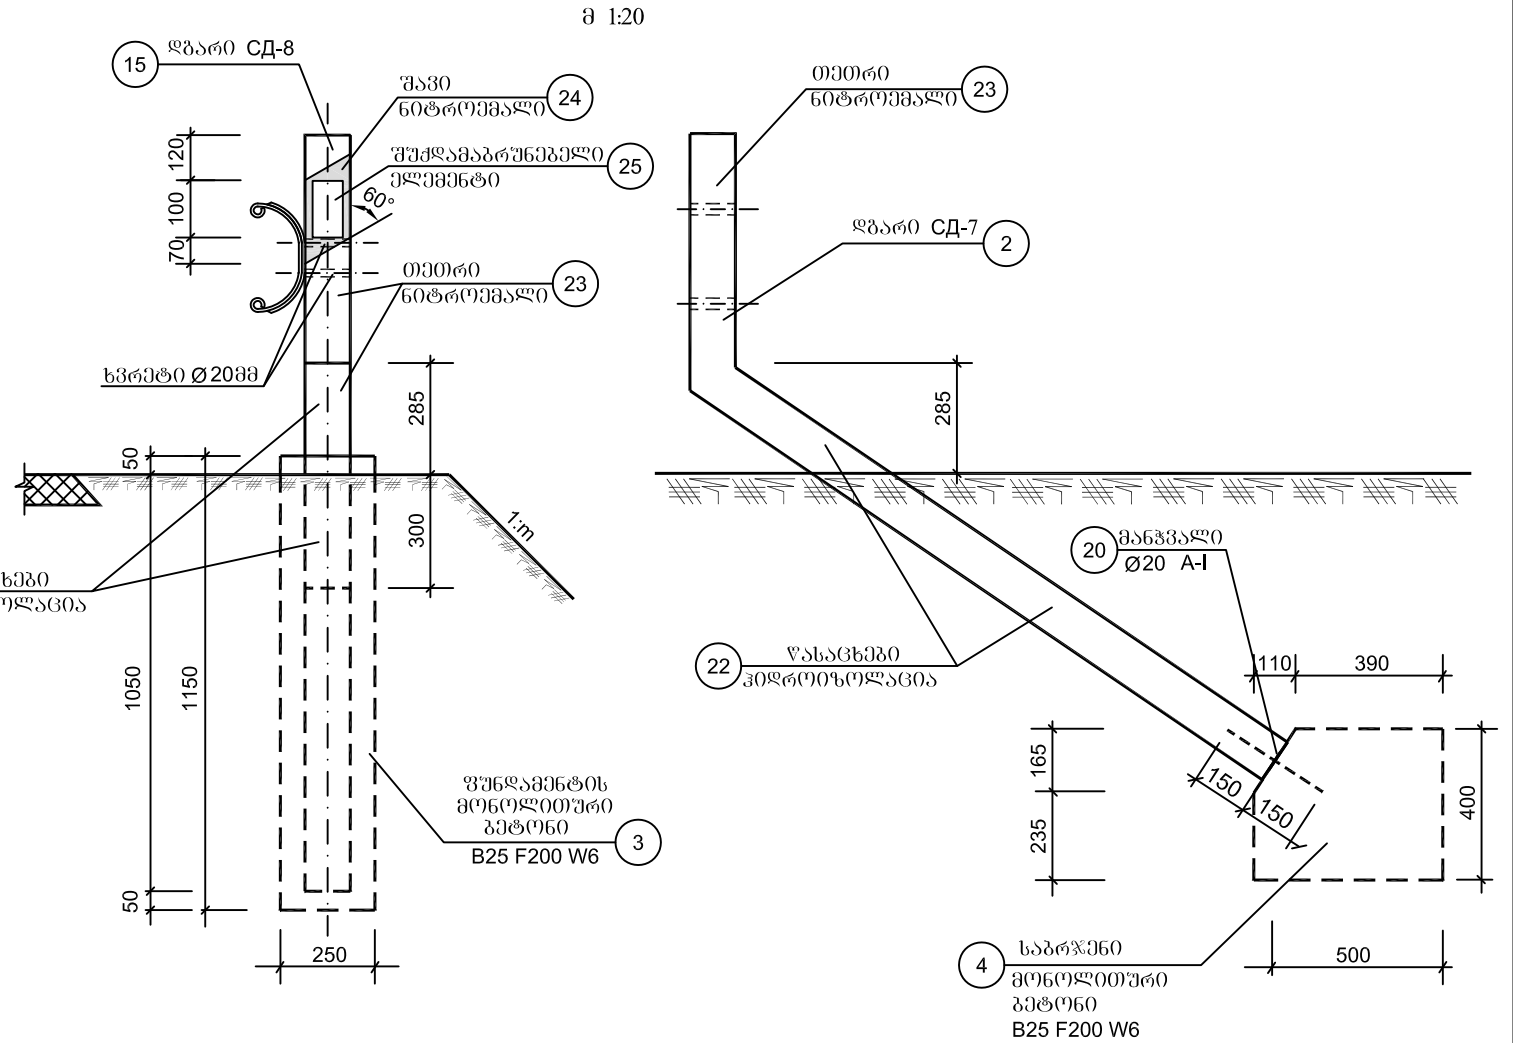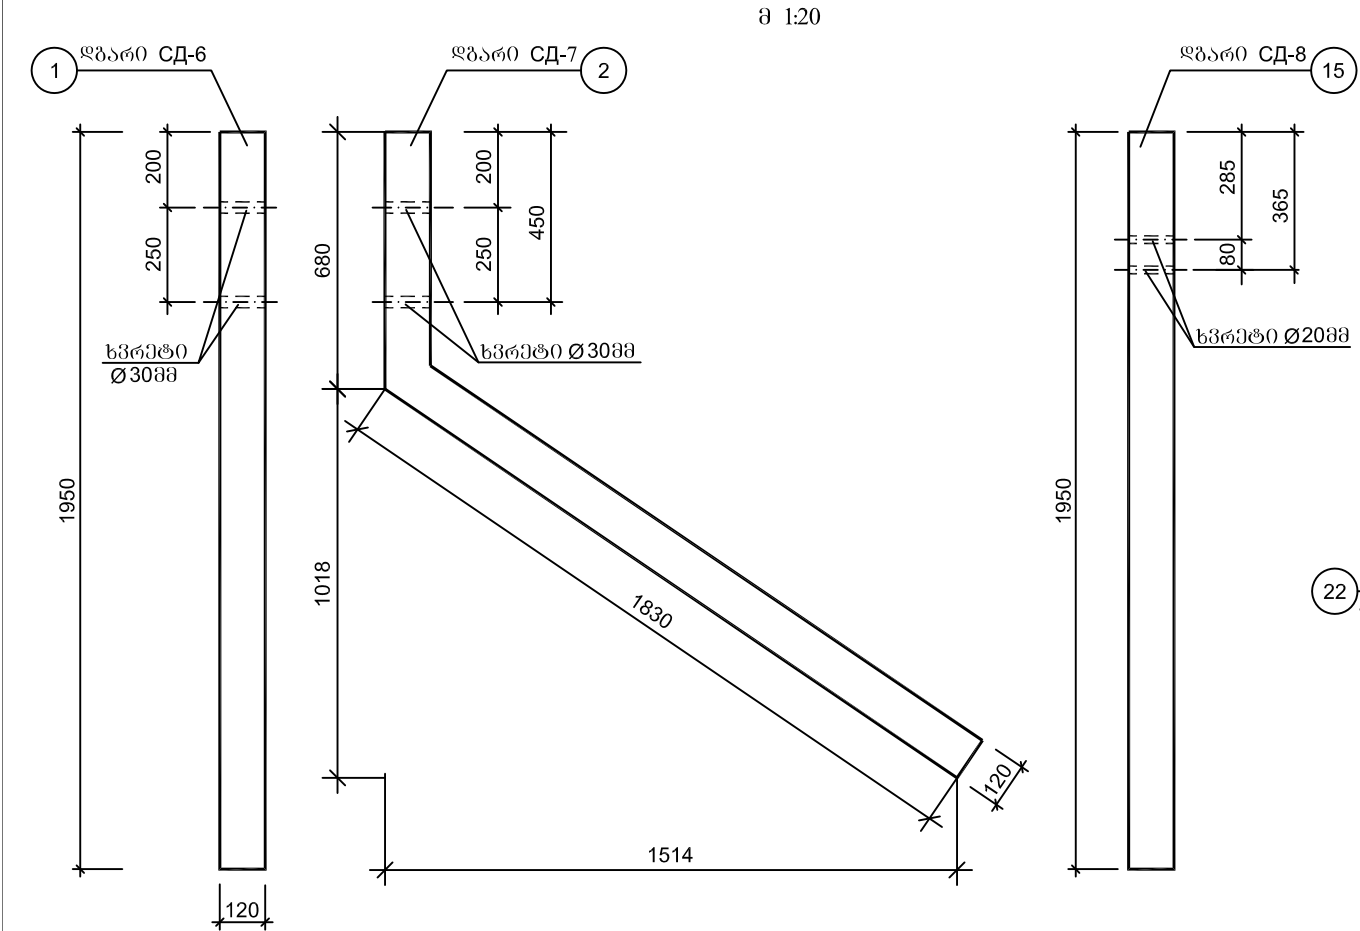

პოზიცია		დასახელება	ბანზო-მიღება	რაოდენობა	შენიშვნა
საწყობი გონაკვეთი	1	ღბარი CD-6 ლითონის კვადრატულა	ც/კვ	1/40.93	120 x120მმ ღ-6მმ L=1950 გრძმ
	2	ღბარი CD-7 ლითონის კვადრატულა	ც/კვ	1/52.68	120 x120მმ ღ-6მმ L=2510 გრძმ
	3	ფუნდამენტის მონოლითური ბეტონი	ც/მ ³	1/0.07	250 x250 x1150 მმ B25 F200 W6
	4	საბრჯენი მონოლითური ბეტონი	ც/მ ³	1/0.1	500 x400x400 მმ B25 F200 W6
	21	ღბარების (CD-6,CD-7) შევსება მონოლითური ბეტონით	მ ³	0.05	B25 F200 W6
	22	წახსენები კიდრითილაგია ცხელი ბიტუმიტი ორჯერ	მ ²	1.3	
	23	ღბარების (CD-6,CD-7) შეღებვა თეთრი ნიტროქალით	მ ²	0.9	
	20	მანკვალი Ø20 A-I L=300 მმ	ც/კვ	1/0.74	
გეგმა გონაკვეთი	15	ღბარი CD-8 ლითონის კვადრატულა	ც/კვ	1/40.93	120 x120მმ ღ-6მმ L=1950 გრძმ
	3	ფუნდამენტის მონოლითური ბეტონი	ც/მ ³	1/0.07	250 x250 x1150 მმ B25 F200 W6
	21	ღბარის (CD-8) შევსება მონოლითური ბეტონით	მ ³	0.025	B25 F200 W6
	22	წახსენები კიდრითილაგია ცხელი ბიტუმიტი ორჯერ	მ ²	0.3	
	23	ღბარის (CD-8) შეღებვა თეთრი ნიტროქალით	მ ²	0.4	
	24	ღბარის (CD-8) შეღებვა შავი ნიტროქალით	მ ²	0.06	
	25	შუქლამაბრუნებელი ელემენტი	ც	2	150x80 მმ


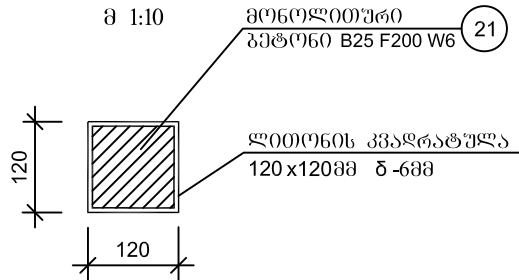


შენიშვნა:



- შუქლამაბრუნებელი ელემენტი მარჯვენა მონაკვეთის მიმართულებით წითელი ფერისაა, მარცხენა მონაკვეთის ფერის.
- ყველა ზომები მონაკვეთის მიმართულებით.

საბზარ საპროექტო ცენტრი			შეღებვის დასახელება: ღბარები CD-6,CD-7,CD-8 ლითონის კვადრატულა 120x120მმ ღ-6 მმ	ნახ.№45-2
პრ.მთ.06ქ.				
შეღებვის			2016 წ.	
შეამოწმა				


30653080
 3060308 №7
 8 1:5

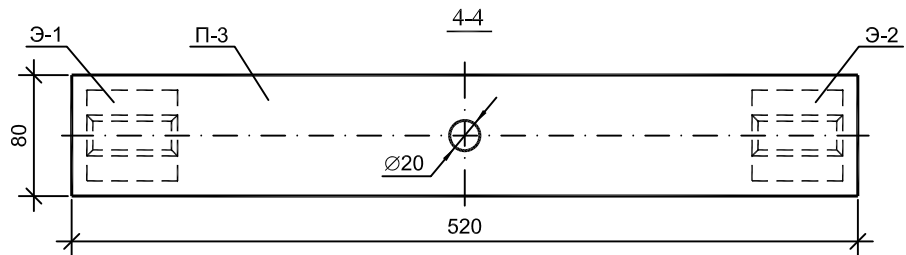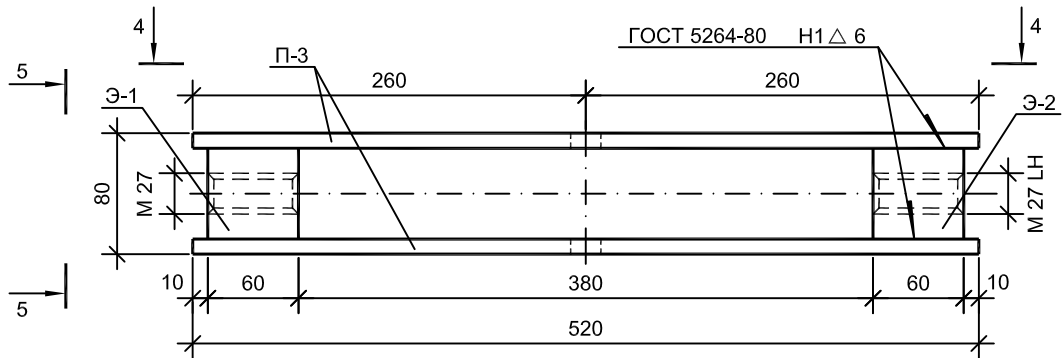


შპს "საქსტელკომ" 1:5

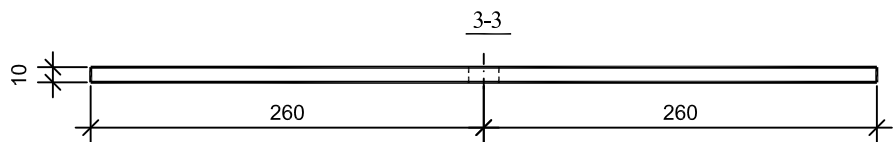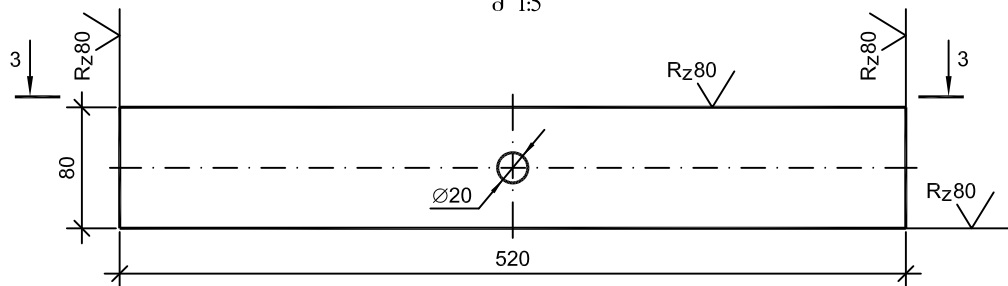


3080 T-1
3090305 N25
8 1:5

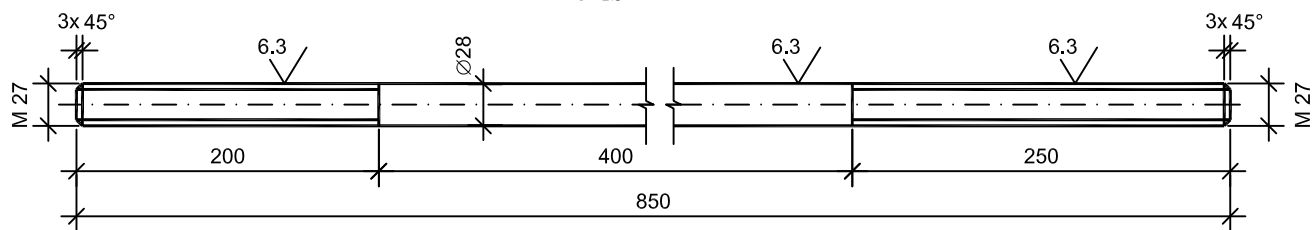


ՀՅՈՒՄԱՆԻՏԱՐԻԱԿԱՆ
ՏՊՈՐՏԱԿԱՆ ՆԱԽԱՐԱՐ
Թ 15

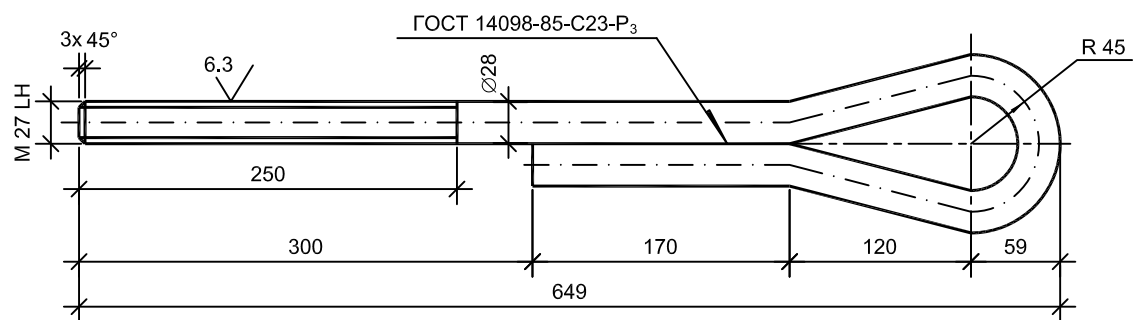


5-5

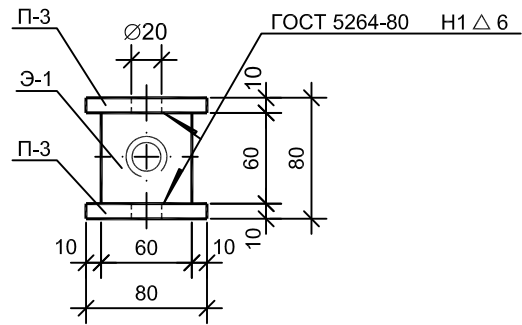

მაერთიებელი ელემენტი 3-1
მ 1:2

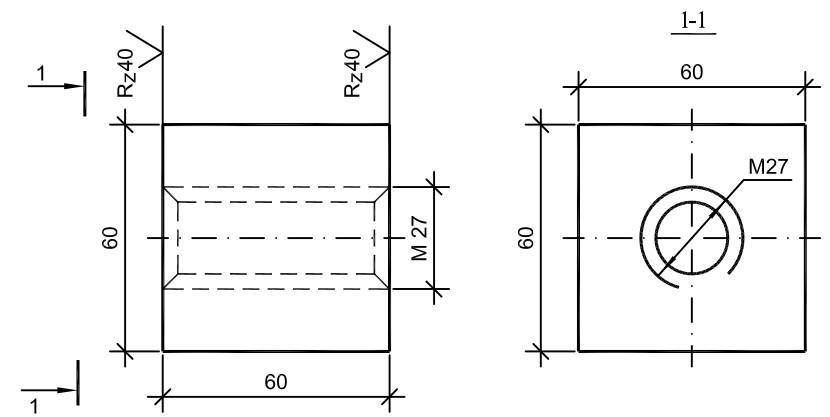


მაერთიბელი ელემენტი 3-2
მ 1:2

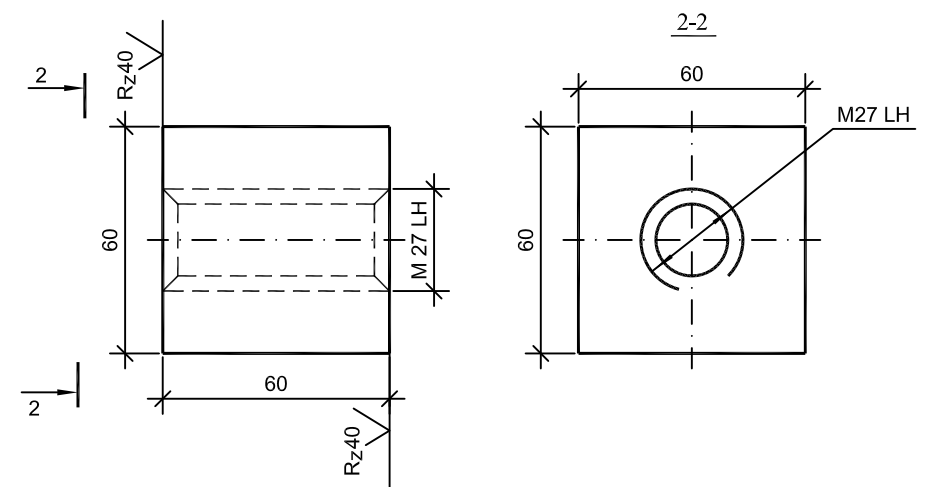


პოზიცია	დასახელება		დიამეტრი ან კვეთი მმ	სიგრძე მმ	მასა კგ	რადიონობა კაღი	შენიშვნა
7	მოსაზი ფ-3 A-1	მაერთეპელი ელემენტი ჰ-1	60x60	60	1.7	1	ГОСТ 2591-88
		ფირფიტა П-3	10x80	520	3.3	2	ГОСТ 103-76
		მაერთეპელი ელემენტი ჰ-2	60x60	60	1.7	1	ГОСТ 2591-88
5	A-1	ჰიზო Т-1	28	850	4.11	1	ГОСТ 5781-82
6	ფ-3	ჰიზო ყუნწიო Т-2	28	1040	5.02	1	ГОСТ 5781-82

საბჭაო საპროექტო ცენტრი			შილსახელმწიფოებრივი მნიშვნელობის ძეგლის (უძაღტუგოს ზაღსახევეი) - უძაღტუგო-ცაგერი-ღუნტხი-ღსღილის საავტოგოგოლო ზღის კმ 113 - კმ 125 მონაკვეთის სარეაბილტაცოო საშუაღიგბი	
პრ.მთ.ღნუ.				
შეაღბღნა				
შეამოწმა			მოსაპოგო, ჰოგო T-1ღა ჰოგო შუნწოო T-2	ნახ.№45-4 2016 წ.


მონაწირო **СЖ-2**
პროცედია №18
მ 1:1

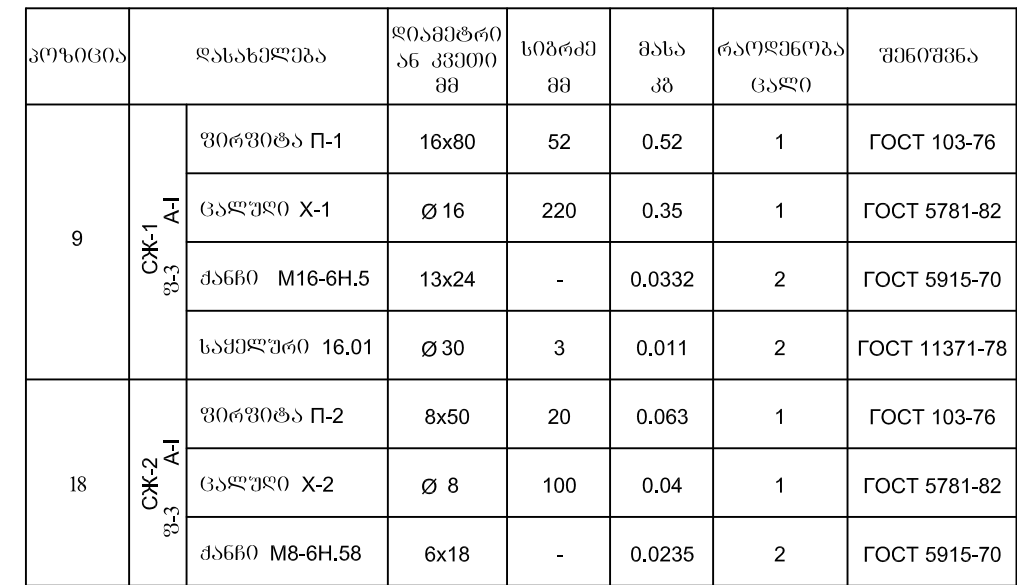

ცალკე X-1
მ 1:2

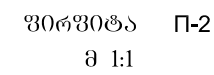



ცელქო X-2
მ 1:1

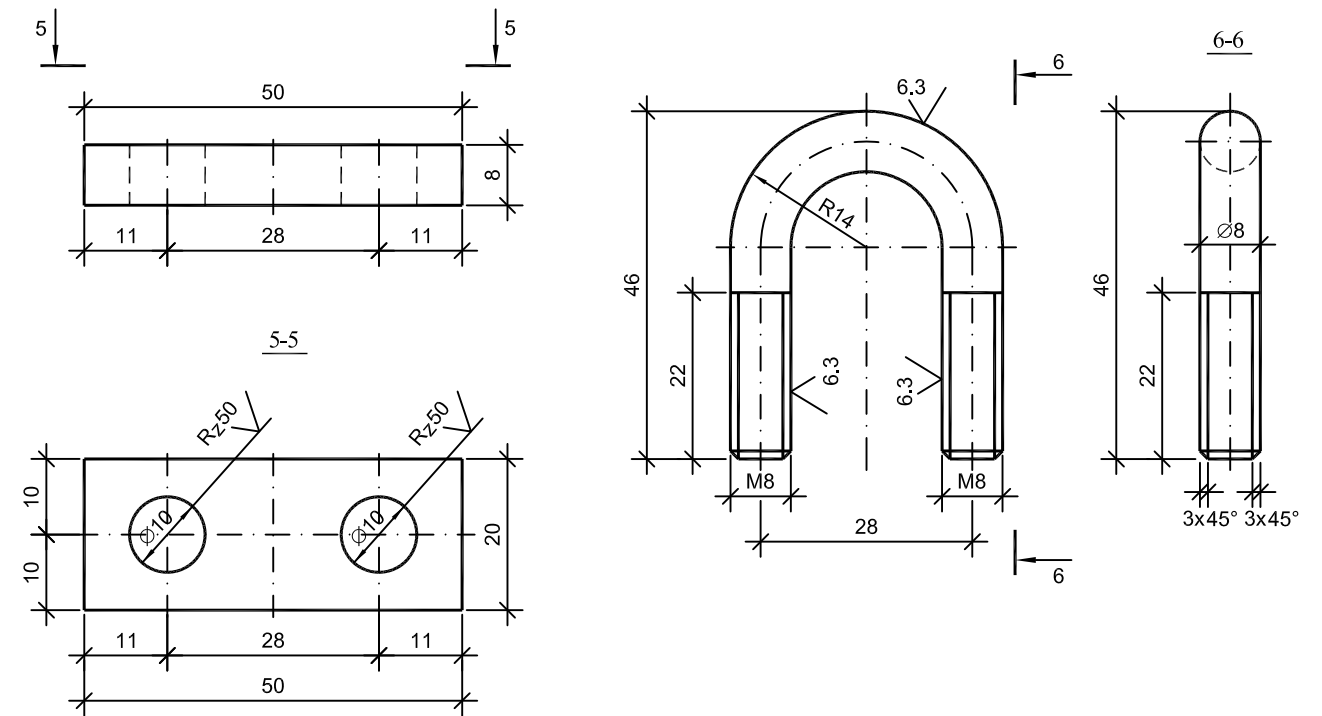

საგზაო სავრომძტო ცენტრი			შიდასახელმწიფოებრივი მნიშვნელობის ქუთაისი (წყალტუბოს ბაღსახევი) - წყალტუბო-ცაგერი-ღენტყინი-ღასილის საავტომობილო გზის კმ 113 - კმ 125 მონაკვეთის სარეაბილიტაციო სამუშაოები	
პრ.მთ.ინჟ.				
შეაღბინა				
შეამოწმა			მონაჰერები CЖ-1 ღა CЖ-2	ნახ.№45-5
				2016 წ.

ს ქ ე მ ა
მასშტაბი 1:10



ხელოვნური საგზაო უსწორმასწორობა
("მწოლიარე კოლიციელები")

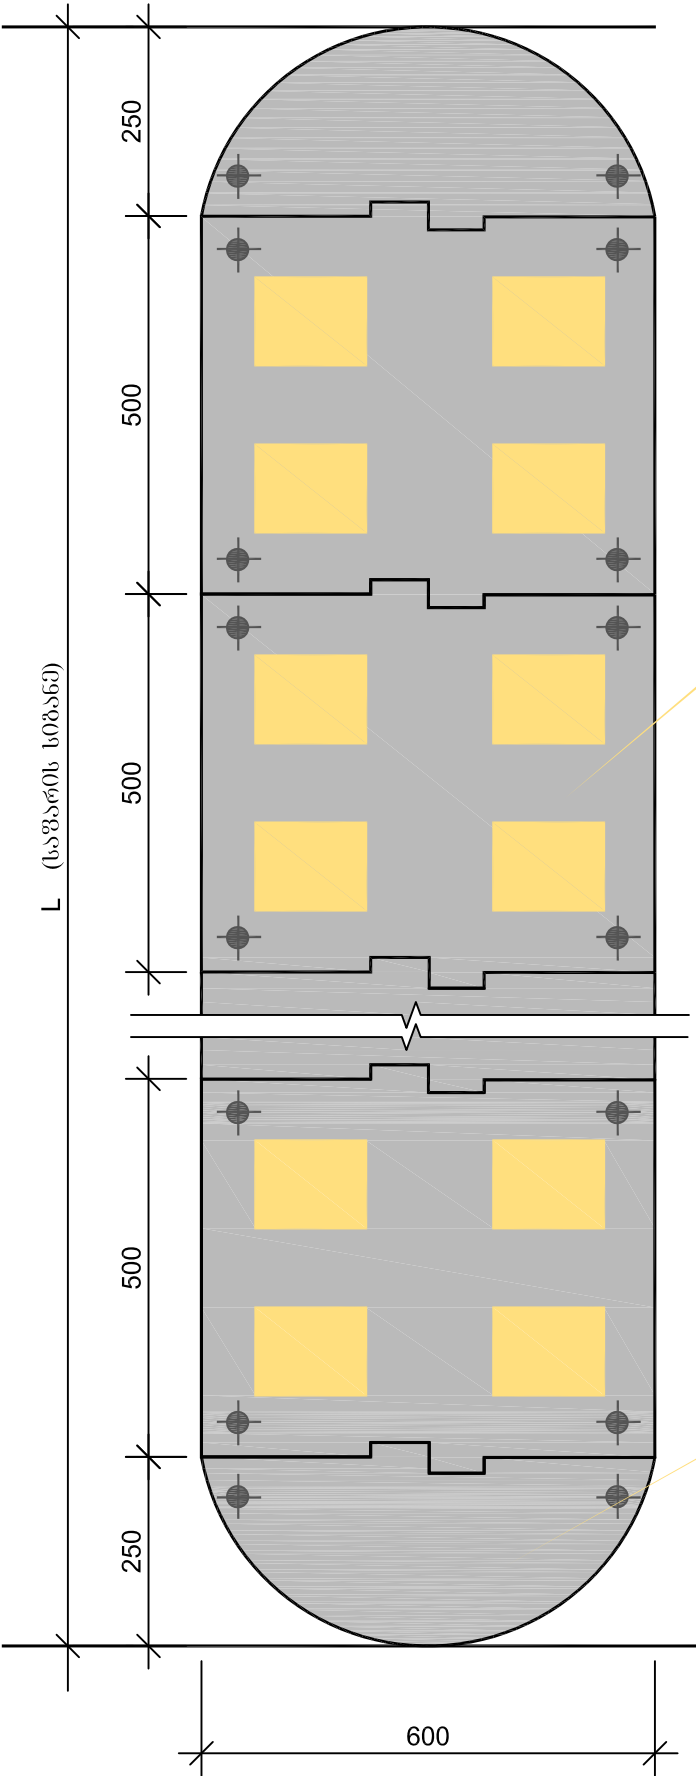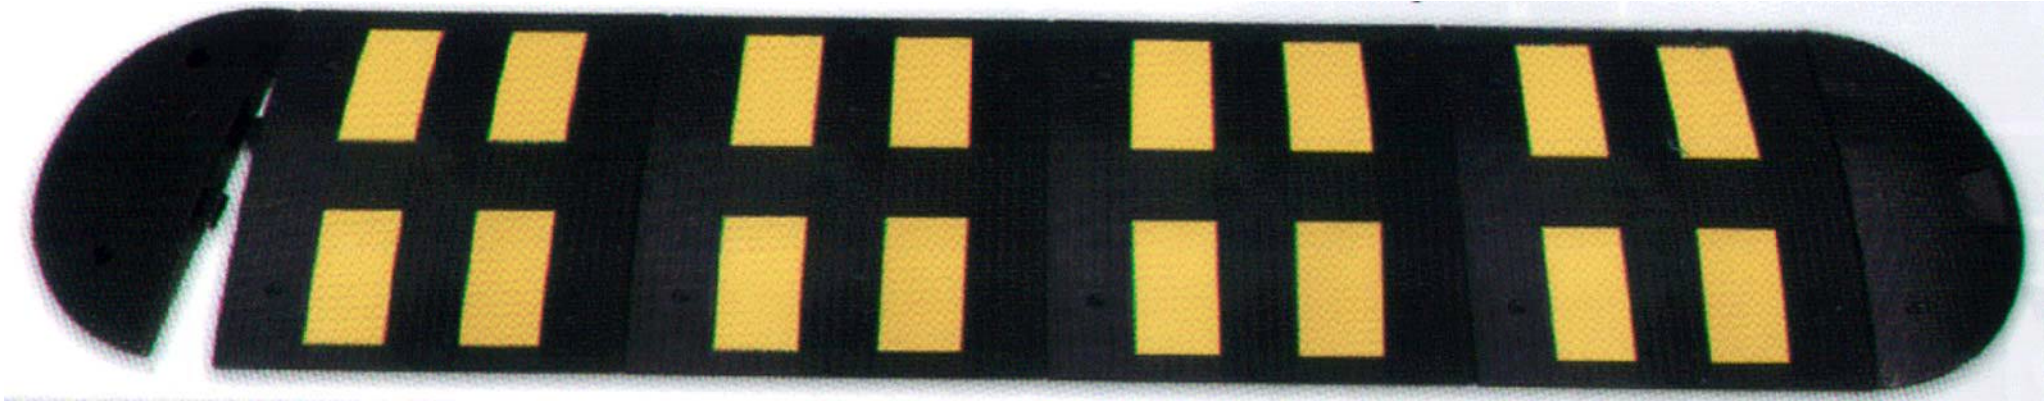

შუალედური ელემენტი



საწყისი ელემენტი

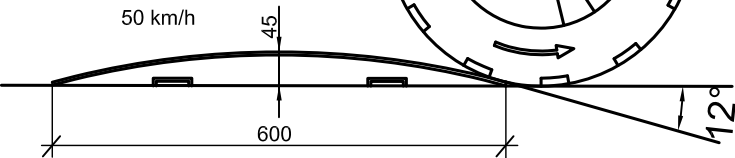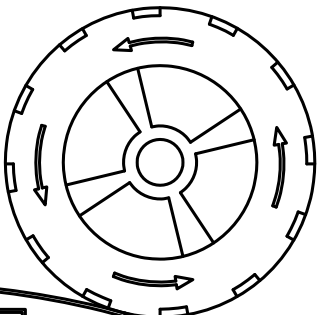

გამაფრთხილებელი ნიშანი
"ხელოვნური საგზაო უსწორმასწორობა"



1.18

განსაკუთრებული მითითების ნიშანი
"ხელოვნური საგზაო უსწორმასწორობა"




5.20

შენიშვნა

1. ხელოვნური საგზაო უსწორმასწორობა "მწოლიარე კოლიციელები" ეწყობა სკოლის მიმდებარე ტერიტორიაზე ტრანსპორტის სიჩქარის შეზღუდვის მიზნით. ასევე შეიძლება გაყვანილობის საგზაო ნიშანი და საინფორმაციო ნიშანი "ხელოვნური უსწორმასწორობა".

საგზაო საპროექტო ცენტრი			შოლასახელმწიფოებრივი მნიშვნელობის ქუთაისი (ვაჟლტუბოს გალასახვევი) - ვაჟლტუბო-ცაბერი-ლენტი-ლასლიის საავტომობილო გზის კმ 113 - კმ 125 მონაკვეთის სარეაბილიტაციო სამუშაოები	
პრ.მთ.ონქ.				
შეაღბონა			ხელოვნური საგზაო უსწორმასწორობა ("მწოლიარე კოლიციელები")	ნახ.№46
შეამოწმა				2016 წ.

საგზაო სამუშაოების ჩასატარებლად მოძრაობის რეგულირების სქემა
როდესაც სამუშაოები მიმდინარეობს სავალი ნაწილის ნახევარზე

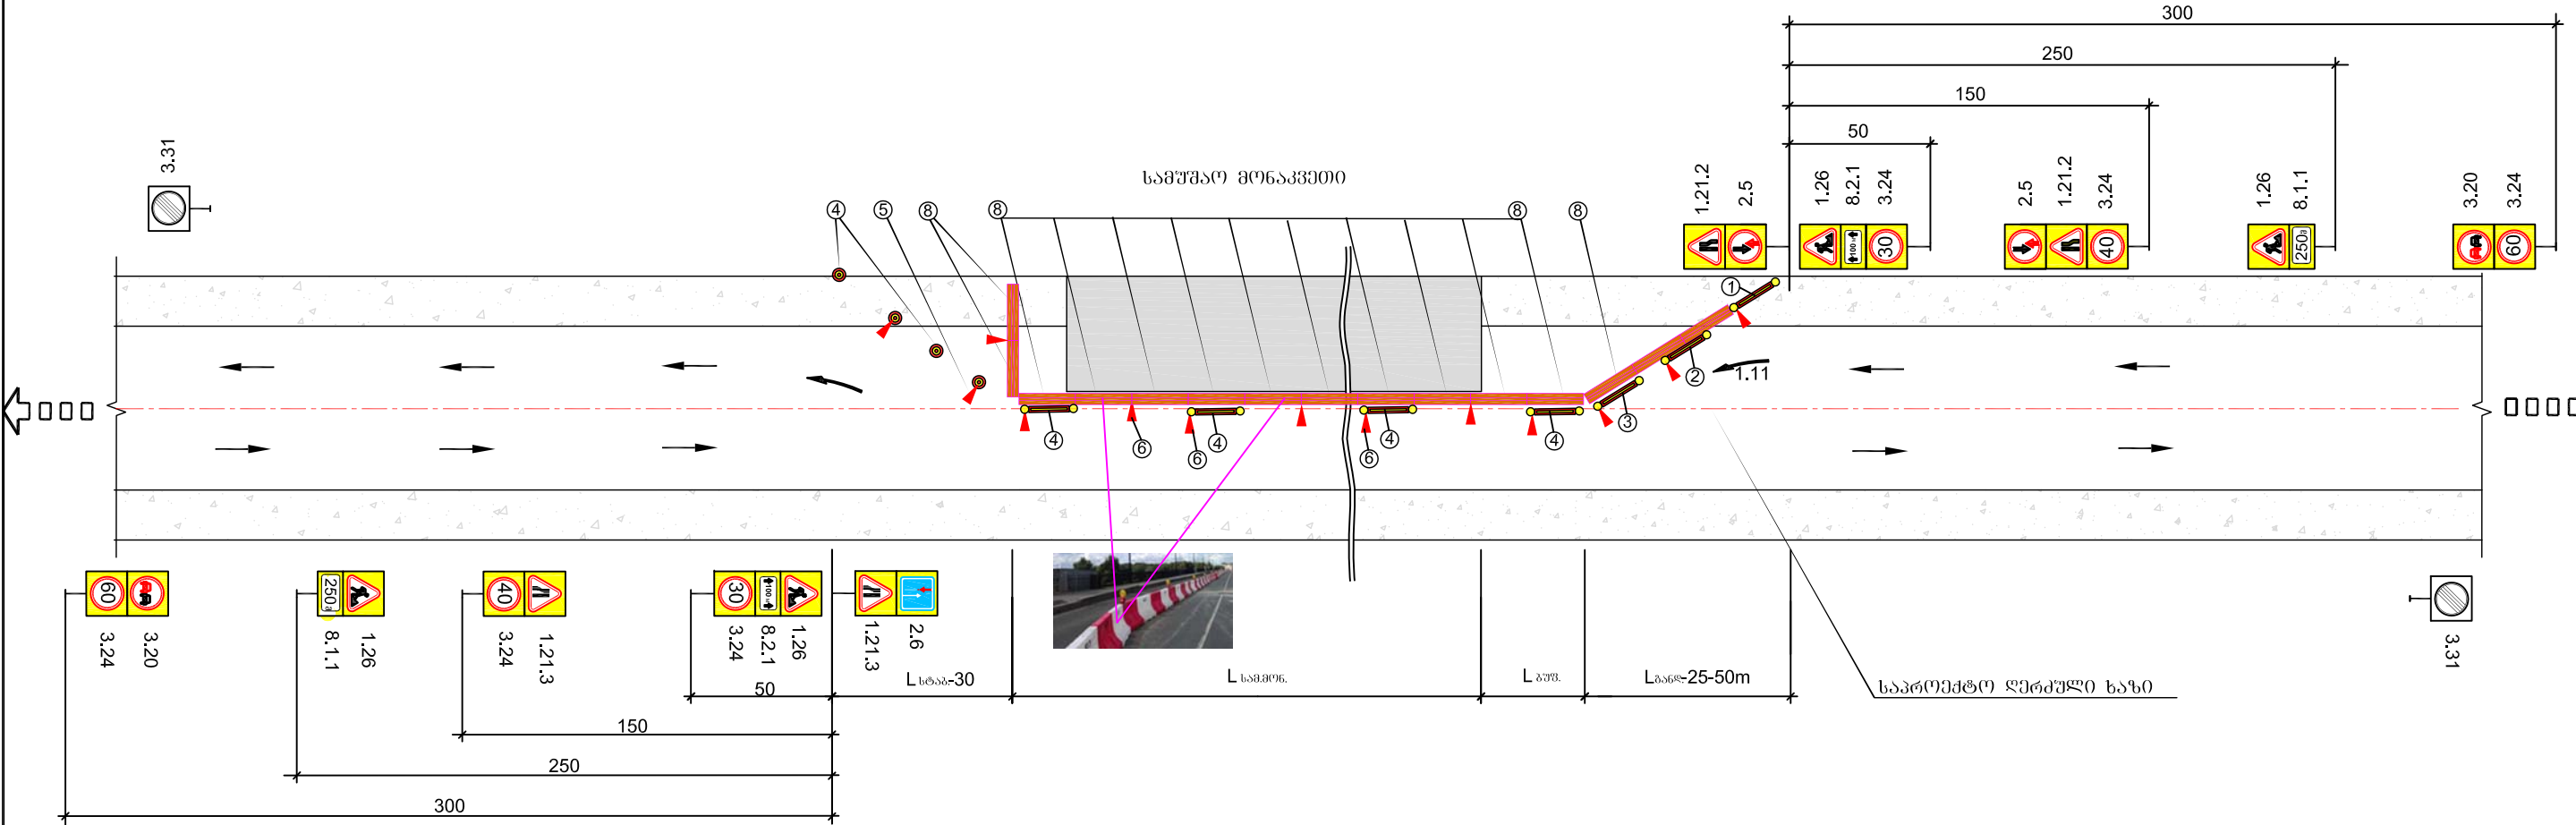

სარემონტო მონაკვეთის
მაქსიმალური სიგრძე




მოძრაობის ინტენსივობა	სარემონტო მონაკვეთის სიგრძე S
ავტ./სთ.	მ
100	350
200	150
300	80
400	50
500	30

შენიშვნა

- მოძრაობის რეგულირების წინამდებარე გეგმა არის კონტრაქტორისათვის მხოლოდ სარეკომენდაციო, მოძრაობის მართვის ღებამური გეგმა სხვადასხვა შემთხვევებისათვის უნდა შეიმუშაოს კონტრაქტორმა და წარუდგინოს ინჟინერს შესათანხმებლად. სქემა დამუშავებულია BCH 37-84 -ის მიხედვით.
- სიჩქარის შეზღუდვა უნდა მოხდეს შესაბამის გზის მონაკვეთზე დასაშვები მაქსიმალური სიჩქარის მიხედვით (საფუძვრებად გიჟით არა უმეტესი 20 კმ/სთ.)
- სამუშაო მონაკვეთის სიგრძე უნდა აღინიშნოს მშენებელმა და ეს მონიშვნა მიუყვაროს საგზაო ნიშანს (8.2.1).
- გველა ღრუბოთი საგზაო ნიშანი და სხვა ტექნიკური საშუალებები როგორც უზრუნველყოფს მოძრაობის ორგანიზაციას,რაც დაკავშირებულია სამშენებლო სამუშაოების წარმოებასთან, სამუშაოების დამთავრებისთანავე საჭიროებს დაუყოვნებლივ აღებას.





საგზაო საპროექტო ცენტრი			შოღასახელმოწოდებული მონიშვნების ქუთაისი (წმალტუბოს გაღასახვევი) - წმალტუბო-ცაბერი-ლენტხი-ლასლილის საავტომობილო გზის კმ 113 - კმ 125 მონაკვეთის სარეაბილიტაციო სამუშაოები	
პრ.მთ.ინჟ.				
შეადგინა				
შეამოწმა			საგზაო სამუშაოების ჩასატარებლად მოძრაობის რეგულირების სქემა	ნახ.№47-1
				2016 წ.

საგზაო სამუშაოების ჩასატარებლად მოძრაობის რეგულირების სქემა

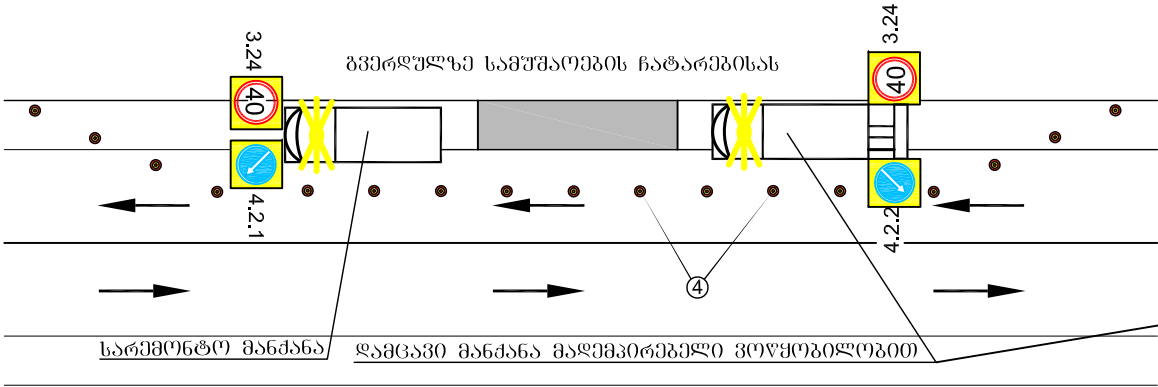
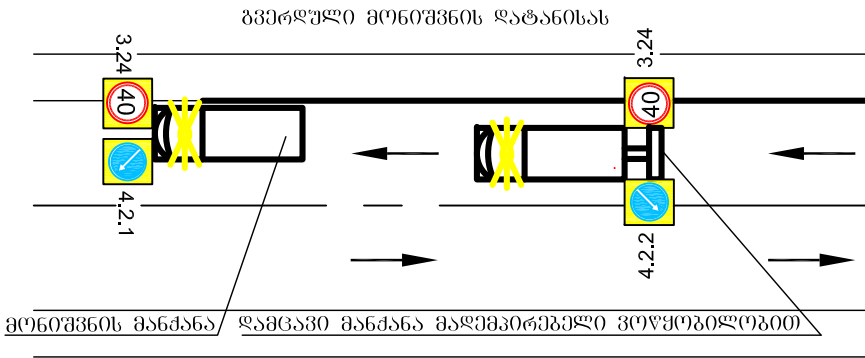
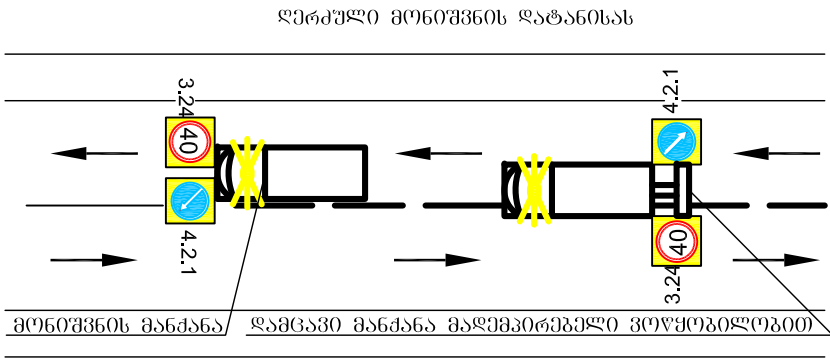


პირობითი აღნიშვნები

ღ ბანდ- ბანდშენის ზონის სიბრძნე ღ ბუწ- ბუწერული ზონის სიბრძნე ღ საგ- საგზაო მოწაპვეთის სიბრძნე ღ სტაბ- სტაბილიზაციის ზონის სიბრძნე

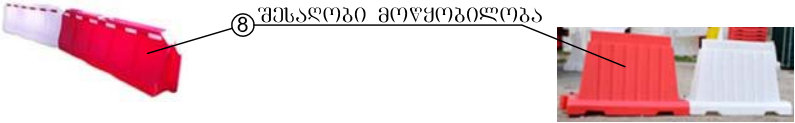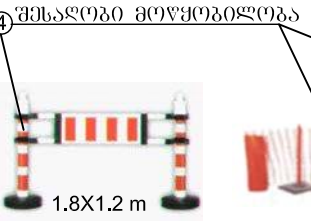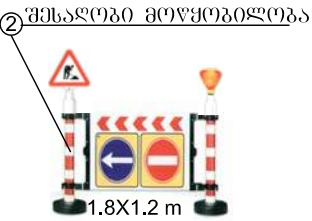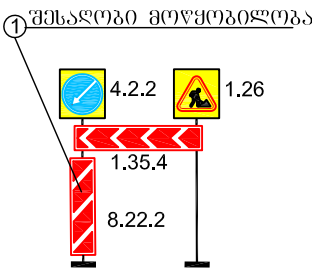

ტრანსპორტის მოძრაობის მიმართულება

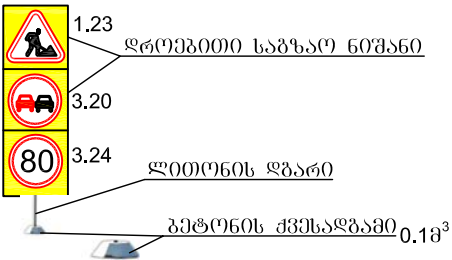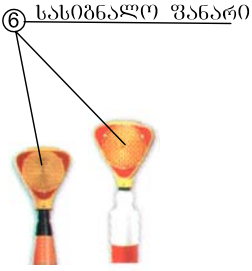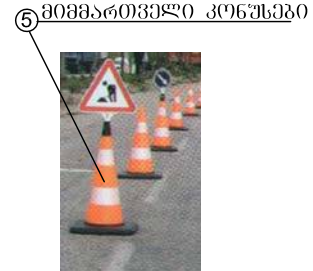

საგზაო საპროექტო ცენტრი			შოღასახელმოწოდებრივი მნიშვნელობის ქუთაისი (წმალტუბოს გაღასახვევი) - წმალტუბო-ცაბერი-ღმსტმბი-ღსლილის საავტომობილო გზის კმ 113 - კმ 125 მოწაპვეთის სარეაბილიტაციო სამუშაოები	
პრ.მო.06შ.			საგზაო სამუშაოების ჩასატარებლად მოძრაობის რეგულირების სქემა	ნახ.№47-2
შეაღბიწა				
შეამოწმა				2016 წ.