

კ რ ო ე ქ ტ ი

შასანაურის ადმინისტრაციულ ერთეულში დაბა შასანაურში

სკოლტული დარბაზის რეაბილიტაცია

დამკვეთი: ღუშეთის მუნიციპალიტეტის მერია

შემსრულებელი: შ.პ.ს. „საბა“

დირექტორი:

რ. კუკულაძე


მისამართი: ქ. ბათუმი მამია კომახიძის №108

სიტუაციური გეგმა




დირექტორი		რ. კუკულაძე	დამკვეთი: ღუშეთის მუნიციპალიტეტის მერია	შპს „საბა“		
არქიტექტორი		ა. გერიძე	შსსანაურის ადმინისტრაციული პრემიუმი დაბა შსსანაურში სპორტული ღარბაზის რეაბილიტაცია	დაკვ.		
შეასრულა		ა. გერიძე		სტადია	ფურც.	ფურცლები
			სიტუაციური გეგმა	პრ.		

პირველი სართულის გეგმა არსებული

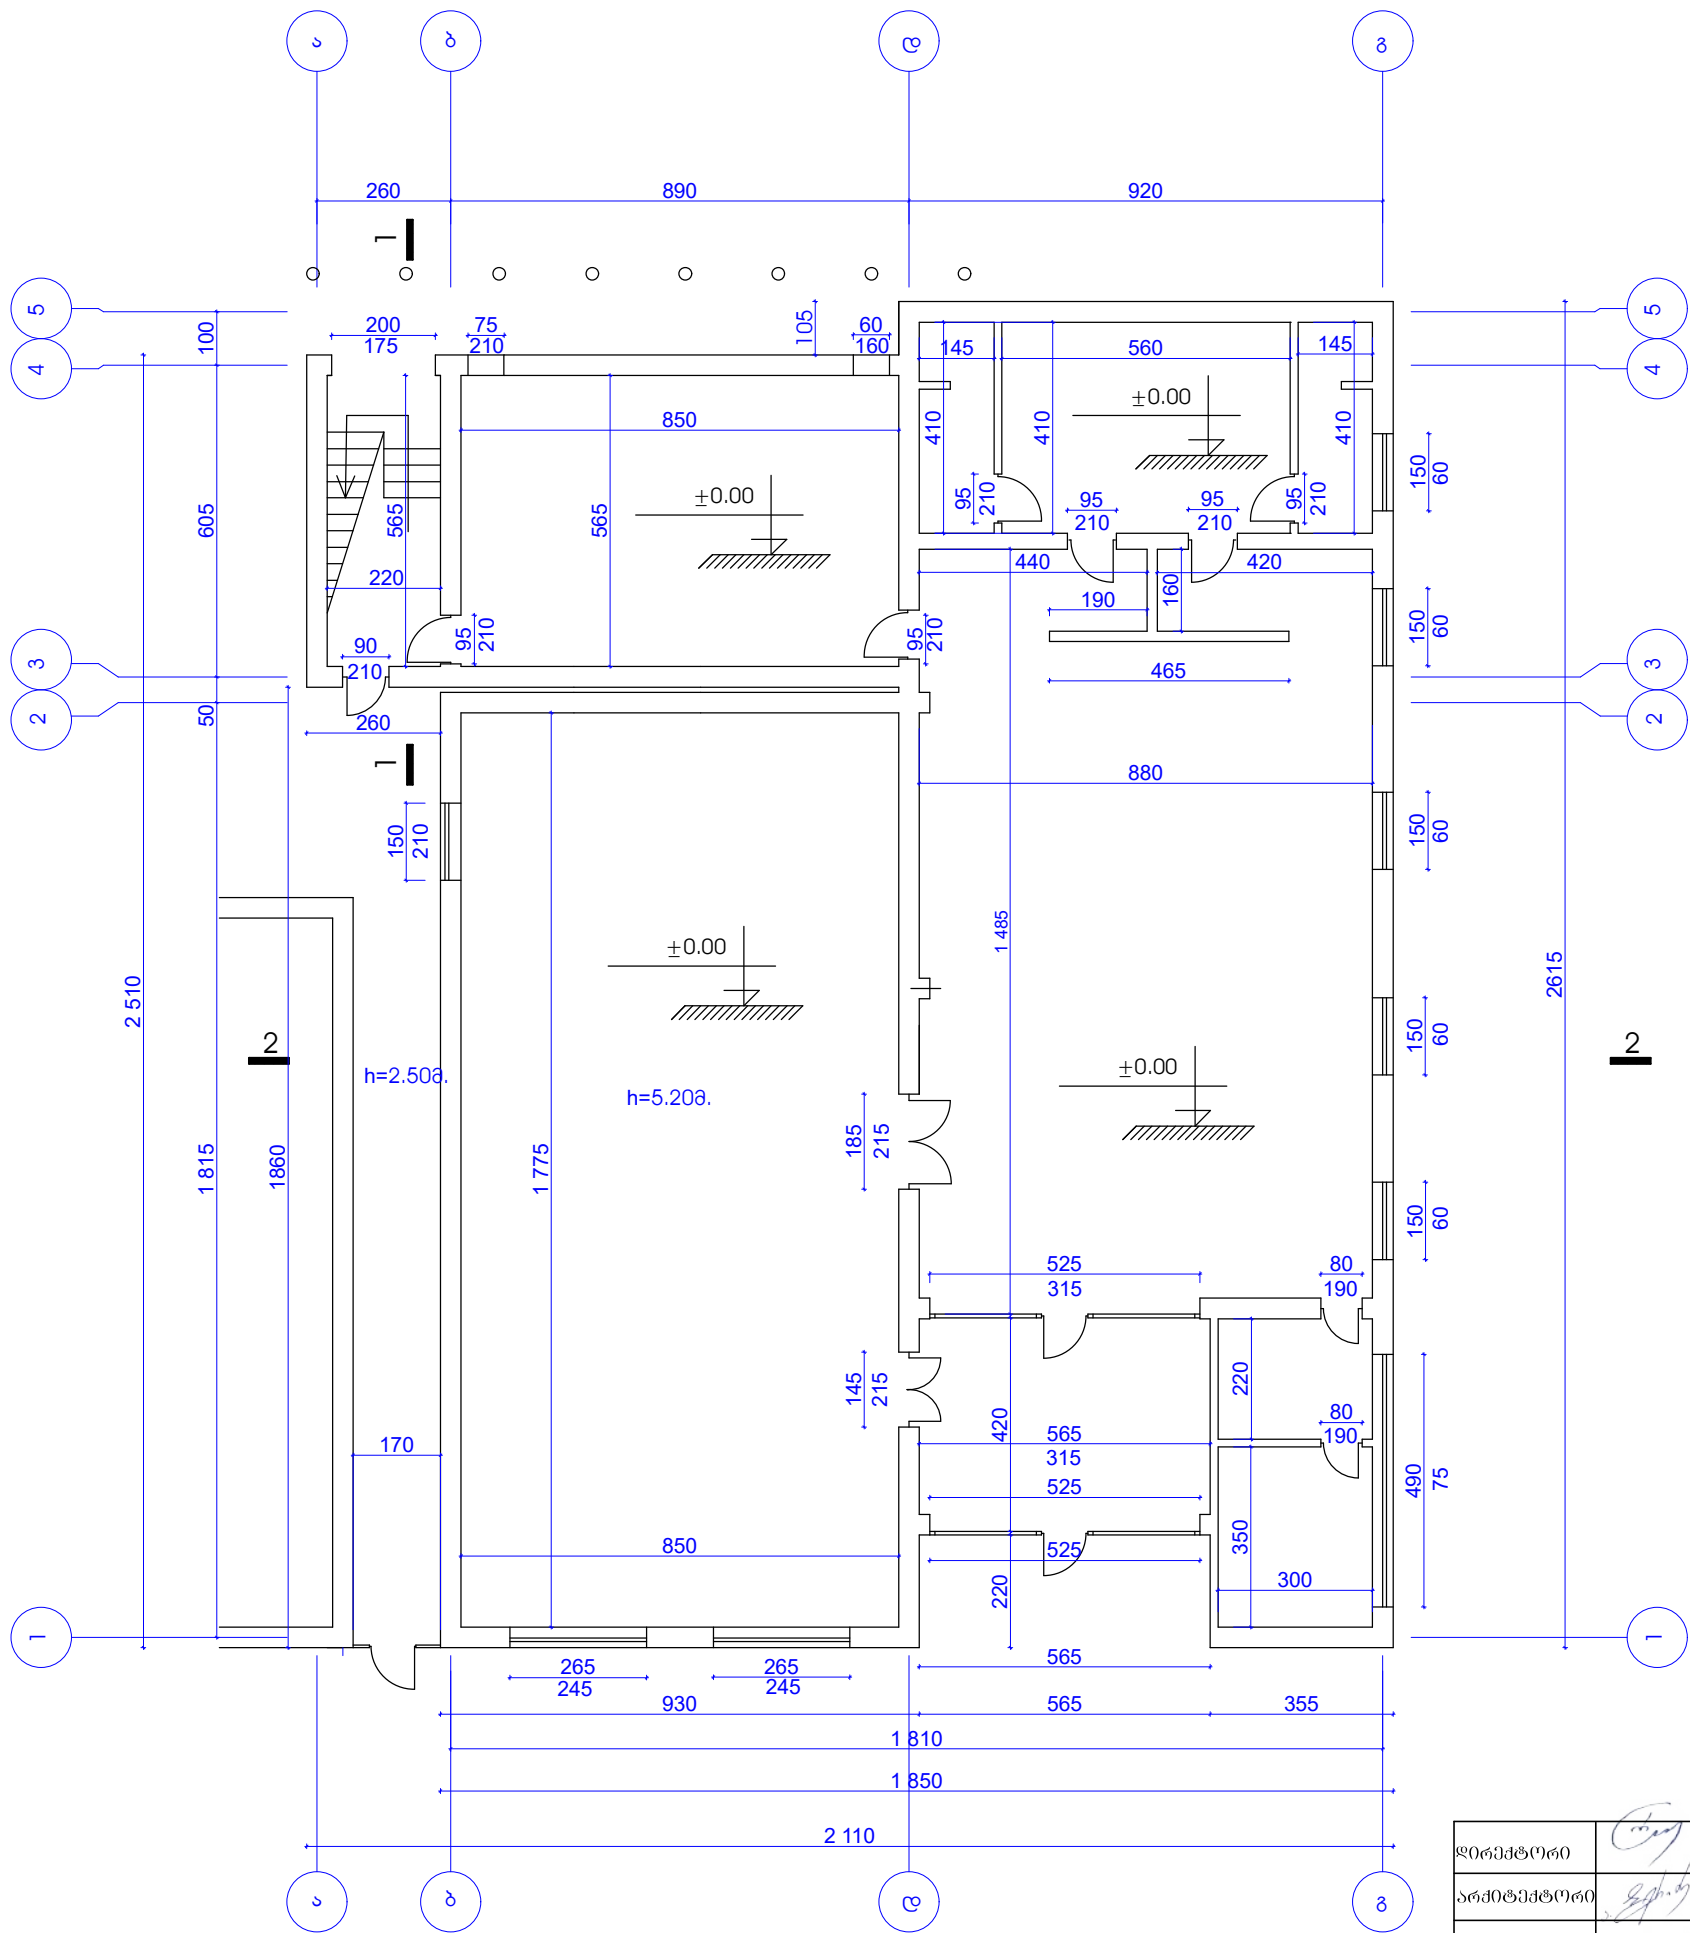


დირექტორი		რ. კუკულაძე	დამკვეთი: ღუშეთის მუნიციპალიტეტის მერია	შპს „საბა“		
არქიტექტორი		ა. გერიძე	შასანაურის აღმინისტრაციული პრემიუმი დაბა შასანაურში			
შეასრულა		ა. გერიძე	სპორტული ღირბაზის რეაბილიტაცია	სტადია	ფურც.	ფურცლები
			არსებული შენობის I სართულის გეგმა	პრ.		

მეორე სართულის გეგმა არსებული

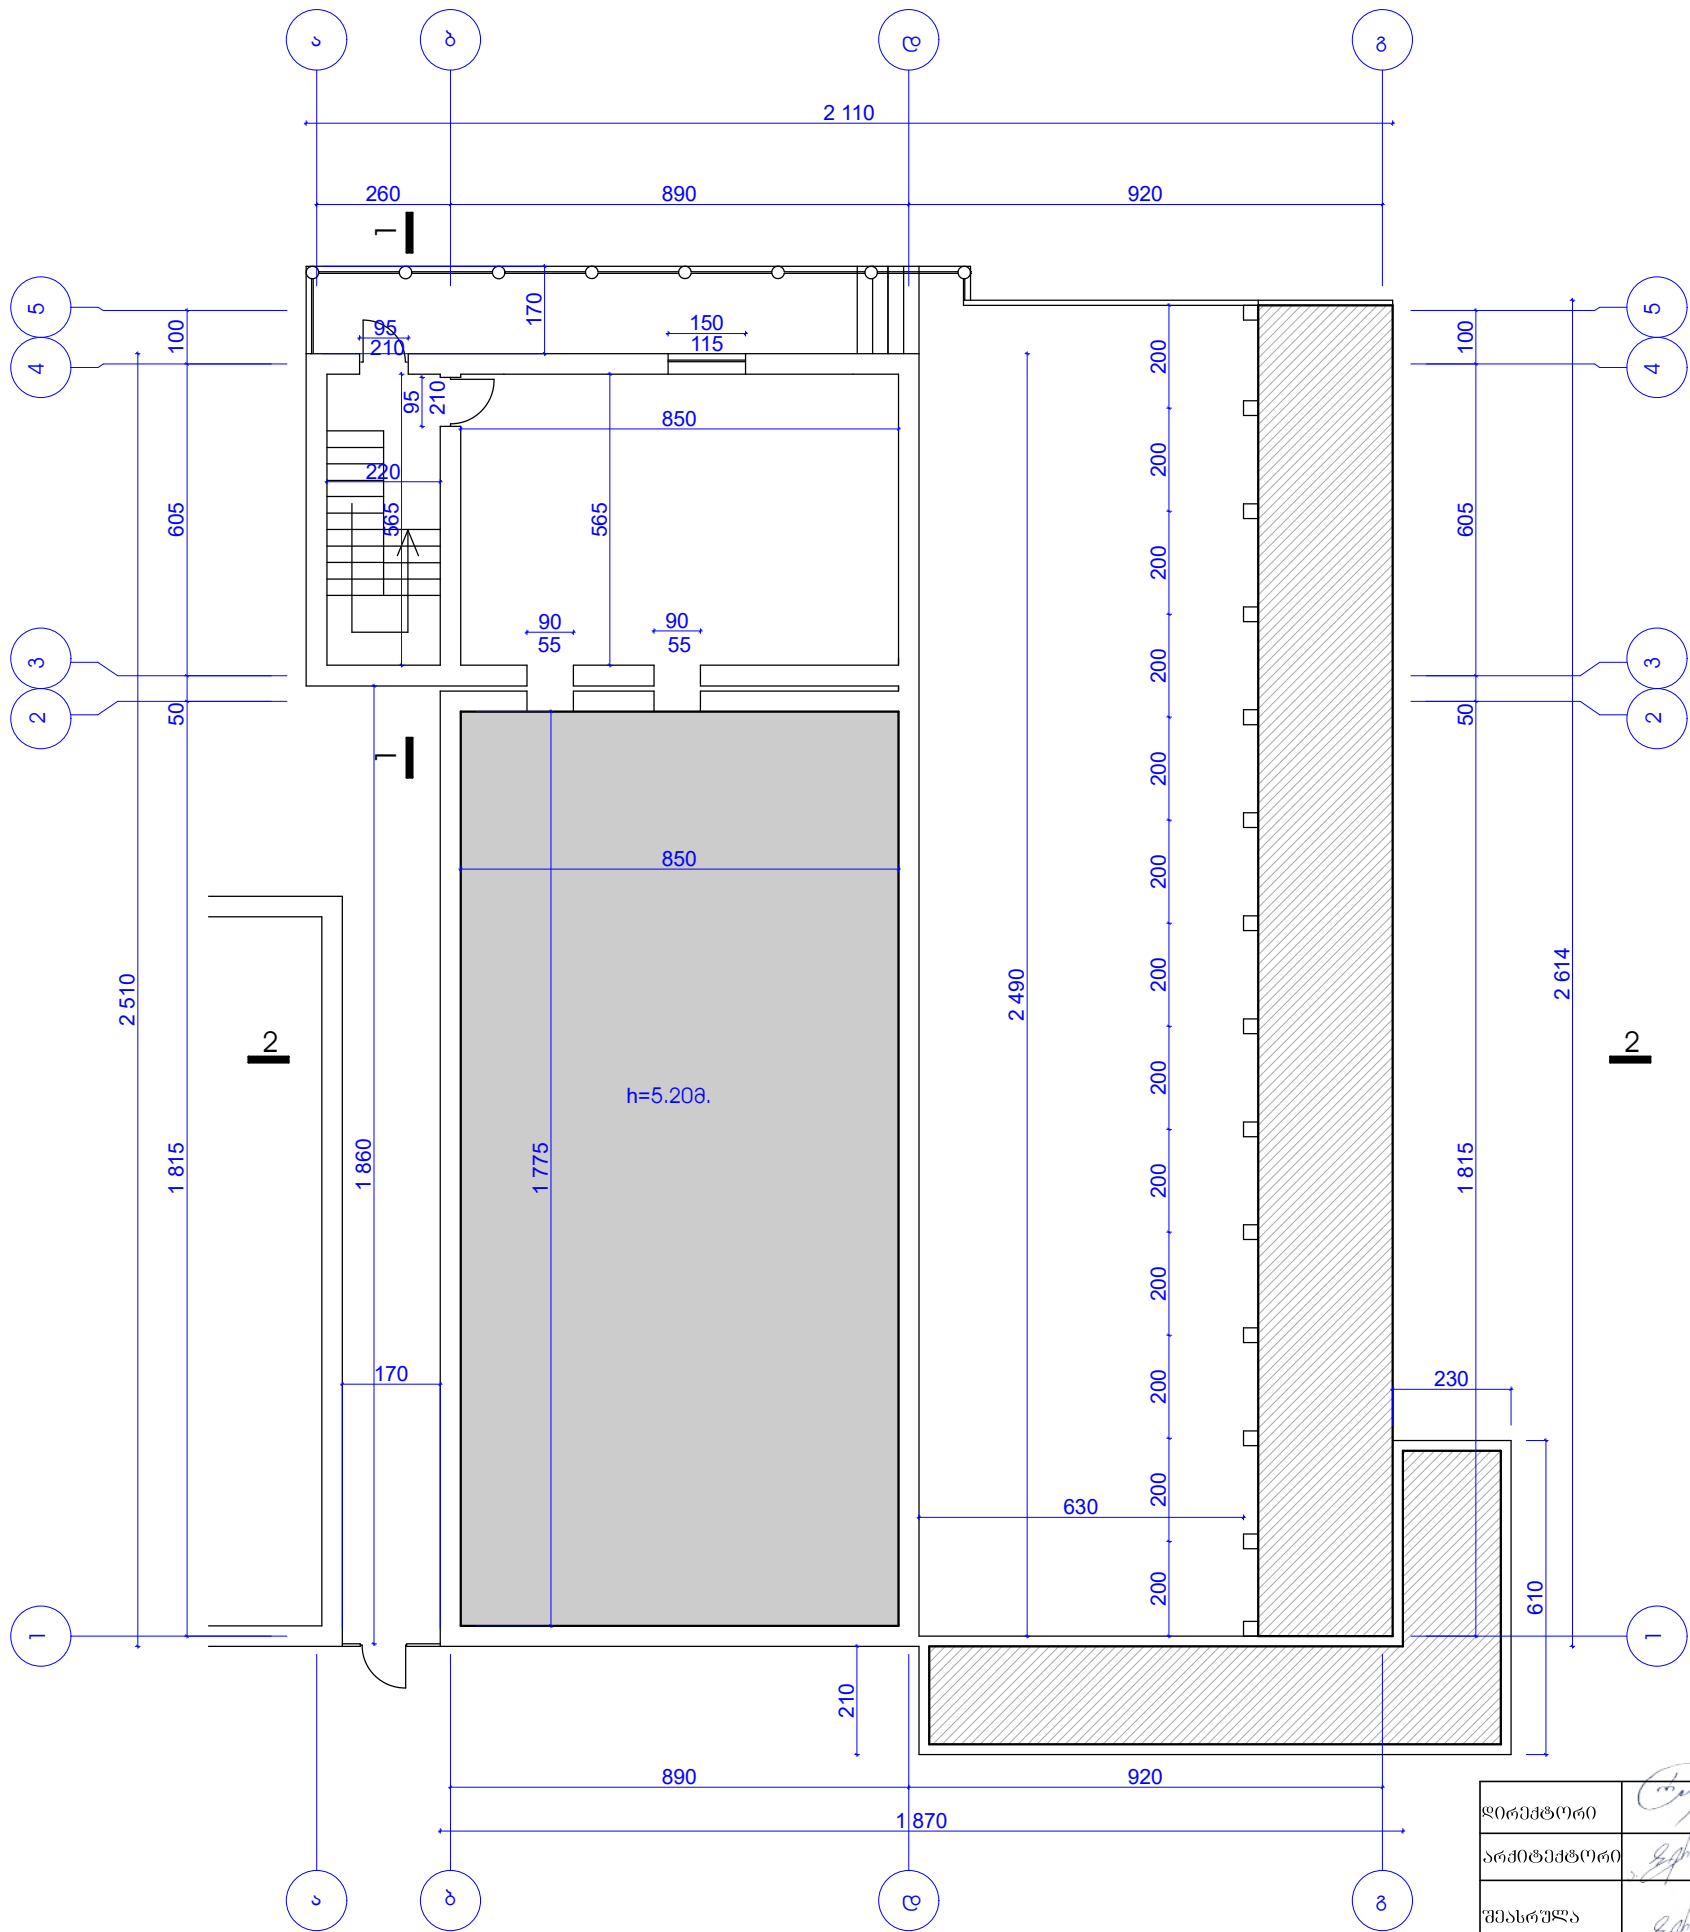


დირექტორი		რ. კუკულაძე	დამკვეთი: ღუშეთის მუნიციპალიტეტის მერია	შპს „საბა“		
არქიტექტორი		ა. გერიძე	შასანაურის აღმინისტრაციული პრემიუმი დაბა შასანაურში სპორტული ღარბაზის რეაბილიტაცია	დაკვ.		
შეასრულა		ა. გერიძე		სტადია	ფურც.	ფურცლები
			არსებული შენობის II სართულის გეგმა	პრ.		

ჭრილი 1-1

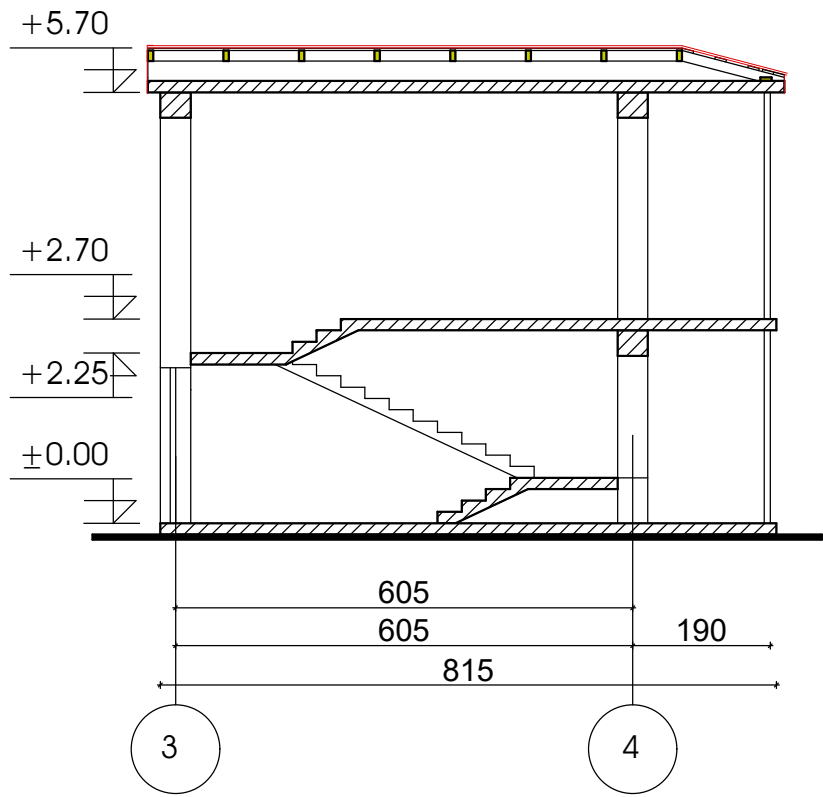


ჭრილი 2-2

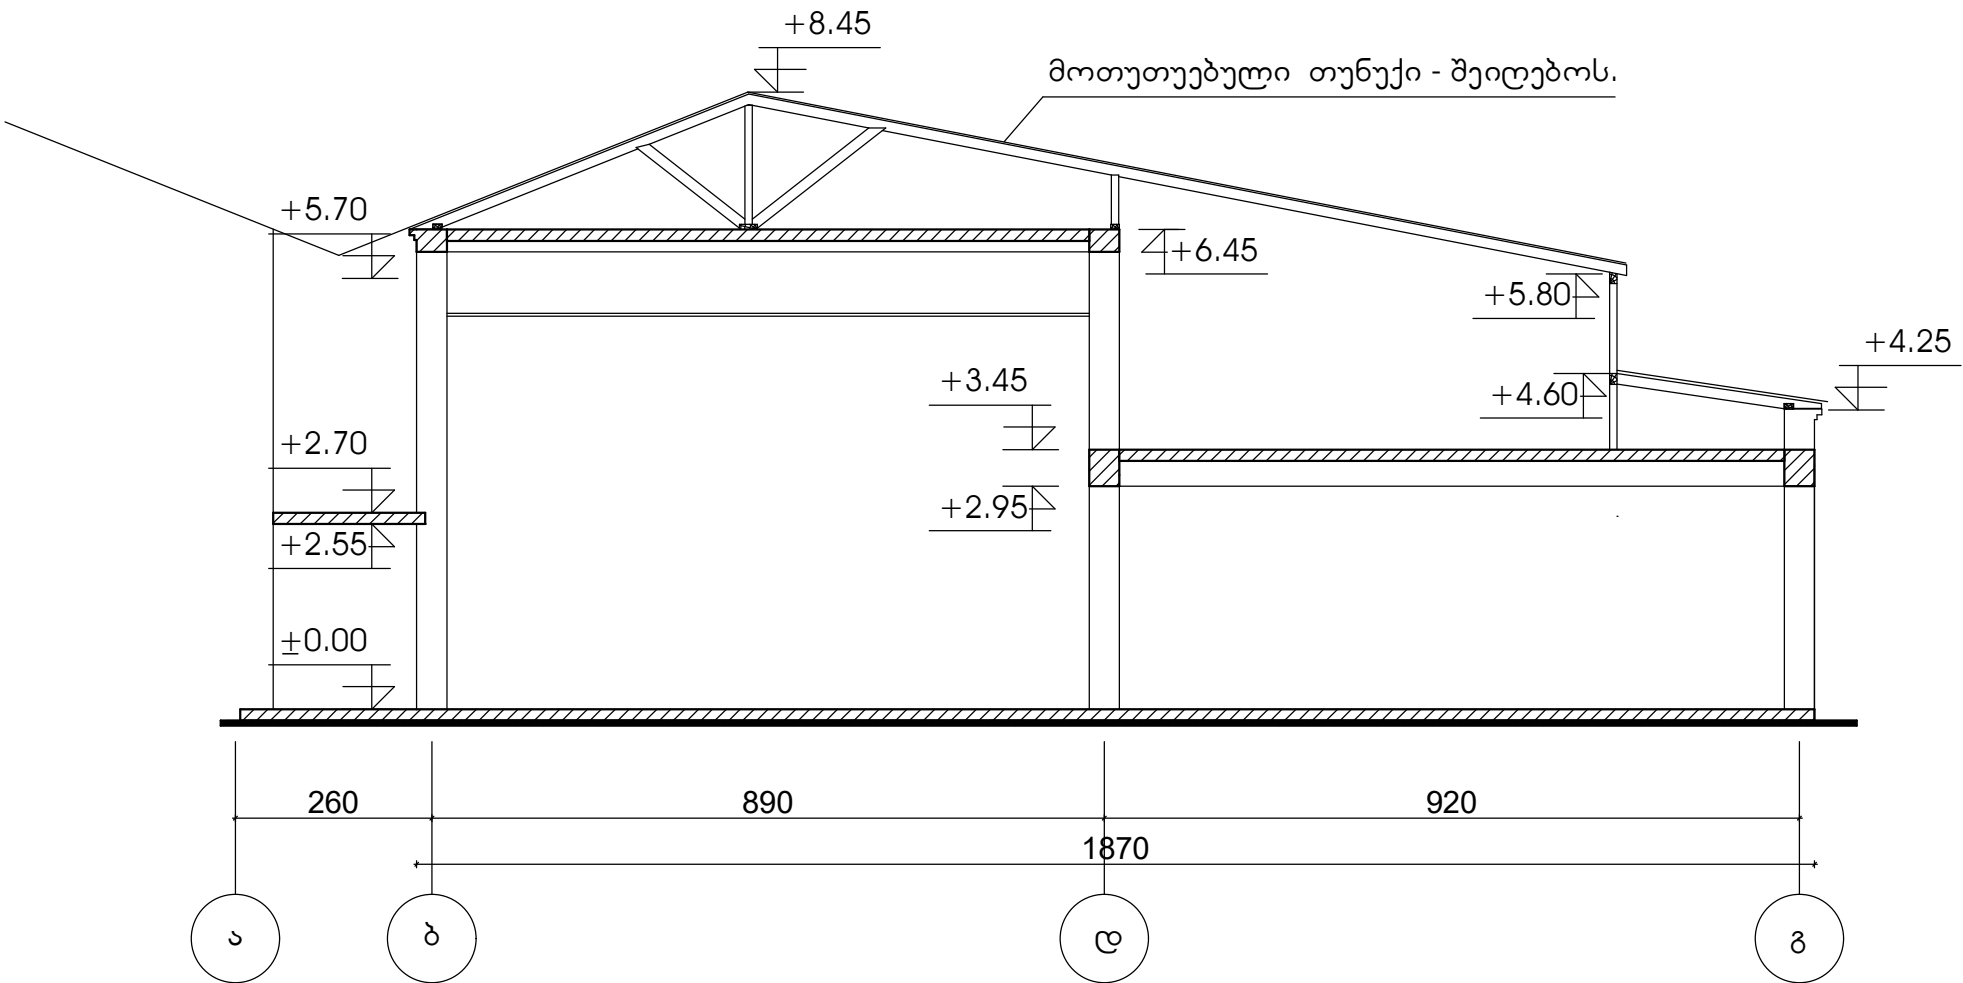


დირექტორი		რ. კუკულაძე	დამკვეთი: ღუშეთის მუნიციპალიტეტის მერია	შპს „საბა“		
არქიტექტორი		ა. გერიძე	შასანაურის აღმინისტრაციული ერთეულში დაბა შასანაურში სპორტული ღარბაზის რეაბილიტაცია	დაკვ.		
შეასრულა		ა. გერიძე		სტადია	ფურც.	ფურცლები
			პრილი 1-1 და 2-2	პრ.		

ფასადი ა-გ ღერძებში

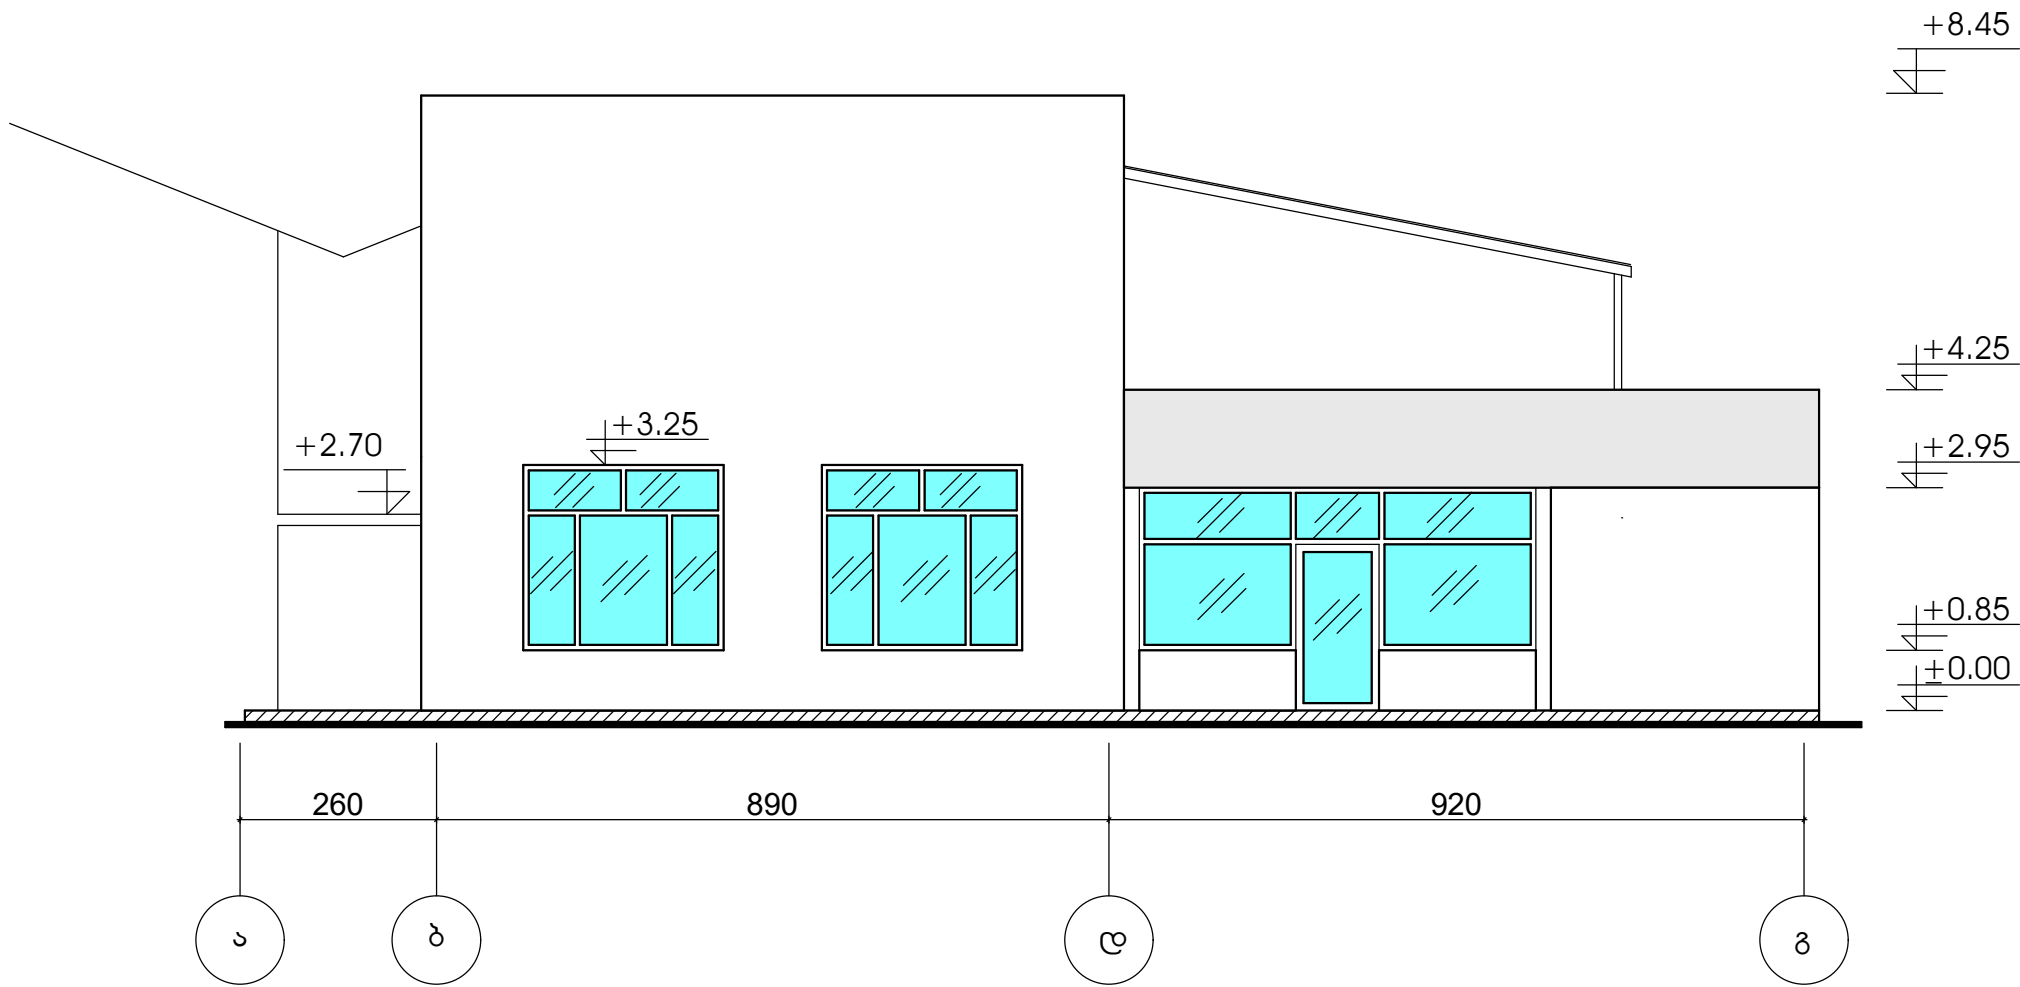


დირექტორი		რ. კუპულაძე	დამკვეთი: ღუშეთის მუნიციპალიტეტის მერია	შპს „საბა“		
არქიტექტორი		ა. გერიძე	შასანაურის აღმინისტრაციული ეროვნული ღაბა შასანაურში სპორტული ღარბაზის რეაბილიტაცია	ღაკვ.		
შეასრულა		ა. გერიძე		სტაფია	ფურც.	ფურცლები
			ფასადი ა-გ ღერძებში	პრ.		

პირველი სართულის გეგმა სადემონტაჟო

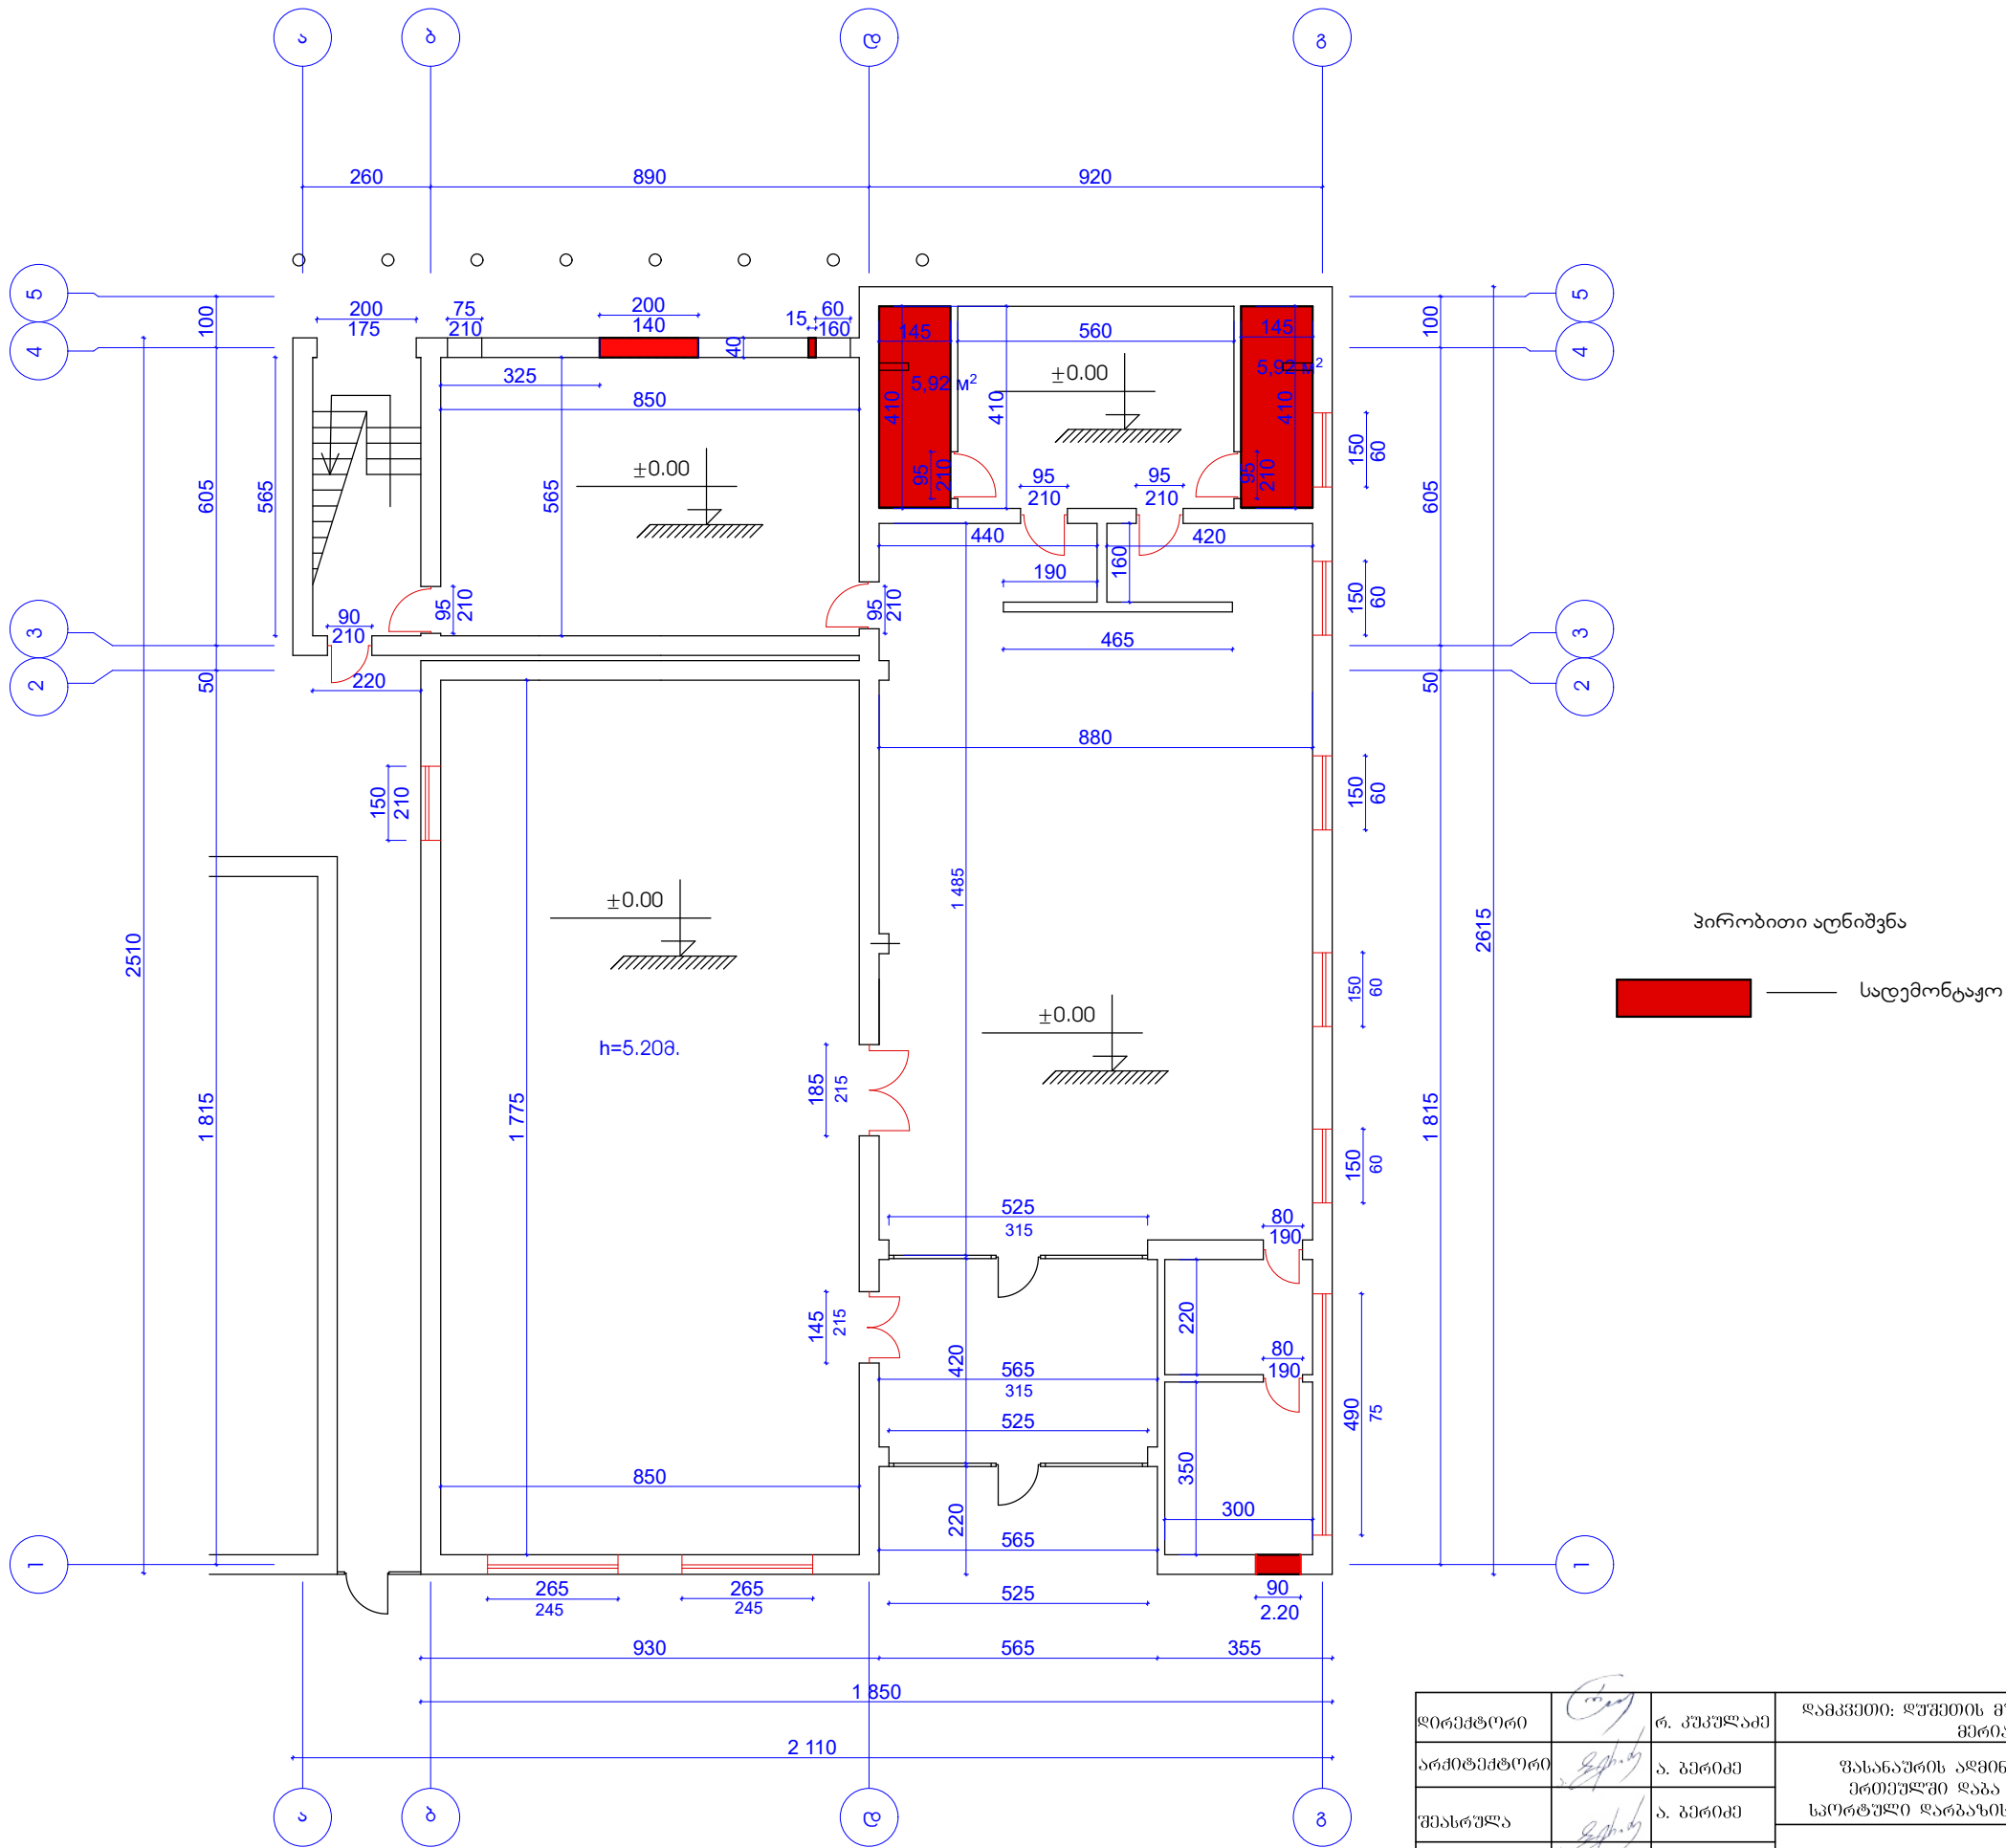


დირექტორი		რ. კუკულაძე	დამკვეთი: ღუშეთის მუნიციპალიტეტის მერია	შპს „საბა“		
არქიტექტორი		ა. გერიძე	შპს-ს მფლობელის ავტორიზაციის საფუძველზე	დაკვ.		
შეასრულა		ა. გერიძე	საპროექტო დოკუმენტის რეგისტრაცია	სტადია	ფურც.	ფურცლები
			I სართულის გეგმა სადემონტაჟო	პრ.		

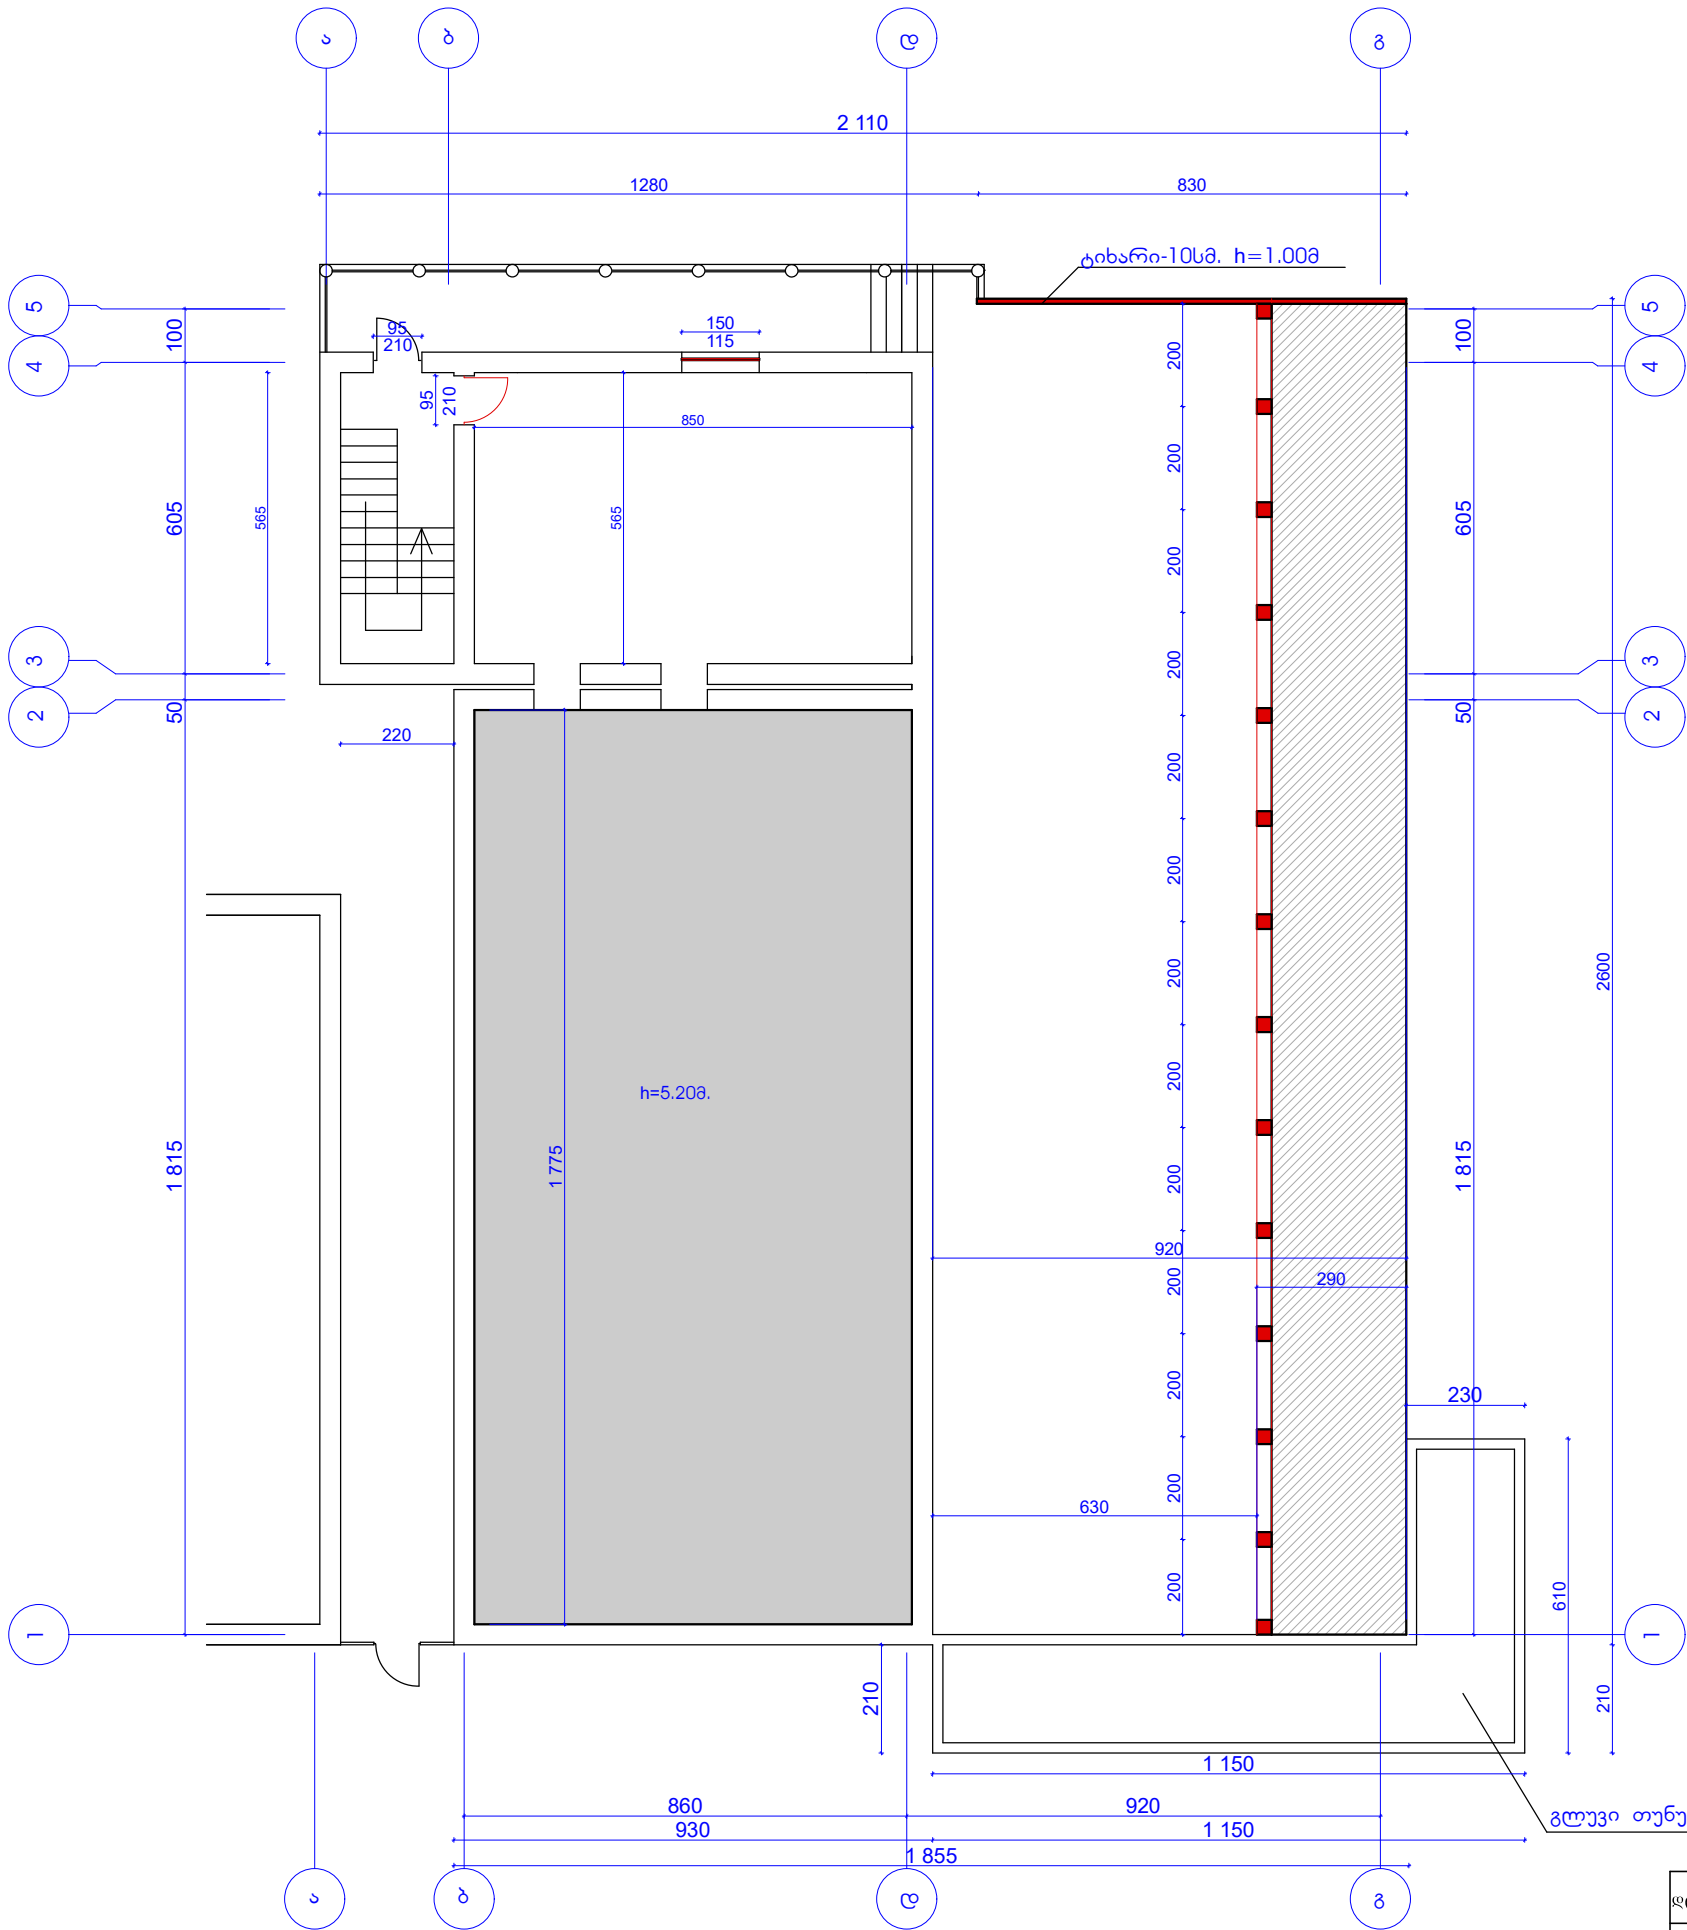

პირობითი აღნიშვნა
სადემონტაჟო


შენიშვნა
დემონტირებული ხის კოჭები გამოყენებული იქნას სახურავის ნივნივებათ.

დირექტორი	რ. კუკულაძე	დამკვეთი: დუშეთის მუნიციპალიტეტის მერია	შპს „საბა“		
არქიტექტორი	ა. გერიძე	შასანაურის აღმინისტრაციული პრემიუმი დაბა შასანაურში სპორტული ღარბაზის რეაბილიტაცია	დაკვ.		
შეასრულა	ა. გერიძე		სტადია	ფურც.	ფურცლები
		II სართულის გეგმა სადემონტაჟო	პრ.		

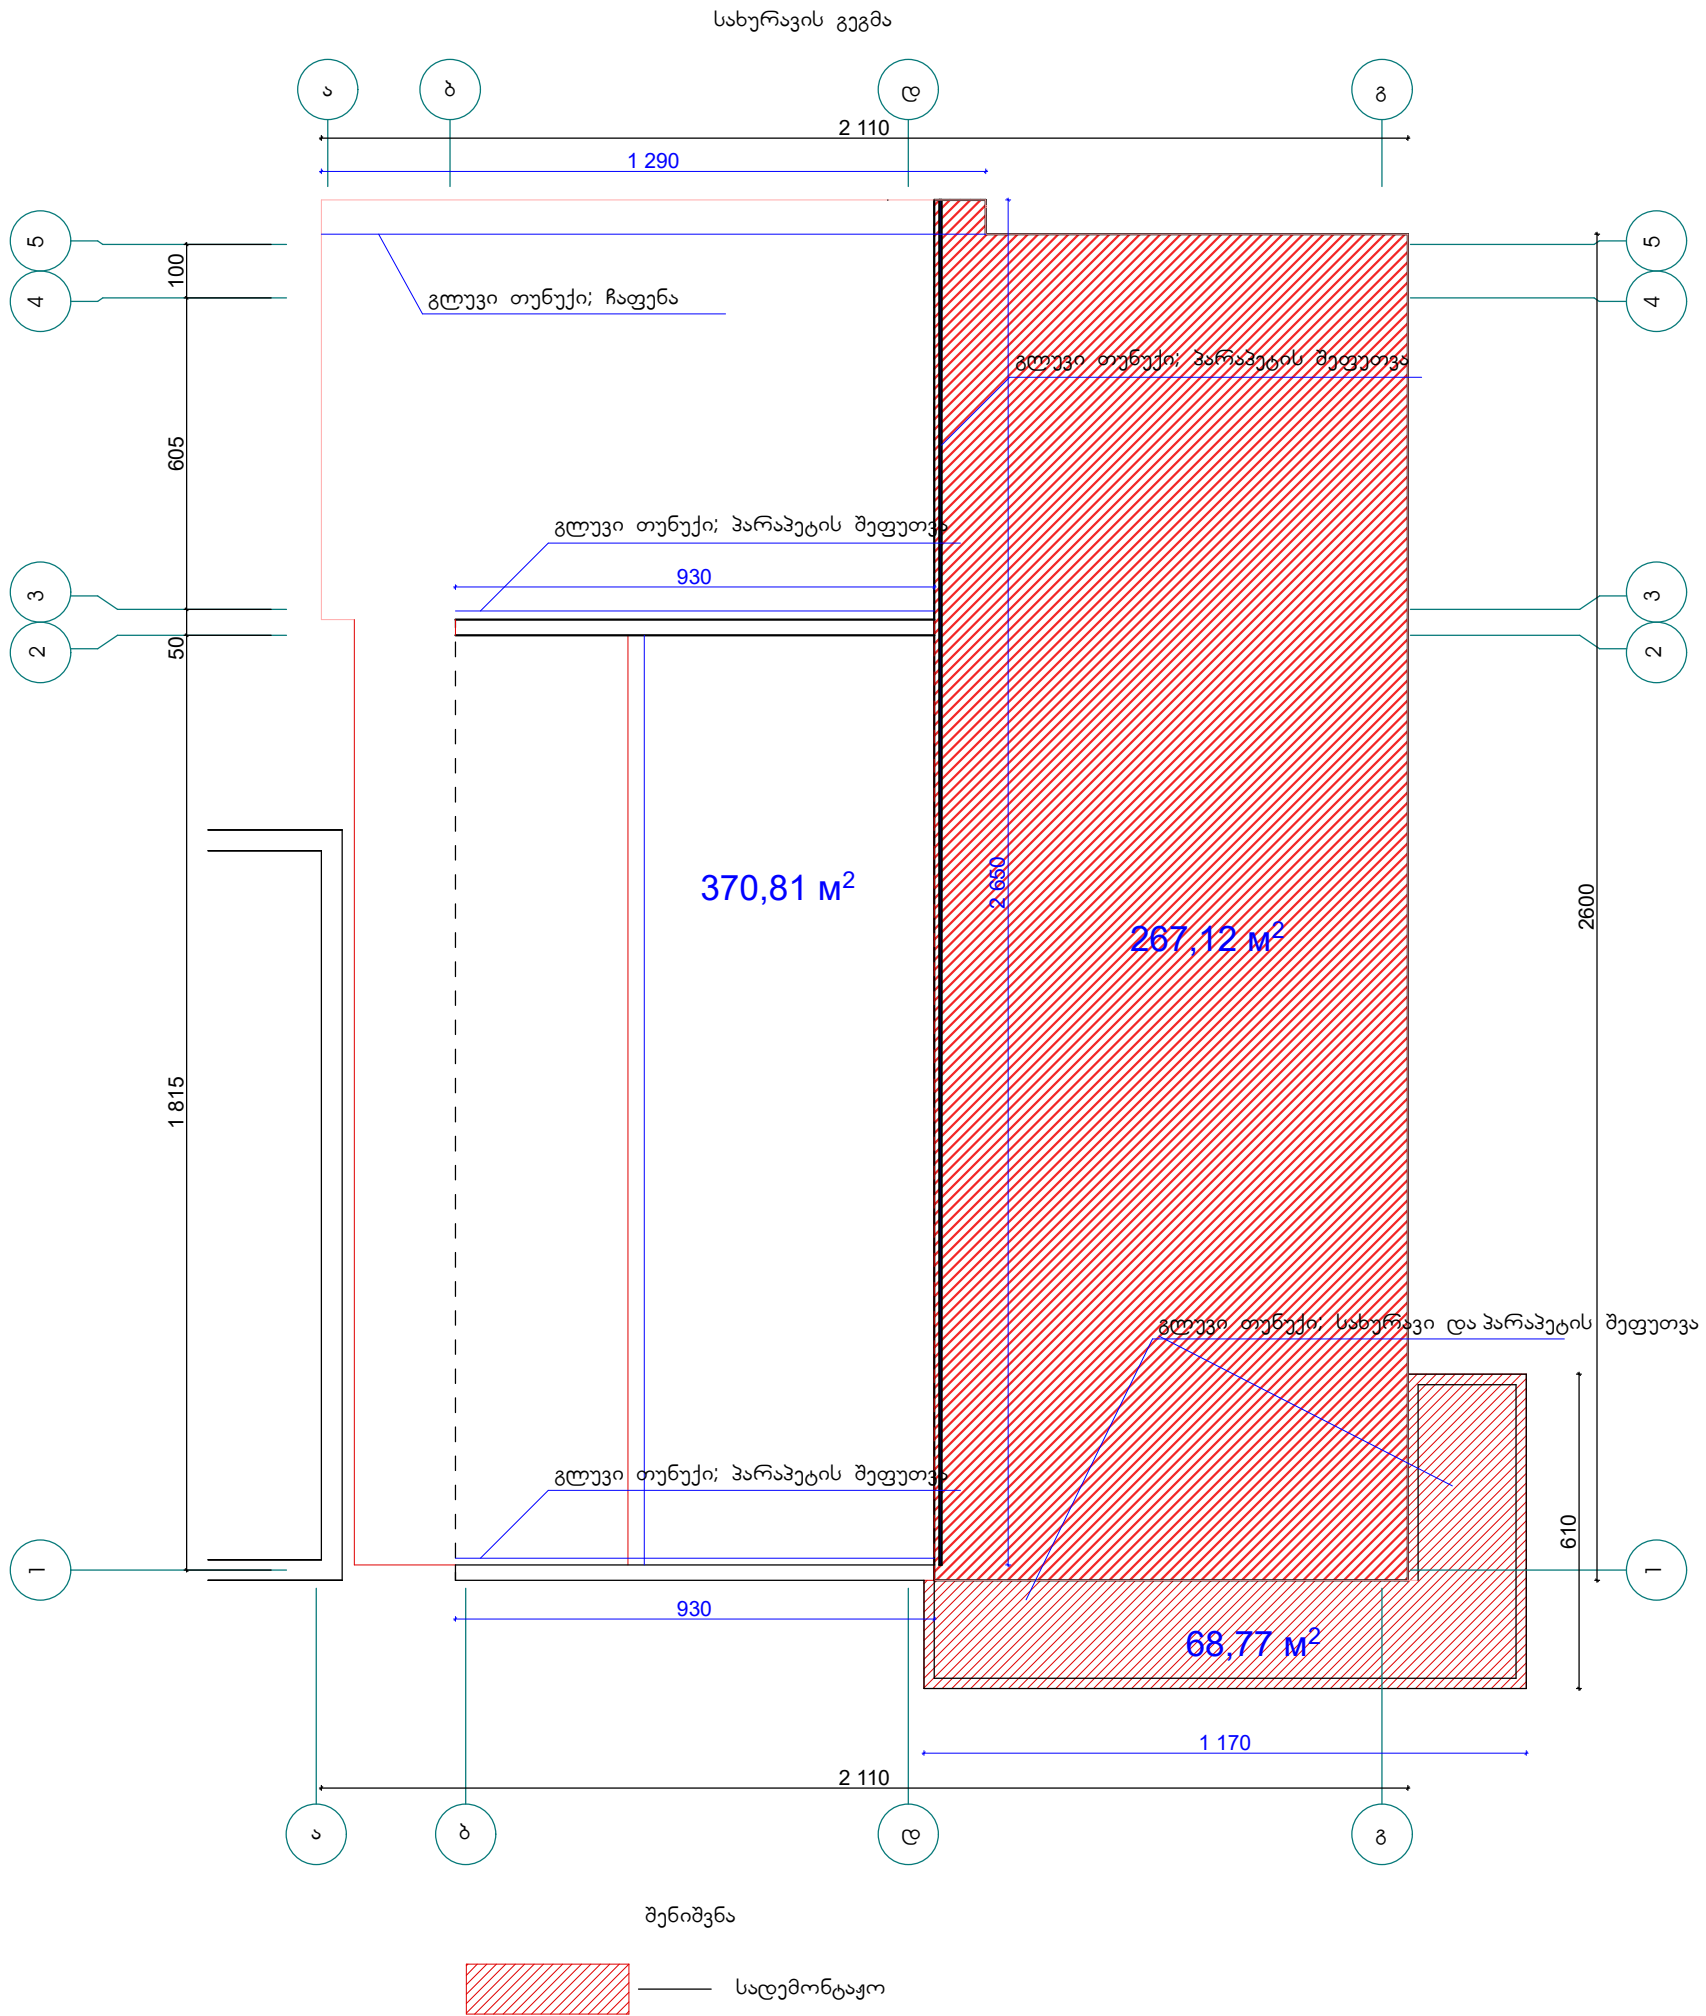


სამუშაოთა მოცულობა დემონტაჟზე	
კედლის გამოჭრა ლიობისათვის	-2.54კმ.
ტიხარის დემონტაჟი	-0.83კმ.
ქარების დემონტაჟი	-26.00კვმ.
ფანჯრების დემონტაჟი	-22.91კვმ.
ხის დგარებისა და კოჭების დემონტაჟი მეორე სართულის ჩამოხურულ მანილზე	-1.54კმ.
სახურავი სადემონტაჟო	-325.89კვმ.
ამორტიზირ. კერამიკ.იატაკი.	-11.84კვმ.
ხის იატაკის დემონტაჟი	-17.10კვმ.
მეორე სართულზე არსებ. თბოიზ. მოხსნა	-20.40მკმ.
შეკიდული ჭერის დემონტაჟი	-357.08კმ.
საჭიდაო დარბაზში კედლიდან ხის ფილების დემონტაჟი	-225.30კვმ.
კედლიდან არსებული ნაღესის ჩამოყრა	-375.30.30კვმ.
ამორტიზირ. რადიატორების დემონტაჟი	-12.60მ.
ლითონის მილების დემონტაჟი	-35.60მ.
კიბის ლითონის მოაჯირის დემონტაჟი	-9.67მ.
სახურავის ბურელის დემონტაჟი	-325.90კვმ.მ.

დირექტორი	რ. კუპულაძე	დამკვეთი: დუშეთის მუნიციპალიტეტის მერია	შპს „საბა“		
არქიტექტორი	ა. გერიძე	შასანაურის აღმონებრაციული პროექტში ღაბა შასანაურში საორტული ღარბაზის რეაბილიტაცია	დაკვ.		
შეასრულა	ა. გერიძე		სტადია	ფურც.	ფურცლები
		სახურავის გაბეზა სადემონტაჟო	პრ.		

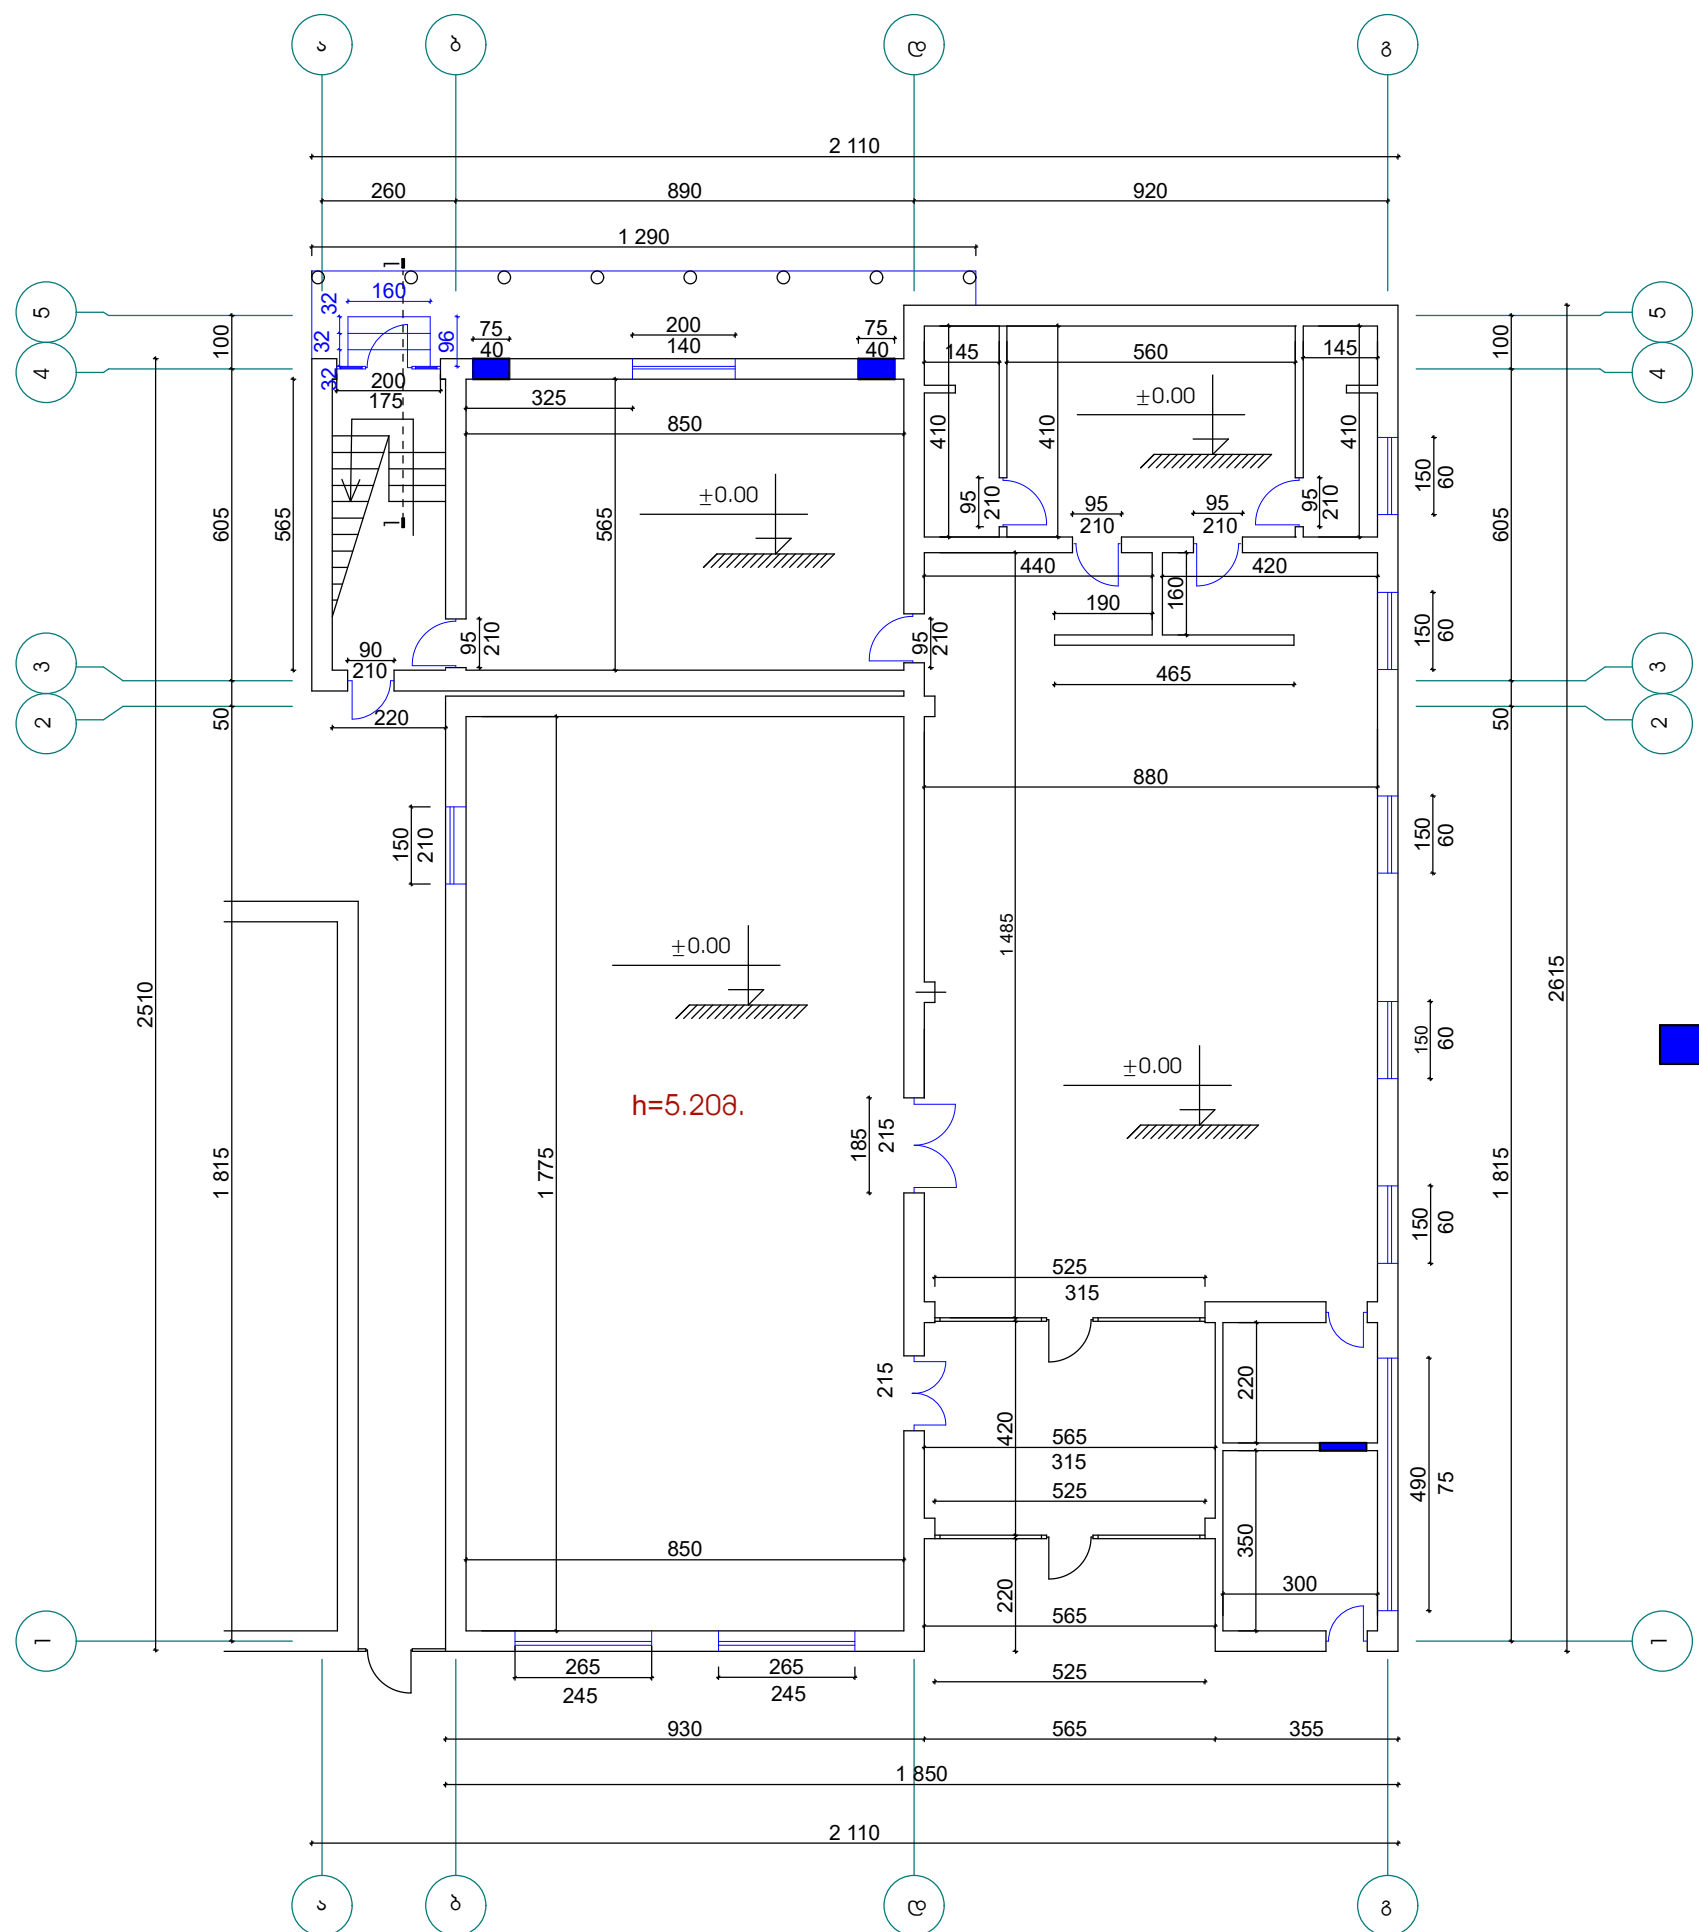

გარე კიბე


ჭრილი 1-1

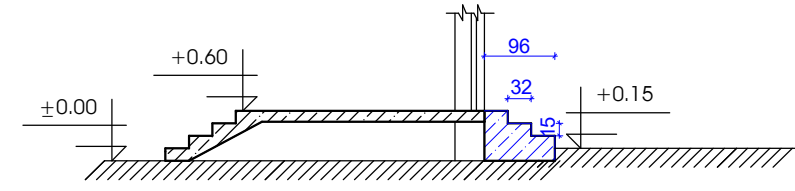


სამუშაოთა მოცულობა კიბის მოწყობაზე

- 1.გრუნტის ამოღება -0.23კმ.
- 2.ბეტონი ბ15 -0.66კმ.

პირობითი აღნიშვნა

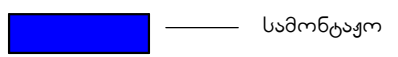


დირექტორი	რ. კუკულაძე	დამკვეთი: ღუშეთის მუნიციპალიტეტის მერია	შპს „საბა“		
არქიტექტორი	ა. ბერიძე	შასანაურის ადმინისტრაციული პრემიუმში დაბა შასანაურში სპორტული ღარბაზის რეაბილიტაცია	დაკვ.		
შეასრულა	ა. ბერიძე	I სართულის გეგმა სამონტაჟო	სტადია	ფურც.	ფურცლები
			პრ.		

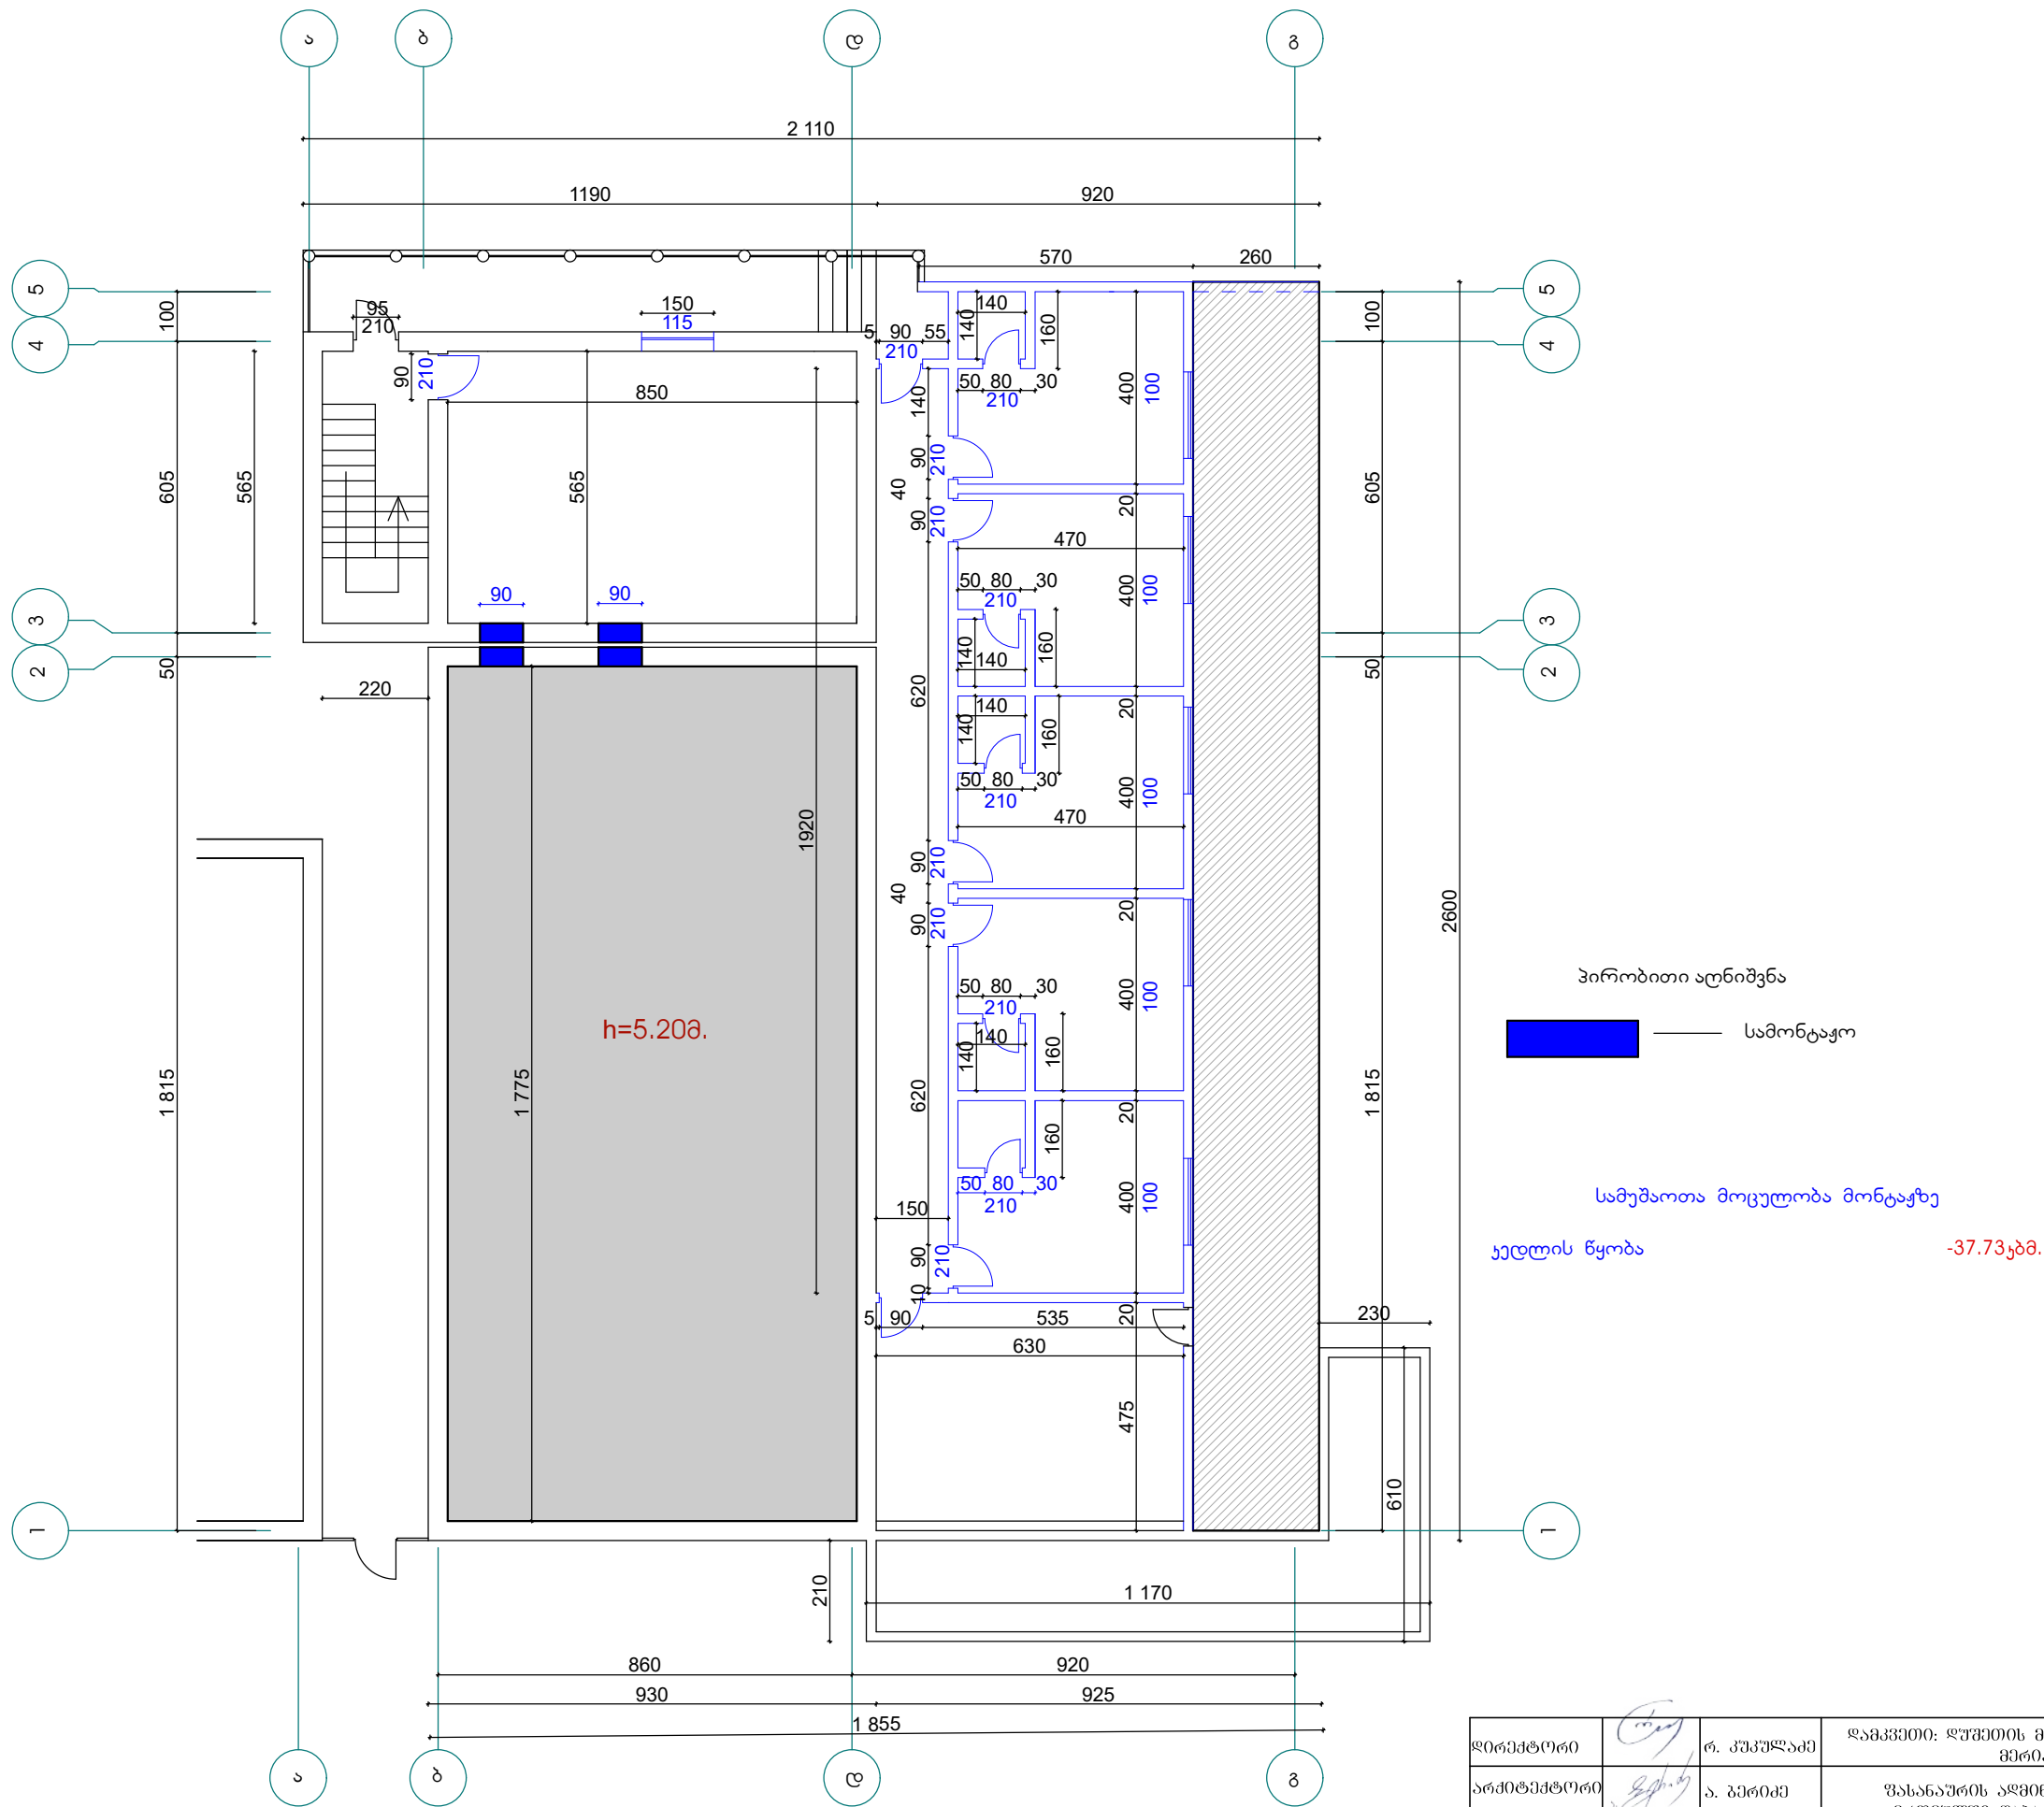

დირექტორი		რ. კუპულაძე	დამკვეთი: ღუშეთის მუნიციპალიტეტის მერია	შპს „საბა“		
არქიტექტორი		ა. ბერიძე	შასანაურის ადმინისტრაციული პრემიუმში დაბა შასანაურში სპორტული ღარბაზის რეაბილიტაცია	დაკვ.		
შეასრულა		ა. ბერიძე	II სართულის გეგმა სამონტაჟო	სტადია	ფურც.	ფურცლები
				პრ.		

პირველი სართულის გეგმა

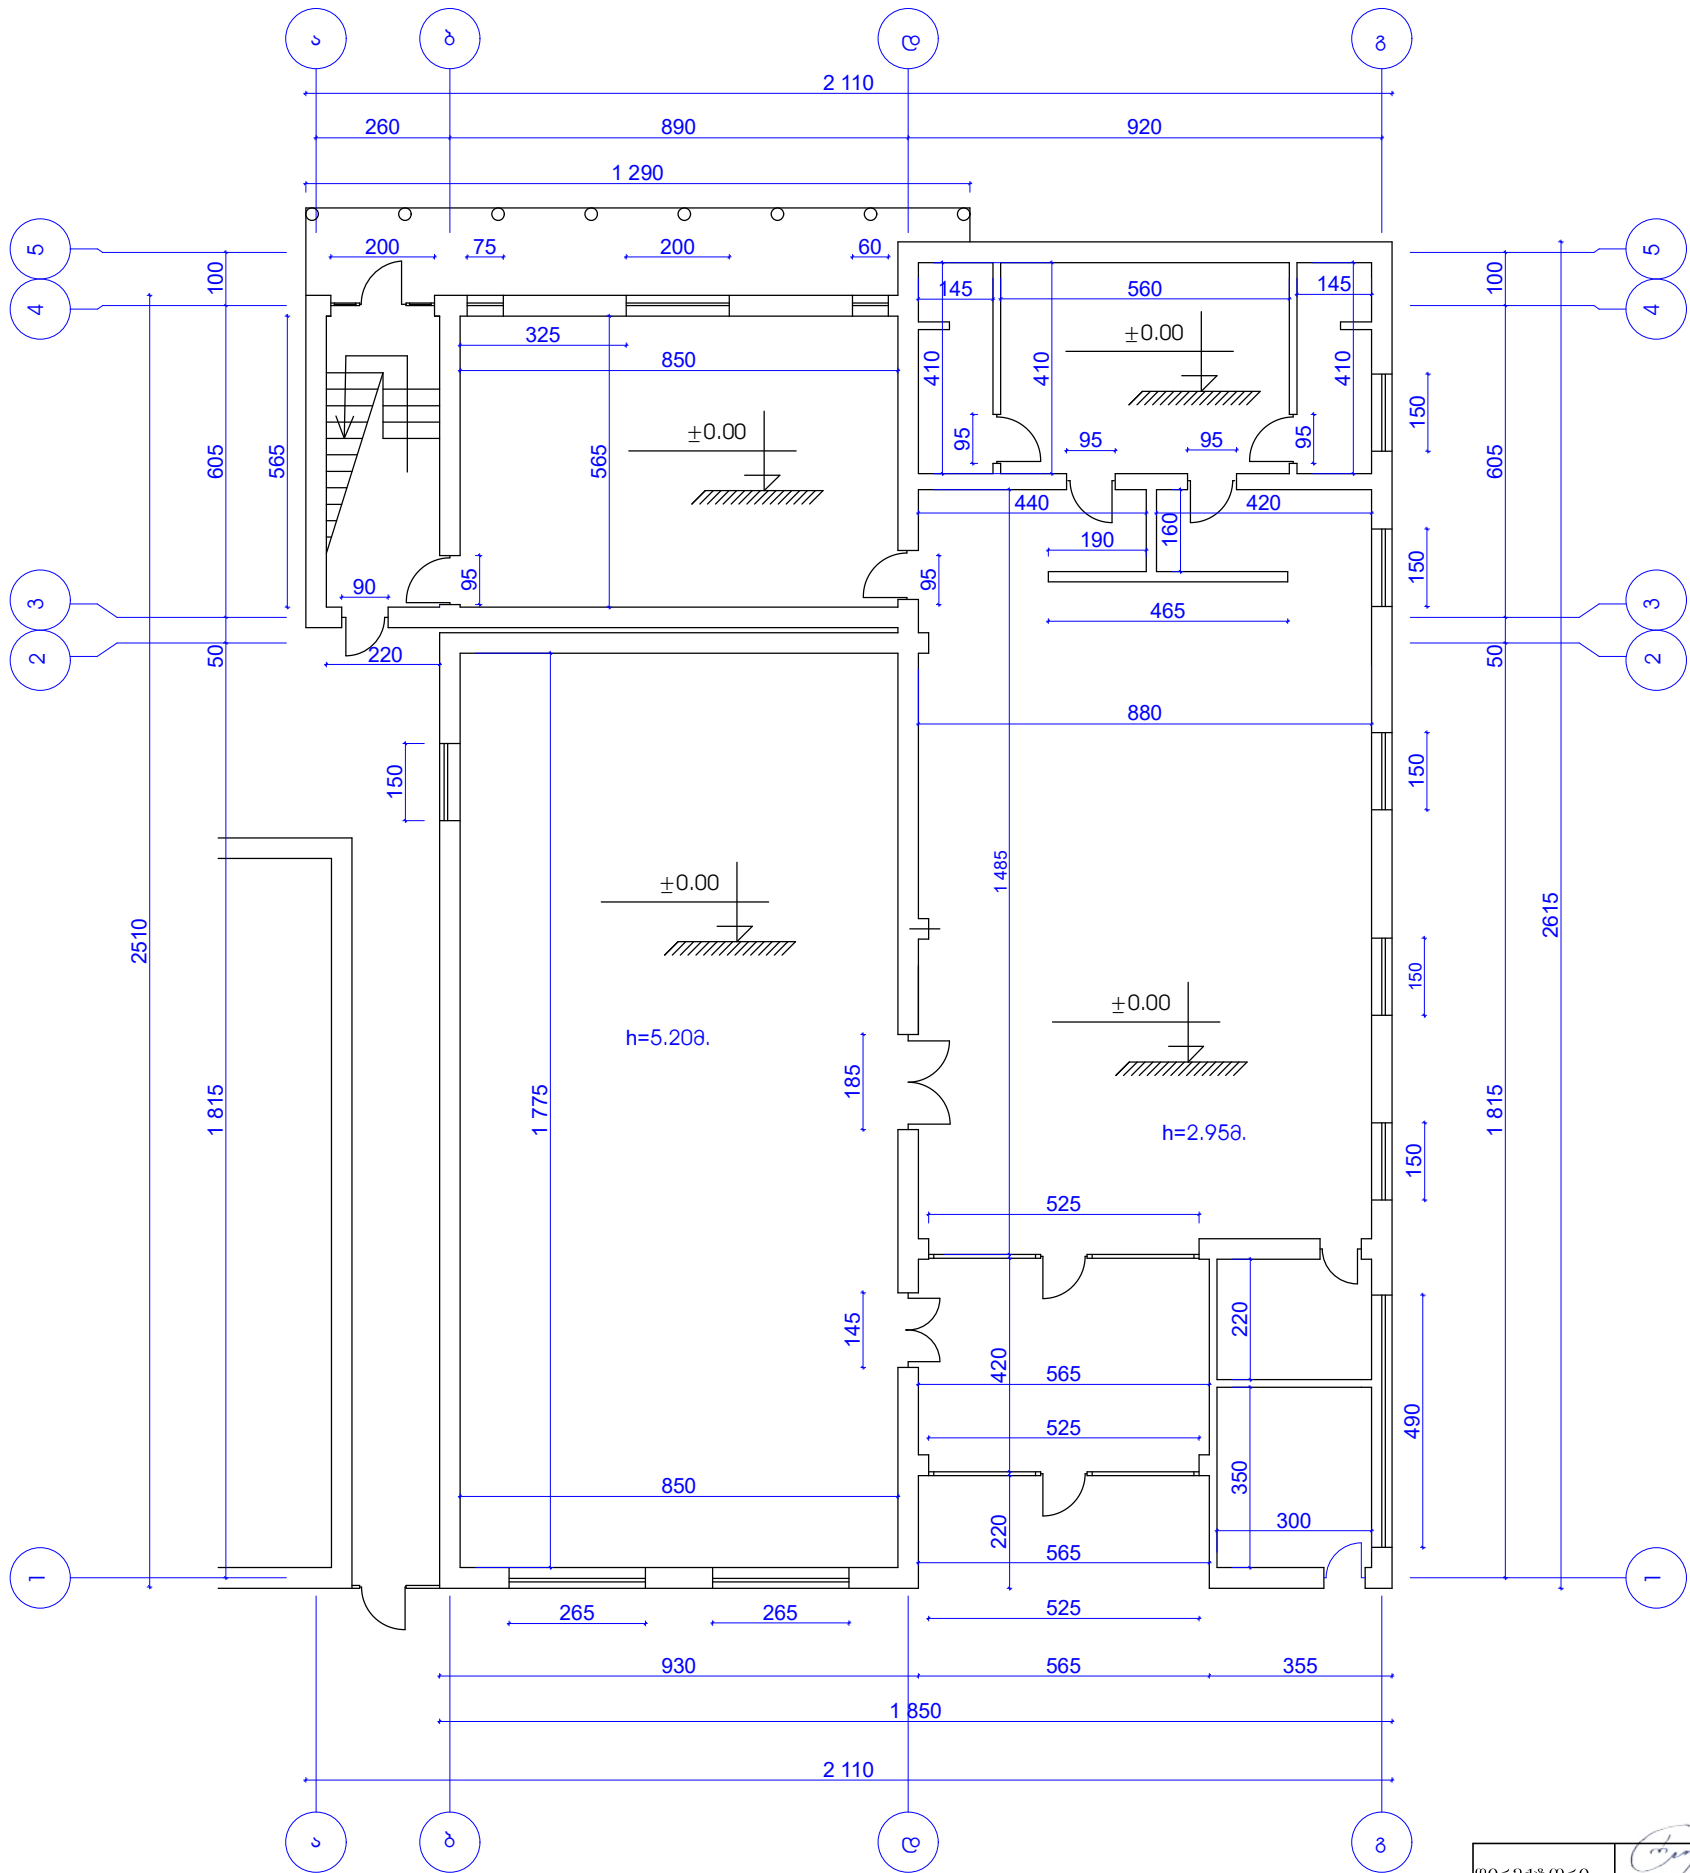


სამუშაოთა მოცულობა კედლების მოპირკეთებაზე

კედლის ლესვა -25.15,კვმ.

დირექტორი		რ. კუკულაძე	დამკვეთი: ღუშეთის მუნიციპალიტეტის მერია	შპს „საბა“		
არქიტექტორი		ა. გერიძე	შასანაურის აღმინისტრაციული პრემიუმი დაბა შასანაურში სპორტული ღარბაზის რეაბილიტაცია	დაკვ.		
შეასრულა		ა. გერიძე	I სართულის გეგმა	სტადია	ფურც.	ფურცლები
				პრ.		

მეორე სართულის გეგმა

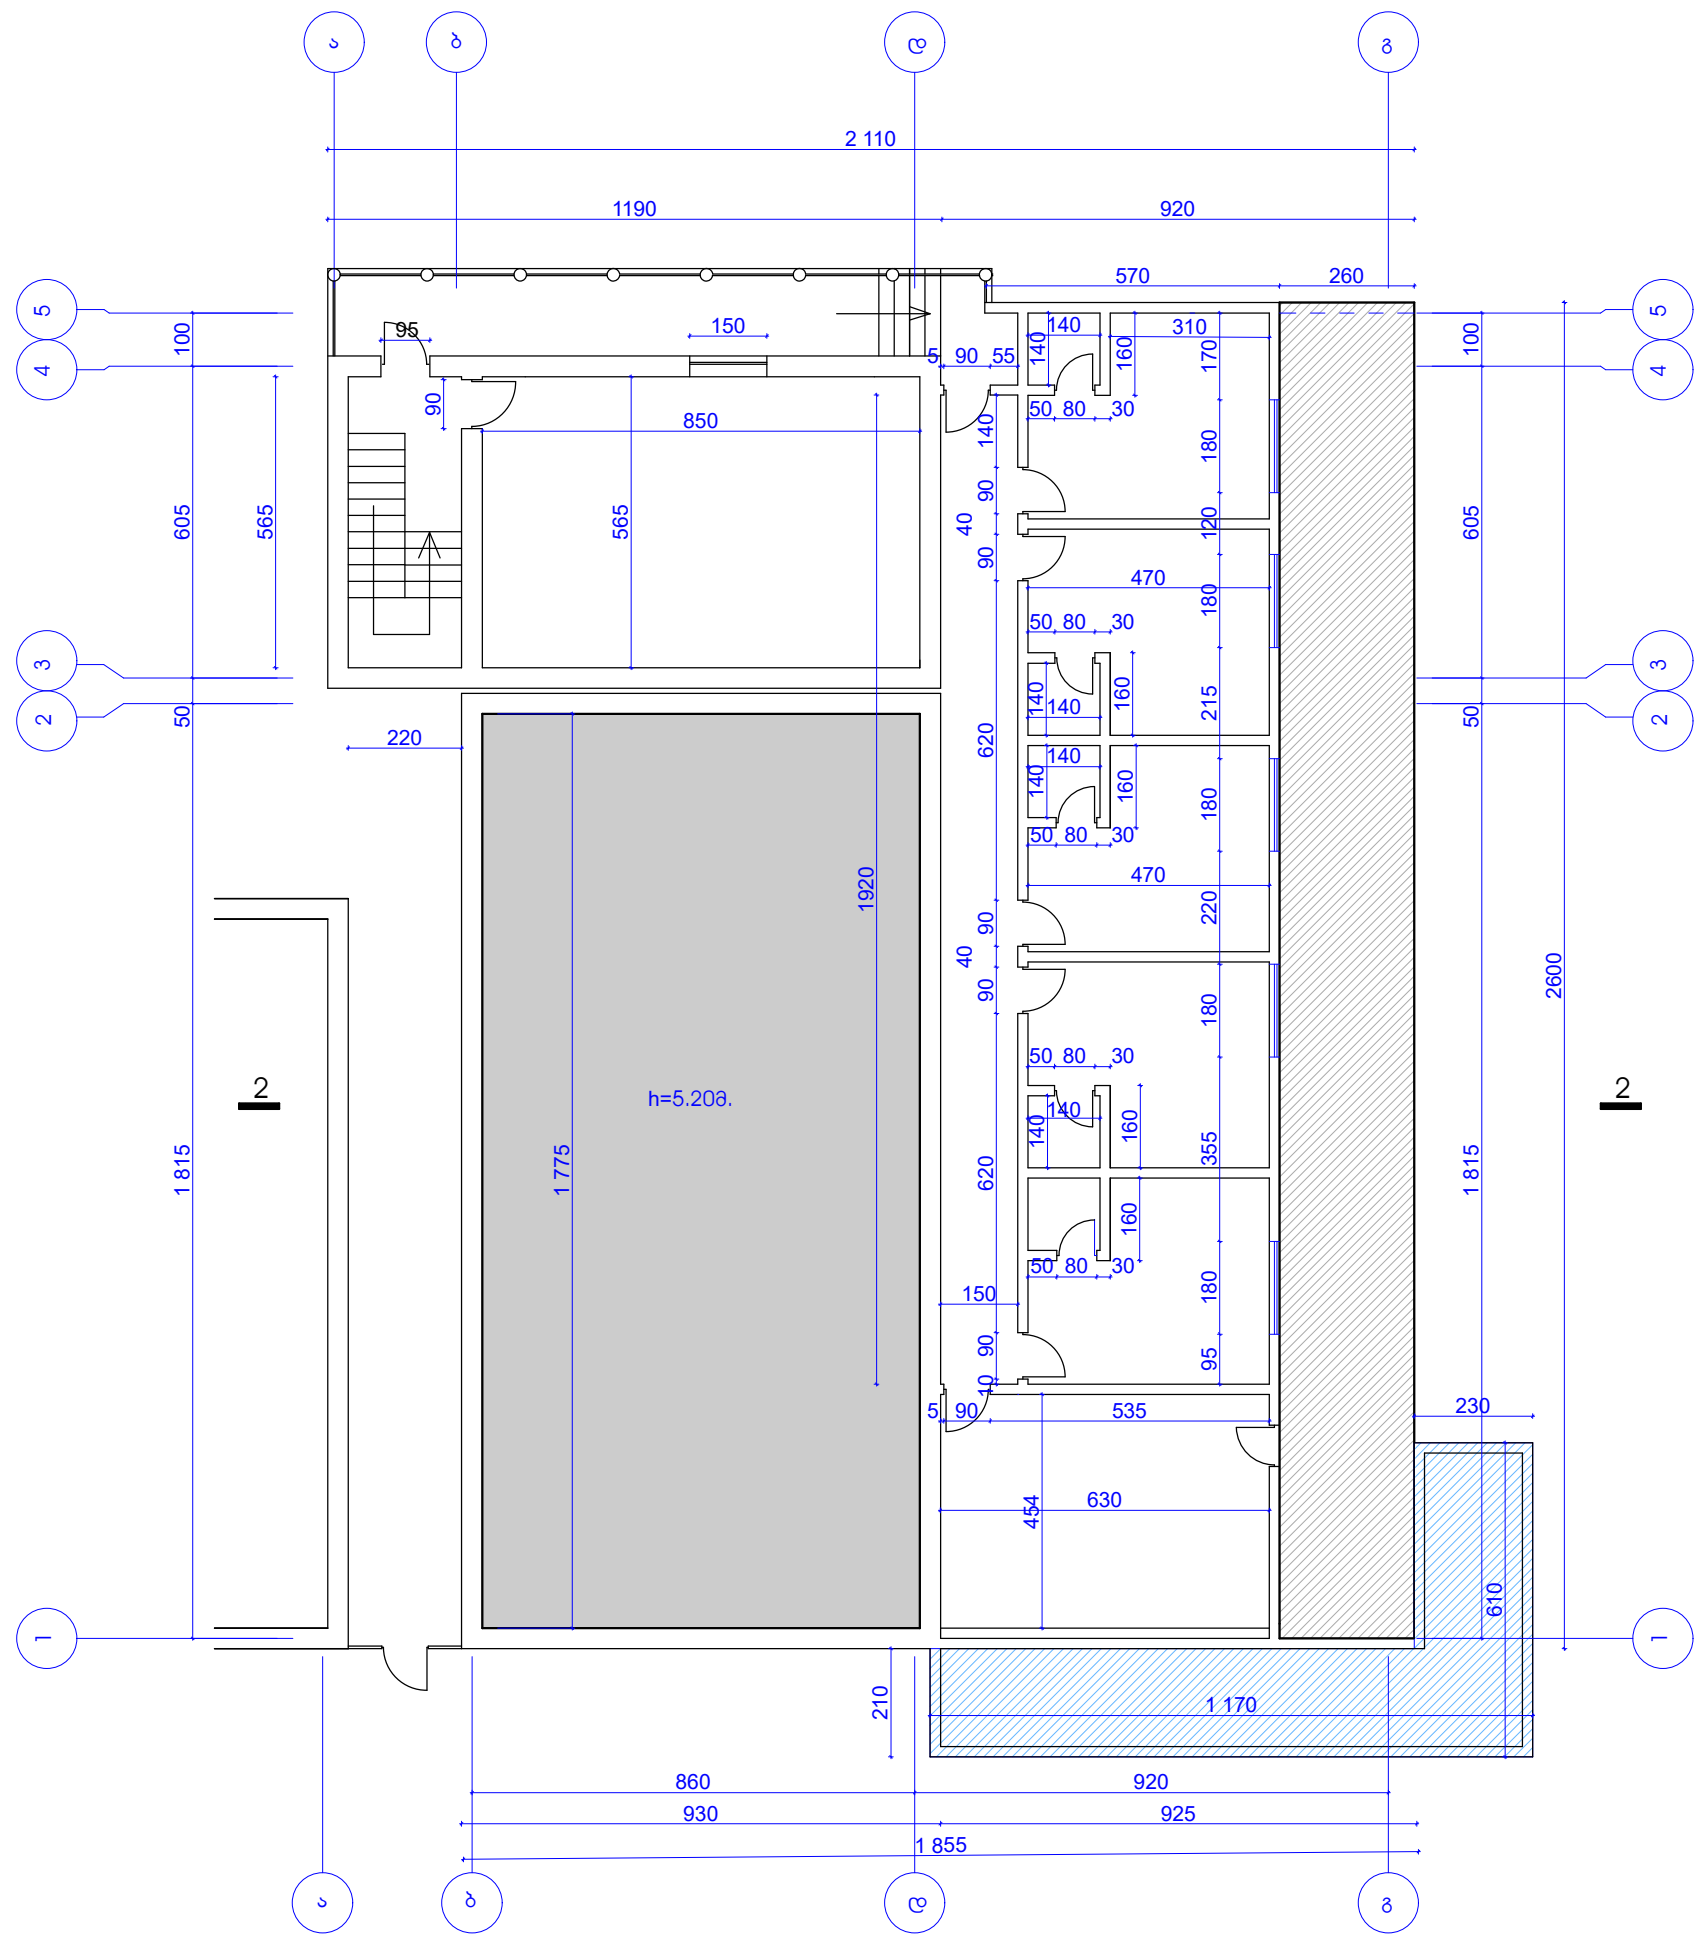

შიდა სამუშაოთა მოცულობა კედლების მოპირკეთებაზე


კედლის ტესვა	575.54.კვმ.
ნატესის აღდგენა	375.30კვმ.
კედლის მოპირ, კერამ, ფილით სამზარ-ში და სველ წერტილებში	150.20კვმ.
კედლის ტესვა ფერდობების ჩათვლით	1255.22კვმ.

გარე სამუშაოთა მოცულობა კედლების მოპირკეთებაზე


კედლის ტესვა ლითონის ბაღეზე „გ“ ტერძზე	110.50კვმ.
კედლის ტესვა ფასადზე ნაწილობრივ	45.50კვმ.
კედლის ტესვა ფერდობების ჩათვლით	586.30კვმ.
მეორე სართულზე მოაჯირის შეღებვა	11.30კვმ.

დირექტორი	რ. კუპულაძე	დამკვეთი: ღუშეთის მუნიციპალიტეტის მერია	შპს „საბა“		
არქიტექტორი	ა. გურიძე	შასანაურის აღმინისტრაციული ერთეულში დაბა შასანაურში სპორტული ღაბაზის რეაბილიტაცია	დაკვ.		
შეასრულა	ა. გურიძე	II სართულის გეგმა	სტადია	ფურც.	ფურცლები
			პრ.		

ჭრილი 1-1

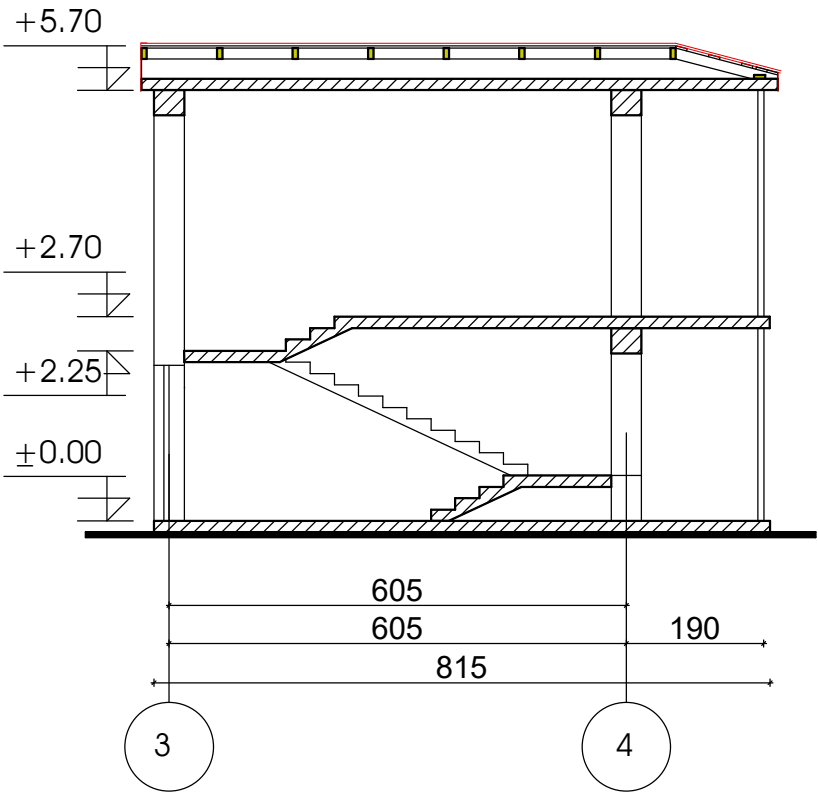


ჭრილი 2-2

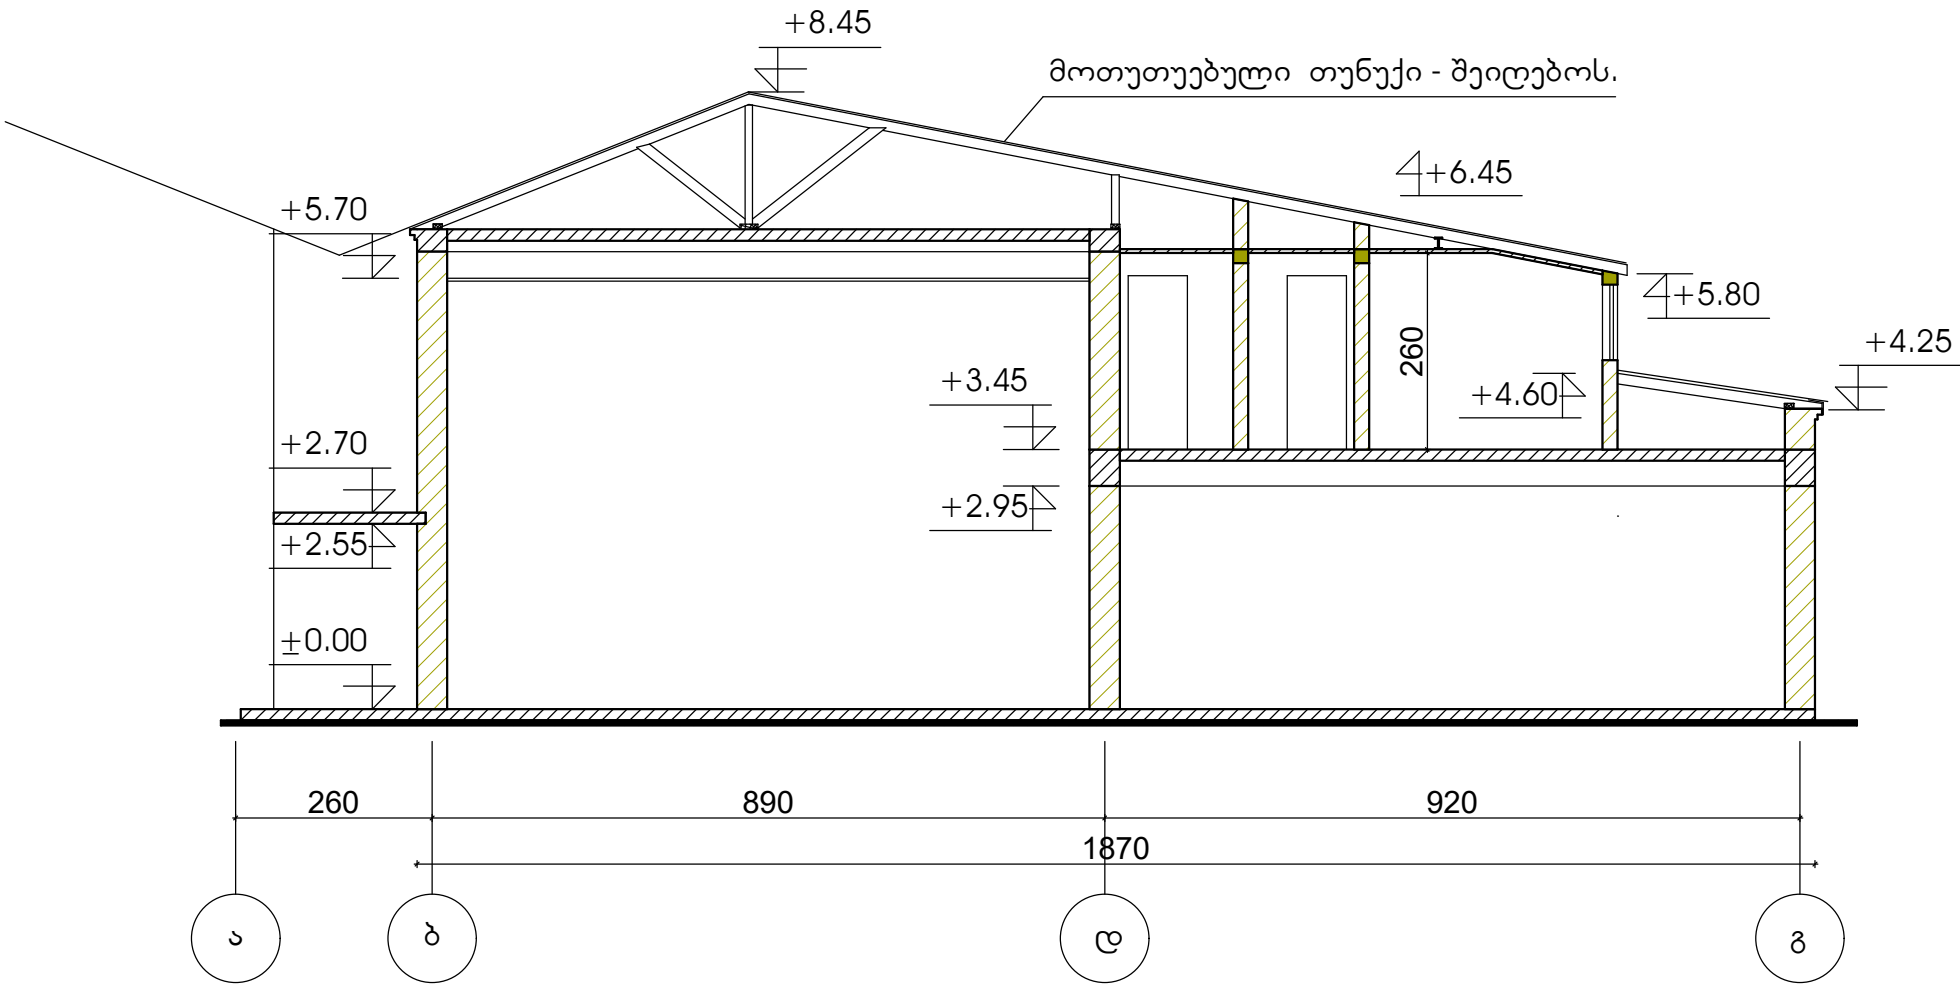


დირექტორი	რ. კუკულაძე	დამკვეთი: ღუშეთის მუნიციპალიტეტის მერია	შპს „საბა“		
არქიტექტორი	ა. გერიძე	შასანაურის აღმინისტრაციული ერთეულში დაბა შასანაურში სპორტული ღარბაზის რეაბილიტაცია	დაკვ.		
შეასრულა	ა. გერიძე	პროექტი 1-1 და 2-2	სტადია	ფურც.	ფურცლები
			პრ.		

ფასადი ა-ვ ტერძებში

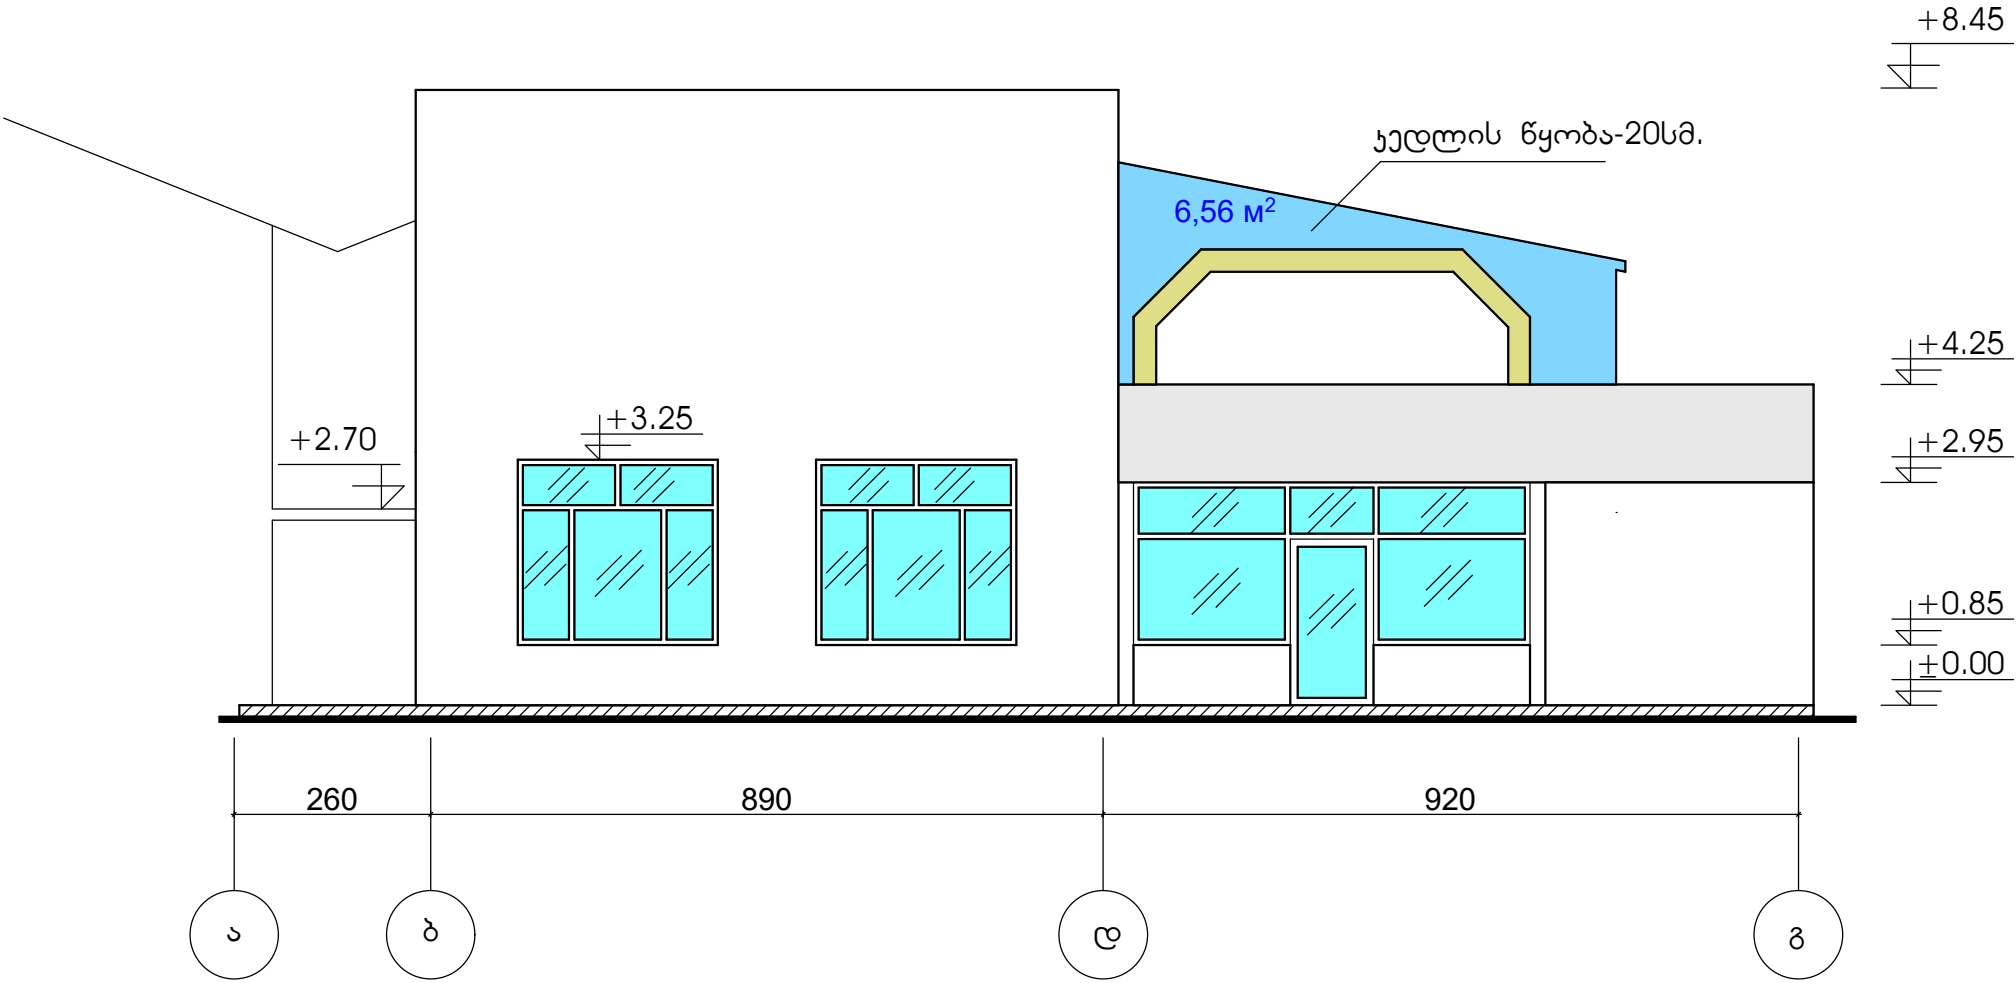

დირექტორი		რ. კუკულაძე	დამკვეთი: ღუშეთის მუნიციპალიტეტის მერია	შპს „საბა“		
არქიტექტორი		ა. ბერიძე	შასანაურის აღმინისტრაციული პრემიულში დაბა შასანაურში სპორტული ღარბაზის რეაბილიტაცია	დაკვ.		
შეასრულა		ა. ბერიძე		სტადია	ფურც.	ფურცლები
			ფასადი ა-ბ ღერძებს შორის	პრ.		

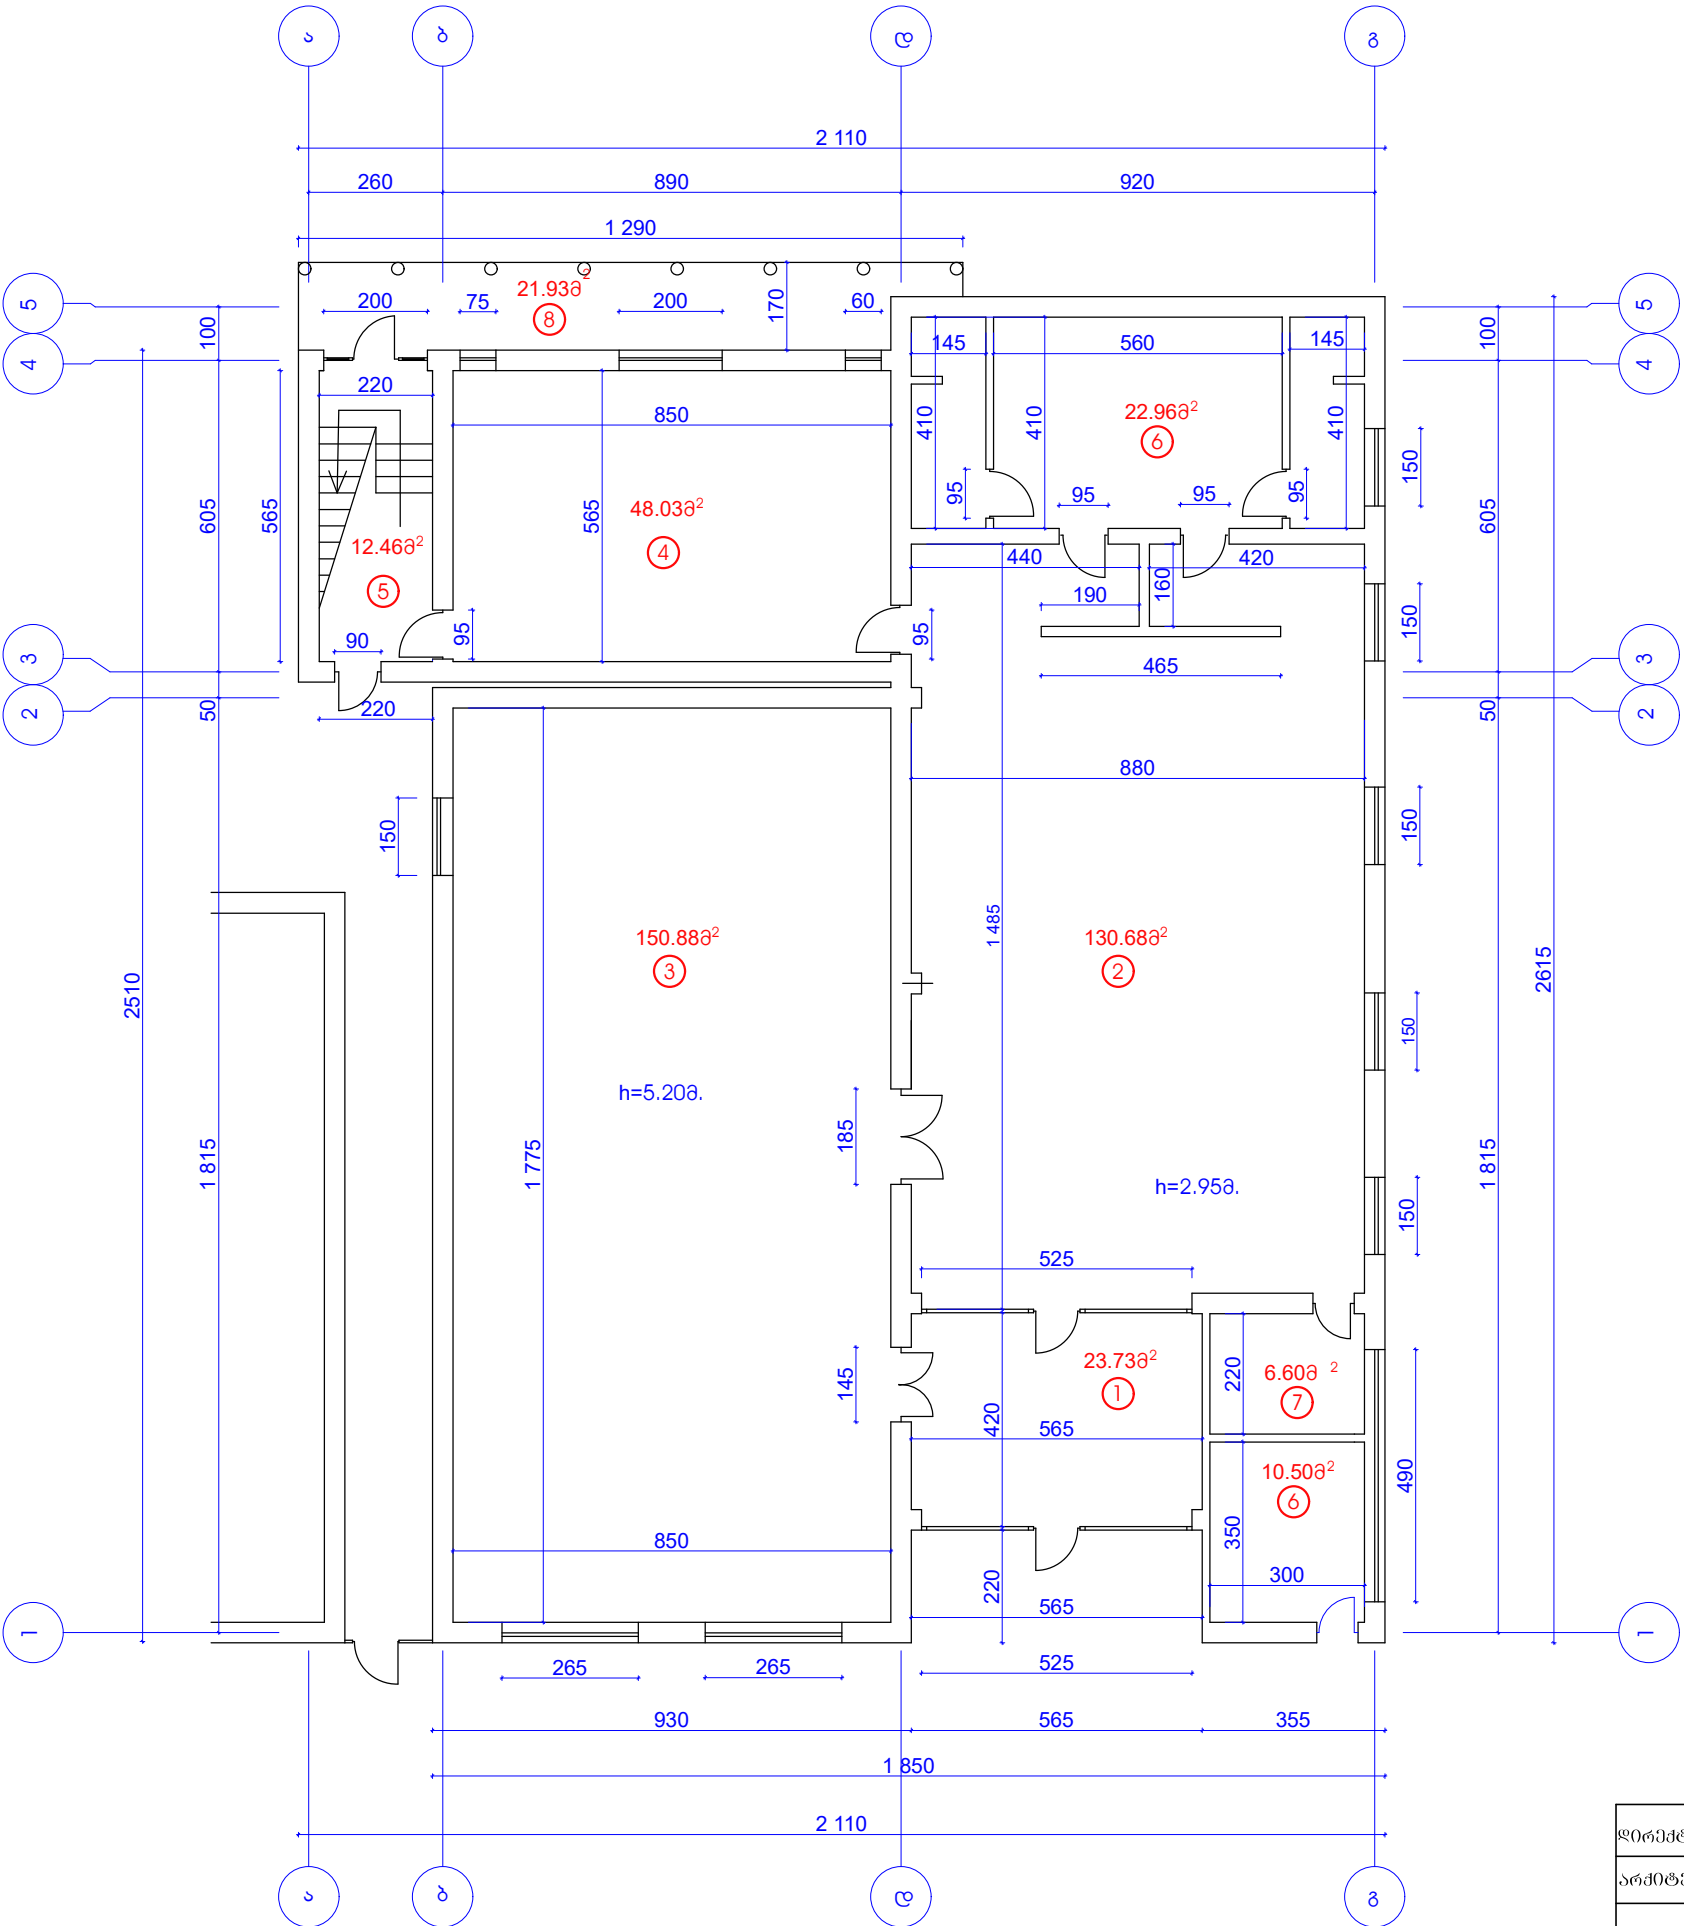


ექვლიყაცია
პირველი სართული

1.ფოიე	23.73კვმ.
2.საერთო ოთახი	130.68კვმ.
3.საჭიდაო დარბაზი	150.88კვმ.
4.სავარჯიშო ოთახი	48.03კვმ.
5.უბის უჯრედი	12.46კვმ.
6.საქვებე	10.50კვმ.
7.დამხმარე სათავსო	6.60კვმ.
8.აივანი	21.93კვმ.

დირექტორი	რ. კუპულაძე	დამკვეთი: დუშეთის მუნიციპალიტეტის მერია	შპს „საბა“		
არქიტექტორი	ა. გერიძე	შპს-ს სახელმწიფო ადმინისტრაციული მომსახურების განყოფილება	დაკვ.		
შეასრულა	ა. გერიძე	საერთო ღირებულების რეაბილიტაცია	სტადია	ფურც.	ფურცლები
		I სართულის გეგმა ტექნო ეკონომიკური მაჩვენებლებით	პრ.		




მეორე სართულის გეგმა ტექნო ეკონომიკური მაჩვენებლებით

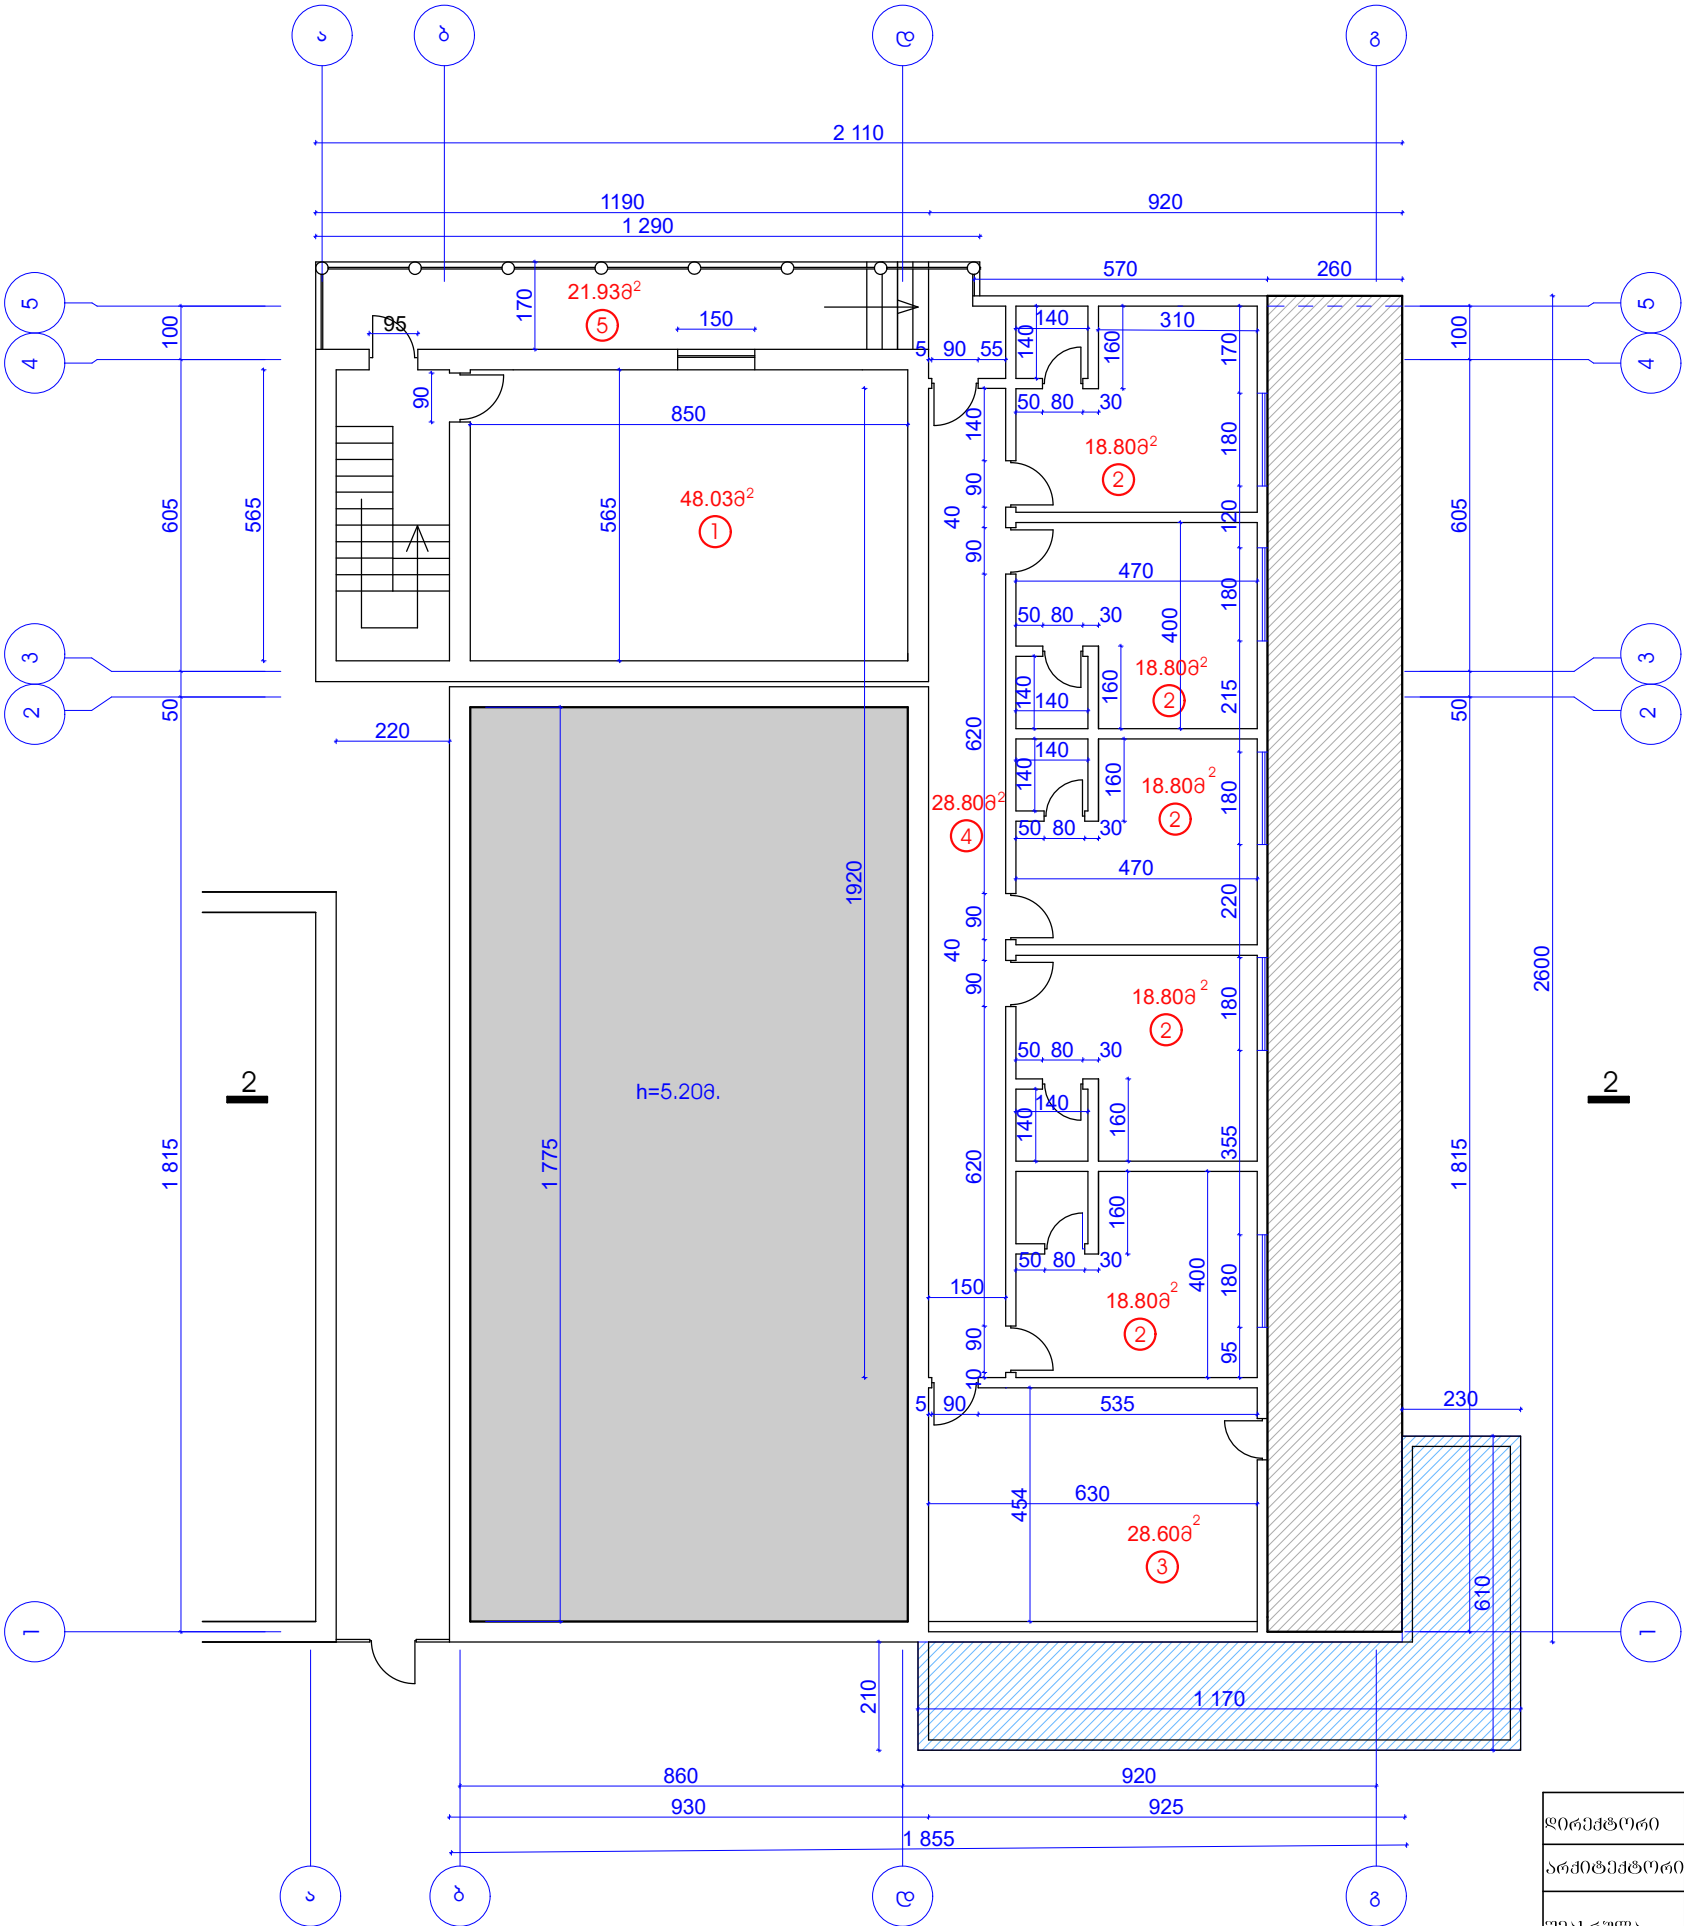

- ექსპლიკაცია
მეორე სართული
- 1.სამზარეულო 48.03კვმ.
 - 2.საძილე ოთახი-5ც. 18.80კვმ.
 - 3.ვერანდა 28.60კვმ.
 - 4.აივანი 21.93კვმ.

დირექტორი	რ. კუპულაძე	დამკვეთი: დუშეთის მუნიციპალიტეტის მერია	შპს „საბა“		
არქიტექტორი	ა. გერიძე	შასანაურის აღმინისტრაციული ერთეულში დაბა შასანაურში სპორტული ღარბაზის რეაბილიტაცია	დაკვ.		
შეასრულა	ა. გერიძე		სტადია	ფურც.	ფურცლები
		II სართულის გეგმა ტექნო ეკონომიკური მაჩვენებლებით	პრ.		




პირველი სართულის გეგმა ზღუდარზე

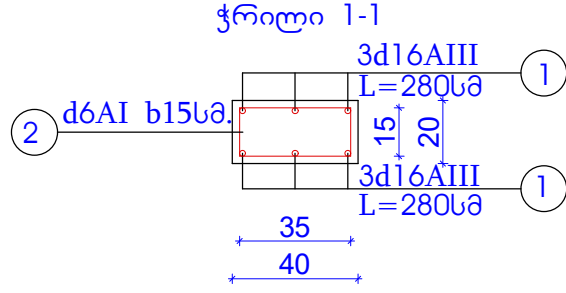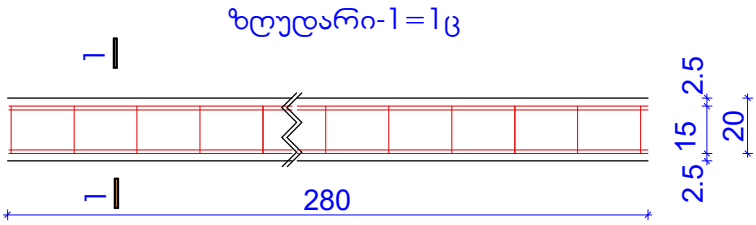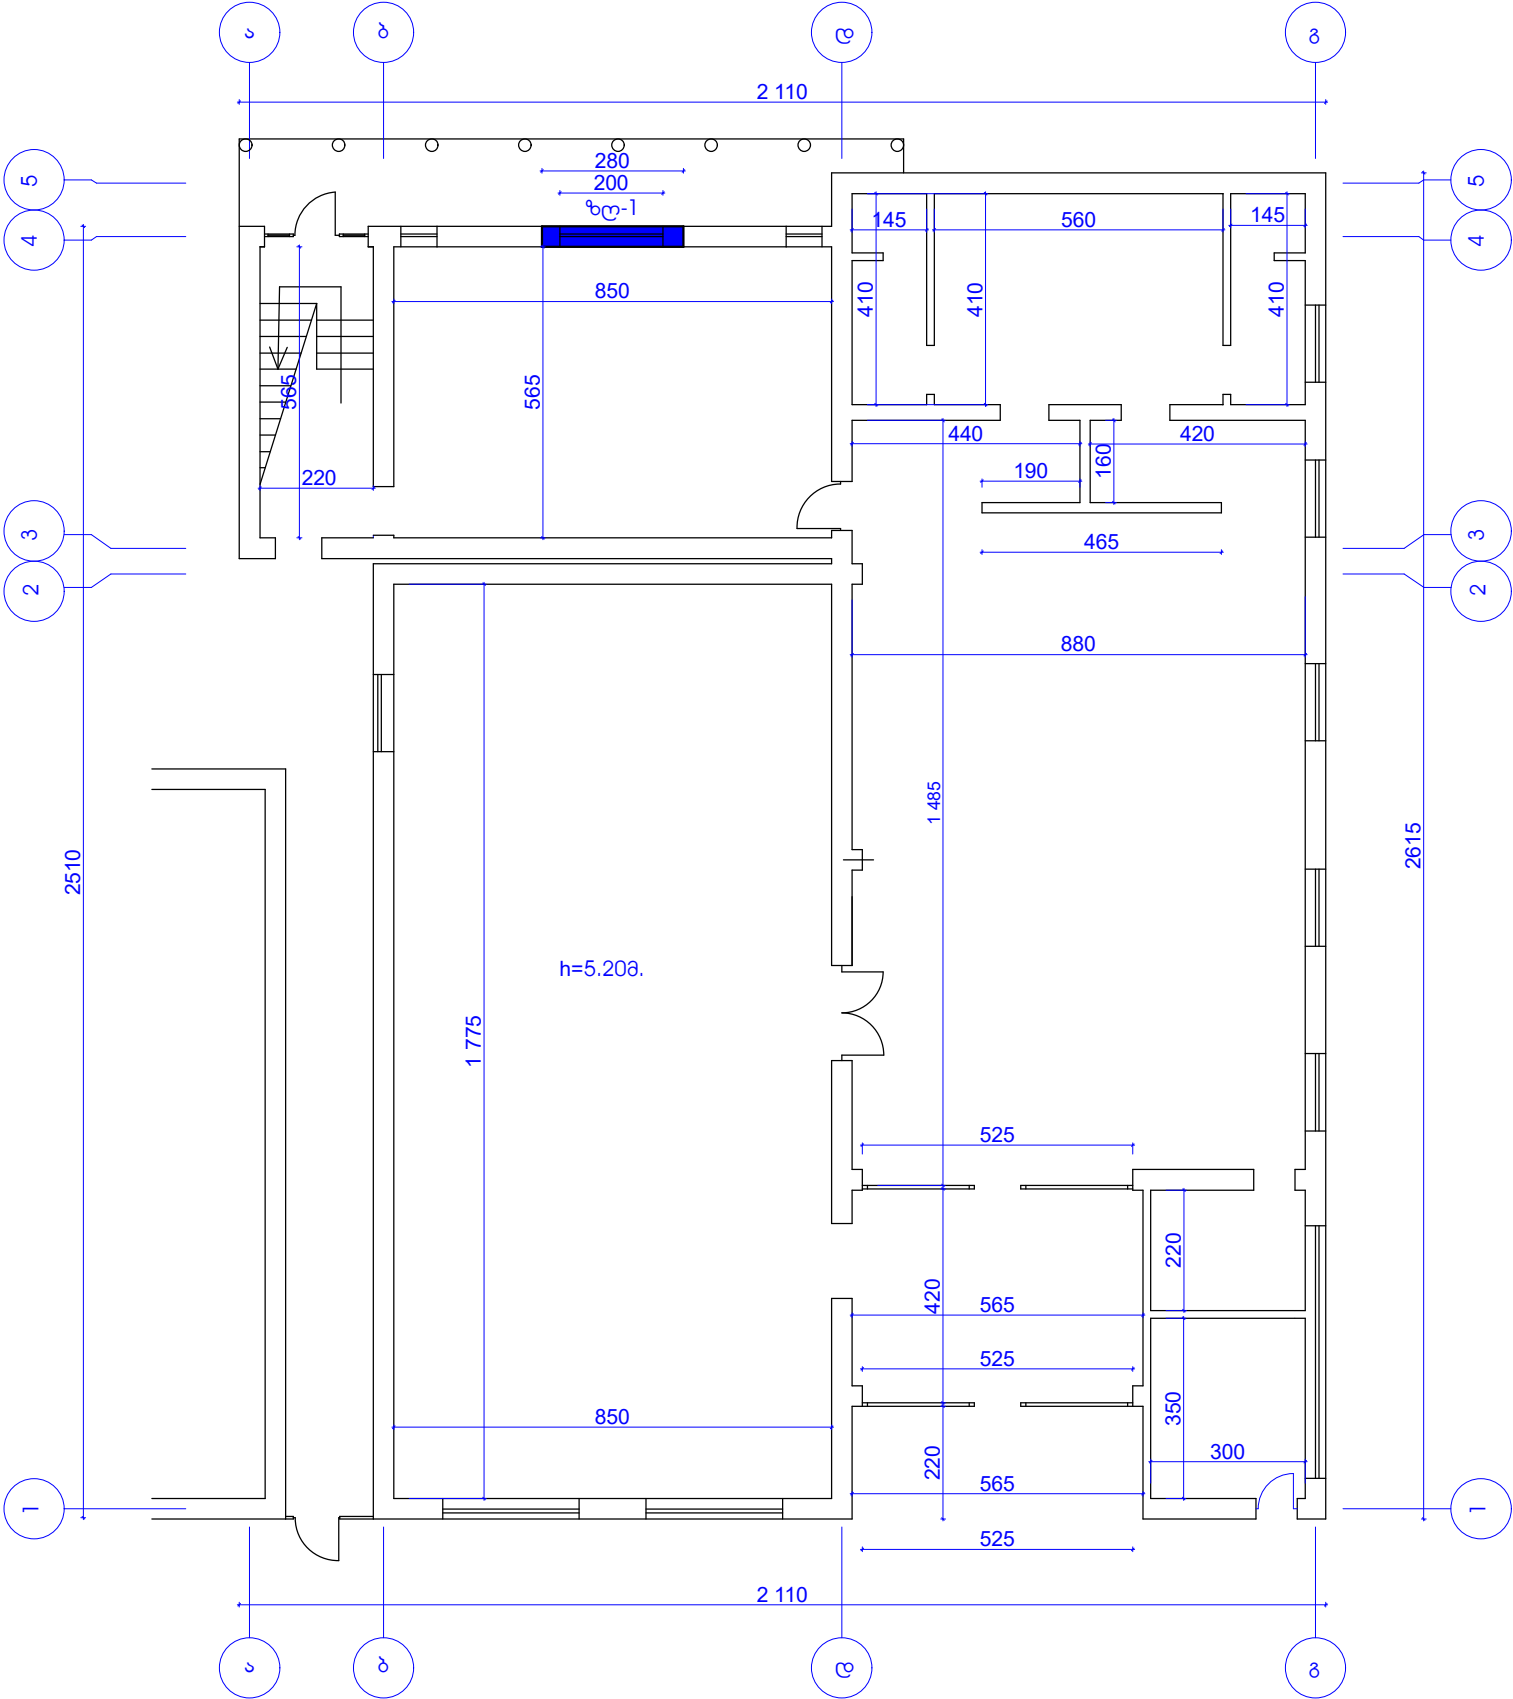

არმატურის სპეციფიკაცია ზღუდარზე.

ზღუდ.-1	N	ესკიზი	ძმმ	Lმ.	nც.	nL	წონა კგ.		ბეტონი. მოც. კლასი.
							AI	AIII	
1	2800		16აIII	2.80	6	16.80		26.54	0.23კმ.
2	70 350		6ა	1.15	19	21.85	4.80		ბ22.5
							4.80	26.54	0.23კმ.

დირექტორი	რ. კუპულაძე	დამკვეთი: დუშეთის მუნიციპალიტეტის მერია	შპს „საბა“		
არქიტექტორი	ა. გერიძე	ფასანაურის აღმინისტრაციული ერთეულში დაბა ფასანაურში	დაკვ.		
შეასრულა	ა. გერიძე	საერთო ღირებულების რეაბილიტაცია	სტადია	ფურც.	ფურცლები
		პირველი სართულის ზღუდარების გეგმა	პრ.		

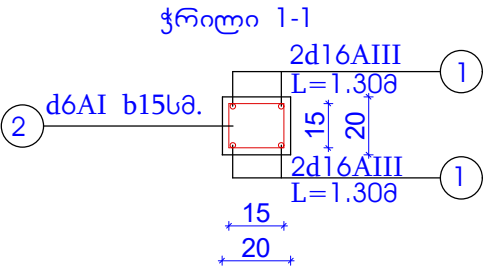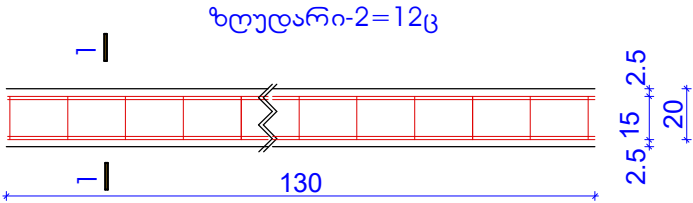
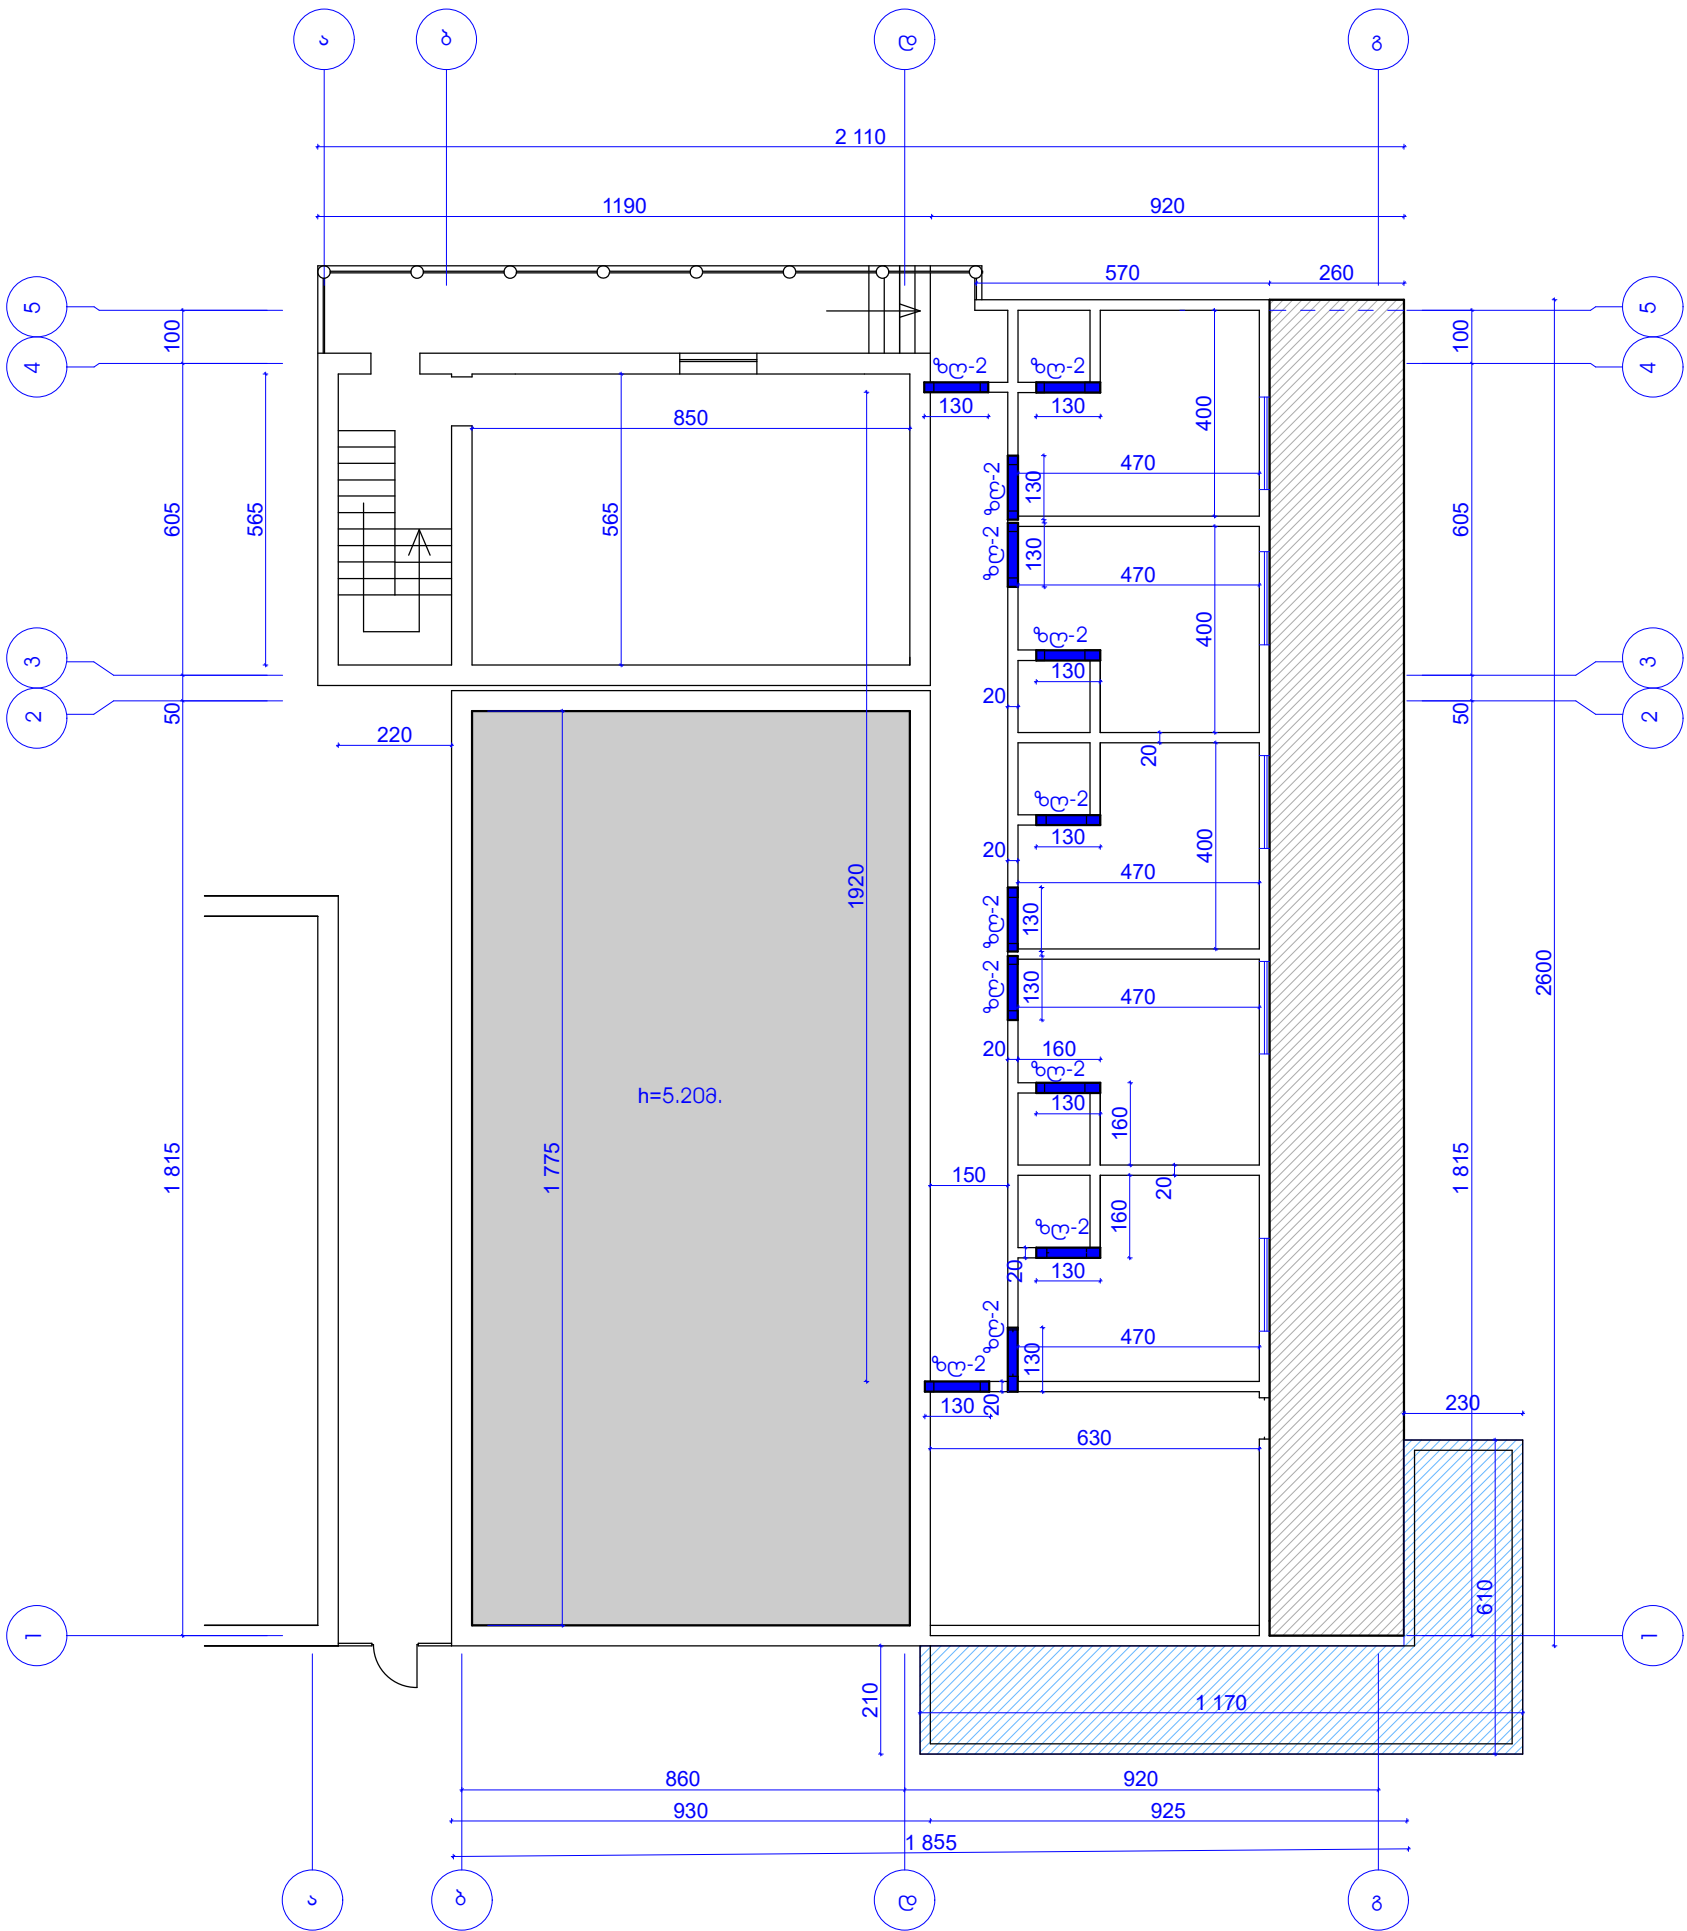


არმატურის სპეციფიკაცია ზღუდარზე.

ელ-ბი	N	ესეიზი	dმმ	Lმ.	nგ.	nL	ნონა ჯგ.		ბეტონი. მოც. ტლასი.
							AI	AIII	
ზღუდ.-2 12ც.	1	1300	16AIII	1.30	48	62.40		98.60	0.63კმბ.
	2	70 350	6A	1.15	108	124.20	27.32		ბ22.5
							27.32	98.60	0.63კმბ.

დირექტორი		რ. კუკულაძე	დამკვეთი: დუშეთის მუნიციპალიტეტის მერია	შპს „საბა“		
არქიტექტორი		ა. გერიძე	შასანაურის აღმინისტრაციული ერთეულში დაბა შასანაურში სპორტული ღარბაზის რეაბილიტაცია	დაკვ.		
შეასრულა		ა. გერიძე	მეორე სართულის ზღუდარების გეგმა	სტადია	ფურც.	ფურცლები
				პრ.		

მეორე სართულის გეგმა
სარტყელზე და ლით. კოჭზე

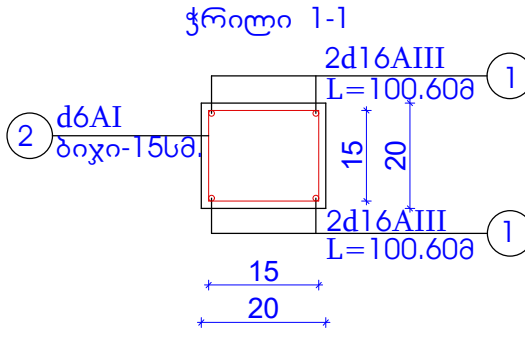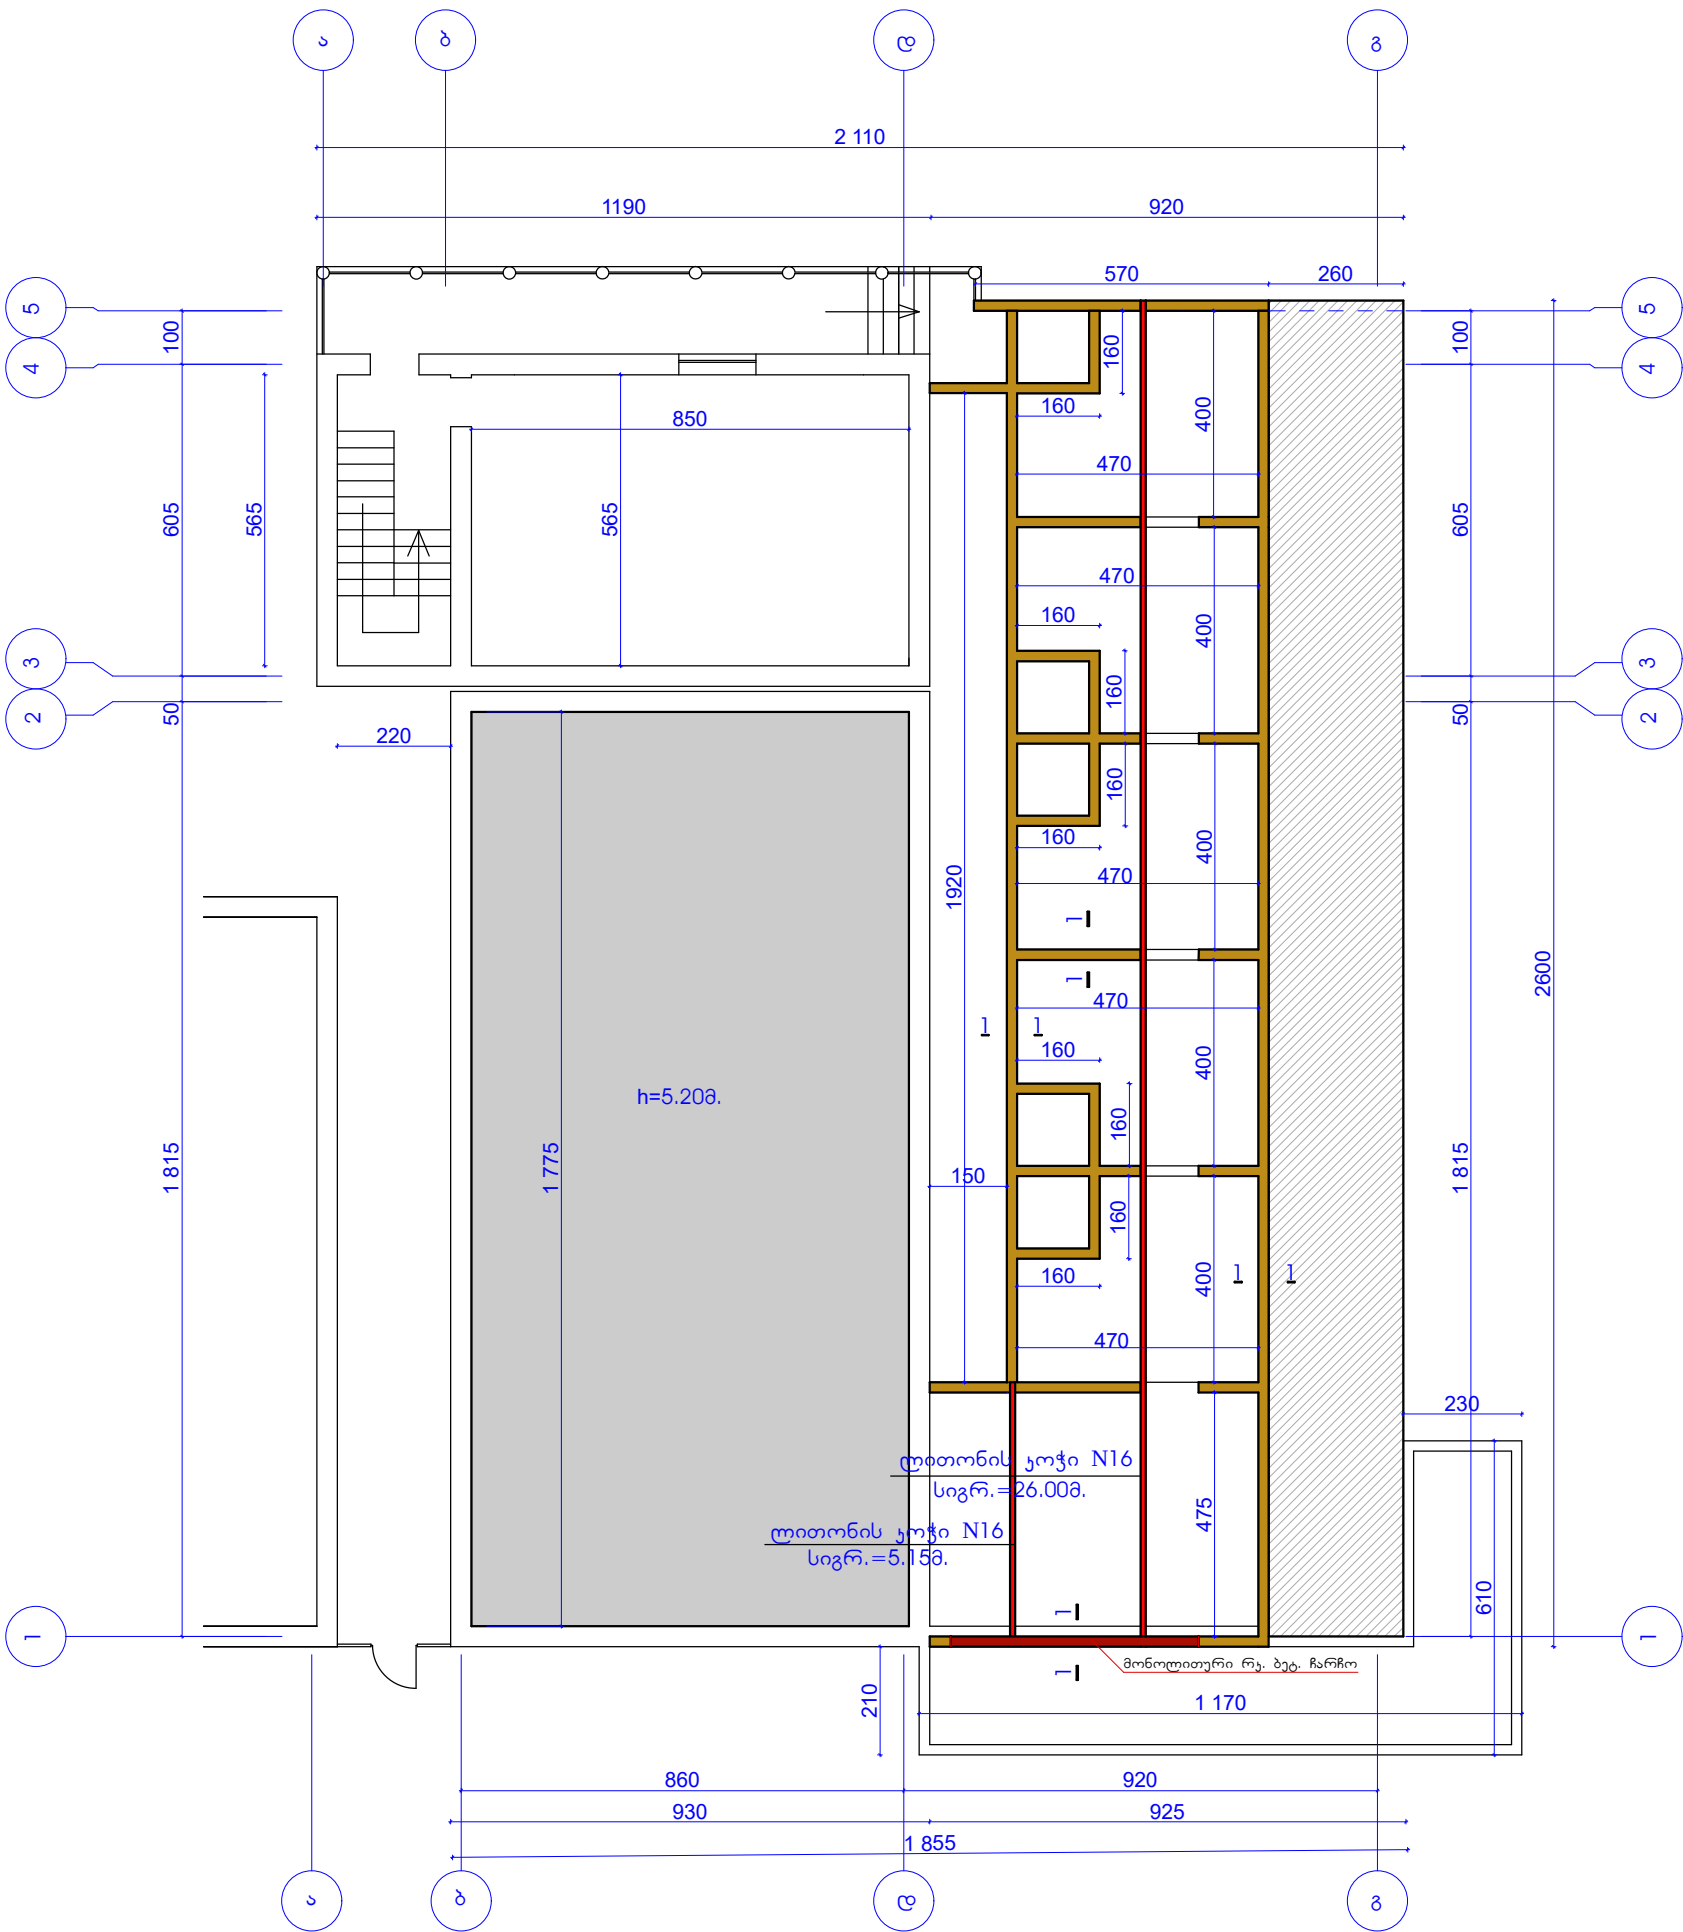



არმატურის სპეციფიკაცია სარტყელზე.

სარტყ.-1-ის ელ-ტი	N	ესკიზი	ძმზ	Lმ.	nც.	nL	წონა კგ.		ბეტონი. მოც. კლასი.
							AI	AIII	
1	1	100600	16AIII	100.60	4	402.40		635.80	4.02კმბ.
2	2	70 150 150	6AI	0.60	667	400.20	88.04		ბ22.5
							88.04	635.80	4.02კმბ.

ლითონის ხარჯი.


ლითონის კოჭი ორტესებრი N16 -31.158.

დირექტორი		რ. კუპულაძე	დამკვეთი: დუშეთის მუნიციპალიტეტის მერია	შპს „საბა“		
არქიტექტორი		ა. ბერიძე	შასანაურის აღმინისტრაციული ერთეულში დაბა შასანაურში სპორტული ღარბაზის რეაბილიტაცია	დაკვ.		
შეასრულა		ა. ბერიძე	მეორე სართულის სარტყელისა და ლითონის კოჭის გეგმა	სტადია	ფურც.	ფურცლები
				პრ.		

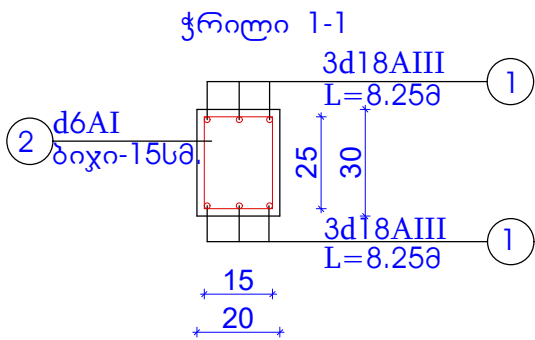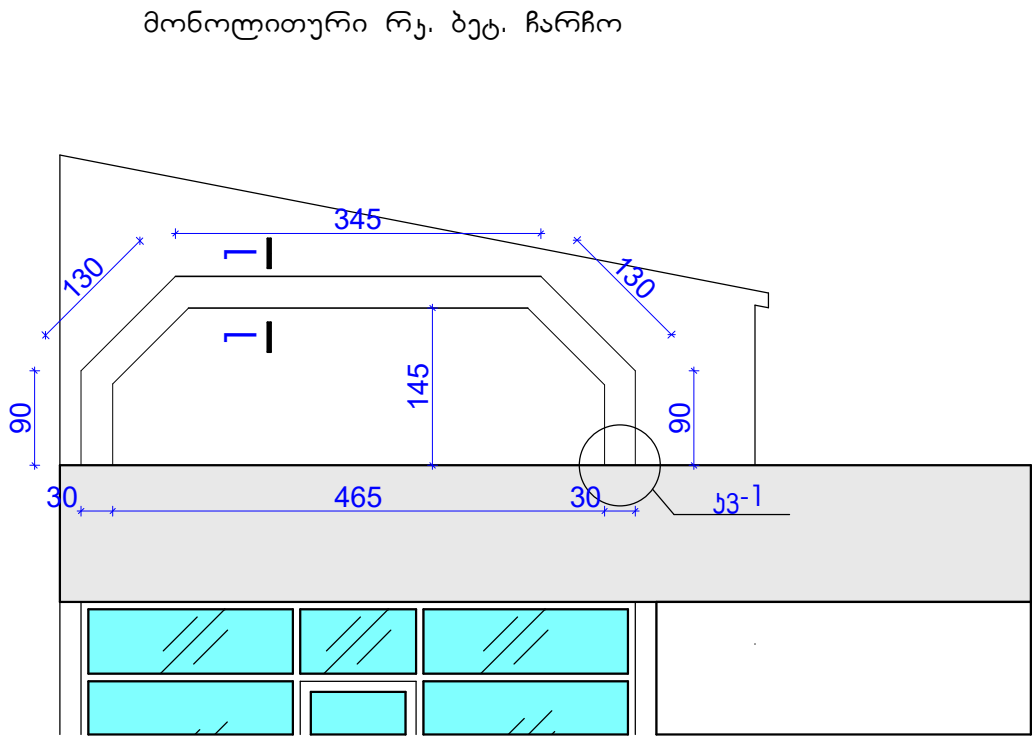


არმატურის სპეციფიკაცია ჩარჩოზე.

სარტყ.-1 ც ელ-ტი	N	ესეიზი	dმმ	Lმ.	nც.	nL	წონა კგ.		ბეტონი. მოც. კლასი.
							AI	AIII	
1		8250	18აIII	8.25	6	49.50		99.00	0.50კბმ.
2		70 250	6ა	1.15	55	63.25	13.90		ბ22.5
							13.90	99.00	0.50კბმ.

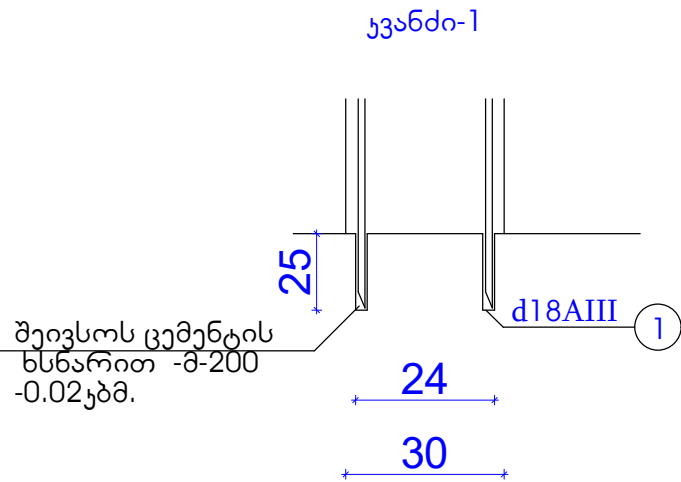


დირექტორი	რ. კუპულაძე	დამკვეთი: დუშეთის მუნიციპალიტეტის მერია	შპს „საბა“		
არქიტექტორი	ა. გურიძე	შასანაურის აღმინისტრაციული პრემიუმი ღაბა შასანაურში სპორტული ღარბაზის რეაბილიტაცია	დაკვ.		
შეასრულა	ა. გურიძე	მონოლითური რკინაბეტონის ჩარჩო	სტაფია	ფურც.	ფურცლები
			პრ.		

პირველი სართულის გეგმა კარ-ფანჯარა

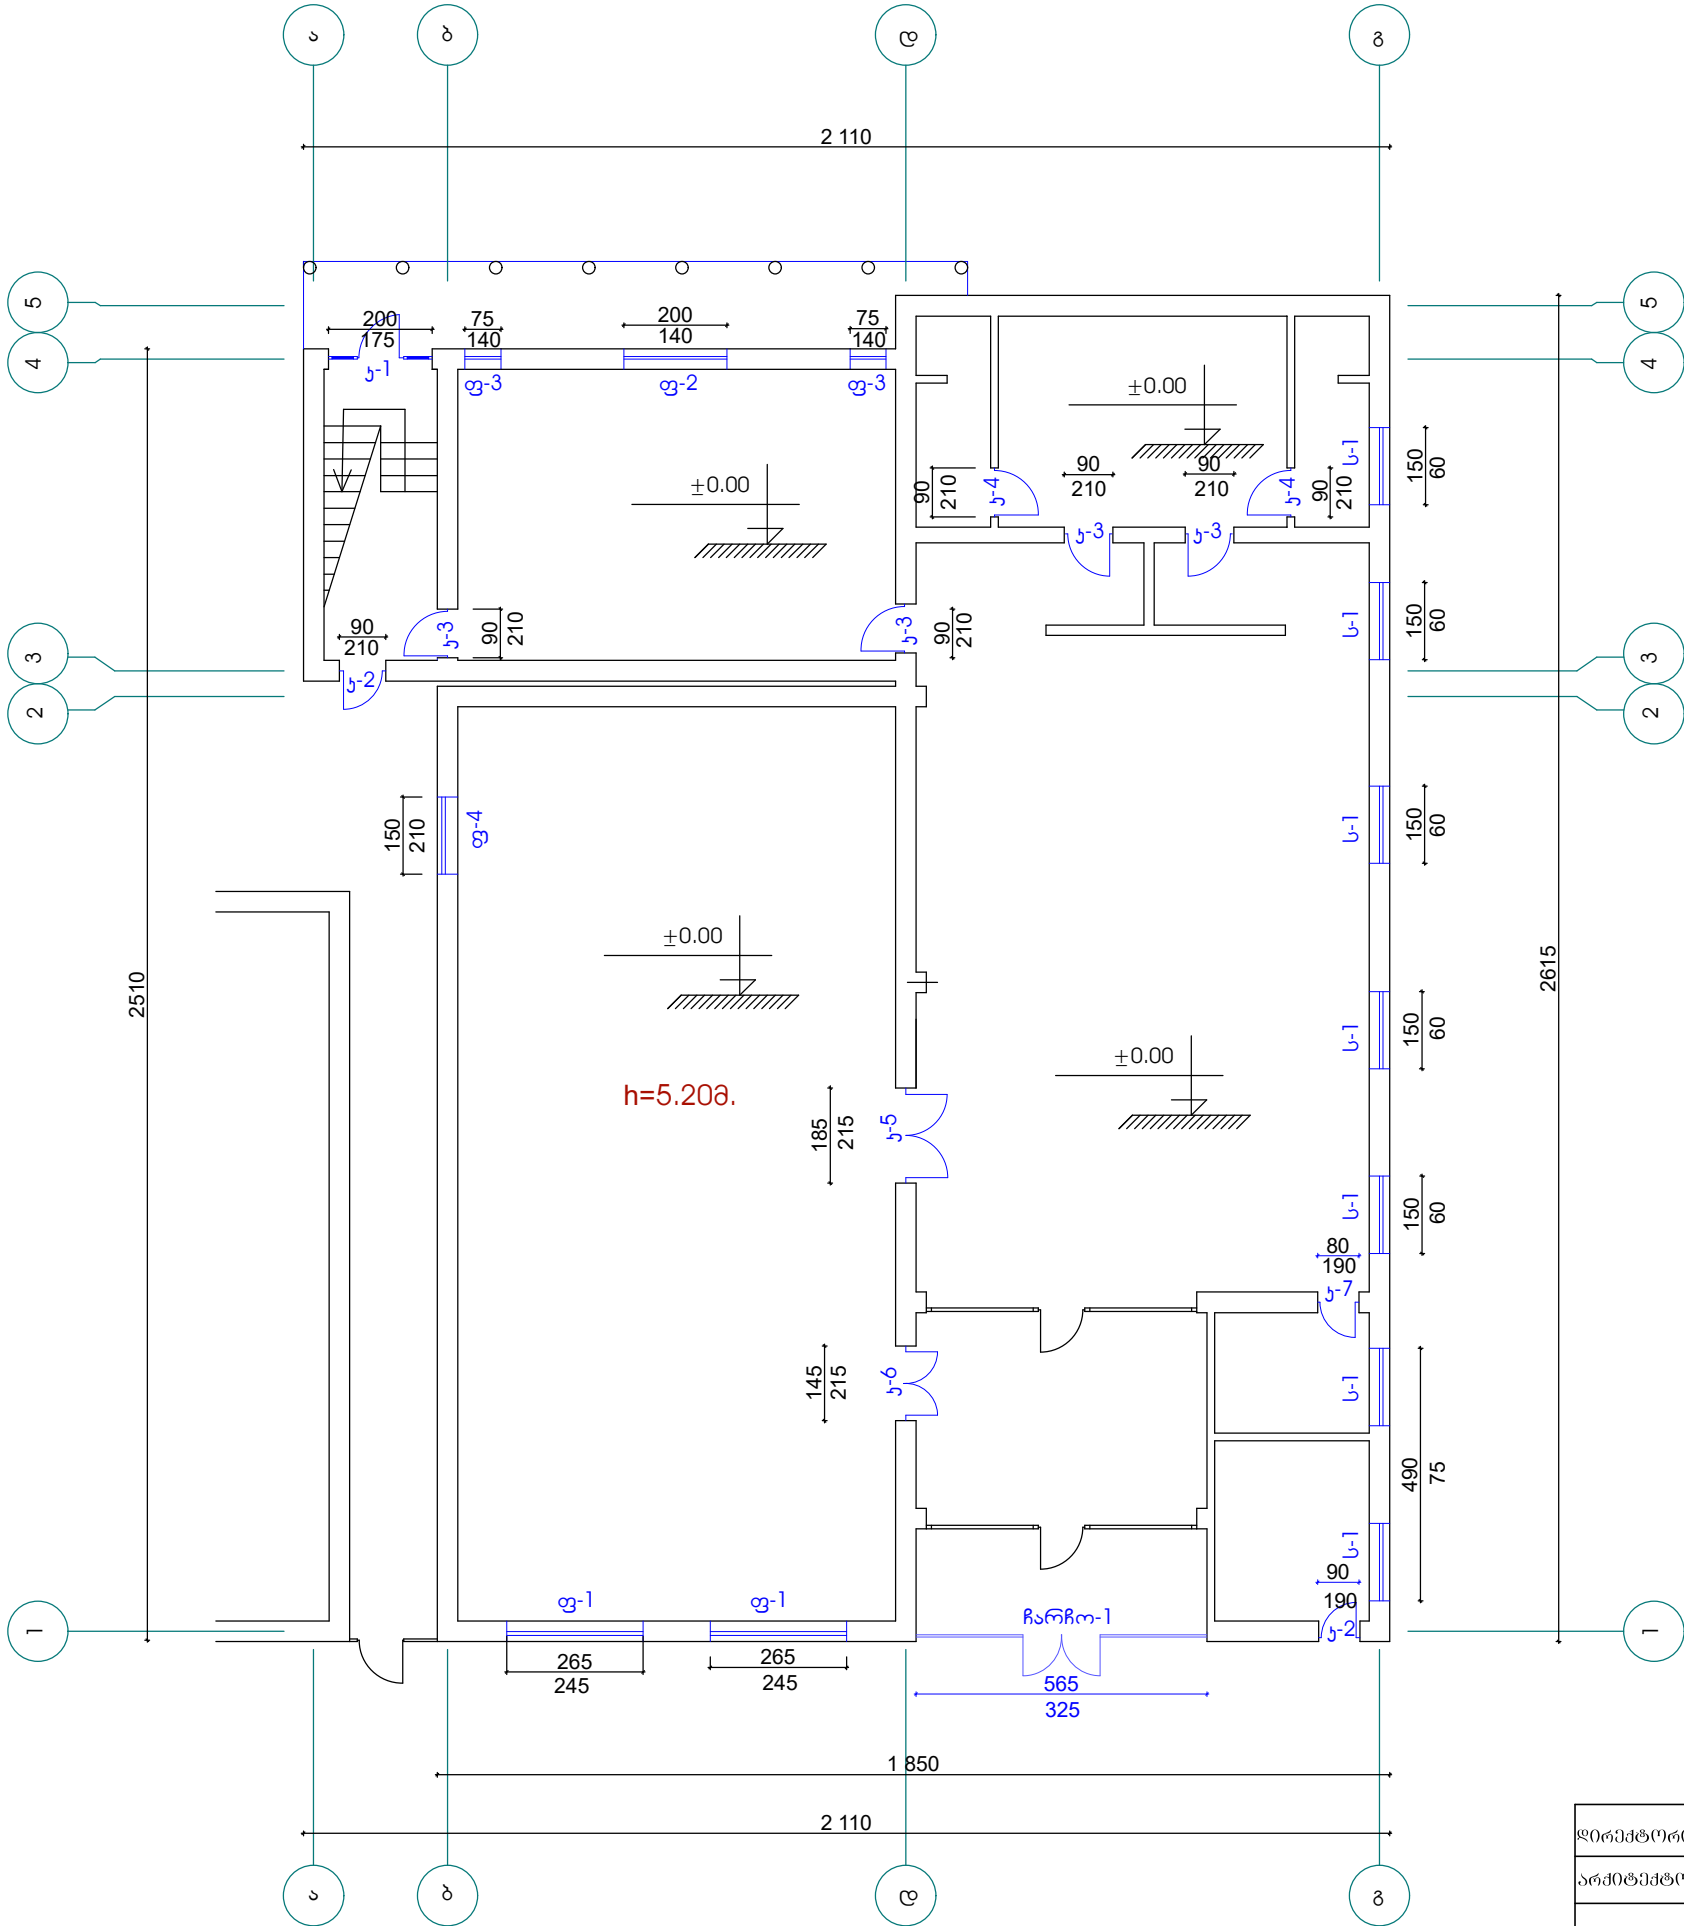


დირექტორი		რ. კუკულაძე	დამკვეთი: ღუშეთის მუნიციპალიტეტის მერია	შპს „საბა“		
არქიტექტორი		ა. ბერიძე	შასანაურის აღმინისტრაციული ერთეულში დაბა შასანაურში სპორტული ღაბაზის რეაბილიტაცია	დაკვ.		
შეასრულა		ა. ბერიძე	პირველი სართულის კარ-ფანჯარის გეგმა	სტადია	ფურც.	ფურცლები
				პრ.		


მეორე სართულის გეგმა ჯარ-ფანჯარა

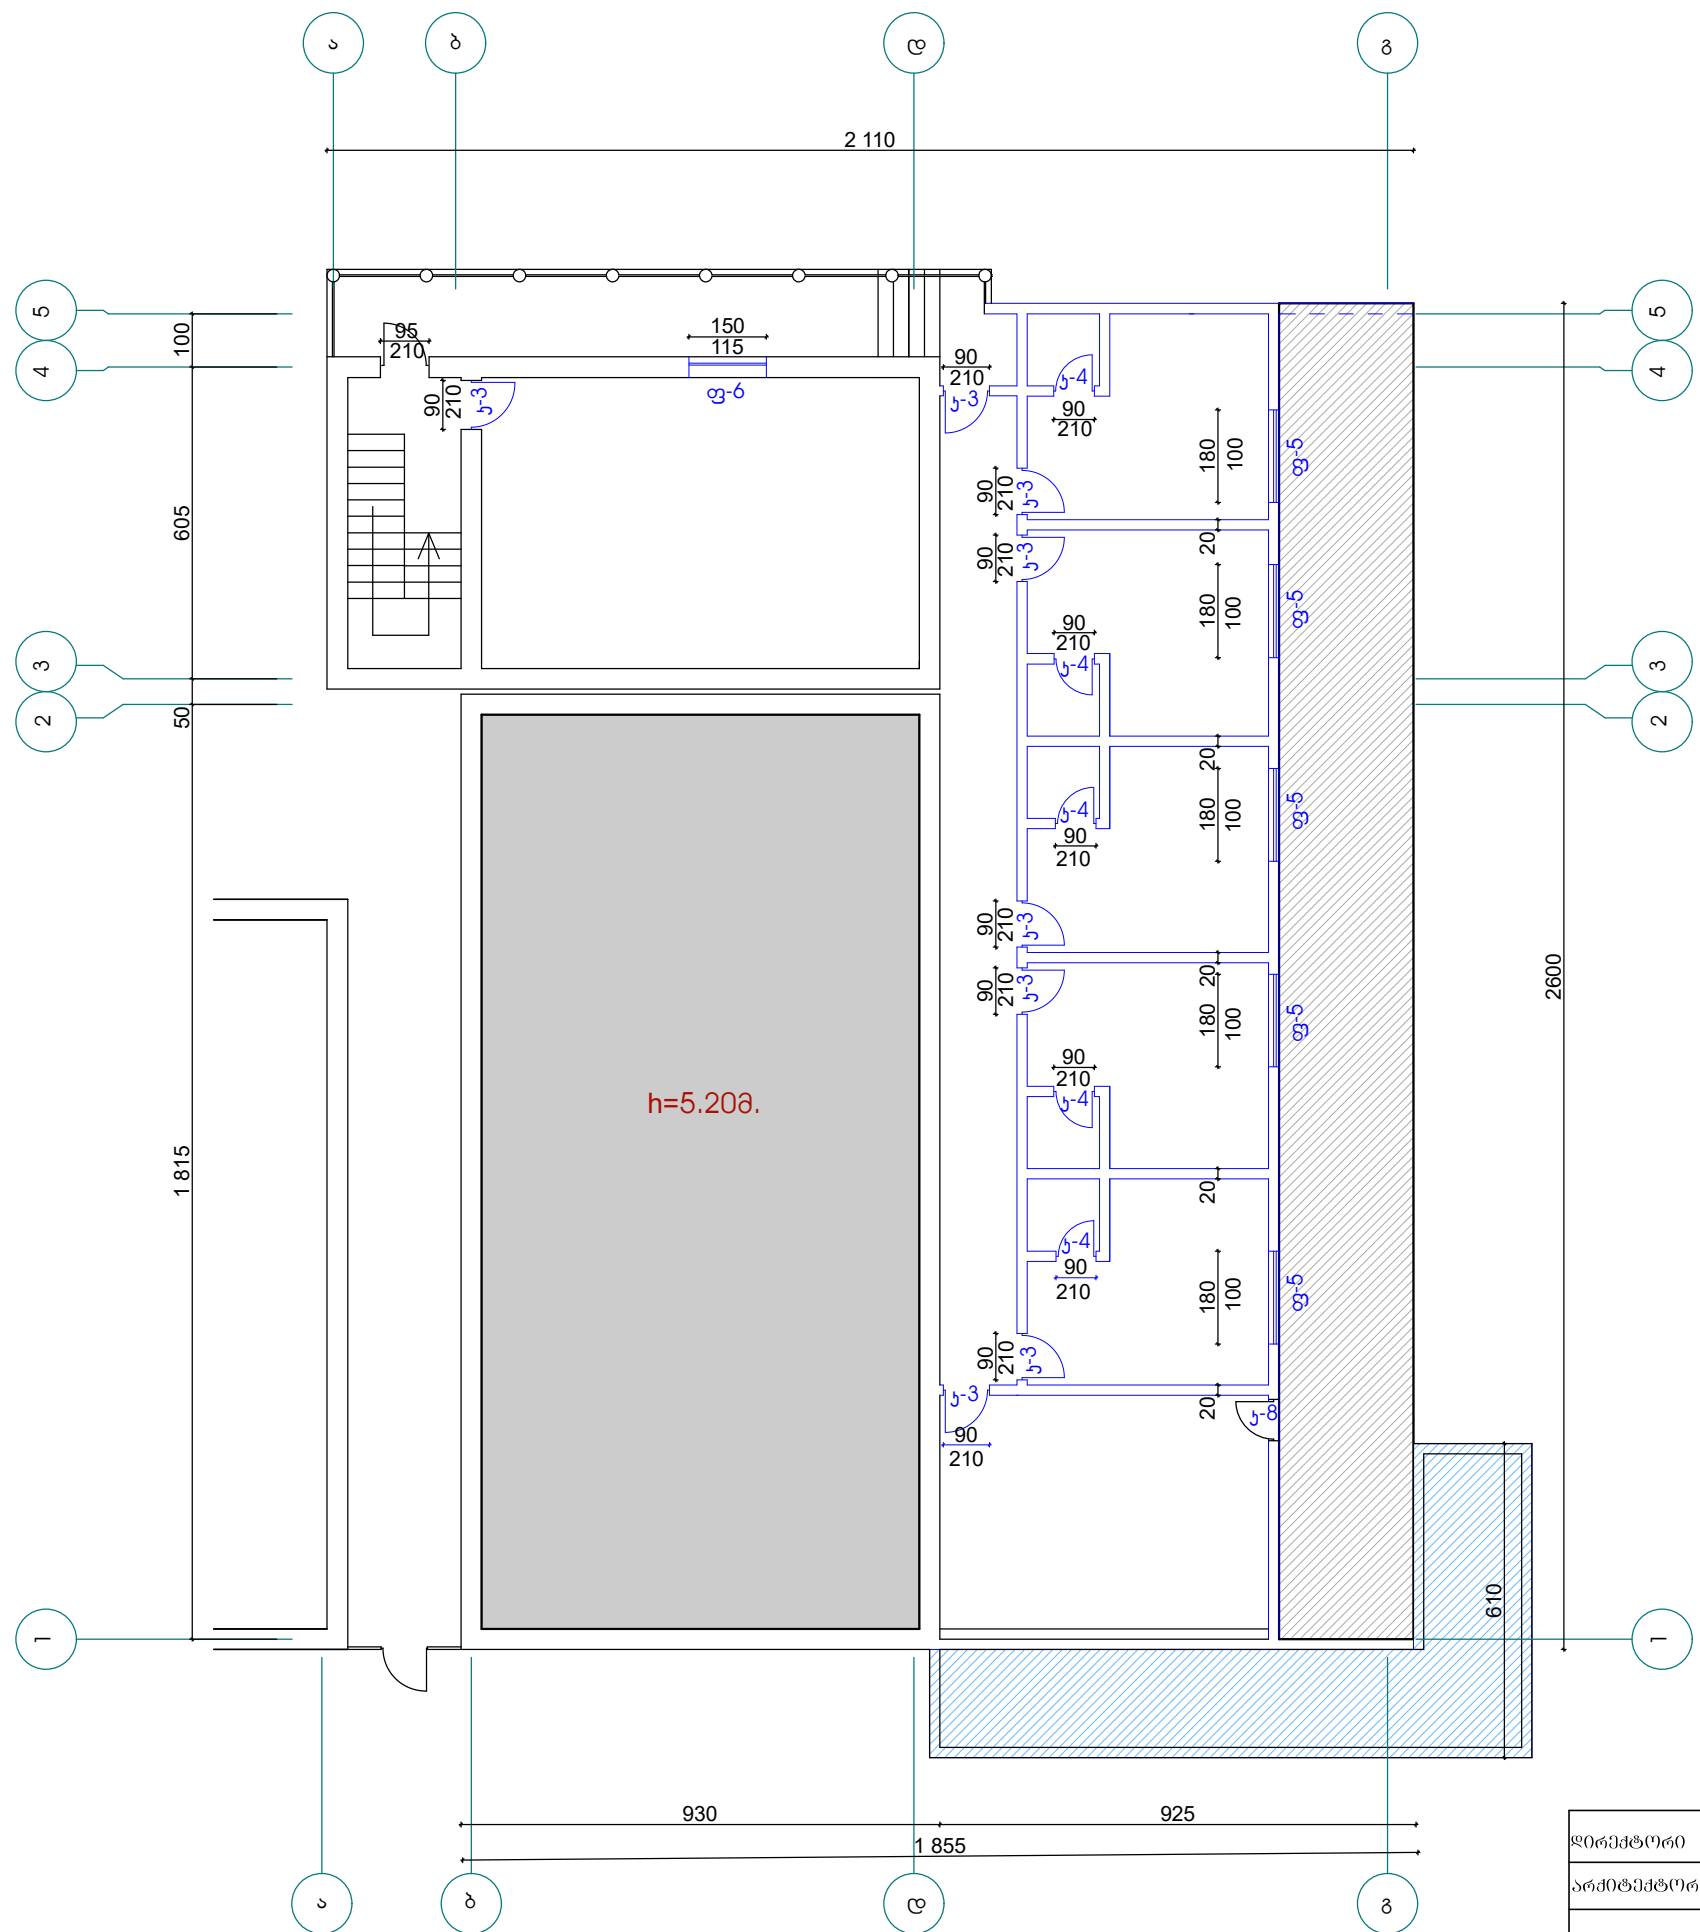


დირექტორი		რ. კუკულაძე	დამკვეთი: ღუშეთის მუნიციპალიტეტის მერია	შპს „საბა“		
არქიტექტორი		ა. პერიძე	შასანაურის აღმინისტრაციული პრემიუმი დაბა შასანაურში სპორტული ღარბაზის რეაბილიტაცია	დაკვ.		
შეასრულა		ა. პერიძე		სტადია	ფურც.	ფურცლები
			მეორე სართულის კარ-ფანჯარის გეგმა	პრ.		

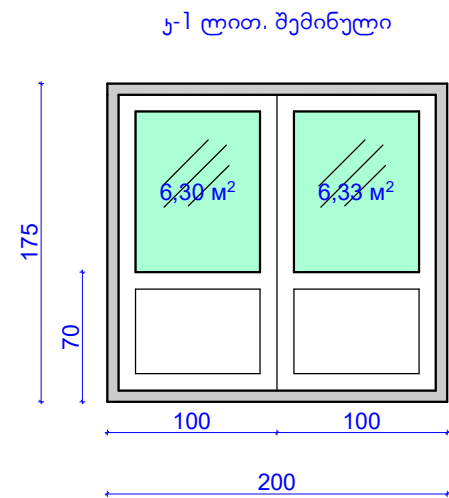


1ც./3.50კვმ.

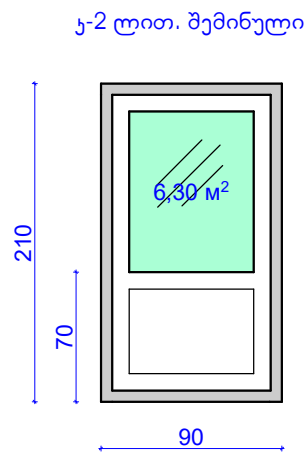


2ც./3.78კვმ.

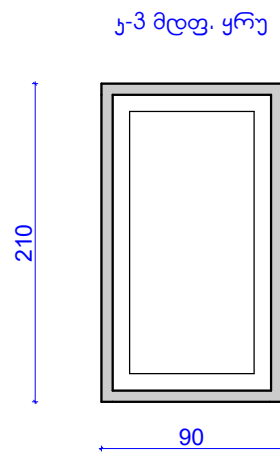


12ც./22.68კვმ.

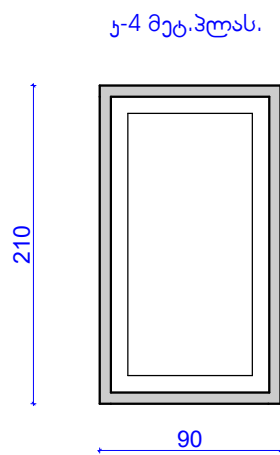


7ც./13.26კვმ.

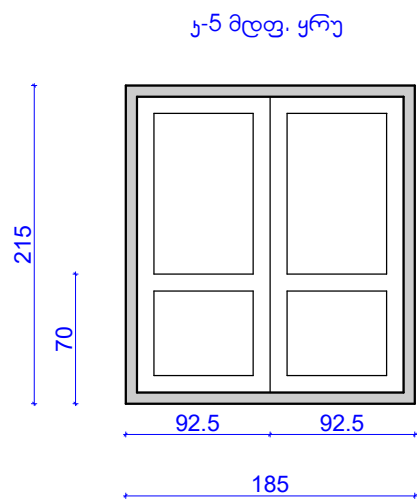


1ც./4.00კვმ.

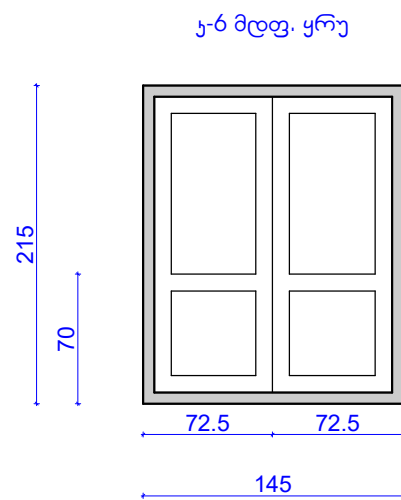


1ც./3.12კვმ.

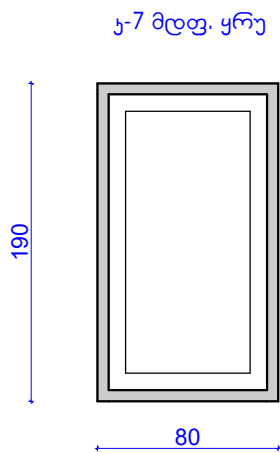

2ც./3.04კვმ.

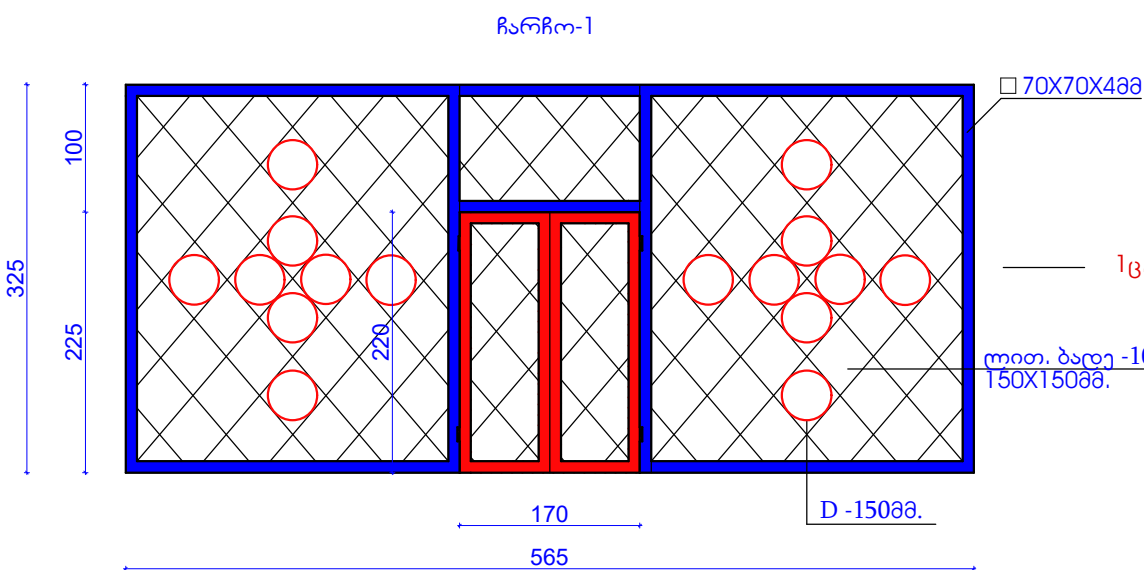

1ც./18.37კვმ.

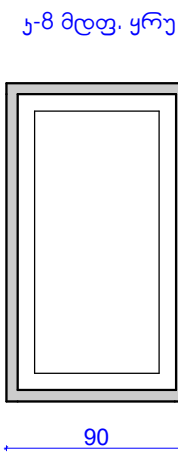


1ც./1.0კვმ.

მასალის სპეციფიკაცია
ლით. ჩარჩოზე

□ 70X70X4მმ	-38.80მ.
ლით. ტერო 10მმ.	-260მ.
ანჯამა	-4ც.
საქეტი	-1ც.


დირექტორი	რ. კუპულაძე	დამკვეთი: დუშეთის მუნიციპალიტეტის მერია	შპს „საბა“		
არქიტექტორი	ა. გერიძე	შასანაურის აღმინისტრაციული პრემიუმში დაბა შასანაურში სპორტული ღარბაზის რეაბილიტაცია	დაკვ.		
შეასრულა	ა. გერიძე		სტადია	ფურც.	ფურცლები
		პარის შრამბენტი	პრ.		

ფ-1-2ც.
მეტალოპლასმასი

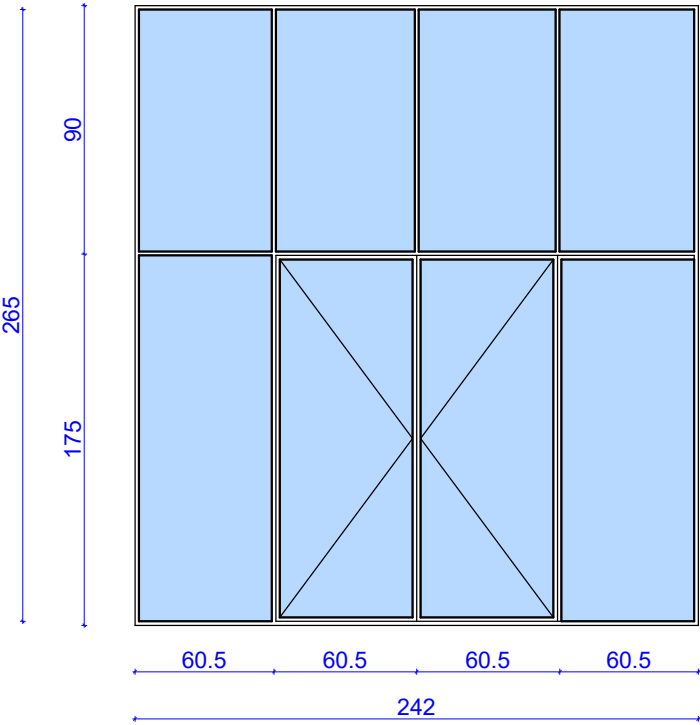


2ც./12.83კვმ.

ფ-2-1ც.
მეტალოპლასმასი

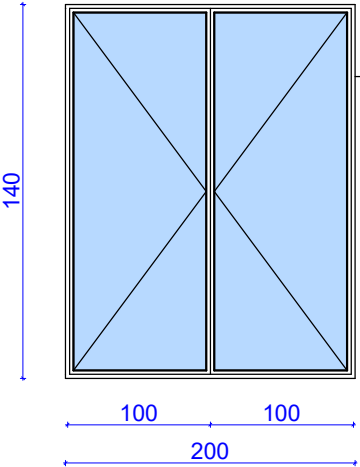


1ც./2.80კვმ.

ფ-3-2ც.
მეტალოპლასმასი

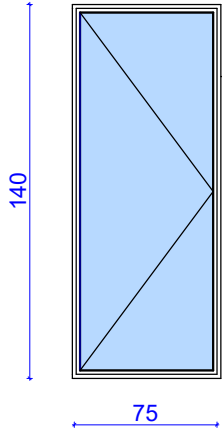


2ც./2.10კვმ.

ფ-4-1ც.
მეტალოპლასმასი

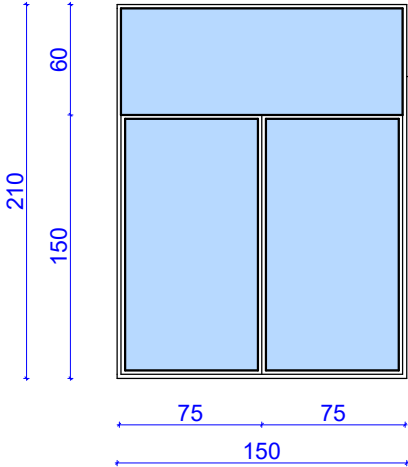


1ც./3.15კვმ.

ფ-5-5ც.
მეტალოპლასმასი

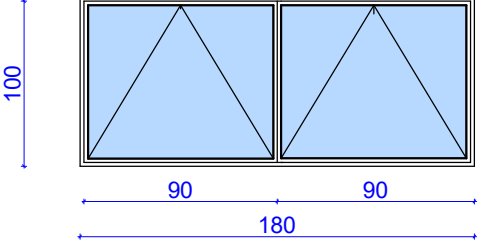


5ც./9.00კვმ.

ფ-6-1ც.
მეტალოპლასმასი

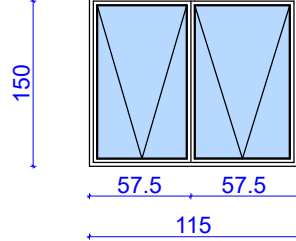

1ც./1.73კვმ.


ს-1-7ც.
მეტალოპლასმასი

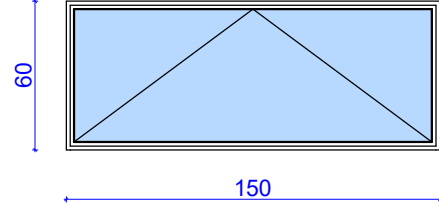

7ც./6.30კვმ.

დირექტორი		რ. კუკულაძე	დამკვეთი: დუშეთის მუნიციპალიტეტის მერია	შპს „საბა“		
არქიტექტორი		ა. ბერიძე	შასანაურის აღმინისტრაციული ერთეულში დაბა შასანაურში სპორტული ღარბაზის რეაბილიტაცია	დაკვ.		
შეასრულა		ა. ბერიძე		სტადია	ფურც.	ფურცლები
			ვანჯერების ვრგბმენტი	პრ.		

პირველი სართულის გეგმა ბეტონის იატაკის მოწყობა

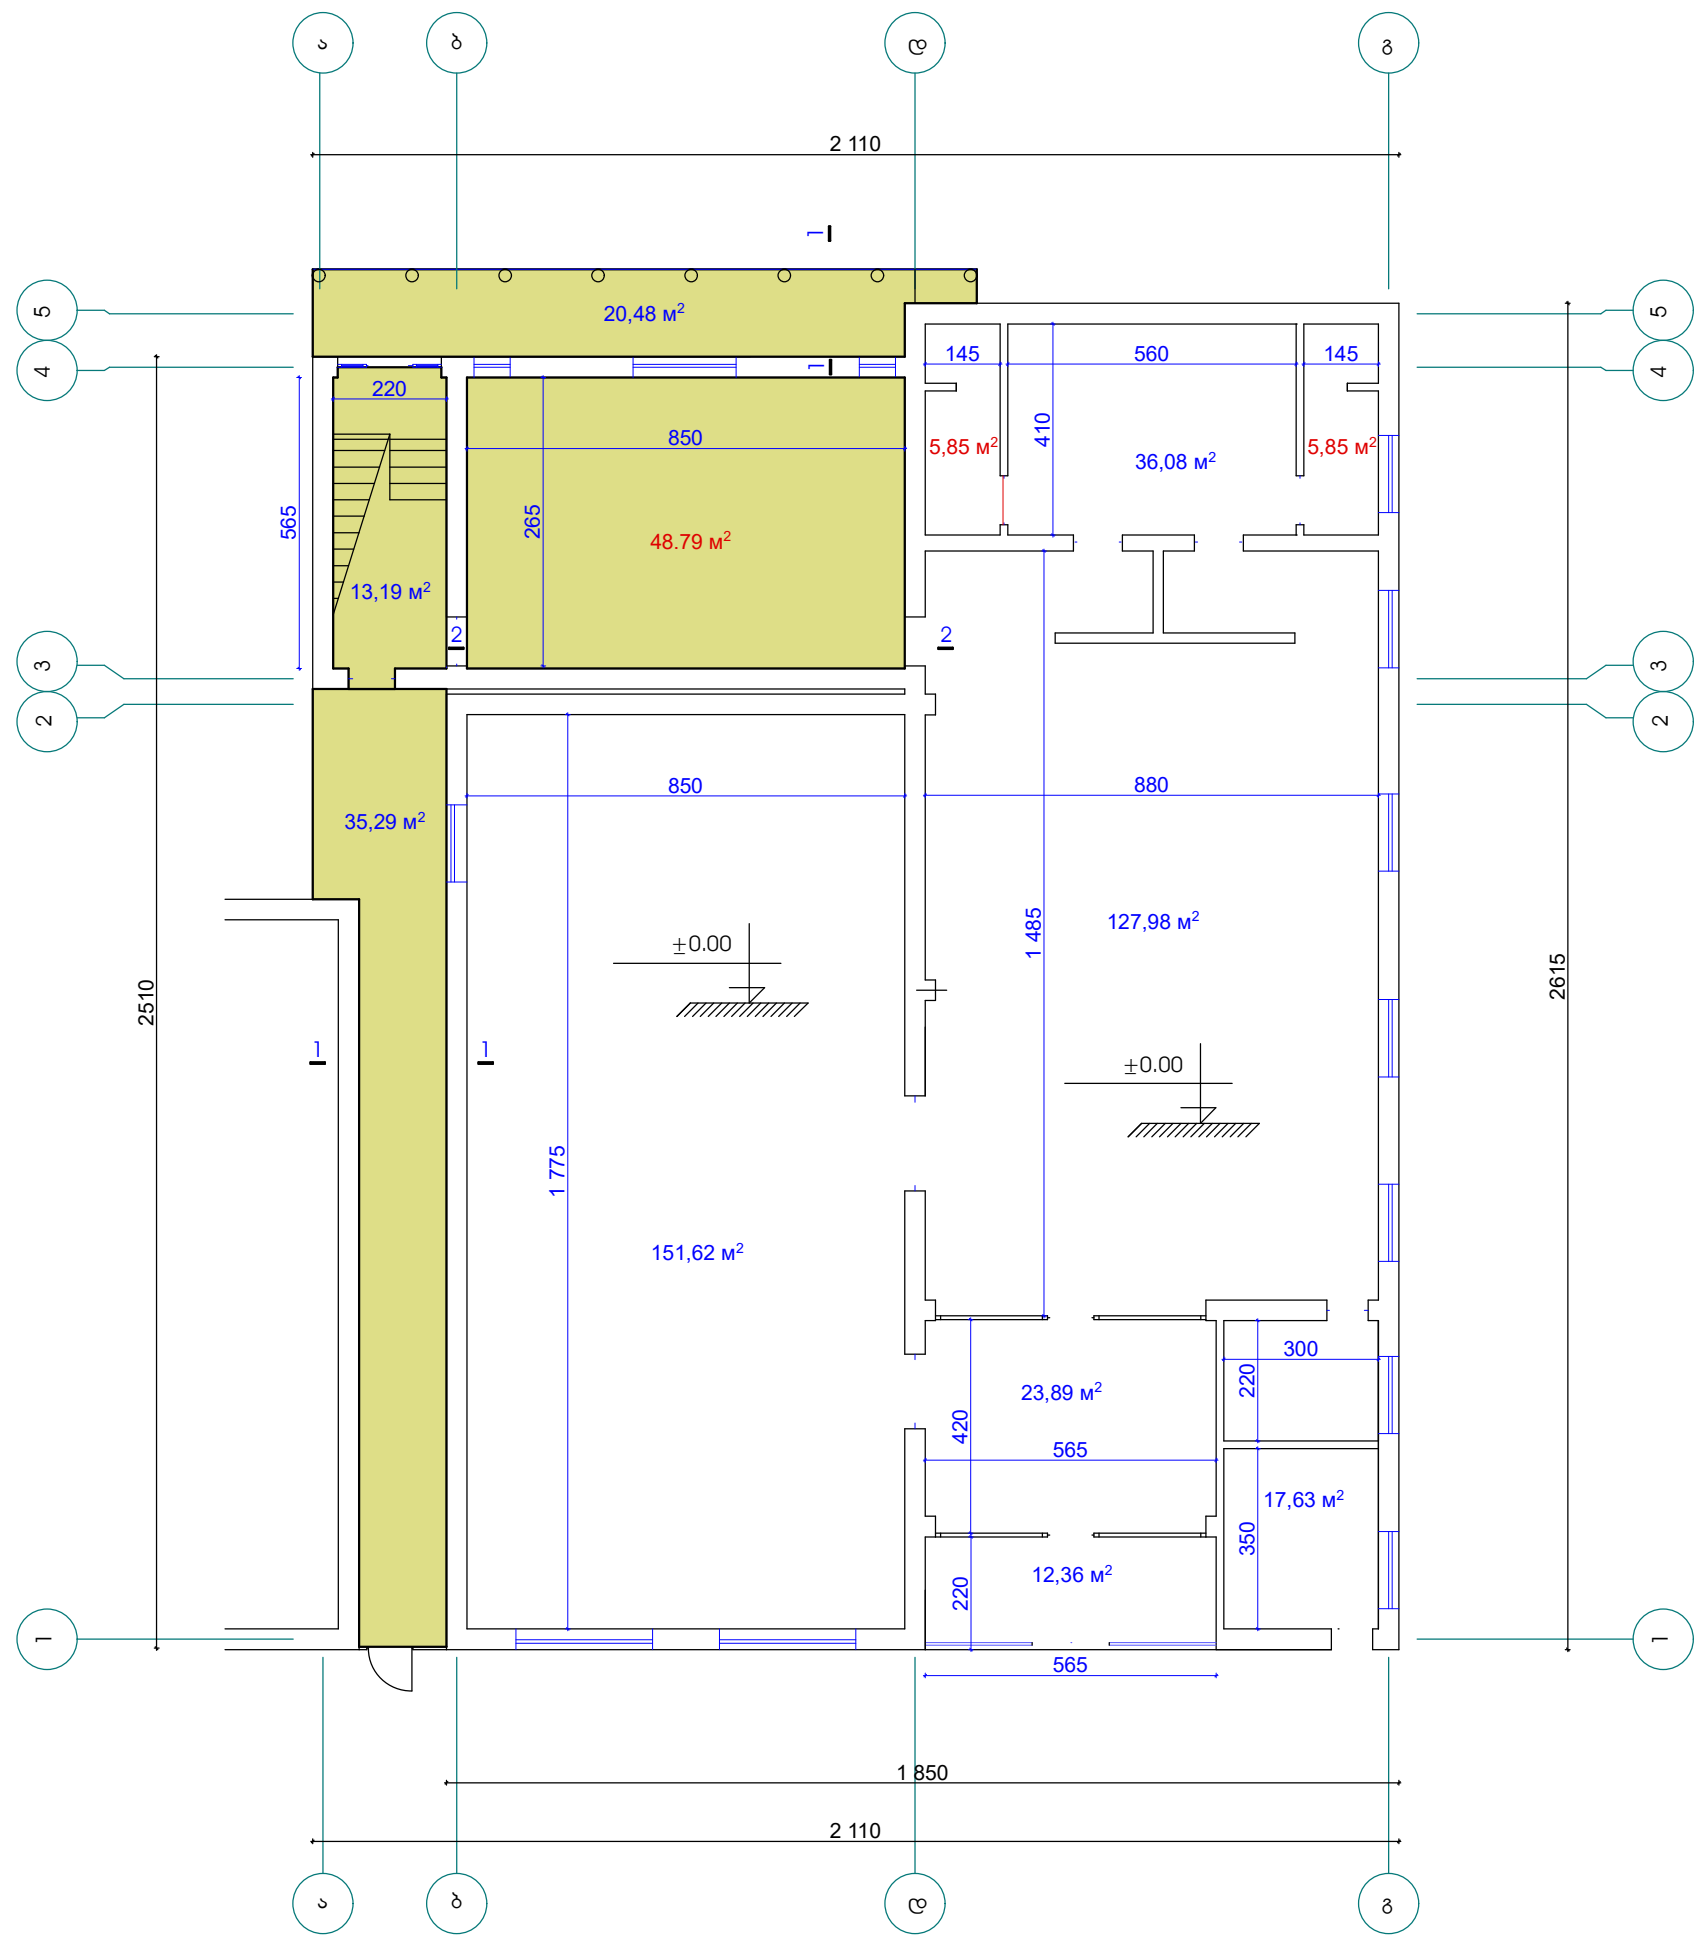

პირობითი აღნიშვნა




ბეტონის იატაკი

ჭრილი 1-1

ბეტონი ბ15

ქვიშახრეშ. ნარევი

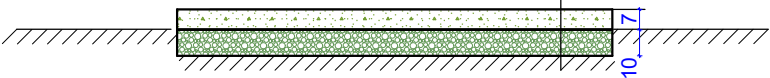


ჭრილი 2-2

ბეტონი ბ15

საპროექტო

არსებული

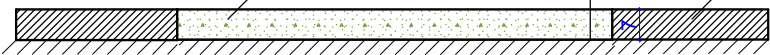

სამუშაოთა მოცულობა პირველი სართულის
ბეტონის იატაკის მოწყობაზე

გრუნტის ამოღება

-5.58კმ.


ქვიშახრეშოვანი ნარევი

-5.58კმ.

ბეტონი ფილა ბ15


-104.60კმ²/7.32კმ.

დირექტორი		რ. კუპულაძე	დამკვეთი: დუშეთის მუნიციპალიტეტის გერია	შპს „საბა“		
არქიტექტორი		ა. ბერიძე	შასანაურის აღმინისტრაციული ერთეულში დაბა შასანაურში	დაკვ.		
შეასრულა		ა. ბერიძე	საერთო ღირებულების რეაბილიტაცია	სტადია	ფურც.	ფურცლები
			პირველი სართულის ბეტონის იატაკის მოწყობის გეგმა	პრ.		

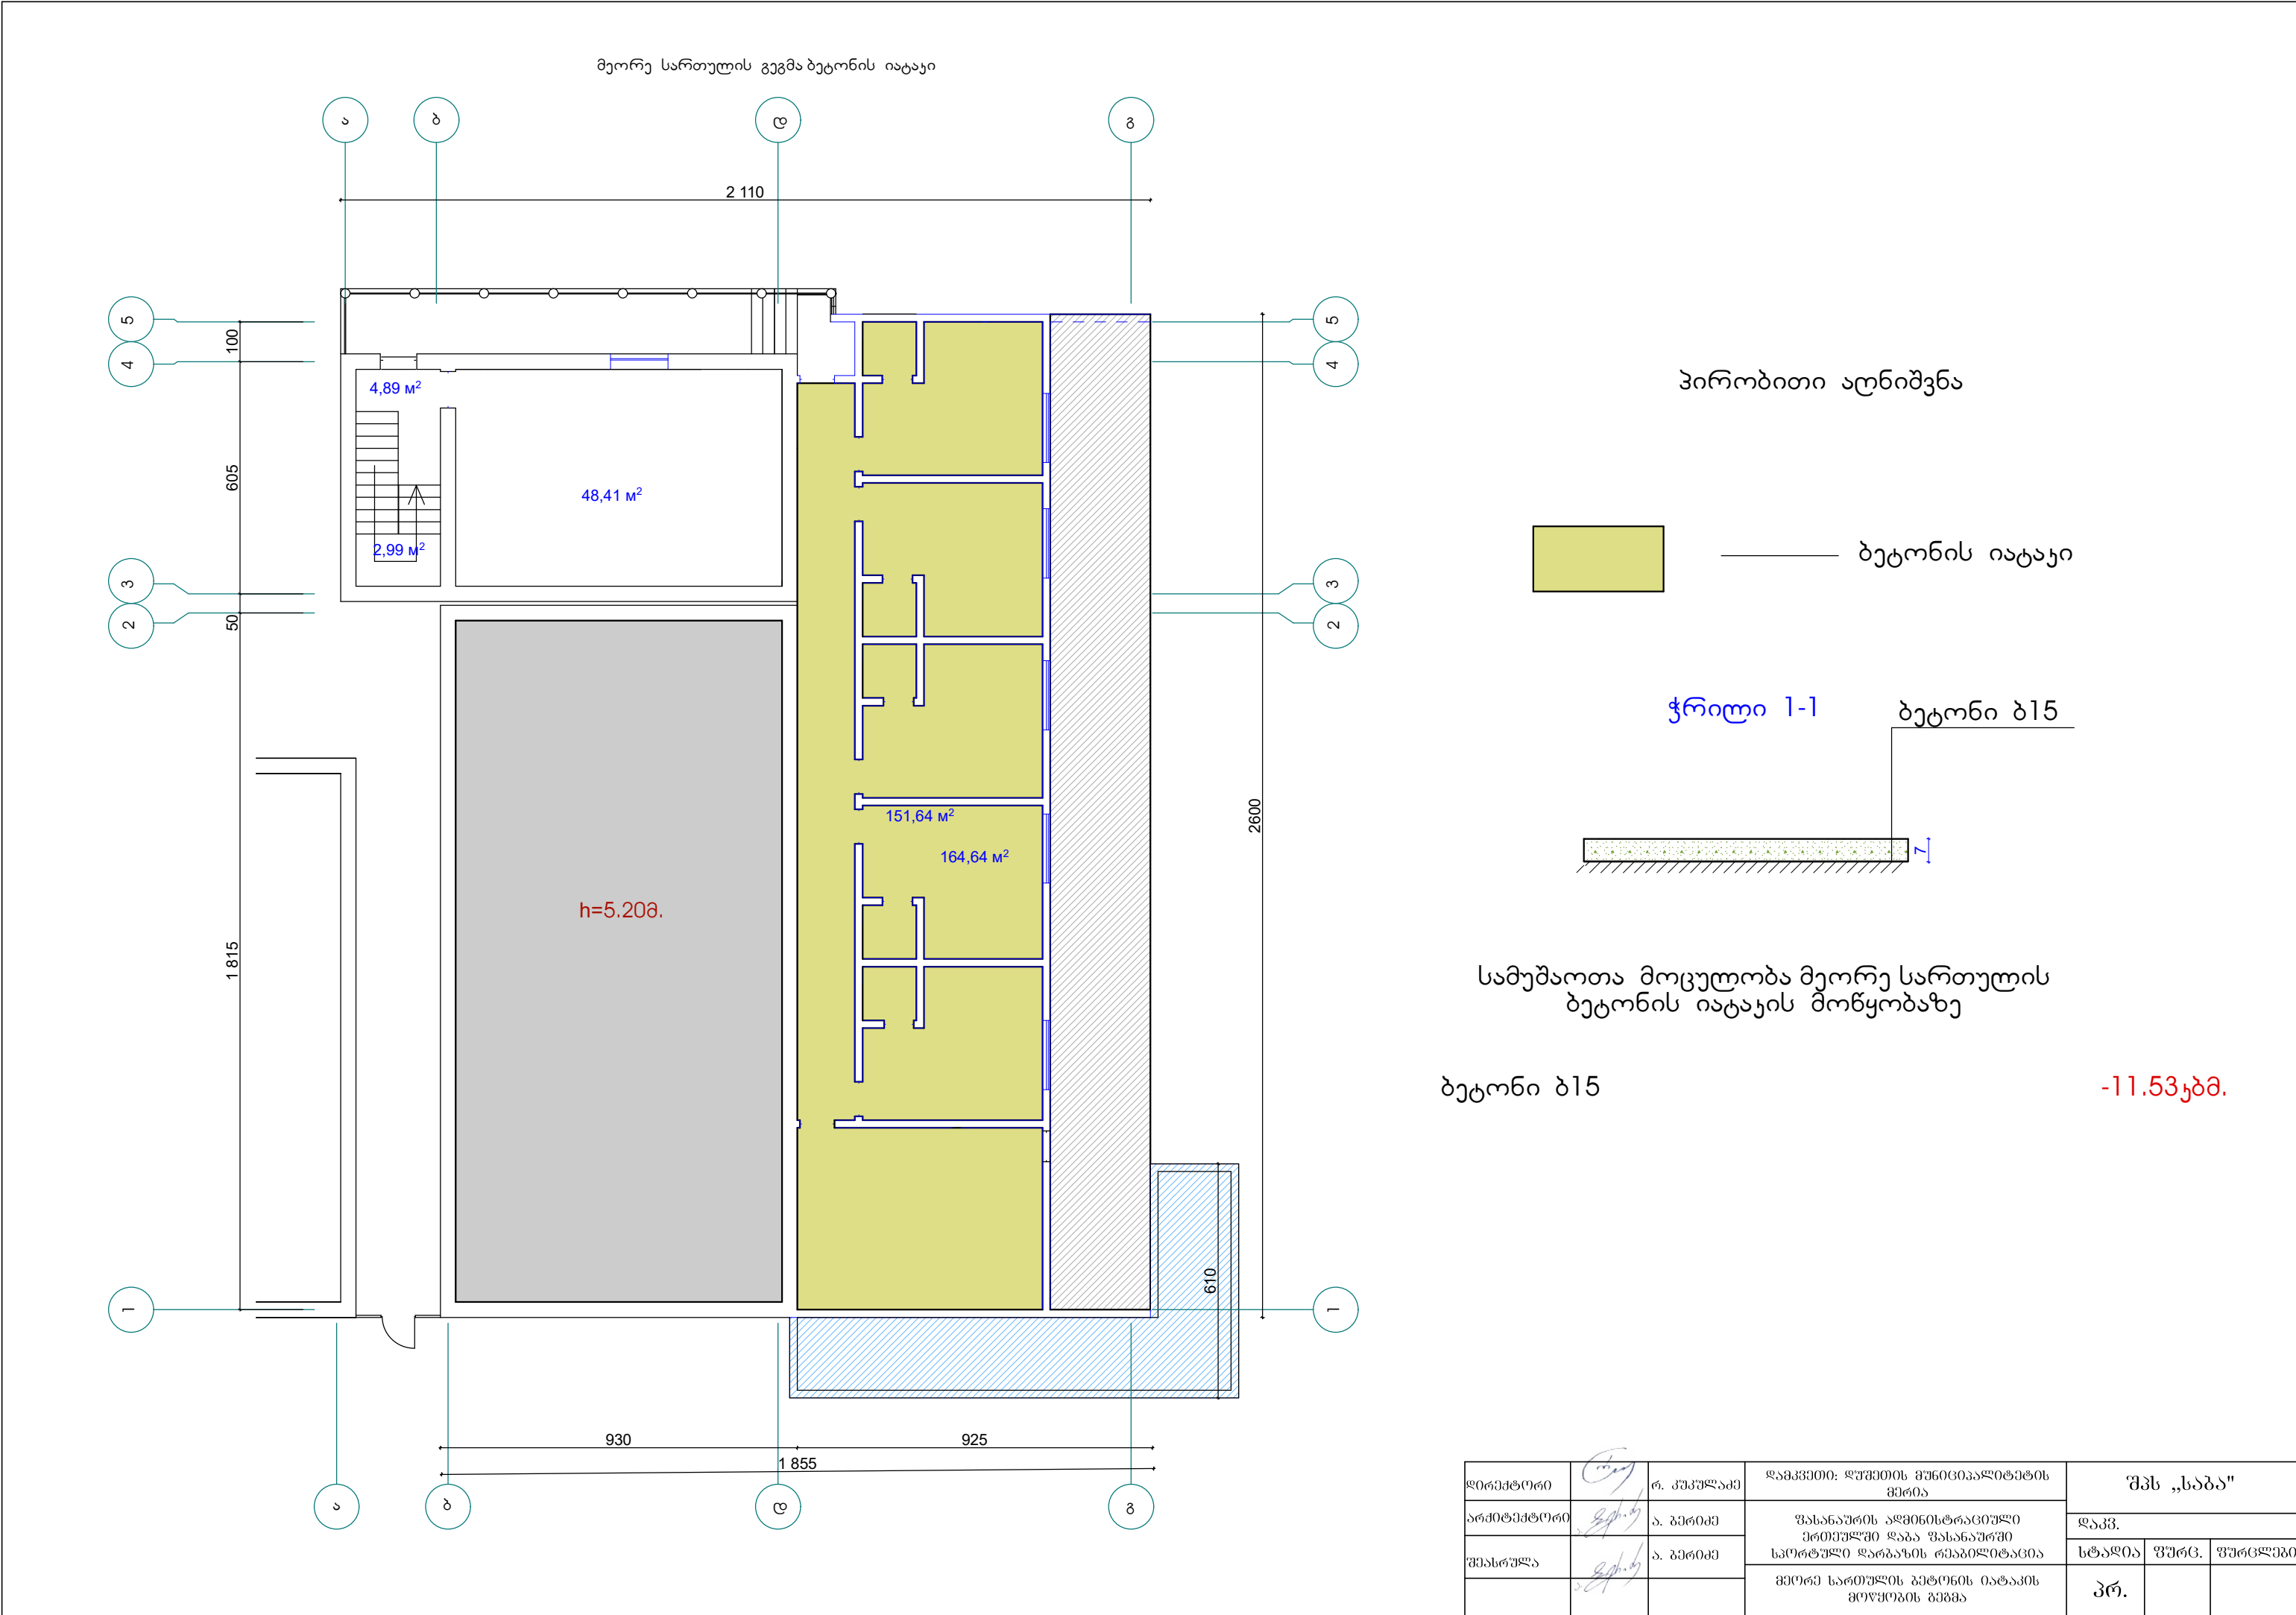

დირექტორი		რ. კიკულაია	დამკვეთი: დუშეთის მუნიციპალიტეტის მერია	შპს „საბა“		
არქიტექტორი		ა. ბერიძე	შასანაურის აღმინისტრაციული ერთეულში დაბა შასანაურში სპორტული ღარბაზის რეაბილიტაცია	დაკვ.		
შეასრულა		ა. ბერიძე		სტადია	ფურც.	ფურცლები
			მეორე სართულის ბეტონის იატაკის მოწყობის გეგმა	პრ.		

პირველი სართულის იატაკის გეგმა

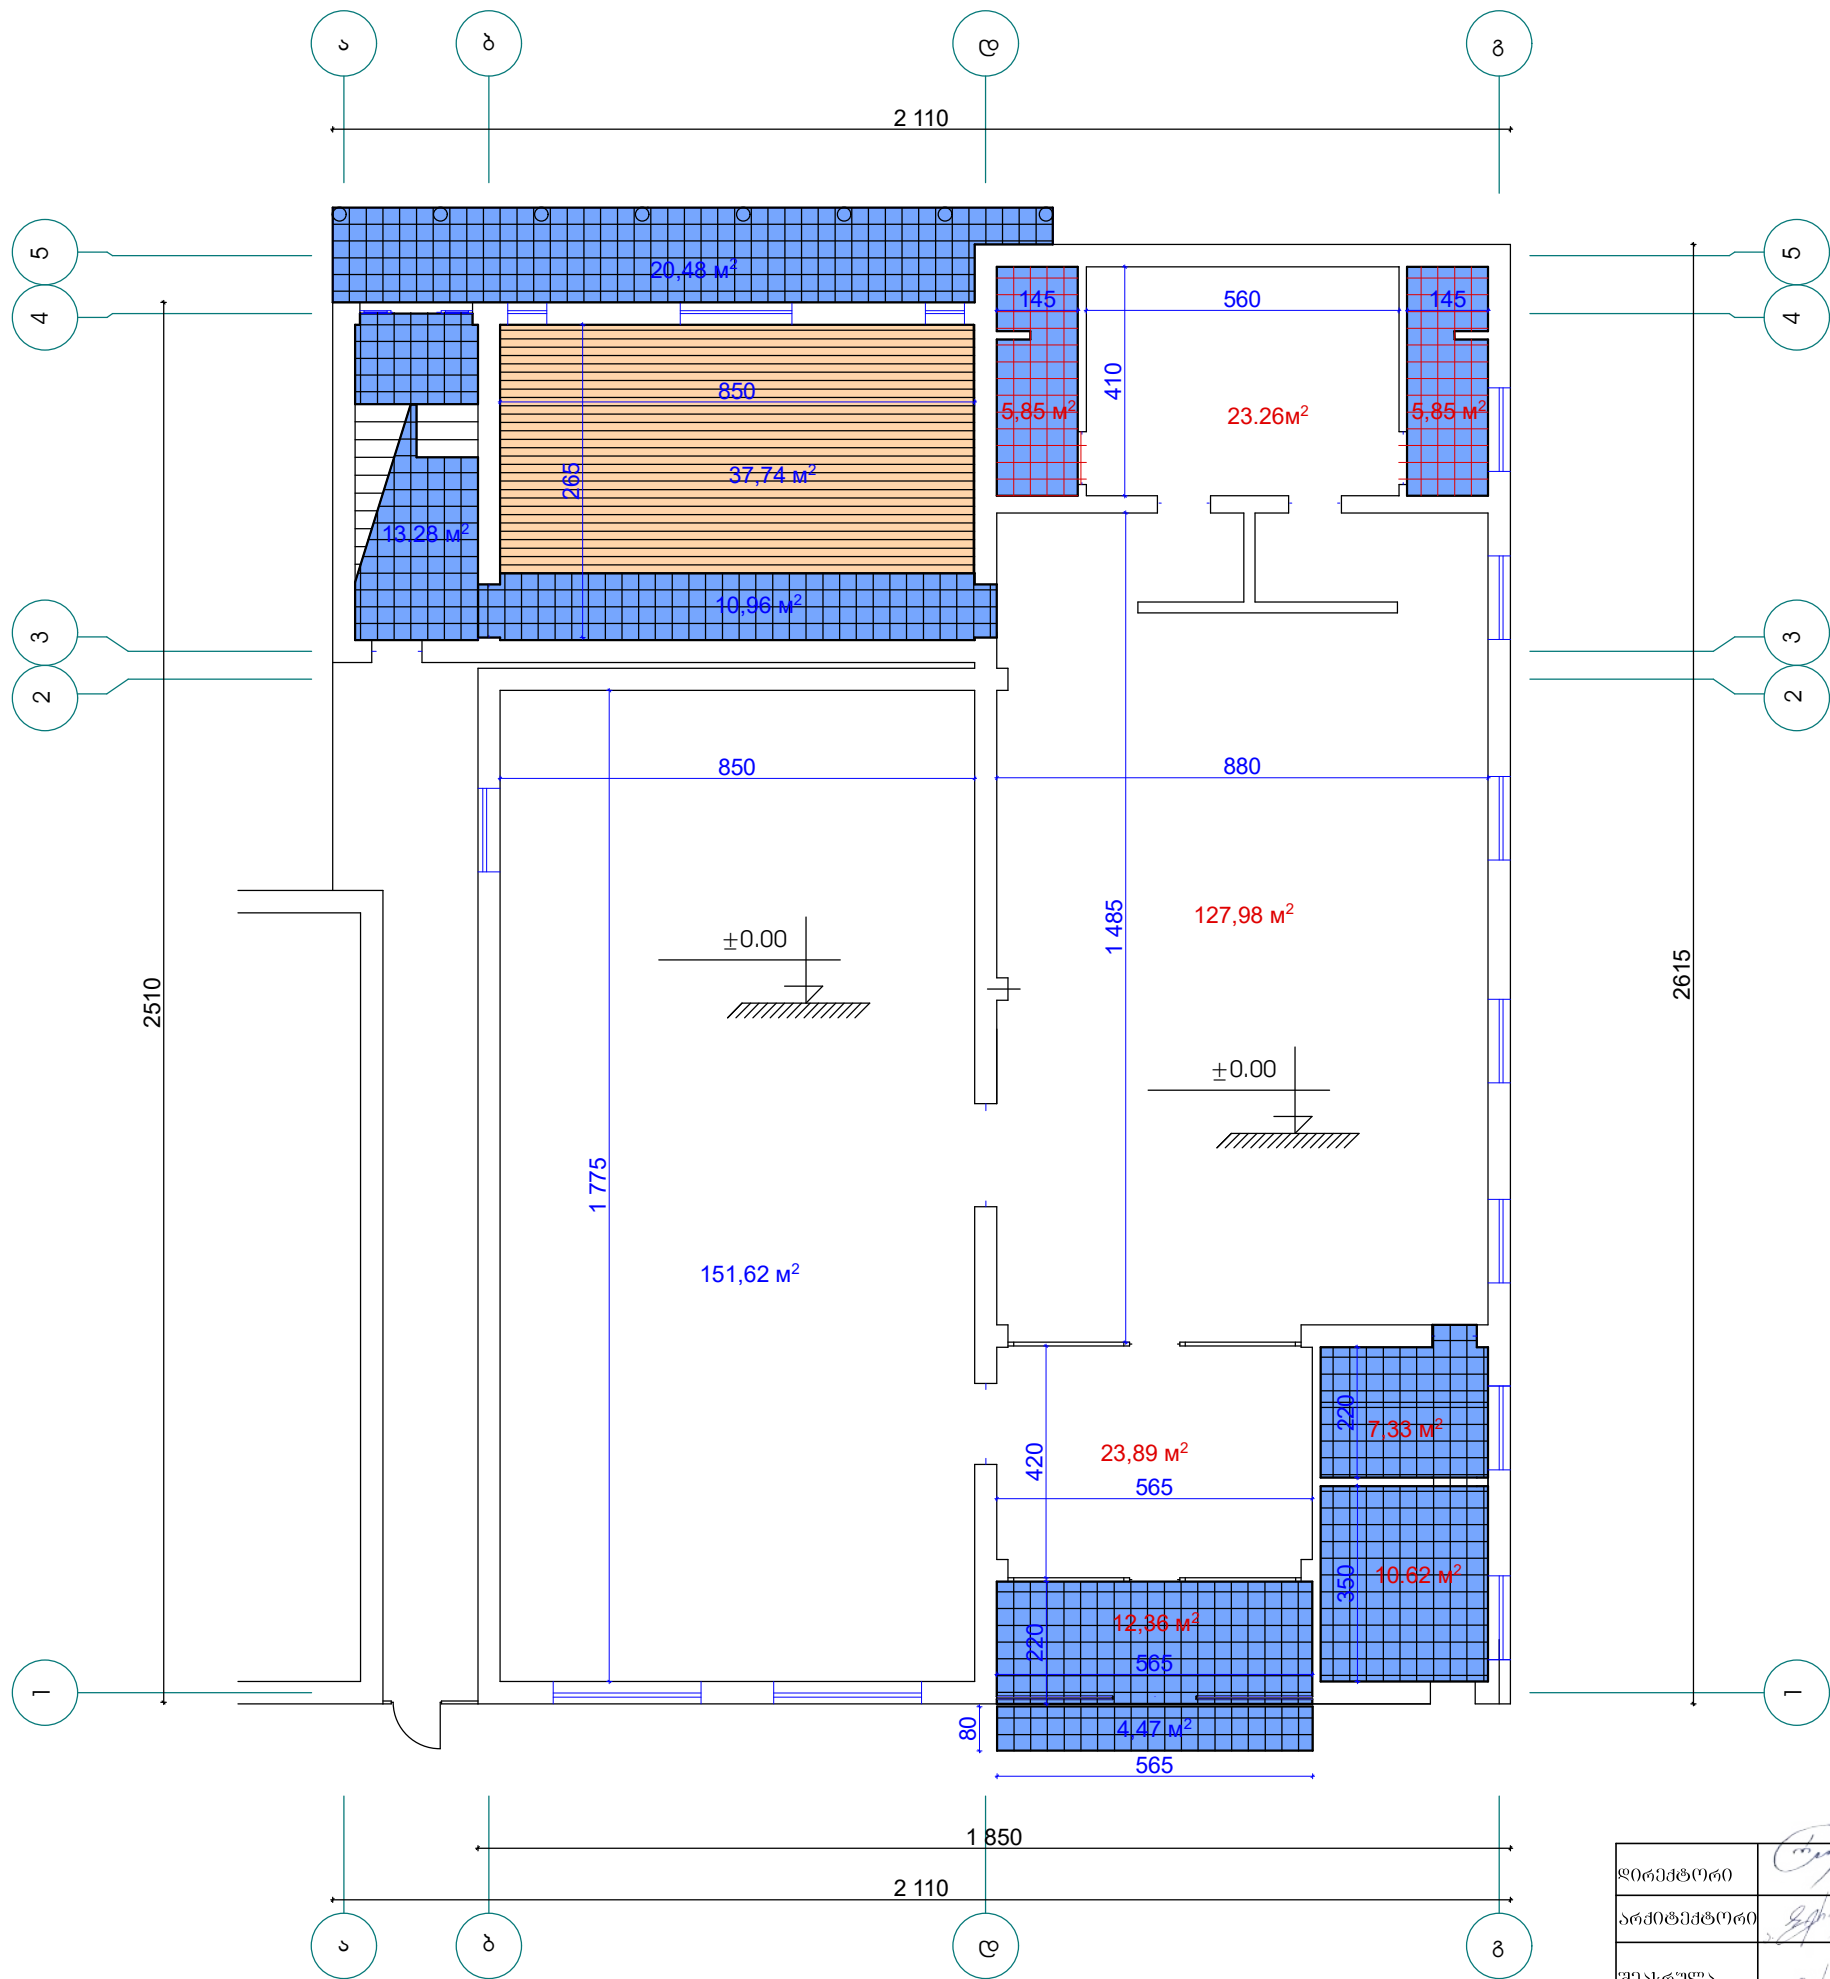

დირექტორი		რ. კუკულაძე	დამკვეთი: ღუშეთის მუნიციპალიტეტის მერია	შპს „საბა“		
არქიტექტორი		ა. გერიძე	შასანაურის აღმინისტრაციული პრემიუმი დაბა შასანაურში სპორტული ღარბაზის რეაბილიტაცია	დაკვ.		
შეასრულა		ა. გერიძე	პირველი სართულის იატაკის მოწყობის გეგმა	სტადია	ფურც.	ფურცლები
				პრ.		