


ბ№1									
ფენის №№	ფენის სიღრმე		ფენის სიმძლავრე	მიწის ზედაპირის და ფენის ძირის ნიშნული	ჭრილი მ-ში 1:100	კონსისტენცია /ტენიანობა/	გრუნტის წყლის დონე და გაზომვის თარიღი		
	დან	მდე		711.40			გამ	დამ	
1	0.00	0.40	0.40	711.00		ძნელპლასტიკური			
2	0.40	0.90	3.10	710.50					
3	0.90	4.00	3.10	707.40					
4	4.00	6.00	2.00	705.40					

ბ№2									
ფენის №№	ფენის სიღრმე		ფენის სიმძლავრე	მიწის ზედაპირის და ფენის ძირის ნიშნული	ჭრილი მ-ში 1:100	კონსისტენცია /ტენიანობა/	გრუნტის წყლის დონე და გაზომვის თარიღი		
	დან	მდე		711.50			გამ	დამ	
1	0.00	0.40	0.40	711.10		ძნელპლასტიკური			
2	0.40	1.00	0.60	710.50					
3	1.00	3.60	2.60	707.90					
4	3.60	6.00	2.40	705.50					

ბ№3									
ფენის №№	ფენის სიღრმე		ფენის სიმძლავრე	მიწის ზედაპირის და ფენის ძირის ნიშნული	ჭრილი მ-ში 1:100	კონსისტენცია /ტენიანობა/	გრუნტის წყლის დონე და გაზომვის თარიღი		
	დან	მდე		711.60			გამ	დამ	
1	0.00	0.40	0.40	711.20		ძნელპლასტიკური			
2	0.40	1.10	0.70	710.50					
3	1.10	2.00	0.90	709.60					
4	2.00	6.00	4.00	705.50					

ჭრილი 1-2-3

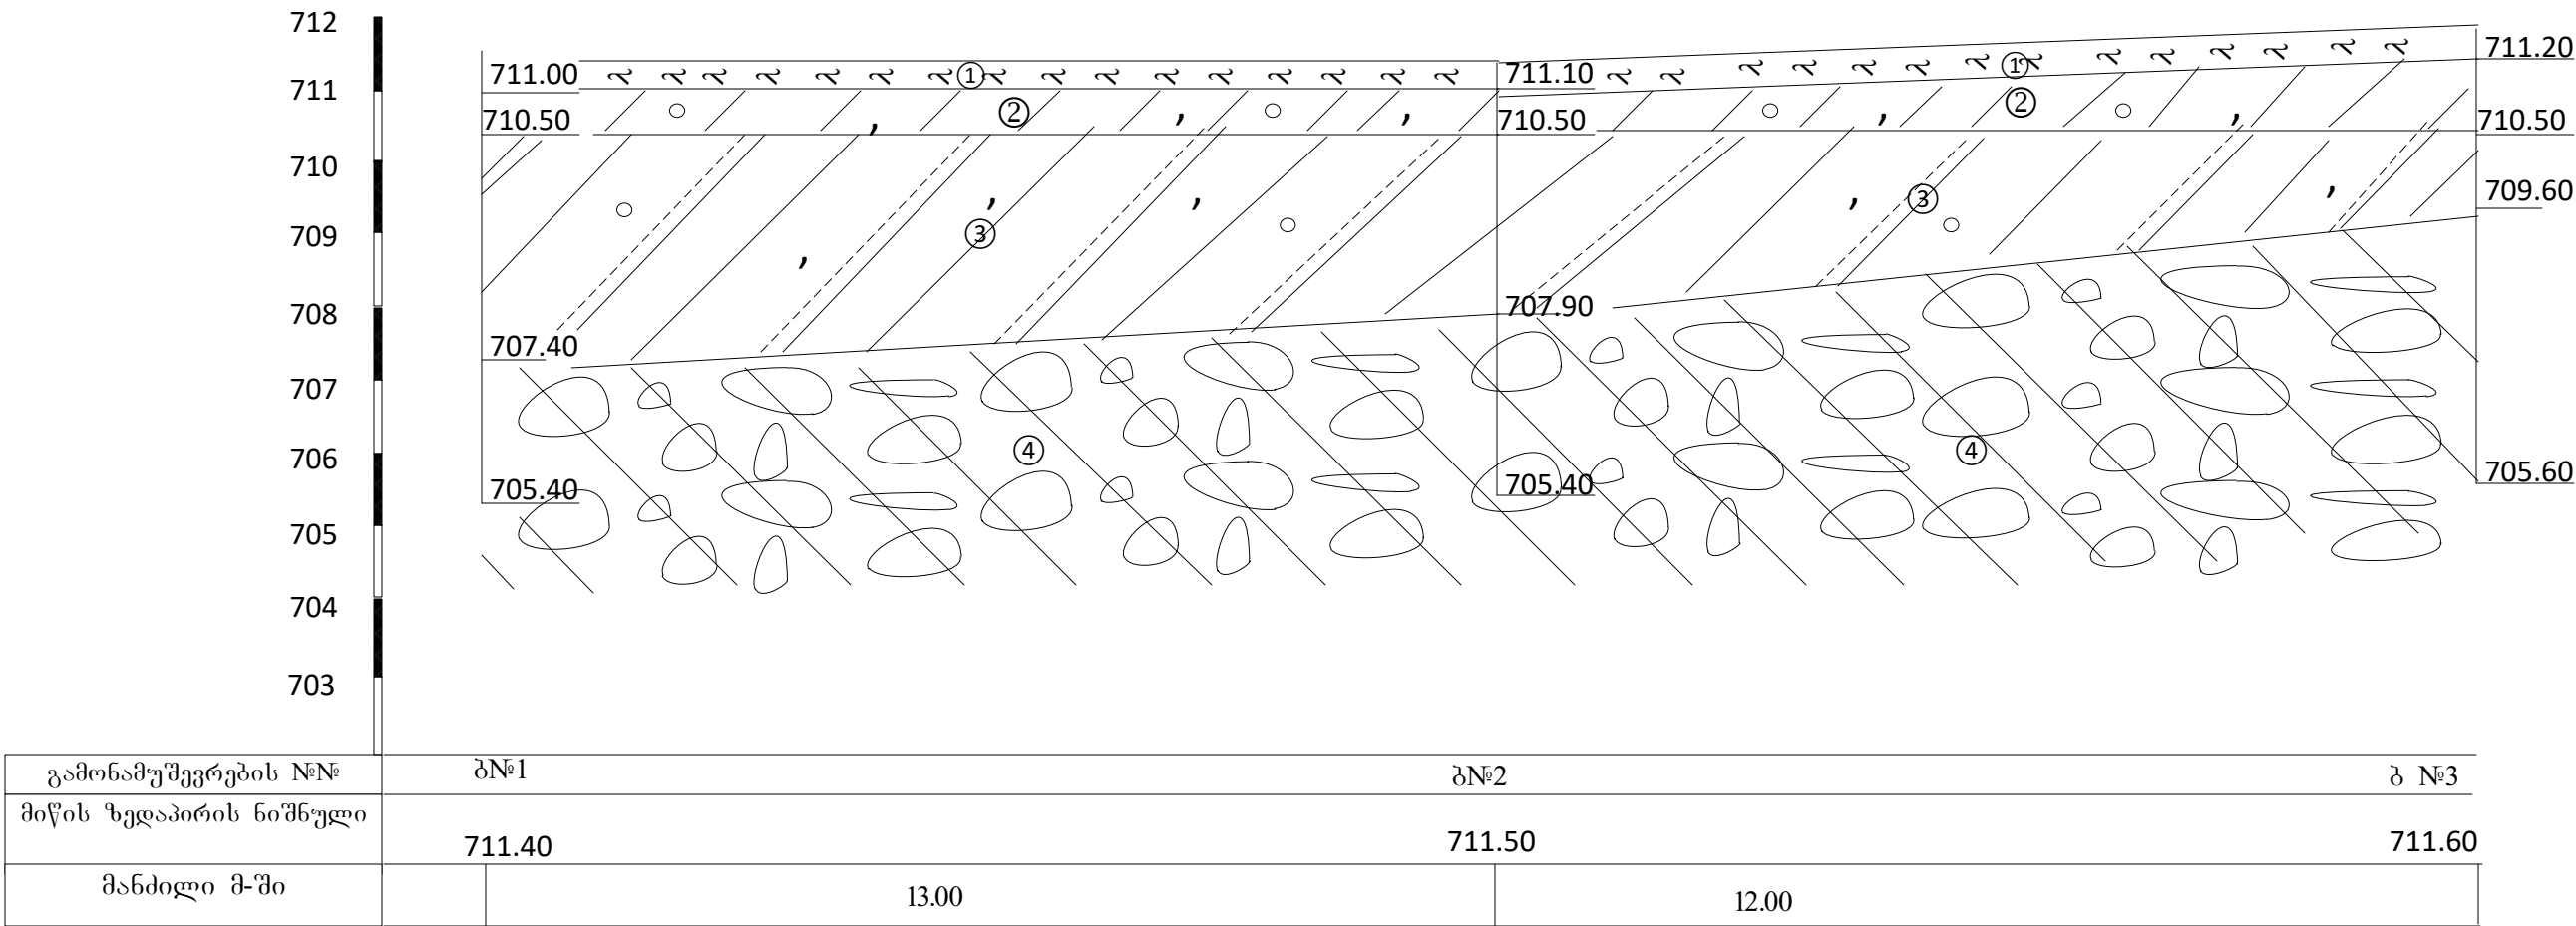

პირობითი აღნიშვნები

①

ნიღაბის ფენა

②

თიხა შავი ფერის, მიკროფორული, თაბაშირიანი, კენჭების 10%-მდე მინარევით

③

dQ_{IV}

④

aQ_{IV}

თიხა ყვითელი ფერის, მიკროფორული, თაბაშირიანი, თიხნარის თხელი (ℓ=0.10-0.20 მ) შუაფენებით კენჭების 20%-მდე მინარევით

კენჭნაროვანი ბრუნტი

ბრუნტის დაუღვაველი სტრუქტურის ნიმუშის (მონოლითის) აღების აღბილი

ბრუნტის დარღვეული სტრუქტურის ნიმუშის აღების სიღრმე