




ქაზგებრის მუნიციპალიტეტის ღაბა სტეფანწმინდის №1 საჯარო სკოლის ტერიტორიის
კეთილმოწყობის პროექტი

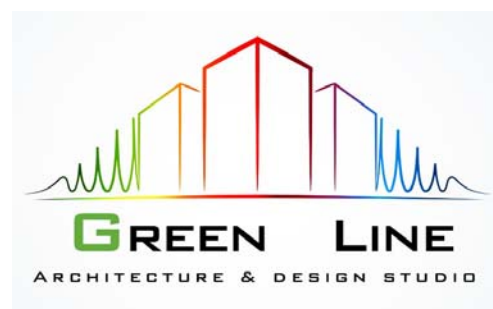


კონსტრუქციული ნაწილი

ღამკვეთი:	ქაზგებრის მუნიციპალიტეტის მერია
შპს "Green Line"-ს დირექტორი:	ი. შერაზაღიშვილი
კონსტრუქტორი:	ბ. ახვლედიანი


-2019 წელი-

3-1

ბანშლა
საყრდენი კედელი №3

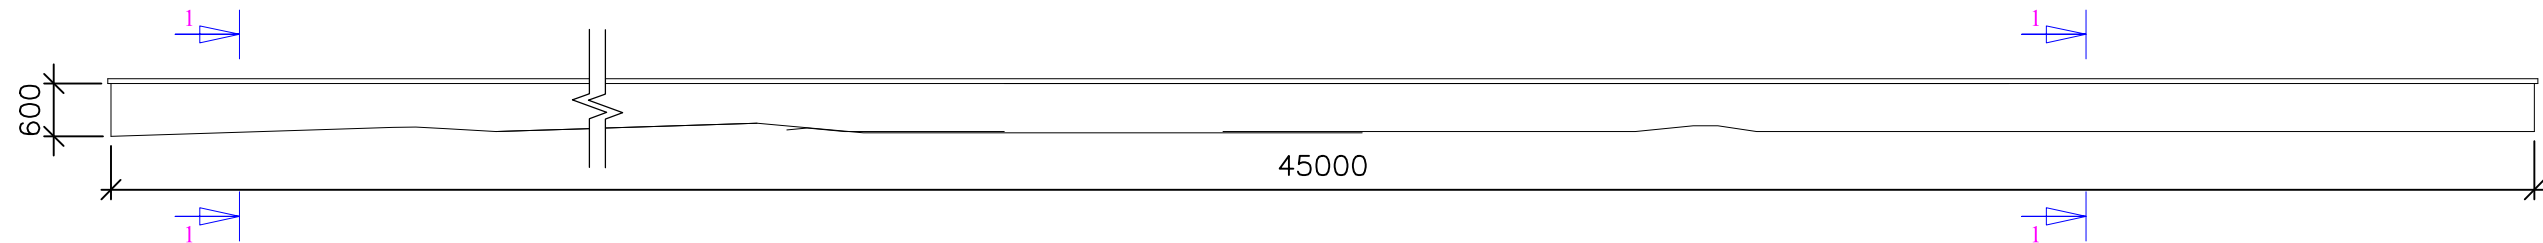

ჭრილი 1-1
მ 1:20

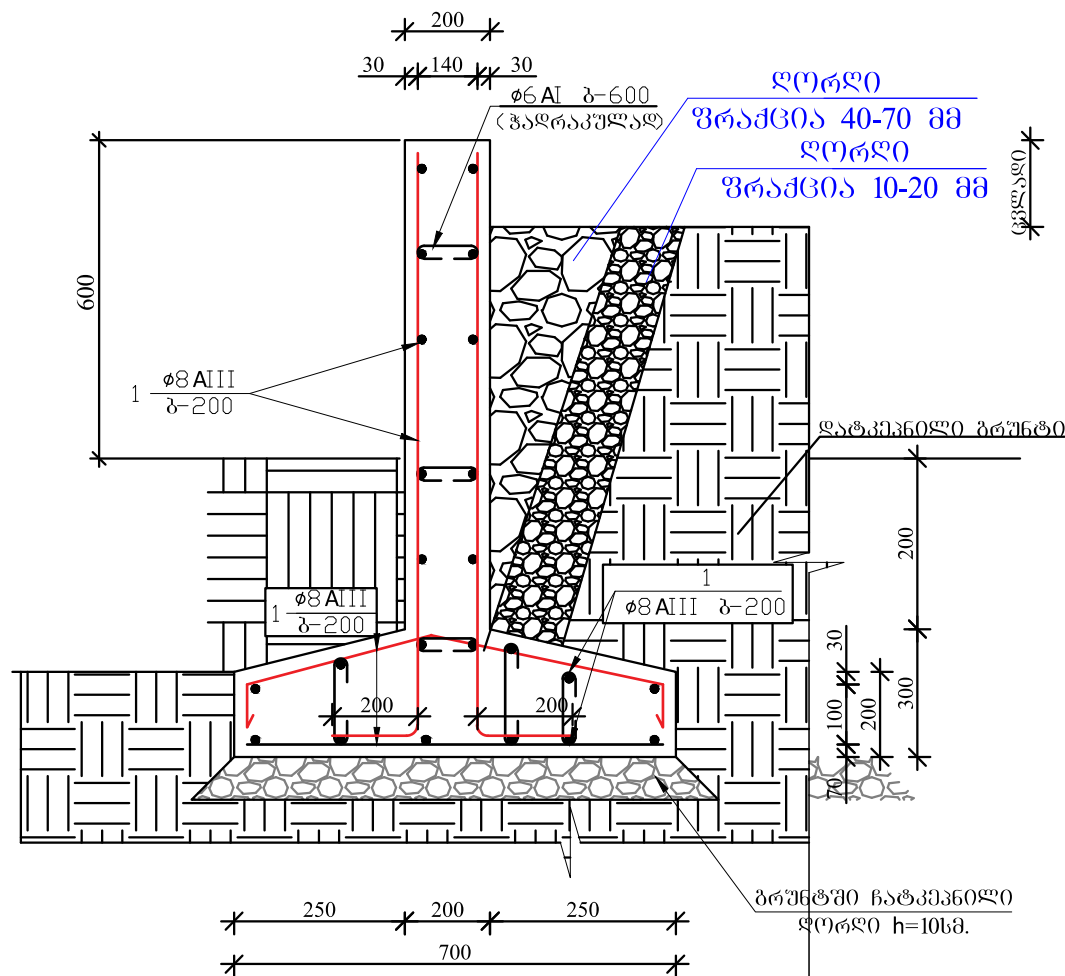

კვანძი უნდა დაზუსტდეს ადგილზე და მოეზღოს რელიეფს (სიმაღლე დარეგულირდეს, სოლო ჩაღრმავება იგივე უნდა იყოს) ჩაიყაროს და ჩაიტკეპნოს წვრილი და მსხვილი ფრაქცია კვანძის მიხედვით, ჩაიტკეპნოს ყოველ 300 მმ შრეებად და თითოეული შრის სიბანე არ უნდა იყოს 300 მმ-ზე ნაკლები, თუ მოსაწყობი კედლის სიბრძნე მეტია 20 მ-ზე, უნდა მოეწყოს ტემპერატურული ნაკერი (კანოპლასტის საშუალებით) ყოველ 18 მ-ში ან გაიყოს ორ ნაწილად, 20 მ-ზე ზომის შემთხვევაში არარის აუცილებელი ნაკერის მოწყობა. საპირკველის ბრუნტის დამუშავებისას ყურადღება უნდა მიქცეს წყლის არსებობა/არარსებობის საკითხს, ღიფი რაოდენობის ბრუნტის წყლების შემთხვევაში ბრუნტი იძნება შესუსტებული და საჭირო იძნება კონკრეტული გაღაწყვტილობის მიღება ასევე საჭიროების შემთხვევაში მოეწყოს საღრენაჟი მიღები

საყრდენი კედელი 3-ის არმირების სპეციფიკაცია

ლითონის სპეციფიკაცია ერთ კონსტრუქციაზე							ლითონის ამოკრეფა		
კონსტრუქციის მარკა	კოორდინატის მარკა	დასახელება, ესკიზი	კვეთი (ფ მმ)	სიგრძე (მმ)	რაოდენობა (ც)	სამართო სიგრძე	კვეთი (ფ მმ)	სამართო სიგრძე (მ)	წონა (კგ)
	1	დაიჭრას ადგილზე	Φ8A-III	1200000	1	1200.00	Φ8A-III	1200.00	474.0
	2		Φ6A-I	220	280	61.60	Φ6A-I	61.60	13.6
									487.6
							V კუბური (B25) =16.0მ³		



ქაზაგების მუნიციპალიტეტის
ღაბა სტუდენტთა ცენტრის №1
საჯარო სკოლის ტერიტორიის
კეთილმოწყობის პროექტი
მიწის საკადასტრო კოდი:
74.01.13.429

დამკვეთი: ქაზაგების მუნიციპალიტეტის
მერიია

შენიშვნა

შპს "Green Line"

თბილისი
საქართველო
ტ: +995 595 093 085
მისამართი: ანტონ კათალიკოსის №34

ნახაზის დასახელება

საყრდენი კედელი №3

ნახაზის სტატუსი

კონსტრუქციული ნაწილი
(ტექნიკური დოკუმენტაცია)

დირექტორი
იონა შერაზაღიშვილი
მთ. არქიტექტორი
იონა შერაზაღიშვილი
კონსტრუქტორი
გივი ახვლედიანი

მასშტაბი

1:100; 1:20

ფურც. №

სტატუსი რევიზია

კ-3

Technical drawing of a reinforced concrete slab cross-section. The drawing shows a central slab with a width of 1300 mm and a total height of 950 mm. The slab is supported by two columns, each with a width of 200 mm. The columns are reinforced with 8 bars of diameter 13 mm (8A13, 2-200) and 6 bars of diameter 4 mm (6A4, 2-400). The slab is reinforced with 8 bars of diameter 13 mm (8A13, 2-200) and 6 bars of diameter 4 mm (6A4, 2-400). The drawing includes labels for the reinforcement bars and the slab dimensions.

ლითონის სპეციფიკაცია ერთ კონსტრუქციაზე							ლითონის ამოკრეფა		
კონსტრუქციის მარკა	კონსტრუქციის მარკა	დასახელება, მსპიზი	კვეთი (ფ მმ)	სიგრძე (მმ)	რადიუსი (ც)	საერთო სიგრძე	კვეთი (ფ მმ)	საერთო სიგრძე (მ)	წონა (კგ)
	1	<u>დაიჭრას ალბილზე</u>	Φ8A-III	1180000	1	1180.00	Φ8A-III	1180.00	466.1
	2		Φ6A-I	220	160	35.20	Φ6A-I	35.20	7.7
									473.8
							√ კონსტრუქცია (B25) 11.0მ³		

ღამკვეთი: ჟაზგუბის მუნიციპალიტეტის
მერი

33603365

ne"



GREEN LINE
ARCHITECTURE & DESIGN STUDIO

ნახაზის დასახელება



ნახაზის სტატუსი

კონსტრუქციული ნაწილი
(ტიპნიკური ღოკუმენტაცია)

$$V_{\text{B25}} \approx 11.0 \text{ } \mu\text{m}^3$$

1:100; 1:20

სტატუსი რევიზია

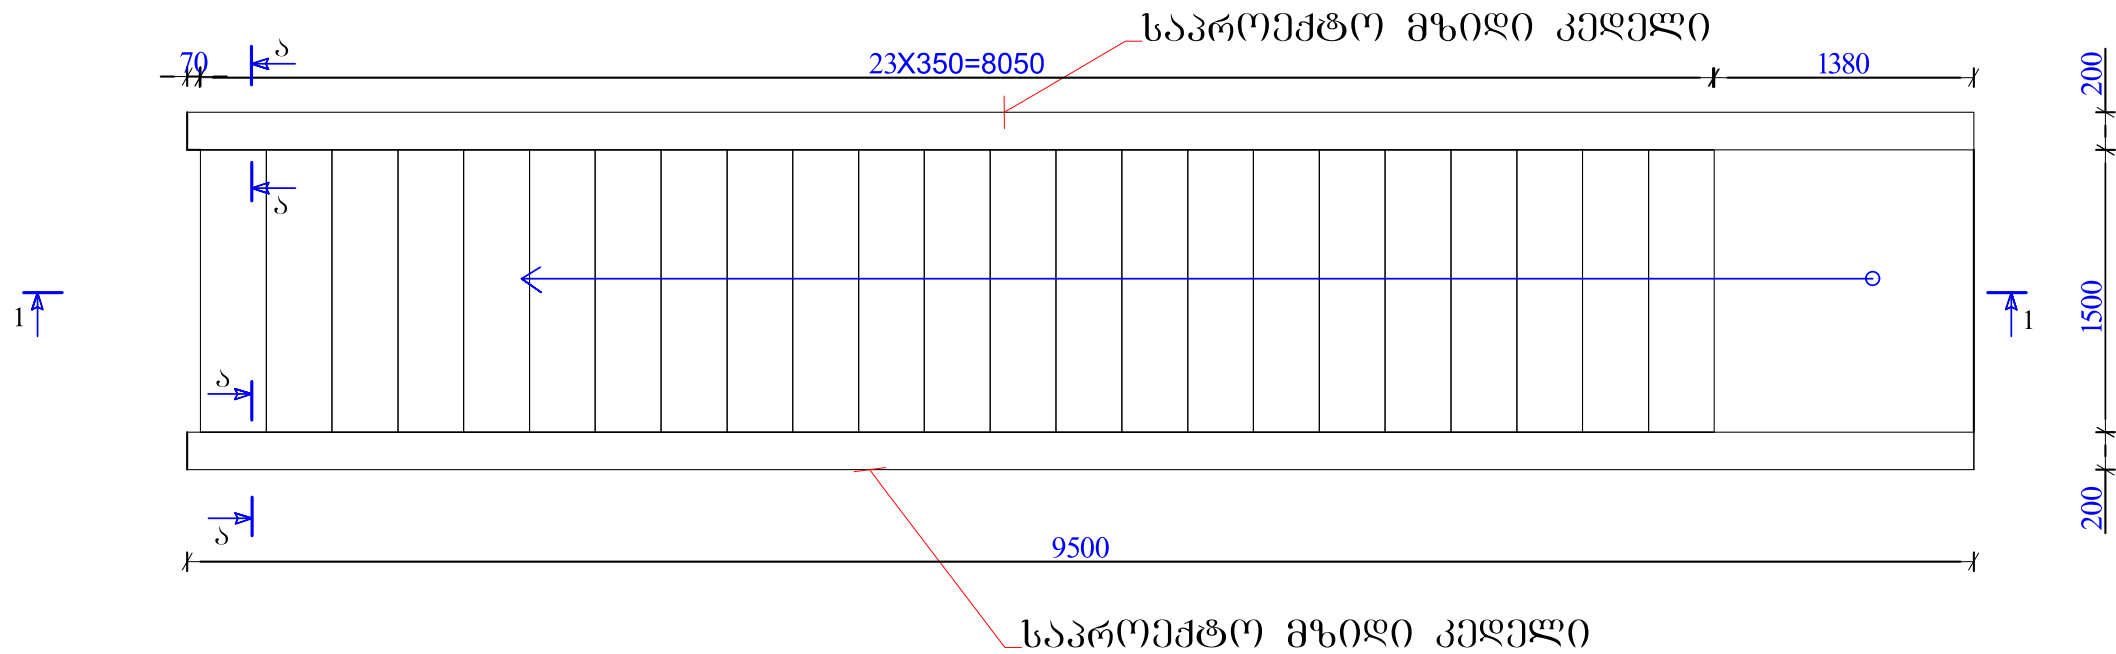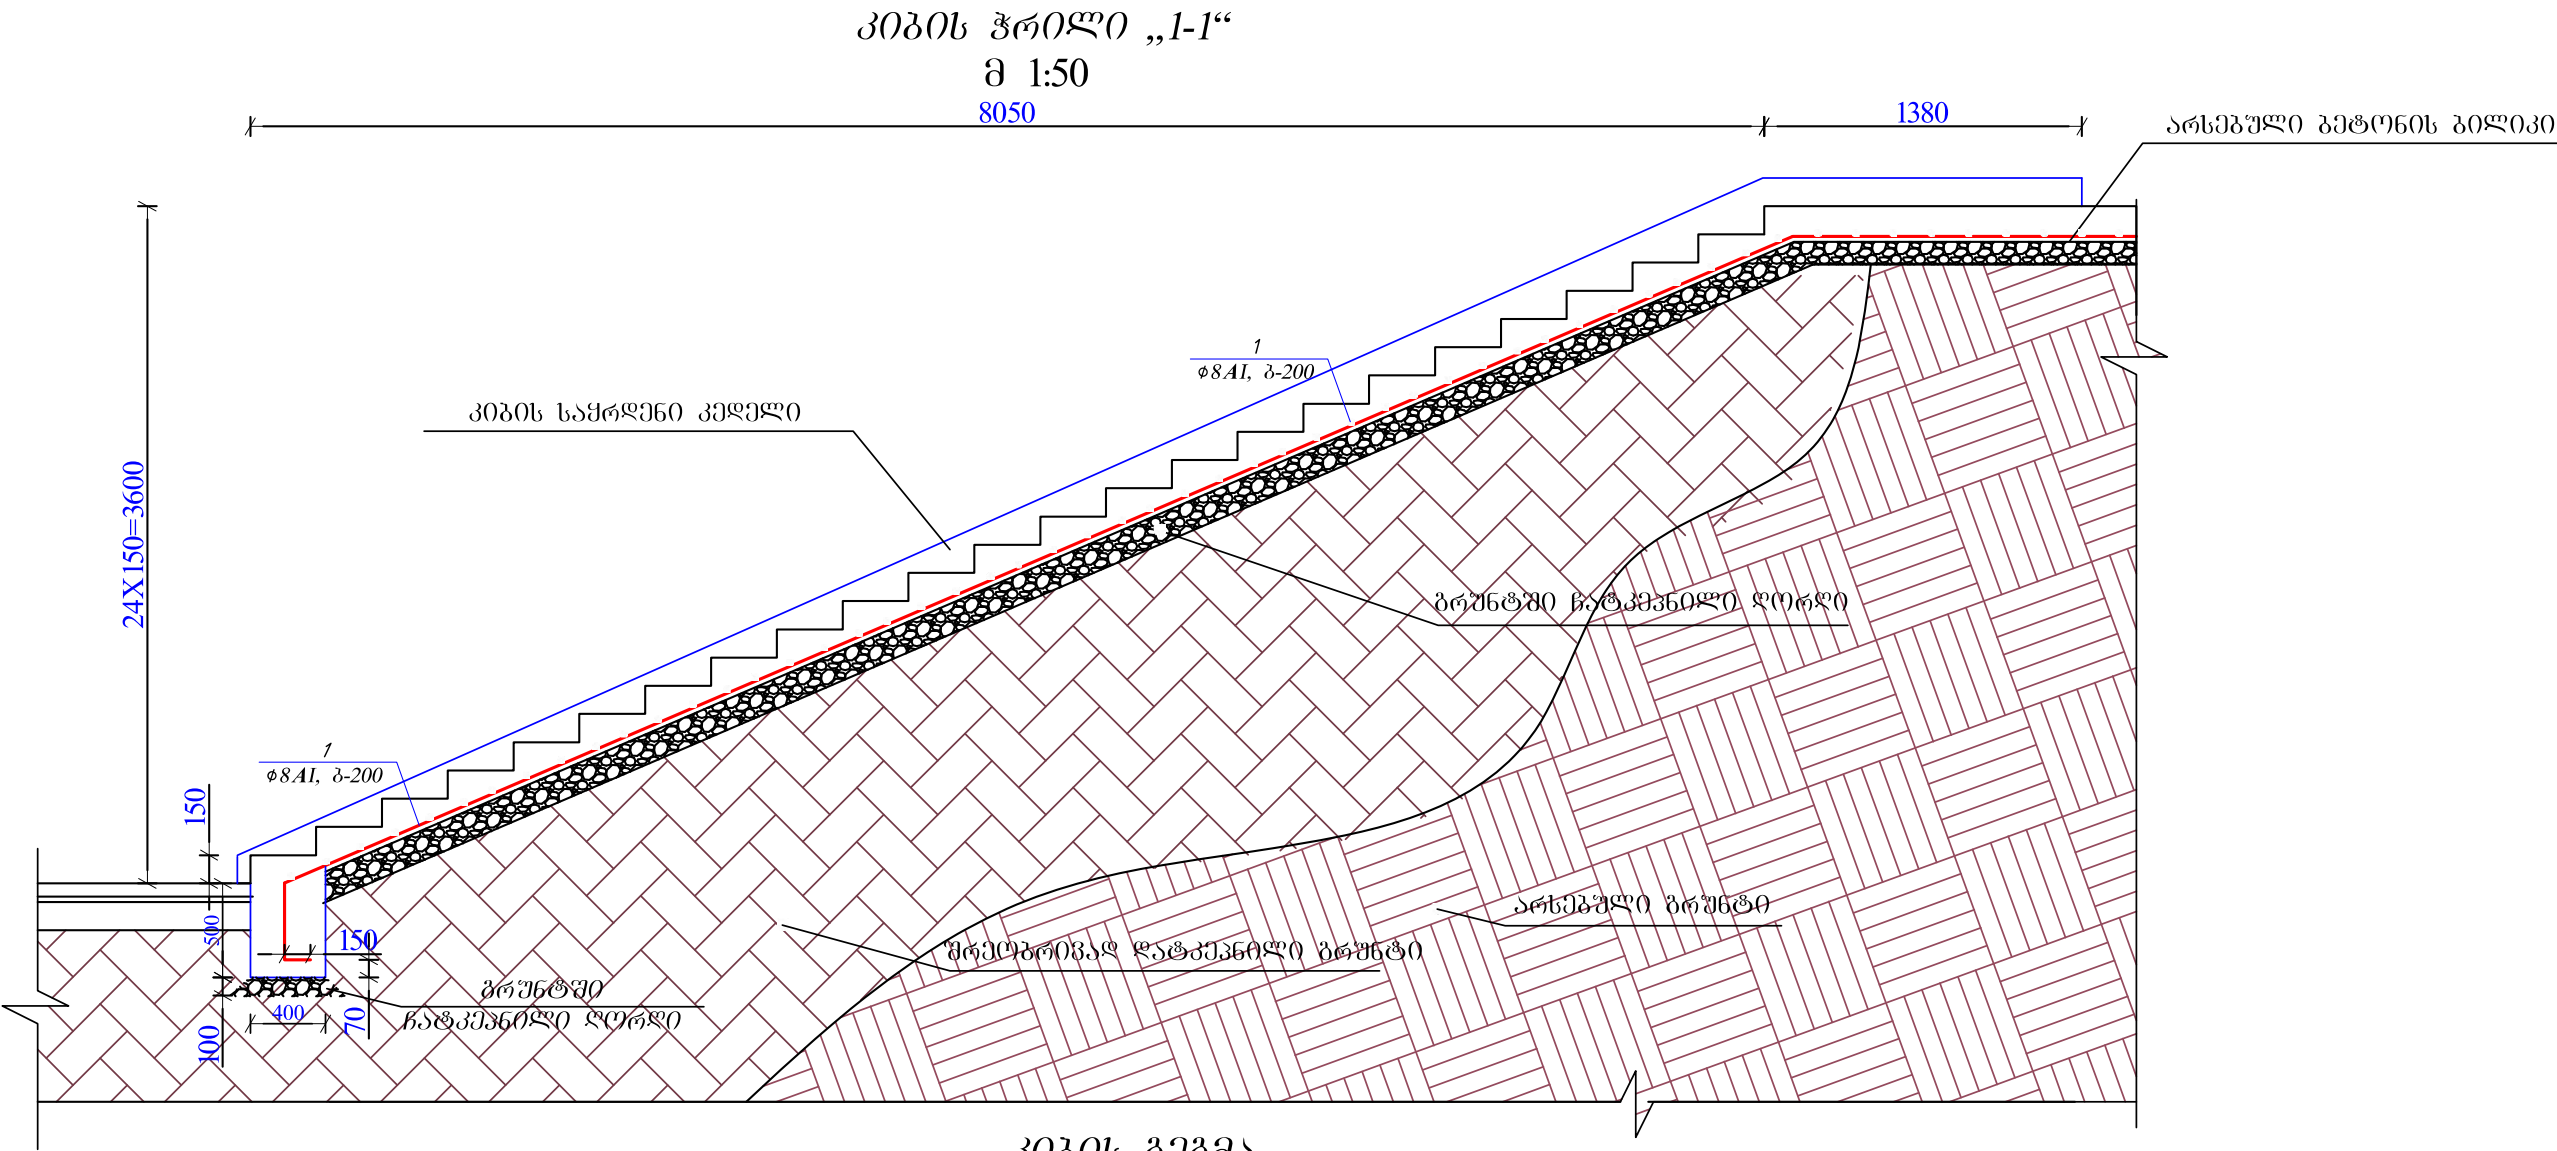

დასახელება



ქაზაგების მუნიციპალიტეტის
ღაბა სტუმანწმინდის №1
საჯარო სკოლის ტერიტორიის
კეთილმოწყობის პროექტი
მიწის საკადასტრო კოდი:
74.01.13.429

ღამკვეთი: ქაზაგების მუნიციპალიტეტის
მერიია

შენიშვნა

შპს "Green Line"



თბილისი
საქართველო
ტ: +995 595 093 085
მისამართი: ანტონე კაიკელიძის №34

ნახაზის დასახელება

კიბის მოწყობის გეგმა და
ჰრილი

ნახაზის სტატუსი

კონსტრუქციული ნაწილი
(ტექნიკური დოკუმენტაცია)

დირექტორი

იონა შერაზადიშვილი
მთ. არქიტექტორი
იონა შერაზადიშვილი
კონსტრუქტორი
გივი ახვლედიანი

მასშტაბი

1:50


ფურც. №

სტატუსი რევიზია


კ-5

333000 5-5

၁ 1:20

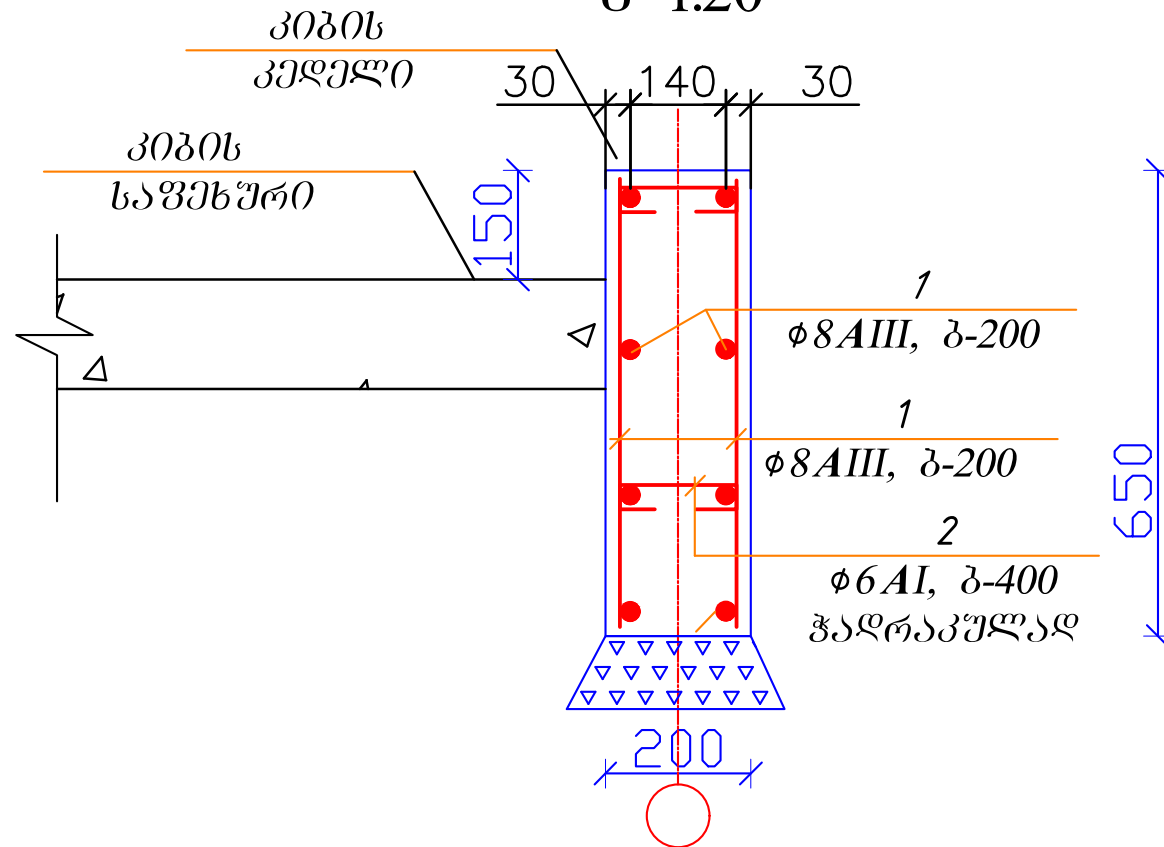

კიბე 1-ის ანოტირების სპეციფიკაცია

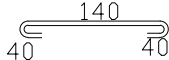ლითონის სპეციფიკაცია ერთ კონსტრუქციაზე							ლითონის ამოკრეფა		
კონსტრუქციის მარკა	კოეფიციენტის მარკა	ღასახელება, ესკიზი	კვეთი (Φ მმ)	სიგრძე (მმ)	რადიუსობა (ც)	საერთო სიგრძე	კვეთი (Φ მმ)	საერთო სიგრძე (მ)	წონა (კგ)
	1	ღაიჭრას ადგილზე	Φ8A-III	320000	1	320.00	Φ8A-III	320.00	126.4
	2		Φ6A-I	220	50	11.00	Φ6A-I	11.00	2.4
									128.8
							√ ბატო60 (B25) 4.5მ³		

დასახელება



შახაპოვის მშენიშვალტატის
 ღაბა სტმშანშონღის №1
 საშარო სკოლის ტარტორიის
 კეთილმორშობის პროექტი
 მიწის საკალსტრო კოდი:
 74.01.13.429

ღამკვეთი: ქაზებობს მუნიციპალიტეტის
მერია

၈၈၆၀၈၃၆၂

შპს "Green Line"



თბილისი
საქართველო
ტ: +995 595 093 085
მისამართი: ანტონ კათალიკოსის №34

ნახაზის დასახელება

კიბის მოწყობის კვანძი და
მასალათა სპეციფიკაცია

ნახაზის სტატუსი

კონსტრუქციული ნაწილი
(ტექნიკური დოკუმენტაცია)

დირექტორი
იონა შერაზადიშვილი
 მთ. არქიტექტორი
იონა შერაზადიშვილი
 კონსტრუქტორი
გივი ახვლედიანი

მასშტაბი


1:20

ფურც. №


სტატუსი რევიზია

3-6

სპორტული მოედნის საპირკველის გეგმა
12X24

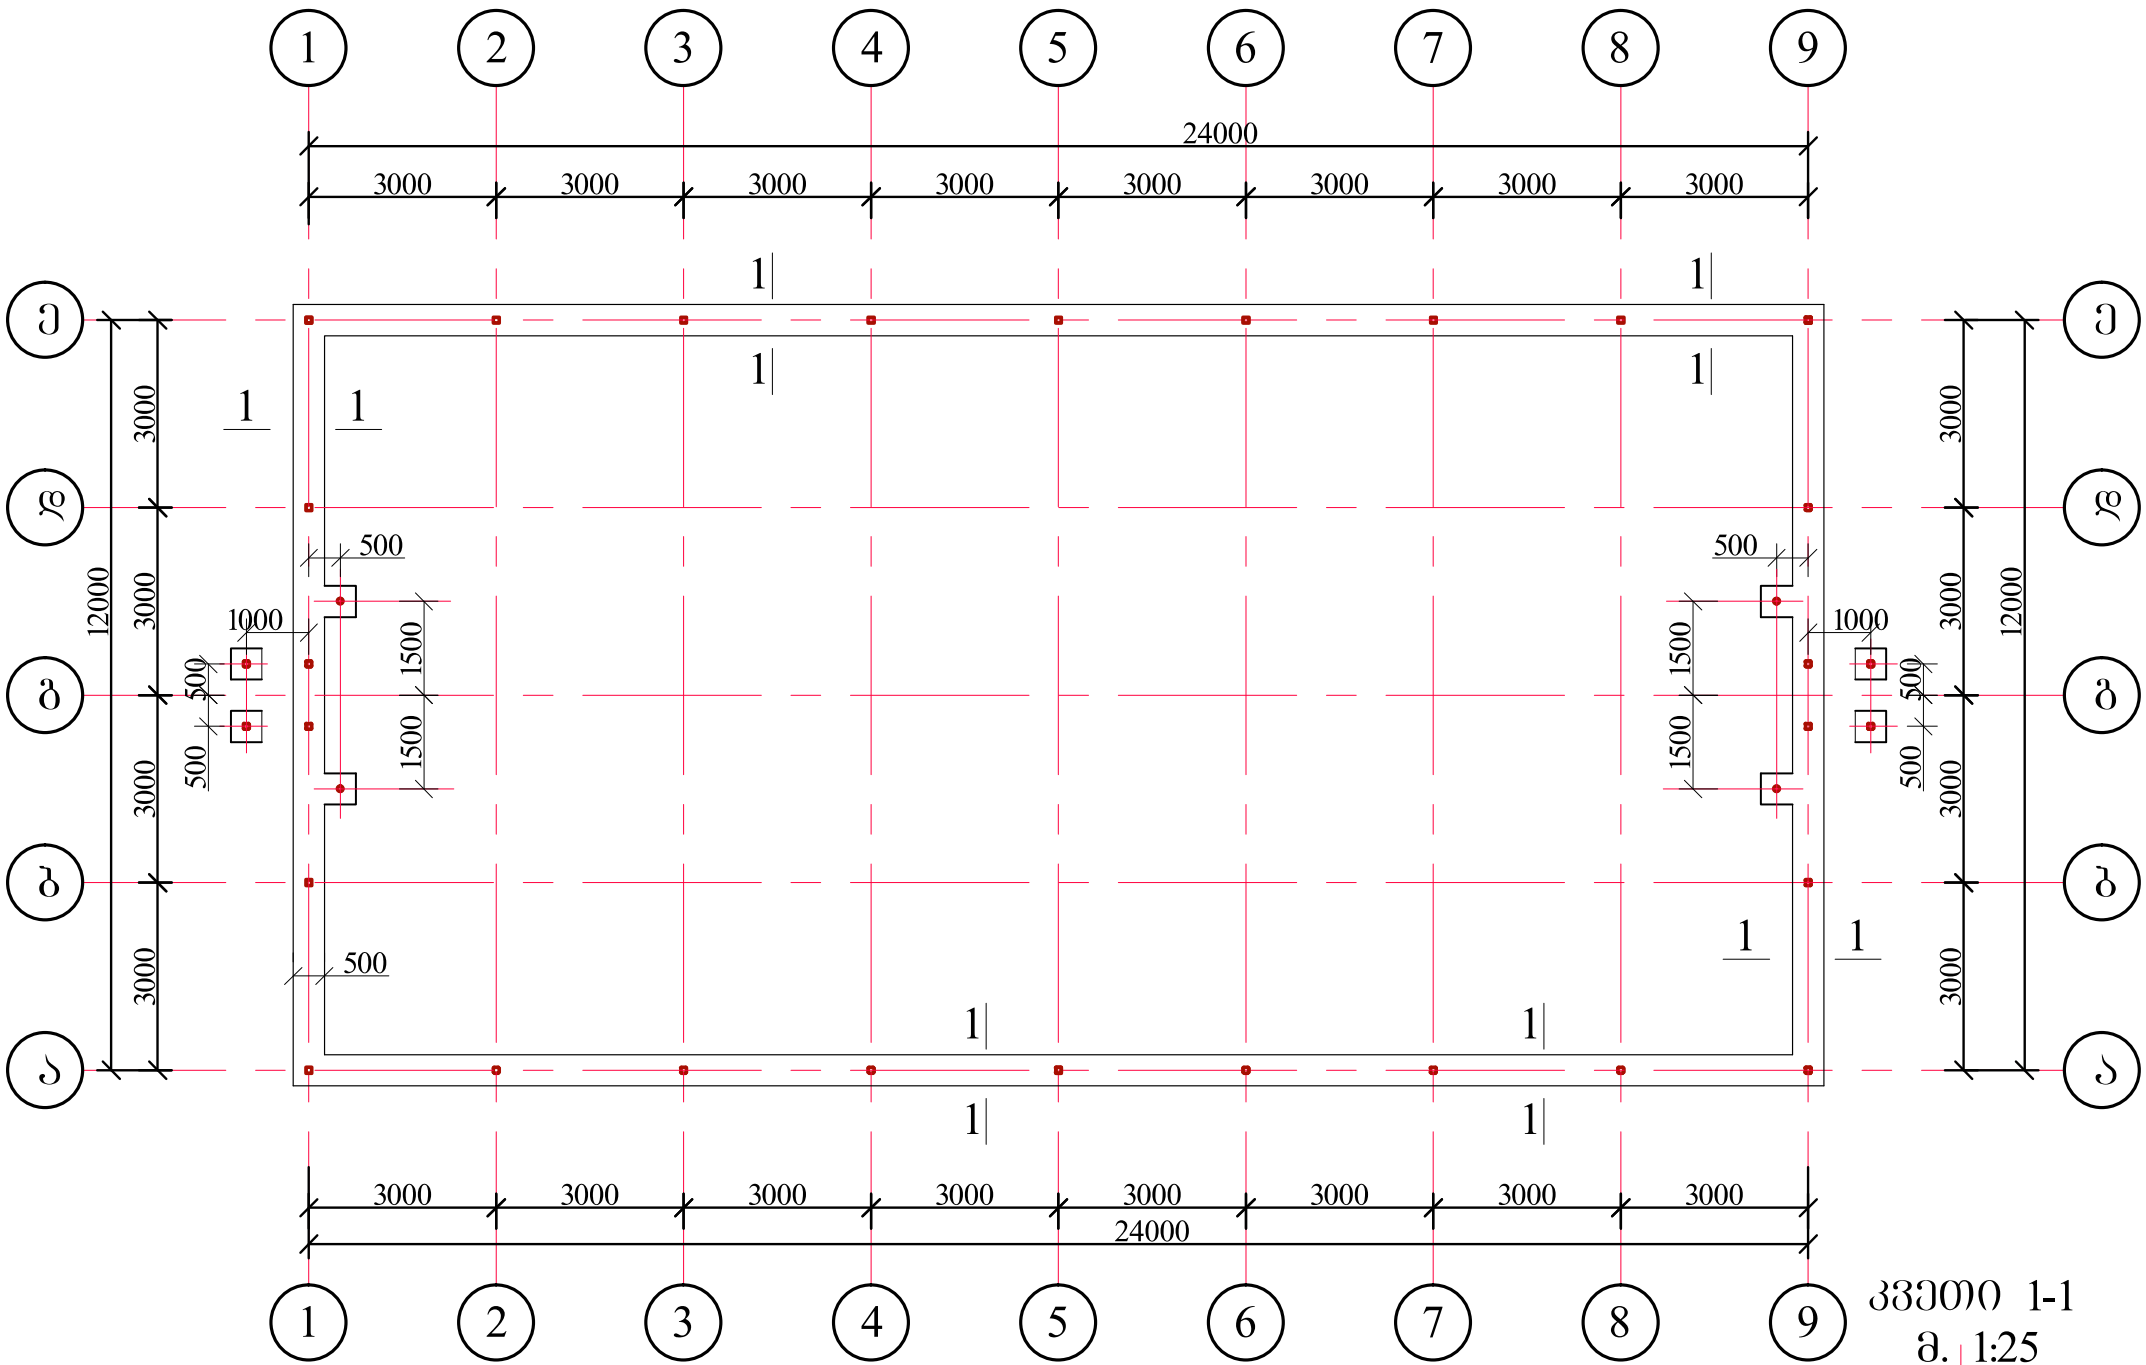

კვეთი 1-1
მ. 1:25

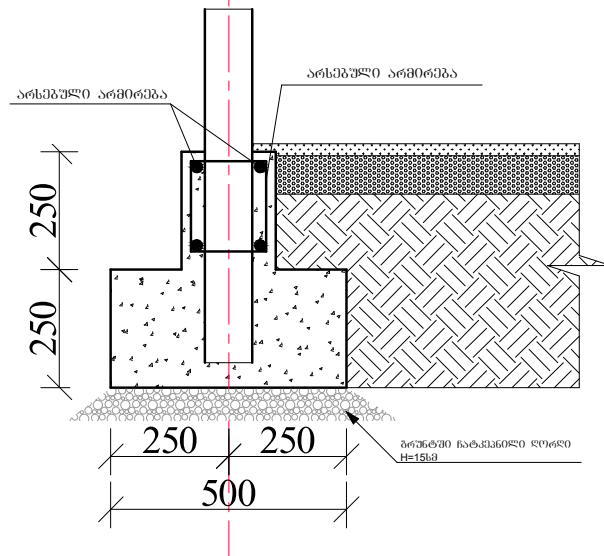

მასალის ხარჯი საპირკველზე:

ბეტონი 15.5 მ3

შენიშვნა: ლენტური საპირკველი მოეწყო არსებული არმატურის გამოყენებით

ფასანქლება



ფასანქლების მუნიციპალიტეტის
ფასანქლების მუნიციპალიტეტის №1
საჯარო სკოლის ტერიტორიის
კეთილმოწყობის პროექტი
მიწის საკადასტრო კოდი:
74.01.13.429

ფასანქლების მუნიციპალიტეტის
მერიის

შენიშვნა

შპს "Green Line"



თბილისი
საქართველო
ტ: +995 595 093 085
მისამართი: ანტონ კათალიკოსის №34

ნახაზის ფასანქლება

სპორტული მოედნის საპირკველის
გეგმა; კვეთი 1-1

ნახაზის სტატუსი

კონსტრუქციული ნაწილი
(ტექნიკური დოკუმენტაცია)

დირექტორი

იონა შერაზაღიშვილი
მთ. არქიტექტორი
იონა შერაზაღიშვილი
კონსტრუქტორი
გივი ახვლედიანი

მასშტაბი


1:100; 1:25

ფურც. №

სტატუსი რევიზია

კ-15

იატაკის მოწყობის დეტალი
მ 1:20

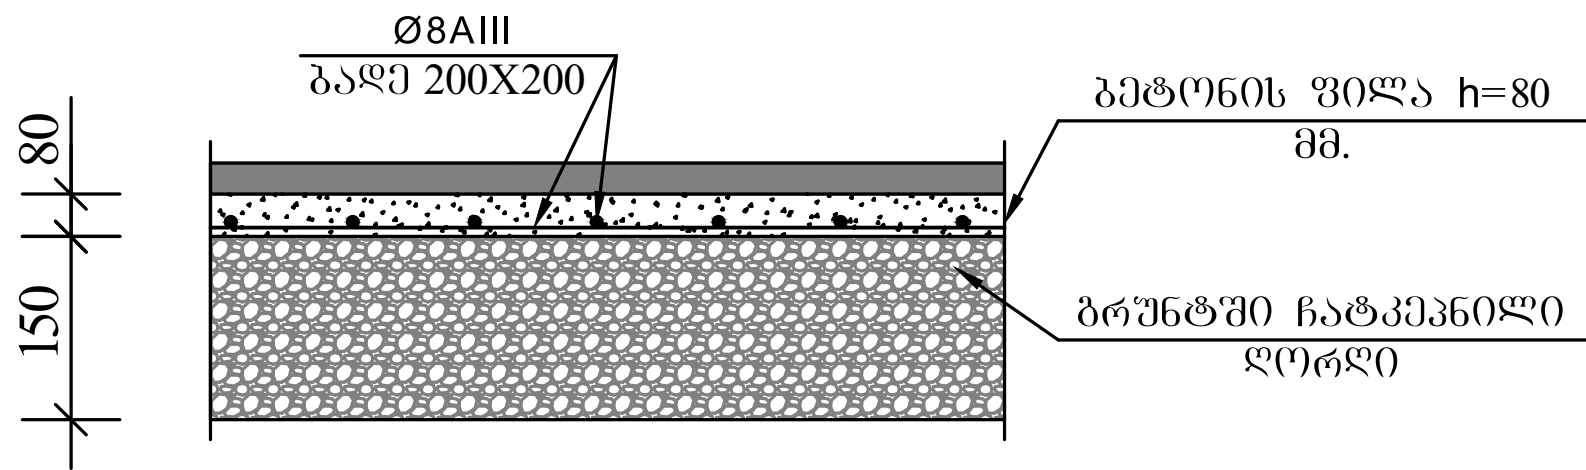

ელემ. დასახელება	პოზ. №	შპსიზი მმ.	არმატურის სპეციფიკაცია				არმატურის ამოკრეფა			
			Ø მმ და კლ.	L (მმ)	n ც.	nxL მ- ში	Ø მმ და კლ.	ΣnxL მ- ში	მასა კგ	
									A-I	A-III
სტაციონის რკინაბეტონის ფილა -	1	<u>დაიჭრას ალბილზე</u>	8 AIII	—	—	3220	8 AIII	3220		1271.9
							ჯამი		1271.9	
							ბეტონის კლასი სიმტკიცის მიხედვით B25, ბეტონის მოცულობა V=23.5 მ3.			

დასახელება



ჭაზგეშის მუნიციპალიტეტის ღაბა სტუდენტთა სასახლის №1 საჯარო სკოლის ტერიტორიის კეთილმოწყობის პროექტი მიწის საკადასტრო კოდი: 74.01.13.429

დამკვეთი: ჭაზგეშის მუნიციპალიტეტის მერია

შენიშვნა

შპს "Green Line" 
თბილისი
საქართველო
ტ: +995 595 093 085
მისამართი: ანტონ კათალიკოსის №34

ნახაზის დასახელება

იატაკის მოწყობის დეტალი;
მასალათა სპეციფიკაცია

ნახაზის სტატუსი

კონსტრუქციული ნაწილი
(ტექნიკური დოკუმენტაცია)

დირექტორი
იონა შერაზაფიშვილი
მთ. არქიტექტორი
იონა შერაზაფიშვილი
კონსტრუქტორი
გივი ახვლედიანი

მასშტაბი

1:20

ფურც. №

სტატუსი რევიზია


კ-16

სტატუსი რევიზია

მონ. რკ.ბ. წერტილოვანი
საძირკველი




მ 1:20


ელ. განათების გოპი

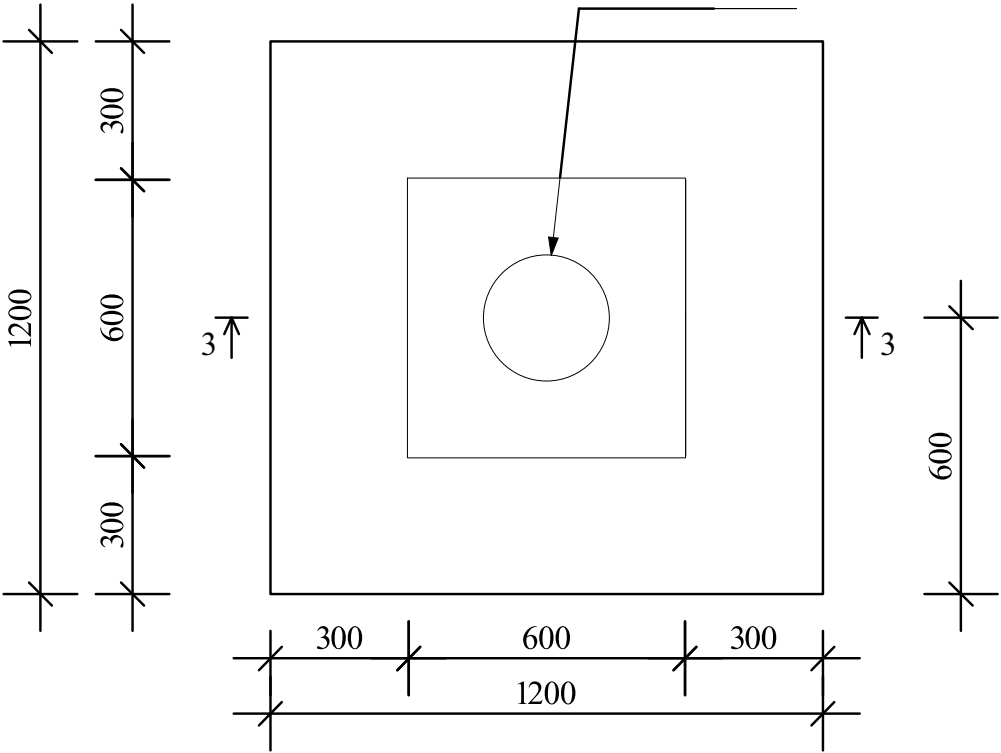

ჭრილი 3-3

მ 1:20

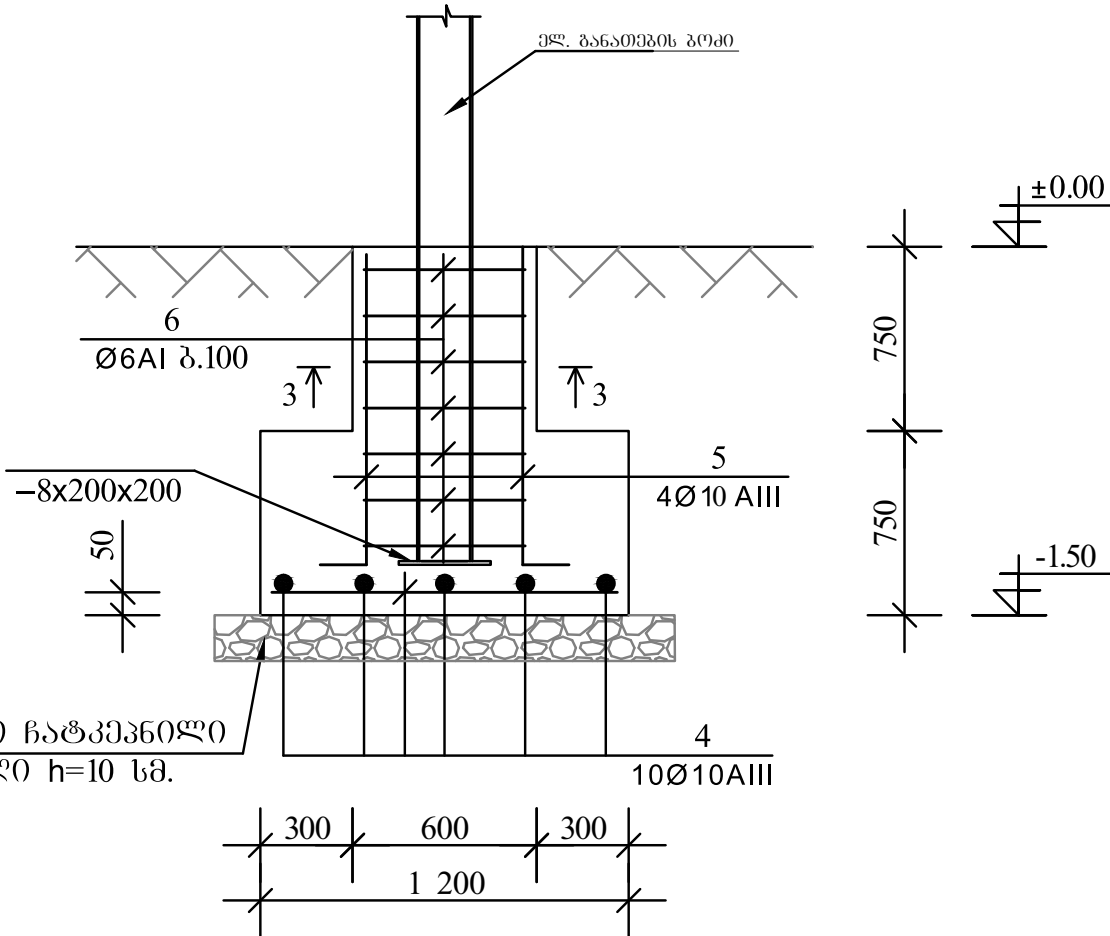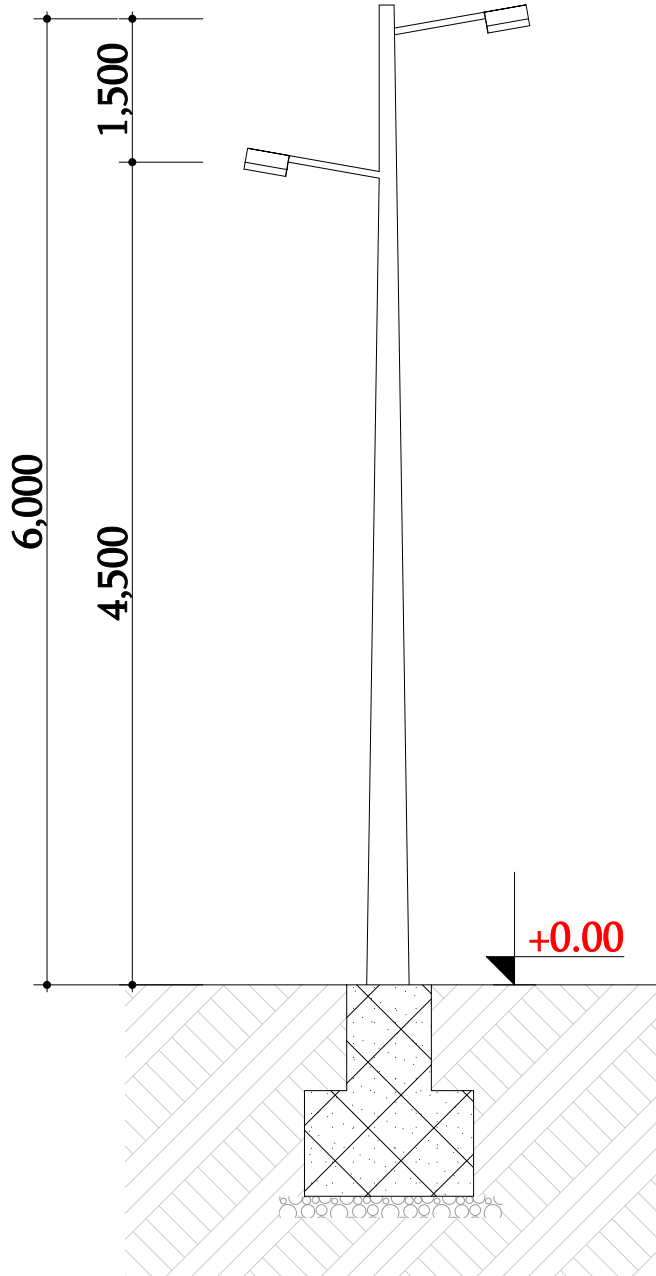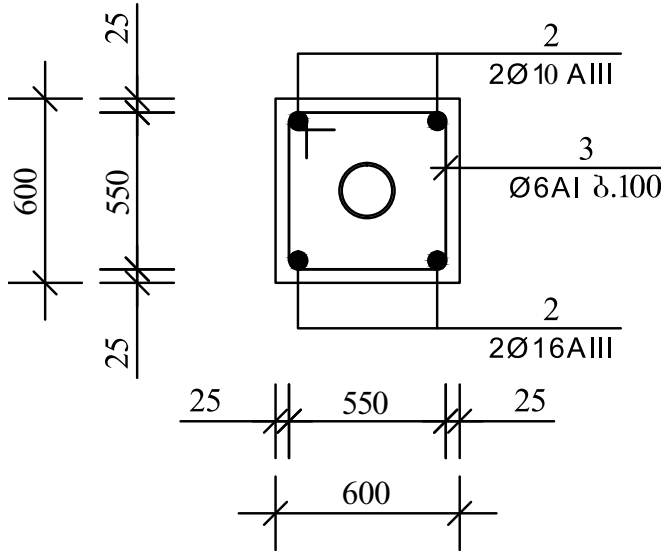

 მასალის სპეციფიკაცია ერთ ელემენტზე										
ელემ. დასახელება	პოზ. №	მსპოზი მმ.	არმატურის სპეციფიკაცია				არმატურის ამოკრეფა			
			Ø მმ და კლ.	L (მმ)	n ც.	n x L მ-ში	Ø მმ და კლ.	Σ n x L მ-ში	მასა კგ	
									A-I	A-III
ელემენტო გოპის მიხედვით, რკ. ბ-ის წერტილოვანი საძირკველი რაოდენობა 24 ცალი	1		10 AIII	1100	10	11	6 AI	16.8	3.7	
	3		10 AIII	1550	4	6.2	10 AIII	17.2		10.7
	4		6 AI	2400	7	16.8	ჯამი		14.4	
							გამტონის კლასი ხიფტაციის მიხედვით B25, გამტონის მოცულობა V=L35 მ3.			

დასახელება



მასშტაბის მუნიციპალიტეტის
დაბა სტეფანწმინდის №1
საჯარო სკოლის ტერიტორიის
კეთილმოწყობის პროექტი
მიწის საკადასტრო კოდი:
74.01.13.429

დამკვეთი: მასშტაბის მუნიციპალიტეტის
მერია

შენიშვნა

შპს "Green Line"



თბილისი
საქართველო
ტ: +995 595 093 085
მისამართი: ანტონ კათალიკონის №34

ნახაზის დასახელება

ელ. ბოქსათვის წერტილოვანი
საძირკველის მოწყობის კვანძები
და დეტალები; მასშტაბი
სპეციფიკაცია

ნახაზის სტატუსი

კონსტრუქციული ნაწილი
(ტექნიკური დოკუმენტაცია)

დირექტორი

იონა შერაზადიშვილი
მთ. არქიტექტორი
იონა შერაზადიშვილი
კონსტრუქტორი
ბიძი ახვლედიანი

მასშტაბი

1:20

ფურც. №

სტატუსი რევიზია

კ-17