




ქაზგების მუნიციპალიტეტის ღაბა სტეფანწმინდის №1 საჯარო სკოლის ტერიტორიის
კეთილმოწყობის პროექტი

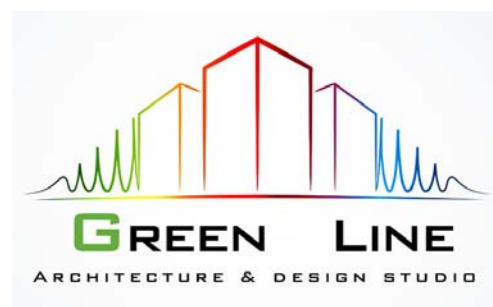

ვერტიკალური გეგმარების პროექტი

ღამკვეთი:	ქაზგების მუნიციპალიტეტის მერია
შპს "Green Line"-ს დირექტორი:	ი. შერაზაღიშვილი
შეასრულა:	ბ. კელეკტრიშვილი

-2019 წელი-

განმარტებითი ბარათი

ყაზბეგის მუნიციპალიტეტის დაკვეთით შესრულდა საბა სტეფანწმინდის #1 საჯარო სკოლის ტერიტორიის ვერტიკალური გეგმარების და კეთილმოწყობის პროექტი.

ტერიტორიაზე არსებული ძველი სტადიონის ადგილზე კეთდება ახალი ხელოვნურსაფარიანი სტადიონი. სტადიონის ირგვლივ მოეწყობა კაუჩუკის საფარიანი მოედნები და ბილიკი, რომლებიც მთავრდება ცვალებადი სიმაღლის ზედა და ქვედა საყრდენი კედლებით.

იმის გამო, რომ სტადიონი და მის ირგვლივ ტერიტორია ჩავარდნილია სამ მხარეს, ამიტომ მასზე მოსული ატმოსფერული წყლები გადაგვყავს არსებული ასფალტირებული გზისკენ.

თვითონ სტადიონის დახრა შეადგენს 0.5%-ს, იგი ცალმხრივია და მიმართულია არსებული გზისკენ. იგივე დახრისაა სტადიონის მიმდებარე კაუჩუკის საფარიანი ბილიკებიც. ამ არეალში მოსული ატმოსფერული წყლები იკრიბება მოედნის ბოლოში და ჩაედინება საპროექტო ბეტონის არხში, რის შემდეგაც გადადის არსებული ასფალტირებული გზის სანიაღვრე სისტემაში.

სტადიონთან კეთდება სკოლასთან დამაკავშირებელი კიბეები, რომლის ზომებია (0.15x0.35)მ, აგრეთვე ტერიტორიის შიდა გზასთან დამაკავშირებელი პანდუსი, რომლის დახრილობაა - 8.0%

რეაბილიტაცია უკეთდება სკოლასთან მისასვლელ შიდა გზას.

სკოლის უკან არსებულ ბეტონის სარინელთან ვაწყობთ ფილებიან გზას, რომელიც სკოლის წინ მდებარე გზას

უკავშირდება. ამ გზის მიმდებარედ კეთდება ბავშვებისთვის კაუჩუკის საფარიანი მოედანი, რომელიც მთავრდება მცირე ამფითეატრით. ბავშვთა მოედნის ბოლოში კეთდება ბალახიანი სამი ტერასა, რომელთა კედლის სიმაღლეები იცვლება 0.3-0.5მ ფარგლებში.

კაუჩუკის საფარიანი ბავშვთა მოედნის და მის მიმდებარედ ფილებიანი გზის გრძივი ქანობი - 1.0%-ია და მიმართულია ქვემოთ ტერასებისკენ.

ტერიტორიაზე გრუნტის მოჭრის და დაყრის სამუშაოები დათვლილია შესაბამის ცხრილებში, ხოლო გზებისა და მოედნების კონსტრუქციები მოცემულია არქიტექტურულ ნახაზებში.

პროექტი დამუშავებულია სამშენებლო ნორმებისა და წესების დაცვით.

ნახაზები

- ვ.ბ.-1 ბენბეშმა
- ვ.ბ.-2 ბანივი ჭრილები №№ 1-1, 2-2
- ვ.ბ.-3 ბანივი ჭრილები №№ 3-3, 4-4
- ვ.ბ.-4 ბანივი ჭრილები №№ 5-5, 6-6
- ვ.ბ.-5 ბანივი ჭრილები №№ 7-7, 8-8
- ვ.ბ.-6 ბანივი ჭრილები №№ 9-9, 10-10
- ვ.ბ.-7 ბანივი ჭრილები №№ 11-11, 12-12
- ვ.ბ.-8 მიწის სამუშაოთა მოცულობების ცხრილი
სამუშაოთა მოცულობების ცხრილი



ღასანელა

ქაზგების მუნიციპალიტეტის
ღაბა სტუფანუშილის №1
საჯარო სკოლის ტერიტორიის
კეთილმოწყობის პროექტი
მიწის საკადასტრო კოდი:
74.01.13.429

ღამკვეთი: ქაზგების მუნიციპალიტეტის
მერი

მუნიციპალიტეტი

პროექტი აღნიშნული:

შოშხინი გზები

1809.40

1809.50

1814.20

1.0%

6.0%

1814.20

საპროექტო ნიშნულები

მიწის ნიშნულები

საპროექტო ნიშნულები

ქანობები (%)

მანძილები (მ)

საპროექტო ხაზები

შპს "Green Line"

თბილისი
საქართველო
ტ: +995 595 093 085
მისამართი: ანტონ კათალიკოსის №34

ნახაზის ღასანელა

ღობის მოწყობის სქემატური
ნახაზი

ნახაზის სტატუსი

ვერტიკალური გეგმარება
(ტექნიკური ღოკმენიცი)

ღირებურო
იონა შერაზღიშვილი
მთ. არქიტექტორი
იონა შერაზღიშვილი
შეასრულა
ბიკ კელეპერიშვილი

მასშტაბი

1:100


ფურც. №

სტატუსი რევიზია

1

ბან. №1-1


$w_{\text{ჭრ}} = 5.0 \text{ მ}^2$

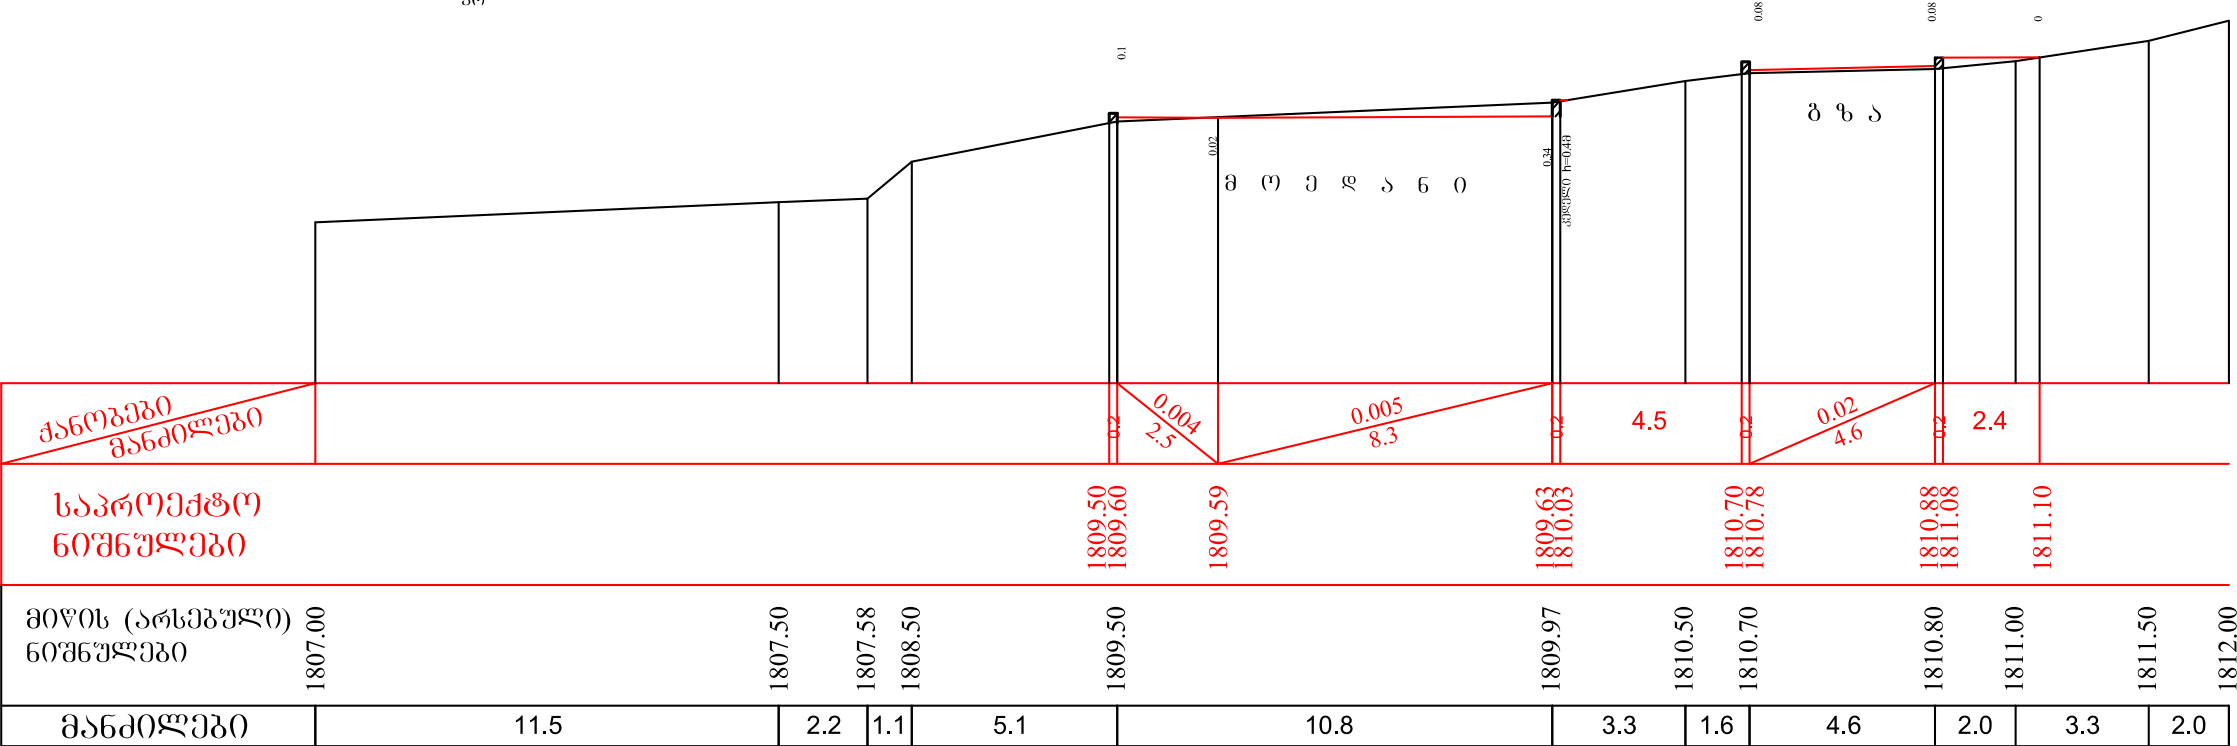

ბან. №2-2

$w_{\text{ჭრ}} = 0.2 \text{ მ}^2$

$w_{\text{ჭრ}} = 3.6 \text{ მ}^2$

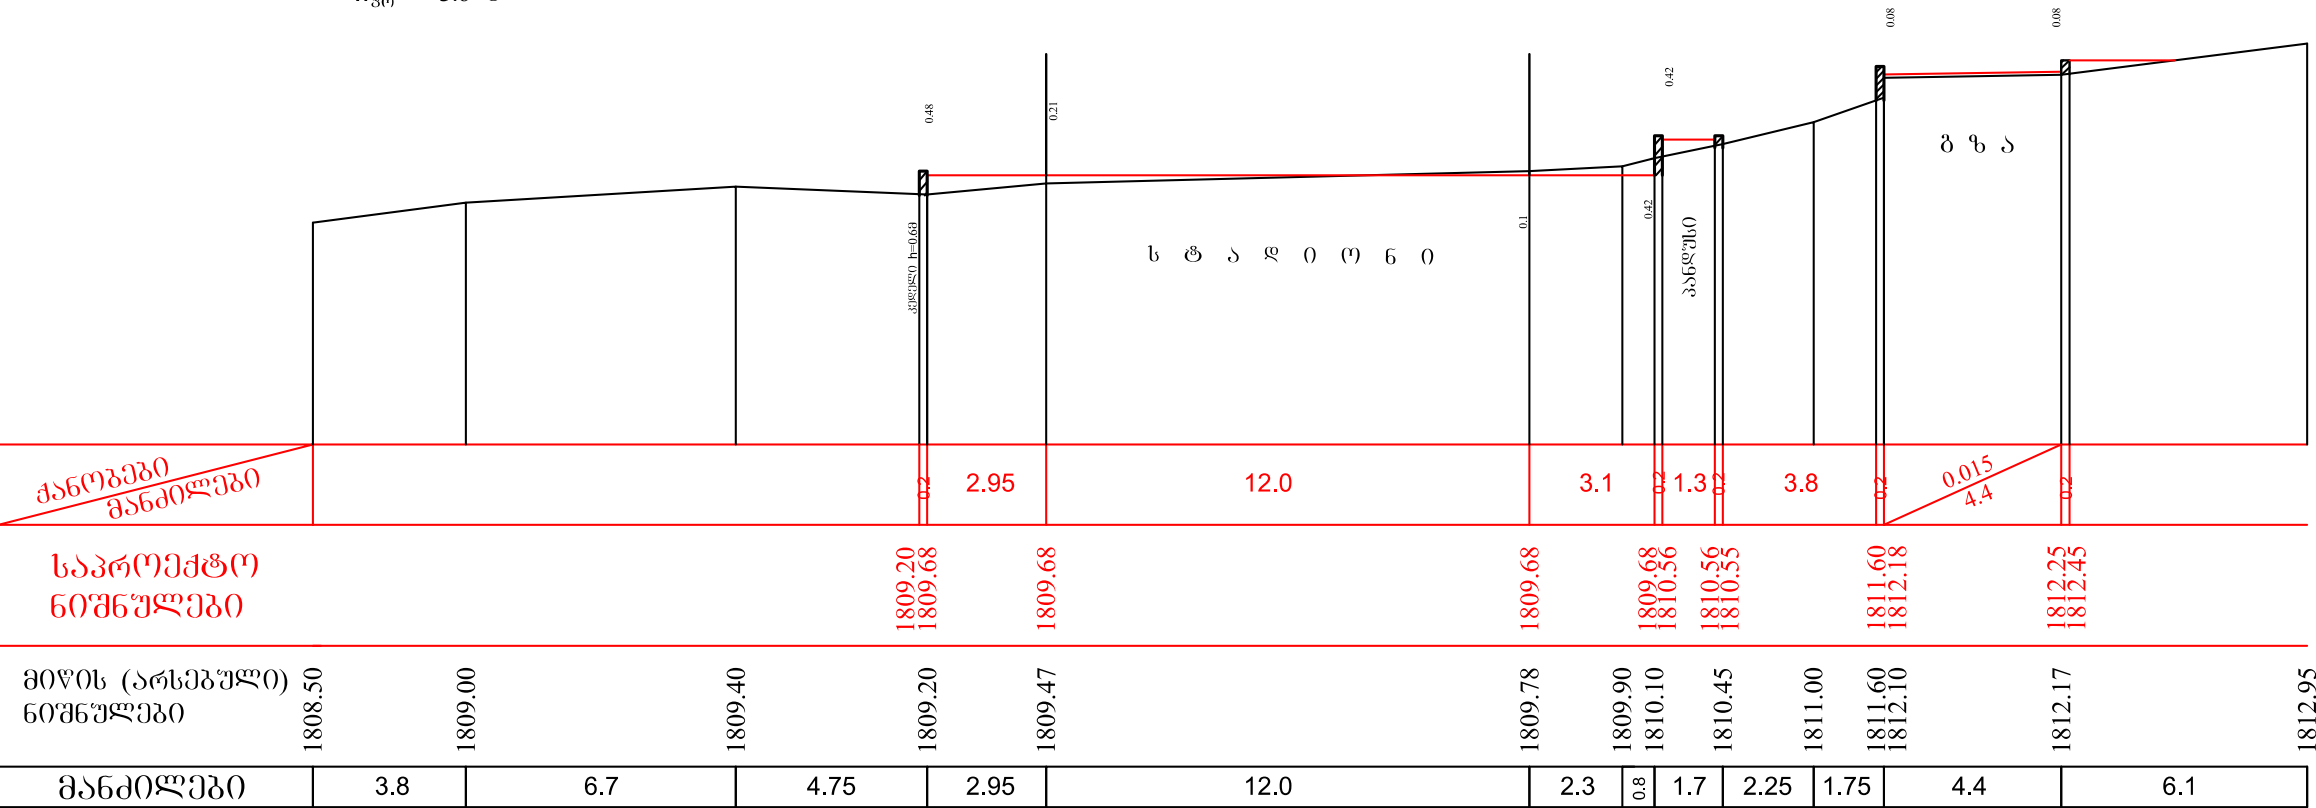

ფასადი



ფასადის გეგმის პროექტის
ფასადის სტრუქტურის №1
საპროექტო სკოლის ტერიტორიის
კეთილმოწყობის პროექტი
მიწის საკადასტრო კოდი:
74.01.13.429

ფასადის გეგმის პროექტის
ფასადის სტრუქტურის
მერი

ფასადის გეგმა

შპს "Green Line"



თბილისი
საქართველო
ტ: +995 595 093 085
მისამართი: ანტონ კაიკელიძის №34

ნახაზის ფასადი

ბან. №1-1 და 2-2

ნახაზის სტატუსი

პროექტული გეგმარეგულაცია
(ტექნიკური დოკუმენტაცია)

დირექტორი

იონა შერაზაღიშვილი
მთ. არქიტექტორი
იონა შერაზაღიშვილი
შეასრულა
ბიკ კელეპერიშვილი

მასშტაბი

1:100


ფურც. №

სტატუსი რევიზია

2


$w_{\text{ქრ}} = 0.5 \text{ მ}^2$
 $w_{\text{ზრ}} = 4.7 \text{ მ}^2$

ბან. №3-3

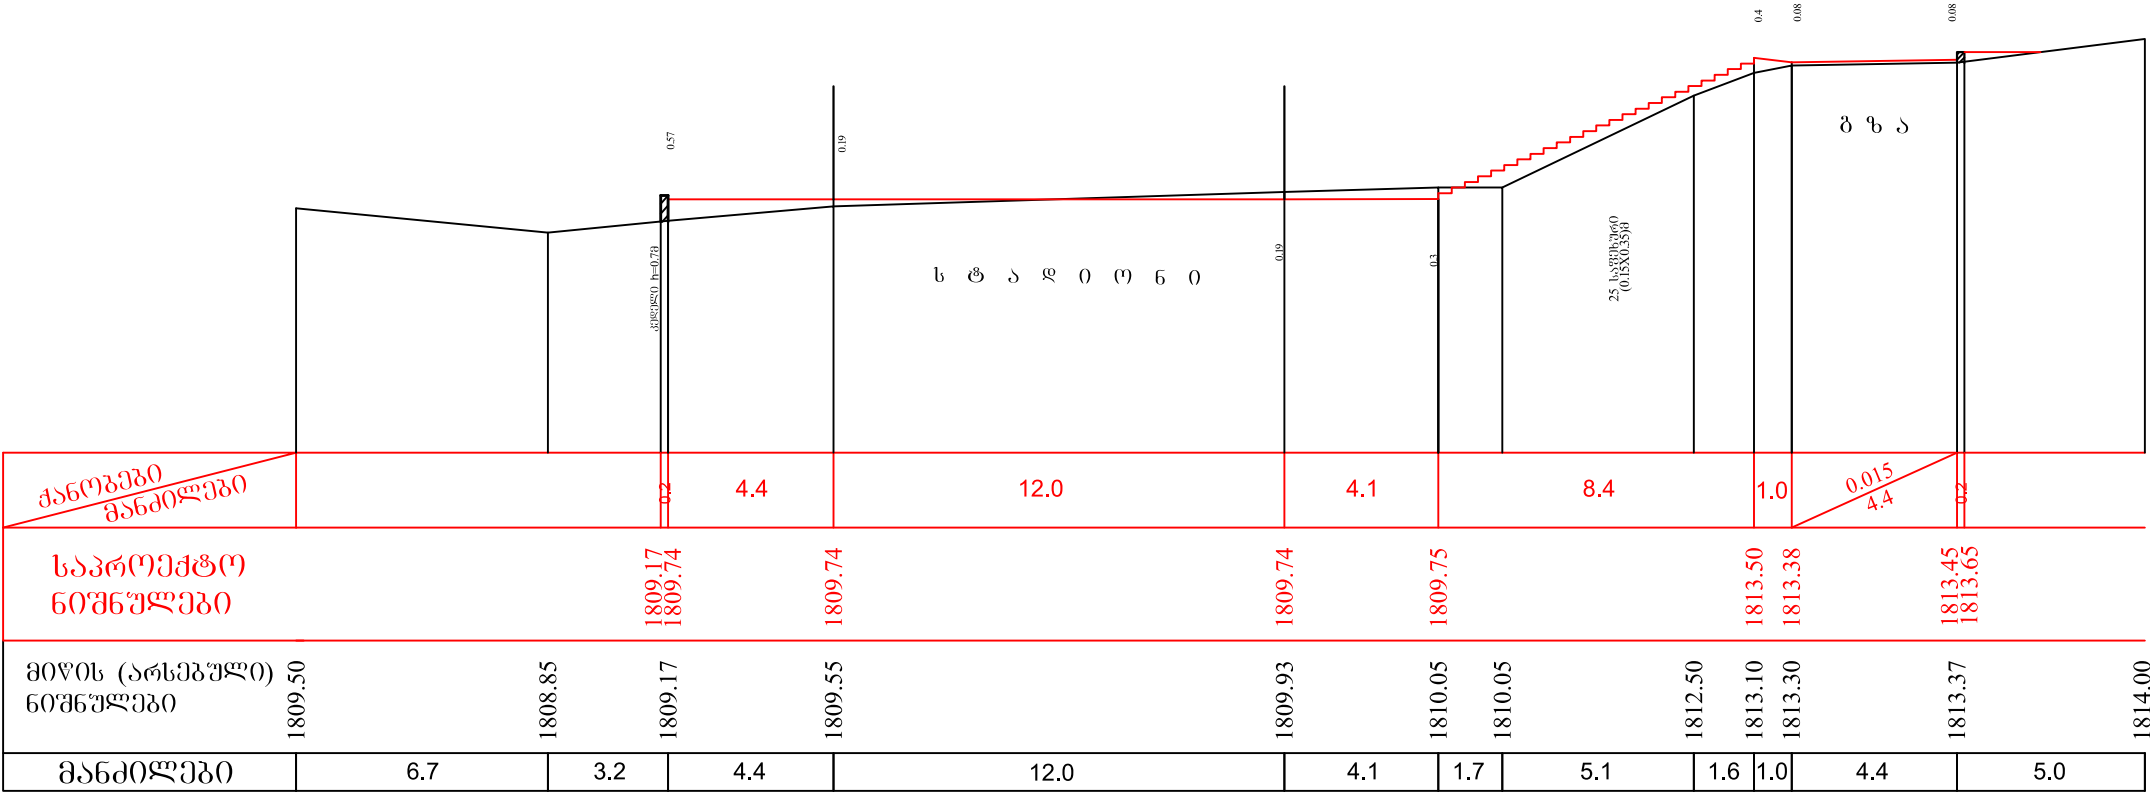

$w_{\text{ქრ}} = 1.5 \text{ მ}^2$
 $w_{\text{ზრ}} = 3.3 \text{ მ}^2$

ბან. №4-4

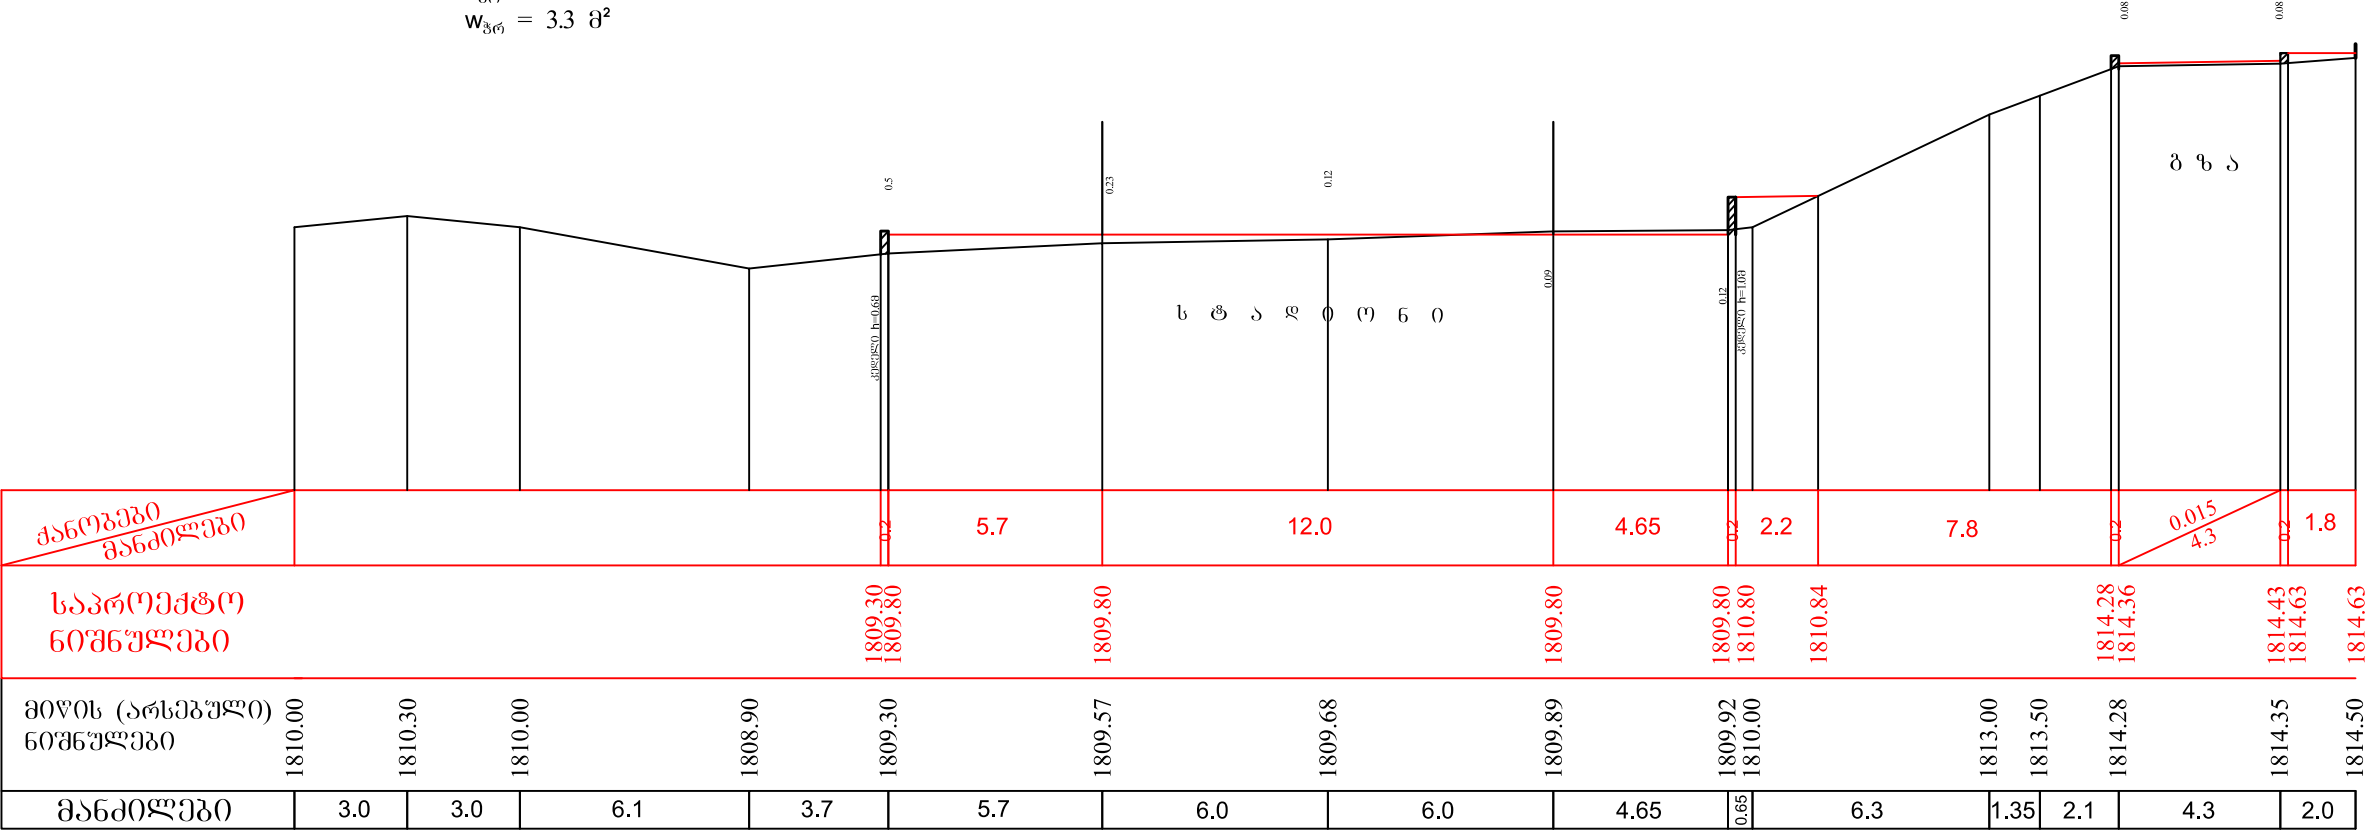

ღასანელა



ქაზგების მუნიციპალიტეტის
ღაბა სტუდენტთა ცენტრის №1
საჯარო სკოლის ტერიტორიის
კეთილმოწყობის პროექტი
მიწის საკადასტრო კოდი:
74.01.13.429

ღამკვეთი: ქაზგების მუნიციპალიტეტის
მერიის

შენიშვნა

შპს "Green Line"
თბილისი
საქართველო
ტ: +995 595 093 085
მისამართი: ანტონ კათალიკოსის №34

ნახაზის ღასანელა

ბან. №3-3 ღა 44

ნახაზის სტატუსი
ვერტიკალური გეგმარეზა
(ტექნიკური ღოკმენტაცია)

ღირებურო
იონა შერაზაღიშვილი
მთ. არქიტექტორი
იონა შერაზაღიშვილი
შეასრულა
ბია კელეატრიშვილი

მასშტაბი
1:100

ფურც. №
3

სტატუსი რევიზია

886. №5-5



ღამავეთი: ყაზგების მუნიციპალიტეტის
მერია

შპს "Green Line"



ბან. №5-5 ღბ 6-6


დირექტორი
იონა შერაზდიშვილი
 გი. არქიტექტორი
იონა შერაზდიშვილი
 შეასრულა
ბია კელეატრიშვილი

1:100

სტატუსი რევიზია

4

886. №6-6

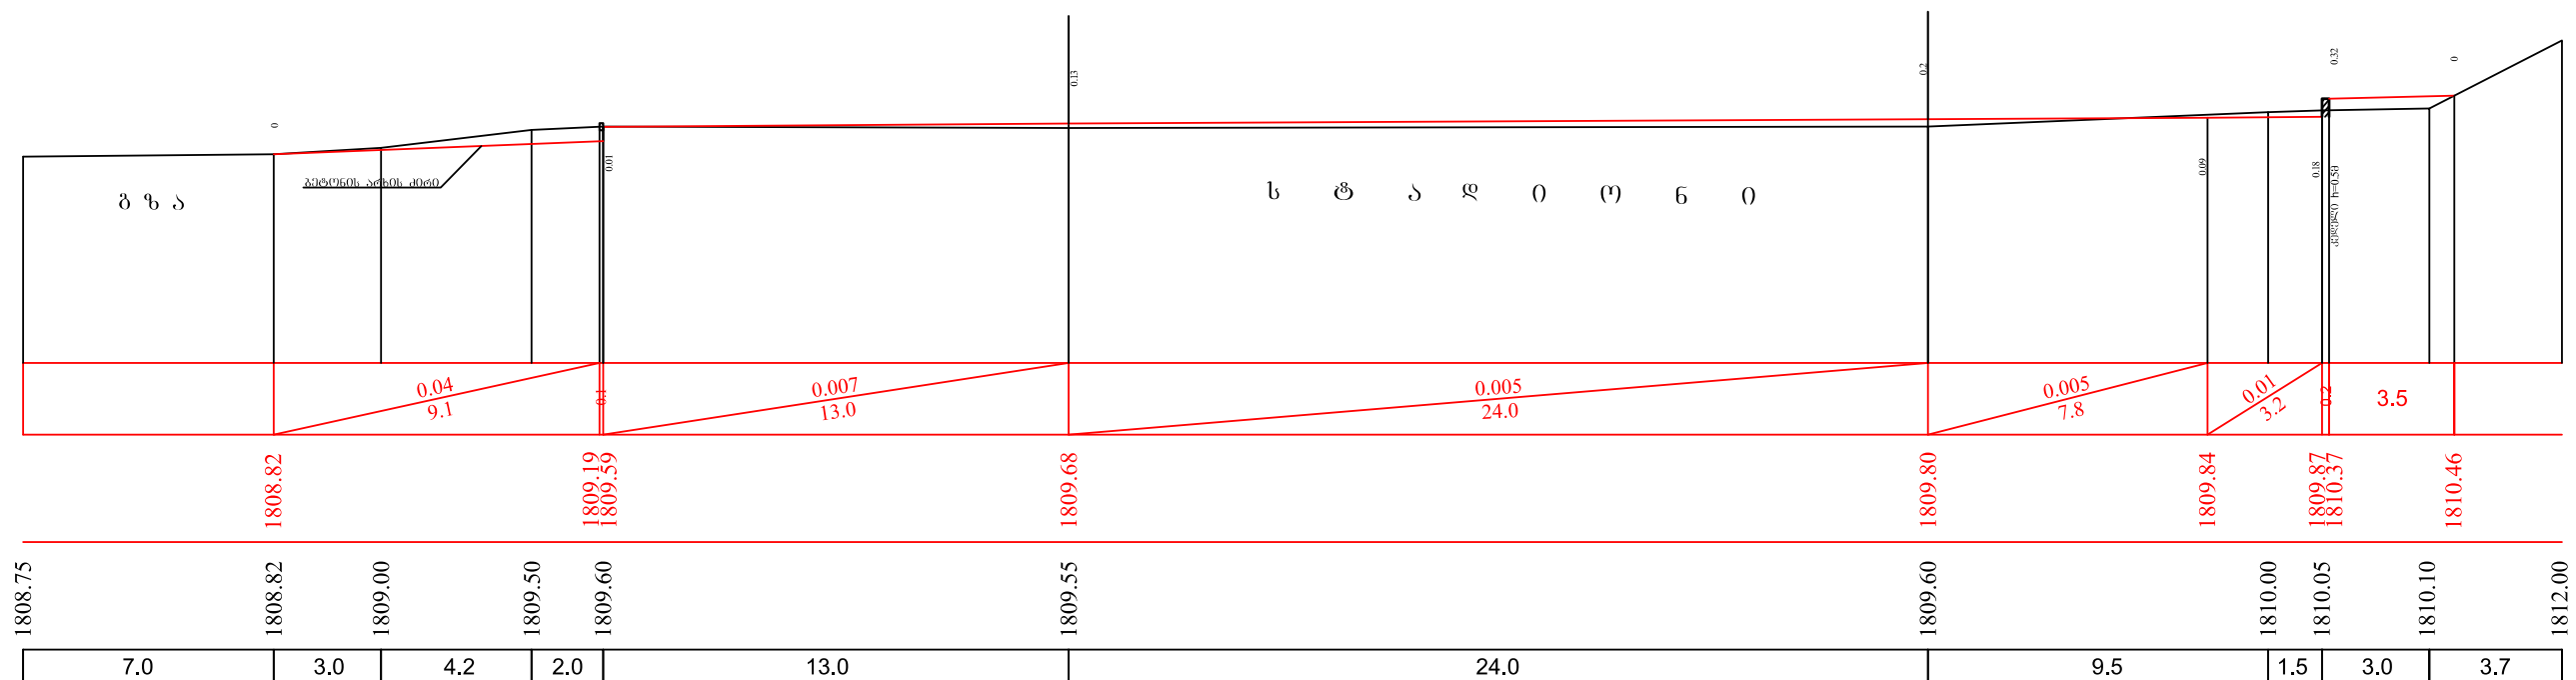

მიწის სამუშაოთა მოცულობების გამოთვლის უწყისი

ბანძას № №	ბანძას გამგზავნი	მანძილები	საშუალო მანძილები	ფართობი მ²		მოცულობა მ³	
				მრდი	მრდი	მრდი	მრდი
1	2	3	4	5	6	7	8
დასაწყისი	0+00	—	—	—	—	—	—
		—	—	—	—	—	—
1-1	0+00	13.6	6.8	—	5.0	—	34.0
2-2	0+13.6	12.6	13.1	0.2	3.6	2.6	47.2
3-3	0+26.2	11.4	12.0	0.5	4.7	6.0	56.4
4-4	0+37.6	7.8	9.6	1.5	3.3	14.4	31.7
	0+45.4	3.2	5.5	1.5	6.8	8.2	37.4
5-5	0+48.6	0.4	1.8	1.2	2.3	2.2	4.1
დასასრული	0+49	—	0.2	—	—	—	—
					ჯამი	34.0	211.0

სამუშაოთა მოცულობების ცხრილი

	სამუშაოთა დასახელება	ბანძ. მრდი.	რაოდენობა	შენიშვნა
1	2	3	4	5
	I ტერიტორიის ვერტიკალური გეგმარება			
1	არსებული ასფალტის საფარის აყრა სტადიონთან და ბათანა h=0.08მ	მ²	620.0	შენიშვნა არ შედიხ
2	არსებული ასფალტის საფარის აყრა შენობასთან და ბათანა h=0.08მ	მ²	480.0	
3	ბრუნტის მოჭრა ტერიტორიაზე და ბათანა	მ³	481.0	
4	ნაპირის მოწყობა ტერიტორიაზე დატკეპნით	მ³	89.0	

შენიშვნა

1. მოედნების კონსტრუქციები და მათი სამუშაოთა მოცულობები
იხილეთ არქიტექტურულ ნახაზებში



ქაზაგების მუნიციპალიტეტის
დაბა სტეფანწმინდის №1
საჯარო სკოლის ტერიტორიის
კეთილმოწყობის პროექტი
მიწის საკადასტრო კოდი:
74.01.13.429

დამკვეთი: ქაზაგების მუნიციპალიტეტის
მერია

შენიშვნა

შპს "Green Line"



თბილისი
საქართველო
ტ: +995 595 093 085
მისამართი: ანტონ კათალიკონის №34

ნახაზის დასახელება

სამუშაოთა მოცულობების
ცხრილი

ნახაზის სტატუსი

ვერტიკალური გეგმარება
(ტექნიკური დოკუმენტაცია)

დირექტორი
იონა შერაზადიშვილი
მთ. არქიტექტორი
იონა შერაზადიშვილი
შეასრულა
ბია კელეატრიშვილი

მასშტაბი