




ქაზბეგის მუნიციპალიტეტის ღაბა სტეფანწმინდის №1 საჯარო სკოლის ტერიტორიის
კეთილმოწყობის პროექტი



დენდროლოგია

დამკვეთი:	ქაზბეგის მუნიციპალიტეტის მერია
შპს "Green Line"-ს დირექტორი:	ი. შერაზადიშვილი
შეასრულა:	ი. შერაზადიშვილი

-2019 წელი-

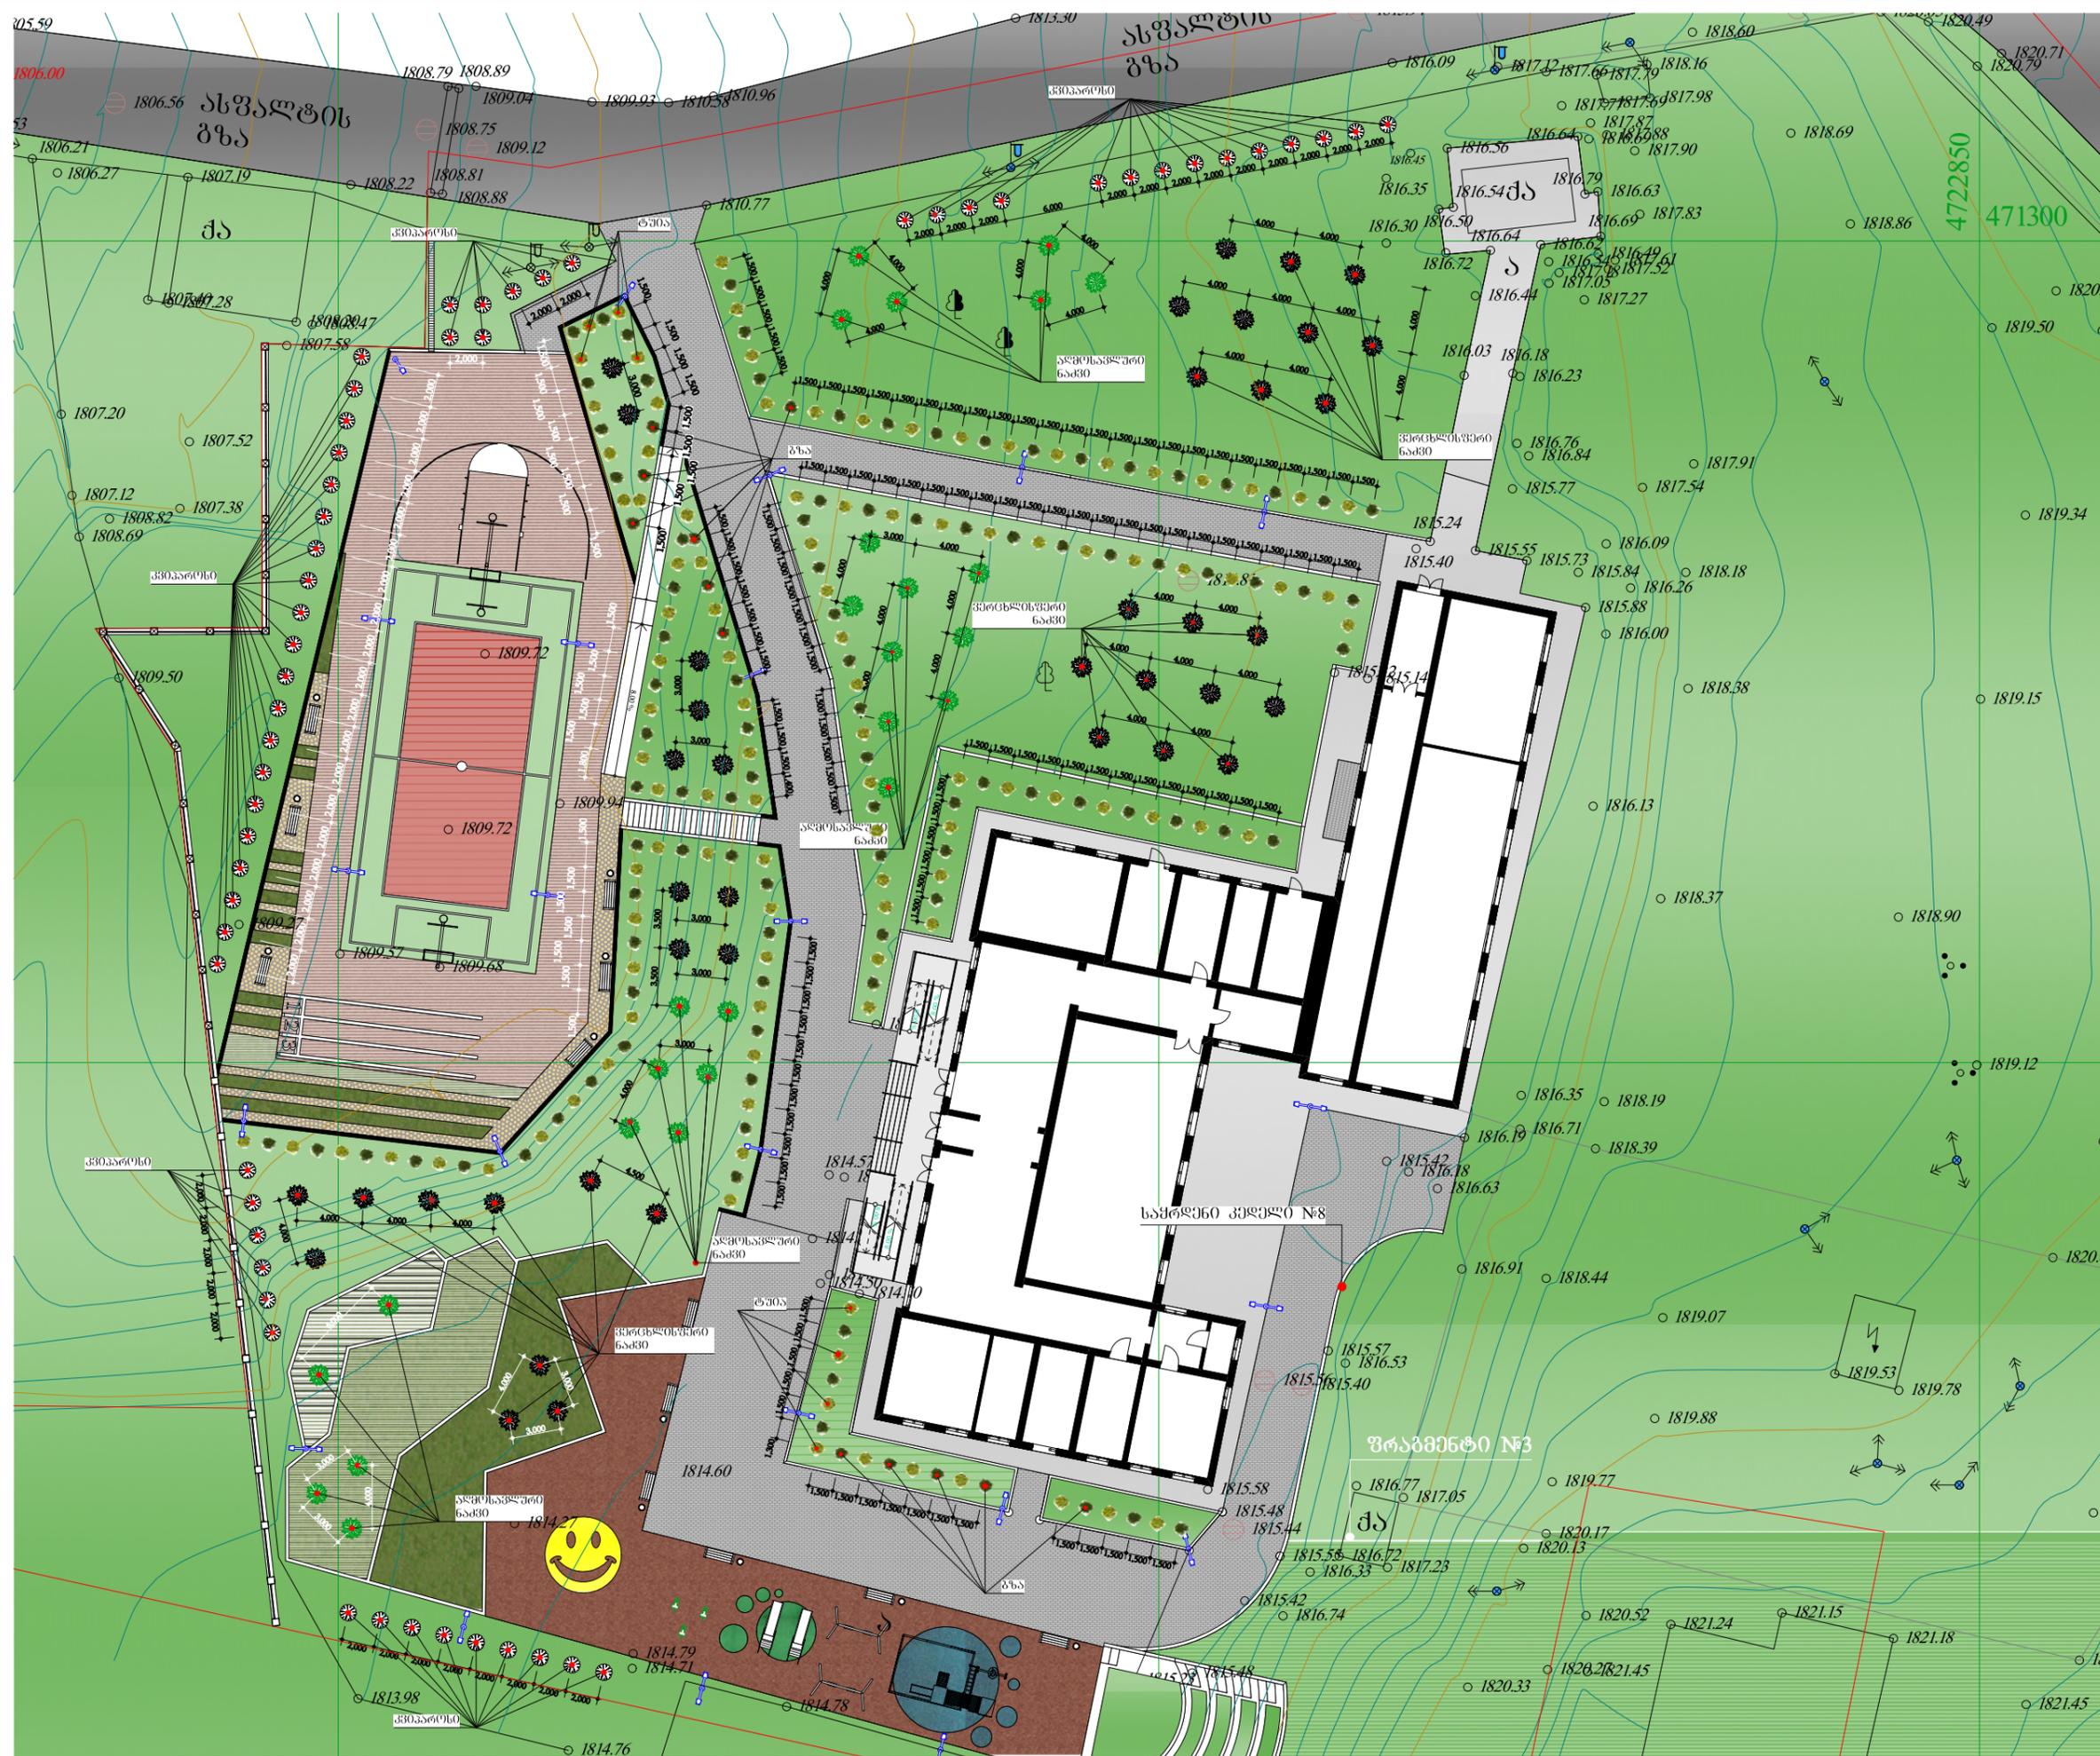

შპს "გრიენ ლაინი" (საქართველო)
 მისამართი: ანტონე კათალიკოსის №34

დაკვეთის სახელი: შპს "გრიენ ლაინი" (საქართველო)
 მისამართი: ანტონე კათალიკოსის №34

პროექტი: შპს "გრიენ ლაინი" (საქართველო)
 მისამართი: ანტონე კათალიკოსის №34

- კვიპაროსი
- ტუია (მწვანე)
- ბუჩქნარული (მრგვალი)
- ვერცხლისფერი ნაძვი
- აღმოსავლური ნაძვი

შპს "Green Line"
 თბილისი
 საქართველო
 ტ: +995 595 093 085
 მისამართი: ანტონე კათალიკოსის №34

ნახაზის დასახელება
გენერალური გეგმა

ნახაზის სტატუსი
დენდროლოგია
 (ტექნიკური დოკუმენტაცია)

დირექტორი
იონა შერაზაიშვილი
 შპს "გრიენ ლაინი"
 დირექტორი
იონა შერაზაიშვილი
 შპს "გრიენ ლაინი"

მასშტაბი
1:500

ფურც. №
1 სტატუსი რევიზია

მცენარეთა ექსპლიკაცია

№	მცენარეთა დასახელება	რაოდენობა	სიმაღლე მეტრებში	ფორმა	შენიშვნა
1	კვიპაროსი ჰორიზონტალური Cupressus Horizontalis	56	2.50	buch	
2	ტუია დასავლეთის "სმარაგტი" Thuya Occidentalis "Smaragt"	107	1.50	buch	
3	ბუხა გაკრეჭილი (მრგვალი) Buxus (Round)	105	0.50	buch	
4	ვერცხლისფერი ნაძვი Silver Spruce	39	1.50	buch	
5	აღმოსავლური ნაძვი Easter Spruce	26	1.50	buch	

სამუშაოთა მოცულობა

№	სამუშაოთა დასახელება	განზომილება	რაოდენობა	შენიშვნა
1	გასამწვანებელი ტერიტორიის ფართობი	კვ.მ.	121	
2	არსებული ხეების ფორმირება	ცალი	121	
3	ადგილების მომზადება მცენარეების დასარგავად, 50% ტყის მიწის შეტანით ორმოებში. ორმოს ზომა 0.4X0.4	ცალი	333	
4	წიწვოვანი მცენარეების და ბუჩქების დარგვა	ცალი	333	
5	ტერიტორიის მომზადება ჩვეულებრივი გაზონის მოსაწყობად, 15 სმ სიღრმეზე მიწის დამუშავება	კვ.მ.	2370	
4	გაზონის მოწყობა (კონდარის დათესვა)	კვ.მ.	2370	
4	ბუჩქების მოვლა	გრძ.მ.	212	
4	ახლად დარგული ხე-მცენარეების მოვლა (დაბმა, ჯამების მოწყობა)...	ცალი	121	
4	ახლად დარგული ხე-მცენარეების და გაზონის მორწყვა	მთ. გამწვ. ტერიტორია		

ფასბეჭედი



ფასბეჭედი მუნიციპალიტეტის
დაბა სტეფანწმინდის №1
საჯარო სკოლის ტერიტორიის
კეთილმოწყობის პროექტი
მიწის საკადასტრო კოდი:
74.01.13.429

დამკვეთი: ფასბეჭედი მუნიციპალიტეტის
მერია

შენიშვნა

შპს "Green Line"

თბილისი
საქართველო
ტ: +995 595 093 085
მისამართი: ანტონ კათალიკოსის №34

ნახაზის დასახელება

საპროექტო

ნახაზის სტატუსი

დენდროლოგია
(ტექნიკური დოკუმენტაცია)

დირექტორი
ირინა შერაზაფიშვილი
მთ. არქიტექტორი
ირინა შერაზაფიშვილი
შეასრულა
ირინა შერაზაფიშვილი

მასშტაბი

ფურც. № სტატუსი რვეილი



უკიპაროსი ჰორიზონტალური
Cupressus horizontalis




ვერცხლისფერი ნაძვი
Silver Spruce



აღმოსავლური ნაძვი
Easter Spruce



ტუია დასავლეთის "სმარაგტი"
Thuja occidentalis "Smaragt"

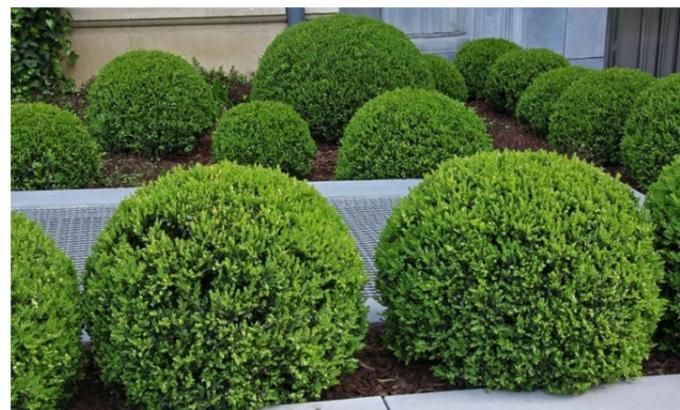

ბუჩა
Buxus

ფასბეჭედი



ქაზბეგის მუნიციპალიტეტის
ღაბა სტუმანწიშის №1
საჯარო სკოლის ტერიტორიის
კეთილმოწყობის პროექტი
მიწის საკადასტრო კოდი:
74.01.13.429

დამკვეთი: ქაზბეგის მუნიციპალიტეტის
მერია

შენიშვნა

შპს "Green Line"

თბილისი
საქართველო
ტ: +995 595 093 085
მისამართი: ანტონ კაიკელიძის №34



ნახაზის დასახელება

ნარგავების ტიპები

ნახაზის სტატუსი

დენდროლოგია
(ტექნიკური დოკუმენტაცია)

დირექტორი

იონა შერაზაღიშვილი
მთ. არქიტექტორი
იონა შერაზაღიშვილი
შეასრულა
იონა შერაზაღიშვილი

მასშტაბი

ფურც. №

3

სტატუსი რევიზია