


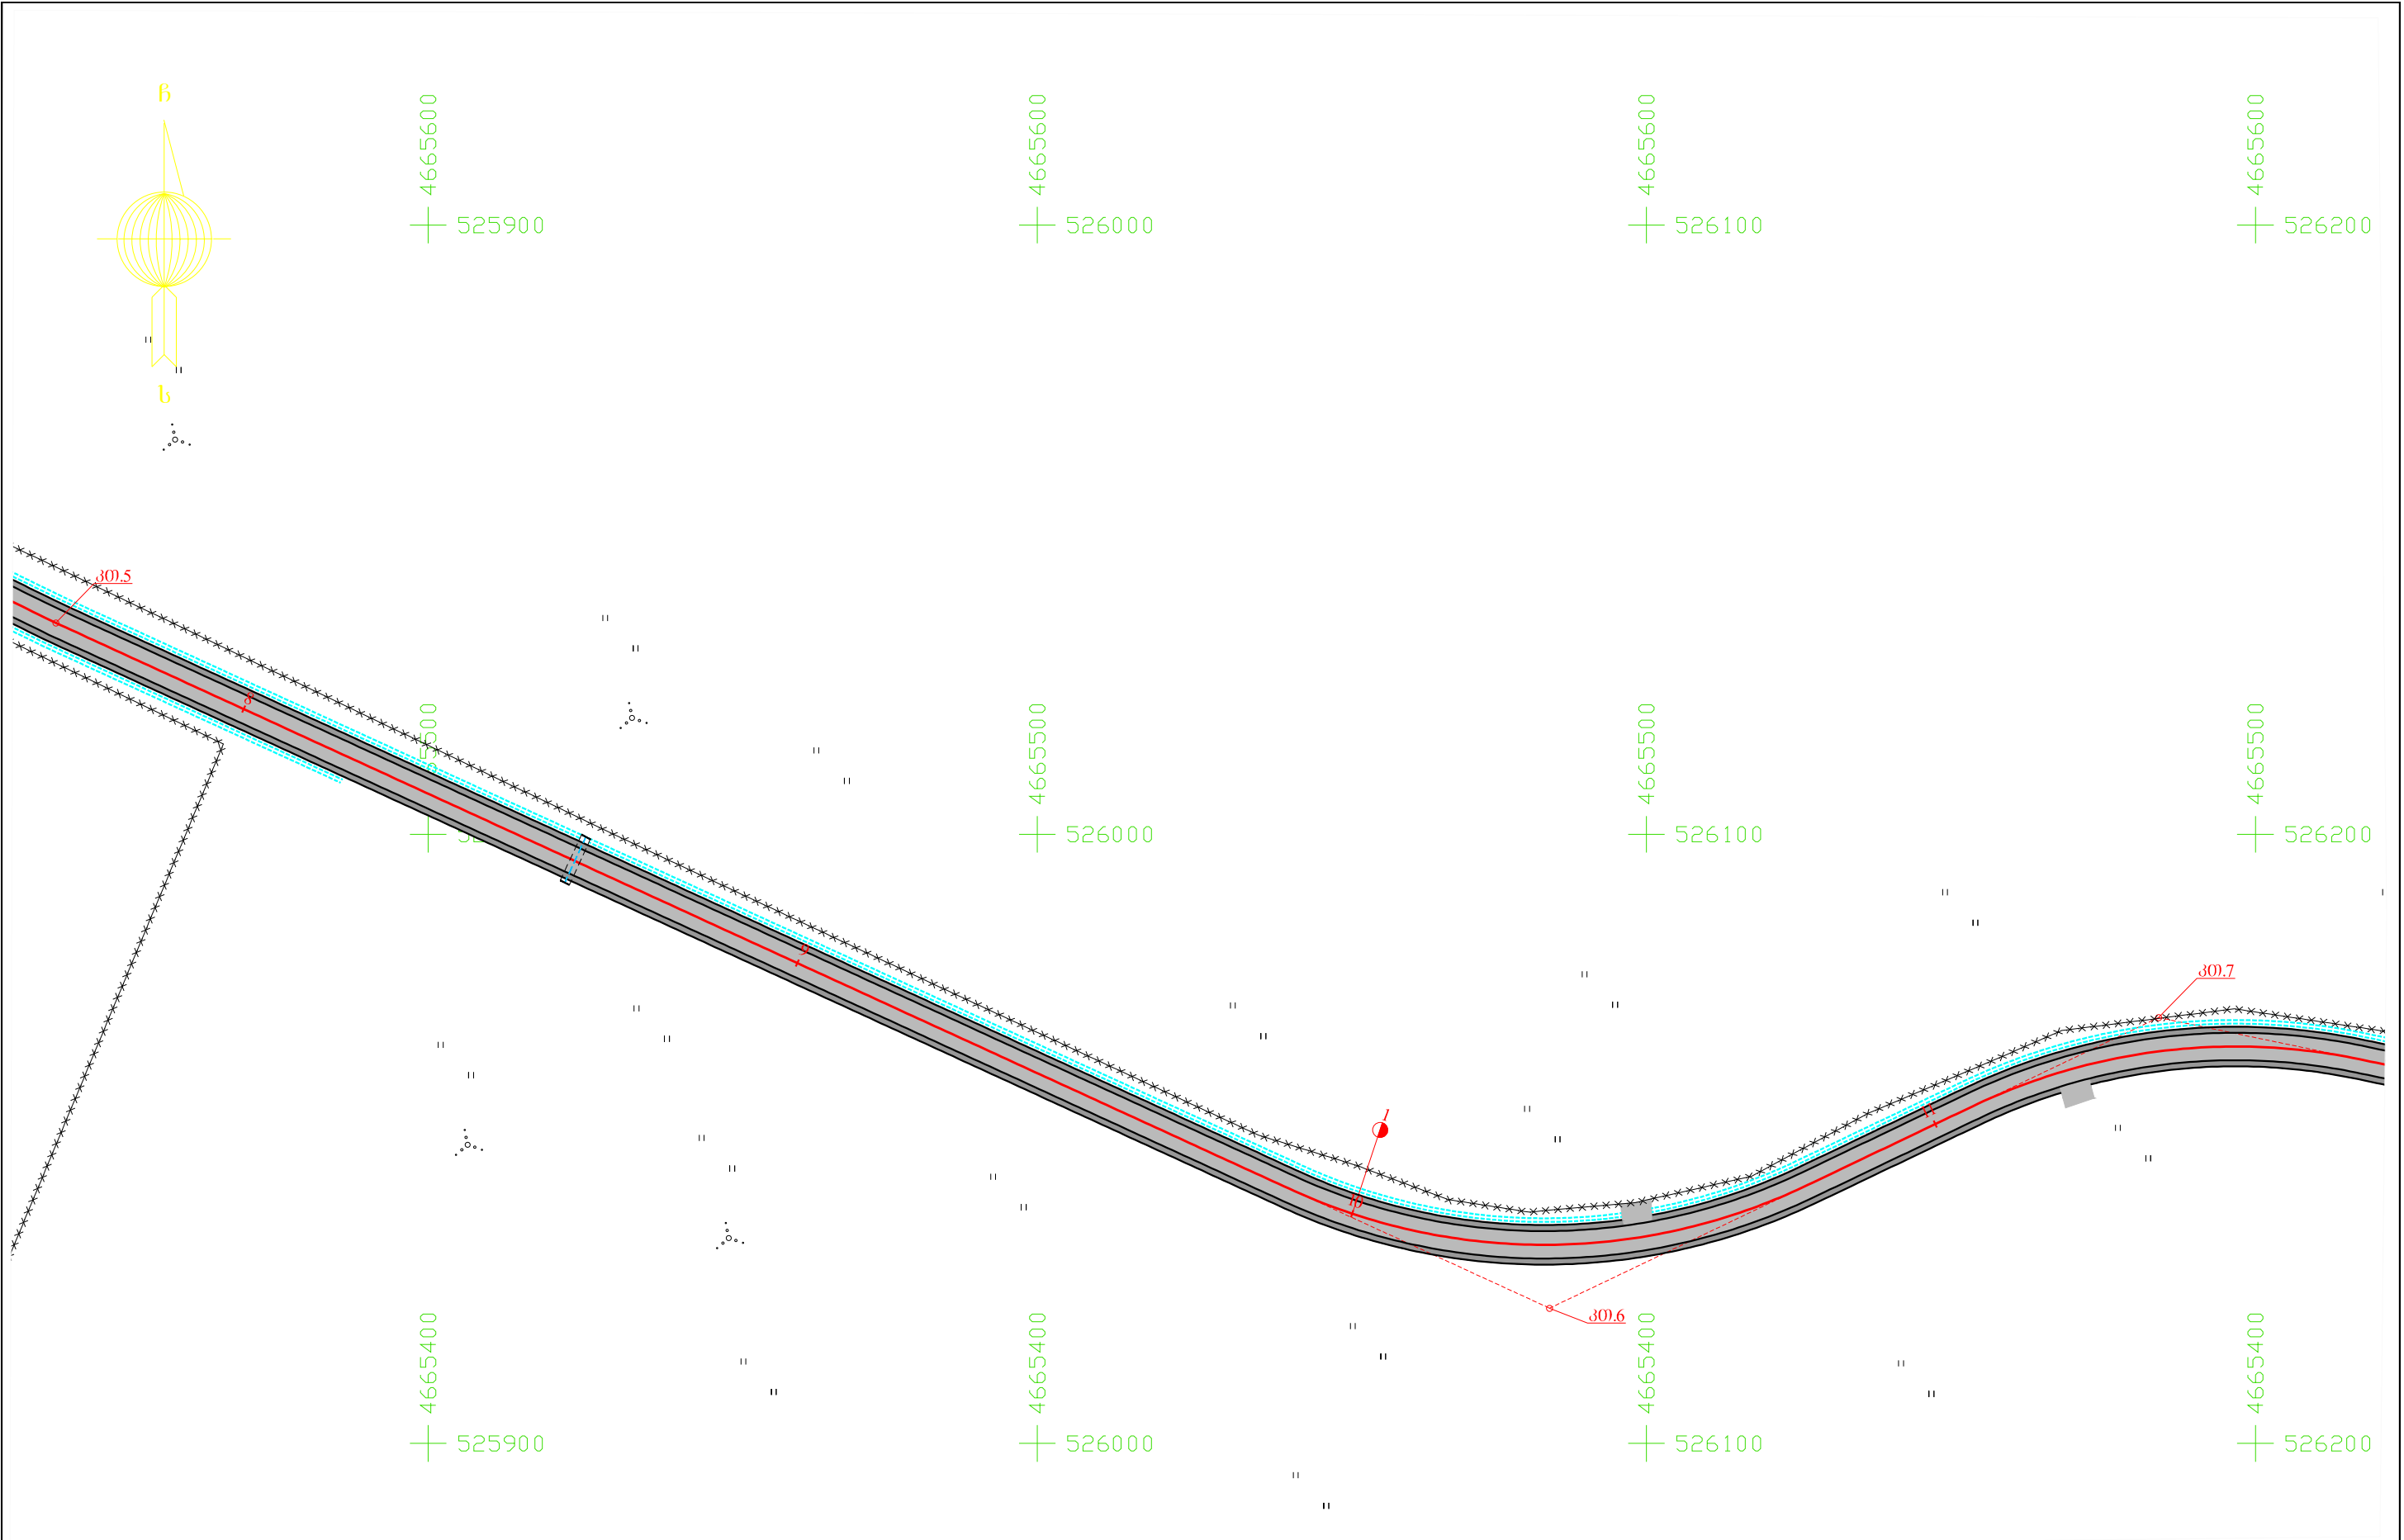

შ.პ.ს. "პროექტი"			2017	
ანგეჟის მუნიციპალიტეტი, სოფ. ქვემო ხალაწანო-ზემო ხალაწანოს დაბაჟაჟირეჟულ ს/ზაზაჟ, ა/გეჟირის საფარის მოწოჟა 3.15ჟჟ.				
სიტუაციური გეჟმა	1:1000	მთ.06.2016		ბ. ნაღირაჟჟ
	ფურც.№4			