


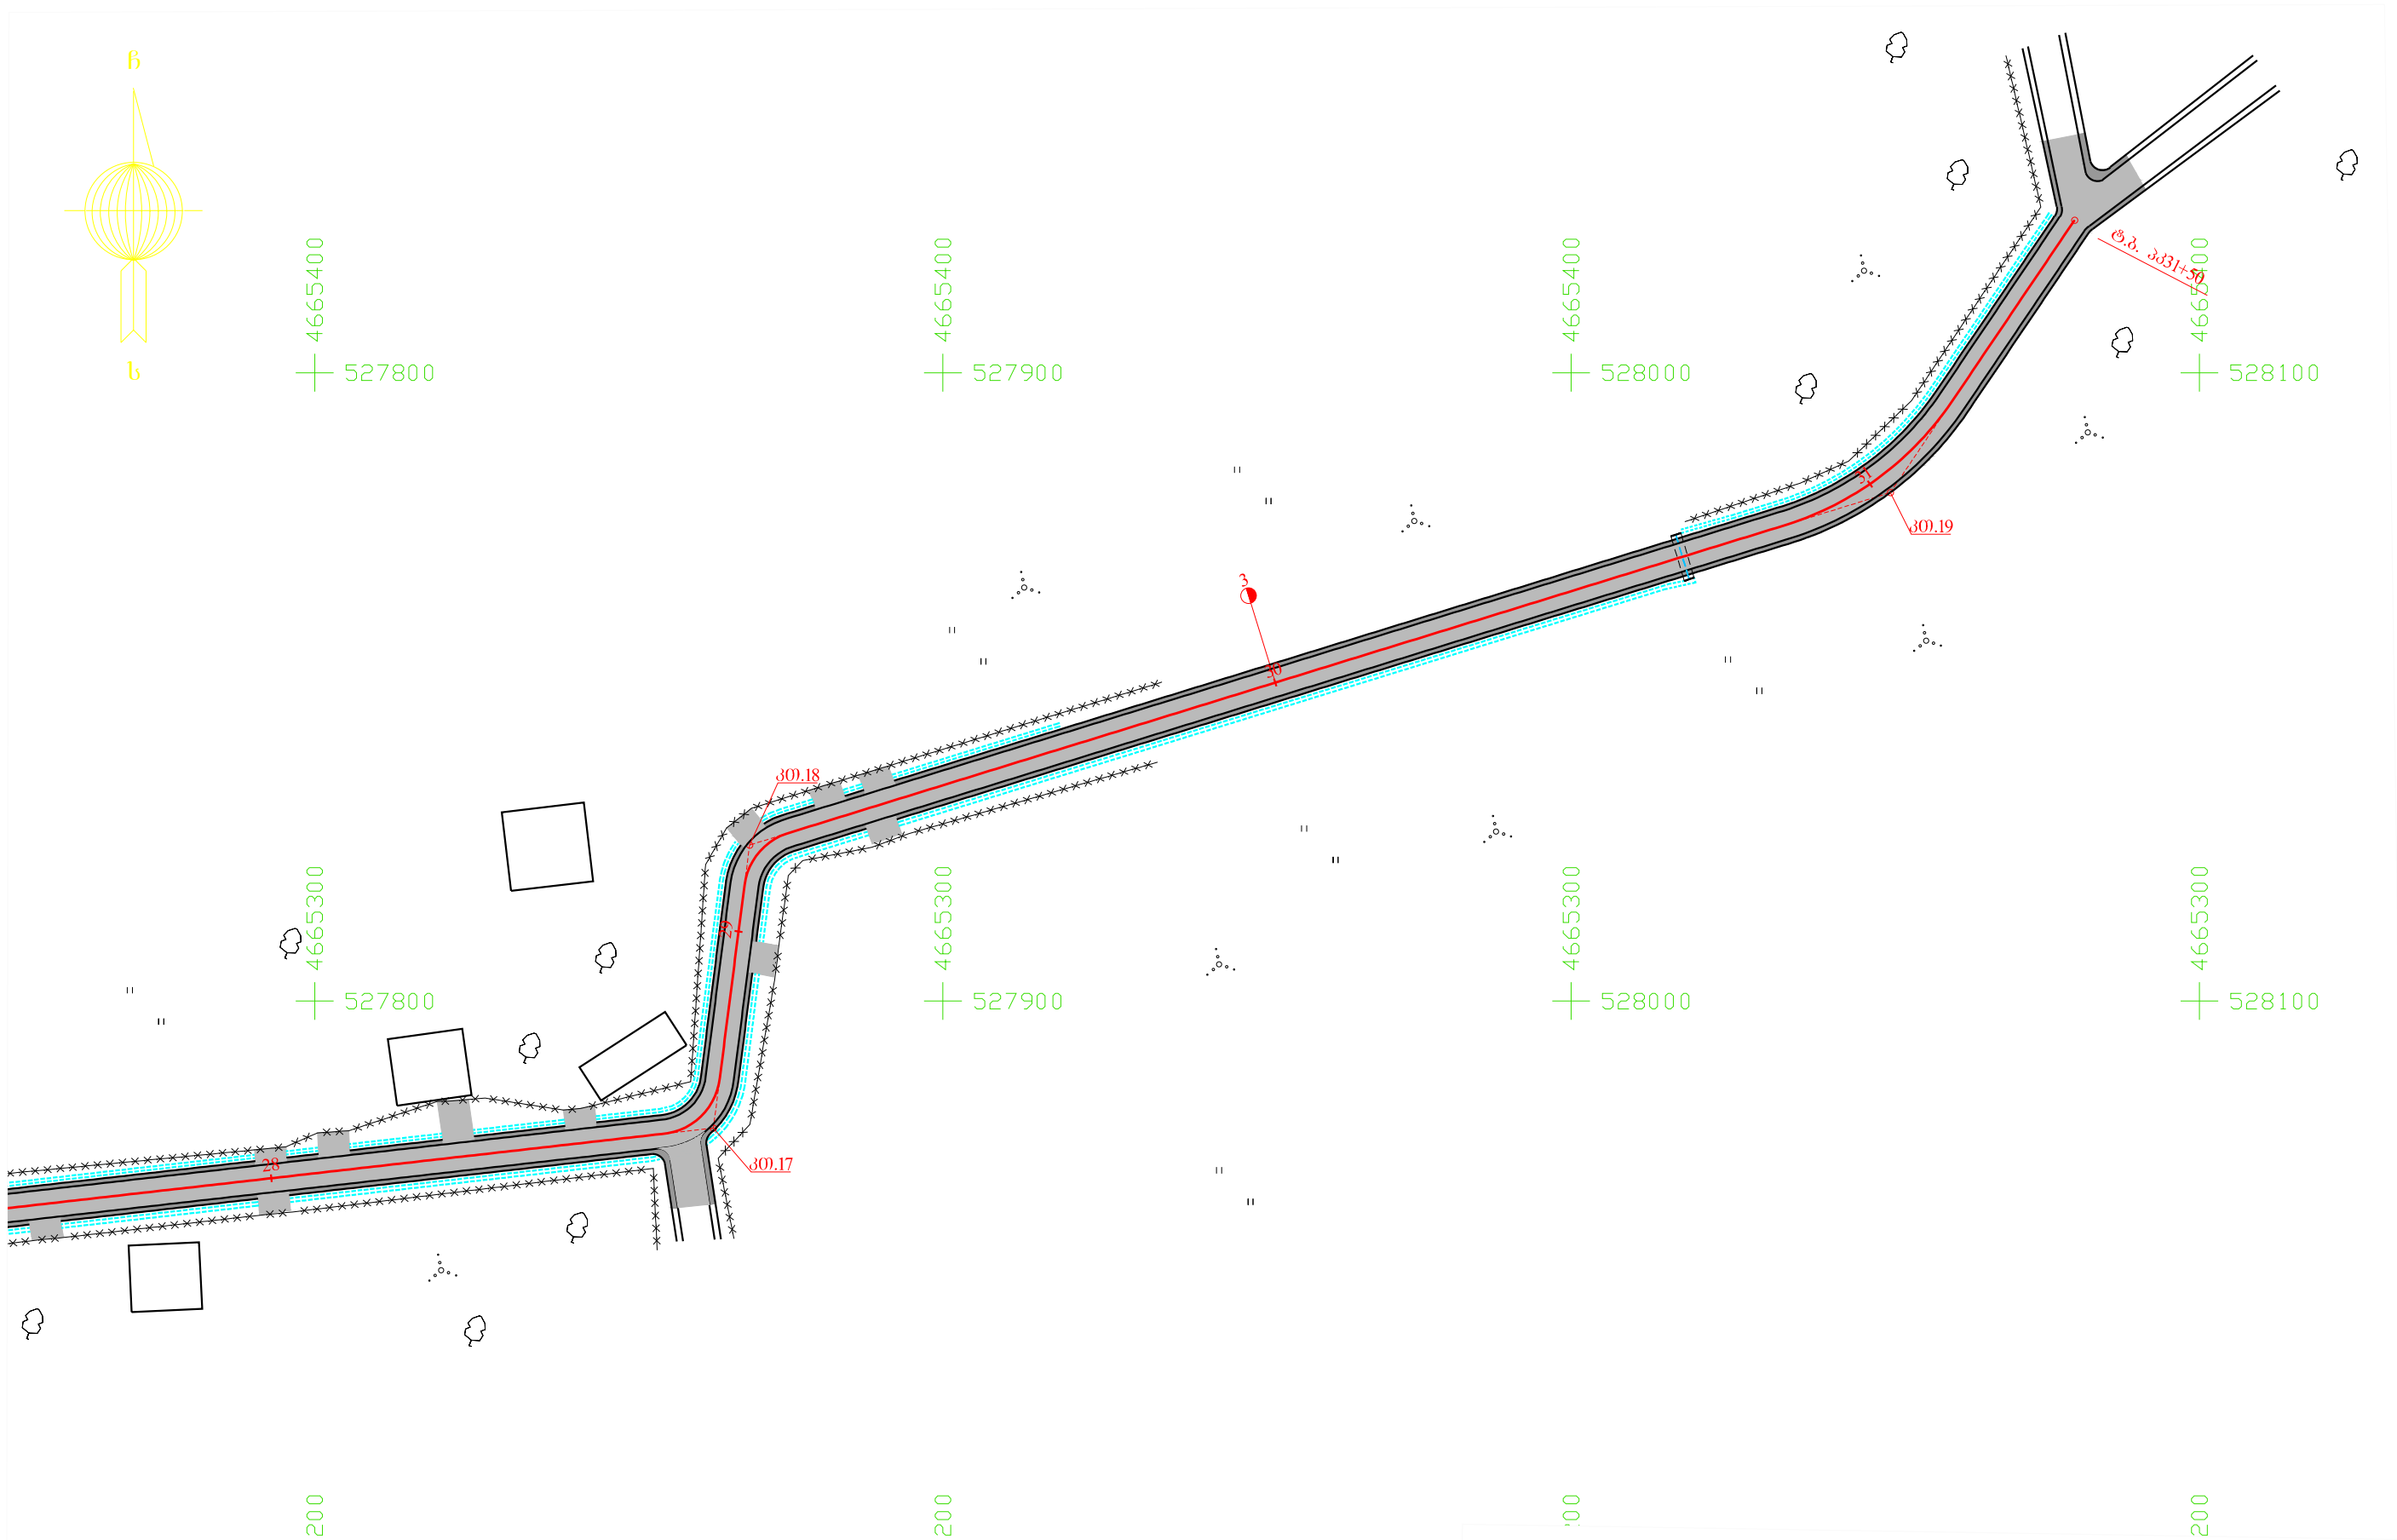

შ.პ.ს. "პროექტი"			2017	
ანგარიშის მუხრევიპალიტეტი, სოფ. ქვემო ხალაწანი-ხემო ხალაწანის დაგეგმვაში მ/გზაზე, აგებული საფარის მოწყობა 3.15კმ.				
სიტუაციური გეგმა	1:1000	მთ.06.06.2017		ბ. ნაღორაძე
	ფურც.№10			