


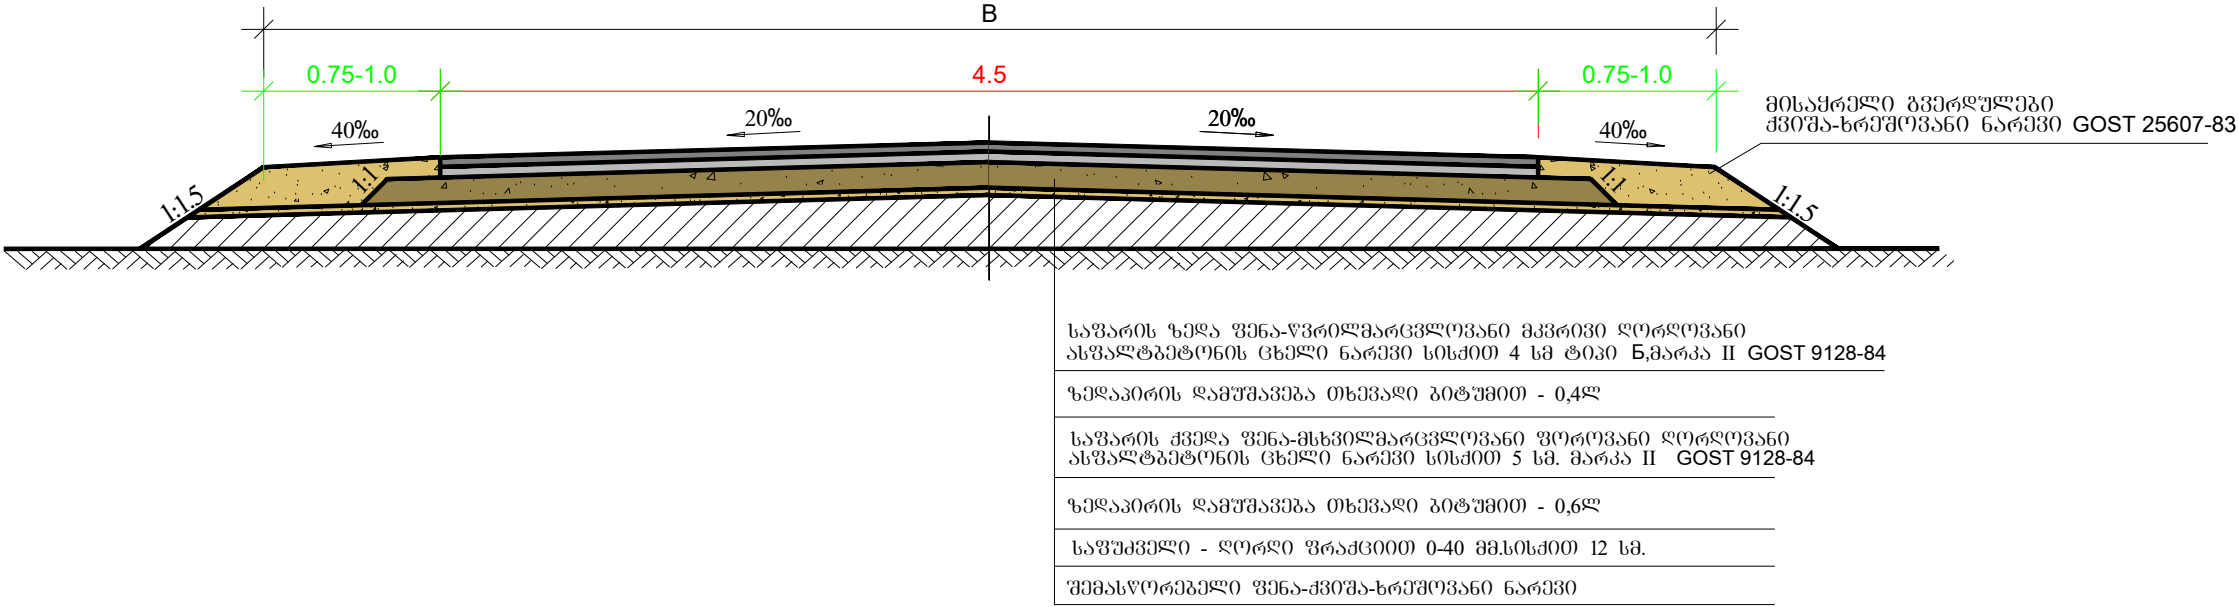

შ.პ.ს. "პროექტი"		2016		
ანგარიშის მონიტორინგის, სოფ. კვეთი ხალაწანი-ხედი ხალაწანის დამაკავშირებელ ს/ზაზა, ა/გატონის საფარის მოწყობა 3.15კმ.				
გზის საფარის კონსტრუქცია		მთ.06.06.2016		ბ. ნაღორაძე
	ფურც.№11			