




ქაზბეგის მუნიციპალიტეტის ღაბა სტეფანწმინდის №1 საჯარო სკოლის ტერიტორიის
კეთილმოწყობის პროექტი



ელექტრობის პროექტი

დამკვეთი:	ქაზბეგის მუნიციპალიტეტის მერია
შპს "Green Line"-ს დირექტორი:	ი. შერაზაღიშვილი
შემსრულებელი:	ბ. თოდუა

-2019 წელი-

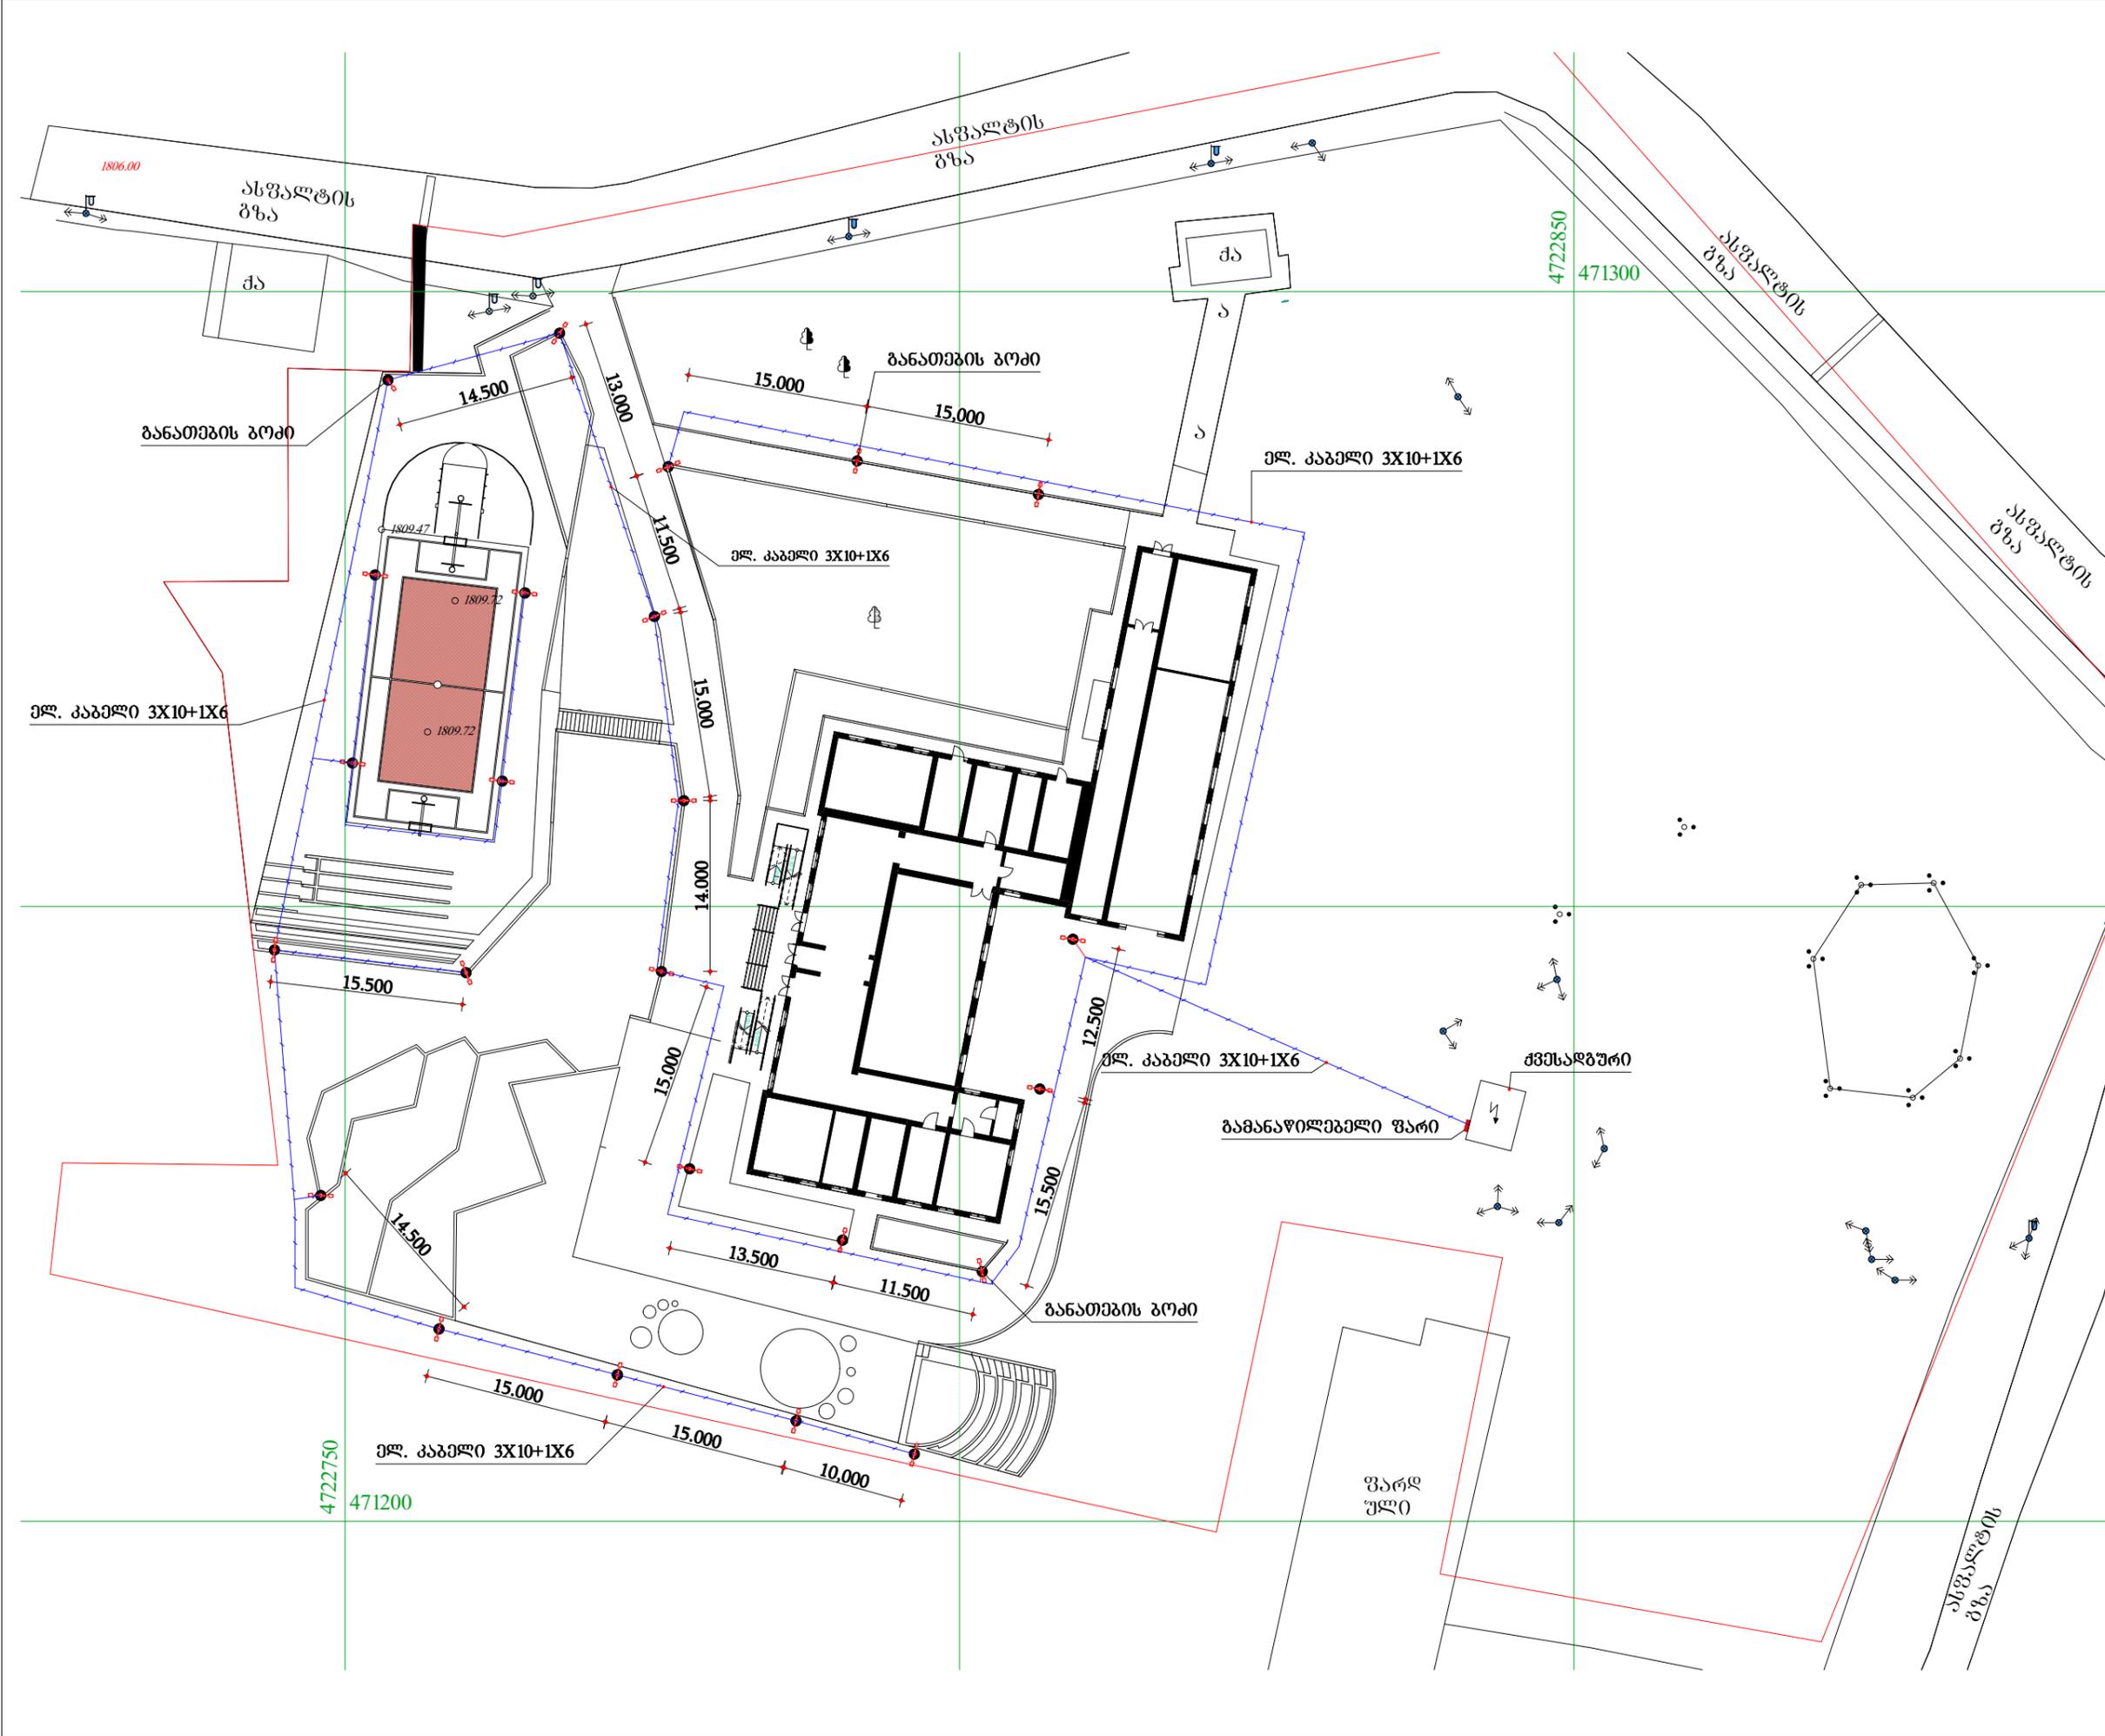

დასახელება
 ქაზანის მუნიციპალიტეტის
 ღაბა სტუმანოვიძის №1
 საჯარო სკოლის ტერიტორიის
 კეთილმოწყობის პროექტი
 მიწის საკადასტრო კოდი:
 74.01.13.429

დამკვეთი: ქაზანის მუნიციპალიტეტის
 მერია

შენიშვნა

 ბარე ბანათების ბოძი
 ბარე ბანათების ძეგლი

შპს "Green Line"

 თბილისი
 საქართველო
 ტელ +995 595 093 085
 მისამართი: ანტონ კათალიკოსის №34

ნახაზის დასახელება
**ბარე ბანათების ძეგლის
 მონტაჟის სქემა**

ნახაზის სტატუსი
არქიტექტურული ნაწილი
 (ტექნიკური დოკუმენტაცია)

დირექტორი
იონა შერაზაიშვილი
 მთ. არქიტექტორი
იონა შერაზაიშვილი
 შიდა რუკა
გიორგი თოღუა

მასშტაბი
1:500

ფურც. №
მ-1 სტატუსი რევიზია

გამანაწილებელი ფარის ცალსახა სქემა


ბ ა ნ მ ა რ ტ ე ბ ი თ ი ბ ა რ ა თ ი

პროექტით დაგეგმულია ქაზგების მუნიციპალიტეტის დაბა სტიფანოპოლის №1 საჯარო სკოლის ტერიტორიაზე გარე განათების სქემის მოწყობა. გარე განათების პროექტი შესრულებულია ნორმების Глава 6.3. ПУЭ-7. НАРУЖНОЕ ОСВЕЩЕНИЕ მიხედვით

ელექტრომომარაგება განხორციელდეს ტერიტორიაზე არსებული ძვესაღებურიდან, რომელზეც პროექტით გათვალისწინებულია ელ. გამანაწილებელი ფარის მოწყობა. განათების ბოქმებს შორის დაშორება მერყეობს 10-დან 15 მეტრამდე, რომლის ზედა განათების სიმაღლეც შეადგენს 6.0 მეტრს, ხოლო ძვესაღებური განათების 4.5 მეტრს. ელ. გამანაწილებელი

დამიწების სქემა-ტერიტორიაზე უნდა მოეწყოს დამიწების სამკუთხედი საინჟინერო ნიადაგის გავლით მიწის დამიწების ფოლადის მოთუთიებული ზოლოვანა განათების ბოქმების გასწვრივ და დაკავშირებულია თითოეულ მათგანთან. დამიწების წინააღმდეგ უნდა იყოს არაუმეტეს 4 ომისა. სამუშაოების დასრულების შემდეგ უნდა მოხდეს დამიწების ტესტირება.

გარე განათების სანათი მოეწყოს ლამპიონის ტიპის 1X250 ვტ. განათების ღირებულება ტერიტორიაზე 20-30ლუმში, სათამაშო მოედანზე 100ლუმში.

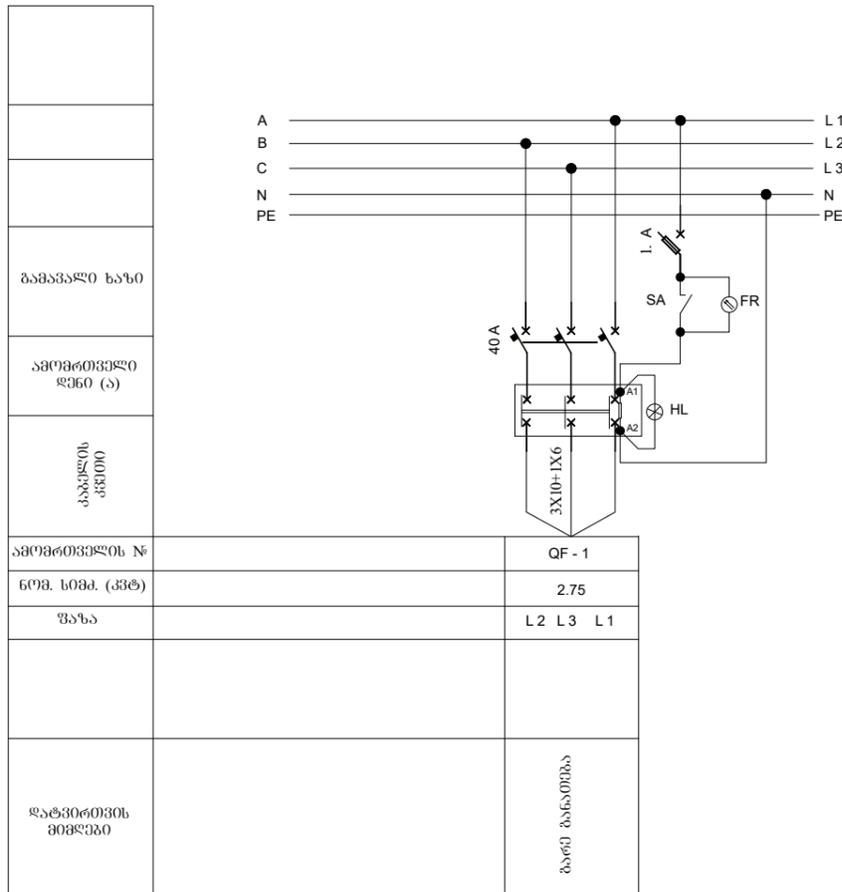

მასალათა სპეციფიკაცია

გარე განათება			
	დასახელება	განზ.	რაოდ.
კაბელები			
1	კაბელი მრგვალი AL-3X10+1X6	მეტრი	470
2	კაბელი მრგვალი CU-3X2.5 (ბიძში გასატერებლად)	მეტრი	240
ელ.გამანაწილებელი ფარი			
1	პლასტმასის კარადა 400X500X175 მმ	ცალი	1
2	ავტომატური ამომრთველი 40ა სამპოლუსა	ცალი	1
3	ავტომატური ამომრთველი 6ა ერთპოლუსა	ცალი	1
4			
5	ფოტორელე	ცალი	1
6	სასიგნალო ნათურა 220ვ მწვანე ელფარის კარადაში ჩასმული	ცალი	1
7	სამართავი დილაკი	ცალი	1
8	ფარი ცოკოლში	ცალი	24
სანათები			
1	გარე განათების სანათი ლამპიონის ტიპის 1X250 ვტ.	ცალი	48
დამიწება			
1	დამიწების ზოლოვანა 40X4	მეტრი	470
2	დამიწების ვერტიკალური ჩამამიწებელი კუთხოვანა 50X50X1.5	ცალი	3
მიწის სამუშაოები			
1	ბოძი გარე განათების 6 მეტრიანი	ცალი	24
2	ტრანშეას გათხრა ხელით ქსელის მოსაწყობად (0.2X0.4)	მ3	37.6
3	ორმოს ამოღება ბოძებისათვის	მ3	55.0
4			
5	საინსტალაციო გოფრირებული მილი D=50 მმ (წითელი)	მ	470
6	ქვიშის ფენილის მოწყობა, 10 სმ	მ3	9.4
7	სასიგნალო ლენტა	მეტრი	470
8	გრუნტის უკუჩაყრა ხელით	მ3	46.4



ქაზგების მუნიციპალიტეტის დაბა სტიფანოპოლის №1 საჯარო სკოლის ტერიტორიის კეთილმოწყობის პროექტი მიწის საკადასტრო კოდი: 74.01.13.429

დამკვეთი: ქაზგების მუნიციპალიტეტის მერია

შპს "Green Line"

თბილისი
საქართველო
ტ: +995 595 093 085
მისამართი: ანტონ კათალიკოსის №34

ნახაზის დასახელება
გამანაწილებელი ფარის ცალსახა სქემა და სპეციფიკაცია

ნახაზის სტატუსი
არქიტექტურული ნაწილი
(ტექნიკური დოკუმენტაცია)

დირექტორი
ირინა შერაზაღიშვილი
მთ. არქიტექტორი
ირინა შერაზაღიშვილი
შეასრულა
გიორგი თოღუა

მასშტაბი