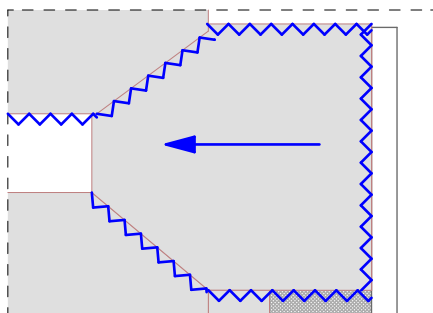
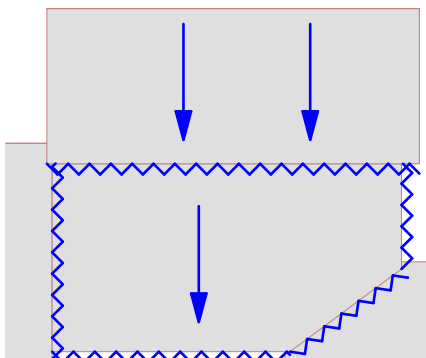
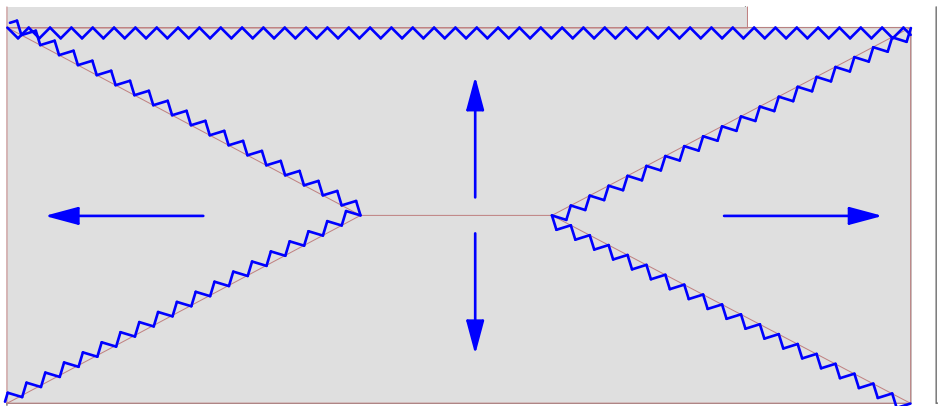
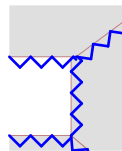
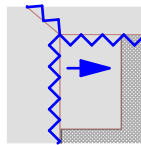
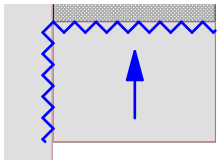
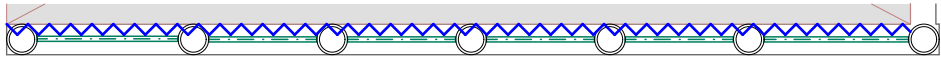


P.S.

ადამიანის სიცოცხლისათვის, მაღალი რისკის გამო
ვერ ხერხდება სხვენში შესვლა და სრული
დათვალიერება.

ქ.ბათუმი 2019 წ



ფორმატი A3

გადახურვის დაზიანების ზონები
ანაზომი (კროკი)

აჭარის კულტურული მემკვიდრეობის
დაცვის სააგენტო

—— დაზიანება
—— წელის მიმართულება

შენობის გადახურვის ელემენტები მრავალჯერაა გადაკეთებული, სხვადასხვა დროს შენობაზე მიშენებების განხორციელებისას იცვლებოდა ნამეტ ფართზე გადახურვის შეერთება ძველ ნაწილებთან. ფართის მატების გამო გადახურვის ქანობი ვეღარ ატარებს ნაღებების მოცულობას, ამასთანავე ჭარბტენიანობის გამო ძველი სახურავის ხის კონსტრუქციული ელემენტები დაღბა, ხოლო თუნუქი დაიჟანგა, ახალი ელემენტების მიერთების კვანძები დაცხადდა რის გამოც შენობაში და სხვენში შეადწია ნაღებებმა, რამაც გამოიწვია ბინებში ჭერის ხის სამაგრების დაზიანება, რომელზეც შესრულებულია ნაღესობა და დეკორატიული ელემენტები.

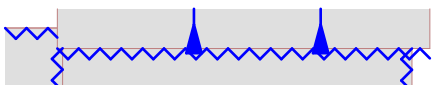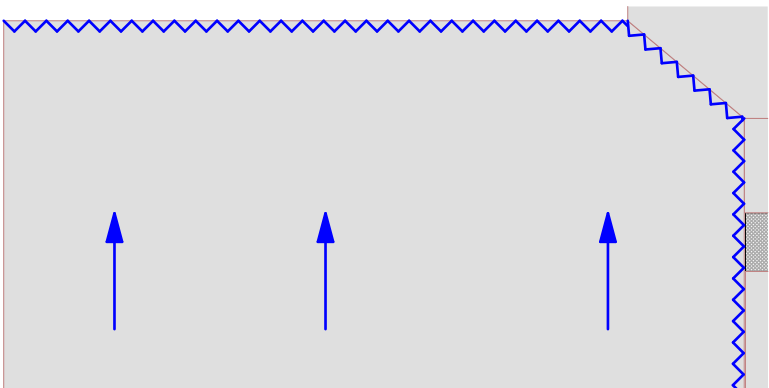


საინჟინერო-კონსტრუქციო
აშხანაგობა
“ინჟარქიტექტი“,

მისამართი:
ქ. თბილისი,
ი. აბაშიძის ქ.№50
ტელ: (+995) 2142961

თარიღი 2019 წ
მაშტაბი 1:148

email: injarqteqt@gmail.com


სტადია ფურცელი ფურცლები

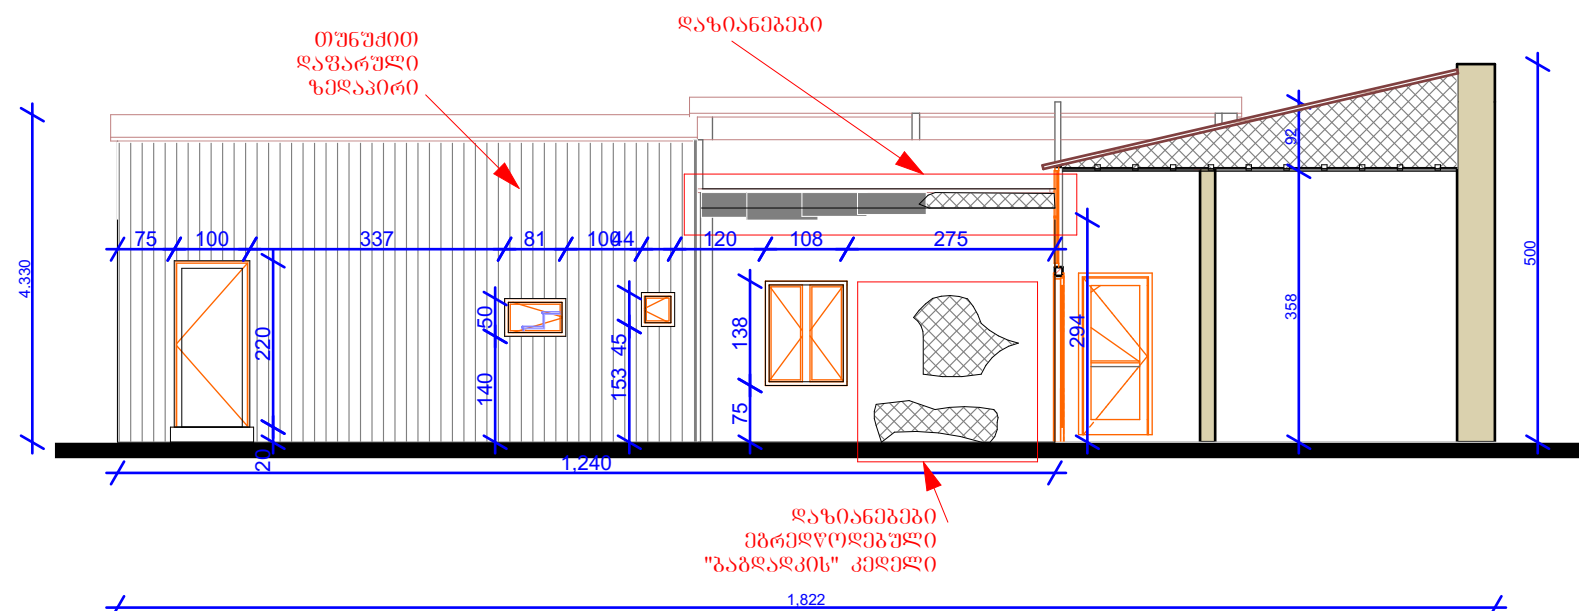

E-02

Elevation

1:100

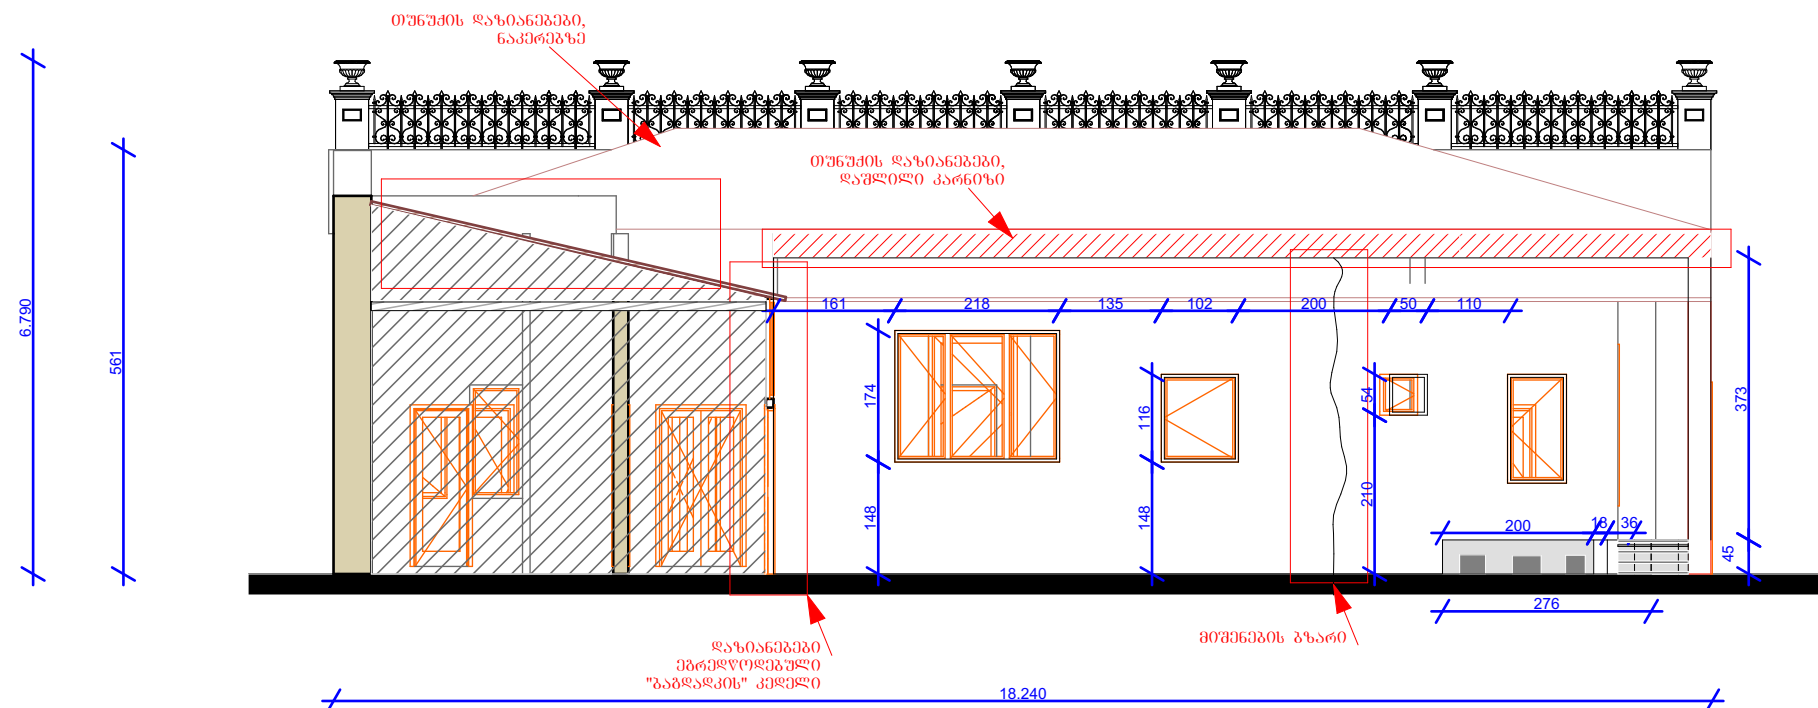

E-03

Elevation

1:100

ქ.ბათუმი 2019 წ

ფორმატი A3

ფასადები
ანაზომი (კროკი)


აჭარის კულტურული მემკვიდრეობის
დაცვის სააგენტო

- პლასტიკური შიფერი
- თუნუქის კარნიზი
- დაზიანებები
- დაშლილი კარნიზი
- მიწისპირის გზარი

თანამდებობა	ბეგბერი	ხელმოწერა
დირექტორი	მ. ჯგერელიძე	მ. ჯგერელიძე
არქიტექტორი	მ. ქურიძე	მ. ქურიძე
არქიტექტორი	ბ. ბილაშვილი	ბ. ბილაშვილი
არქიტექტორი	მ. გელაძე	მ. გელაძე


ამხანაგობა "ინჟარქიტექტი"	მისამართი: ქ. თბილისი, ი. აბაშიძის ქ. №50 ტელ: (+995) 2142961 email: injarqteqt@gmail.com
თარიღი	2019 წ
მაშტაბი	1:100

სტადია	ფურცელი	ფურცლები

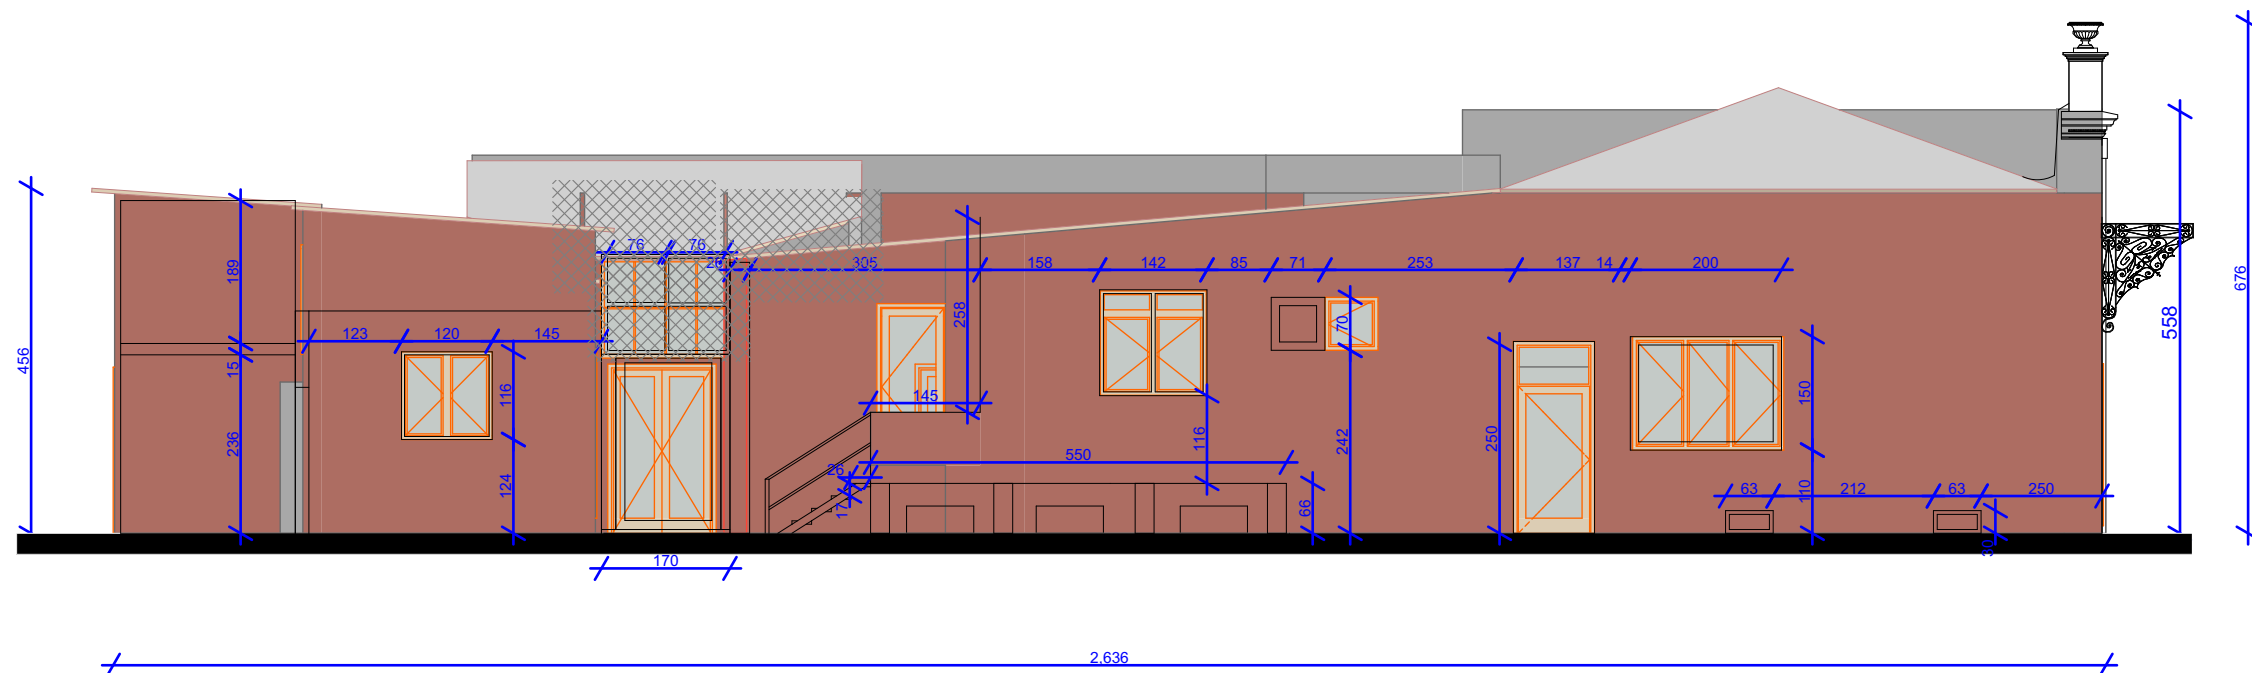

West Elevation

1:100

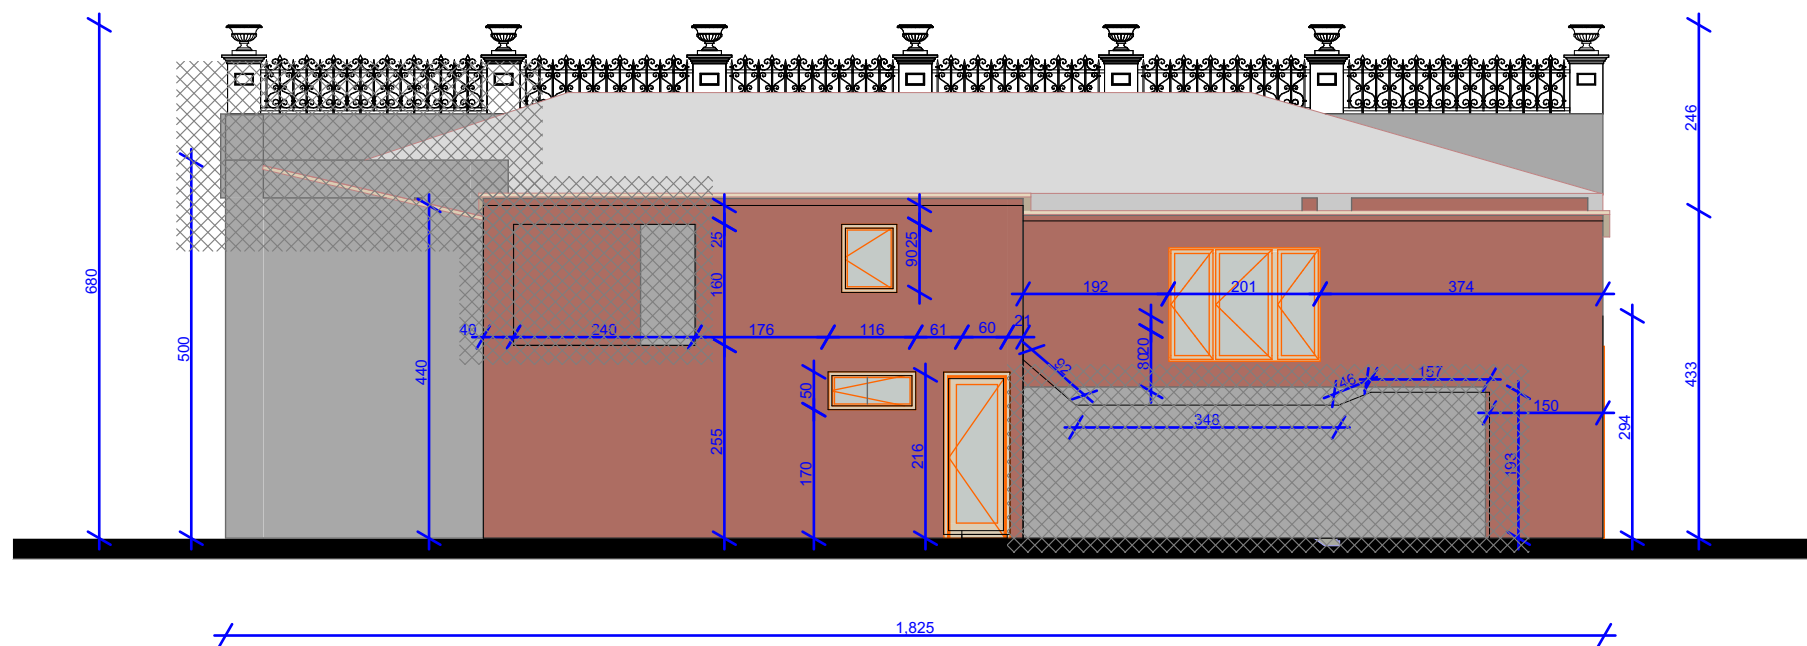

North Elevation

1:100

ქ.ბათუმი 2019 წ

ფორმატი A3

ფასადები
ანაზომი (კროკი)

აჭარის კულტურული მემკვიდრეობის
დაცვის სააგენტო

-  — პლასტიკური შიფერი
-  — თუნუქის კარნიზი
-  — დაზიანებები
-  — დაშლილი კარნიზი
-  — მიწისფლის ბზარი

თანამდებობა	ბეგერი	ხელმოწერა
დირექტორი	მ. ჯერგულიძე	მ. ჯერგულიძე
არქიტექტორი	შ. ქურიძე	შ. ქურიძე
არქიტექტორი	ბ. ბილაშვილი	ბ. ბილაშვილი
არქიტექტორი	მ. გელაძე	მ. გელაძე

 ამხანაგობა “ინჟარქიტექტი”		მისამართი: ქ. თბილისი, ი. აბაშიძის ქ. №50 ტელ: (+995) 2142961 email: injarqteqt@gmail.com
თარიღი	2019 წ	
მაშტაბი	1:100	

სტადია	ფურცელი	ფურცლები

ქ.ბათუმი 2019 წ

ფორმატი A3

ფასადის ელემენტები
ანაზოში (კროკი)

აჭარის კულტურული მემკვიდრეობის
დაცვის სააგენტო

- კარის დაკარგული ნაწილები
- ფასადზე დაზიანებული ელემენტები
- მიშენება

თანამდებობა	ბეგბერი	ხელმოწერა
დირექტორი	მ. ჯგერგელიძე	
არქიტექტორი	შ. ქურიძე	
არქიტექტორი	ბ. ბილაშვილი	
არქიტექტორი	მ. გელაძე	

თქ


ამხანაგობა
“ინჟარქიტექტი”

მისამართი:
ქ. თბილისი,
ი. აბაშიძის ქ. №50

ტელ: (+995) 2142961


email: injarqteqt@gmail.com

სტადია	ფურცელი	ფურცლები

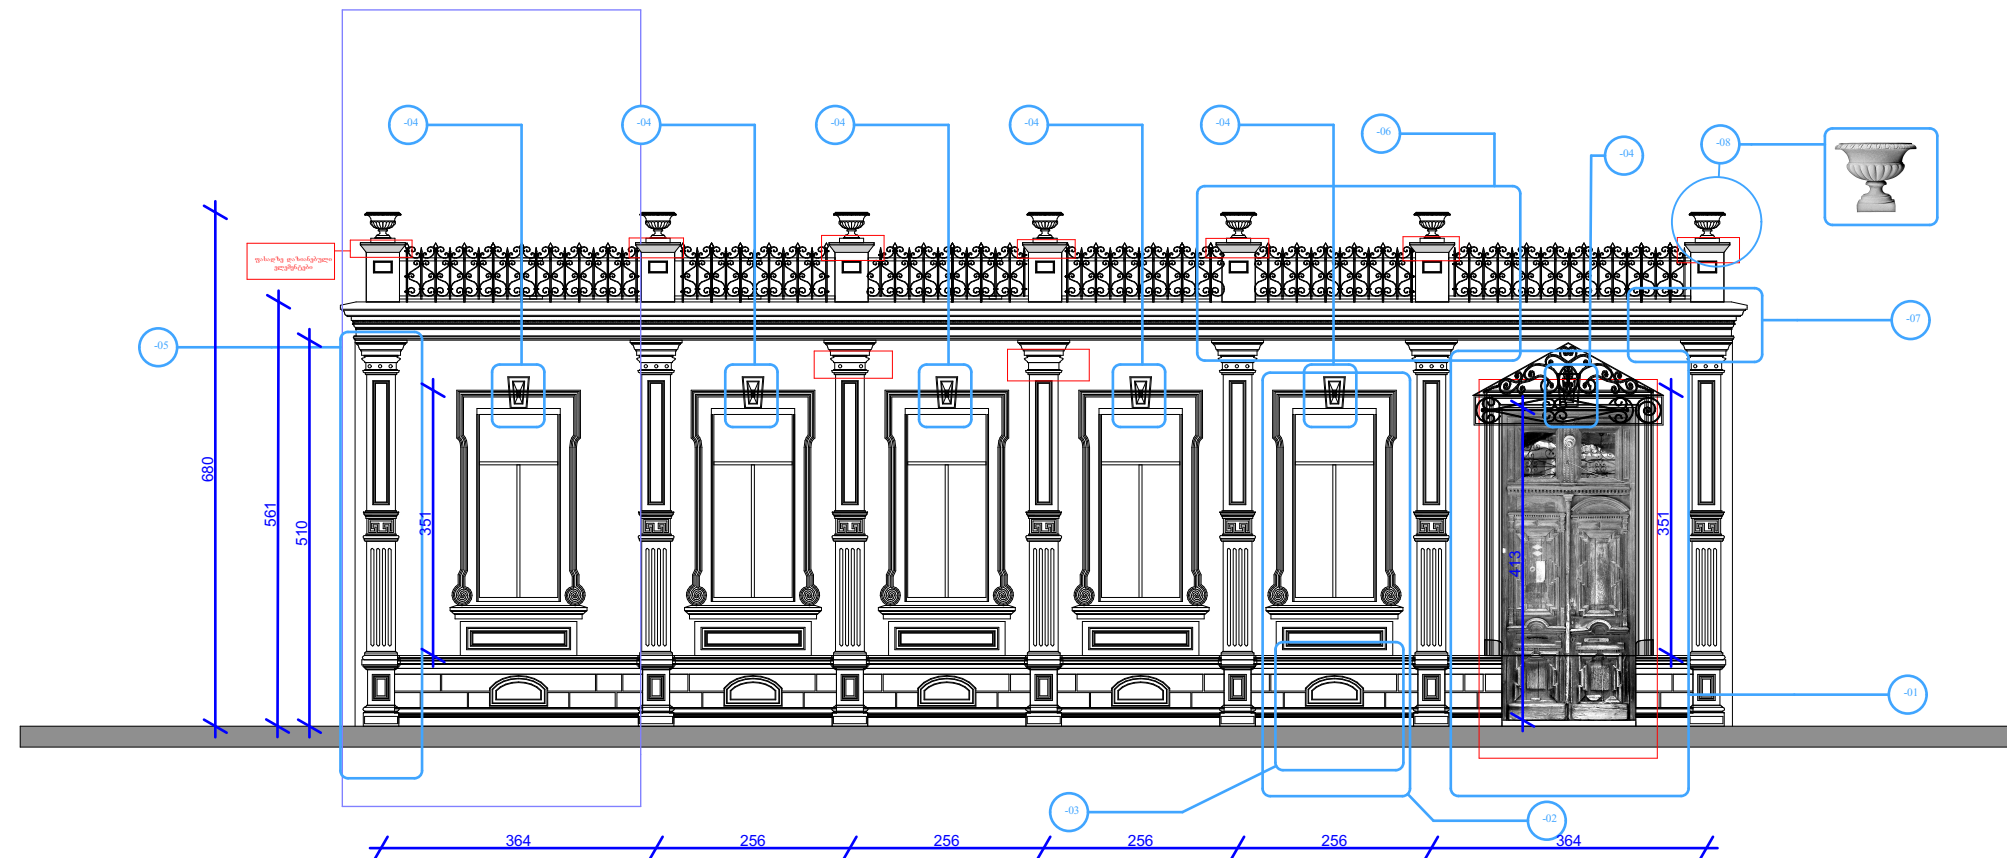

South Elevation

1:100

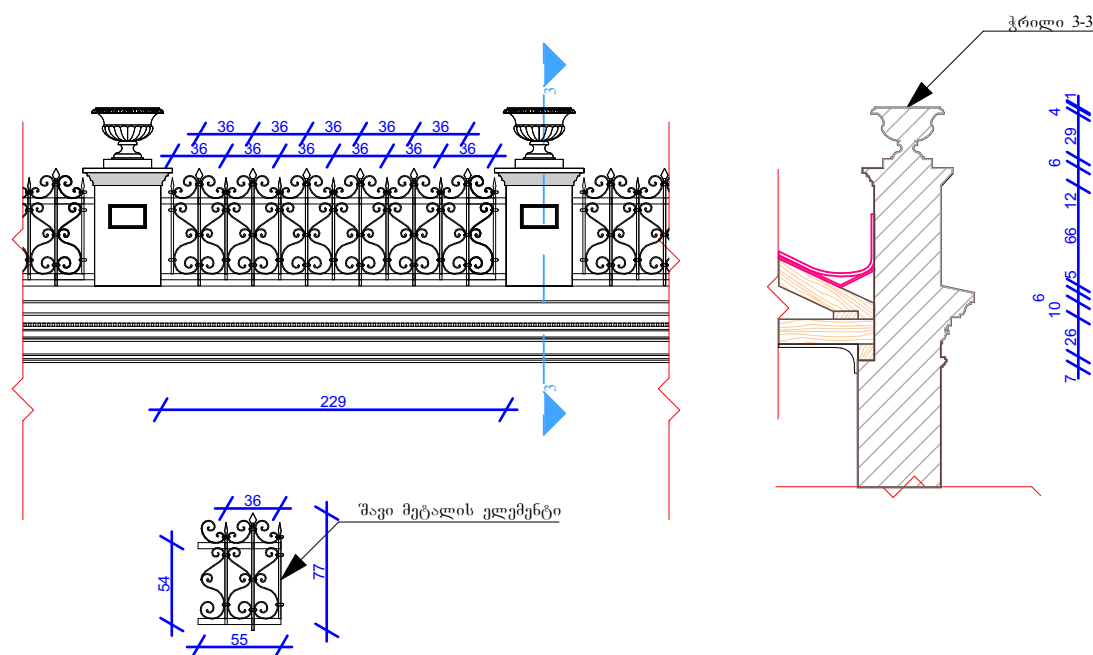


შენობის ფასადი დამაკმაყოფილებელ მდგომარეობაშია, არ შეინიშნება რთული დაზიანებები. ძირითადად ვახების ტუმბოს ლილვებია გადაფარული დუღაბით, პილასტრებზე აკლია დეკორატიული რგოლები, თუნუქიდან ჩამონადენი წყლის გამო სათაო კარნის აკლია კბილანები, შესასვლელი კარები დაზიანებულია და აკლია დეტალები.


D-06

Detail


1:50

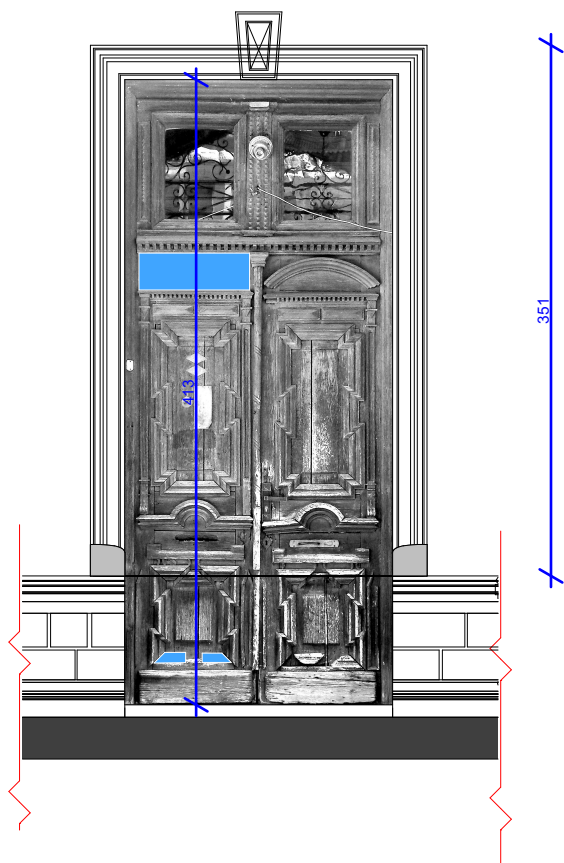

D-01 Detail 1:50

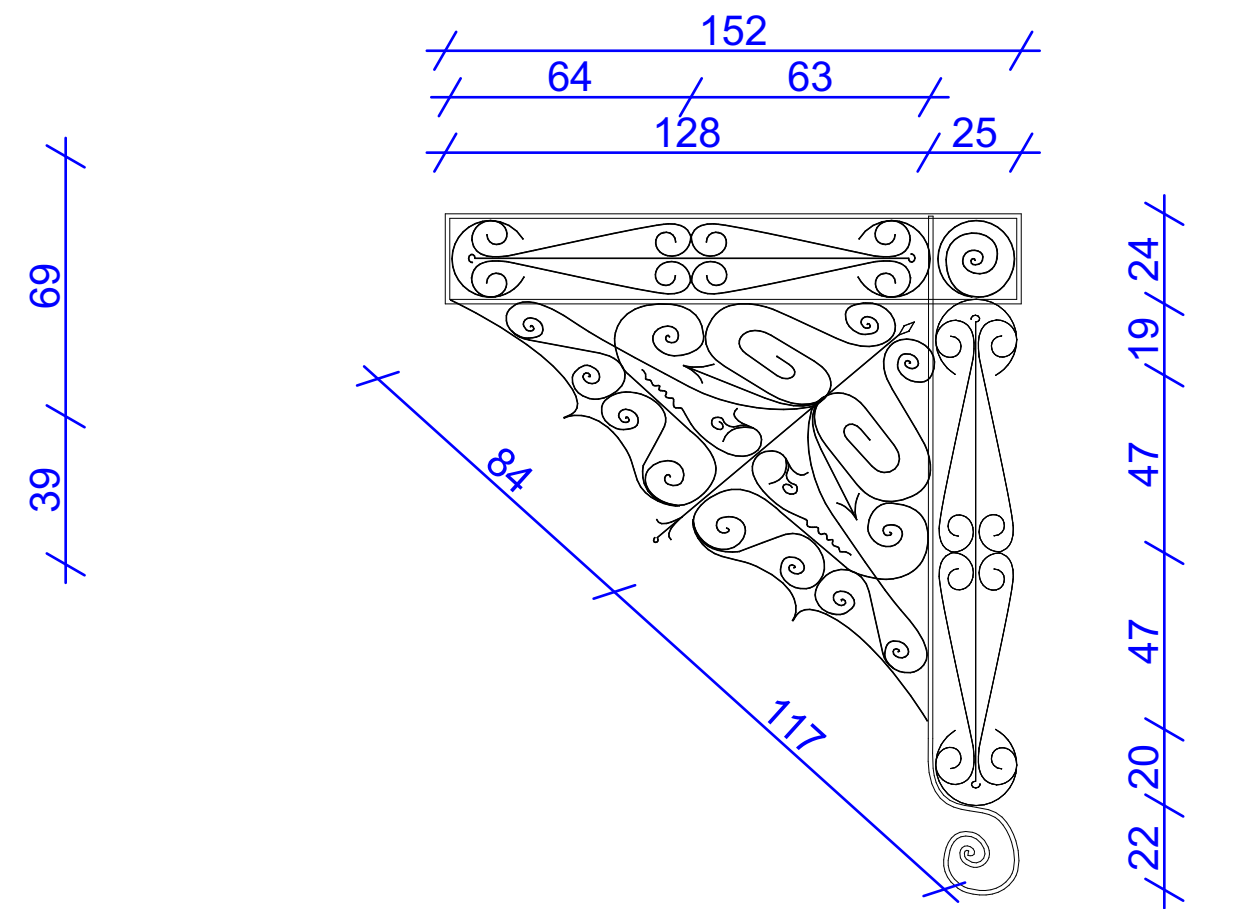

-2. Story 1:20

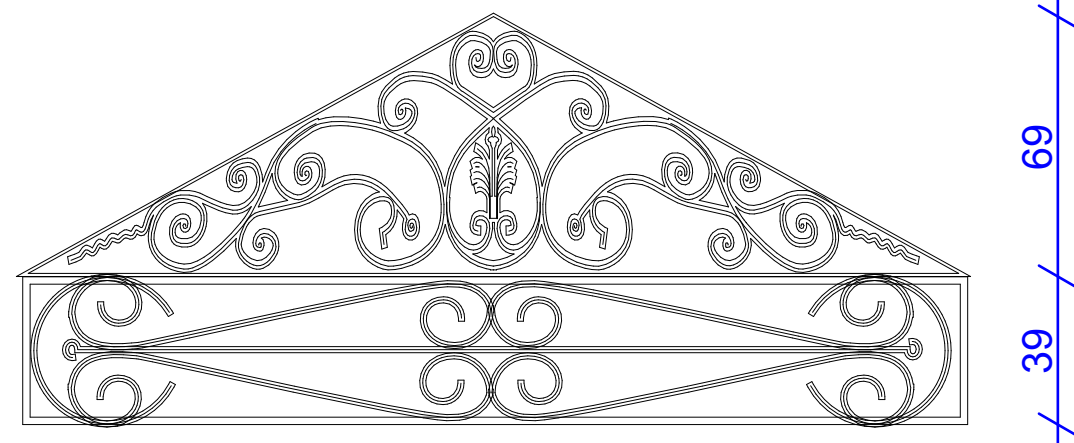

-2. Story 1:20

ქ.ბათუმი 2019 წ

ფორმატი A3

ფასადის ელემენტები
ანაზოში (კროკი)


აჭარის კულტურული მემკვიდრეობის
დაცვის სააგენტო

კარის დაკარგული
ნაწილები
ფასადზე დაზიანებული
ელემენტები
მიშენება


თანამდებობა	ბეგერი	ხელმოწერა
დირექტორი	მ. ჯგერგელიძე	მ. ჯგერგელიძე
არქიტექტორი	მ. ჯგერგელიძე	მ. ჯგერგელიძე
არქიტექტორი	მ. ჯგერგელიძე	მ. ჯგერგელიძე
არქიტექტორი	მ. ჯგერგელიძე	მ. ჯგერგელიძე

თარიღი	2019 წ
მასშტაბი	1:50, 1:20
მისამართი:	ქ. თბილისი, ი. აბაშიძის ქ. №50
ტელ:	(+995) 2142961
email:	injarqteq@gmail.com

სტადია	ფურცელი	ფურცლები

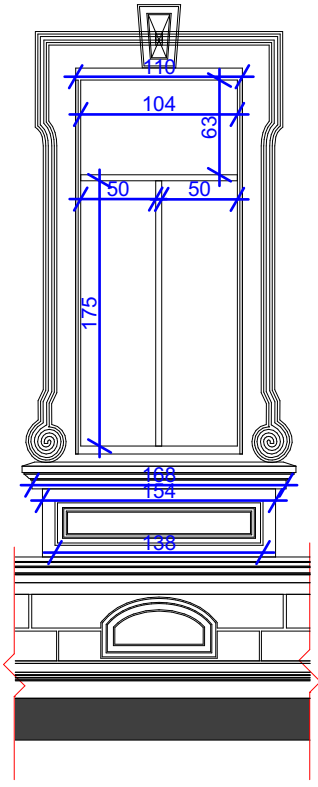


D-02 Detail 1:50

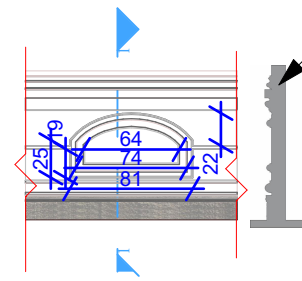


D-03 Detail 1:50

ჭრილი 1-1
ფასადის ორნამენტი ამოღესილია, სპირი ამოღესილი პროფილა დაკარგა სახე. შესაძლებელია მისი ამოწმენდა და აღდგენა.

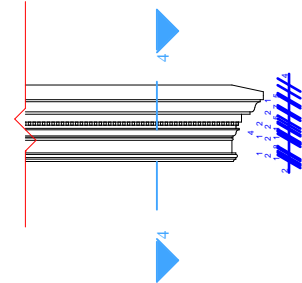


D-07 Detail 1:50


ჭრილი 4-4

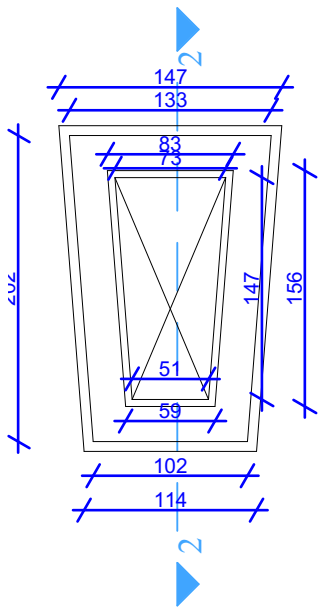

D-04 Detail 1:50

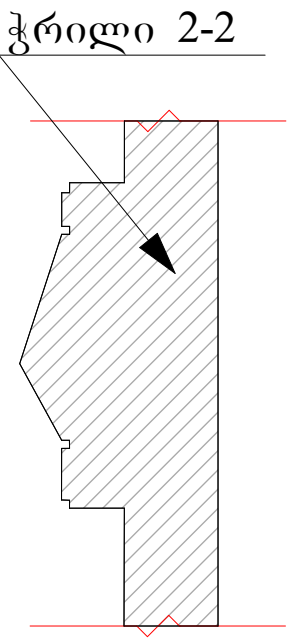

ჭრილი 2-2

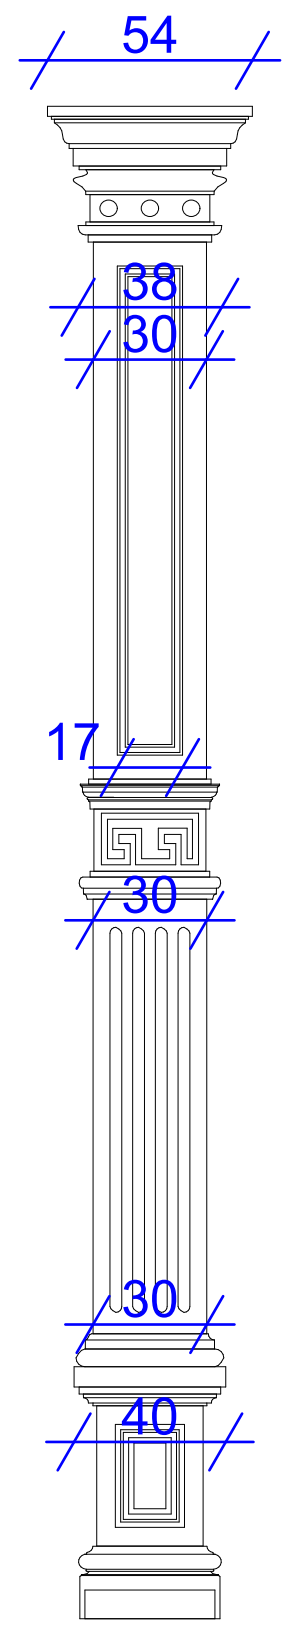

D-05 Detail 1:20

19 / 37 / 10 / 124 / 7 / 24 / 142 / 19 / 17

ქ.ბათუმი 2019 წ

ფორმატი A3

ფასადის ელემენტები
ანაზომი (კროკი)

აჭარის კულტურული მემკვიდრეობის
დაცვის სააგენტო


კარის დაკარგული
ნაწილები
ფასადზე დაზიანებული
ელემენტები
მიშენება

თანამდებობა	ბეგბერი	ხელმოწერა
დირექტორი	მ. ჯგერგელიძე	მ. ჯგერგელიძე
არქიტექტორი	მ. ჯგერგელიძე	მ. ჯგერგელიძე
არქიტექტორი	მ. ჯგერგელიძე	მ. ჯგერგელიძე
არქიტექტორი	მ. ჯგერგელიძე	მ. ჯგერგელიძე

ამხანაგობა
"ინჟინერული"

თარიღი 2019 წ
მაშტაბი 1:50, 1:20

სტადია ფურცელი ფურცლები

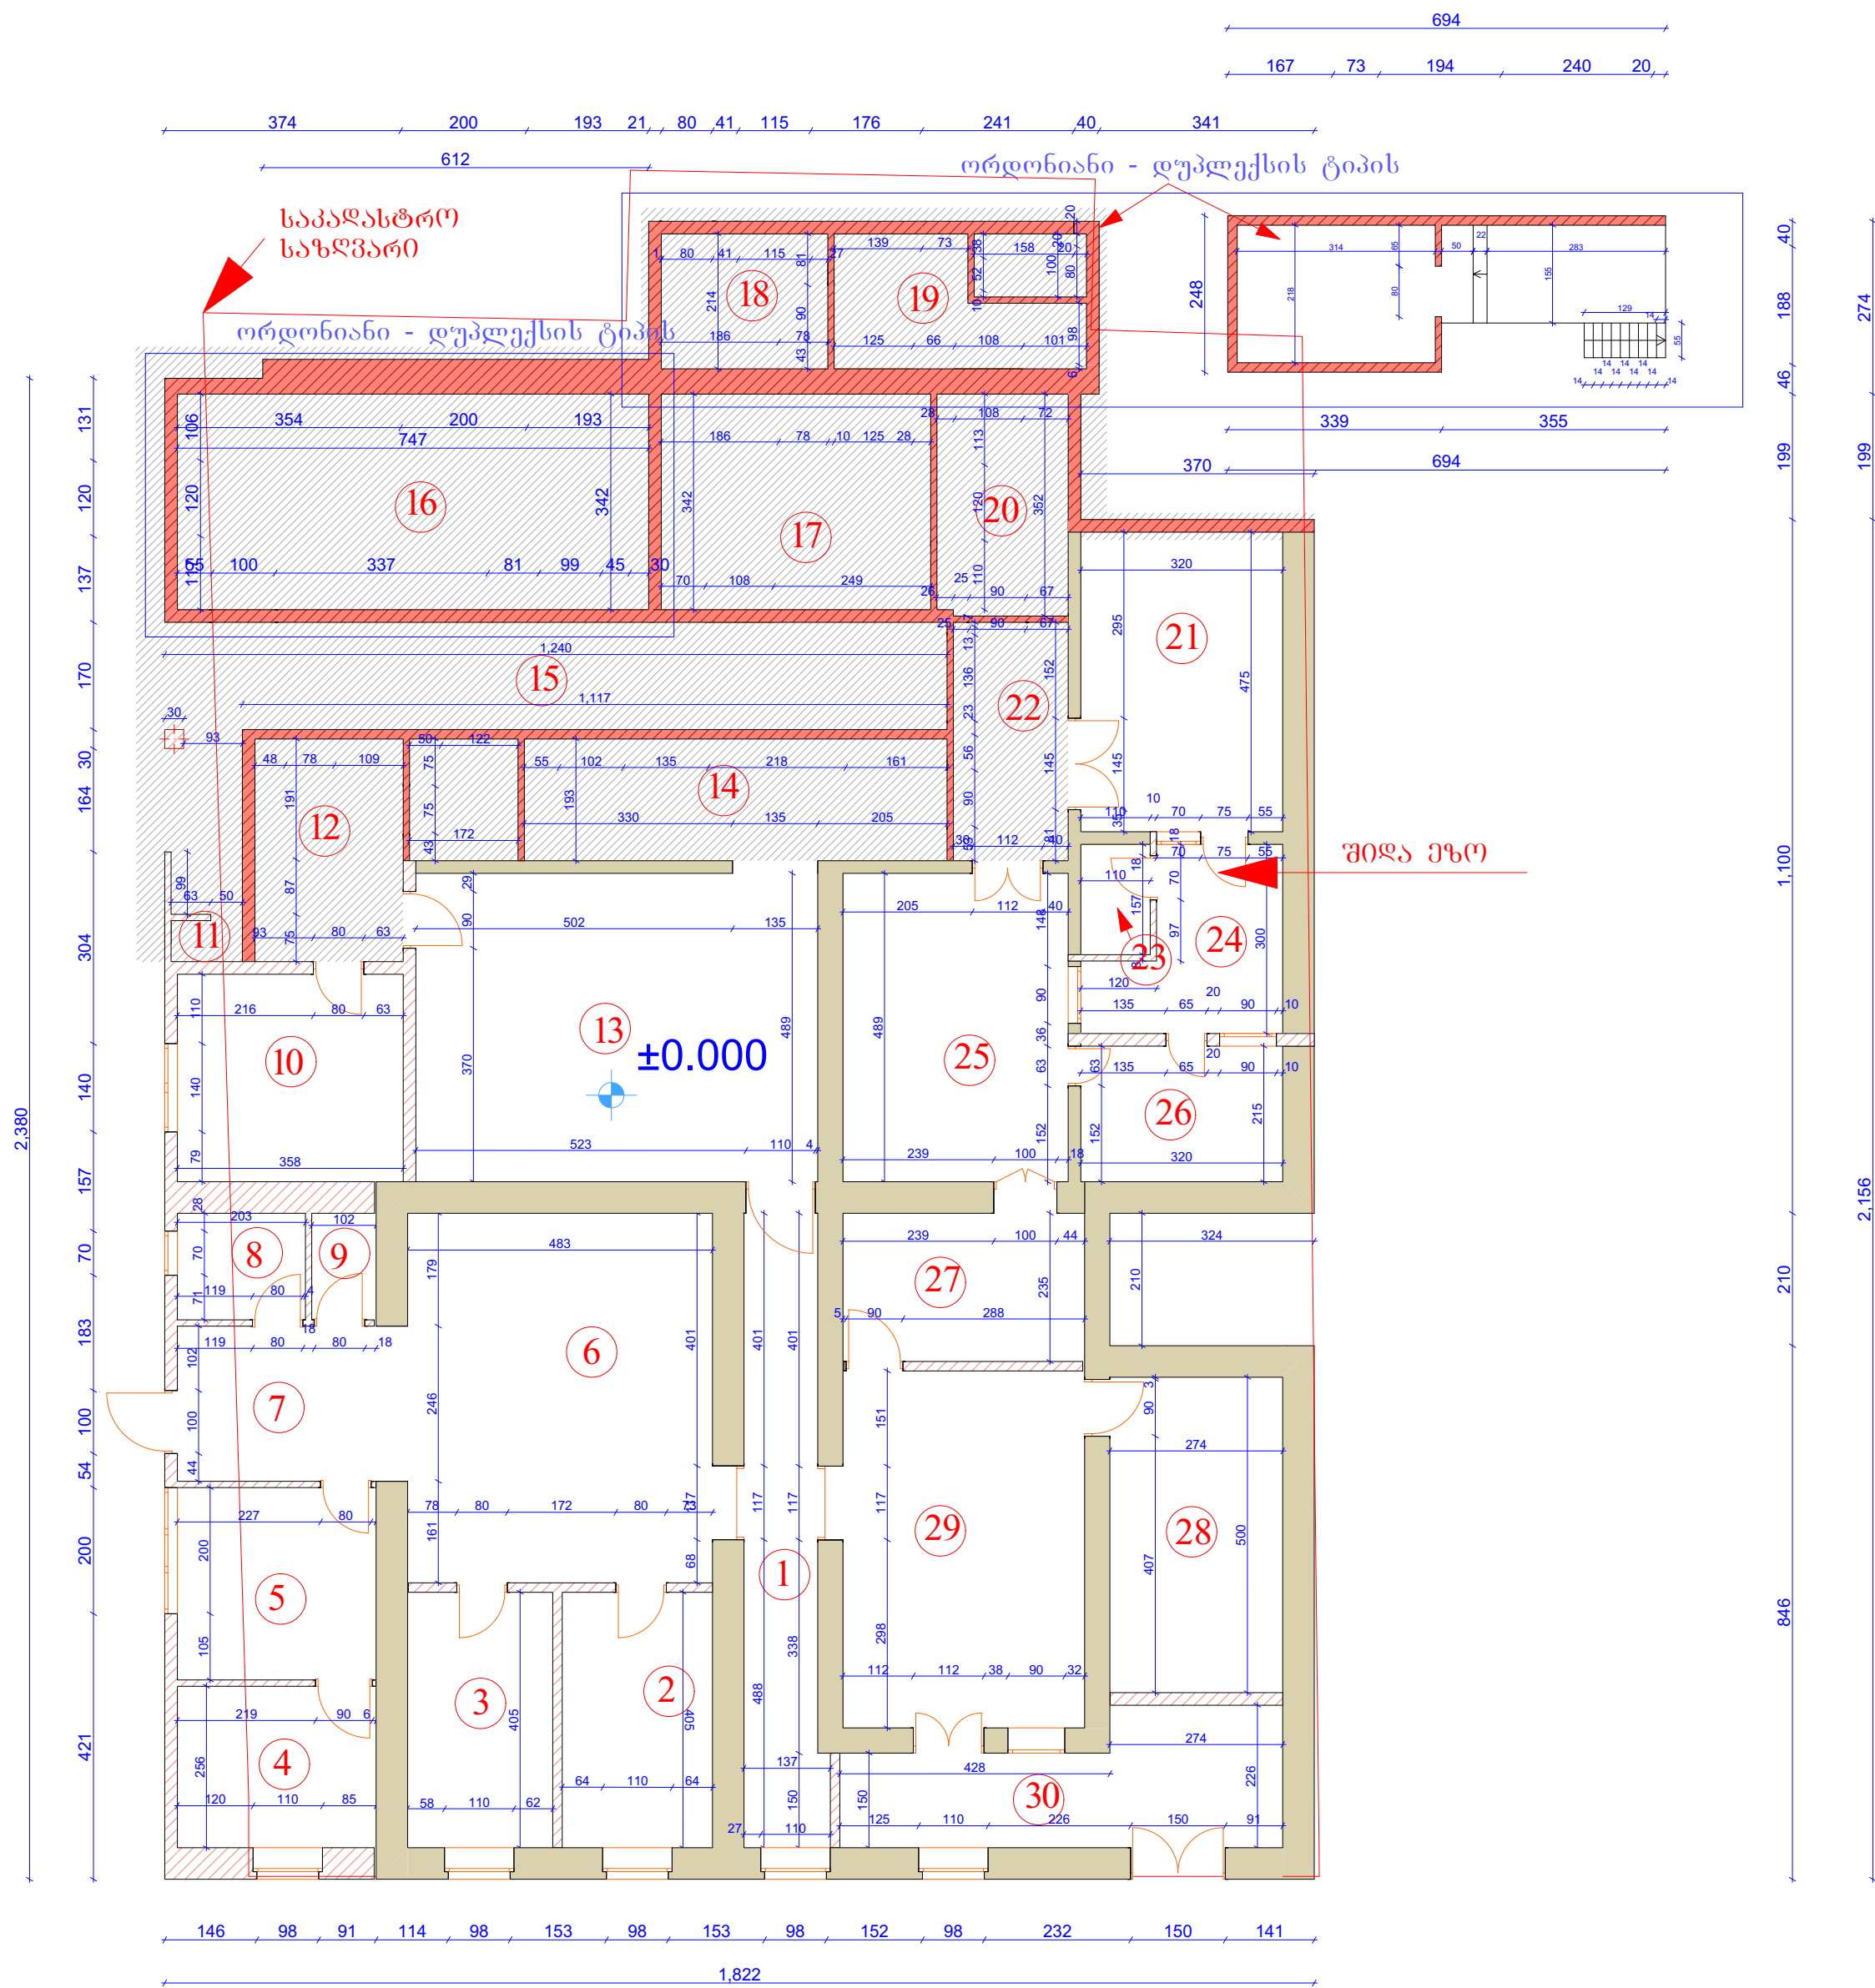

მოცულობათა უწყისი							
დემონტაჟი				სამონტაჟო მასალები			
დასახელება	განზომილება	H	რაოდენობა	დასახელება	განზომილება	H	რაოდენობა
200-იანი კედელი ბლოკი	მ²	4500	51.8	400-იანი კედელი	მ²	4500	23.5
200-იანი კედელი აგური	მ²	4500	14	300-იანი კედელი	მ²	4500	31.2
200-იანი კედელი	მ²	4500	48	200-იანი კედელი	მ²	4500	73
150-იანი კედელი ბლოკი	მ²	4500	33.6	100-იანი კედელი	მ²	4500	32.5
300-იანი კედელი აგური	მ²	2000	12.3	სამონტაჟო კარი მეტალო პლასტმასი	მ²		11.1
250-იანი კედელი აგური	მ²	4500	22.8	სამონტაჟო ფანჯარა მეტალო პლასტმასი	მ²		38.2
400-იანი კედელი აგური	მ²	4500	21.6	სამონტაჟო სახურავი	მ²		426
100-იანი კედელი ბლოკი	მ²	4500	38.3	შედგენა, შეფიქსება, შეღებვა (საფასადო საღებავი)	მ²		282.3
სადემონტაჟო კარი	მ²		14.6	შედგენა, შეფიქსება, შეღებვა	მ²		207.9
სადემონტაჟო ფანჯარა	მ²		24.5	ხის სამონტაჟო კიბე	მ³		6
სადემონტაჟო სახურავი	მ²		380	საროულშუა გადახურვა (კოჭი)	მ³		3
ხის სადემონტაჟო კიბე				საროულშუა გადახურვა (ფიცარი)	მ³		1.5
რკინის სადემონტაჟო კიბე				საროულშუა გადახურვა (ნესტეამლე თაბაშირშეილი)	მ³		1.5

ქბათუმი 2019 წ

ფორმატი A3

ანაზომი გეგმა
სადემონტაჟო კედელის მითითებით

აკარის კულტურული მემკვიდრეობის
დაცვის სააგენტო

სადემონტაჟო კედელი

დემონტაჟის ზონა

თანამდებობა	გვარი	სელმოწერა
დირექტორი	შ. უგრესელიძე	შ. უგრესელიძე
არქიტექტორი	შ. ქურდიე	შ. ქურდიე
არქიტექტორი	ბაკილაშვილი	ბაკილაშვილი
არქიტექტორი	მკელაძე	მკელაძე

ამხანაგობა
“ინჟინერული კონსტრუქციები”

მისამართი:
ქ. თბილისი,
ი. აბაშიძის ქ. №50
ტელ: (+995) 2142961

თარიღი

2019 წ

მაშტაბი

1:100

email: ingprojekt@gmail.com

სტადია	ფურცელი	ფურცლები

ქ.ბათუმი 2019 წ

ფორმატი A3

საპროექტო
სართულის გეგმა


აჭარის კულტურული მემკვიდრეობის
დაცვის სააგენტო

არსებული კედელი
მიშენება
გადაბმის კვანძი
საკადასტრო საზღვარი


თანამდებობა	გვარი	ხელმოწერა
დირექტორი	შ. უგრესელიძე	შ. უგრესელიძე
არქიტექტორი	შ. ქურიძე	შ. ქურიძე
არქიტექტორი	ბ. ჭილაშვილი	ბ. ჭილაშვილი
არქიტექტორი	მ. გელაძე	მ. გელაძე

ამხანაგობა "ინჟარქიტექტო", თბილისი, აბაშის ქ. №50 ტელ: (+995) 2142961 email: injarqteqt@gmail.com	თარიღი	2019 წ
	მაშტაბი	1:150

სტადია	ფურცელი	ფურცლები

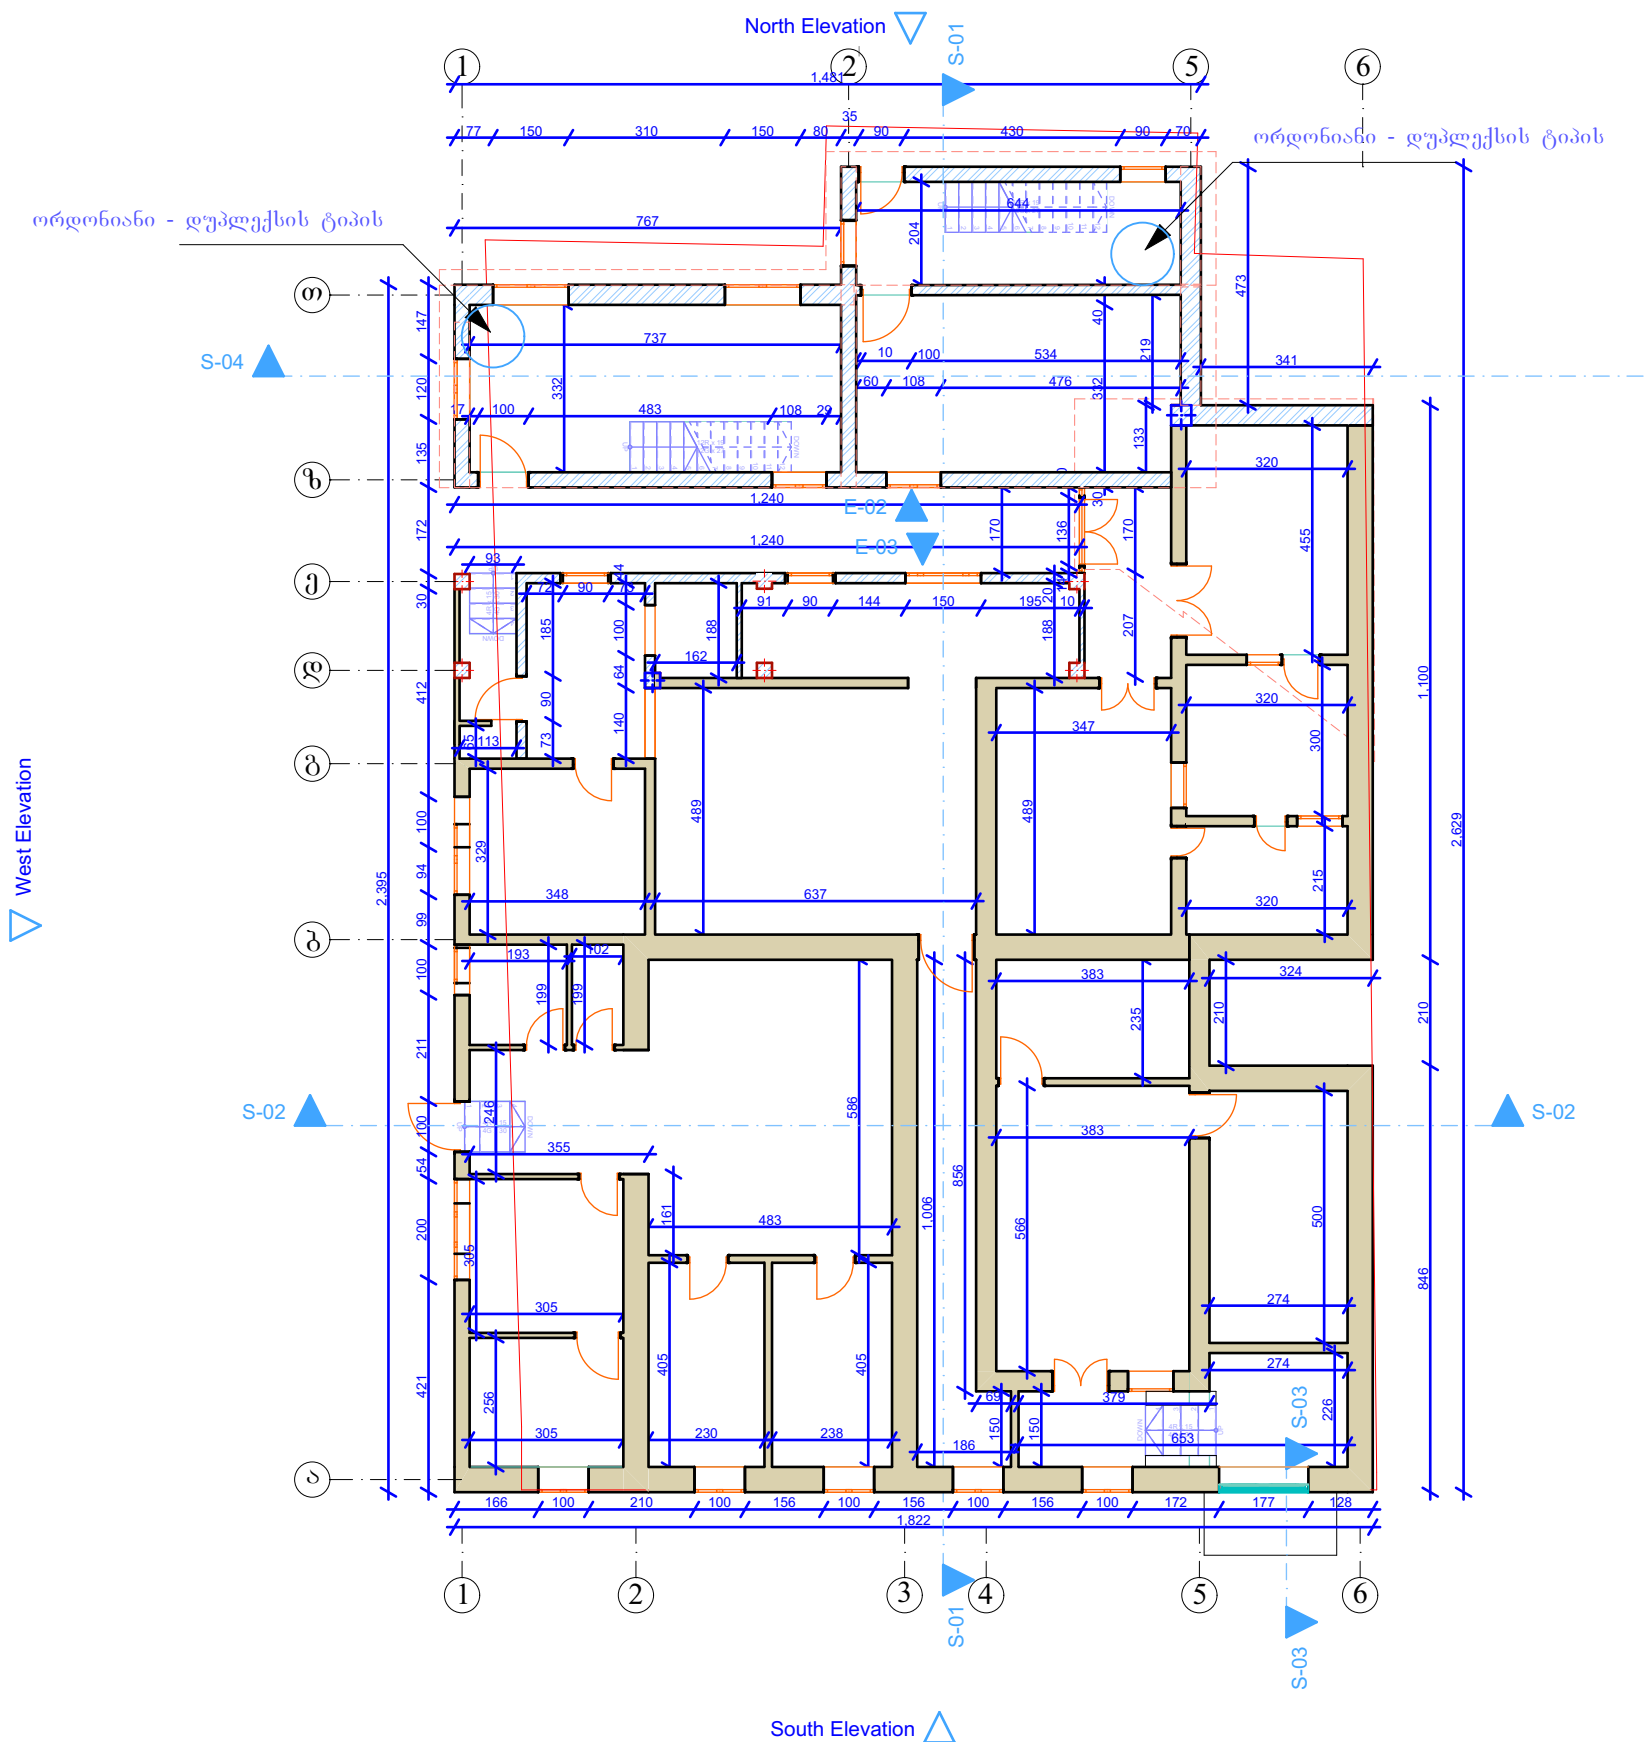

West Elevation

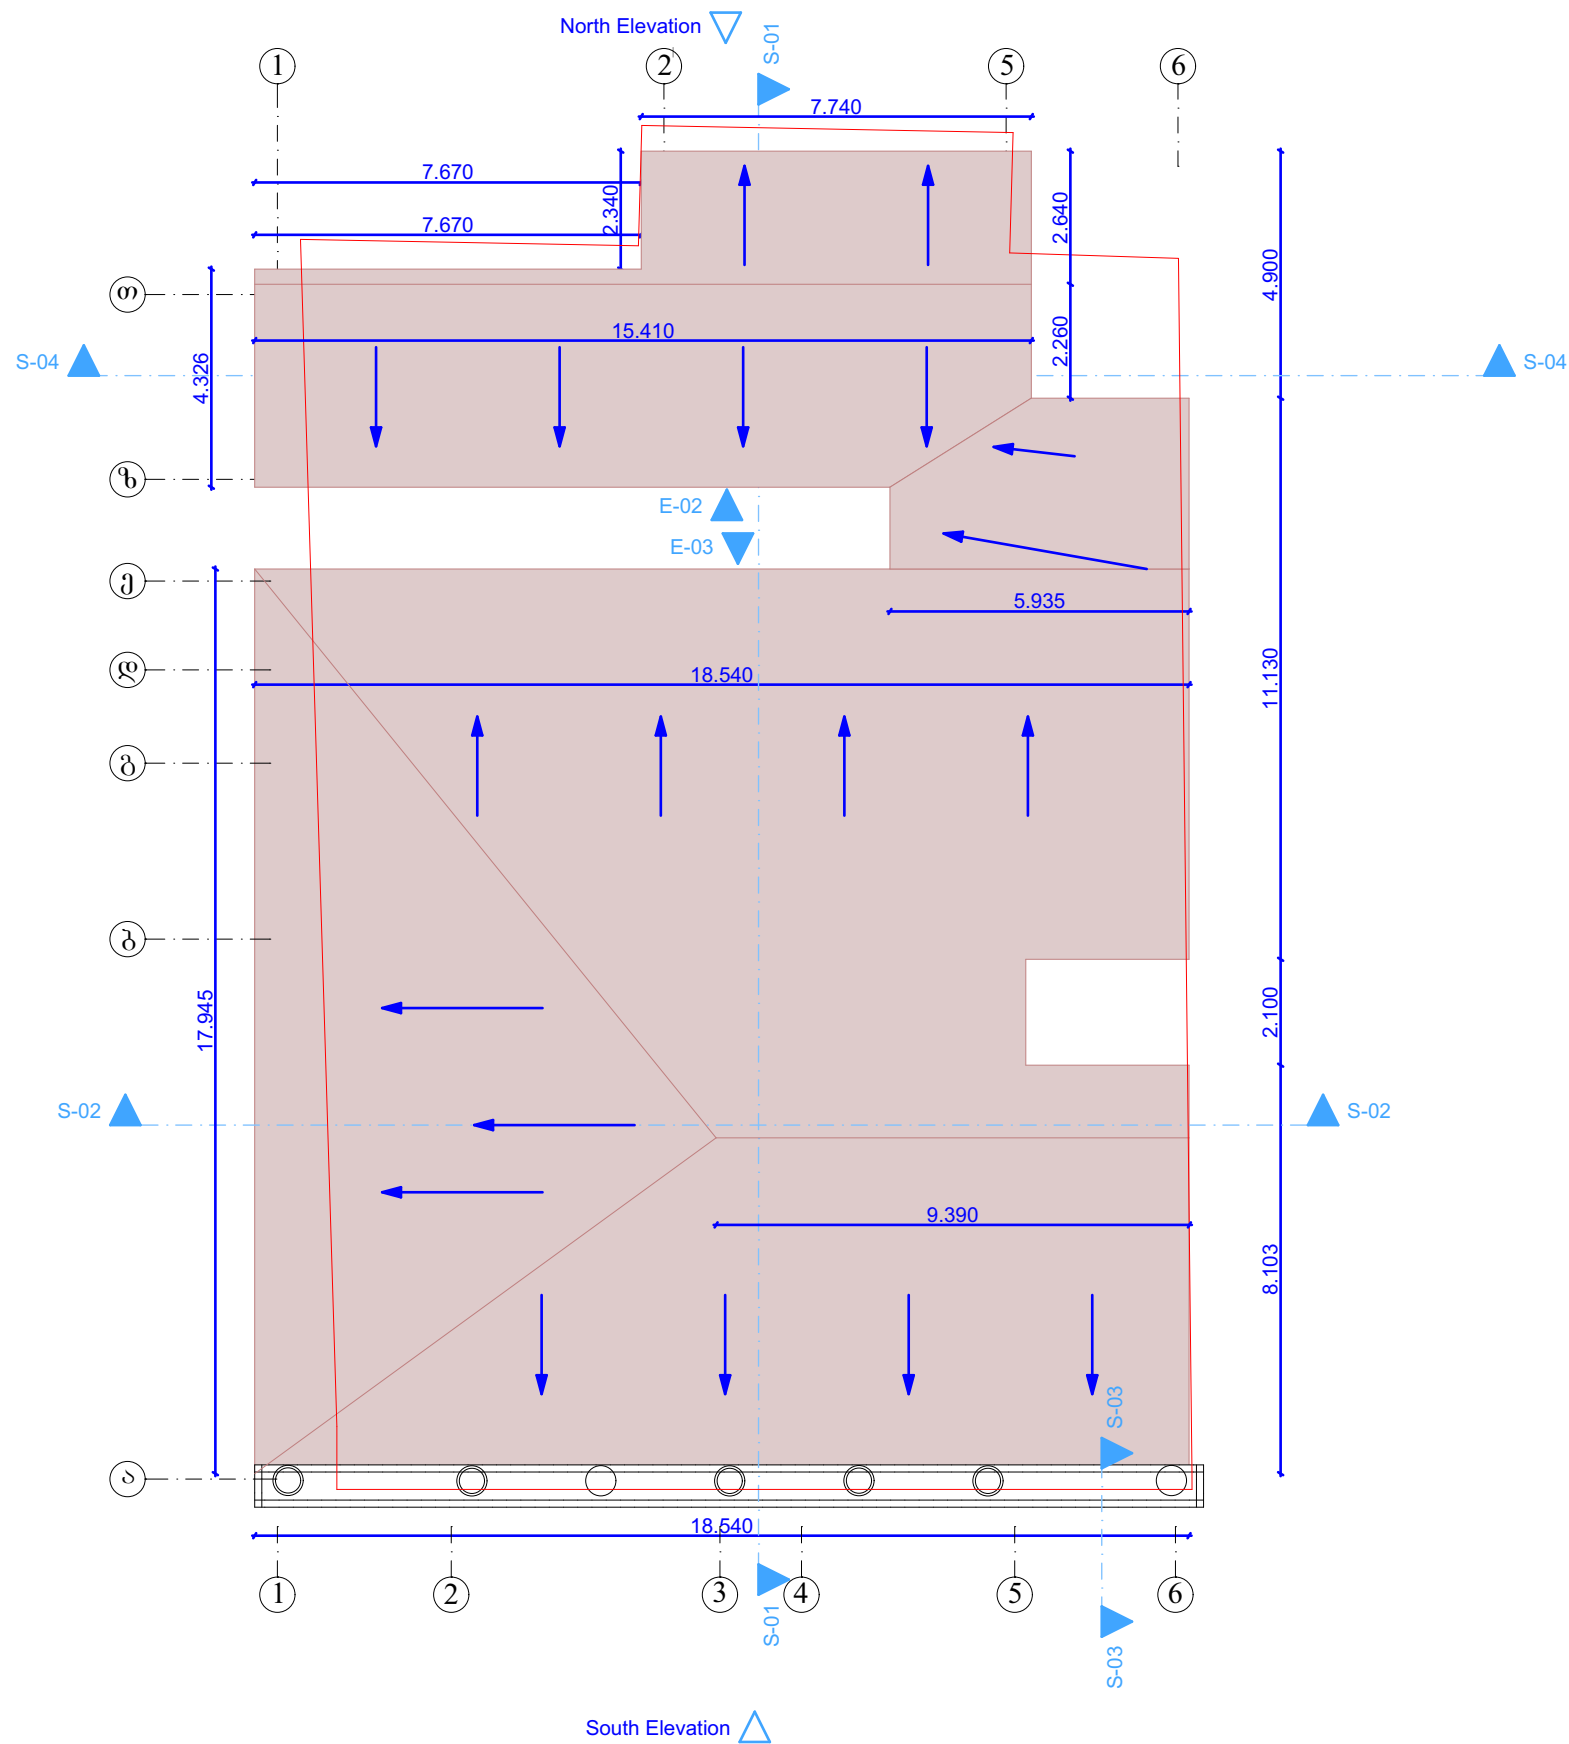

ქ.ბათუმი 2019 წ

ფორმატი A3

საპროექტო
გადახურვის გეგმა



აჭარის კულტურული მემკვიდრეობის
დაცვის სააგენტო

ახალი სახურავი
საკადასტრო საზღვარი


თანამდებობა	გვარი	ხელმოწერა
დირექტორი	შ. უგრესელიძე	შ. უგრესელიძე
არქიტექტორი	შ. ქურიძე	შ. ქურიძე
არქიტექტორი	ბ. ჭილაშვილი	ბ. ჭილაშვილი
არქიტექტორი	მ. გელაძე	მ. გელაძე

თარიღი	2019 წ
მაშტაბი	1:150

სტადია	ფურცელი	ფურცლები

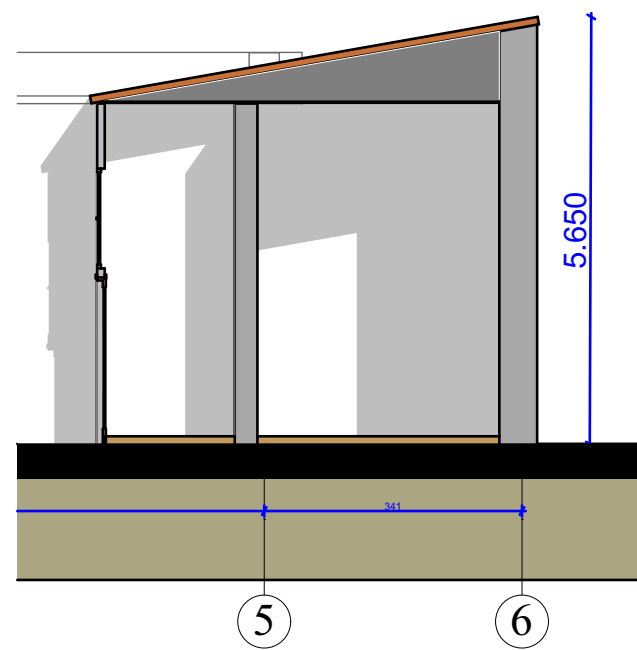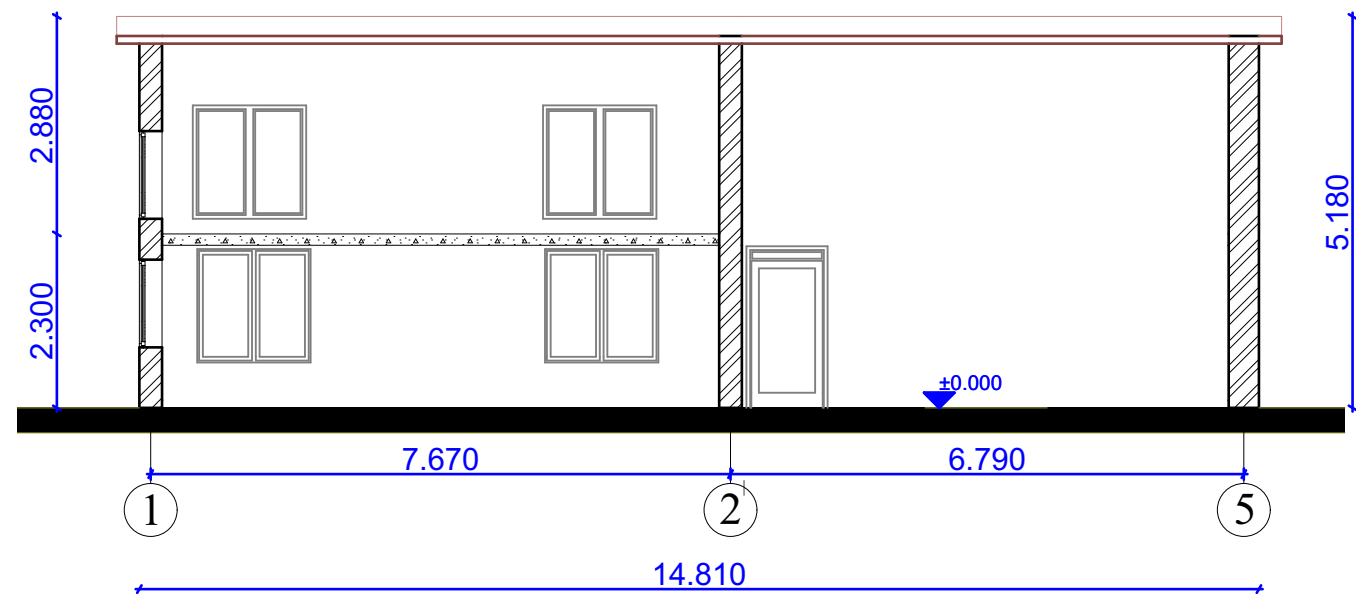

E-02 Elevation 1:100

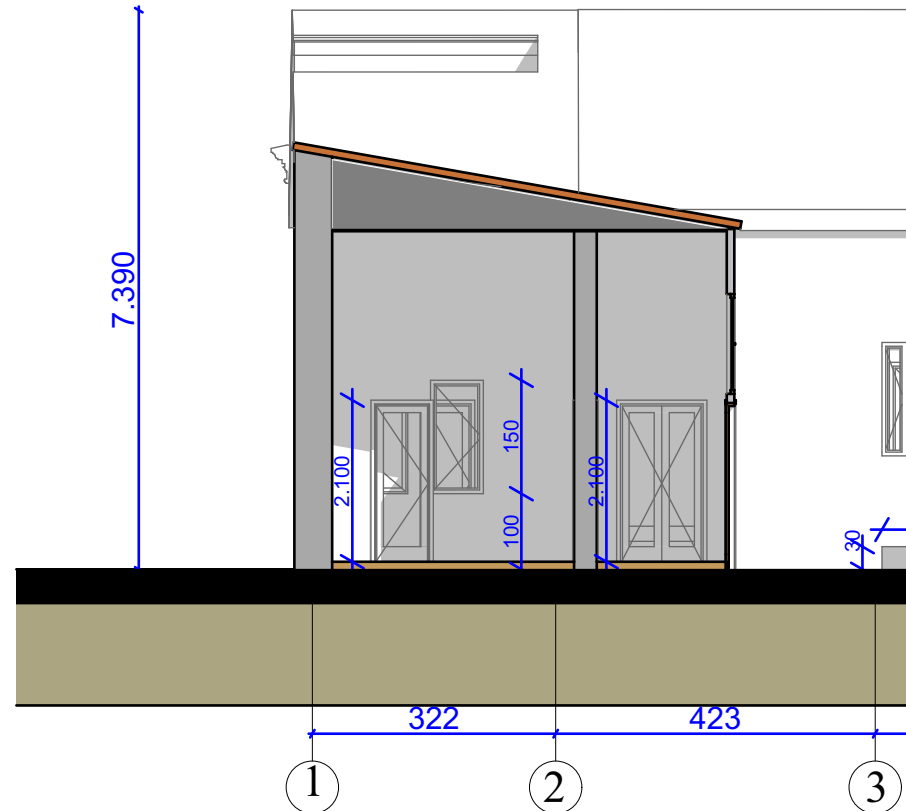

E-03 Elevation 1:100

ქ.ბათუმი 2019 წ

ფორმატი A3

საპროექტო-
სარეკონსტრუქციო
ჭრილები

აჭარის კულტურული მემკვიდრეობის
დაცვის სააგენტო

თანამდებობა	გვარი	ხელმოწერა
დირექტორი	შ. უგრესელიძე	შ. უგრესელიძე
არქიტექტორი	შ. ქურიძე	შ. ქურიძე
არქიტექტორი	ბ. ჭილაშვილი	ბ. ჭილაშვილი
არქიტექტორი	მ. გელაძე	მ. გელაძე


აშხანაგობა
“ინჟარქიტექტო”

მისამართი:
ქ. თბილისი,
ი. აბაშიძის ქ. №50
ტელ: (+995) 2142961

თარიღი	2019 წ
მაშტაბი	1:100

email: injarqteqt@gmail.com

სტადია	ფურცელი	ფურცლები

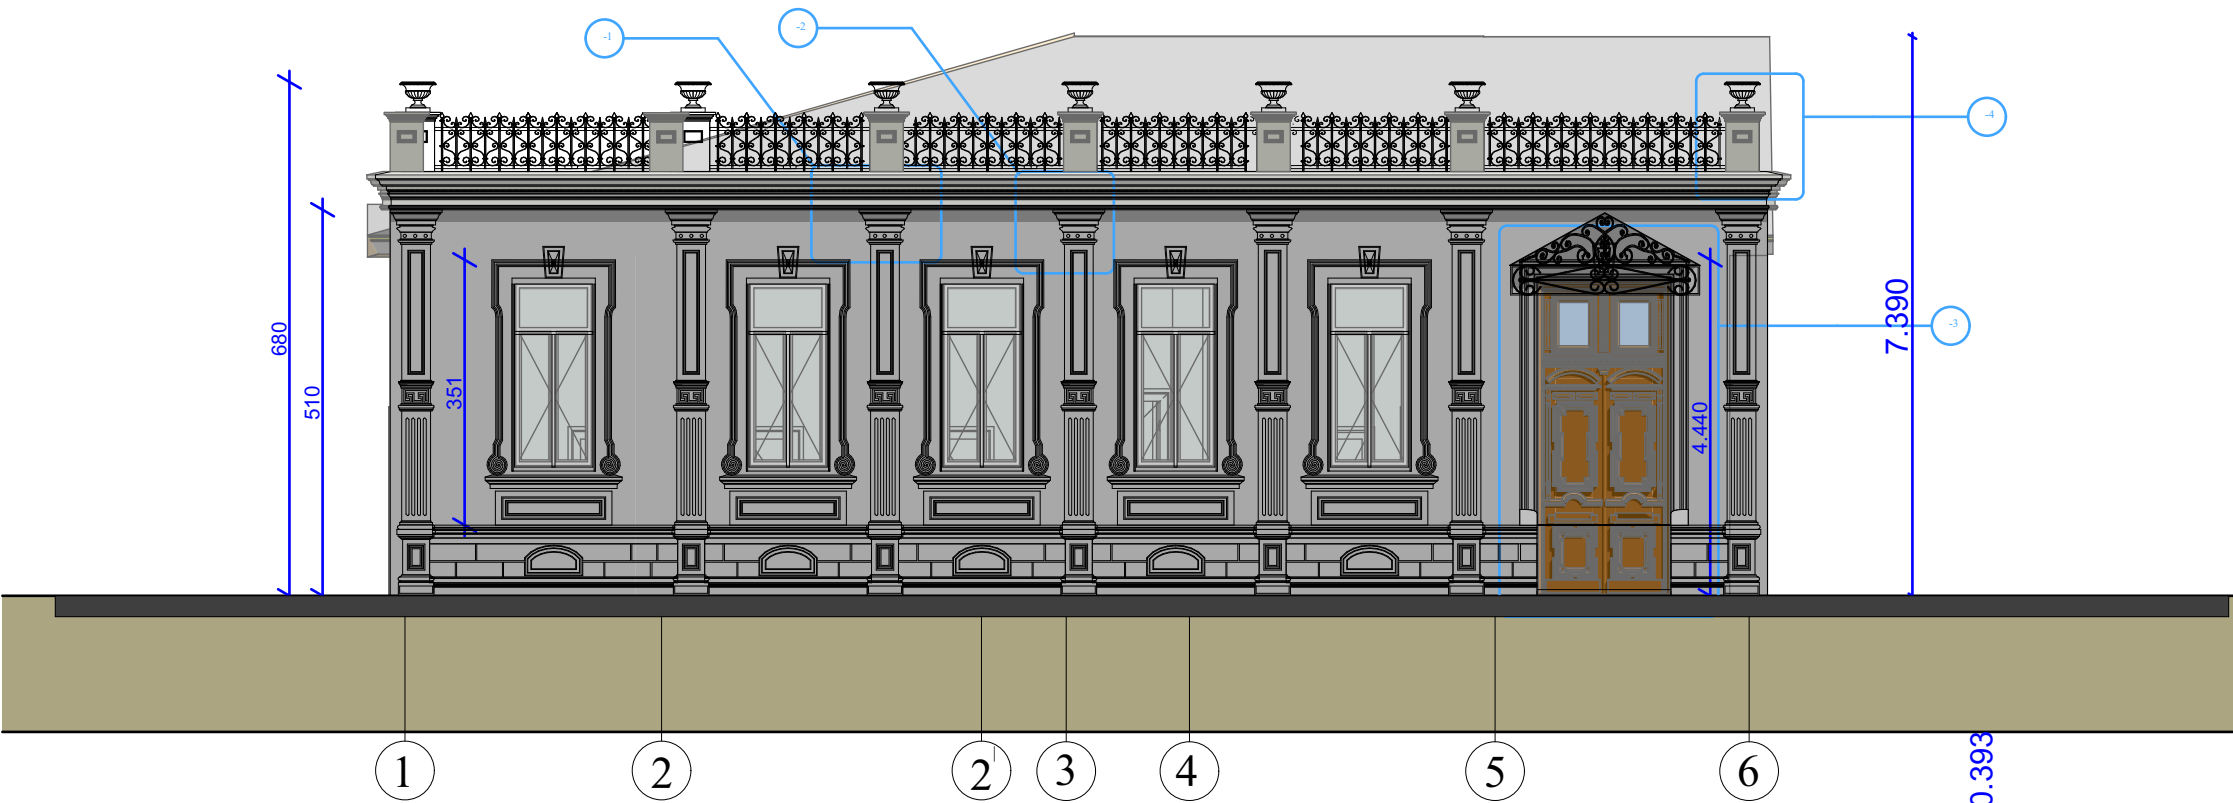


South Elevation

1:100


რესტავრირებული კარები

კოლონას დაემატა ცილინდრული ფორმის დეტალი

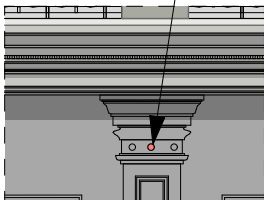


D-1 Detail 1:50

კოლონას დაემატა ცილინდრული ფორმის დეტალი

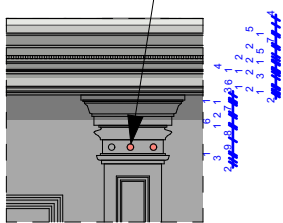

D-2 Detail 1:50

ბეჭდები სახე დაუბრუნდა ტუმბოს კარნის

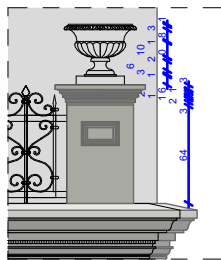



D-4 Detail:50



D-3

Detail

1:50

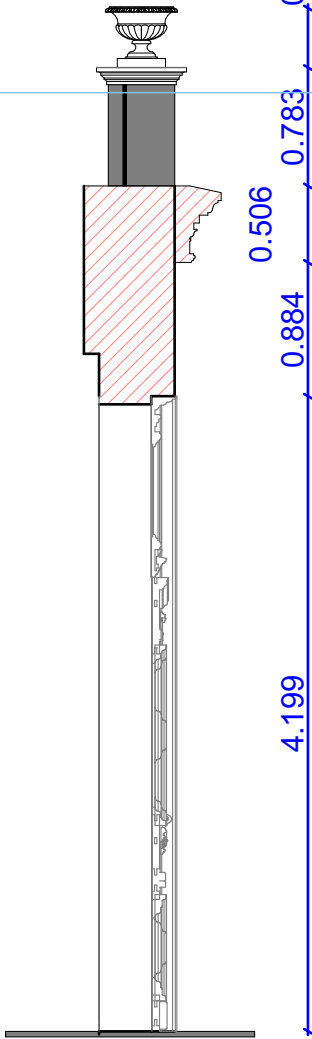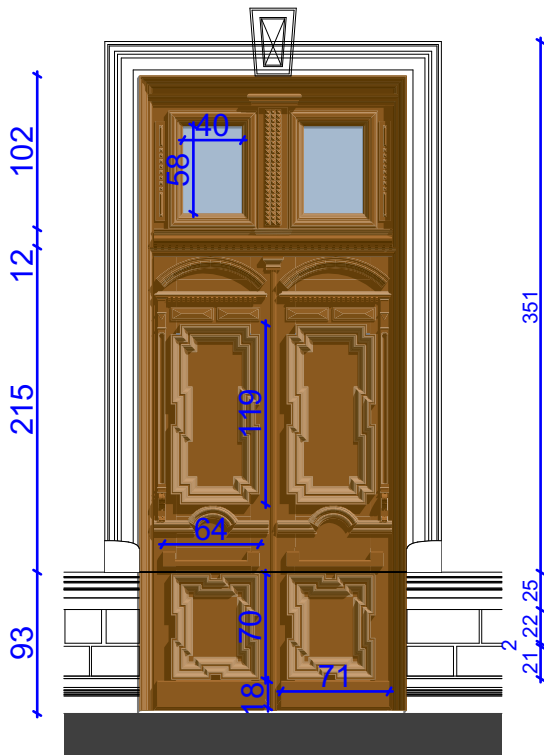

ქ.ბათუმი 2019 წ

ფორმატი A3

საპროექტო
ფასადები

ფასადი 1-6 დერძებში
და დეტალები

აჭარის კულტურული მემკვიდრეობის
დაცვის სააგენტო

A

აღდგენილი დეტალები

თანამდებობა	გვარი	ხელმოწერა
დირექტორი	შ. უგრესელიძე	შ. უგრესელიძე
არქიტექტორი	შ. ქურიძე	შ. ქურიძე
არქიტექტორი	ბ. ჭილაშვილი	ბ. ჭილაშვილი
არქიტექტორი	მ. გელაძე	მ. გელაძე

აშხანაგოვა
ინჟინერ-არქიტექტი

მისამართი:
ქ. თბილისი,
ი. აბაშიძის ქ. №50
ტელ: (+995) 2142961

თარიღი

2019 წ

მაშტაბი

1:100,

1:50


email: injarqitect@gmail.com

სტადია

ფურცელი

ფურცლები

საპროექტო-სარეგონსტრუქციო
ფასადების ნაწილი

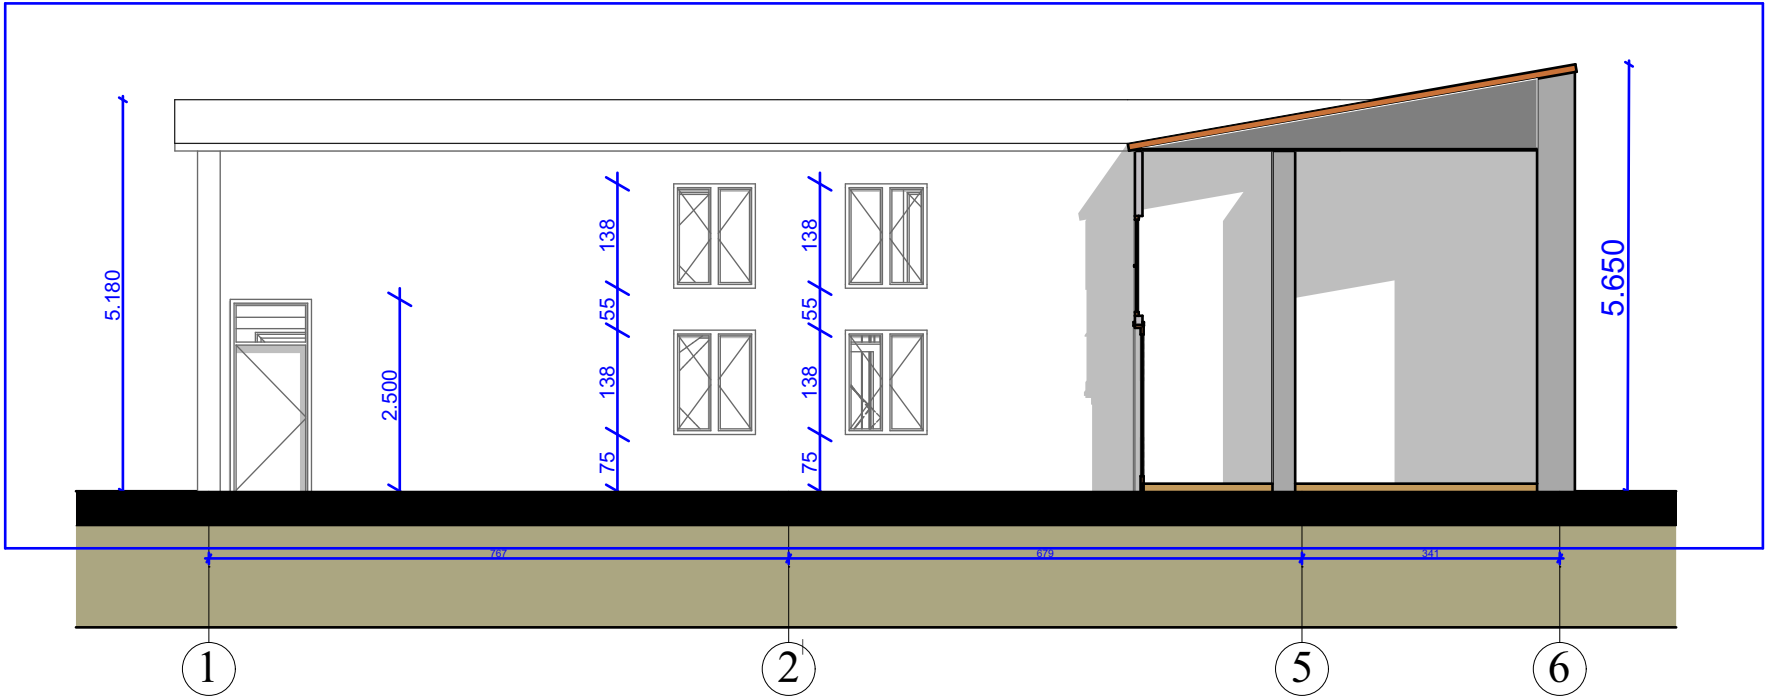


E-02

Elevation

1:100

საპროექტო-სარეგონსტრუქციო
ფასადების ნაწილი

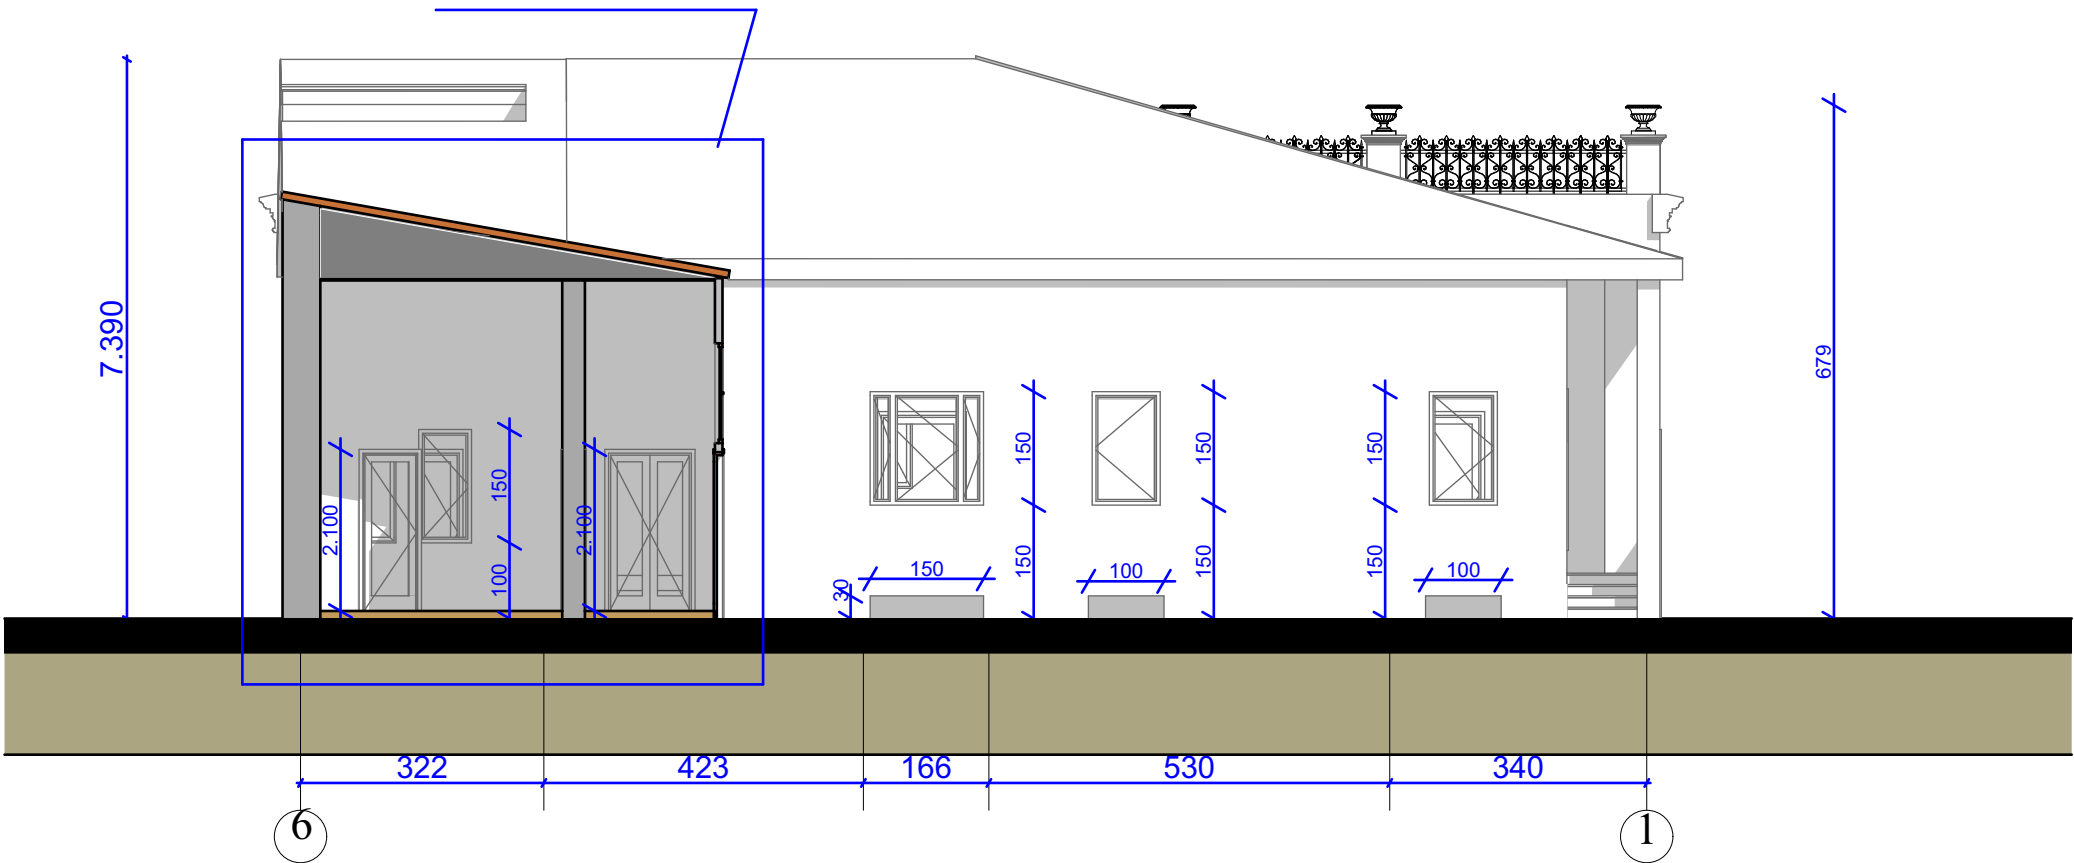

E-03

Elevation

1:100

ქ.ბათუმი 2019 წ

ფორმატი A3

საპროექტო
ფასადები

1-6 და 6-1

შიდა ეზოს მხრიდან


აჭარის კულტურული მემკვიდრეობის
დაცვის სააგენტო

- არსებული კედელი
- მიშენება
- გადაბმის კვანძი
- საკადასტრო საზღვარი

თანამდებობა	გვარი	ხელმოწერა
დირექტორი	შ. უგრესელიძე	შ. უგრესელიძე
არქიტექტორი	შ. ქურიძე	შ. ქურიძე
არქიტექტორი	ბ. ჭილაშვილი	ბ. ჭილაშვილი
არქიტექტორი	მ. გელაძე	მ. გელაძე


თარიღი	2019 წ
მაშტაბი	1:100

სტადია	ფურცელი	ფურცლები

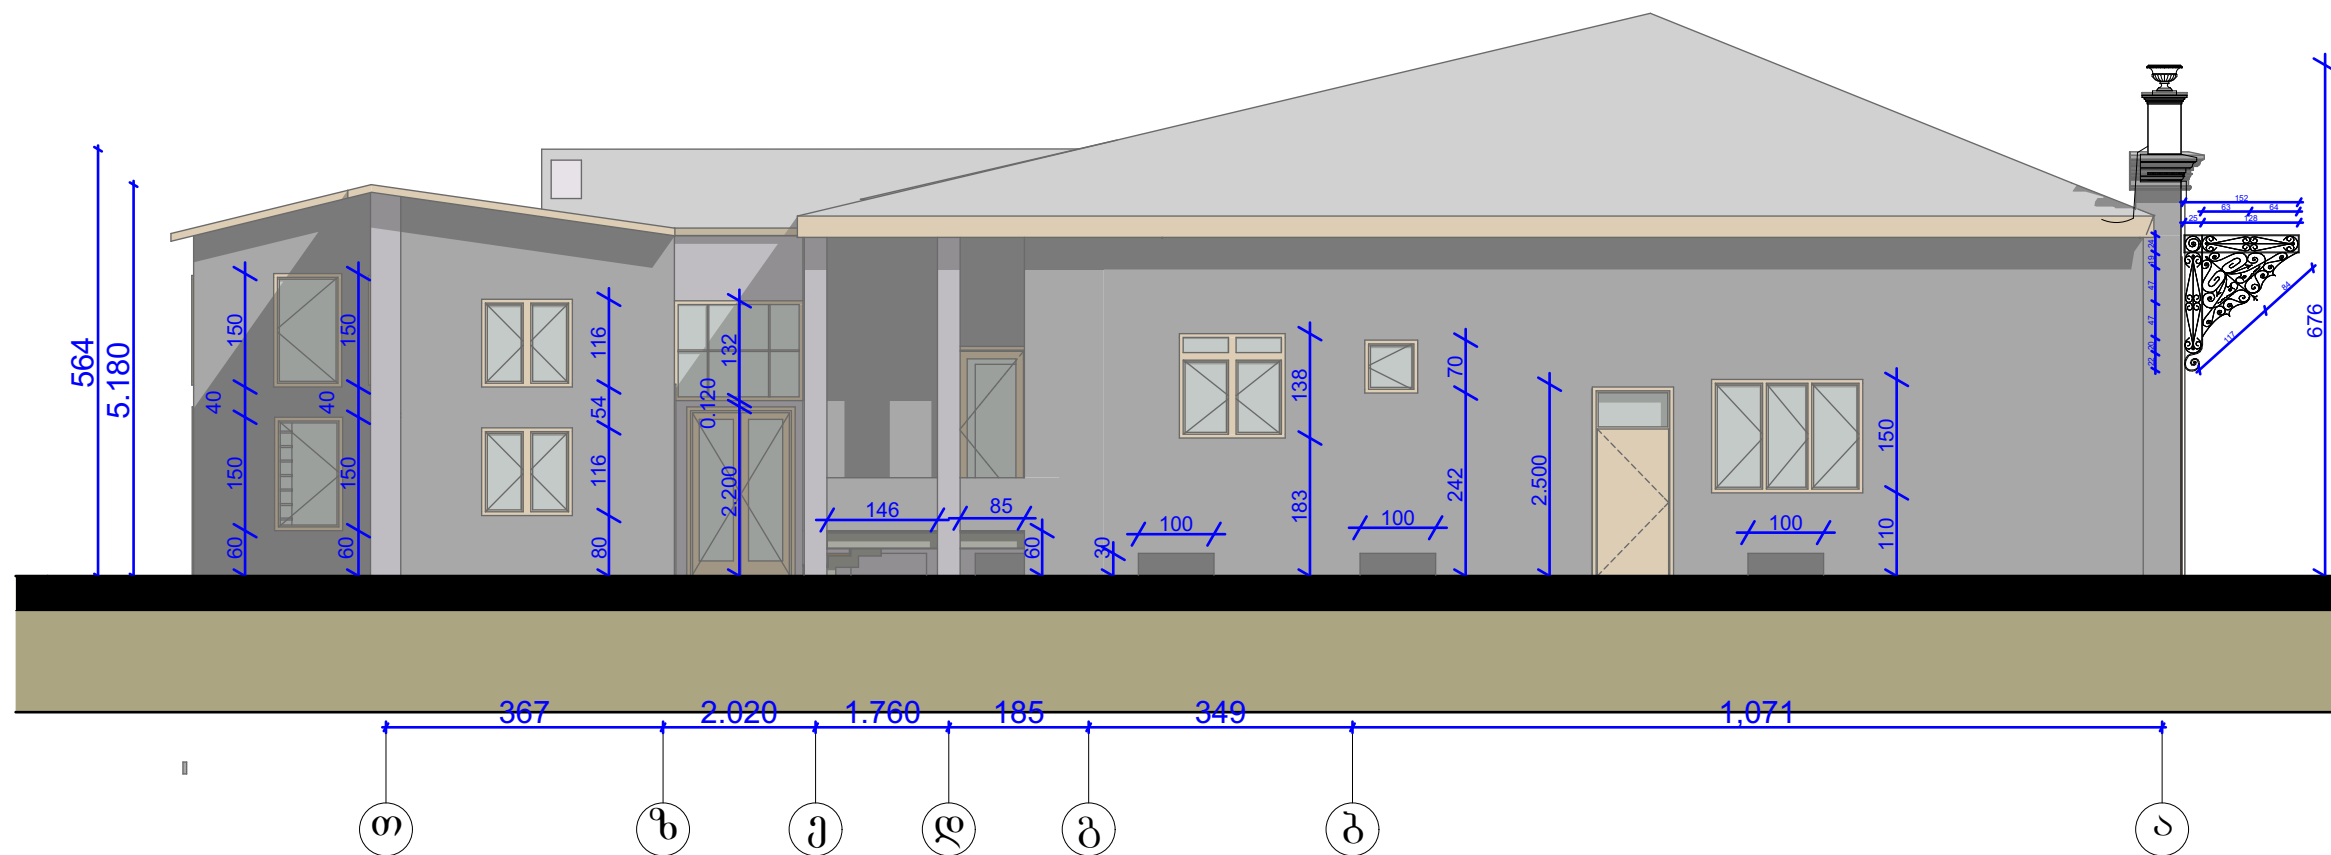

West Elevation

1:100

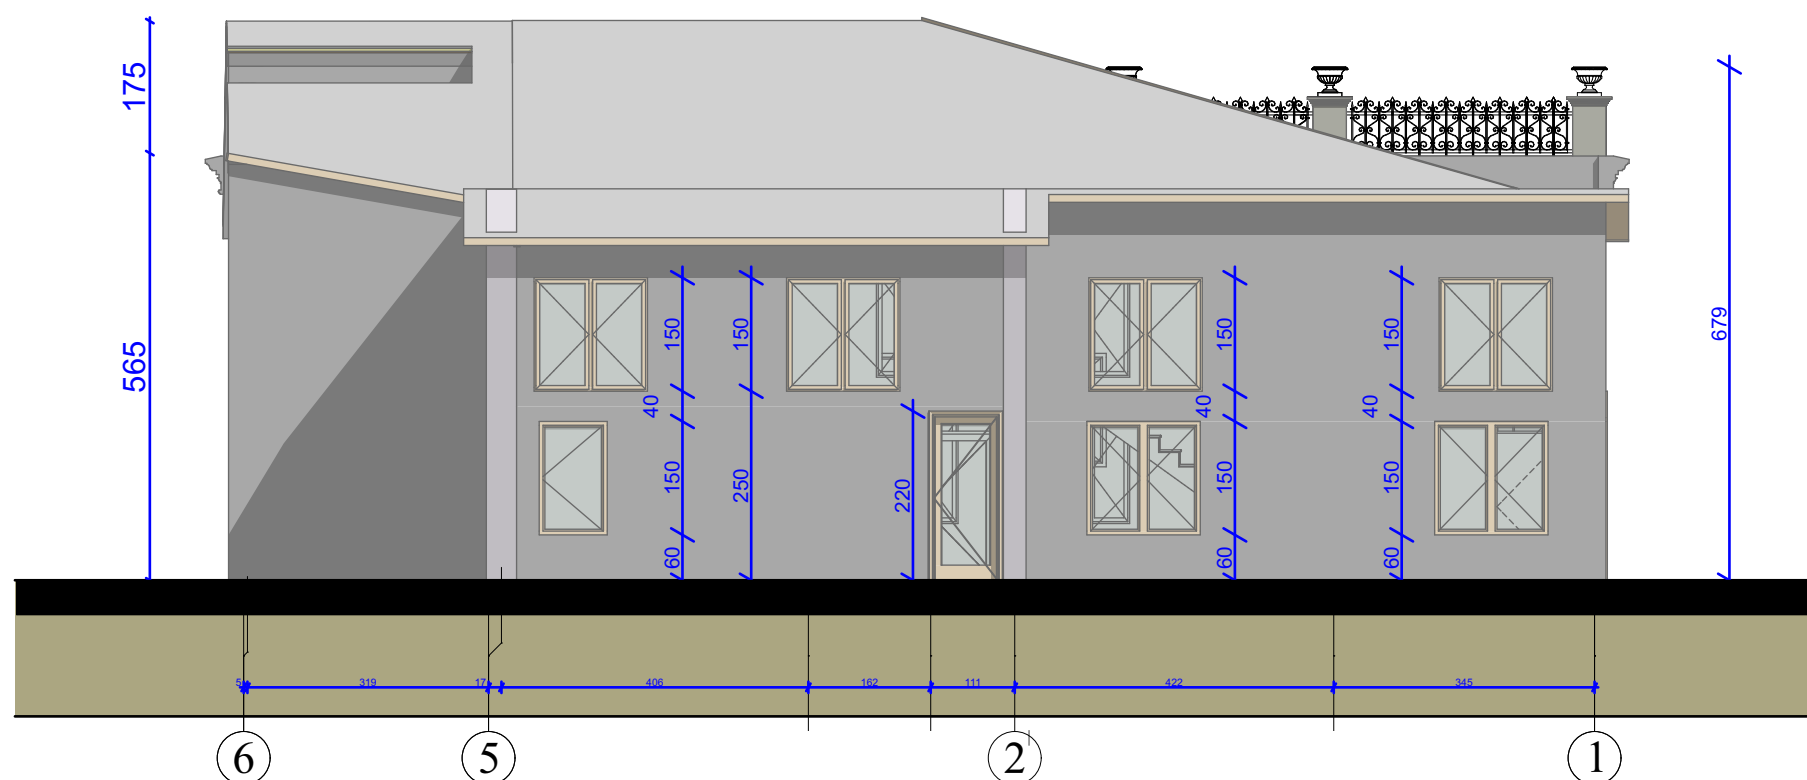

North Elevation

1:100

ქ.ბათუმი 2019 წ

ფორმატი A3

ფასადები

თ-ა და 6-1 კორპუსის
ეზოს მხრიდან







აჭარის კულტურული მემკვიდრეობის
დაცვის სააგენტო






- არსებული კედელი
- მიშენება
- გადაბმის კვანძი
- საკადასტრო საზღვარი

თანამდებობა	გვარი	ხელმოწერა
დირექტორი	შ. უგრეხელიძე	შ. უგრეხელიძე
არქიტექტორი	შ. ქურიძე	შ. ქურიძე
არქიტექტორი	ბ. ჭიჭინაძე	ბ. ჭიჭინაძე
არქიტექტორი	მ. გელაძე	მ. გელაძე

ამხანაგობა "ინჟინერ-არქიტექტი"		მისამართი: ქ. თბილისი, ი. აბაშიძის ქ. №50 ტელ: (+995) 2142961 email: injarqitect@gmail.com
თარიღი	2019 წ	
მაშტაბი	1:100	

სტადია	ფურცელი	ფურცლები

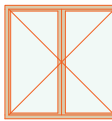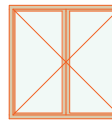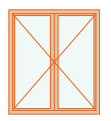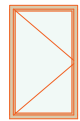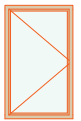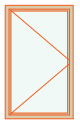შანჯერების სპეციფიკაცია						
WD - 001	WD - 002	WD - 003	WD - 004	WD - 006	WD - 007	WD - 008
Window - 001	Window - 002	Window - 003	Window - 004	Window - 006	Window - 007	Window - 008
ორ ფრთიანი	ორ ფრთიანი	ორ ფრთიანი	ორ ფრთიანი	ერთ ფრთიანი	ერთ ფრთიანი	ერთ ფრთიანი
1	3	3	4	1	1	1
მეტალოპლასმასი	მეტალოპლასმასი	მეტალოპლასმასი	მეტალოპლასმასი	მეტალოპლასმასი	მეტალოპლასმასი	მეტალოპლასმასი
150×150	150×150	150×150	120×138	90×150	90×150	90×150
R	L	R	L	R	R	R
100	100	100	100	100	100	100
250	250	250	238	250	250	250
						
						

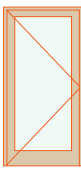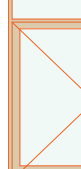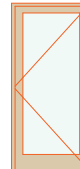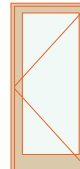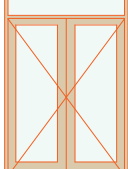კარვების სპეციფიკაცია				
DOO - 001	DOO - 002	DOO - 003	DOO - 004	DOO - 005
Door - 001	Door - 002	Door - 003	Door - 004	Door - 005
Door 23	Door with Transom 23	Door 23	Door 23	Double Door with Tr...
1	1	1	1	1
ერთ ფრთიანი	ერთ ფრთიანი	ერთ ფრთიანი	ერთ ფრთიანი	ორ ფრთიანი
მეტალოპლასმასი	მეტალოპლასმასი	მეტალოპლასმასი	მეტალოპლასმასი	მეტალოპლასმასი
90×210	100×250	90×220	90×220	140×240
R	R	L	L	R
10	0	10	10	10
220	250	230	230	250
				
ბულიანი	ბულიანი მინაპაპტის ვრამუბით	მინაპაპტი	მინაპაპტი	მინაპაპტი ვრამუბით
				



მასალების მარკა და ხარისხი განისაზღვროს ადგილზე.
მინაპაპტის მეტალოპოლიპროპილენის მოჩარჩოების ფერი
განისაზღვრება დამკვეთის სურვილით, განფასებაში
მოცემულია თეთრი ფერის ფასი.

ქ.ბათუმი 2019 წ		
ფორმატი A3		
საპროექტო კარ-ფანჯრების სპეციფიკაცია		
აჭარის კულტურული მემკვიდრეობის დაცვის სააგენტო		
არსებული კედელი მიშენება გადაბმის კვანძი საკადასტრო საზღვარი		
თანამდებობა	გვარი	ხელმოწერა
დირექტორი	შ. უგრესელიძე	შ. ყიფიანი
არქიტექტორი	შ. ქურიძე	
არქიტექტორი	ბ.ჭილაშვილი	06.06.2024
არქიტექტორი	მ.გელაძე	2024.06.06
TS ამხანაგობა “ინჟარქიტექტი” თარიღი 2019 წ მაშტაბი 1:150 მისამართი: ქ. თბილისი, ი. აბაშიძის ქ.№50 ტელ: (+995) 2142961 email: injarqteqt@gmail.com		
სტადია	ფურცელი	ფურცლები

ქ. ბათუმში 26 მაისის ქ. №19-ში მდებარე კულტურული მემკვიდრეობის ძეგლის
სარეაბილიტაციო სამუშაოების პროექტი

კონსტრუქციული ნაწილი

შენიშნული საძიებლის კვეთი
ფორმი 1-1

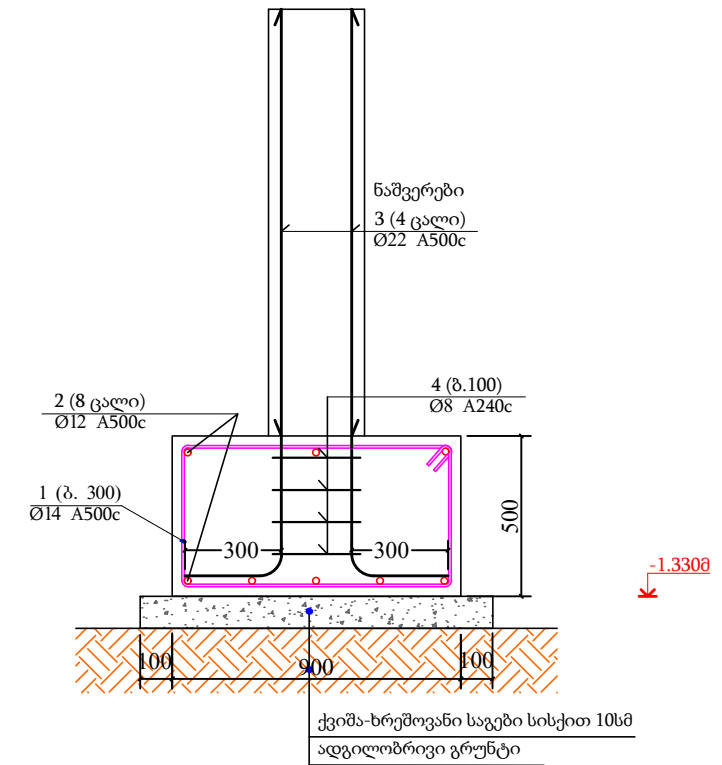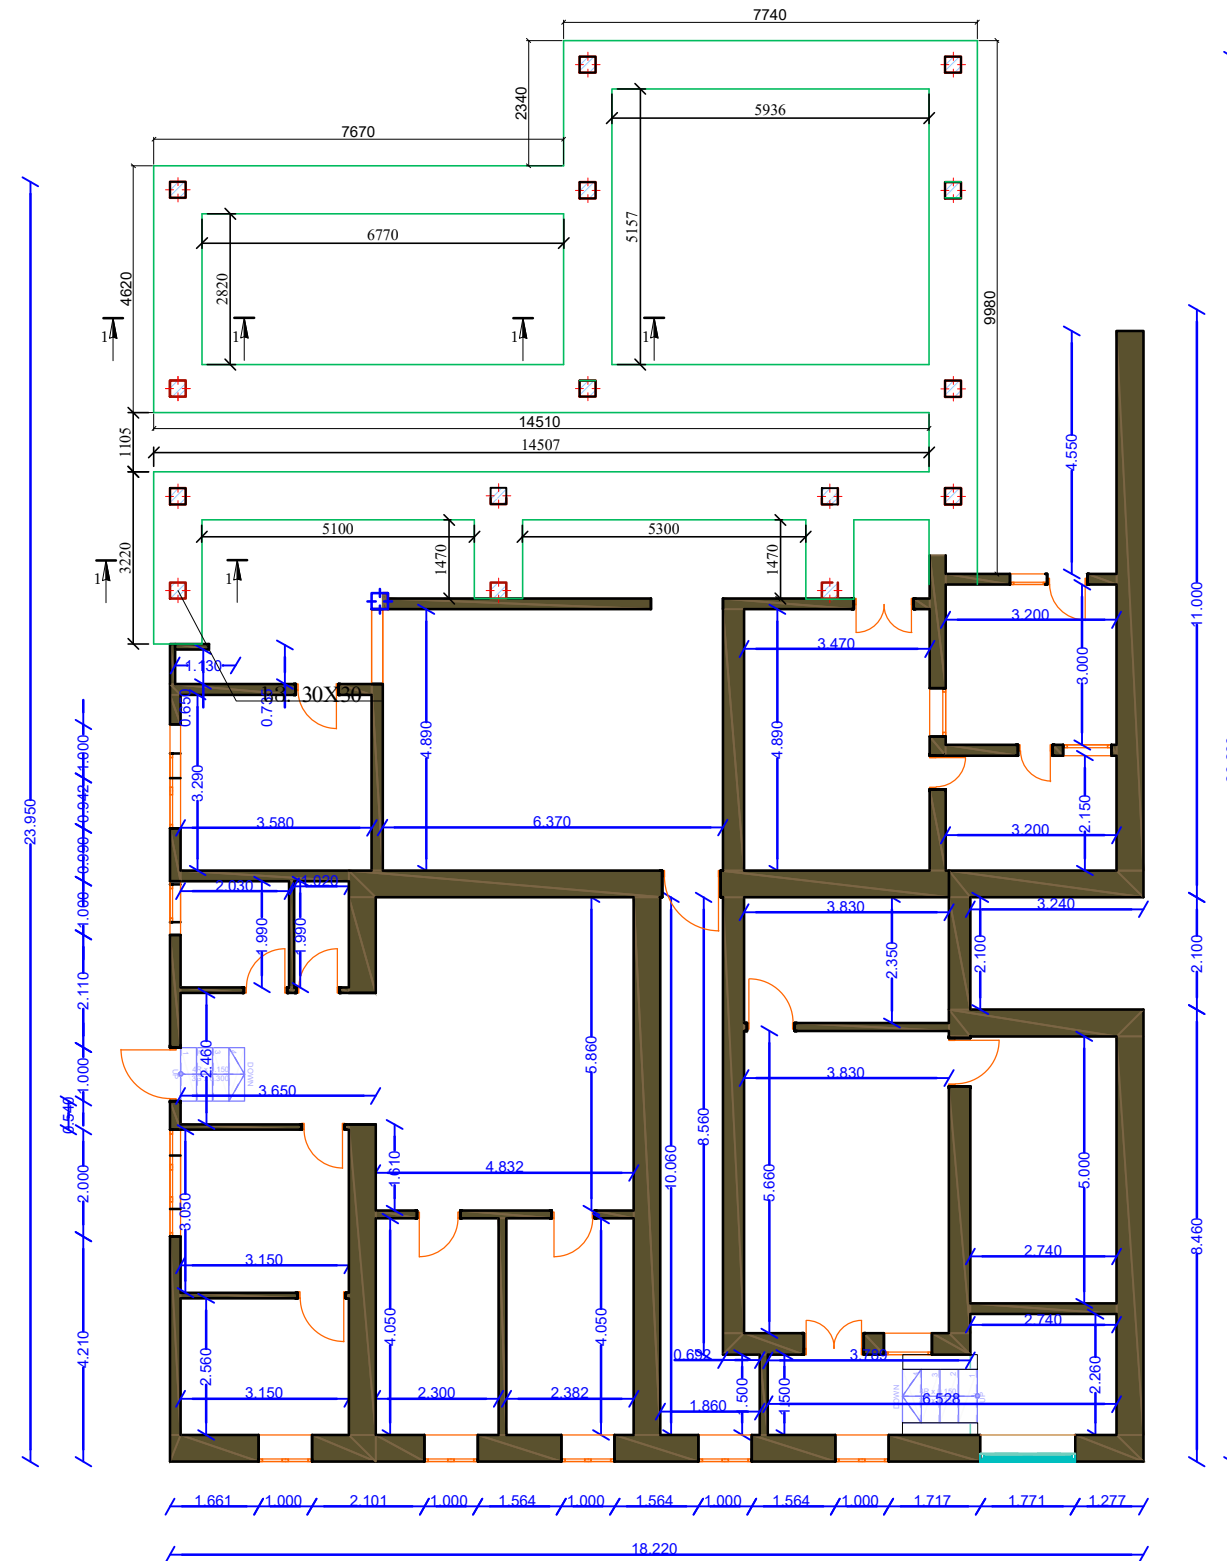



ლენტური სამირკვლის სპეციფიკაცია, სვეტის ნაშევრებით							
პოზ.	აღნიშვნა	დიამეტრი(მმ)	ს (მმ)	რაოდ	ს სულ (მ)	1 მ ს წონა (კგ)	მთლიანი წონა (კგ)
1		Ø12 A500c	2720.00	255.00	693.60	0.89	615.92
2		Ø14 A500c	85000.00	8.00	680.00	1.21	822.80
3		Ø22 A500c	2040.00	60.00	122.40	2.98	364.75
4		Ø8 A2400c	1080.00	60.00	64.80	2.98	193.10
						Σ	1438.72

შენიშვნა: საძირკვლის პარამეტრებია სიბანე 900 მმ, სიმაღლე 500მმ.
საძირკვლის ძირის ნიშნულად მიღებულია -1.330მ


ქ. ბათუმში, 26 მაისის ქ. N19-ში მდებარე კულტურული მემკვიდრეობის ძეგლის სარეაბილიტაციო სამუშაოების კონსტრუქციული ნაწილი		202483348	სასაქონლო	მასშტაბი
დირექტორი	შ. უგრეხელიძე	მ. ჯიქიაშვილი	საპროექტო	ფურცლები
მთ. არქიტექტორი	შ. ქურიძე	მ. ჯიქიაშვილი	საპროექტო	ფურცლები
კონსტრუქტორი	შ. ბოჭორიშვილი	მ. ჯიქიაშვილი	საპროექტო	ფურცლები

სვეტების განლაგების გეგმა

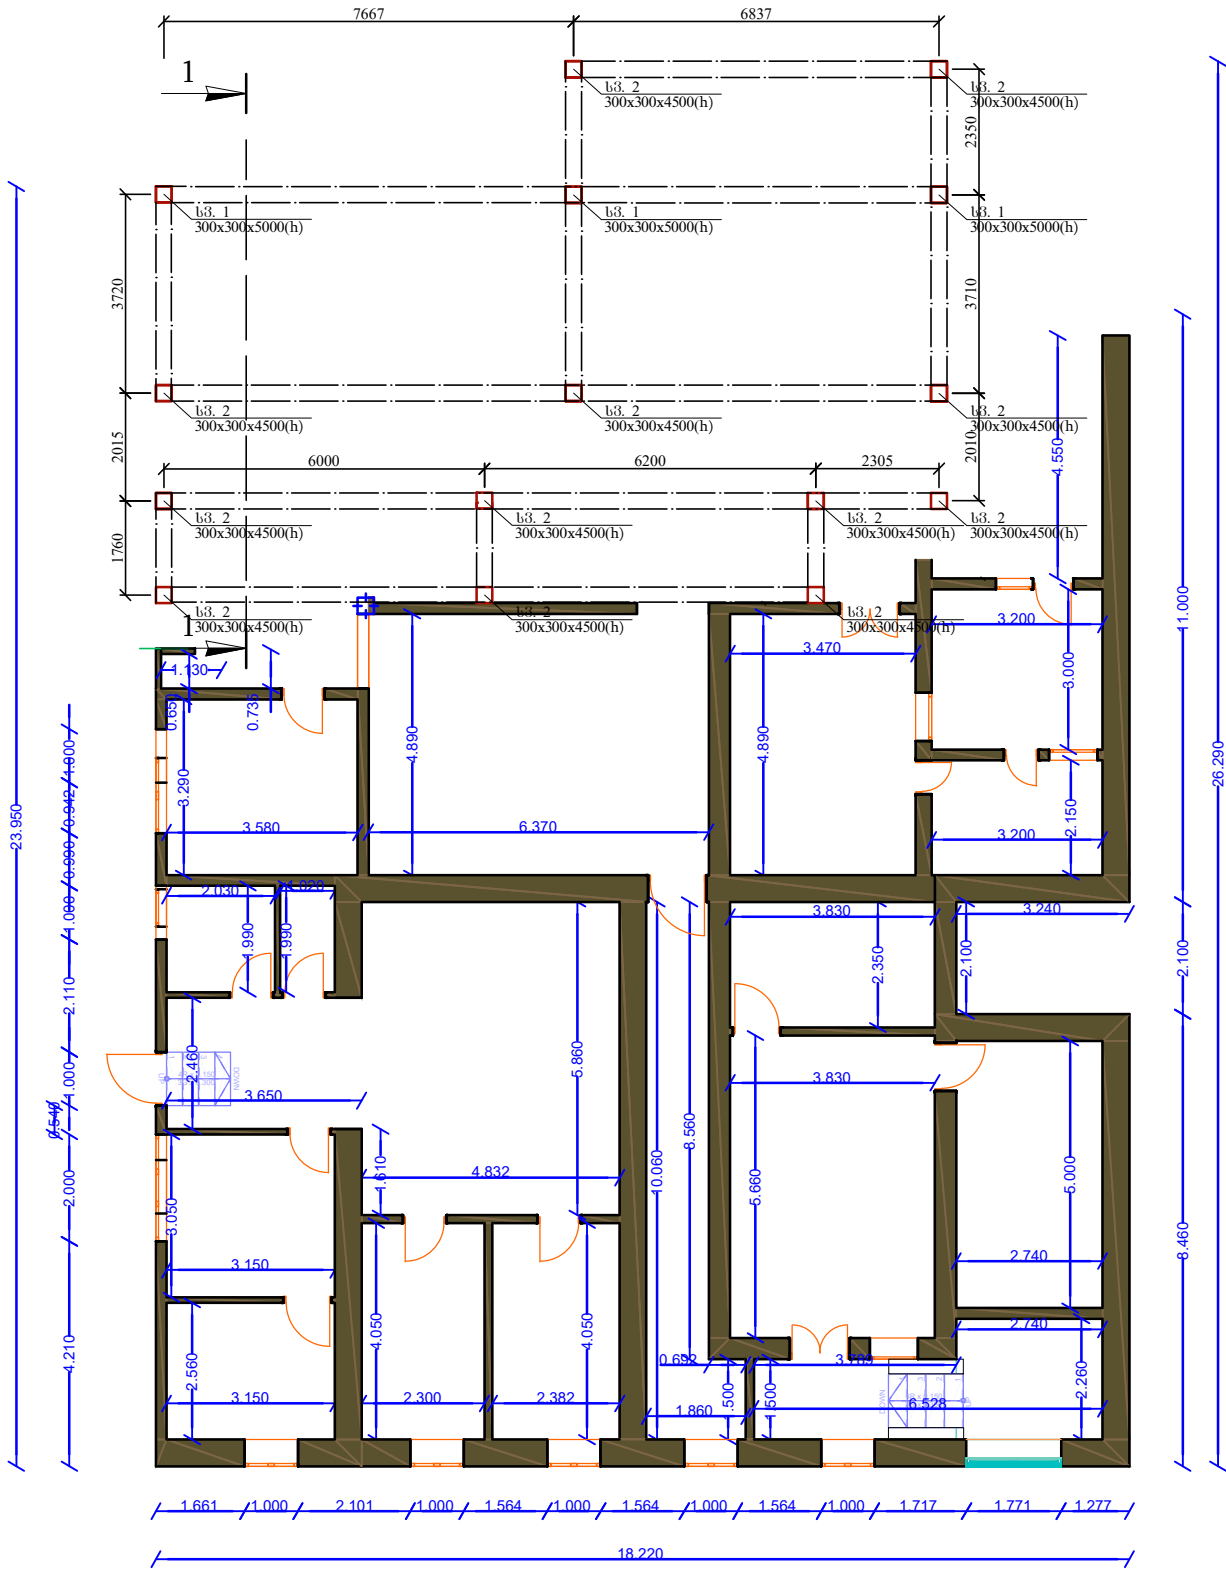

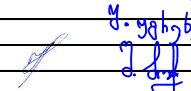
17		ამხანაგობა "ინჟინერები"		
ქ. ბათუმი, 26 მაისის ქ. N19-ში მდებარე კულტურული მემკვიდრეობის ძეგლის სარეაბილიტაციო სამუშაოების კონსტრუქციული ნაწილი		202483348		მასშტაბი -----
დირექტორი	შ. უგრესელიძე			ფურცელი
მთ. არქიტექტორი	შ. ქურიძე			ფურცლები
კონსტრუქტორი	შ. ბოჭორიშვილი			

ბაღახუშის გეგმა 2.200 ნიშნულზე

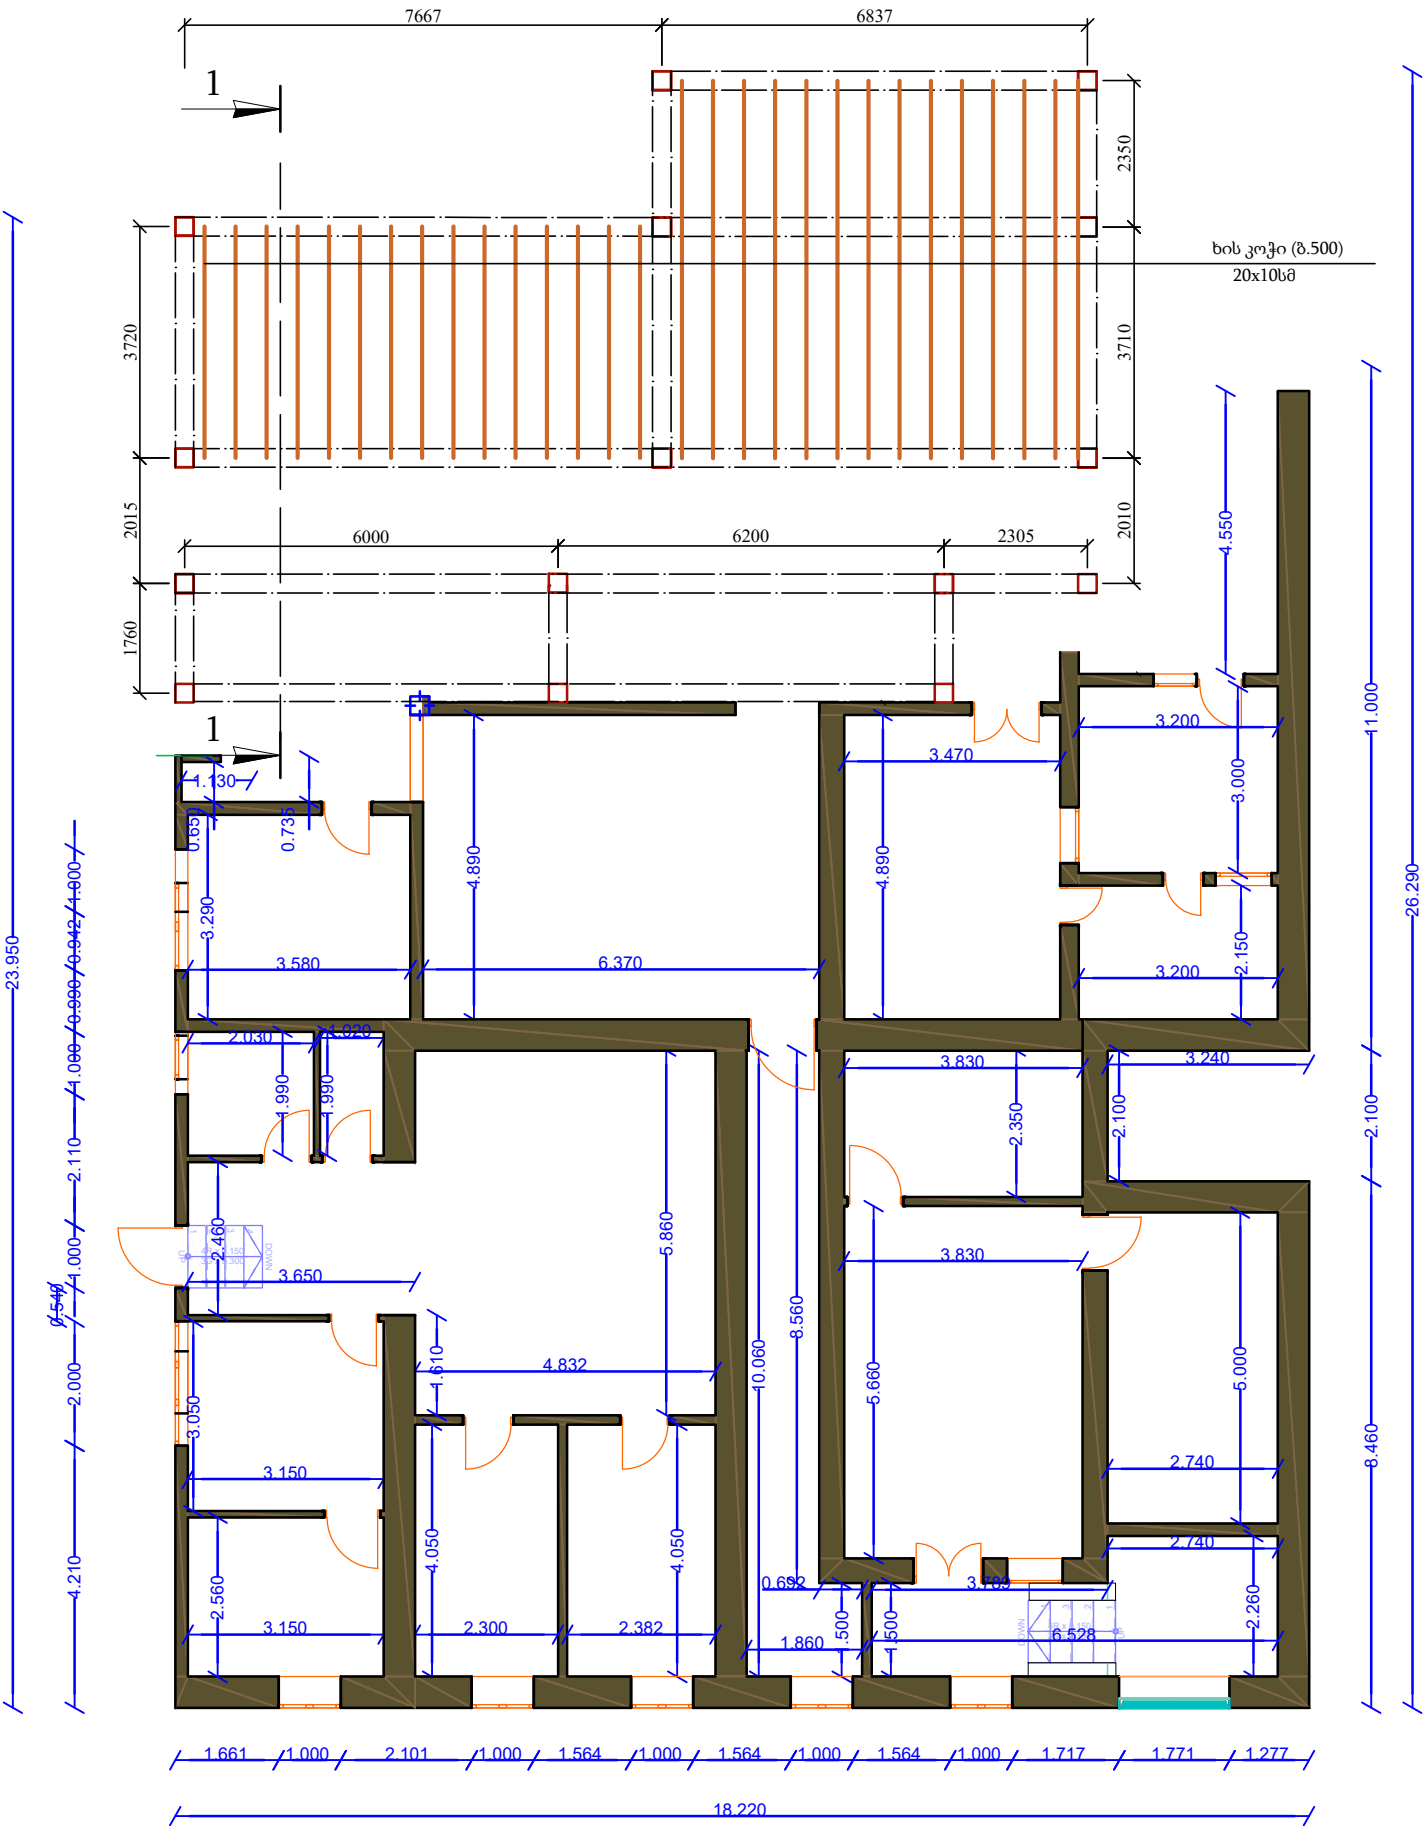


17		ამხანაგობა "ინჟინერები"	
ქ. ბათუმი, 26 მაისის ქ. N19-ში მდებარე კულტურული მემკვიდრეობის ძეგლის სარეაბილიტაციო სამუშაოების კონსტრუქციული ნაწილი		202483348	
დირექტორი	შ. უგრესელიძე	შ. უგრესელიძე	მასშტაბი
მთ. არქიტექტორი	შ. ქურიძე	შ. ქურიძე	-----
კონსტრუქტორი	შ. ბოჭორიშვილი	შ. ბოჭორიშვილი	ფურცლები

ჩარჩოს ჭრილი 1-1

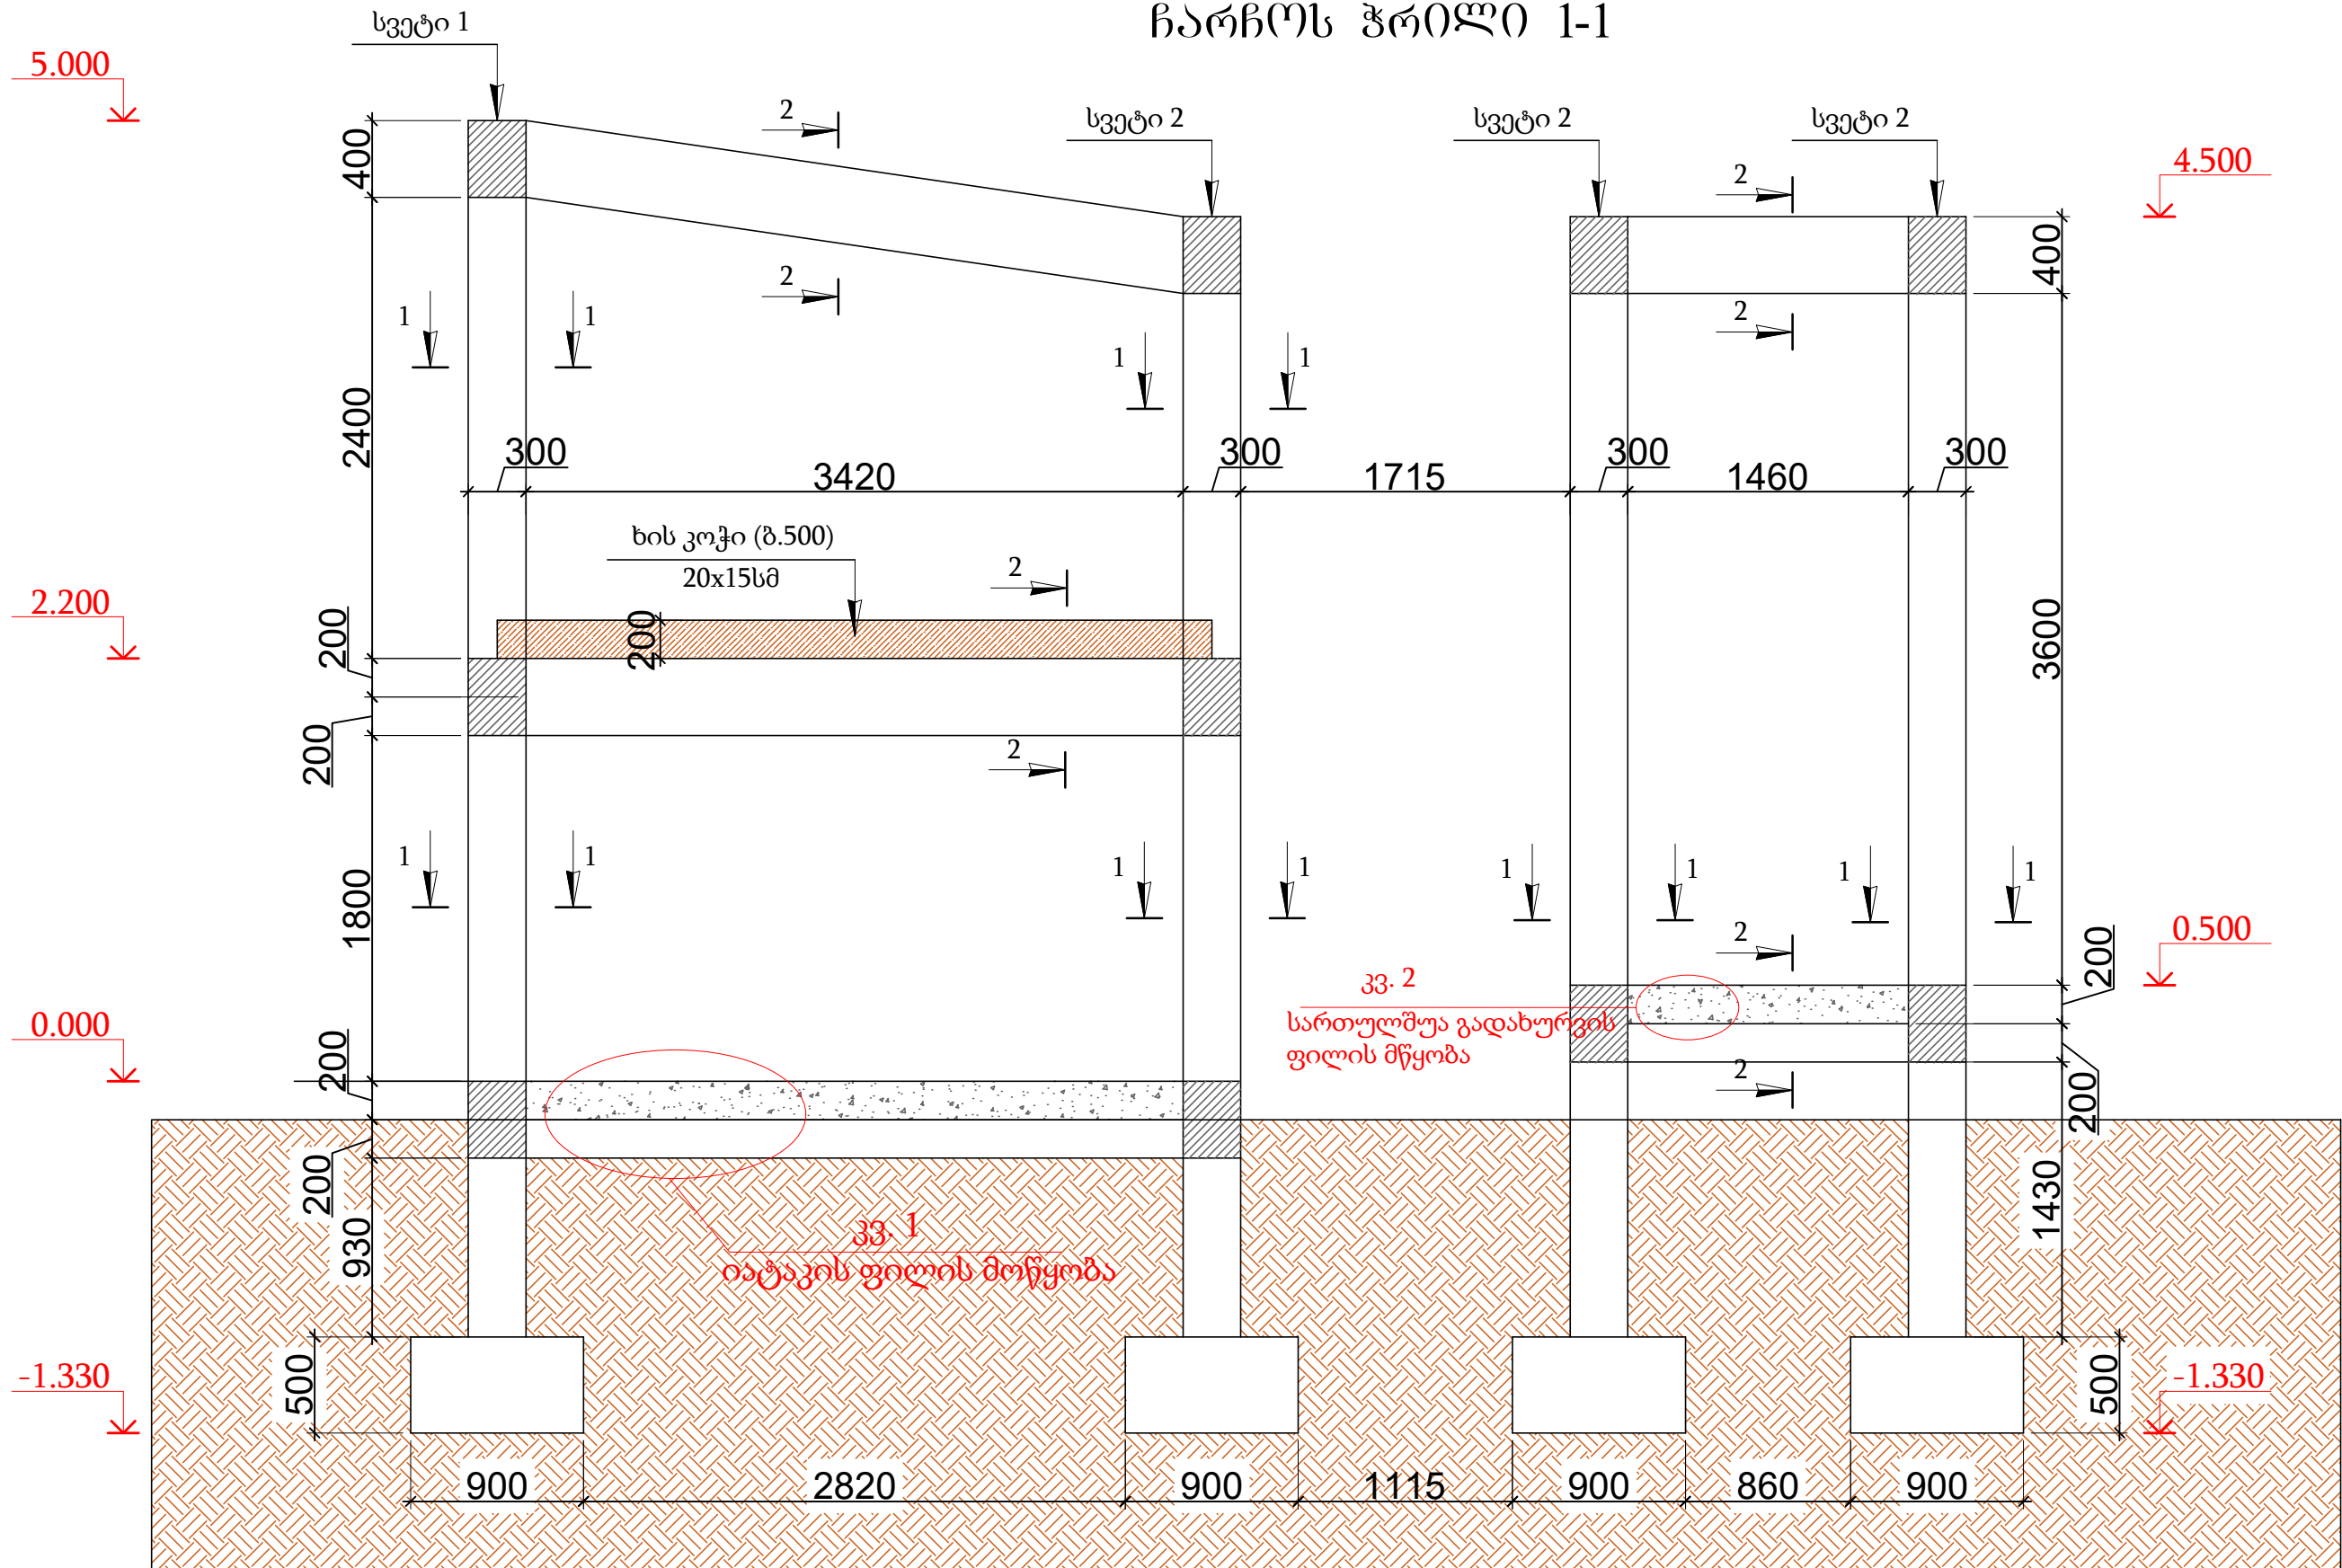


17		ამხანაგობა "ინჟინერები"	
ქ. ბათუმი, 26 მაისის ქ. N19-ში მდებარე კულტურული მემკვიდრეობის ძეგლის სარეაბილიტაციო სამუშაოების კონსტრუქციული ნაწილი		202483348	
დირექტორი	შ. უგრესელიძე	შ. უგრესელიძე	მასშტაბი
მთ. არქიტექტორი	შ. ქურიძე	შ. ქურიძე	-----
კონსტრუქტორი	შ. ბოჭორიშვილი	შ. ბოჭორიშვილი	ფურცლები


კვ. 1
იატაკის ფილის მოწყობა

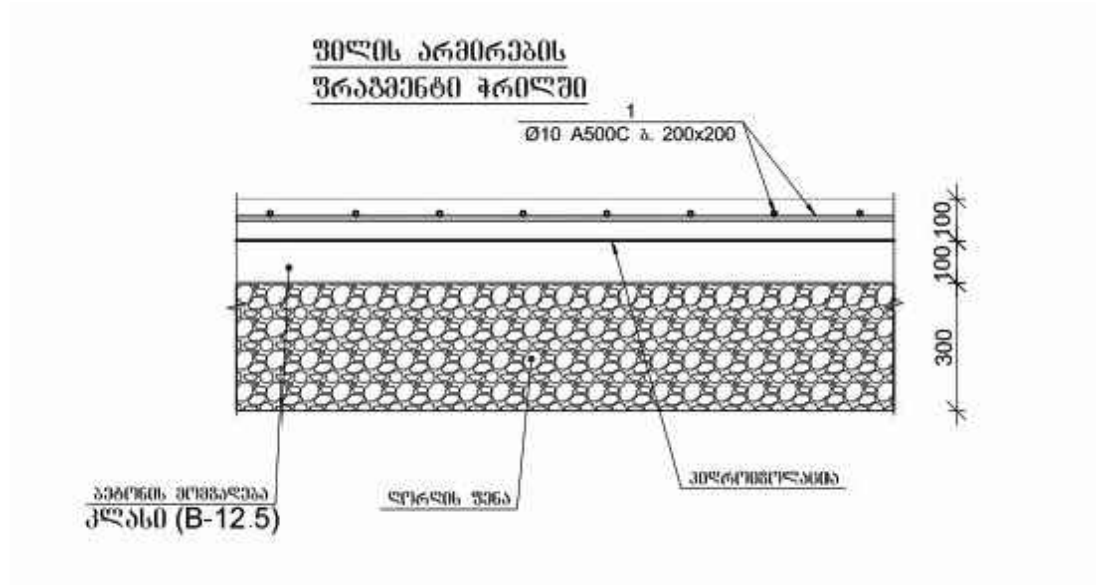


ჭრილი 1-1
სვ.1 და სვ.2 -სთვის

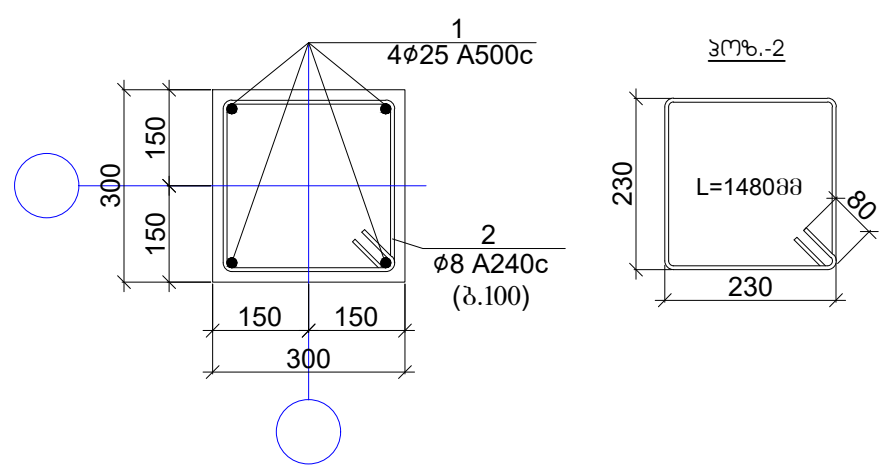

კვ. 2
სართულზე გადახურვის
ფილის მოწყობა

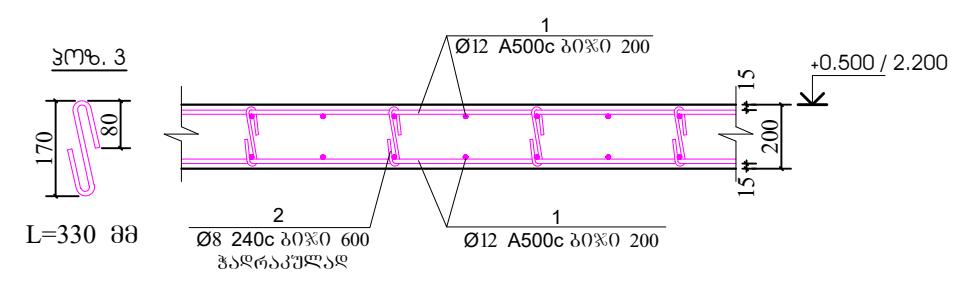

ჭრილი 2-2
რიგელისთვის

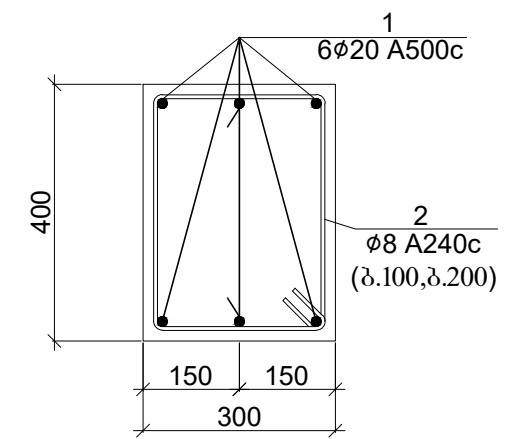

17		ამხანაგობა "ინჟინერები"		
ქ. ბათუმი, 26 მაისის ქ. N19-ში მდებარე კულტურული მემკვიდრეობის ძეგლის სარეაბილიტაციო სამუშაოების კონსტრუქციული ნაწილი		202483348	მასშტაბი -----	ფურცლები
დირექტორი	შ. უგრესელიძე	პ. ჯიქიაშვილი	მ. ჯიქიაშვილი	
მთ. არქიტექტორი	მ. ჯიქიაშვილი	მ. ჯიქიაშვილი	მ. ჯიქიაშვილი	
კონსტრუქტორი	მ. ჯიქიაშვილი	მ. ჯიქიაშვილი	მ. ჯიქიაშვილი	