



I სართულის ელექტროფიკაციის გეგმა

საჭირო მასალების სპეციფიკაცია			
№	სამუშაოთა დასახელება	განზ. ერთ.	საპროექტო მოხმავება
1	2	3	4
1	მთავარი შემყვან-გამანაწილებელი ფარის დაყენება და მომზადება ჩართუიხათუის	კომპ.	1,00
2	სართულის შემყვან-გამანაწილებელი ფარის დაყენება და მომზადება ჩართუიხათუის	კომპ.	2,00
3	სამძარღვა სპილენძის სადენი 3x4 მმ²	გრ.მ	400,00
4	სამძარღვა სპილენძის სადენი 3x2,5 მმ²	გრ.მ	1520,00
5	ერთზარჩვა სპილენძის სადენი 1x2,5 მმ²	გრ.მ	25,00
6	გამანაწილებელი კოლოფი	ცალი	152,00
7	ჩაფლული ტიპის ჩამრთველის დაყენება	ცალი	39,00
8	ჩაფლული ტიპის შტეფსელური როზეტის დაყენება	ცალი	117,00
9	ხანათურის დაყენება გკო ნათურით	ცალი	166,00
10	კუთხოვანა 50x50x5	გრ.მ	6,00
11	ზოლოვანა 40x4	გრ.მ	4,00

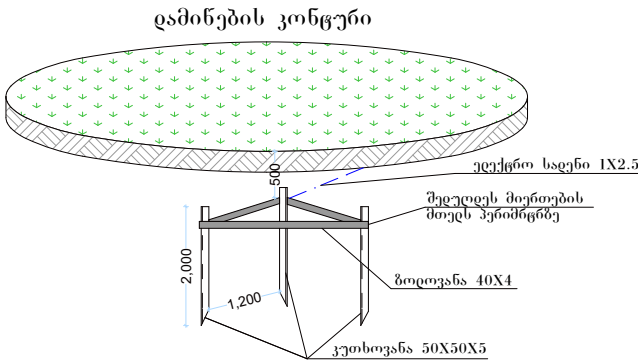

განმარცებითი ბანათი

პროექტი ითვადისნინებს ღრმალელის საჯარო სკოლის ორსართუდანო შერობის შიდა ელექტრო ქსელის მონყობას. პროექტი ითვადისნინებს არსებული ძირითადი გამანანიდებული კარადის შეცვლას და მის ადგილზე ახადის მონყობას ასევე ხდება ორივე სართულზე სართულის გამანანიდებული კარადების მონწნაჟი. სადენებად გამოყენებული არის კვეთით 3*4 3*2.5. შერობაში დაზიანებული გამანანიდებული კარადის ადგილზე ენყოზა ცენტრადური გამანანიდებული კარადა. განათების წერცებად გამოყენებული არის ჭერის მრგვალი დიოდური ბრები. ასევე დაზიანებულ ადგილებში იცვლება შეფესელეზი. შერობის გაზე პერიმეტრზე ენყოზა დამინების კონცურები რომელზეც ერთლება არსებული და ახლად მონყოზილი ელექტროფიკაციის ქსელი.

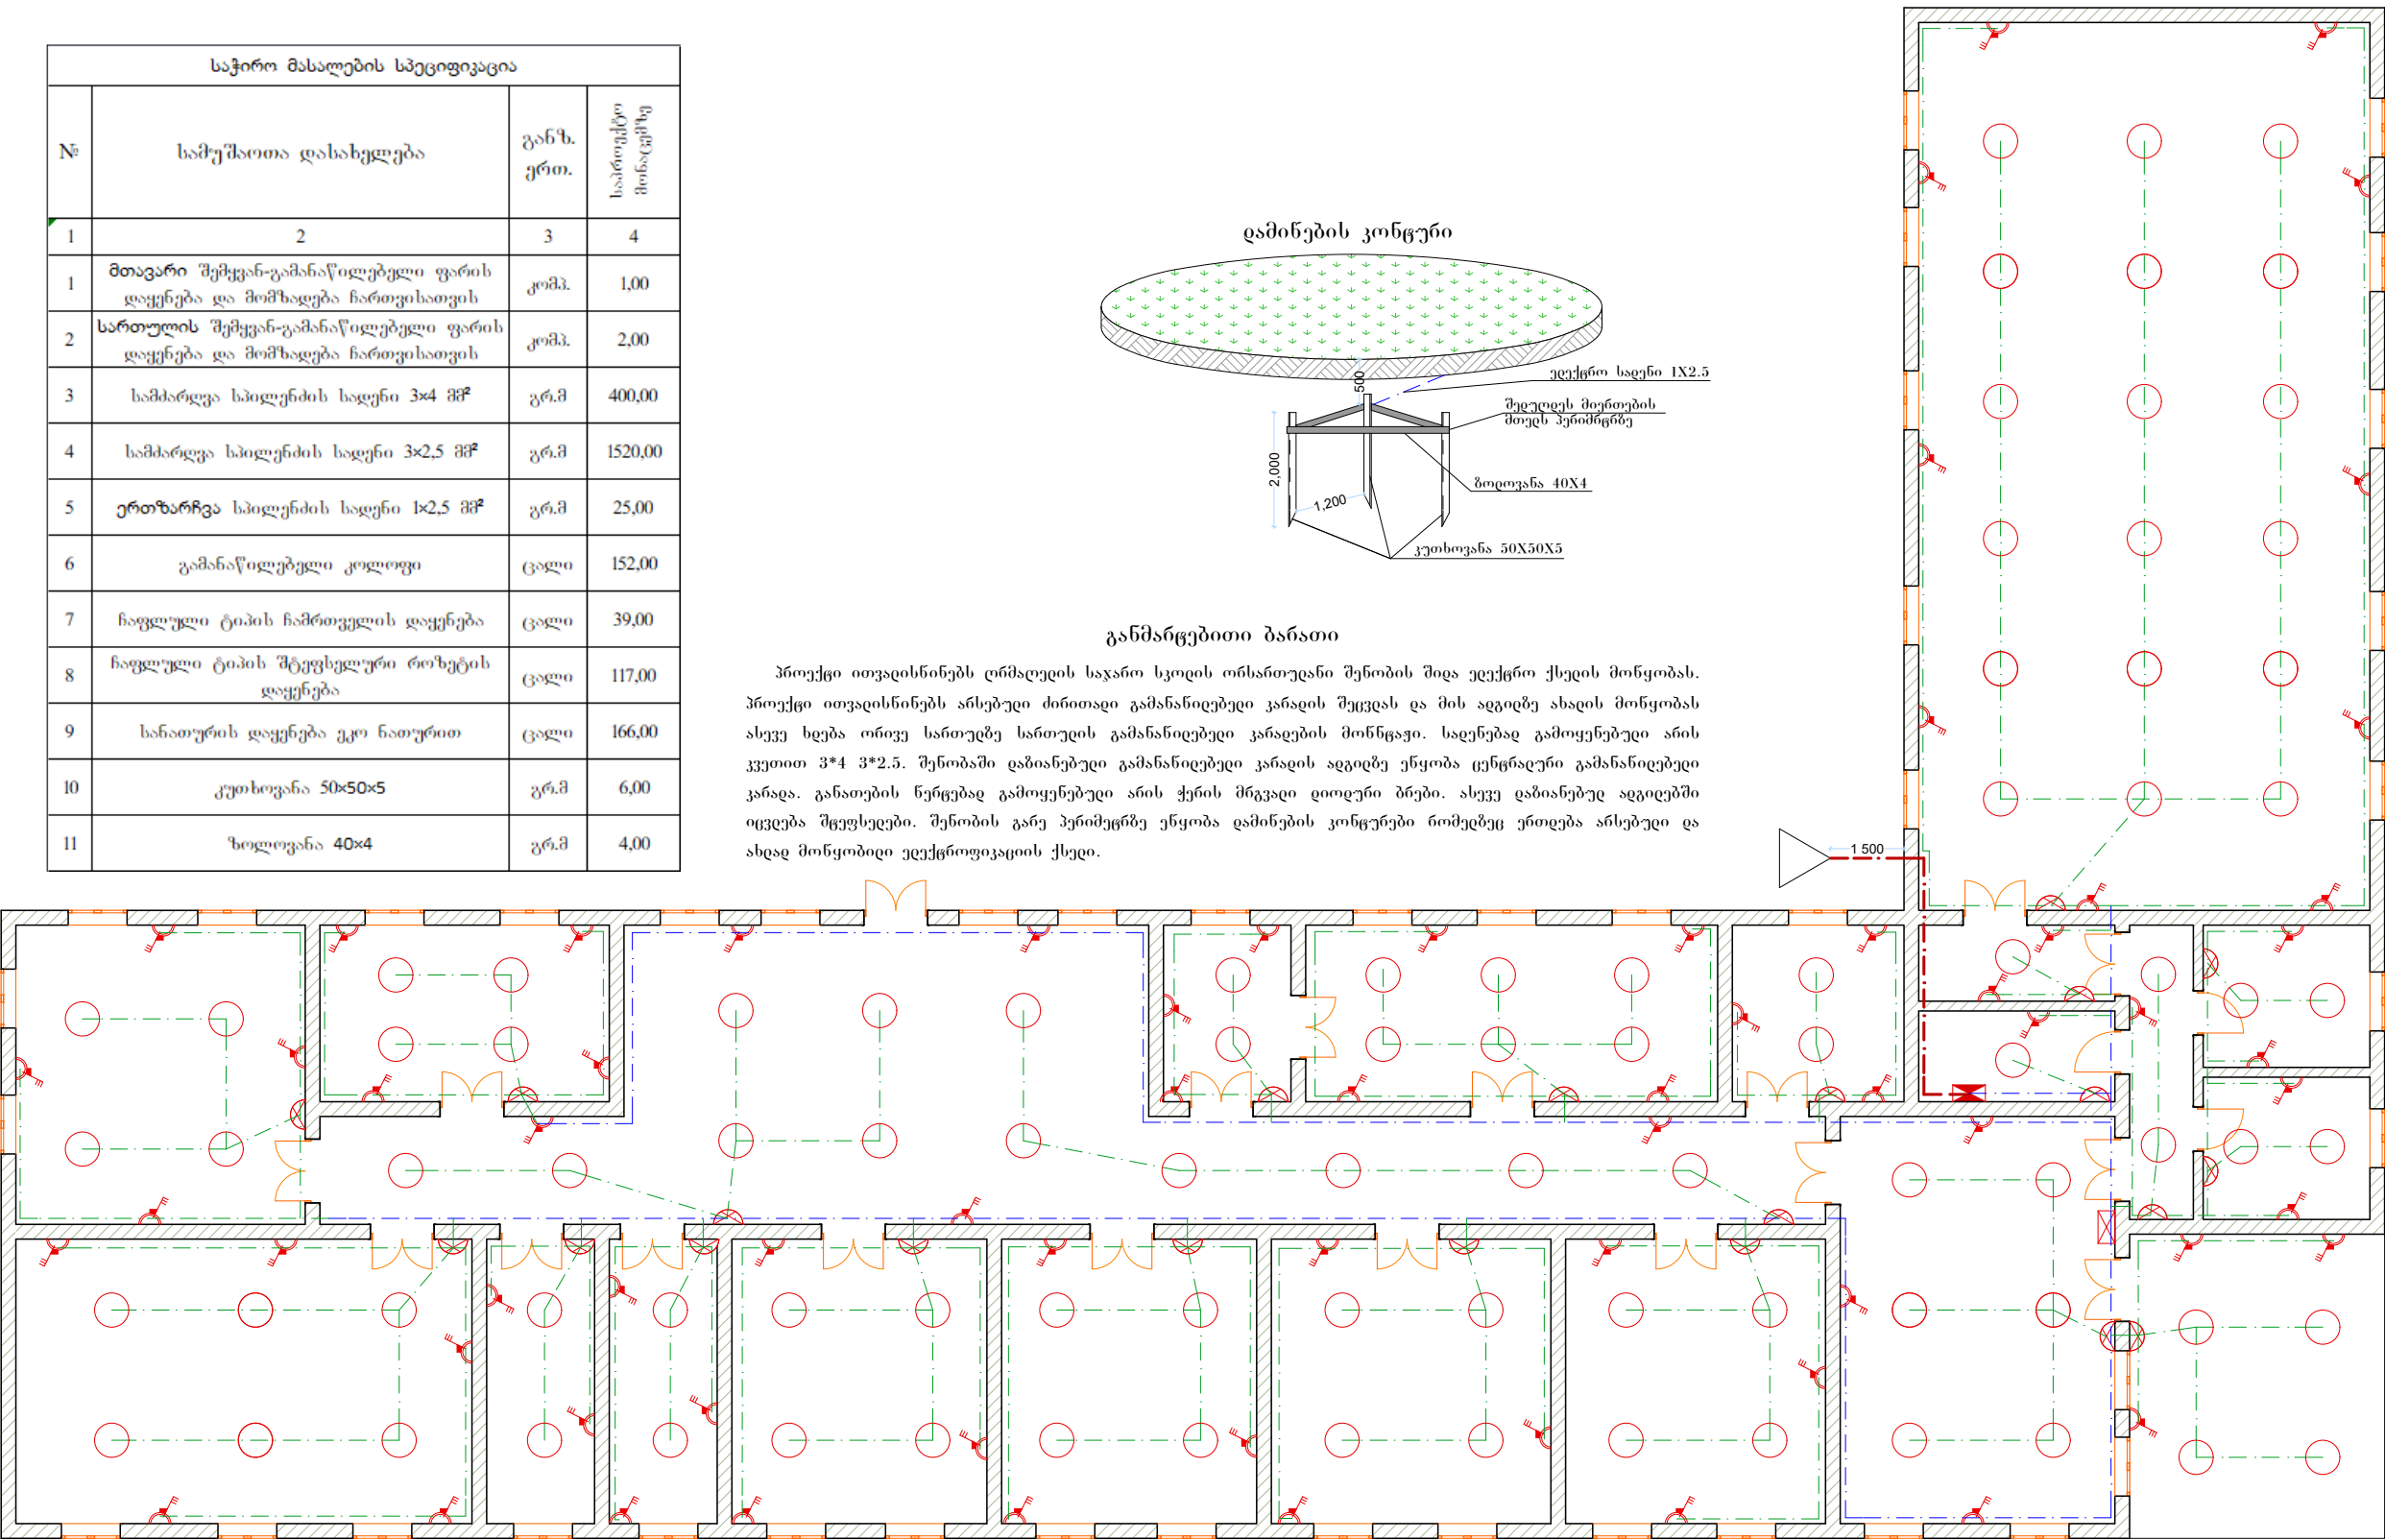

შ.პ.ს „კომპანია ურო“
დანწხუთი კოსტავას ქ. №77

დირექტორი:		ი. აბუსერძე
შეადგინა		ი. ხუხუნაიშვილი

დამკვეთი:

დანწხუთის მუნიციპალიტეტის მერია

ფურცლის დასახელება

I სართულის
ელექტროფიკაციის გეგმა

სტადია:		მ.კ.
ფურცელი:	ფურცლები:	წელი
3	4	2019


პირობითი აღნიშვნა

- ელექტრო სადენი 3*2.5
- ელექტრო სადენი 3*2.5
- ელექტრო სადენი 1*2.5
- არსებული გამანანიდებული კარადა
- მოსანყოზი გამანანიდებული კარადა
- შეფესელი
- ჩამრთველი
- ჭერის სანათი

მასშტაბი: 1:150


II სართულის ელექტროფიკაციის გეგმა

საჭირო მასალების სპეციფიკაცია			
№	სამუშაოთა დასახელება	განზ. ერთ.	საპროექტო მოხაჯება
1	2	3	4
1	მთავარი შეყვან-გამანაწილებელი ფარის დაყენება და მომზადება ჩართვისათვის	კომპ.	1,00
2	სართულის შეყვან-გამანაწილებელი ფარის დაყენება და მომზადება ჩართვისათვის	კომპ.	2,00
3	სამძარღვა სპილენძის სადენი 3x4 მმ²	გრ.მ	400,00
4	სამძარღვა სპილენძის სადენი 3x2,5 მმ²	გრ.მ	1520,00
5	ერთზარჩვა სპილენძის სადენი 1x2,5 მმ²	გრ.მ	25,00
6	გამანაწილებელი კოლოფი	ცალი	152,00
7	ჩაფლული ტიპის ჩამრთველის დაყენება	ცალი	39,00
8	ჩაფლული ტიპის შტეფსელური როზეტის დაყენება	ცალი	117,00
9	ხანათურის დაყენება ეკო ნათურით	ცალი	166,00
10	კუთხოვანა 50x50x5	გრ.მ	6,00
11	ზიდლოვანა 40x4	გრ.მ	4,00

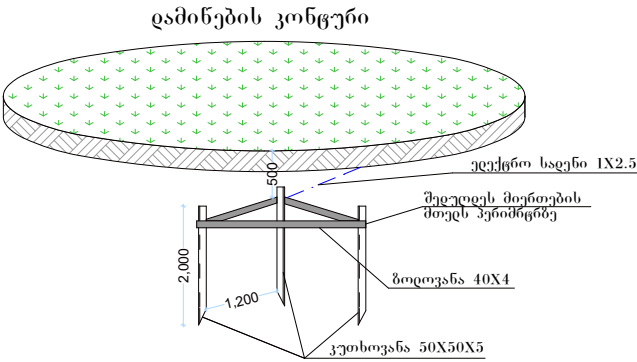

განმარცებითი ბარათი

პროექტი ითვალისწინებს ღრმადი საჯარო სკოლის ორსართულიანი შენობის შიდა ელექტრო ქსელის მოწყობას. პროექტი ითვალისწინებს არსებული ძირითადი გამანაწილებელი კარადის შეცვლას და მის ადგილზე ახლის მოწყობას ასევე ხდება ორივე სართულზე სართულის გამანაწილებელი კარადების მოწოდება. სადენებად გამოყენებული არის კვეთით 3*4 3*2.5. შენობაში დაზიანებული გამანაწილებელი კარადის ადგილზე ეწყობა ცენტრალური გამანაწილებელი კარადა. განათების წერტილზე გამოყენებული არის ქერის მრგვალი დიოდური ბურები. ასევე დაზიანებულ ადგილებში იცვლება შტეფსელები. შენობის გარე პერიმეტრზე ეწყობა დამინების კონსტრუქციები რომლებზეც ერთდება არსებული და ახლად მოწყობილი ელექტროფიკაციის ქსელი.

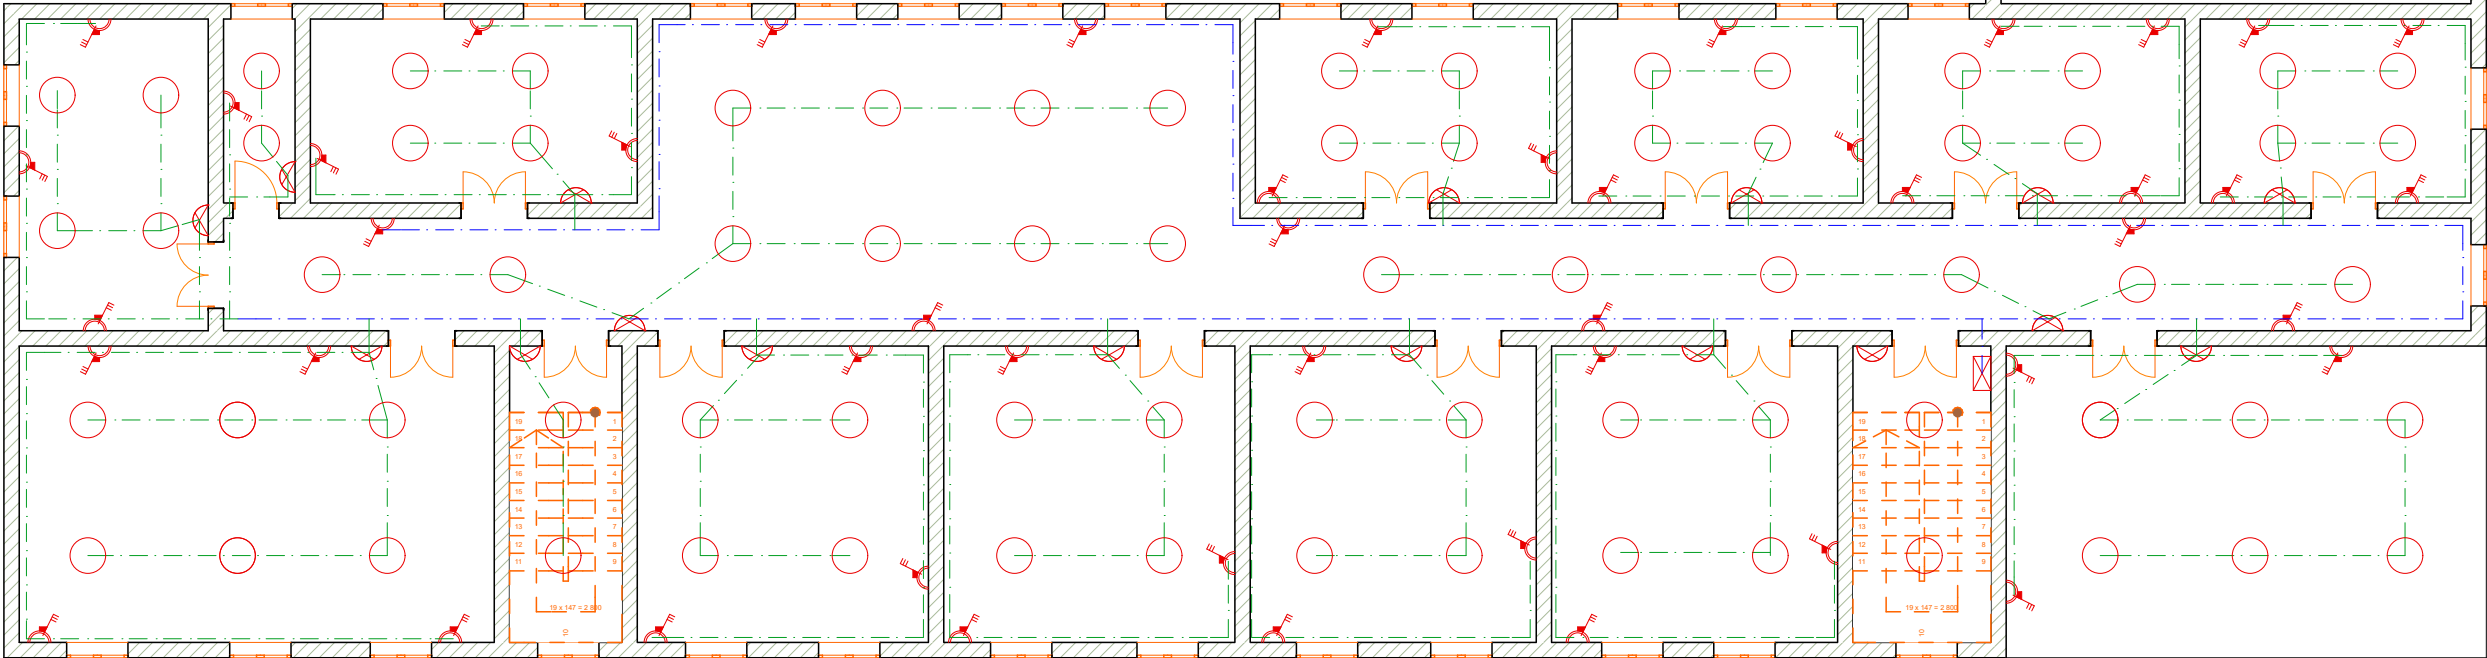

შ.პ.ს „კომპანია ურო“
დანახუთი კოსტავას ქ. №77

დირექტორი:		ი. აბუსერიძე
შეადგინა:		ი. ხუხუნიაშვილი

დამკვეთი:

დანახუთის მუნიციპალიტეტის მერია

ფურცლის დასახელება

II სართულის
ელექტროფიკაციის გეგმა

სტადია:	შ.პ.	
ფურცელი:	ფურცლები:	წელი
3	4	2019

პირობითი აღნიშვნა

- ელექტრო სადენი 3*2.5
- ელექტრო სადენი 3*2.5
- ელექტრო სადენი 1*2.5
- არსებული გამანაწილებელი კარადა
- მოსახეობი გამანაწილებელი კარადა
- შტეფსელი
- ჩამრთველი
- ქერის სანათი

მასშტაბი: 1:150