



ჩოჩხათის სკოლის I სართულის რეკონსტრუქციამდე არსებული სივრცეა

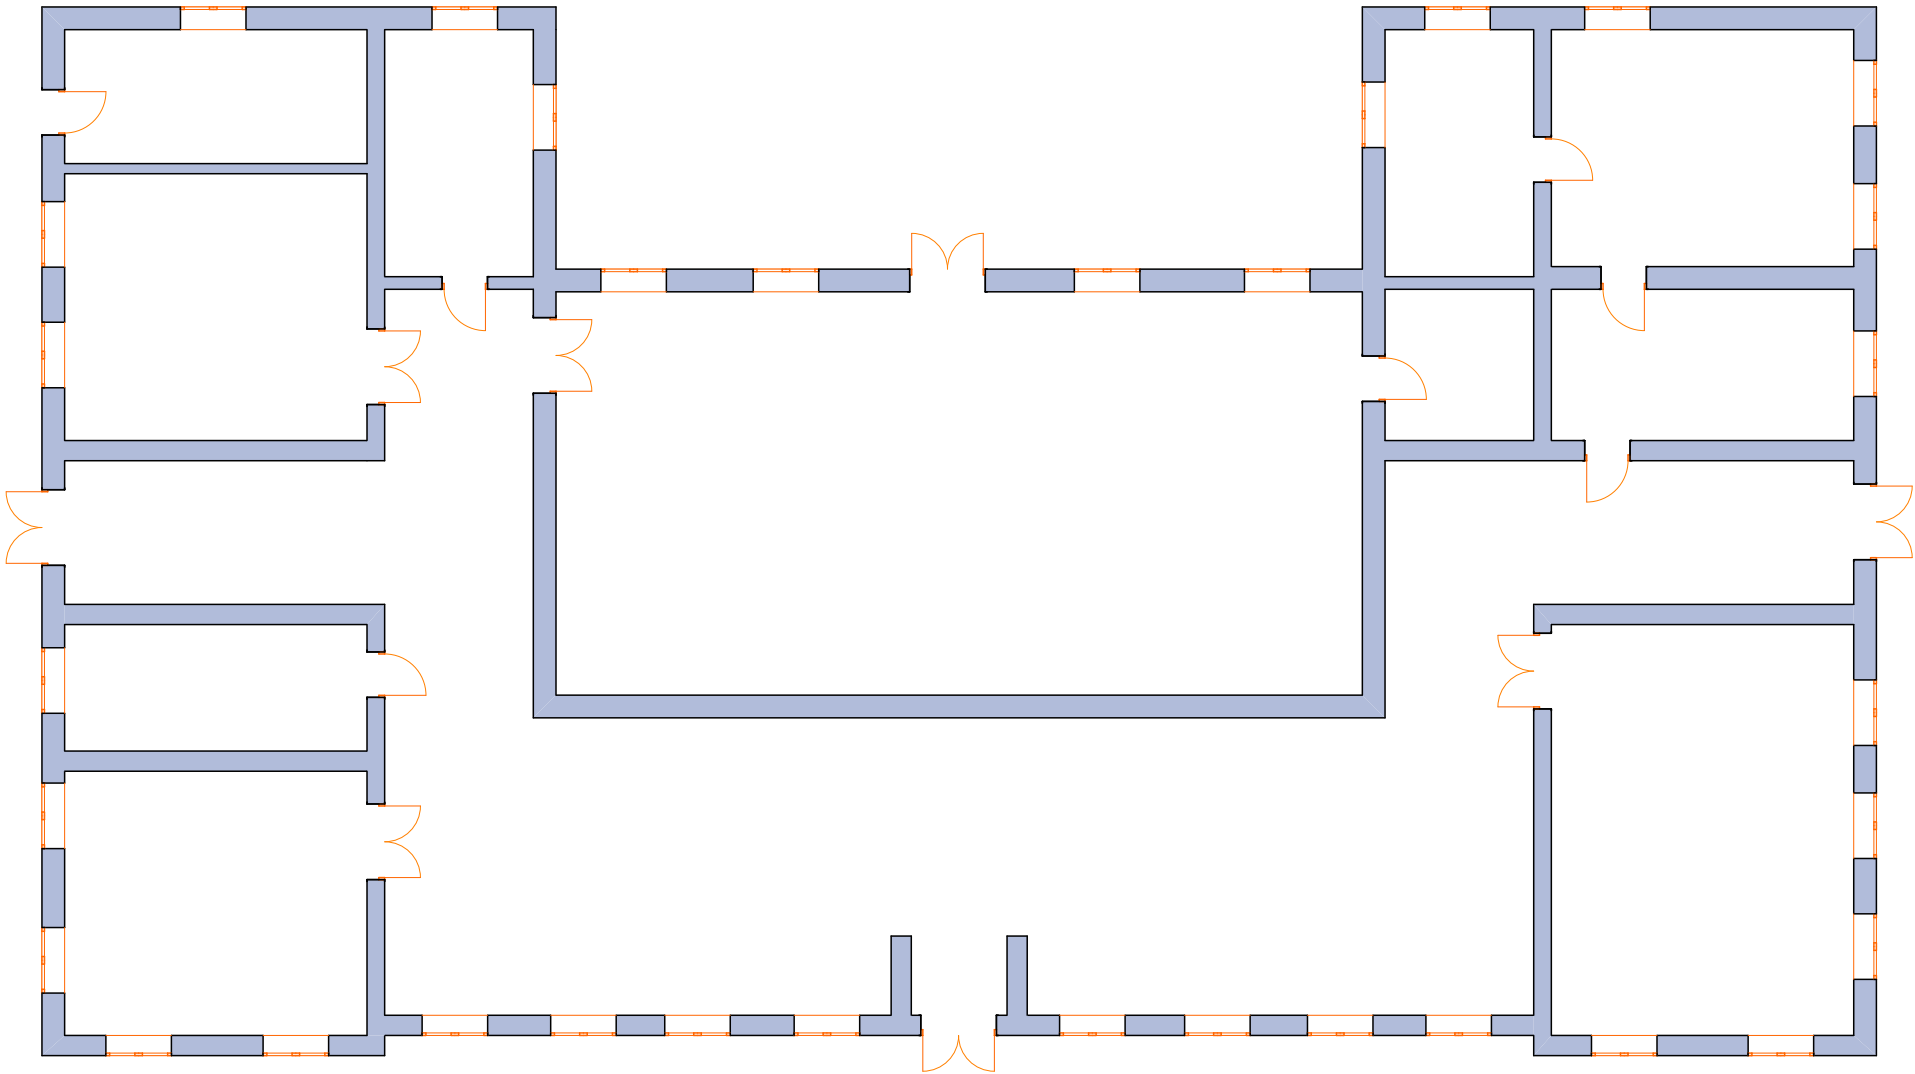

დამკვეთი:		
ღანსხუთის მუნიციპალიტეტის მერია		
ფურცლის დასახელება		
ჩოჩხათის სკოლის I სართულის რეკონსტრუქციამდე არსებული სივრცეა		
სტადია:		მ.პ.
ფურცელი:	ფურცლები:	წელი
1	10	2020
პირობითი აღნიშვნა		
მასშტაბი: 1:150		

ჩოჩხათის სკოლის I სართულის გეგმა ნევონსცრუქციის შემდეგ

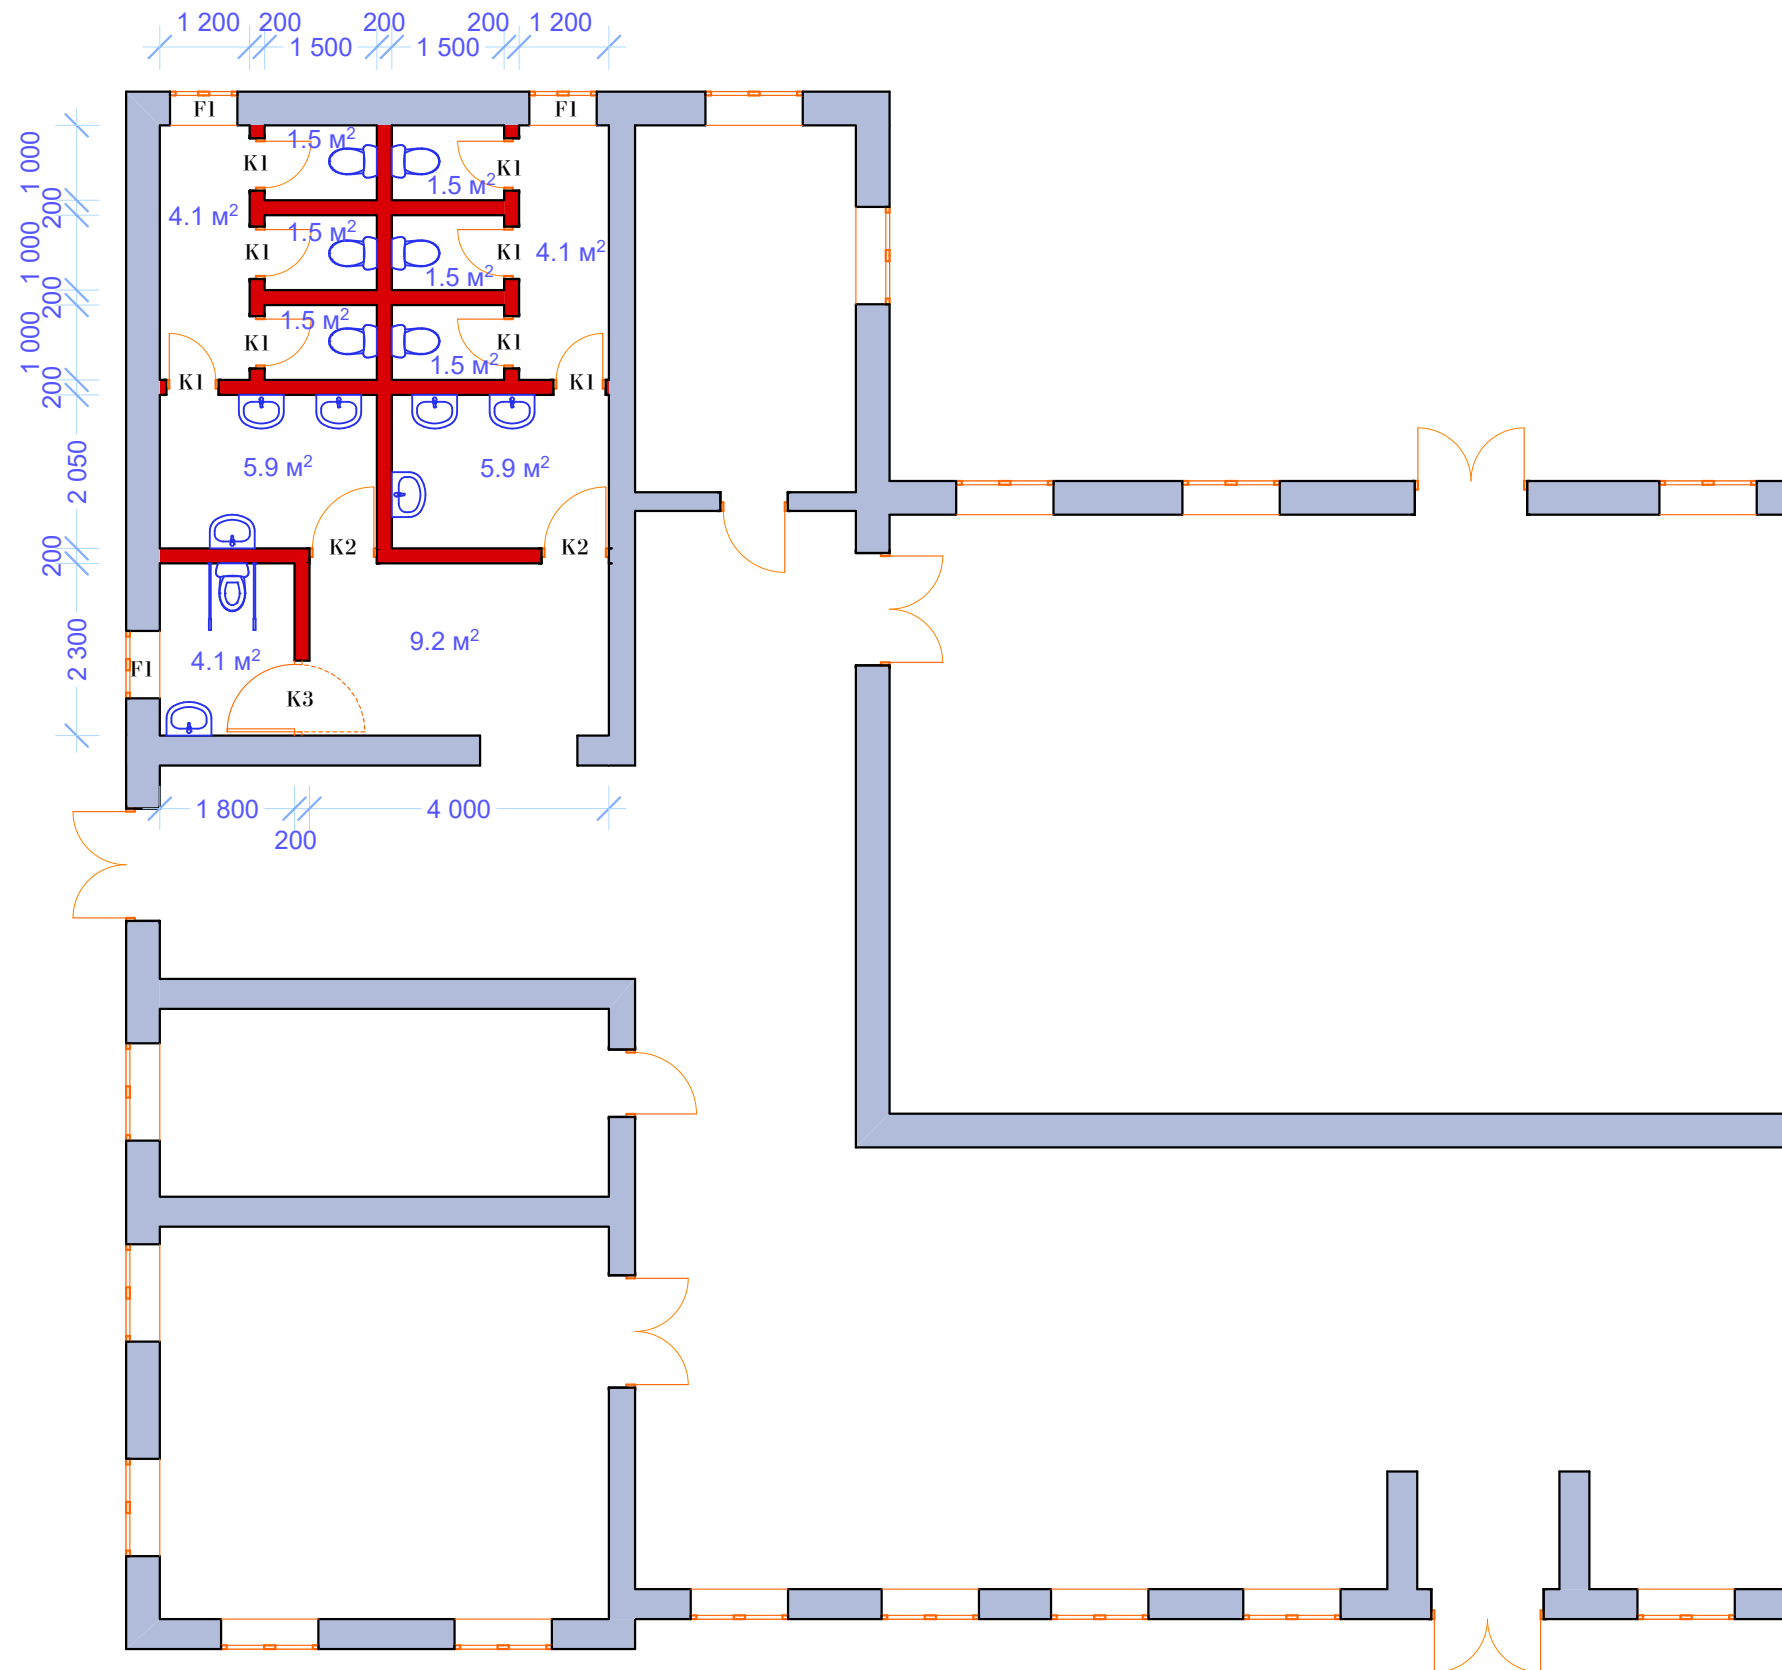

ഉപകൂട്ടം:

დანახუთის მუნიციპალიტეტის მერია

ფურცლის დახატელობა


ჩოჩხათის სკოლის I სართულის
ბეგმა მიშენების შემდეგ

ხტადია:		მ.პ.
ფურცელი:	ფურცლები:	წელი
2	10	2020

პირაობითი აღნიშვნა


მასშტაბი: 1:100

ელექტროფიკაციის გეგმა

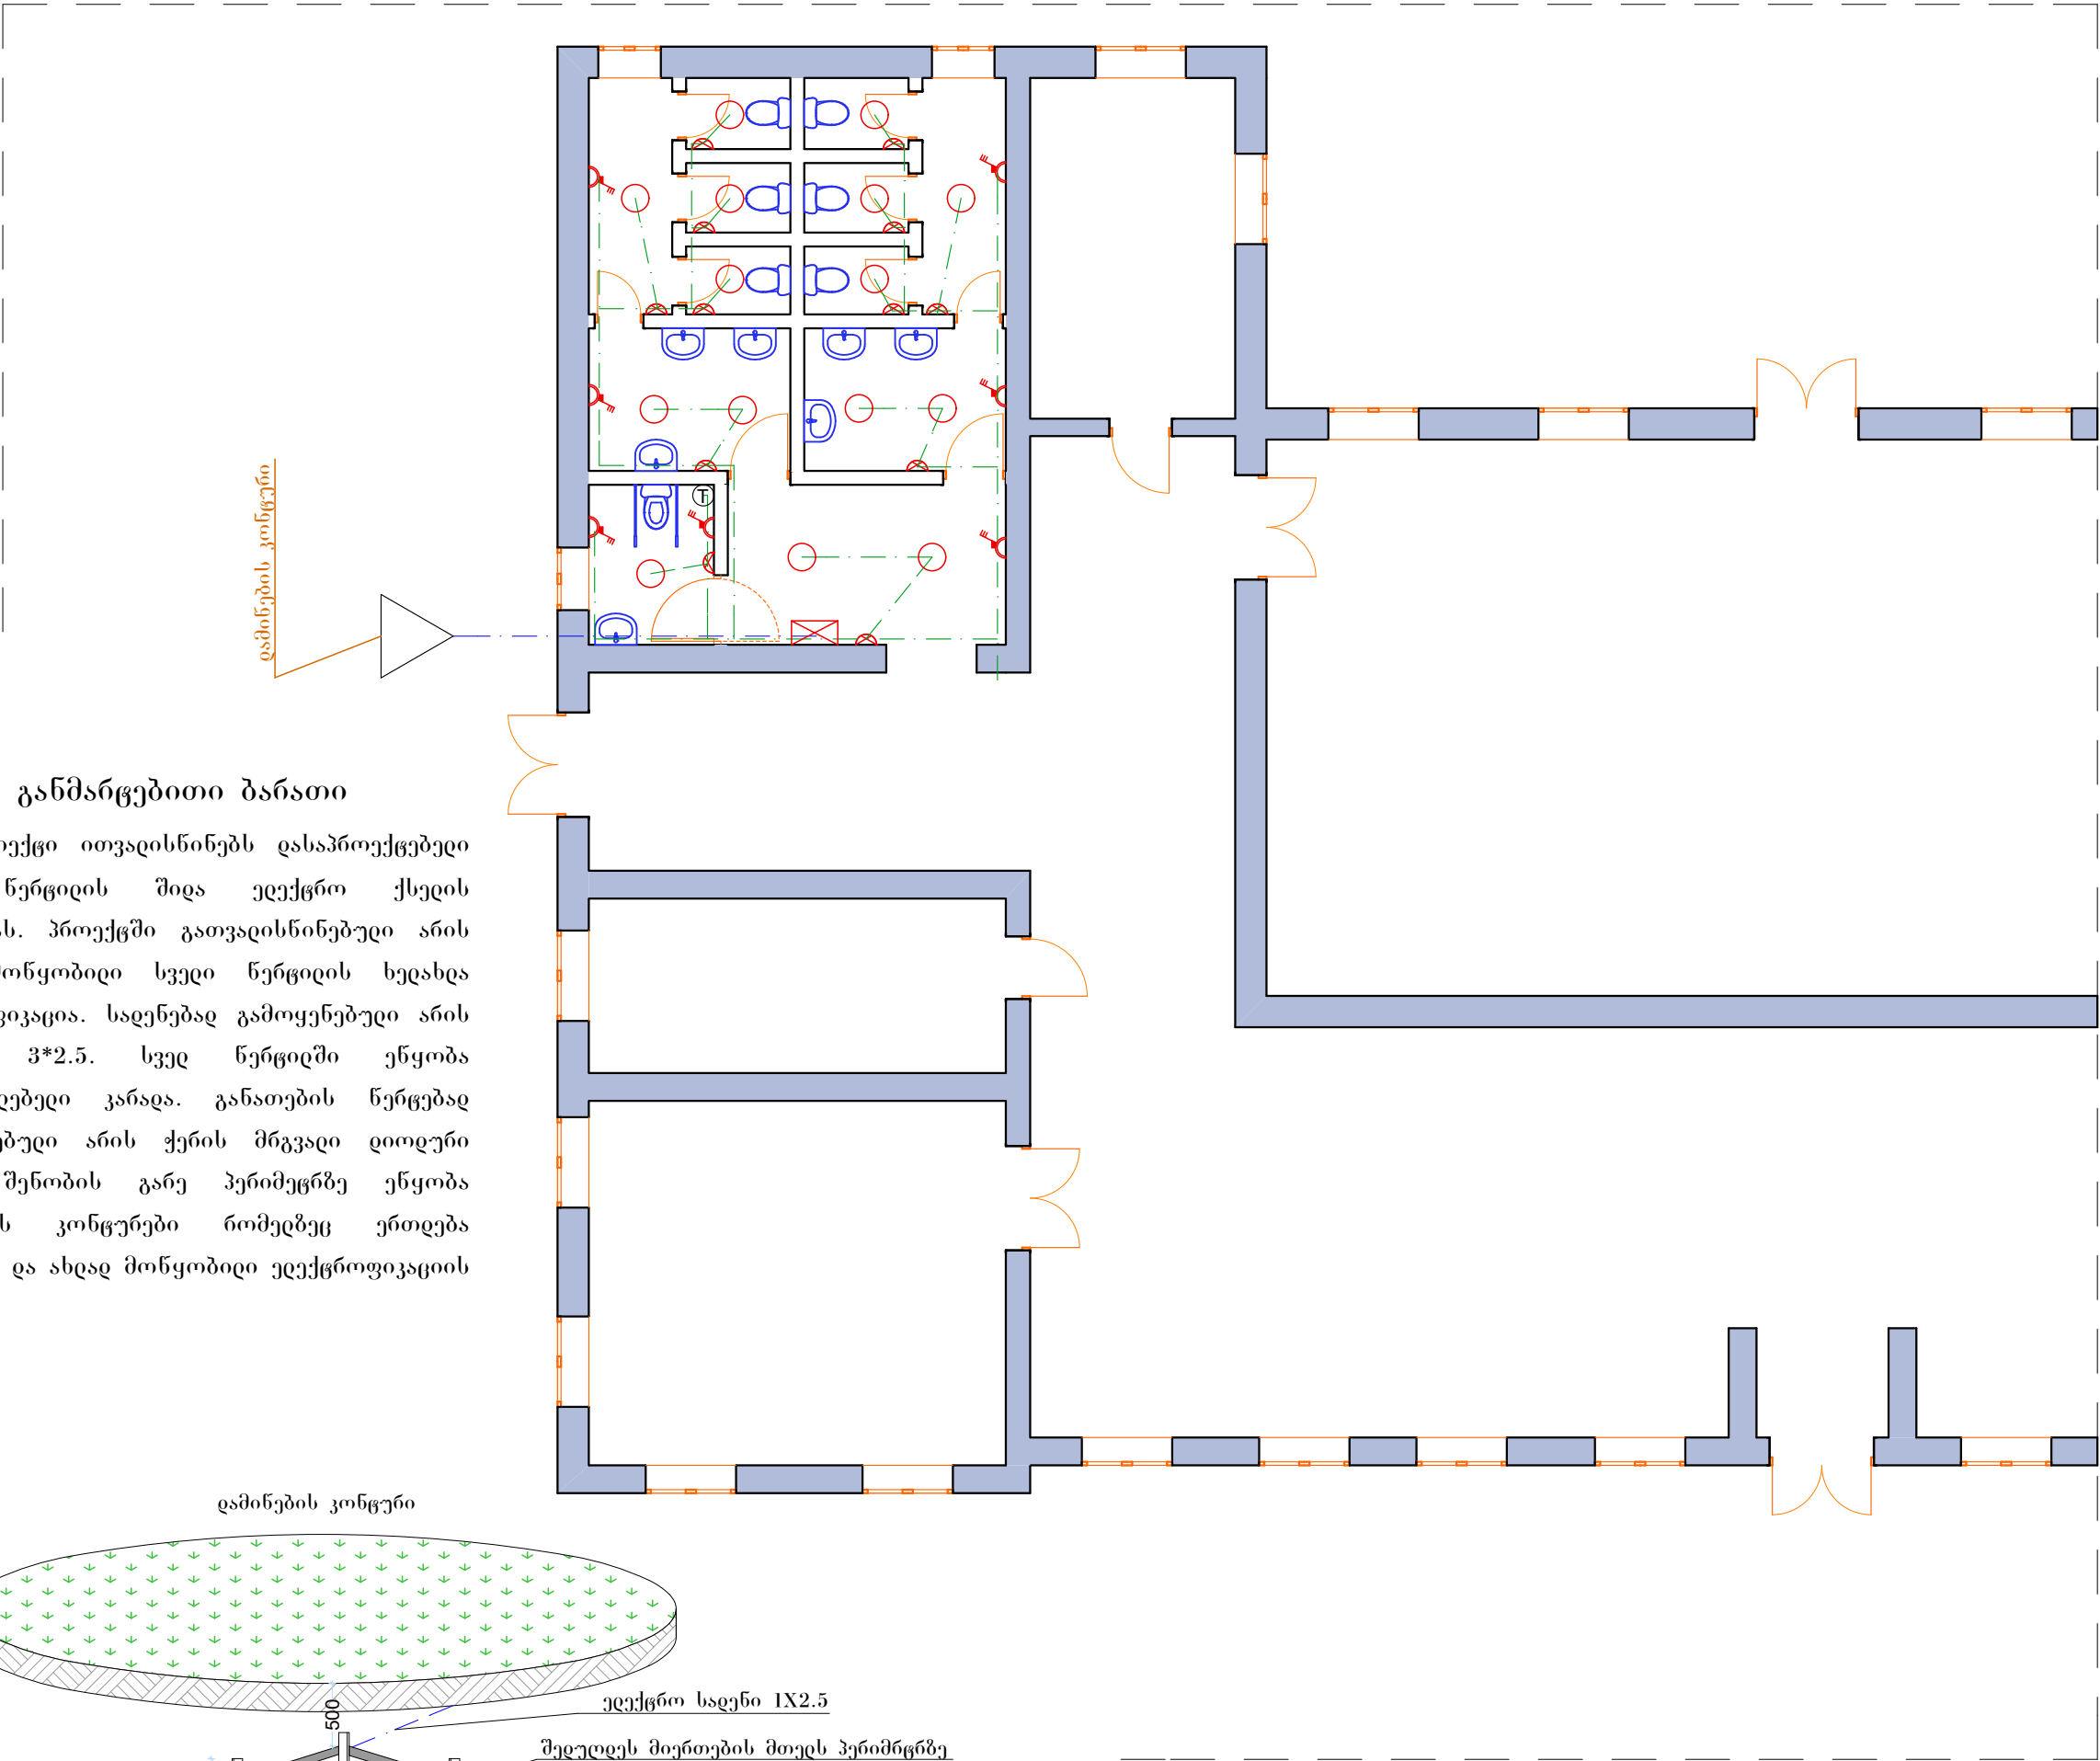


განმარცხებითი ბარათი

პროექტი ითვალისწინებს დასაპროექტებელი სველი წერტილის შიდა ელექტრო ქსელის მოწყობას. პროექტში გათვალისწინებული არის ახლად მოწყობილი სველი წერტილის ხედახდა ელექტროფიკაცია. სადენებად გამოყენებული არის კვეთით 3*2.5. სველ წერტილში ეწყობა გამანაწილებელი კარადა. განათების წერცებად გამოყენებული არის ქერის მრგვალი დიოდური ბრები. შენობის გარე პერიმეტრზე ეწყობა დამინების კონცურები რომელზეც ერთდება არსებული და ახლად მოწყობილი ელექტროფიკაციის ქსელი.

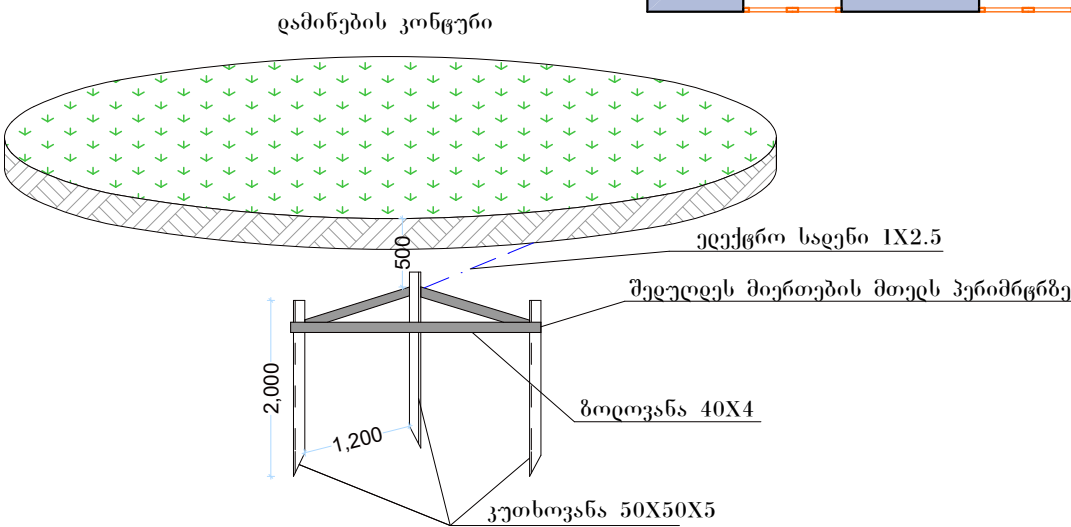


დამკვეთი:		
დანახუთის მუნიციპალიტეტის მერია		
ფურცლის დასახელება		
ელექტროფიკაციის გეგმა		
სტადია:		მ.პ.
ფურცელი:	ფურცლები:	წელი
3	10	2020
პირობითი აღნიშვნა		
ელექტრო სადენი 3*2.5 ელექტრო სადენი 1*2.5 არსებული გამანაწილებელი კარადა მოსახეობი გამანაწილებელი კარადა შეფუხელი ჩამრთული ქერის სანათი		
მასშტაბი: 1:100		

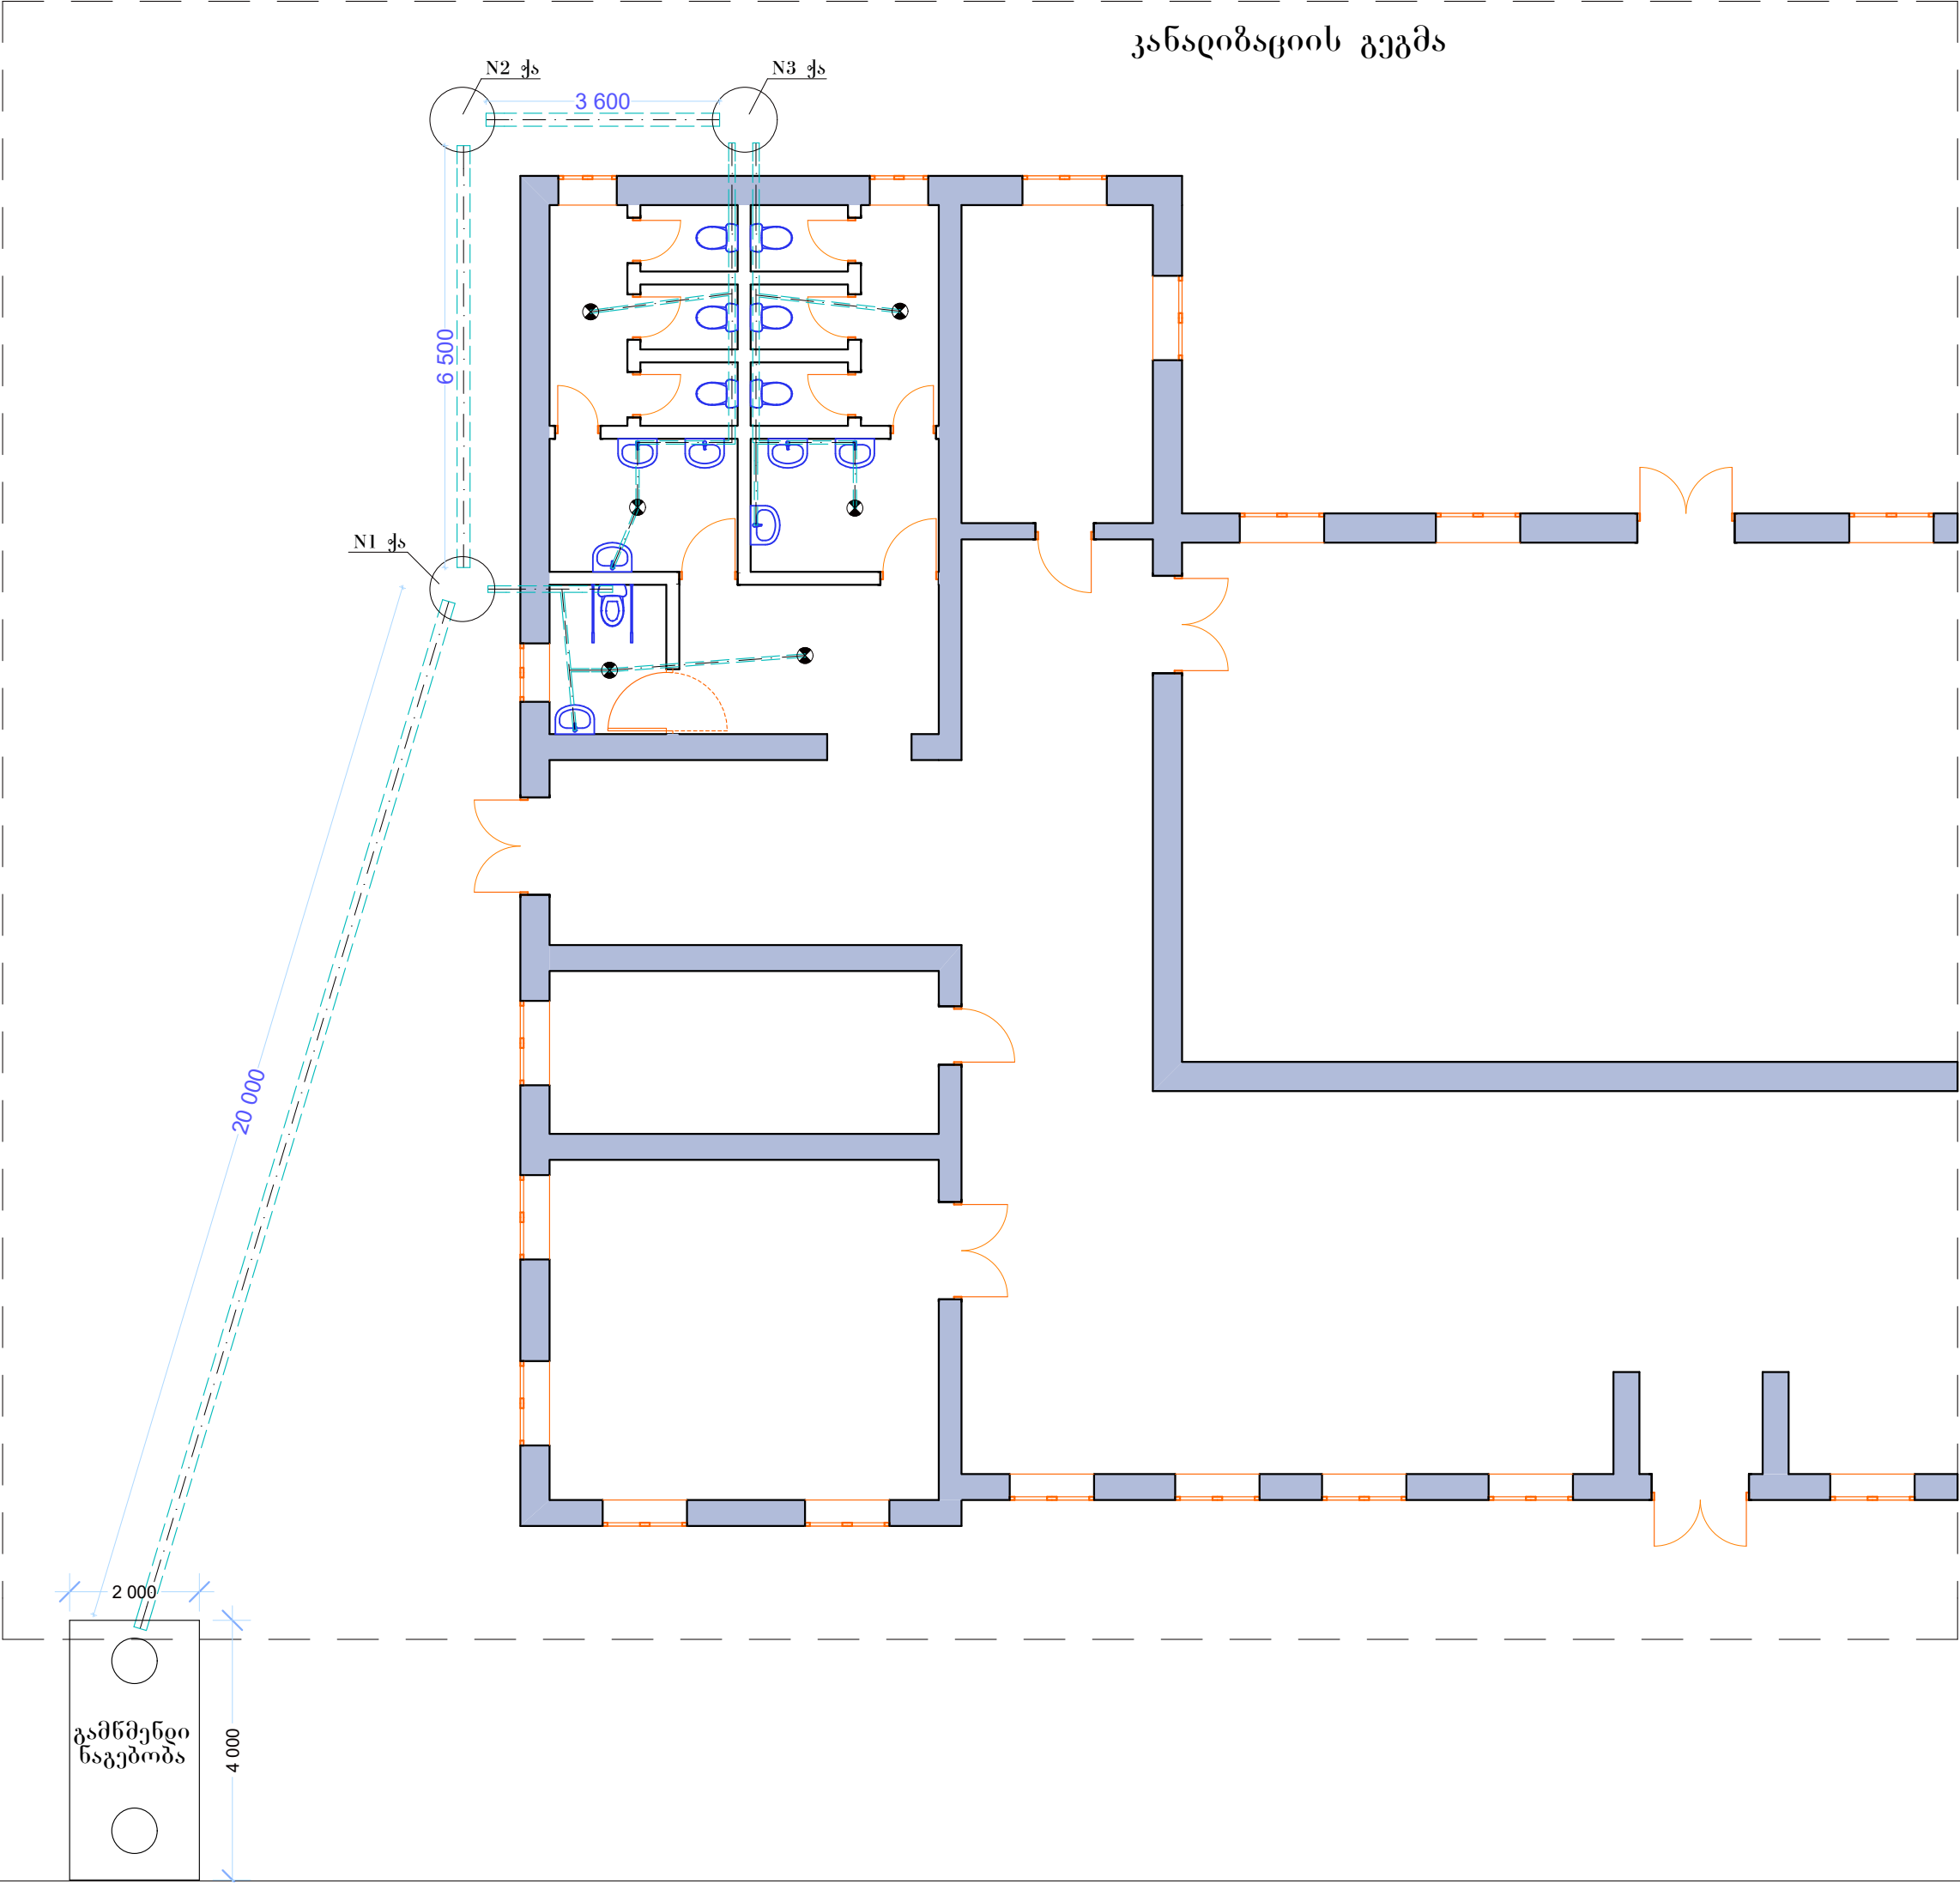

დამკვეთი:		
დანახუთის მუნიციპალიტეტის მერია		
ფურცლის დასახელება		
კანალიზაციის გეგმა		
სტადია:		მ.პ.
ფურცელი:	ფურცლები:	წელი
4	10	2020
პირობითი აღნიშვნა		
პირობითი ნიშნები:		
⌬ უნიცაბი		
⌬ შ.შ.მ. პირის უნიცაბი მონეობილობებით		
⌬ ხედსაზანი		
⊗ წრაპი		
⊕ ელექტრო წყლის გამაფხელებელი		
— კანალიზაციის მიდი		
— ცივი წყლის მიდი		
— ცხელი წყლის მიდი		
მასშტაბი: 1:100		

წყდომისაგების გეგმა

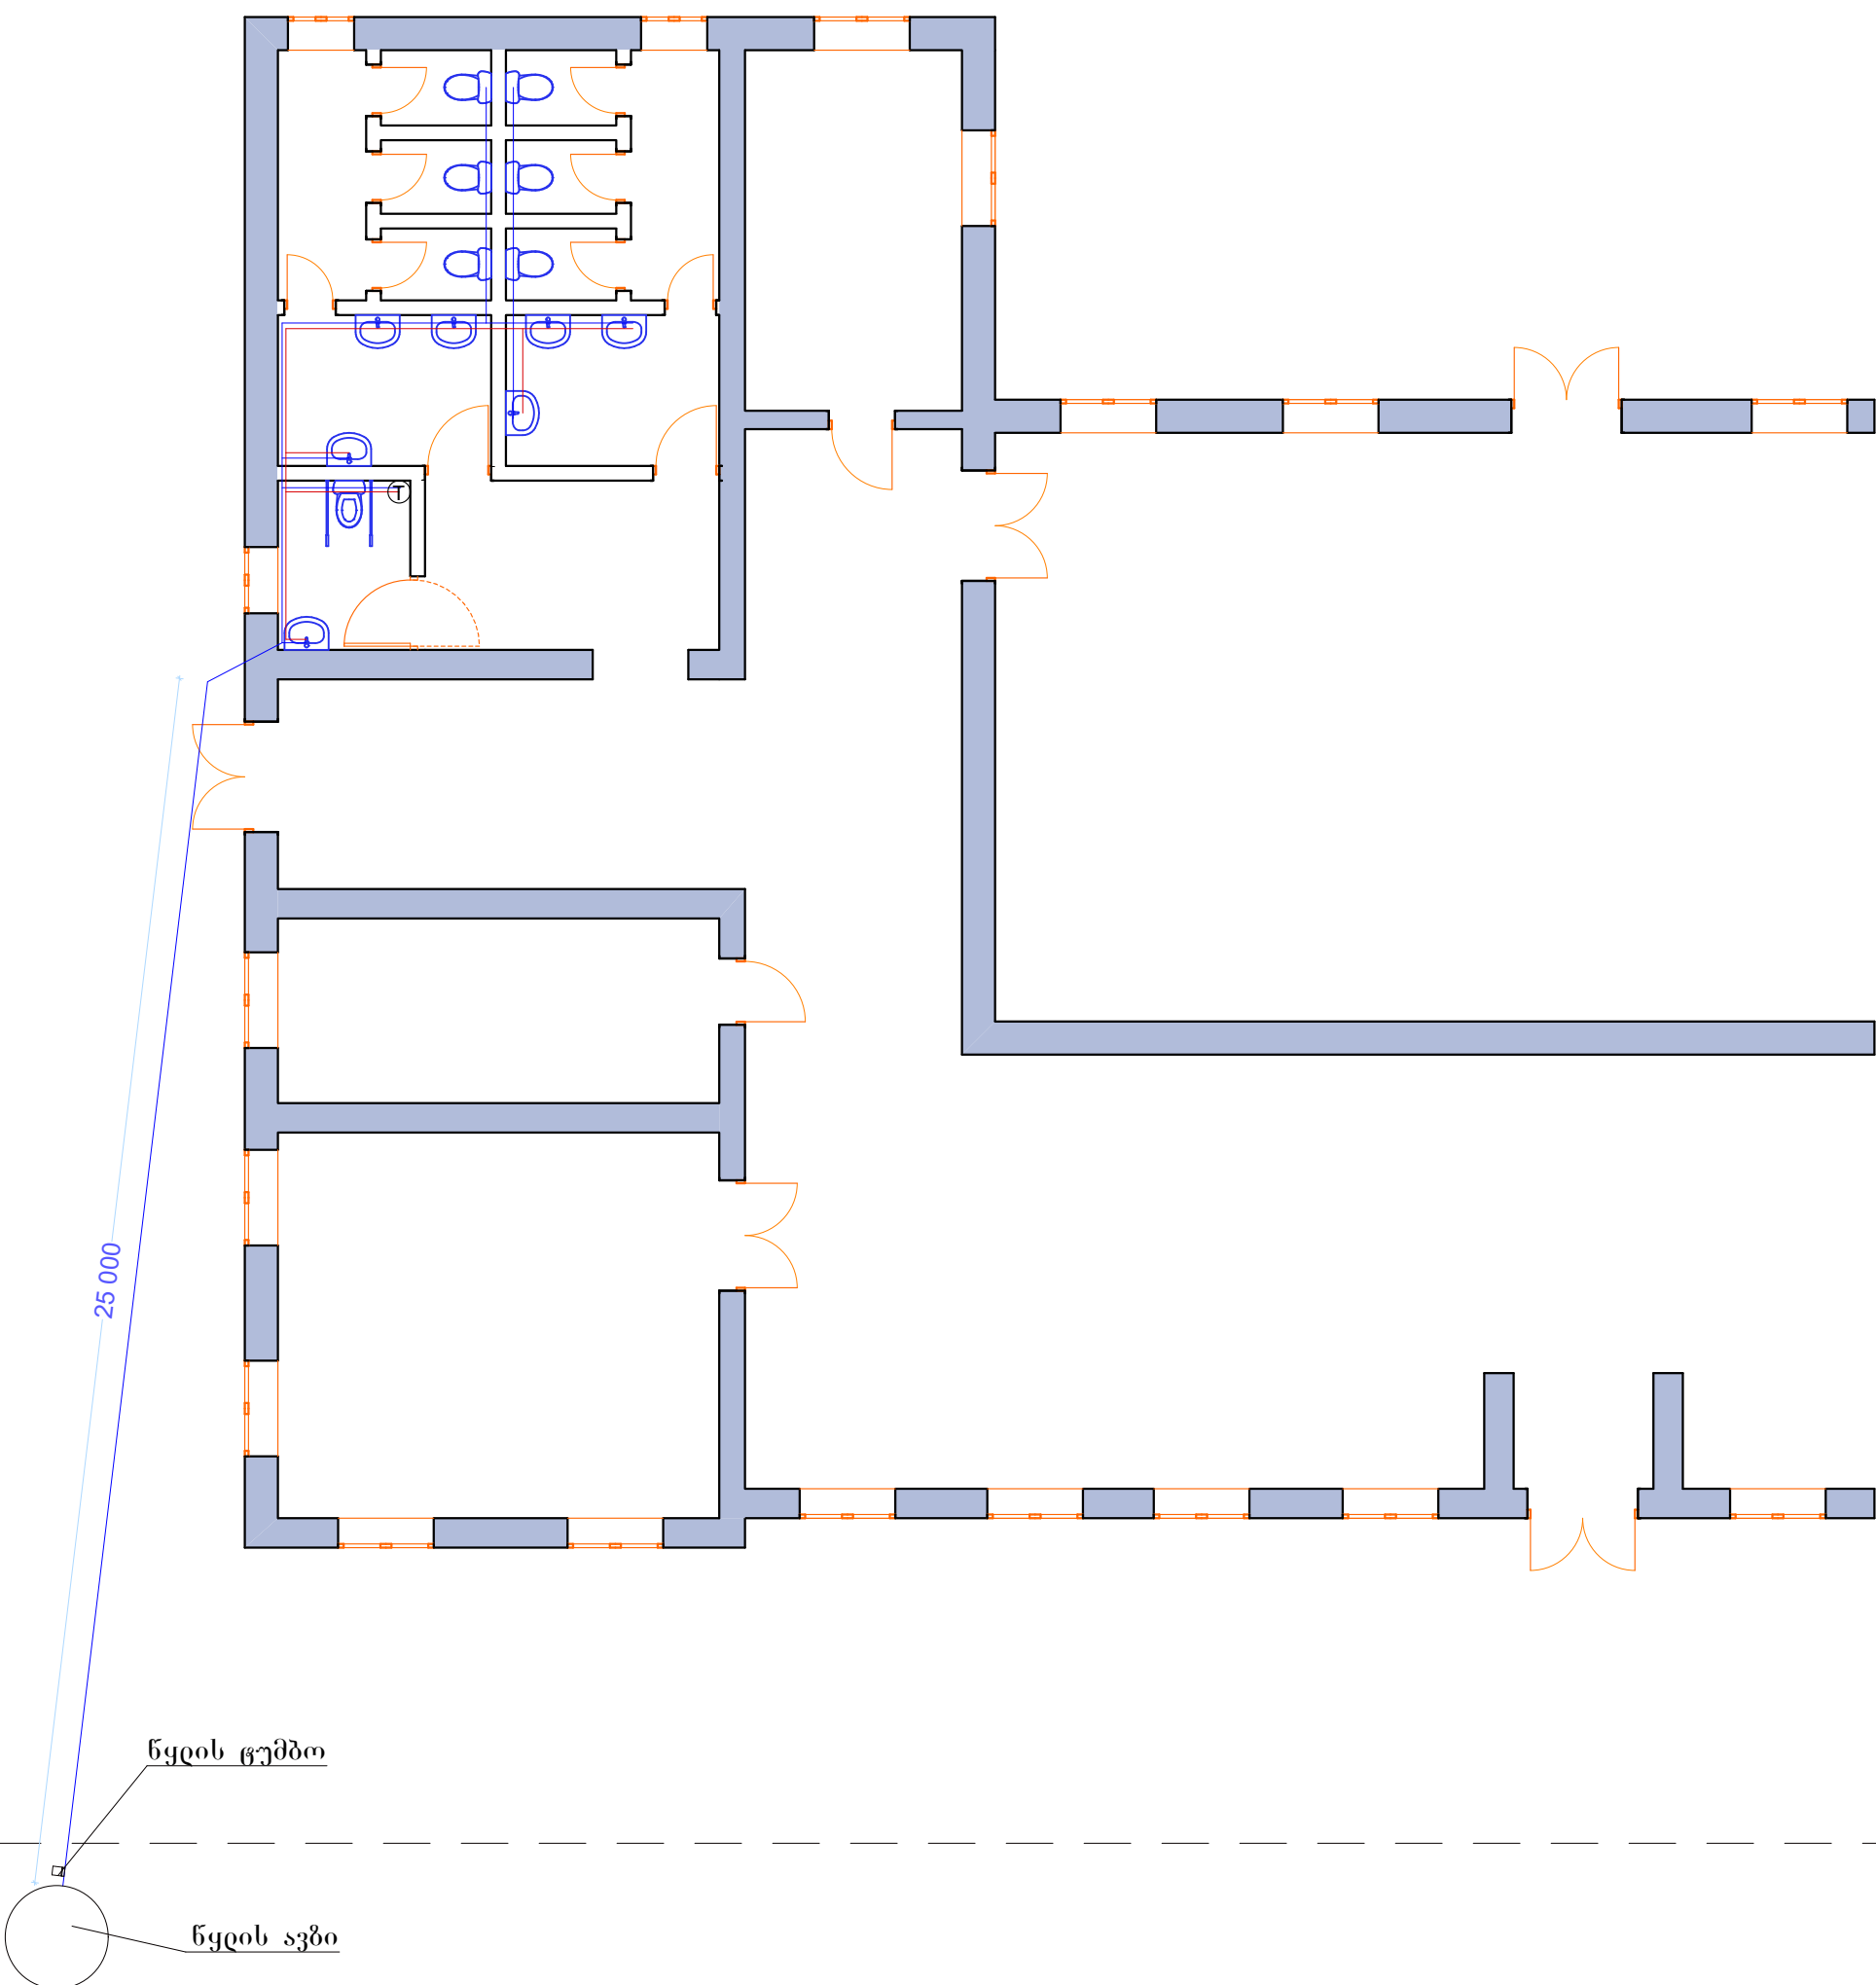

ഉപകരണം:

დანახუთის მუნიციპალიტეტის მერი.

ფურცლის დასახელება

კნყადმომანაგების გეგმ

14,500

23

ਉਸਤਾਦ ੧੭੭੦

တစ်ခုနှင့်တစ်ခု

Figure 1

5

1

202

პირდაპირი აღნიშვნა

პირობითი ნიშნები

10 **760**

**შ.შ.მ. ჰინის უნიფაზ
მონელობირობებით**

Երևան

☒ **გნაც**

Ⓓ ედექრო წყდის გამახედებუდი


კანდიდატის მად

— բո՞ջո նգրօն ծօր

— ცხელი წყლის ძირ


მსმელთა: 1:100

ვენტილაციის გეგმა

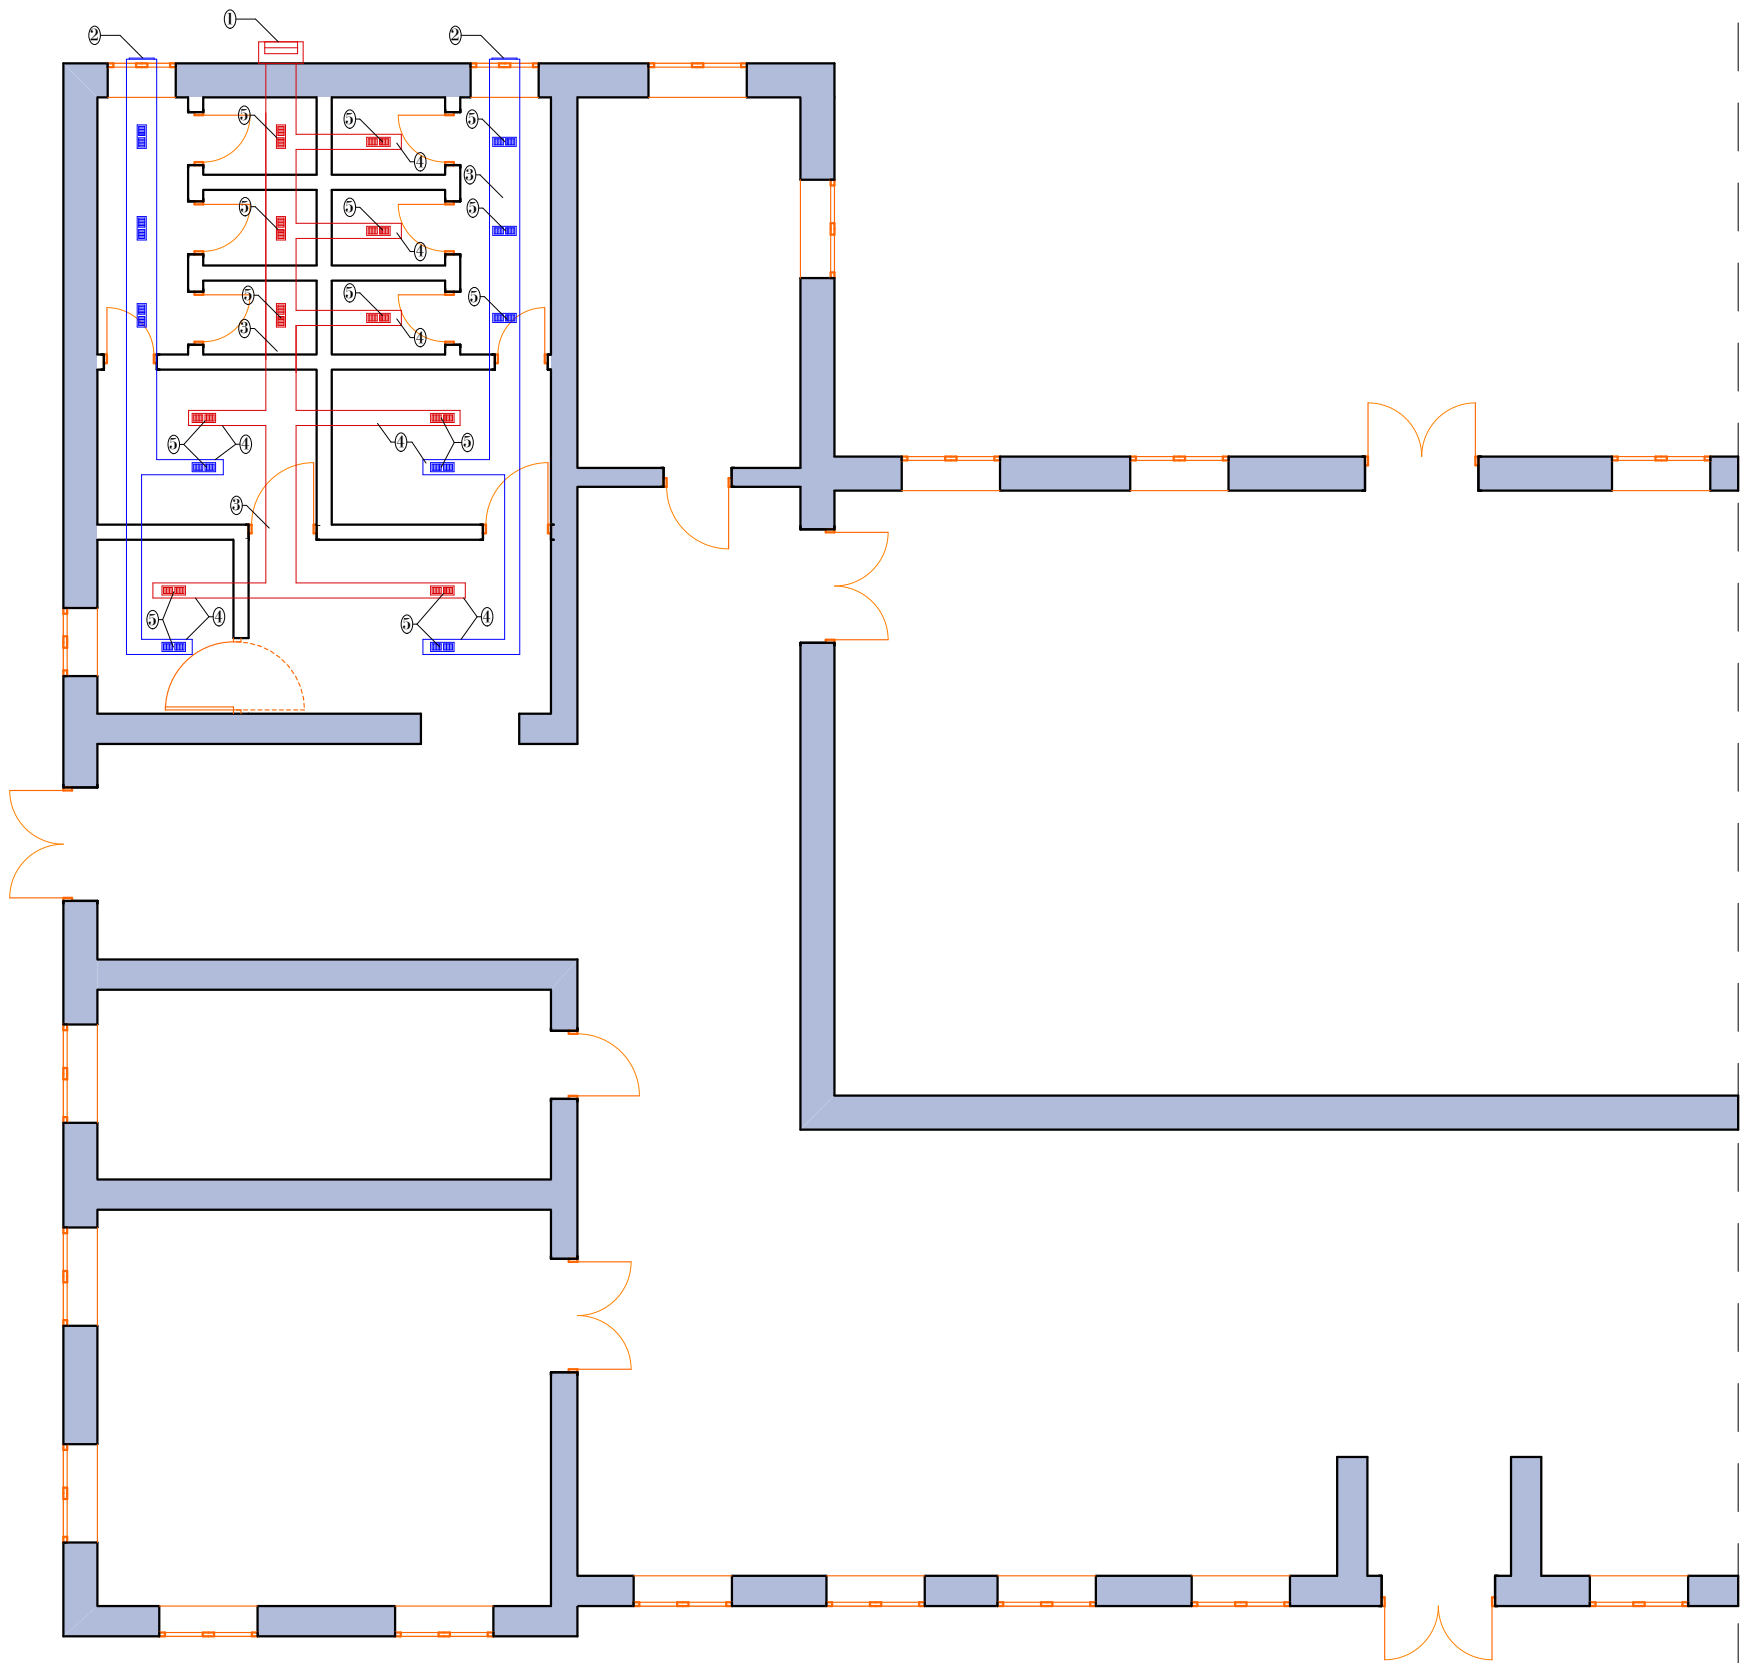

დამკვეთი:		
დანსუთის მუნიციპალიტეტის მერია		
ფურცლის დასახელება		
ვენტილაციის გეგმა		
სტადია:		მ.პ.
ფურცელი:	ფურცლები:	წელი
6	10	2020
პირობითი აღნიშვნა		
1. გამწოვი ვენტილაციონი 700მ³/სთ 2. შეშნოვი ცხაური 500X150მმ 3. პაუნსადარი 500X150მმ 4. პაუნსადარი 200X150მმ 5. შეშნოვი ცხაური 500X150მმ 100მ³/სთ		
მასშტაბი: 1:100		

სვედი წერტილის წყადმოძრაობის აქსონომეფიკა

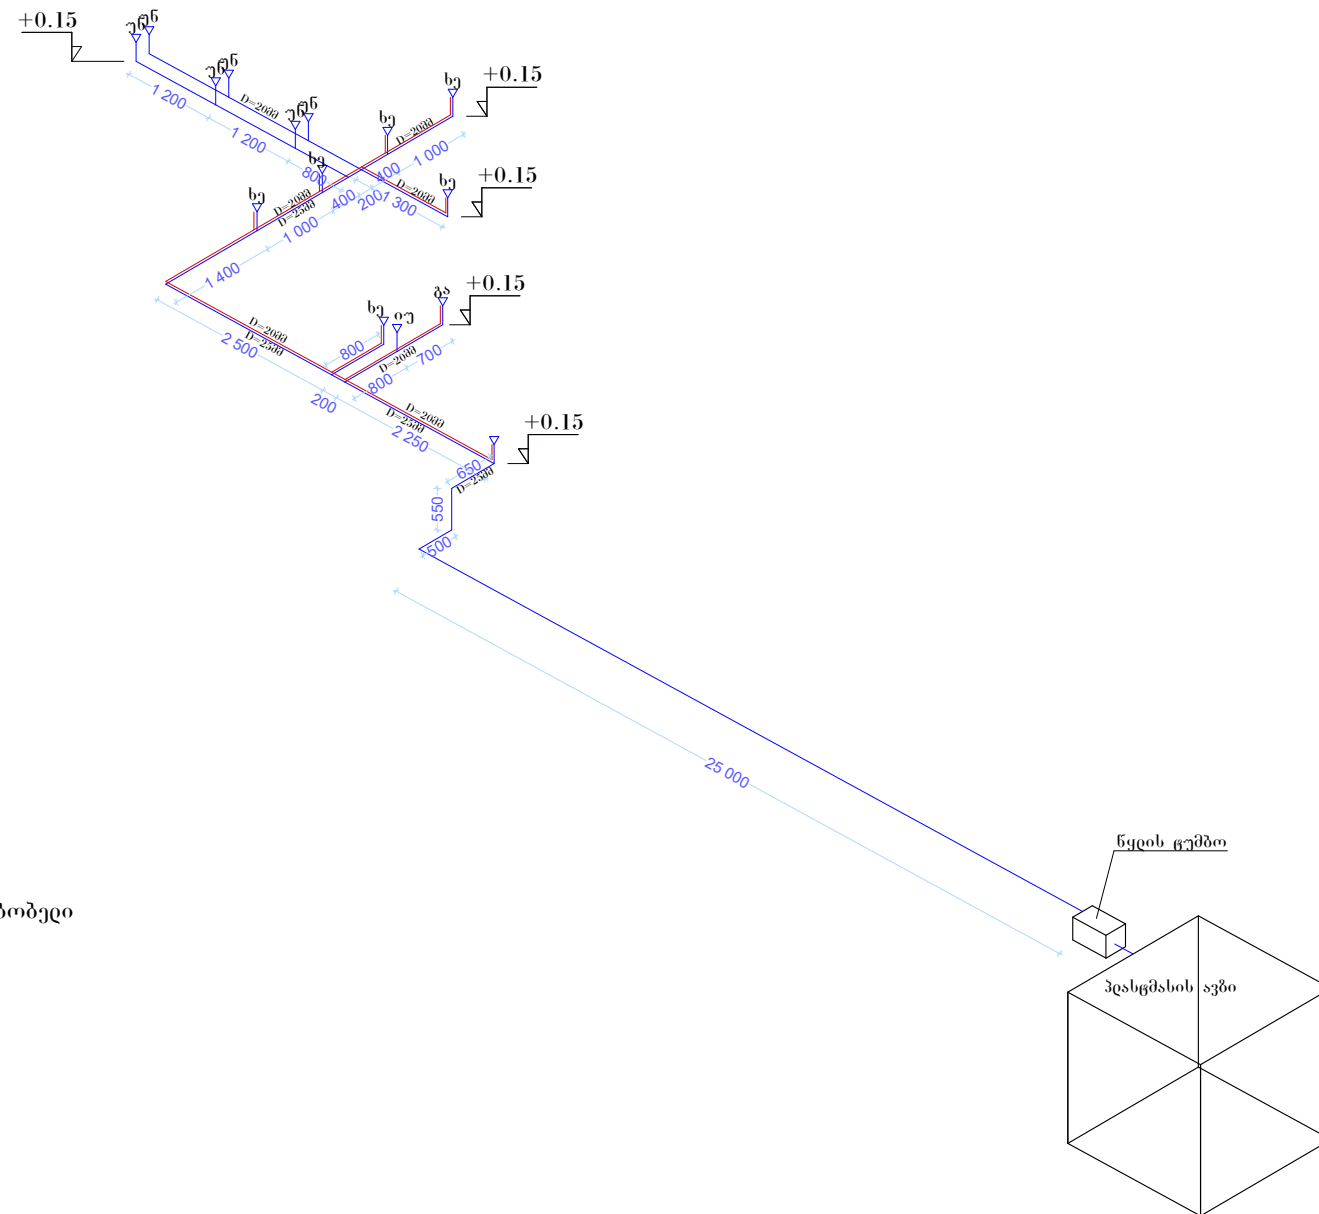

პირობითი აღნიშვნა:

600 აა ელექტრო გამათბობელი

600 აბ უნიფაზი

600 აგ ხელსაფანი

600 ად ინკლუზიური უნიფაზი

— ცხოვრების მიზანი

— ცხელი წყლის მიღი

ഉപകൃതം:

დანახუთის მუნიციპალიტეტის მერია

ფურცლის დახახელება

წყადმომანაგბა ქსონომეფრის

ხტადია:

8.3.

ფურცელი:

ფურცლები:

Vago

7


10

2020


პირუბითი აღნიშვნა

მსმელთა: 1:100

მთავარი განშტოების კანდიდაციის აქსონომეცინა

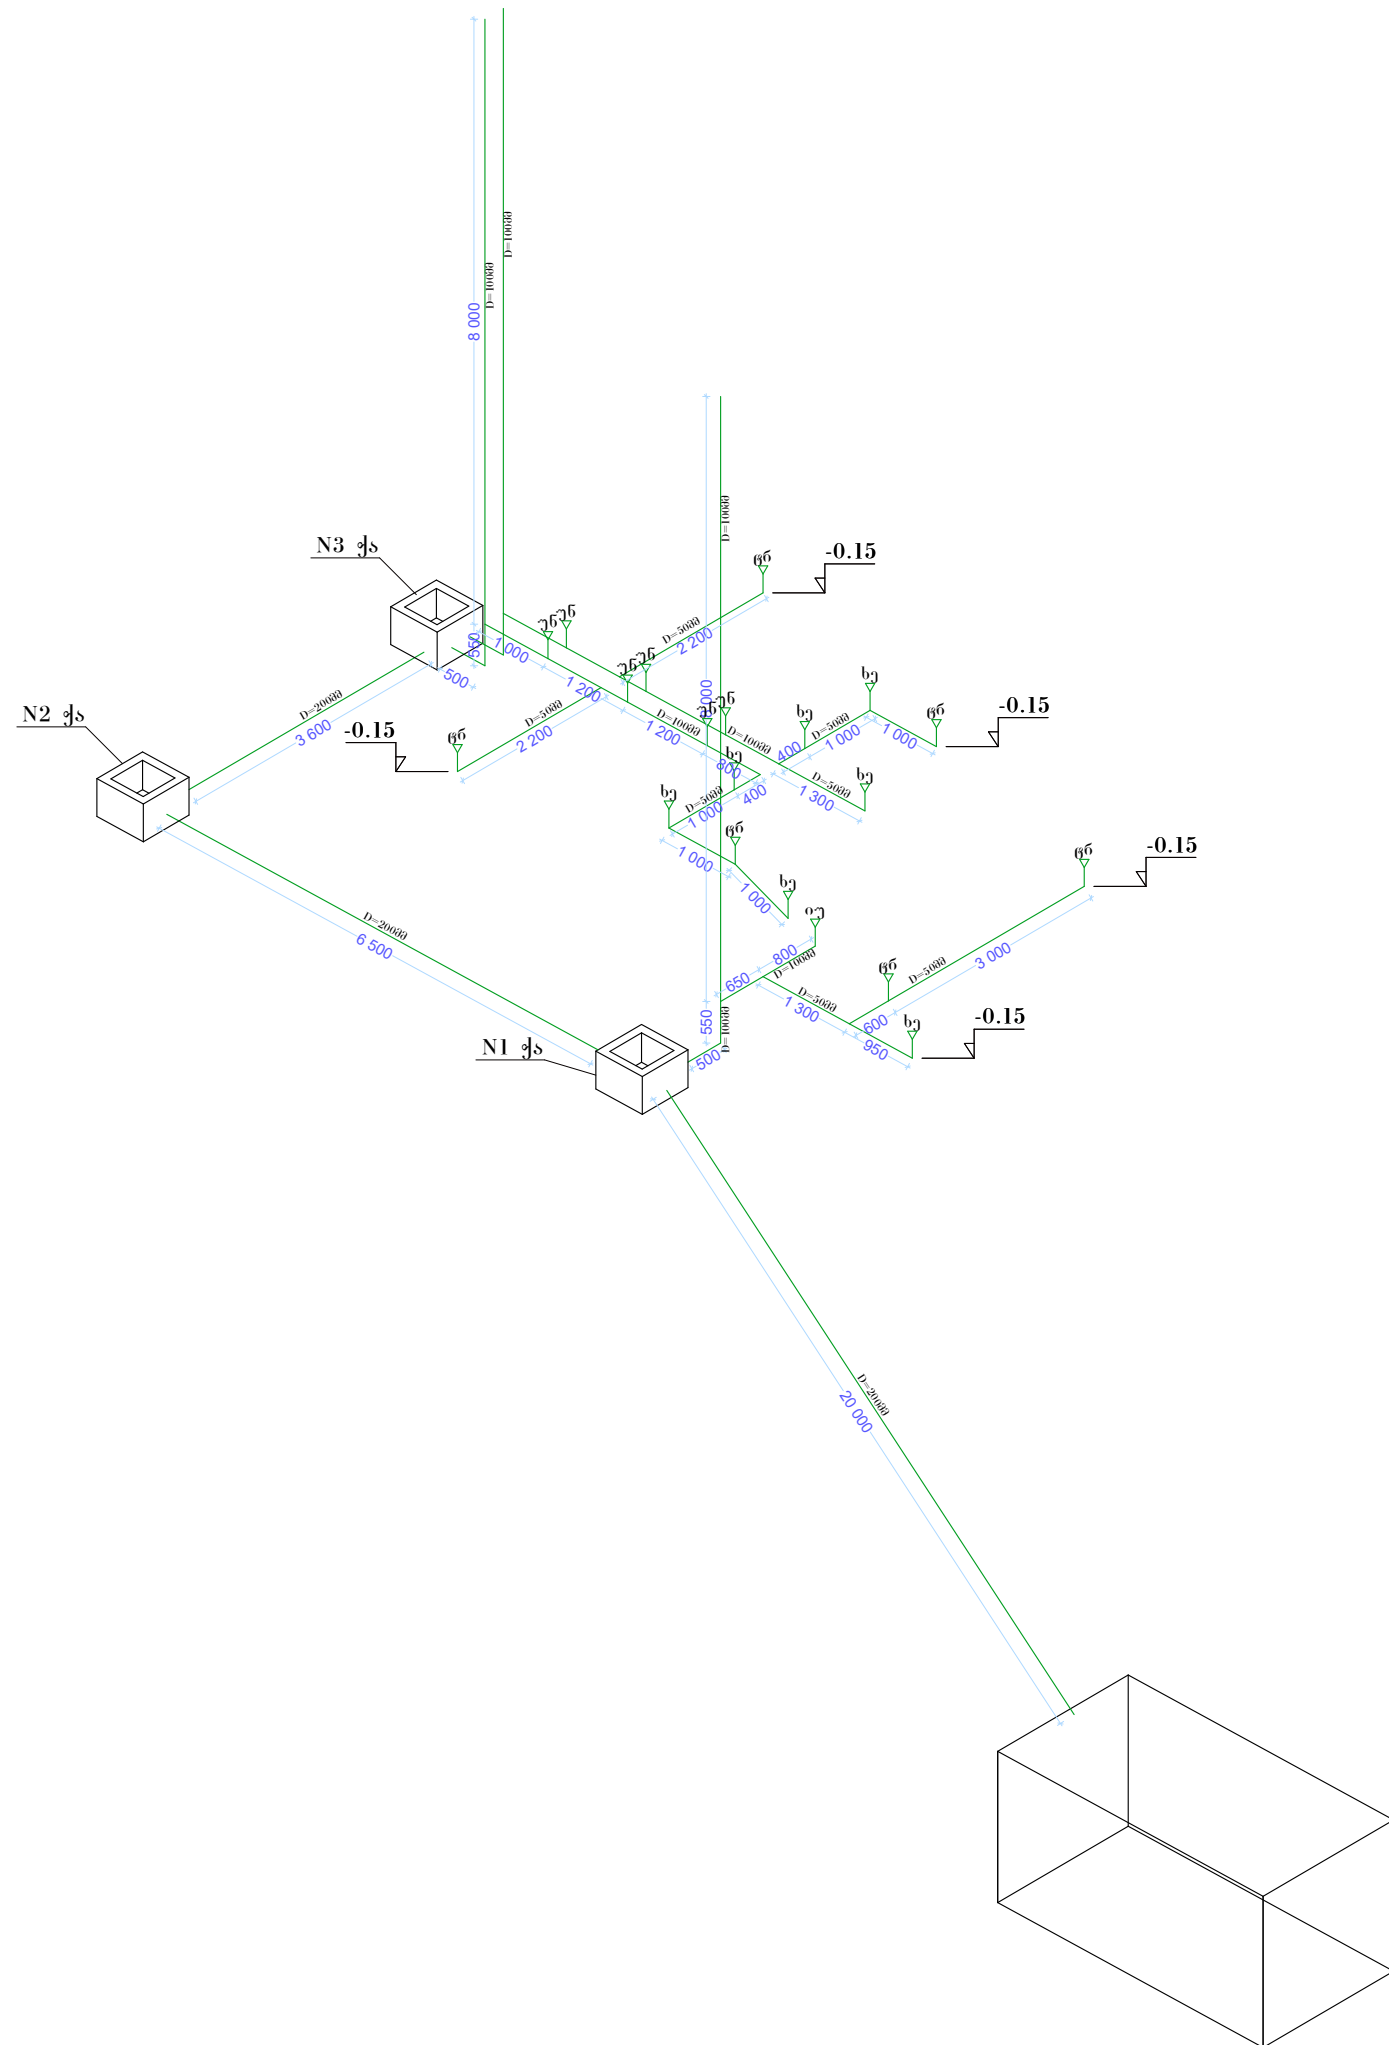

მთავარი განშტოების კანდიდაციის აქსონომეცინა

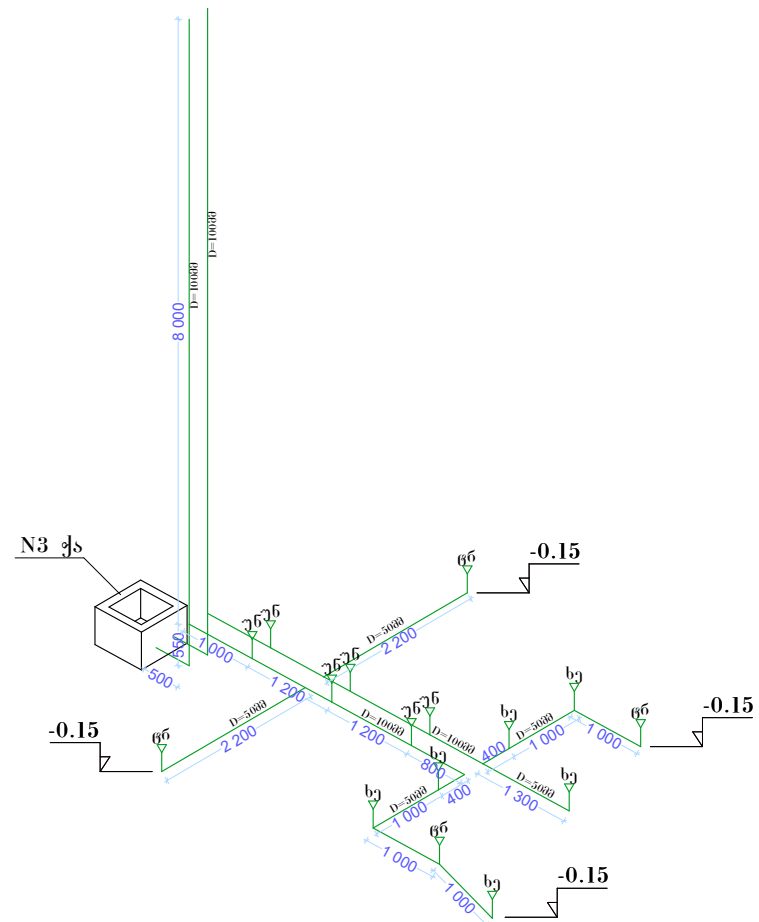

ഉപകൃതം:

დანახუთის მუნიციპალიტეტის მერია

ფურცლის დახატვა

კანდიდატის აქტობეჟნია

ხედავია:

8.3.

ფურცელი:

ფურცლები:

Vago

8

10

2020

პირსებითი აღნიშვნა

პირობითი აღნიშვნა:

36
▽

გზავი

36
▽

უნიცაზი

b3
▽

ხედაბანი

၈၅

ინკუბიური უნიფადი

კანდიდატის მიღი

მსმცობი: 1:100

Diagram illustrating a 700 unit gap between two square blocks. The gap is divided into two sections: a 200 unit gap between the blocks and a 500 unit gap between the blocks.

700

700

Diagram illustrating the width of the border. The total width of the frame is 2,100 units. The inner rectangle has a width of 1,800 units. The width of the border is 150 units.

900

900

A diagram of a rectangular box with a height dimension of 2,100. The box is outlined in orange. A blue dimension line on the left side indicates the height, with the number '2,100' written vertically next to it.




Diagram illustrating a semi-circular arch structure supported by two rectangular foundations. The left foundation is labeled '1 000' and the right foundation is labeled '2 100'. A dashed orange line represents the arch's profile, and a solid orange line represents the ground level.

,000

,000

2,100

မိန့်ကြားရန်: 1:50

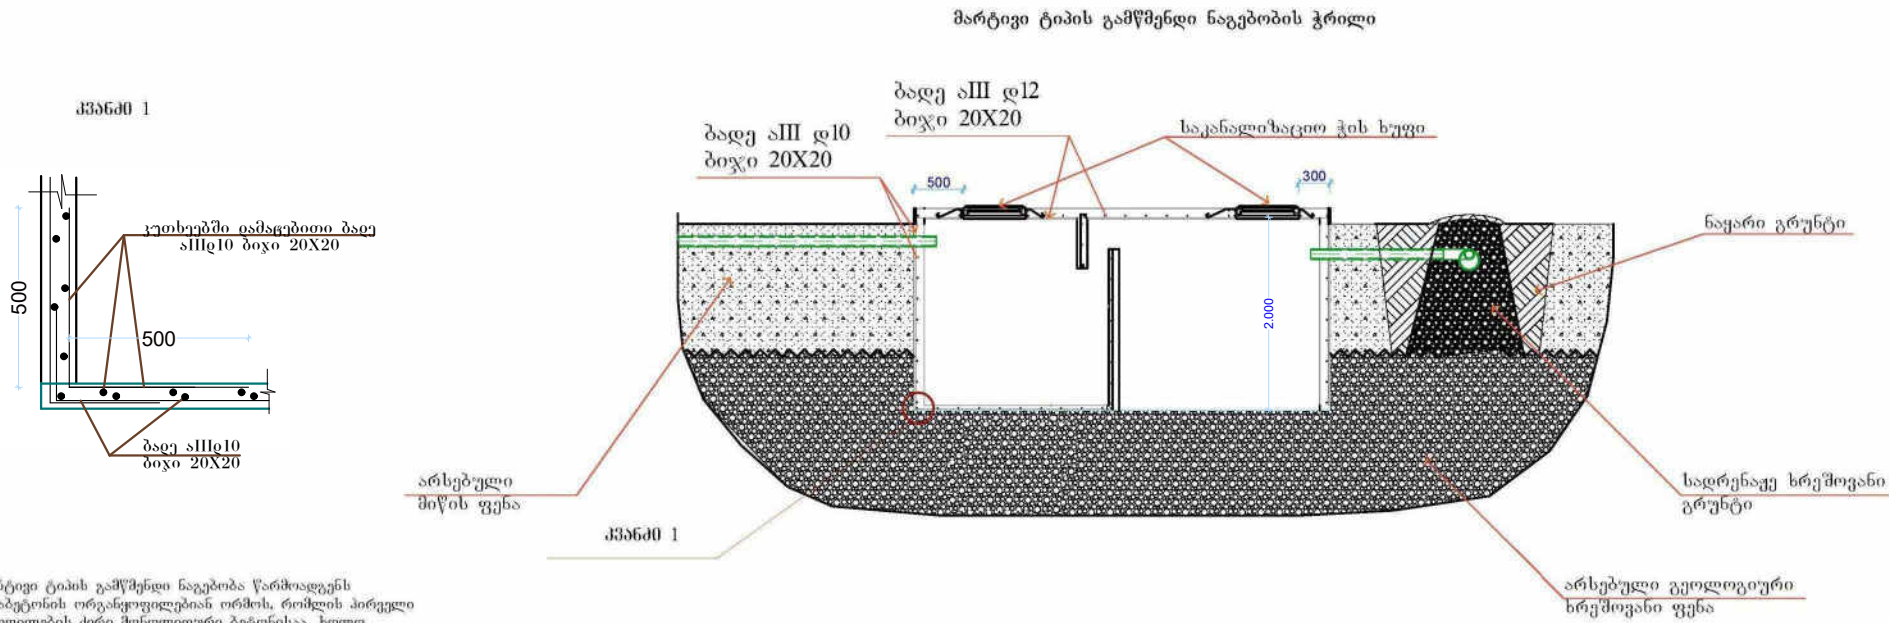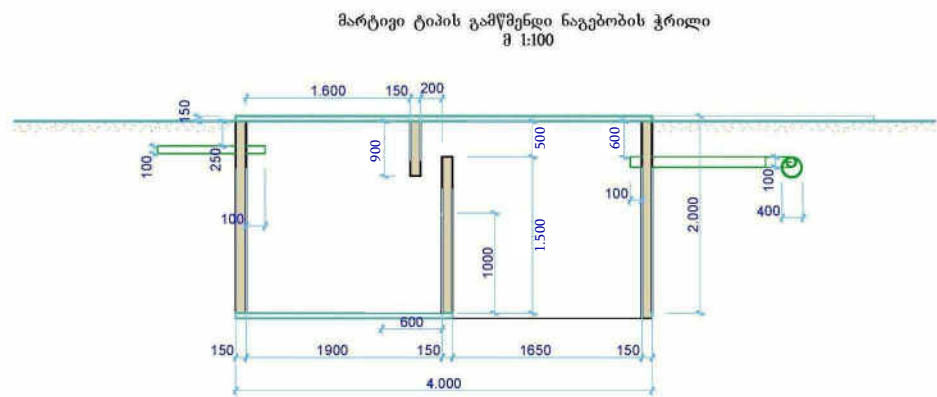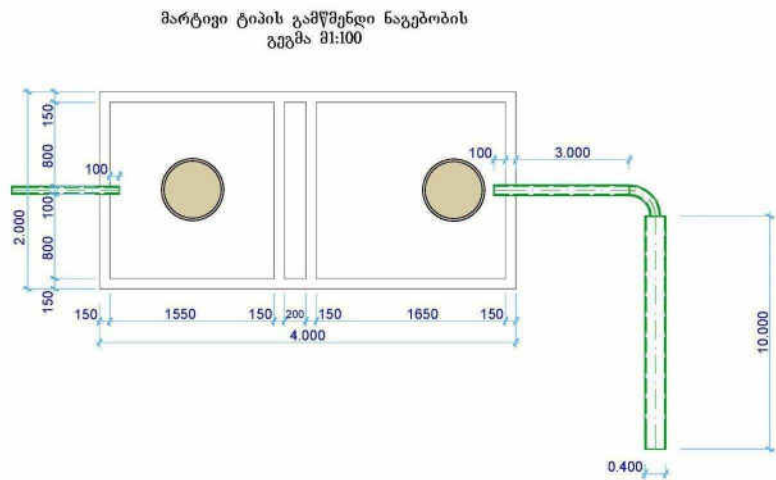

მარტივი ტიპის გამწმენდი ნაგებობა წარმოადგენს რკინაბეტონის ორგანოფილებიან ორმოს, რომლის პირველი განყოფილების ძირი მონოლითური ბეტონისაა, ხოლო მეორე განყოფილების ძირი წარმოადგენს არსებული ხრეშოვან ფენას. პირველ განყოფილებაში ზდება ფეკალური მასის პირველადი გაწმენდა რის შემდეგაც გაწმენდილი წყალი გადადის მეორე განყოფილებაში, საიდანაც ნაწილი წყალი იფანტება გრუნტში, ხოლო ნაწილი რომელიც ვერ ასწრებს გადანტვას გრუნტში დო-400მმ ნახერცებიანი მძლით გადადის სპეციალურად მოწყობილ სადრენაჟე არხში და იქიდან იფანტება გრუნტში.

დამკვეთი:		
დანახუთის მუნიციპალიტეტის მერია		
ფურცლის დასახელება		
გამწმენდი ნაგებობის გეგმა და ჭრილები		
სტადია:		მ.კ.
ფურცელი:	ფურცლები:	წელი
10	10	2020
პირობითი აღნიშვნა		
მასშტაბი: 1:100		