


დანახუთის II სკოლის I სართულის
რეკონსტრუქციამდე არსებული სივრცეა

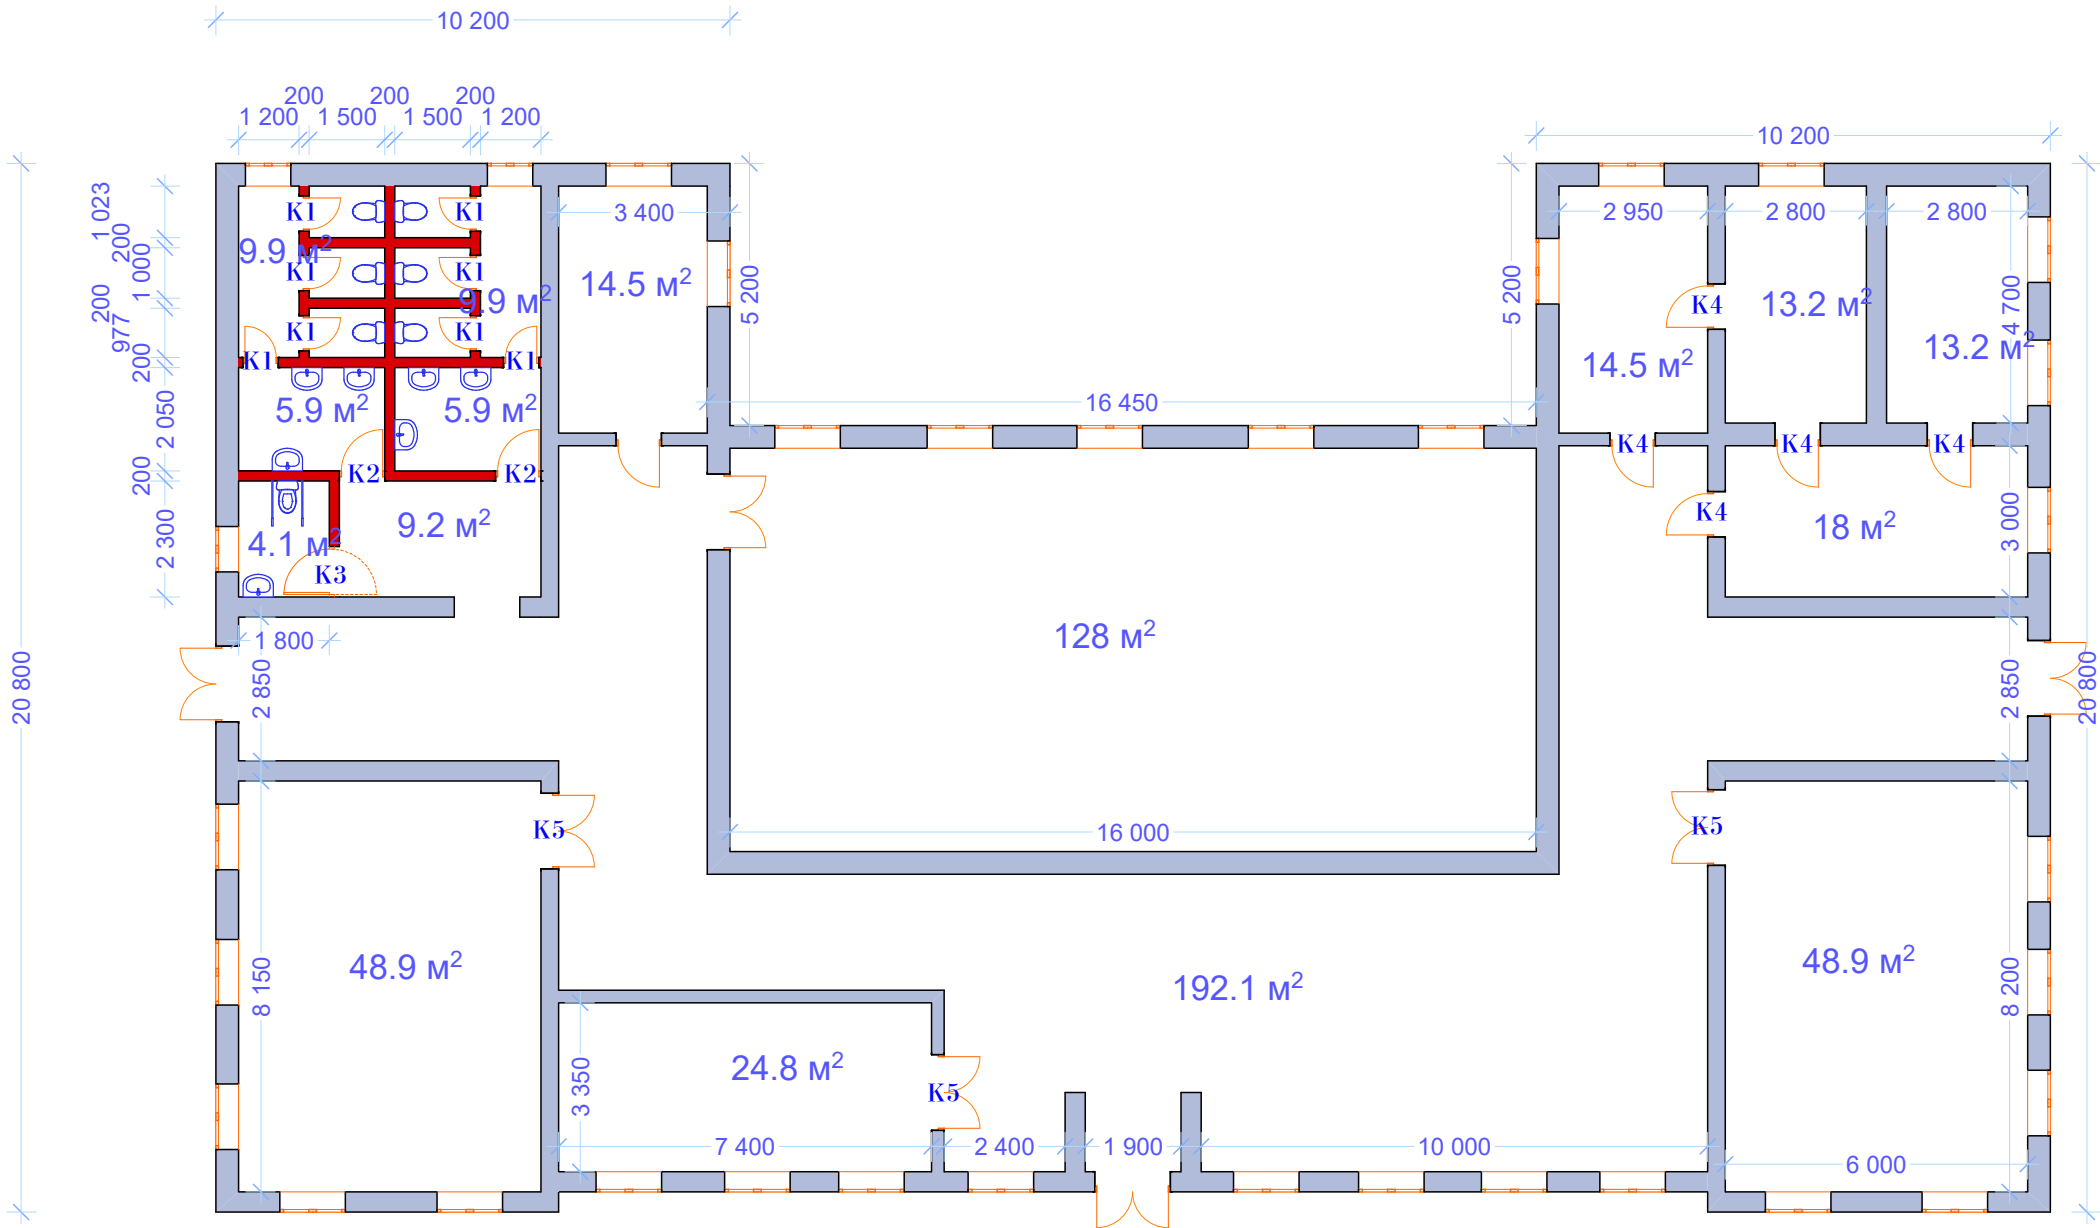

დამკვეთი:

დანახუთის მუნიციპალიტეტის მერია

ფურცლის დასახელება

დანახუთის II სკოლის I სართულის
რეკონსტრუქციამდე არსებული სივრცეა

სტადია:

მ.პ.

ფურცელი:

ფურცლები:

წელი

1


21

2020

პრობითი აღნიშვნა

მასშტაბი: 1:150

უღმრესოების გეგმა

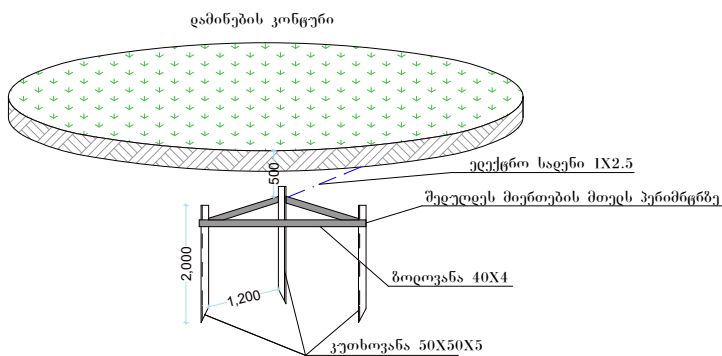

განმარჯვებოთი ბარათი

პროექტი ითვალისწინებს დასაპროექტებელ სკველ ნაწილის შიდა ელექტროსისტემის მოწყობას. შენობაში ნაღვში უკვე არის მოწყობილი ელექტროსისტემები და დაერეზუბილი ცენტრალურ ქსელზე. პროექტში გათვალისწინებულია არის ახლად მოწყობილი სკველ ნაწილის ხელახალ ელექტროფიკაცია. საღებავი გამათეთრებელი არის უკვე 3*2.5. შენობაში დაზიანებული გამანაწილებელი კარადის ადგილზე ეწყობა ცენტრალური გამანაწილებელი კარადი. სკველ ნაწილში ეწყობა გამანაწილებელი კარადი. განათების ნაწილზე გამათეთრებელი არის უკვე მოწყობილი დიოდური ჰერმეტიკი. ასევე დაზიანებული ადგილებში იყვლება მრეცხელები. შენობის გარე პერიმეტრზე ეწყობა დამინების კონსტრუქციები. ერთობა არსებული და ახლად მოწყობილი ელექტროსისტემის ქსელი.

ഉപകേന്ദ്രം:

დანახუთის მუნიციპალიტეტის მერია

ფურცლის დასახელება

707468020346008 გეგმას

बुद्ध

8.3.

ფურცელი

ერცედები:

புத்தகம்

2

21

2020

პირუბითი აღნიშვნა

դրվելու նստանոց 3*2.5

դժվեր ՆՏՈՒՆՈ 1*2.5

 არსებული გამანაწილებელი კანადა

☒ მოსაწყობი გამანაწილებელი პანელის


 შვედსერი

၁၂၁၂


debetur iustitiae

მსმელად: 1:150


ქერების მონცობის გეგმა

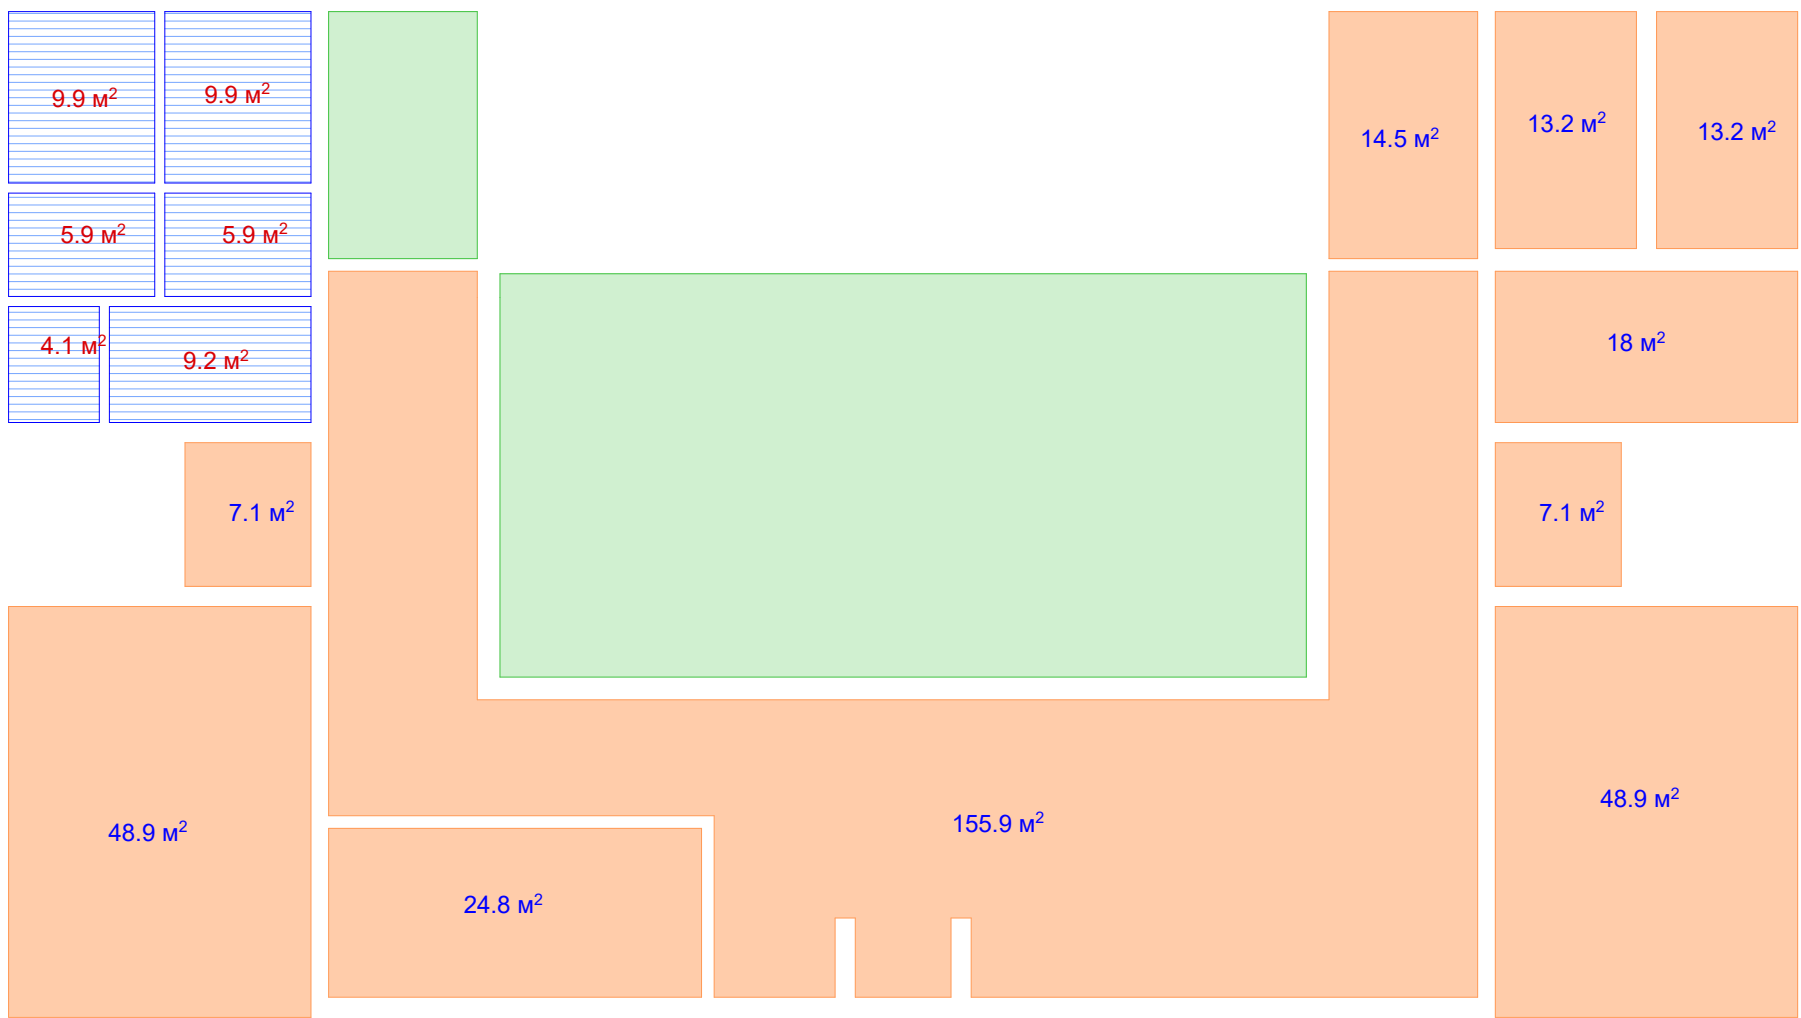



დამკვეთი:		
დანახუთის მუნიციპალიტეტის მერია		
ფურცლის დახახელება		
ქერების მონცობის გეგმა		
სტადია:		მ.პ.
ფურცელი:	ფურცლები:	წელი
3	21	2020
პირობითი აღნიშვნა		
პდსციკადის ქერი თაბაშინმეყაოს ქერი სხვა პრექტიო სანვაბიდიფაიო ქერი		
მაშტაბი: 1:150		

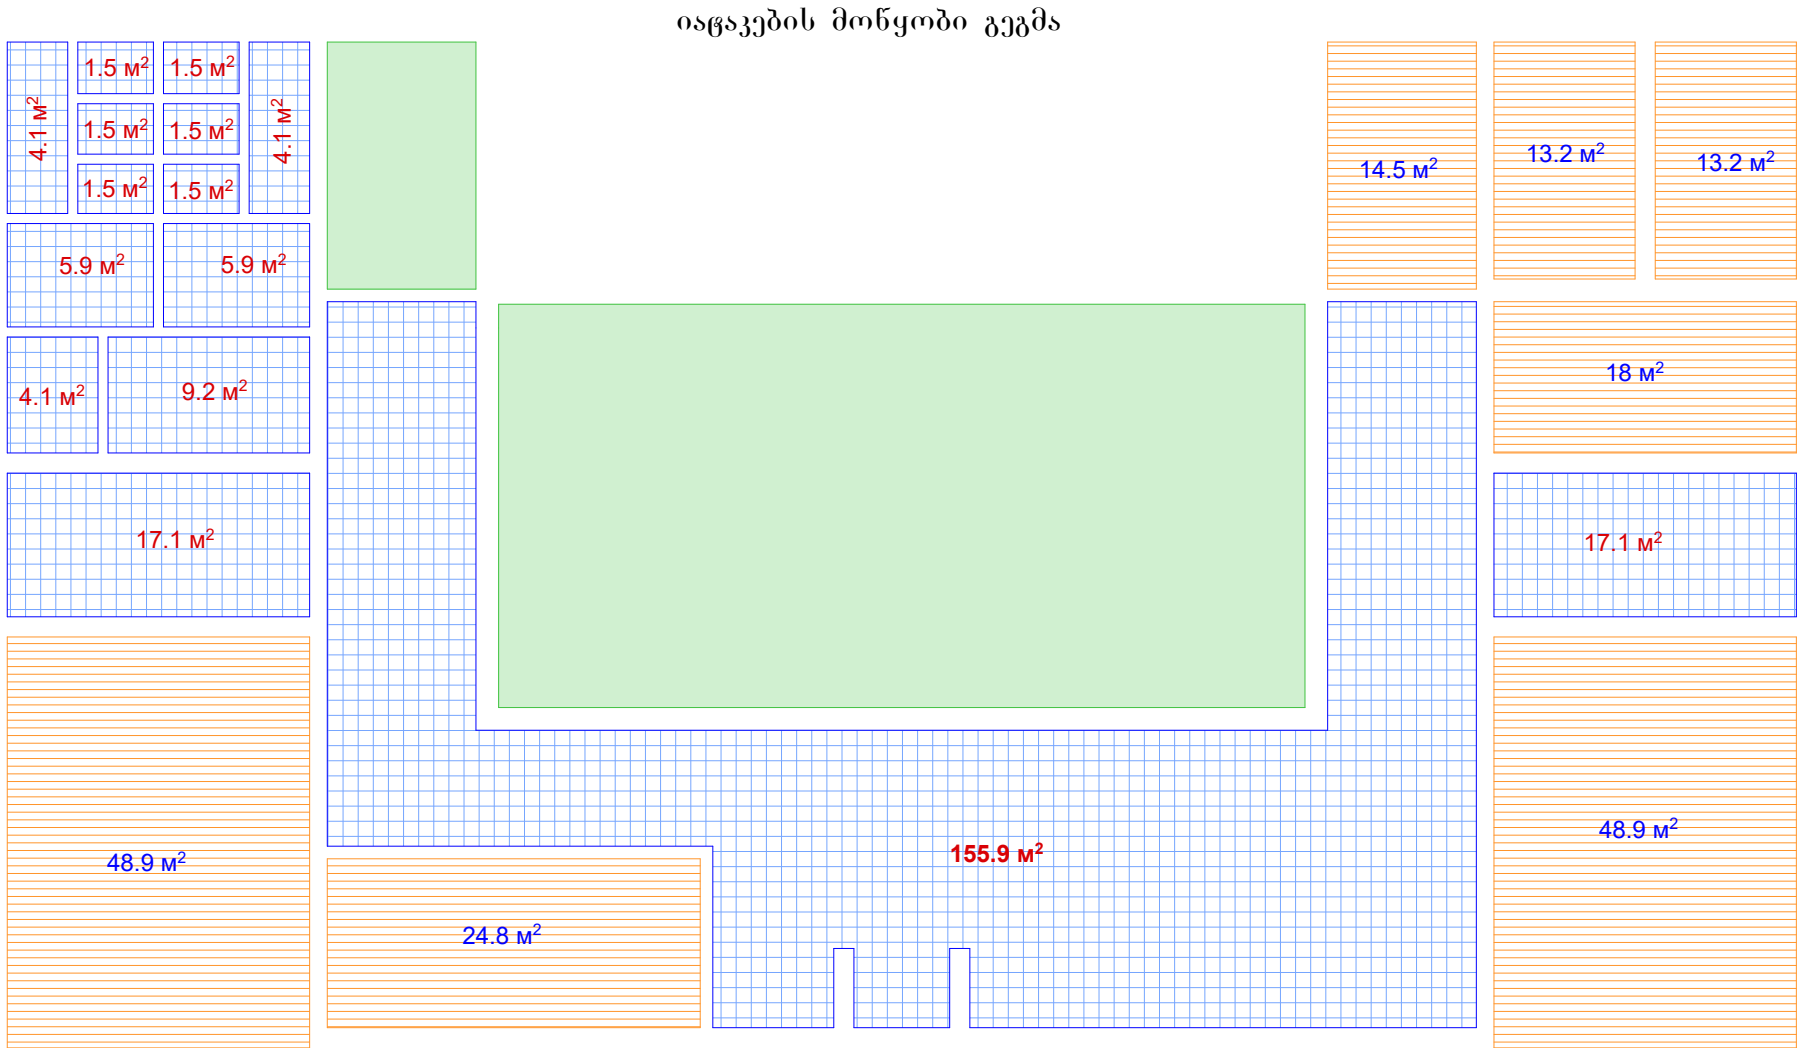

მეტდახის იაცკის ქრიდის ფრაგმენტი

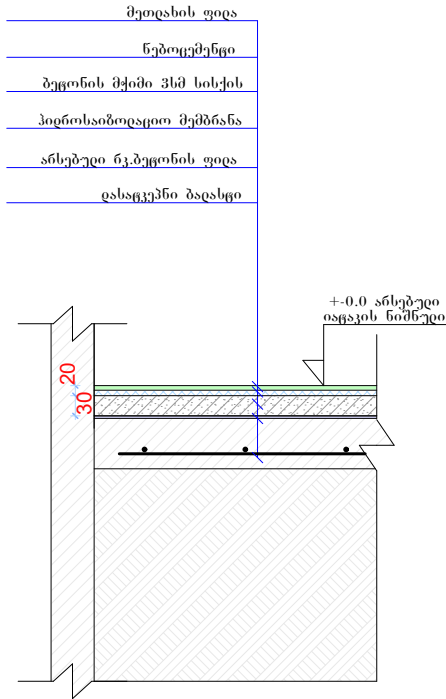

ხის იაცკის ქრიდის ფრაგმენტი

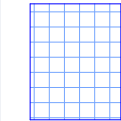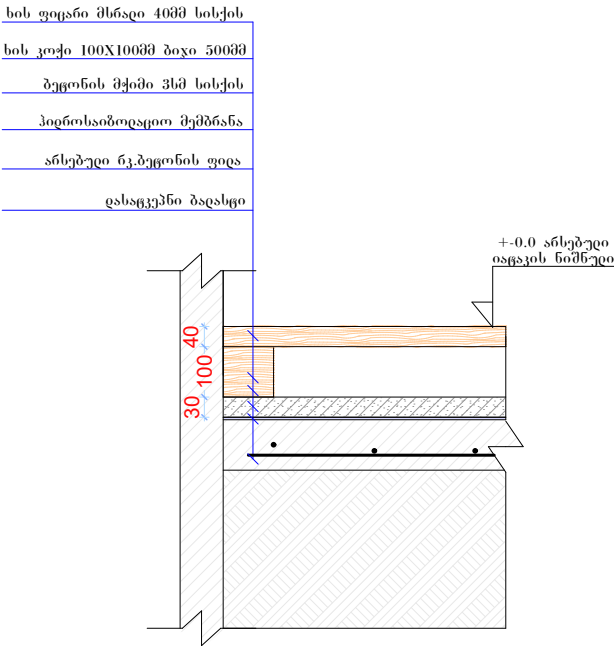

მეტდახის იაცკი





ხის იაცკი





სხვა პრეექციო სარეაბილიტაციო იაცკი



KI
იზოტოპების კანი
8 ცადი

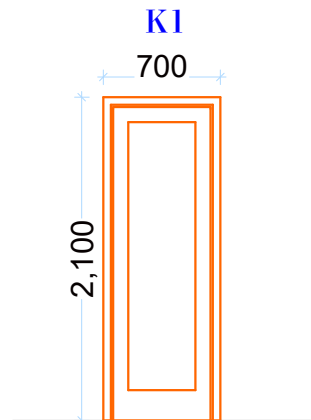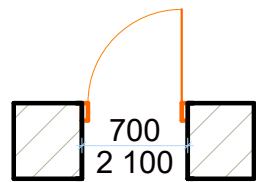



K2
იზოტოპების კანი
2 ცადი

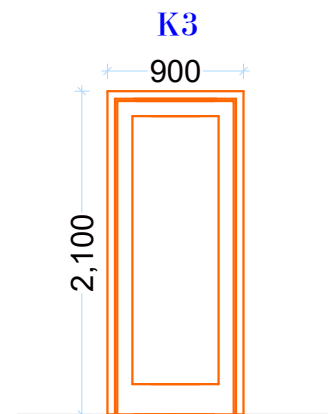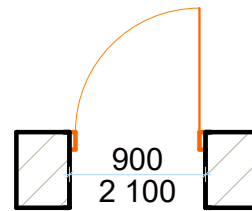



K3
იზოტეზის კანი
I ცადი

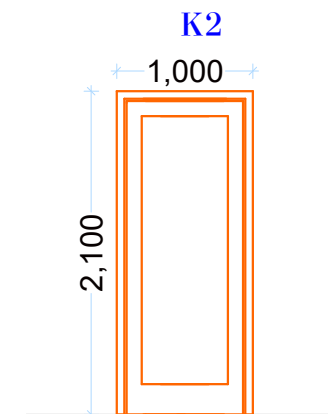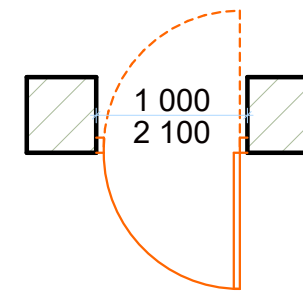



K4
მდ.ფ.-ის კანი
5 წადი

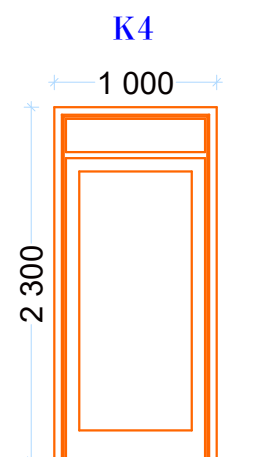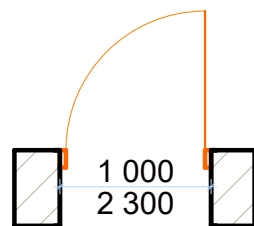

K5
მდ.ფ.-ის კანი
3 წადი

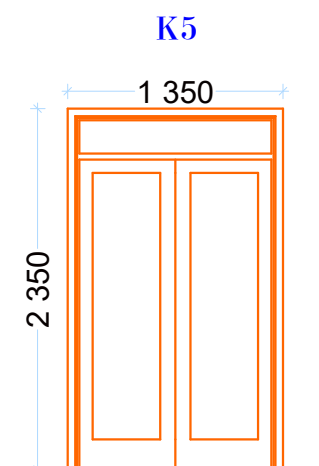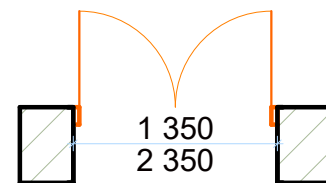

F1
იზოტეზის ფანჯარა
3 ცადი

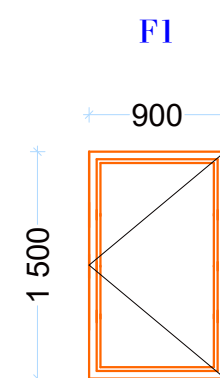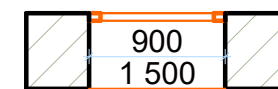

ഉപകൃതം:

დანახუთის მუნიციპალიტეტის მერია

ფურცლის დახახელება

სპედი წერტილის
კარ ფანჯრის სპეციფიკაცია

სტადია:

A.3.

ფურცელი:

ფურცლები:

Vago


5

21

2020


პირობითი აღნიშვნა

მსმელთა: 1:50

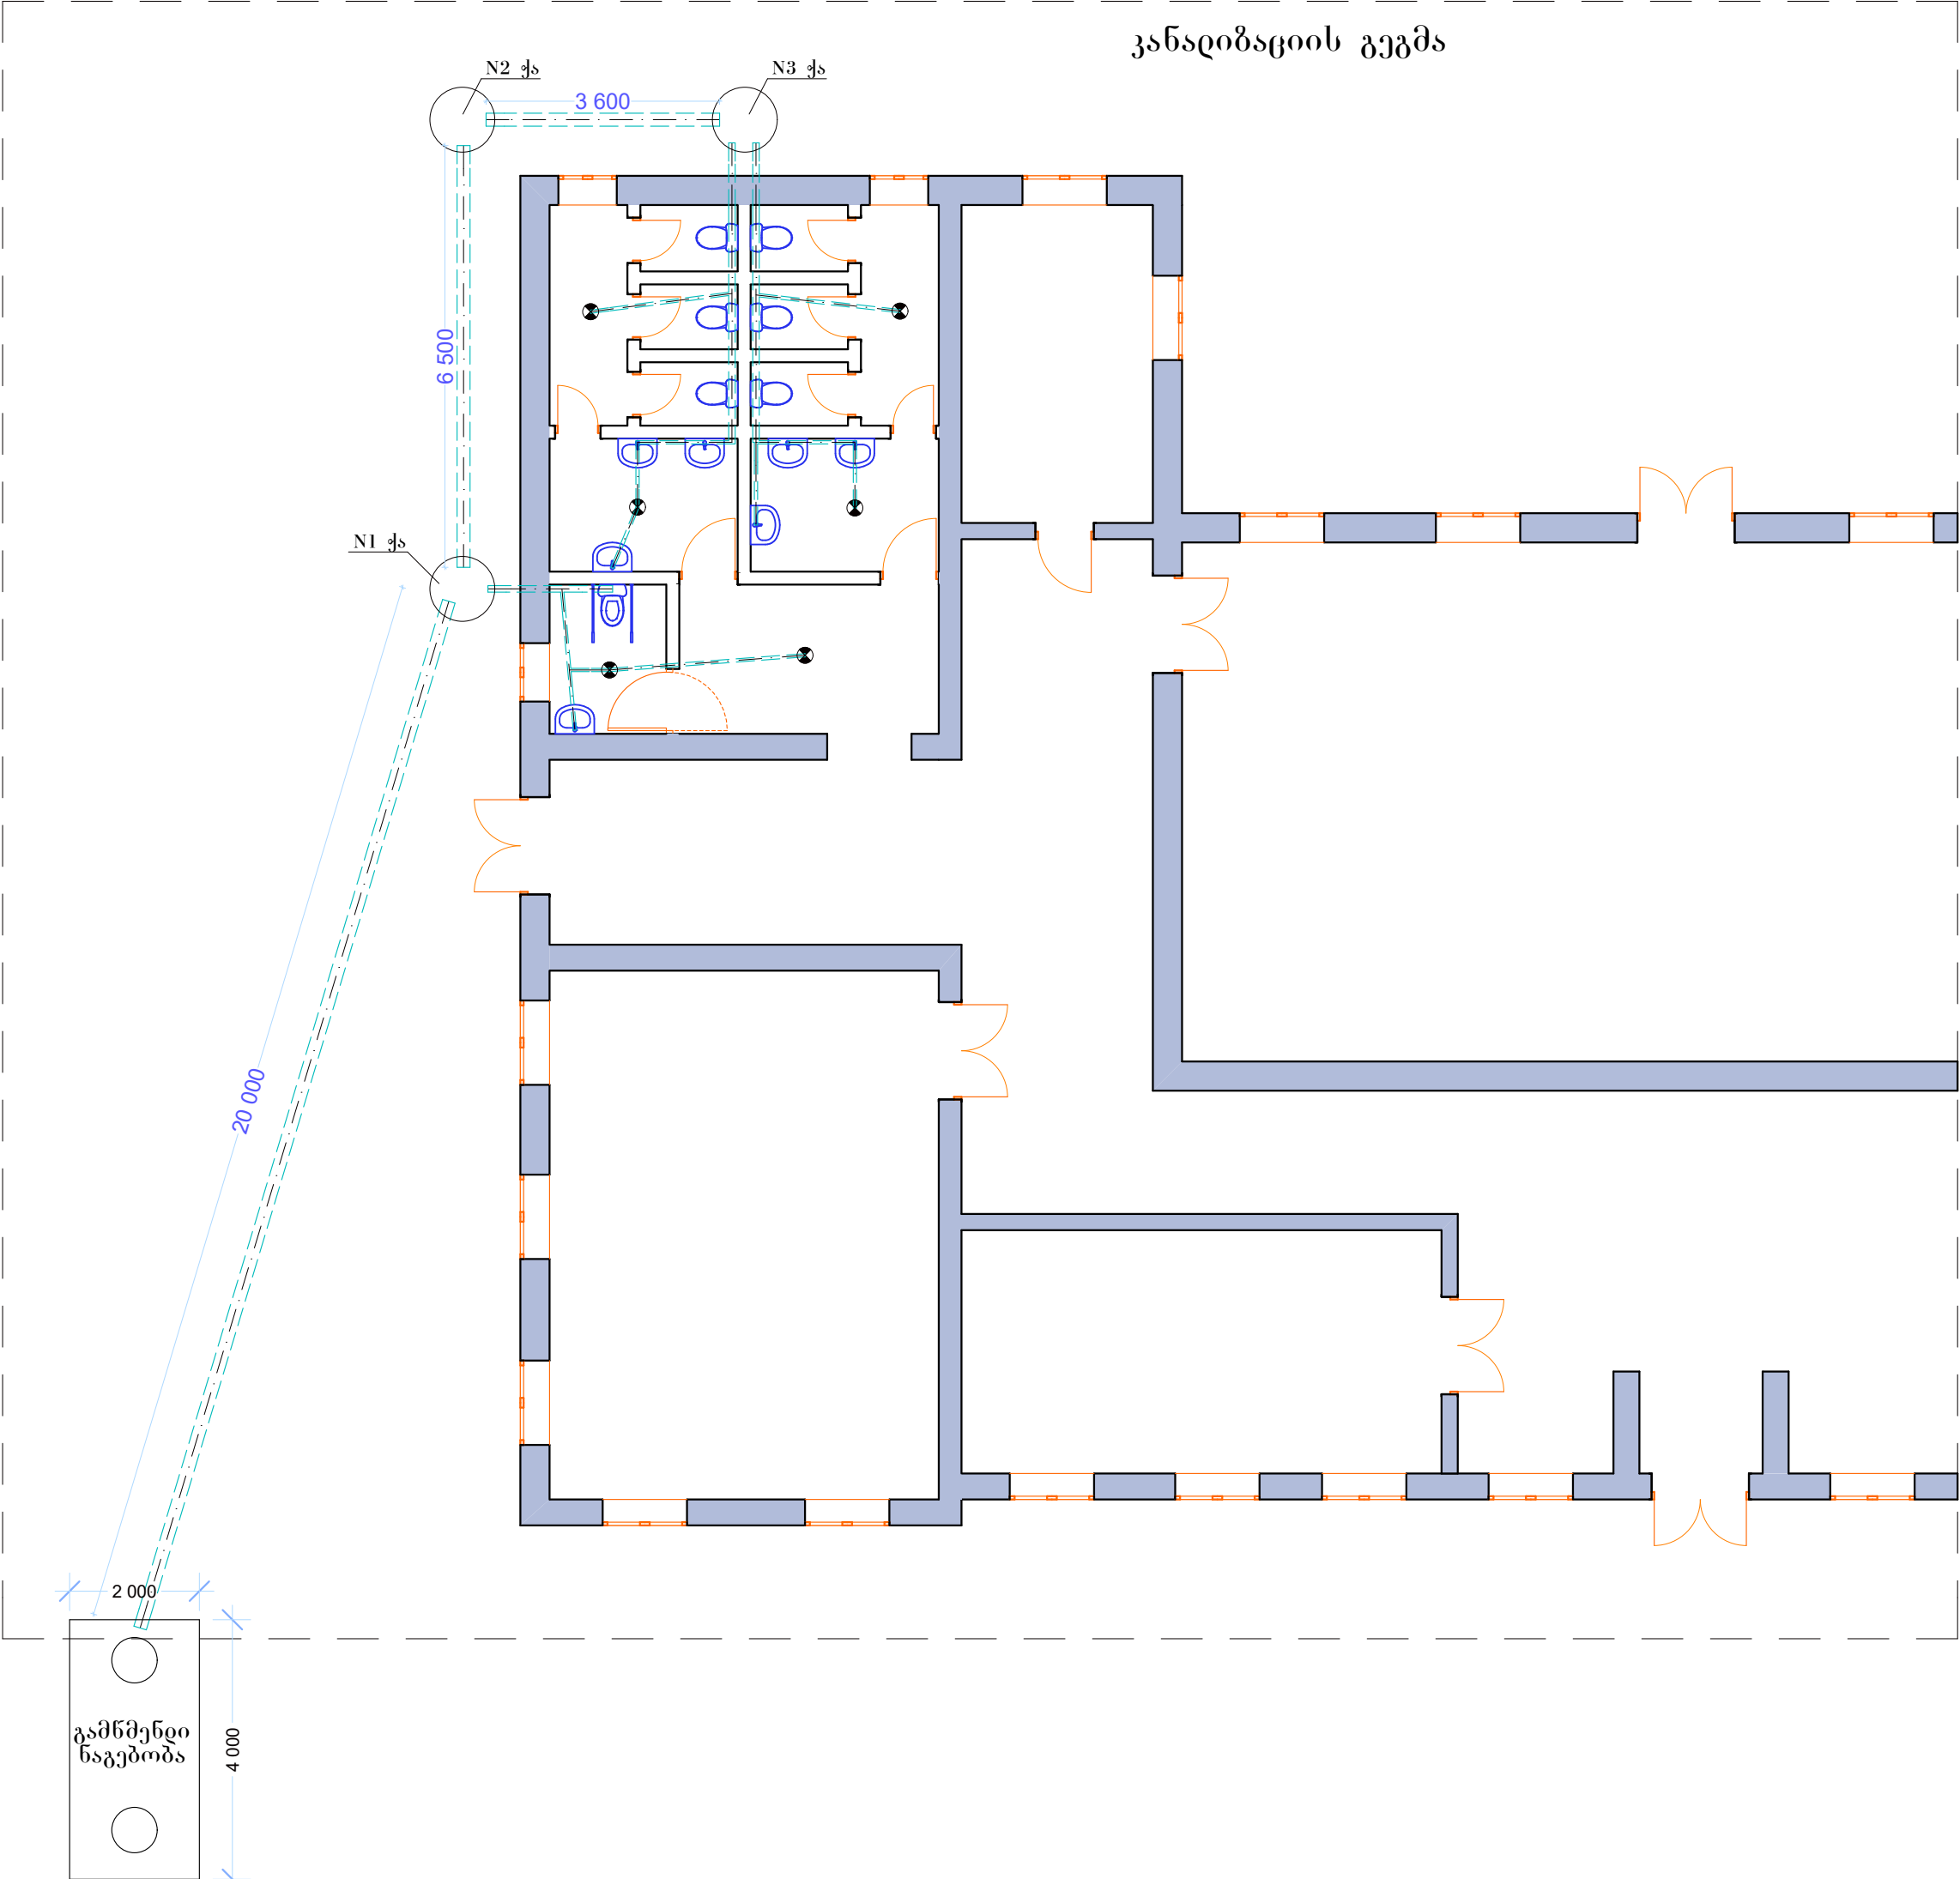

დამკვეთი:		
ღანსხუთის მუნიციპალიტეტის მერია		
ფურცლის დასახელება		
კანალიზაციის გეგმა		
სტადია:		მ.პ.
ფურცელი:	ფურცლები:	წელი
6	21	2020
პირობითი აღნიშვნა		
პირობითი ნიშნები:		
	უნიცაბი	
	შ.შ.მ. პირის უნიცაბი მონყობილობებით	
	ხედსაბანი	
	ჭრაპი	
	ელექტრო წყლის გამაფხელებელი	
	კანალიზაციის მიდი	
	ცივი წყლის მიდი	
	ცხელი წყლის მიდი	
მასშტაბი: 1:100		


წყადმომარაგების გეგმა

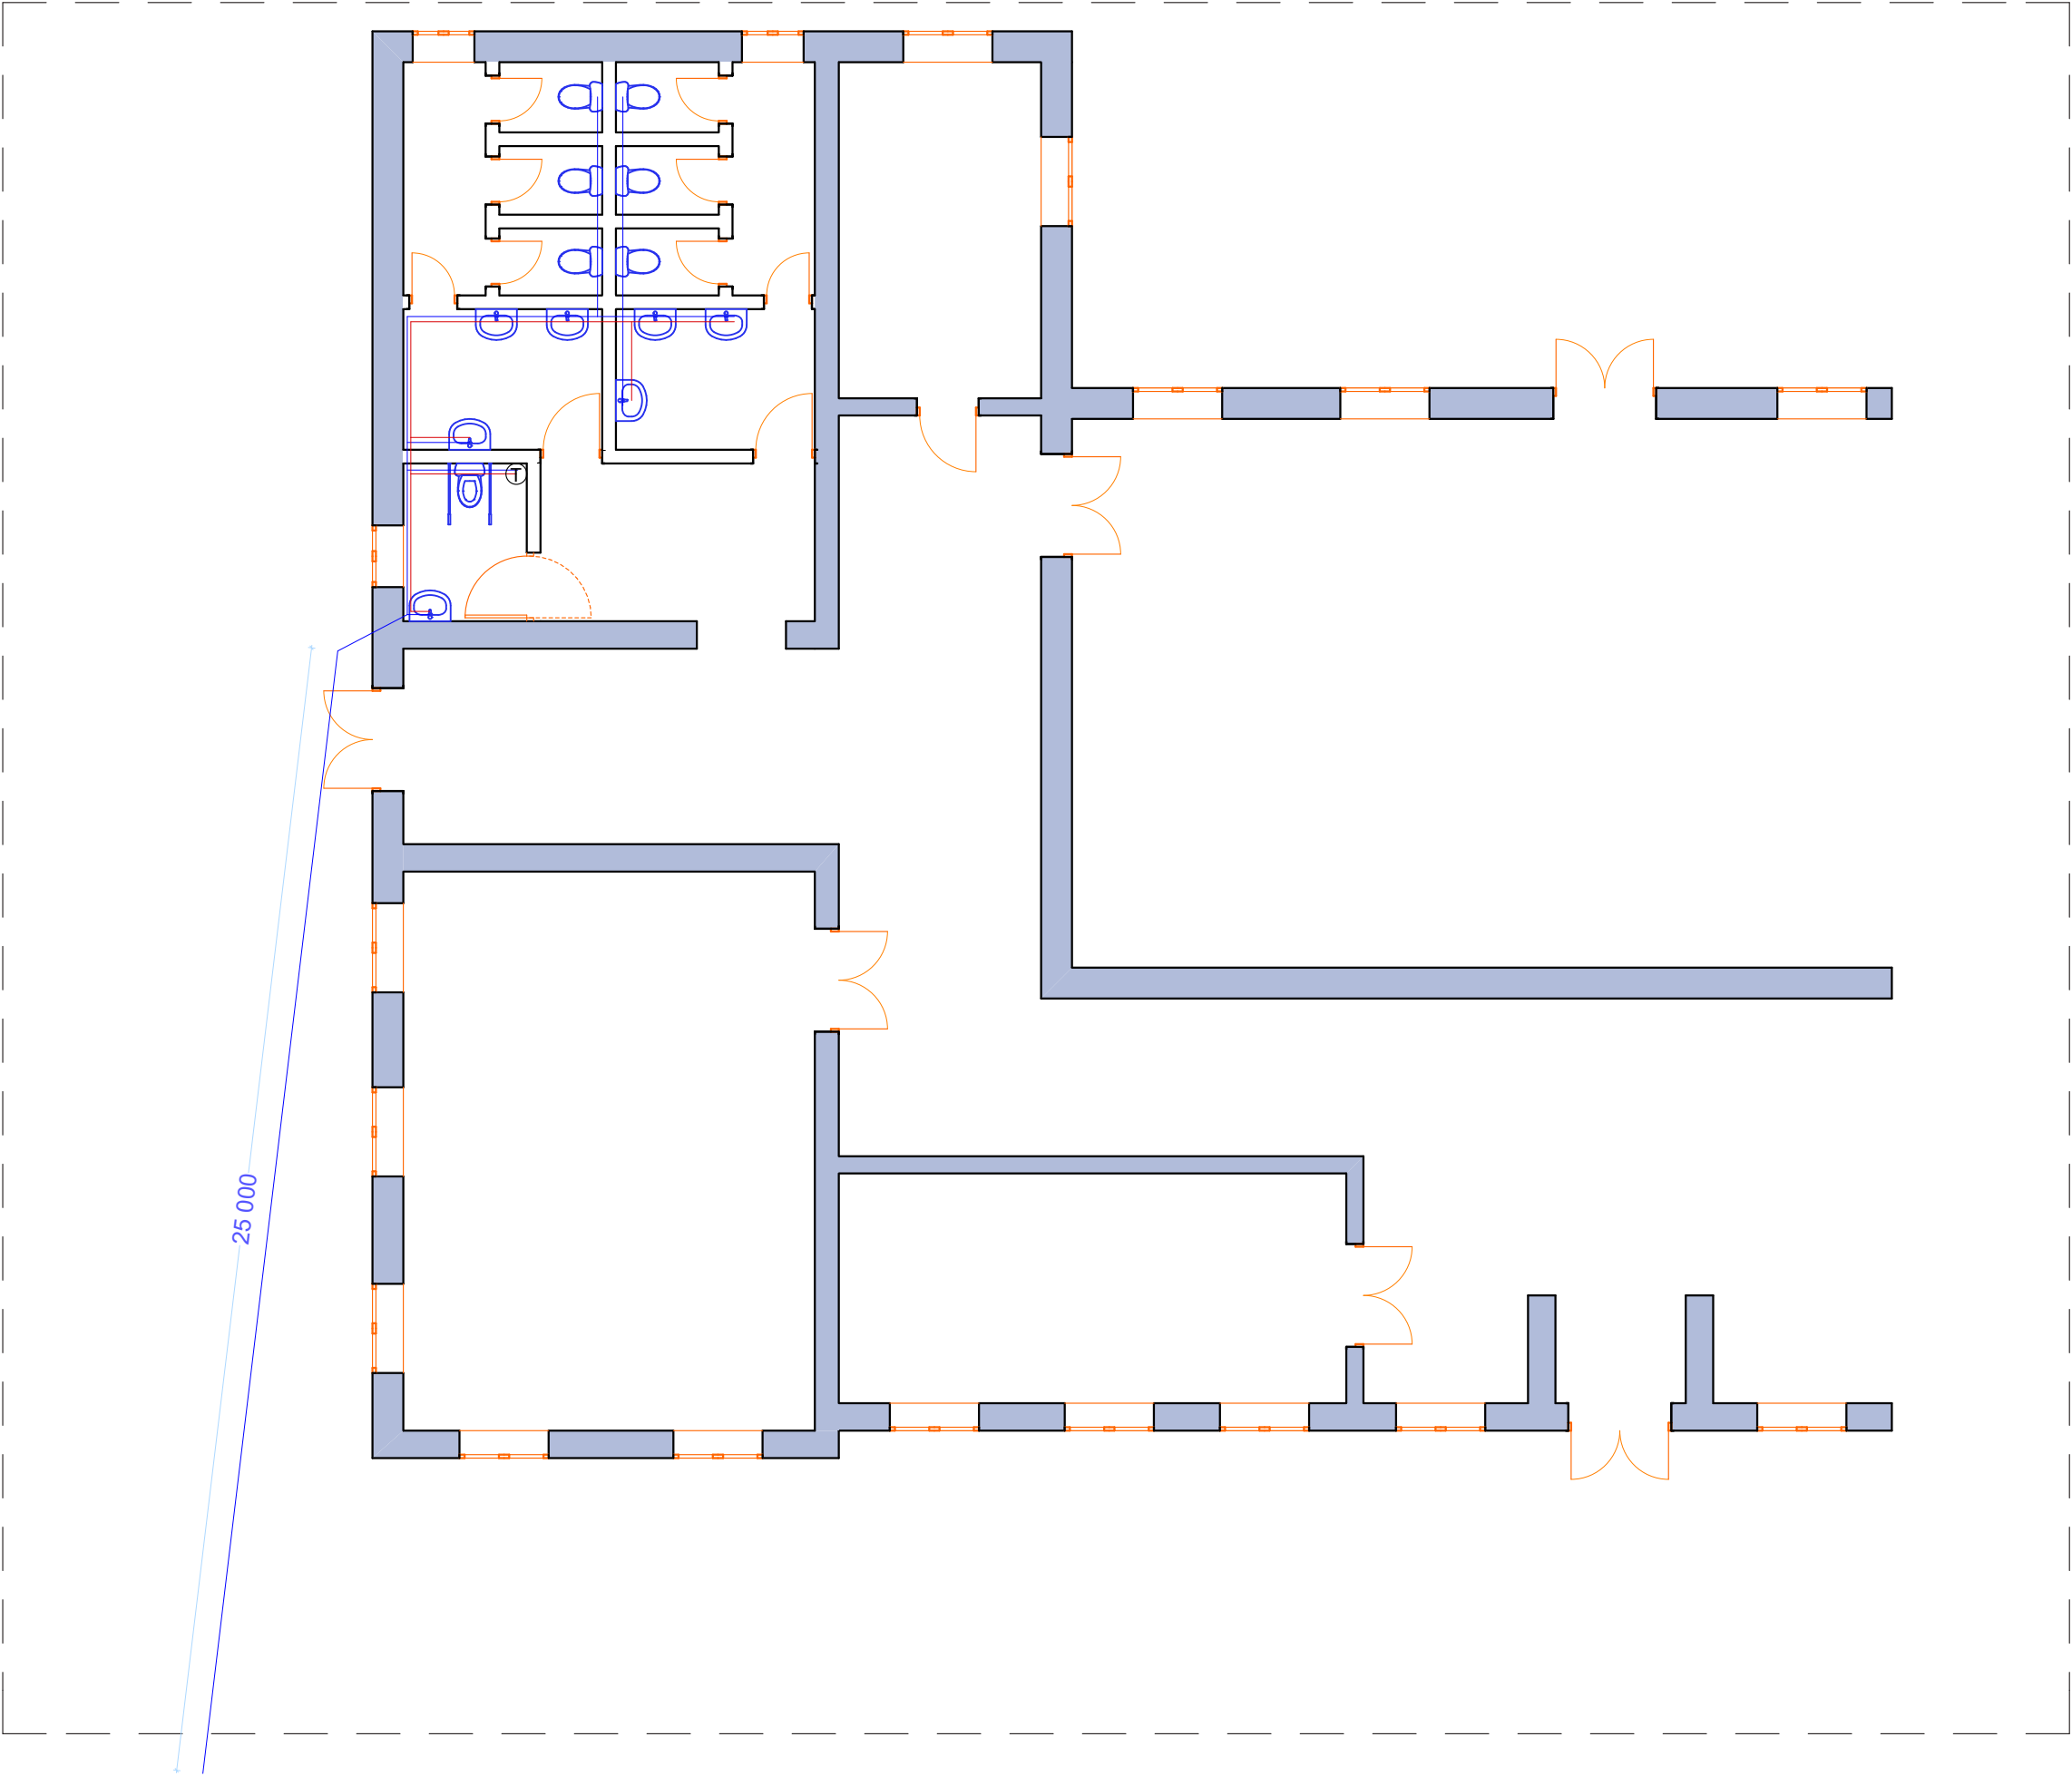

დამკვეთი:		
დანახუთის მუნიციპალიტეტის მერია		
ფურცლის დასახელება		
წყადმომარაგების გეგმა		
სტადია:		მ.პ.
ფურცელი:	ფურცლები:	წელი
7	21	2020
პირობითი აღნიშვნა		
პირობითი ნიშნები:		
	უნიფაზი	
	მ.შ.მ. პირის უნიფაზი მონეობილობებით	
	ხელსაზანი	
	ჭრაპი	
	ელექტრო წყლის გამაფხელებელი	
	კანალიზაციის მიდი	
	ცივი წყლის მიდი	
	ცხელი წყლის მიდი	

მასშტაბი: 1:100

ვენტილაციის გეგმა

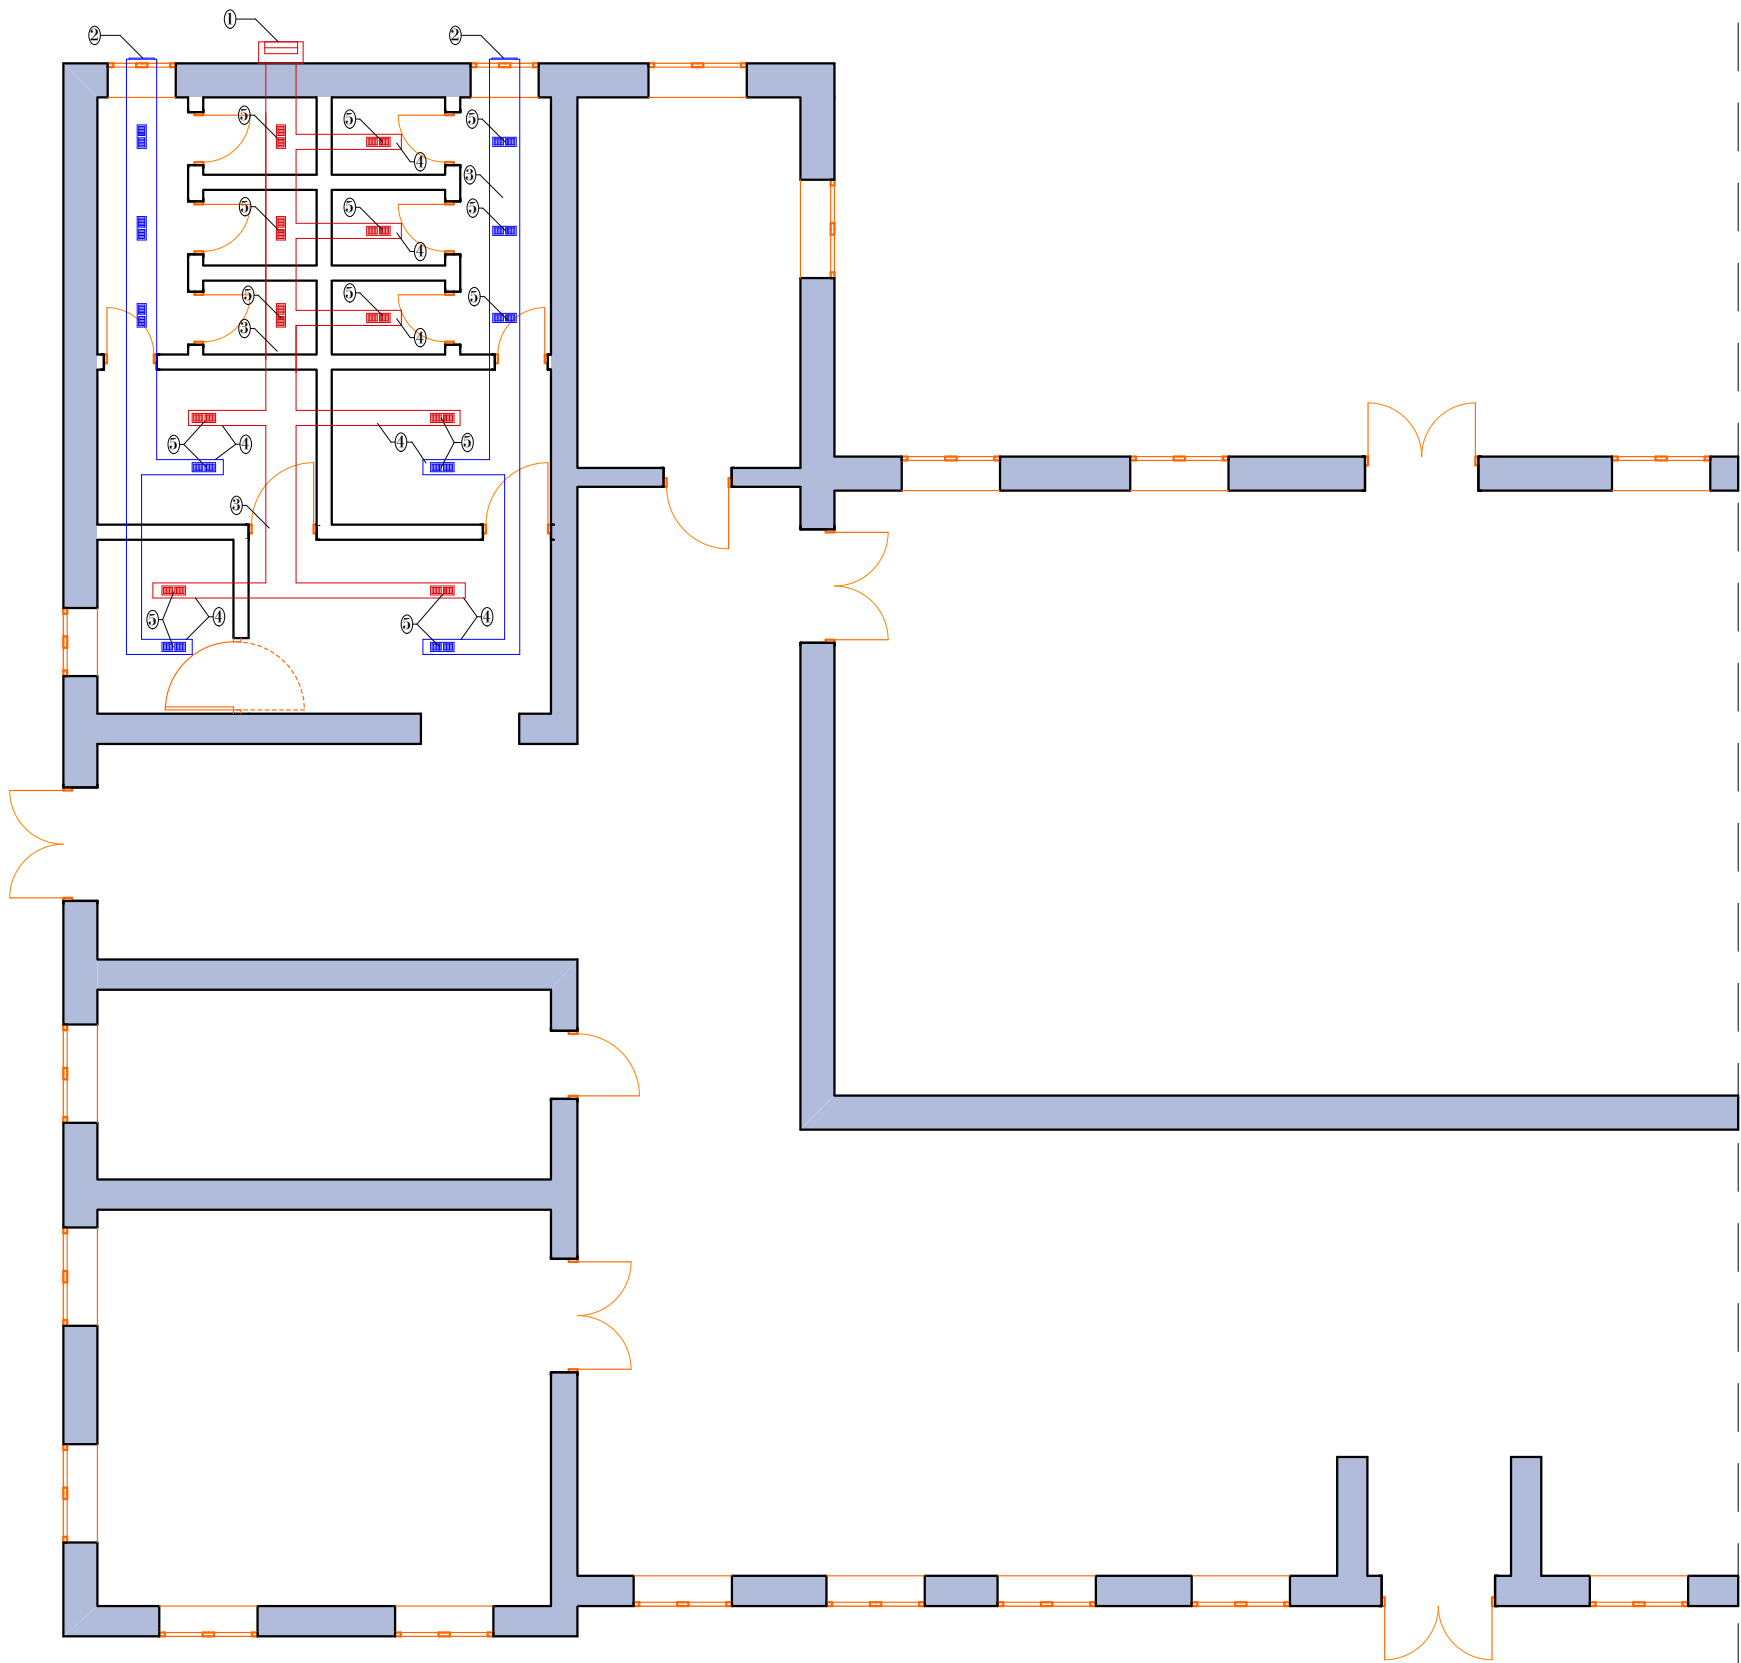

დამკვეთი:

დანსუთის მუნიციპალიტეტის მერია

ფურცლის დასახელება

ვენტილაციის გეგმა


სტადია:		მ.პ.
ფურცელი:	ფურცლები:	წელი
8	21	2020

პირობითი აღნიშვნა


1. გამწოვი ვენტილაციონი 1000მ³/სთ
2. შეშნოვი ცხაური 500X150მმ
3. პაუნსადარი 500X150მმ
4. პაუნსადარი 200X150მმ
5. შეშნოვი ცხაური 310X110მმ 100მ³/სთ

მასშტაბი: 1:100

სვედი წერტილის წყადმოძრაობის აქსონომეფირა

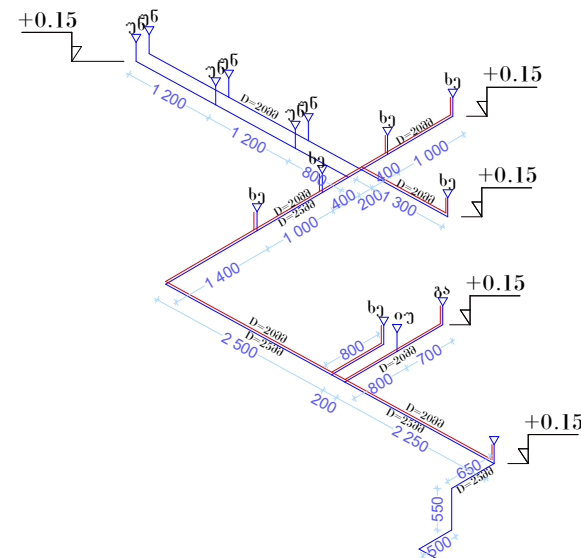


პირობითი აღნიშვნა:

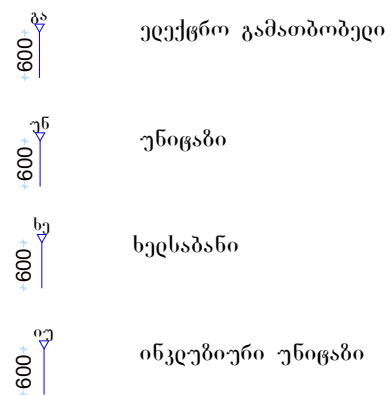

— ცხოვრების მიზანი

— ცხელი წყლის მიღი

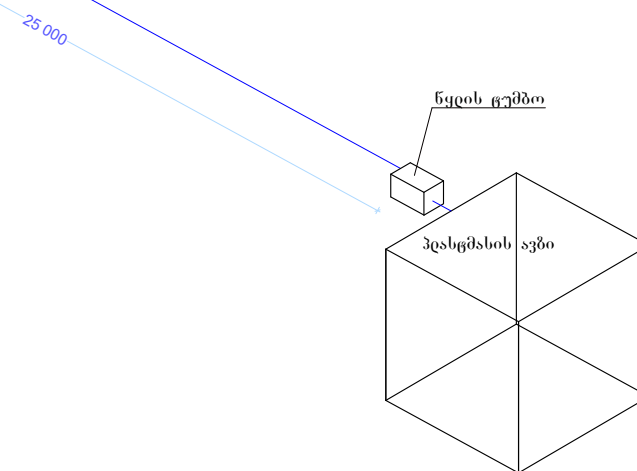

დაშვებით:

დანახუთის მუნიციპალიტეტის მერია

ფურცლის დახახელება

წყადმოძანაგბა ქსონომეფრის

ხტადია:

8.3.

ფურცელი:

ფურცლები:

Vago

9


21

2020


პირუბითი აღნიშვნა

მასშტაბი: 1:100


სვედი წერტილის კანალიზაციის აქსონომეტრია

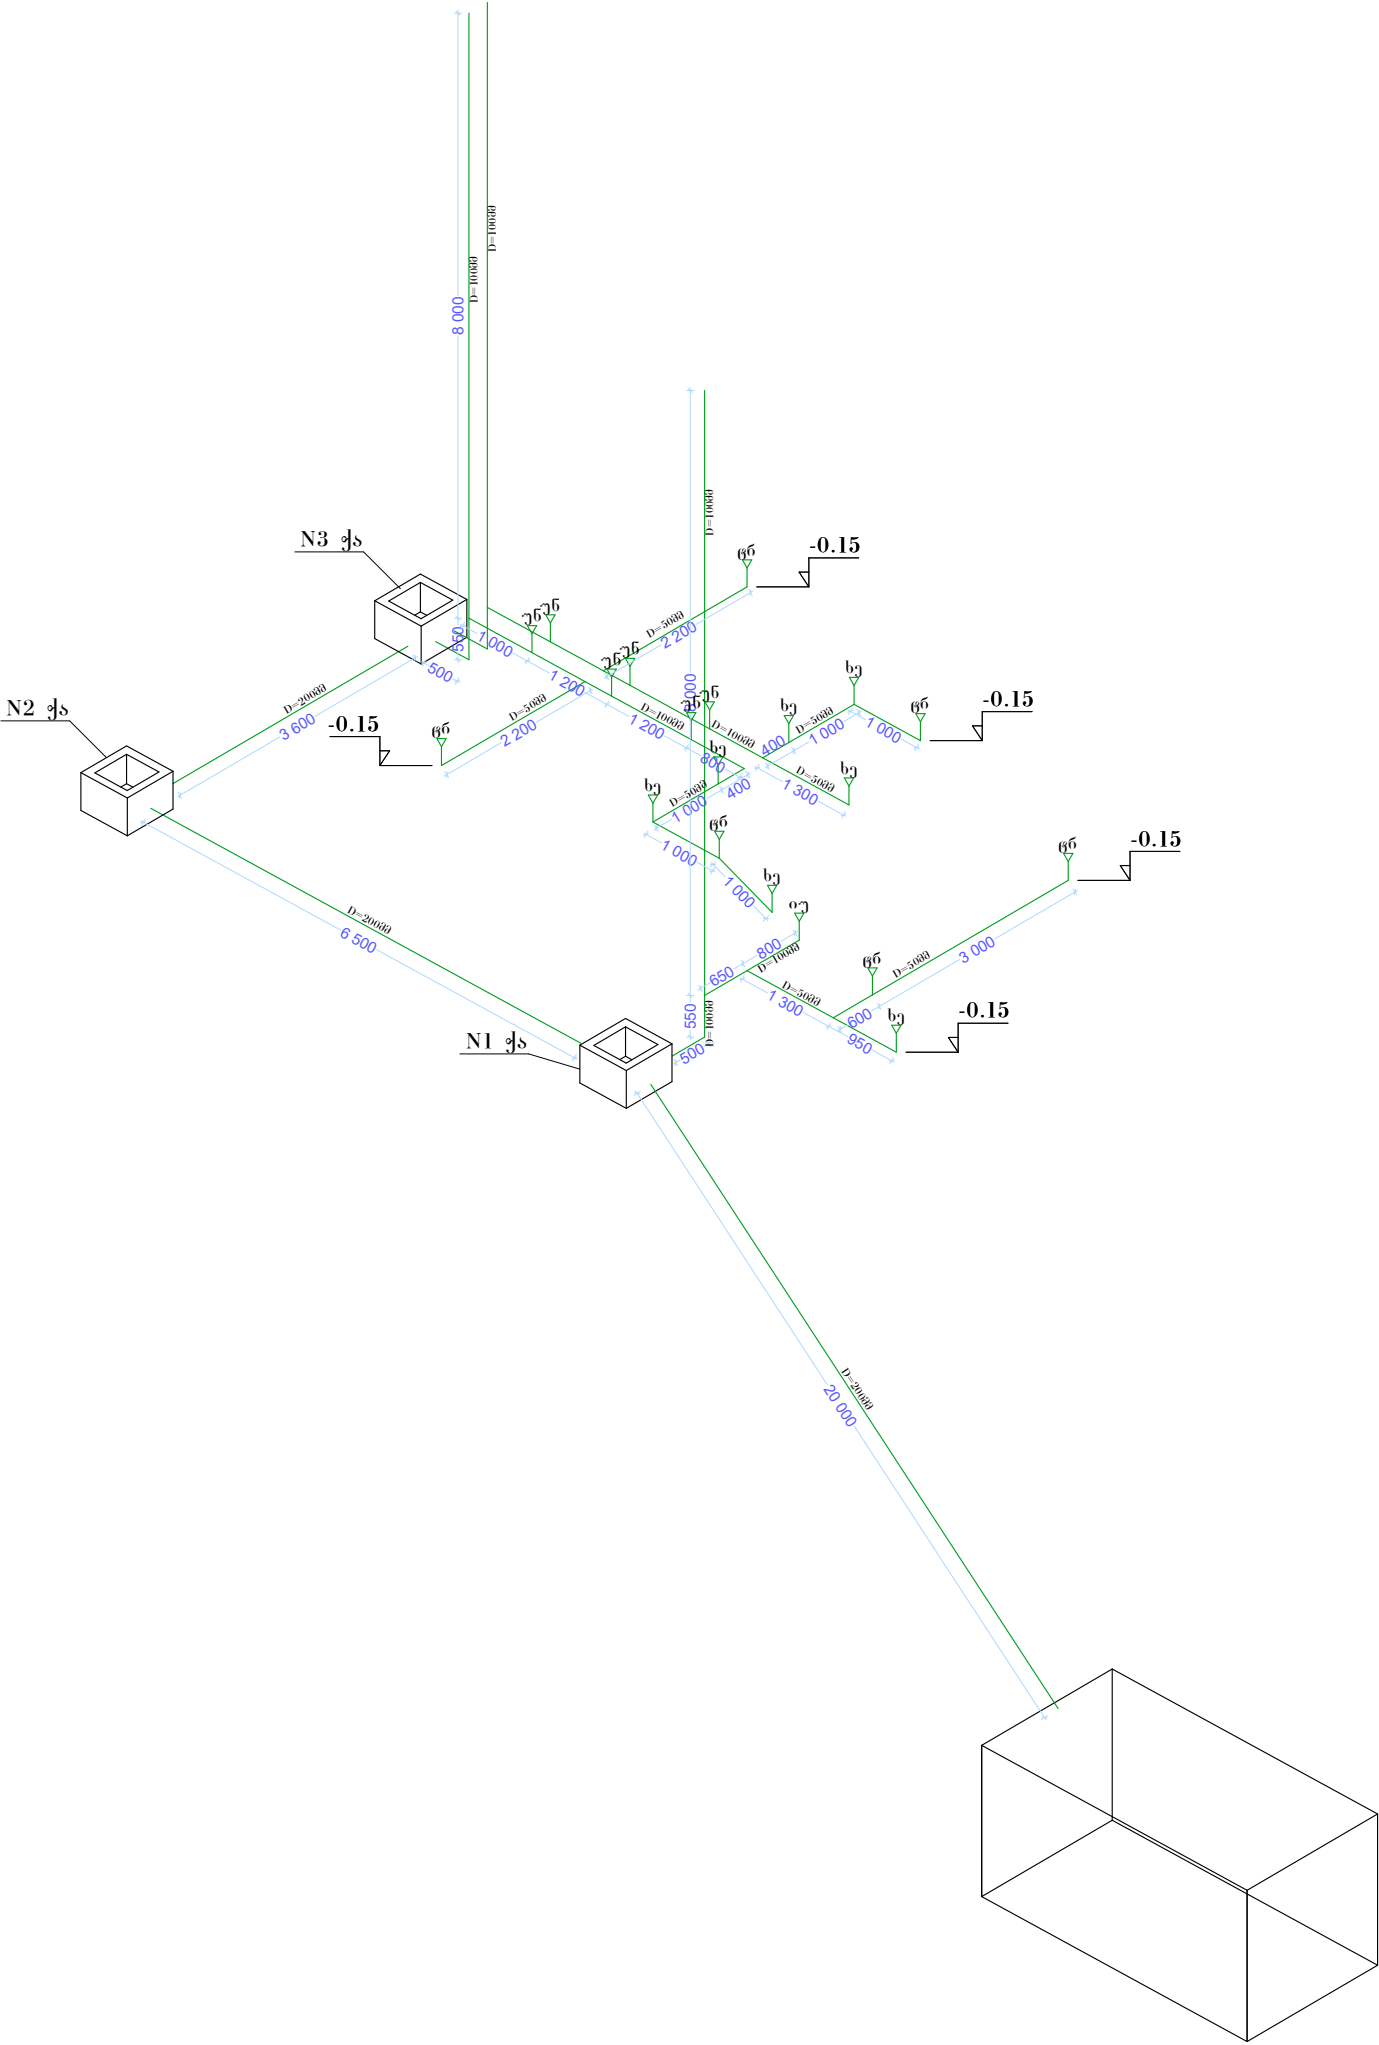

მთავარი განშტოების კანალიზაციის აქსონომეტრია

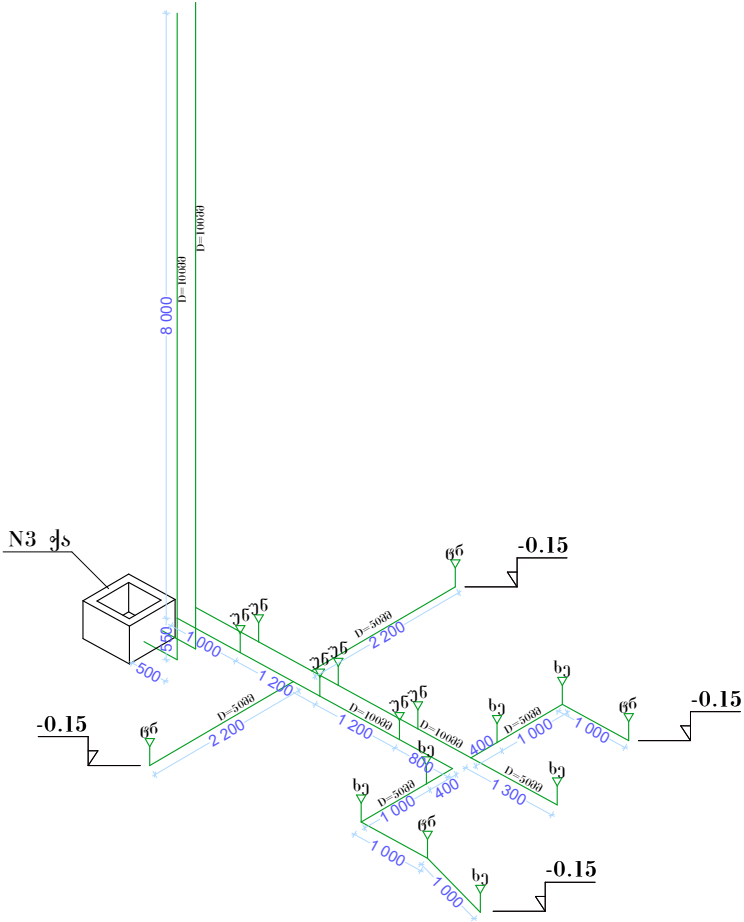

ინკლუზიურის სვედი წერტილის კანალიზაციის აქსონომეტრია

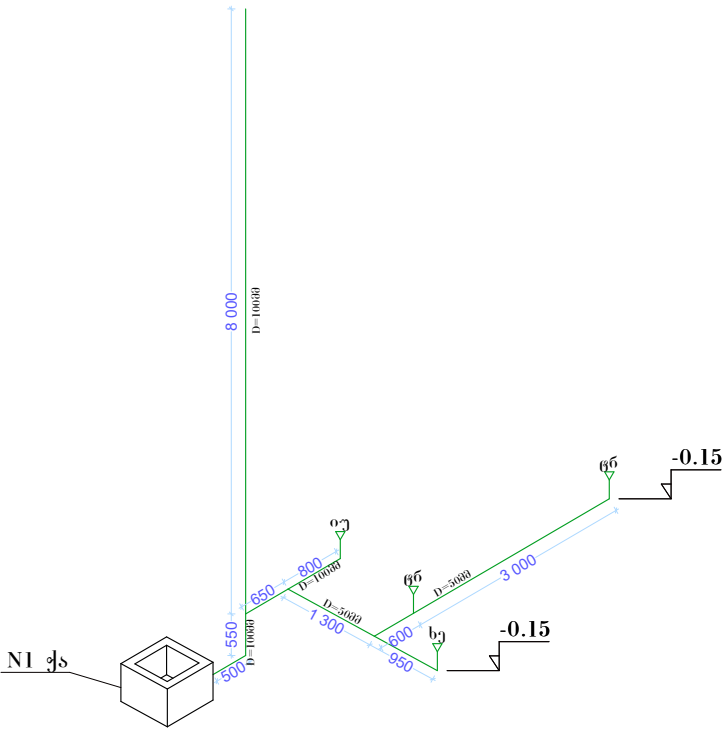

დამკვეთი:		
დანახუთის მუნიციპალიტეტის მერია		
ფურცლის დასახელება		
კანალიზაციის აქსონომეტრია		
სტადია:		მ.პ.
ფურცელი:	ფურცლები:	წელი
10	21	2020
პირობითი აღნიშვნა		
პირობითი აღნიშვნა: გნ გრაპი უნ უნიცაბი ხუ ხელსაბანი იუ ინკლუზიური უნიცაბი კანალიზაციის მიდი		
მასშტაბი: 1:100		

ഉപകേന്ദ്രം:

დანახუთის მუნიციპალიტეტის მერია

ფურცლის დახატვა

გამწმენდი ნაგებობის
გეგმა და ჟრიდები

სტადია:

A.3.

ფურცელი:

ფურცლები

Vaggo




11

21



2020

პირდაპირი აღნიშვნა

မိသားစုအဖွဲ့ 1:100

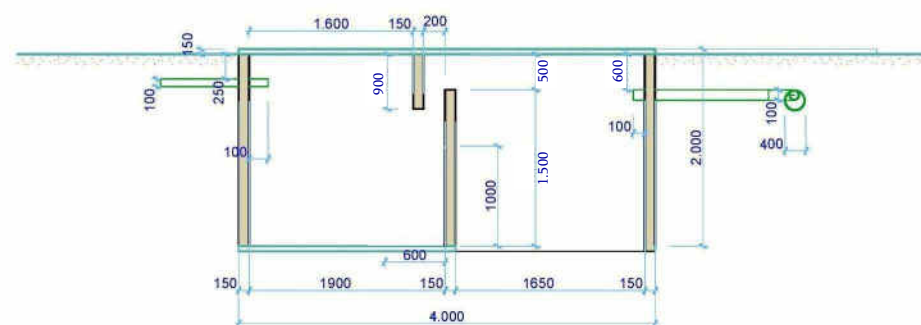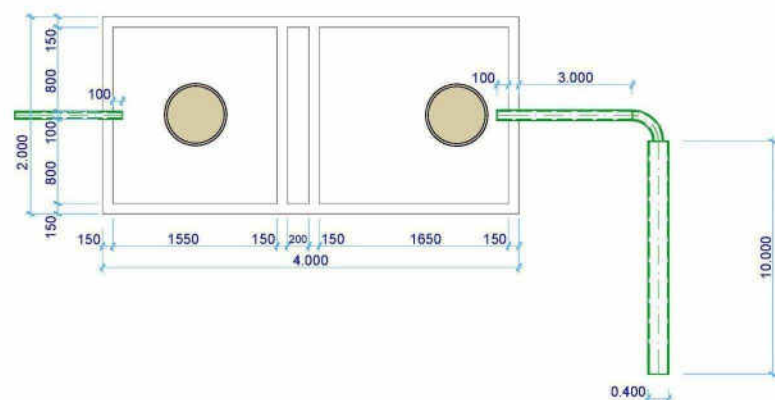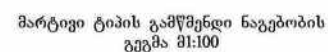

მარტივი ტიპის გამწმენდი ნაგებობის ჭრილი

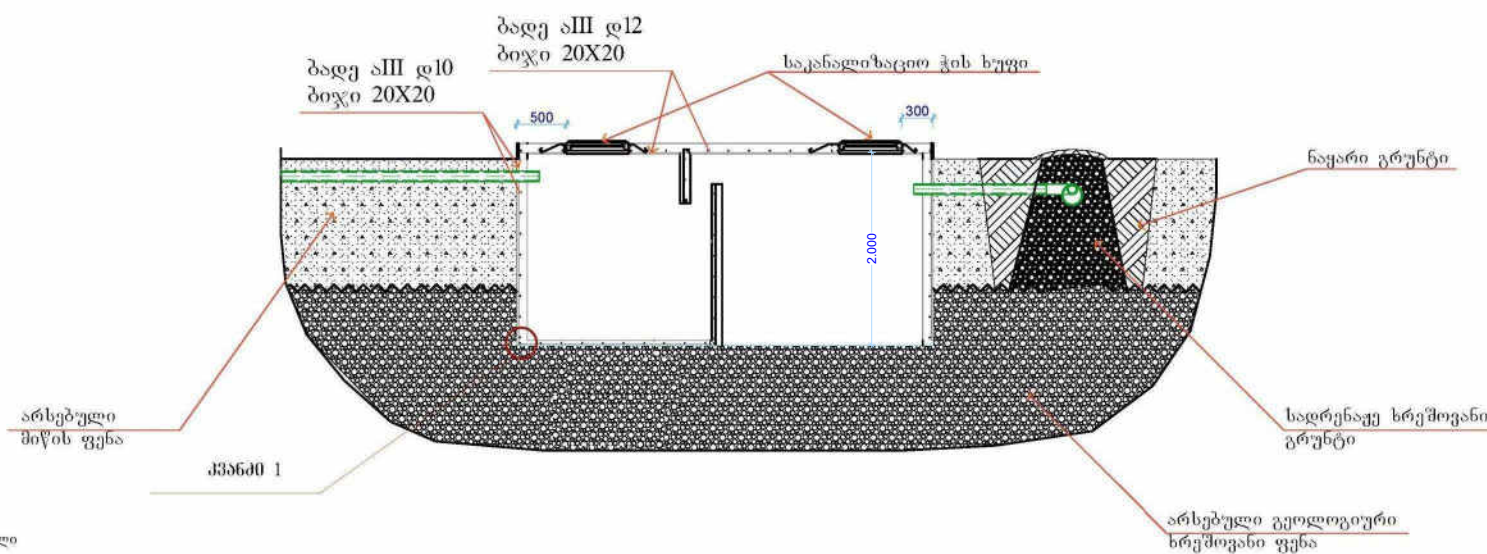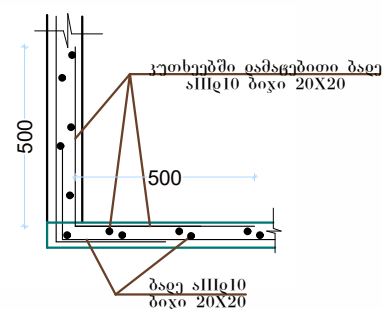

მარტივი ტიპის გაუმჯედი ნაკებობა წარმოადგენს რკინაბეტონის ორგანოვლებიან ობიექსს, რომლის პირველი განყოფილების ძირი მხოლოდთურთ გერკინასა, ხოლო მეორე განყოფილების ძირი წარმოადგენს სივრცული ნიშნავის ფუძას. პირველ განყოფილებაში სტეჟა ფეკალური მასის პირველიად გაუმჯედი რისა შესეჟედი გაუმჯედი წყალი გადადის მეორე განყოფილებაში, სადაცაჟ წყალი წყალი ოფრენება გერკინში, ხოლო წარმოიქმნება ორმოდეჟ ეჟერ საწარეს გაფანტება გერკინში და 40038 ნახერჟეტიანი მდელი გადადის ხაჟეკალიფად მოჟეობილ საფრენაჟე არხში და იქიდან ოფრენება გერკინში.