


ფერიფორიის გენ გეგმა


ნათევი ხაზი

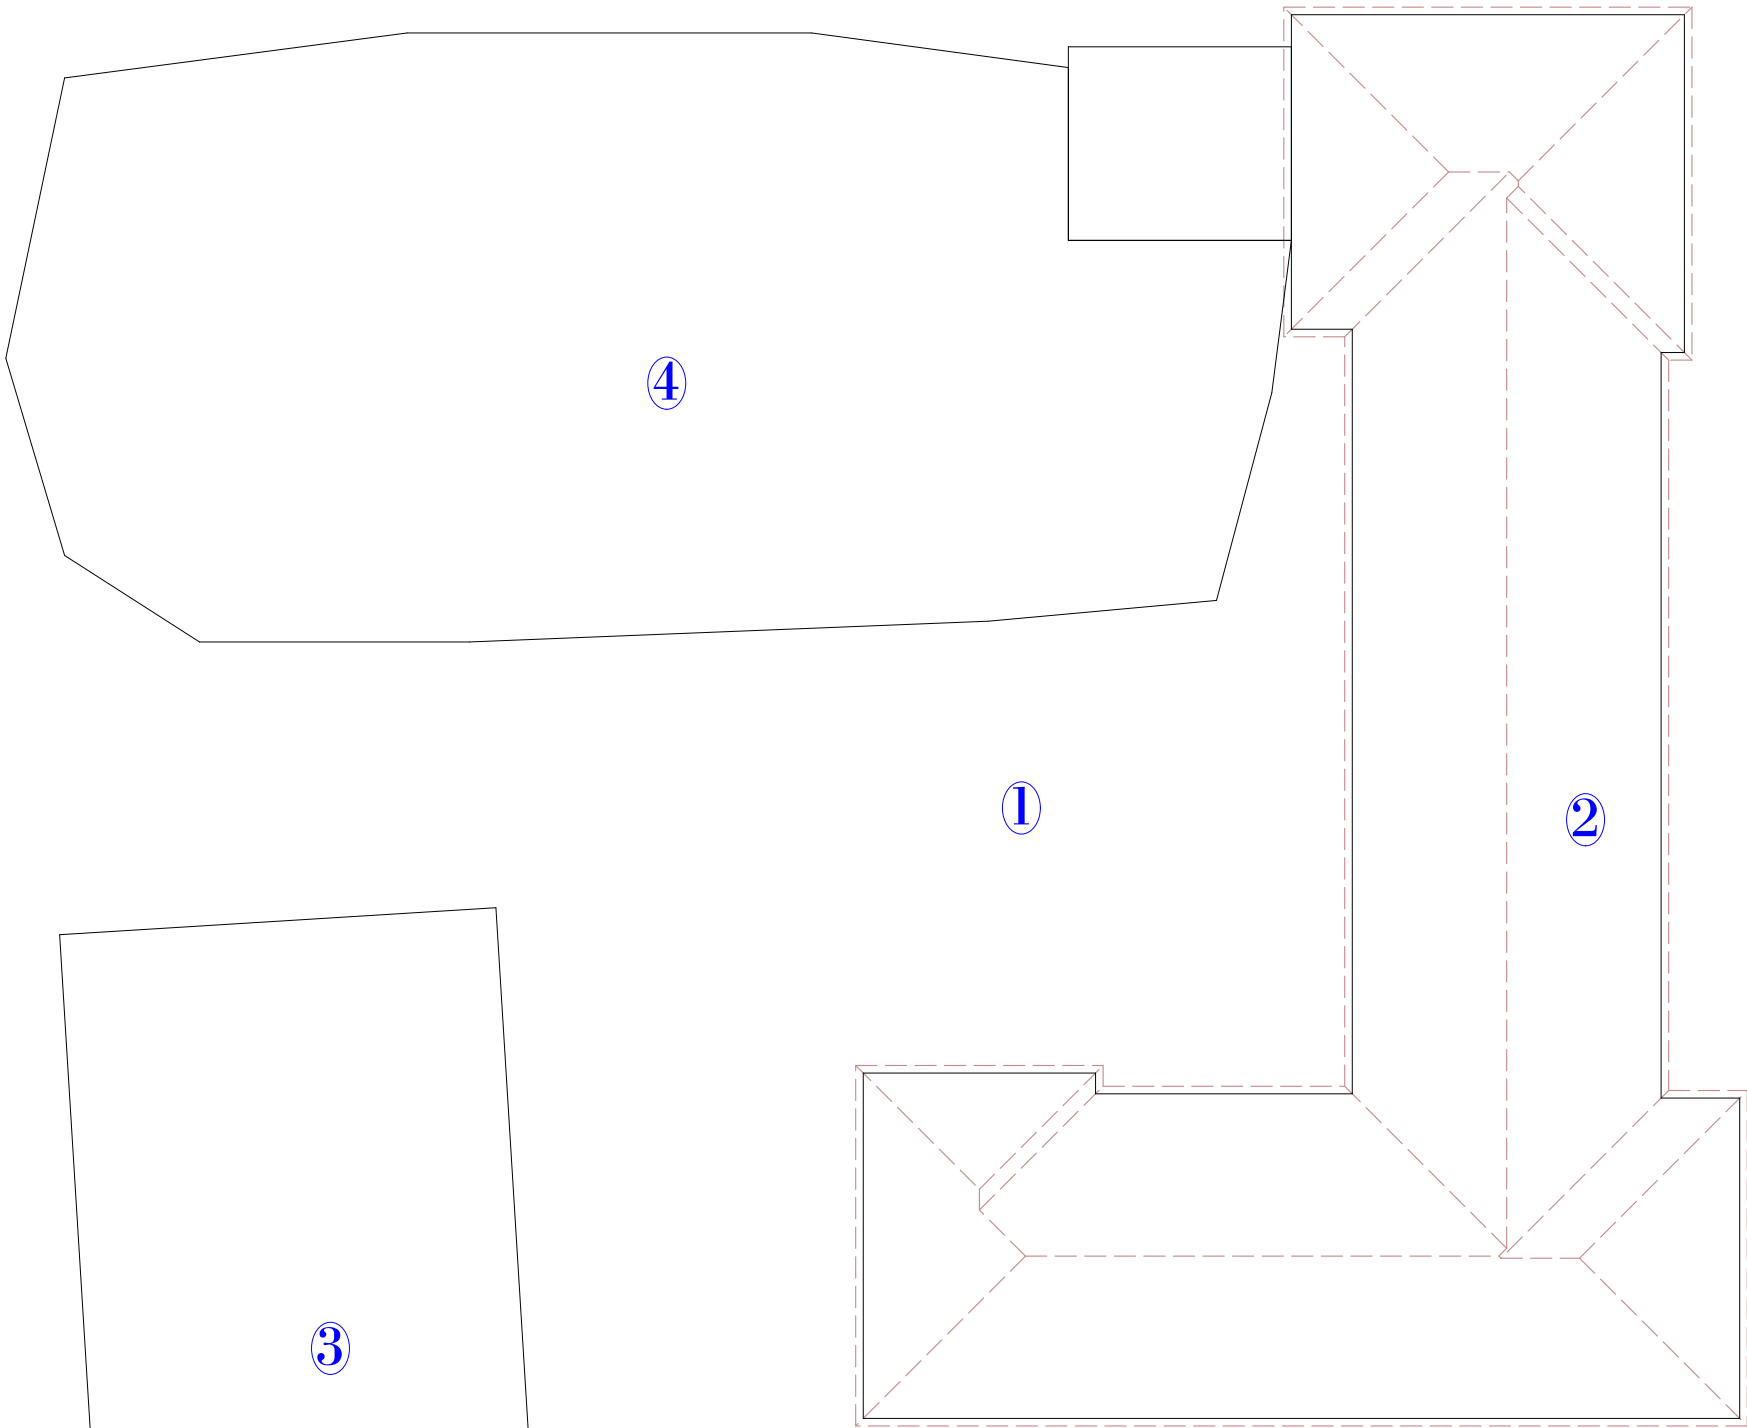

პირობითი აღნიშვნა:
1. სუფსის საჯარო სკოლის ეზო ს/კ 27.15.52.007
2. სუფსის საჯარო სკოლის მთავარი შენობა
3. მოედანი
4. შესავსები ჭაობი

დამკვეთი:		
დანახუთის მუნიციპალიტეტის მერია		
ფურცლის დასახელება		
ფერიფორიის გენ გეგმა		
სტადია:		მ.პ.
ფურცელი:	ფურცლები:	წელი
1	4	2019
პირობითი აღნიშვნა		
მასშტაბი: 1:250		

სუფსის სკოდის შემკვრედი
ნკ/ბეწონის სარწყედის გეგმა

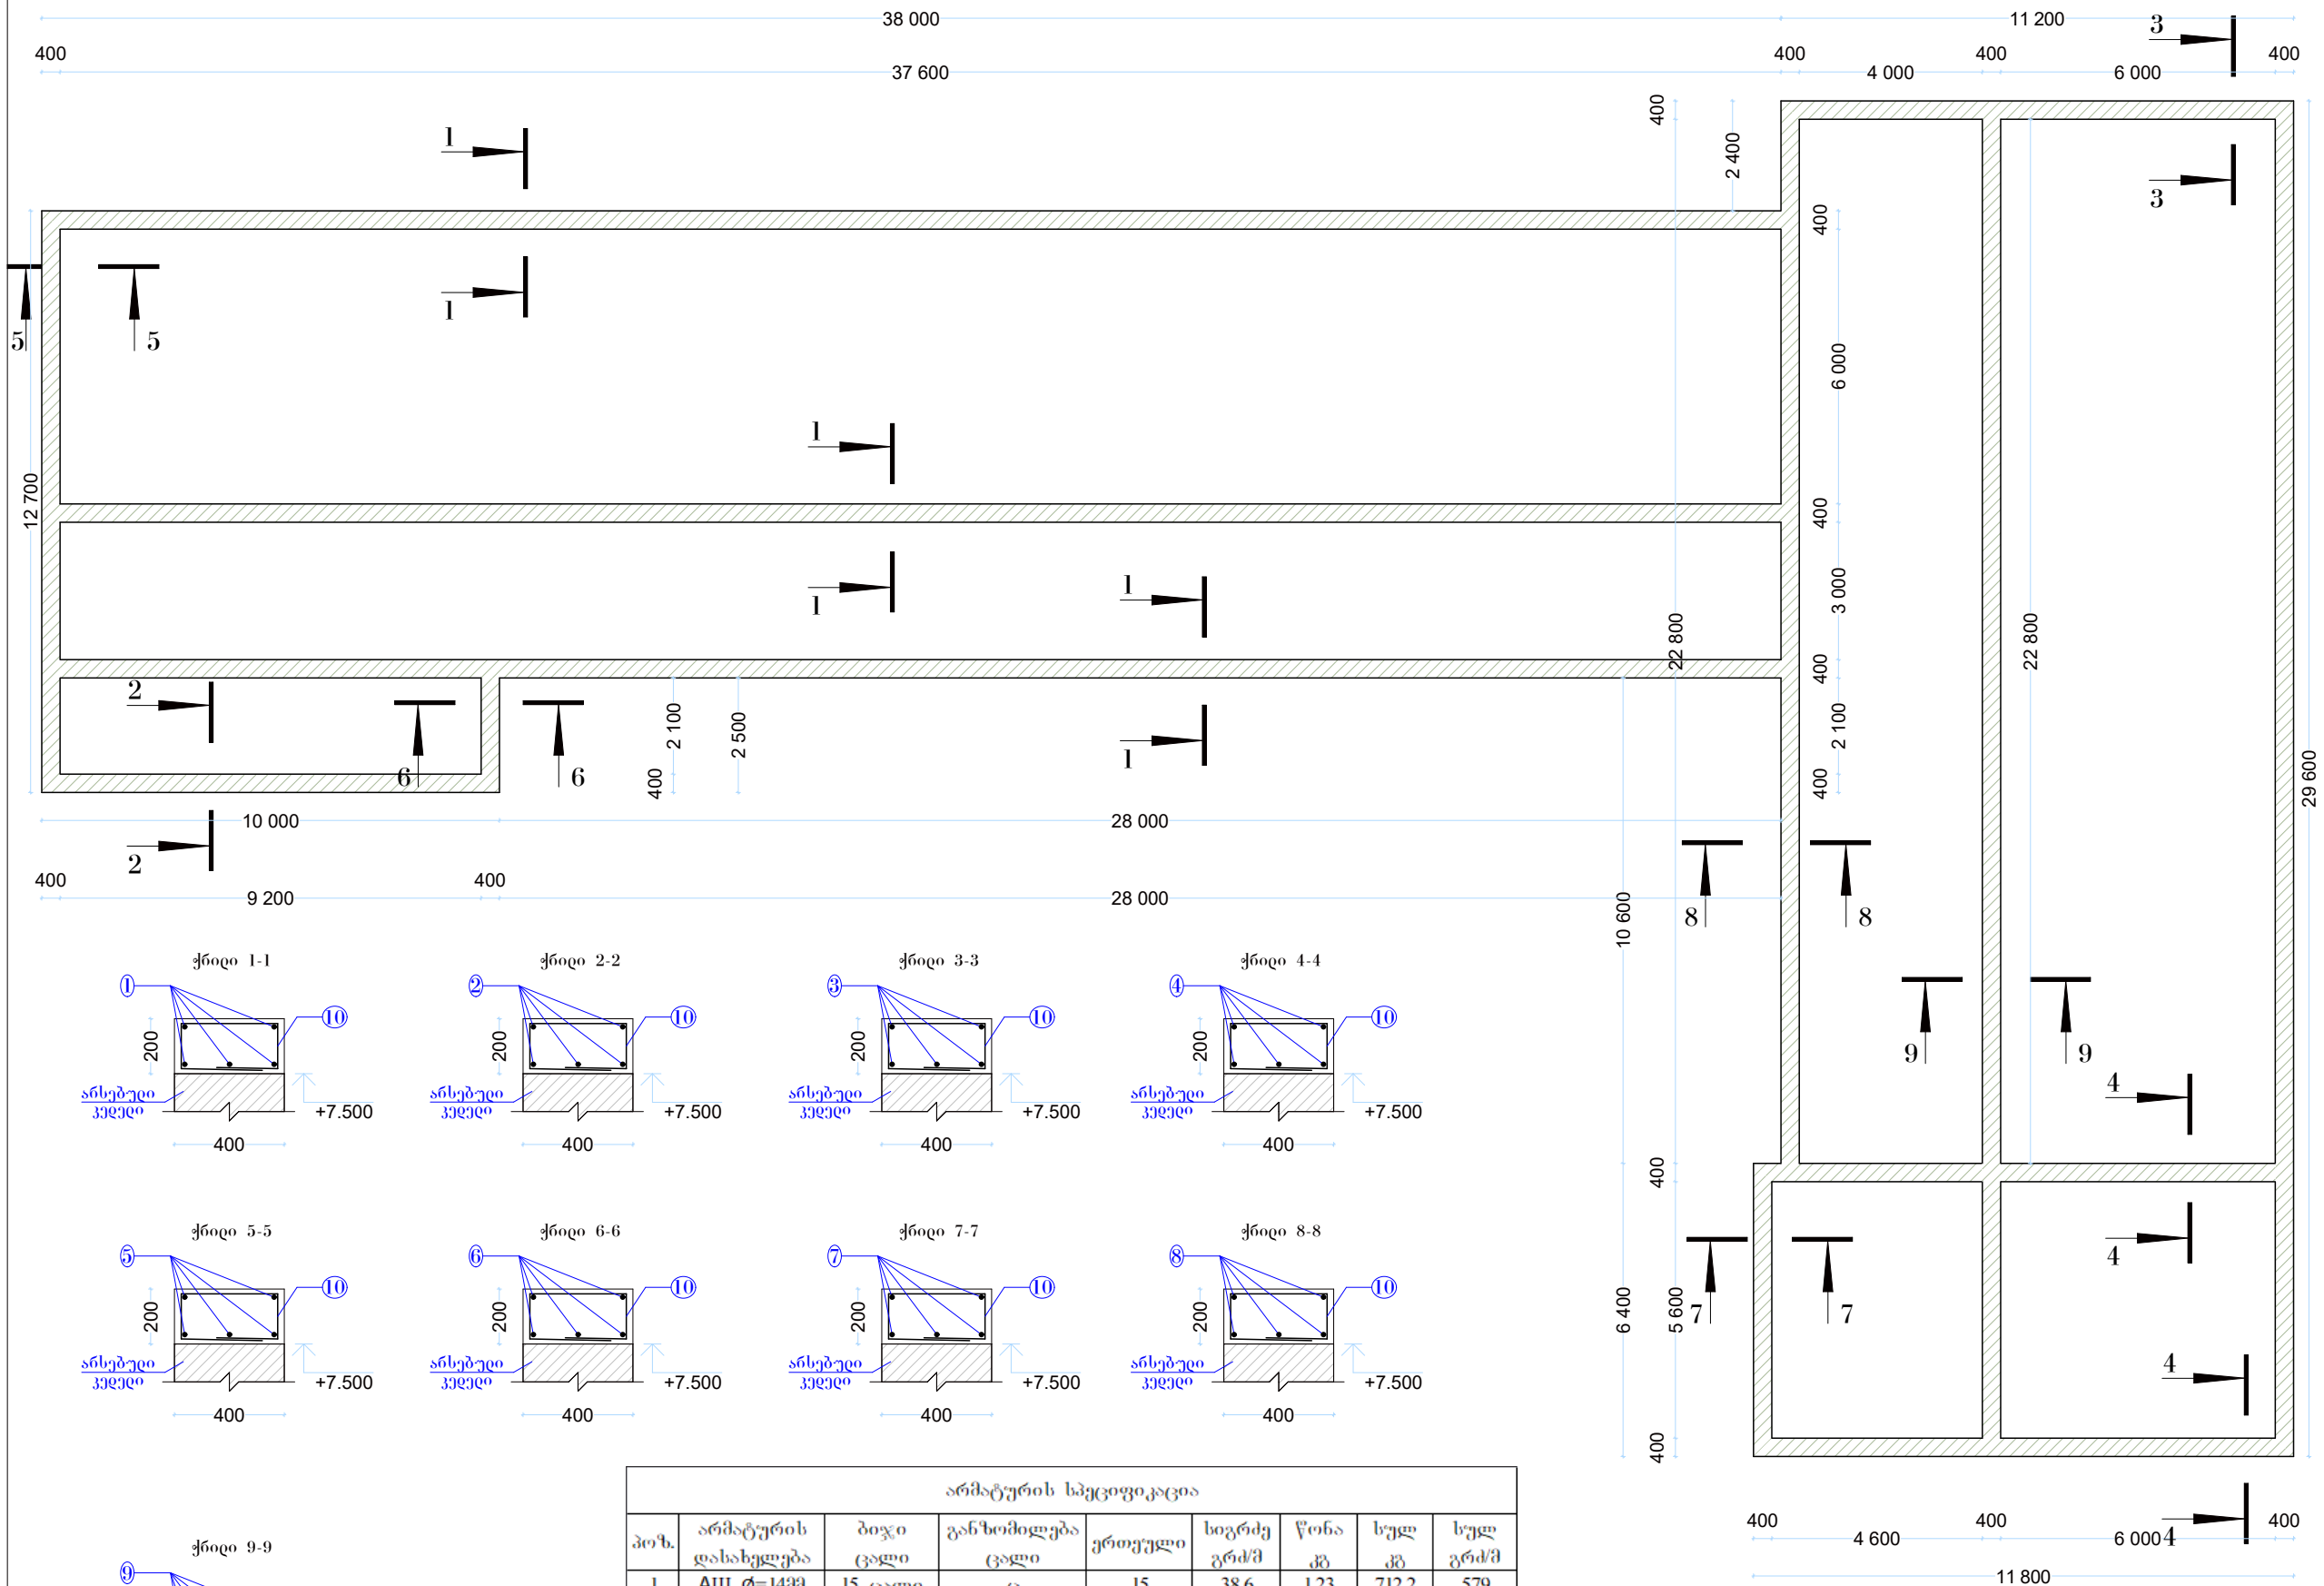

არმატურის სპეციფიკაცია								
პოზ.	არმატურის დასახელება	ბიჯი (ცალი)	განზომილება (ცალი)	ერთეული	სიგრძე გრძ/მ	წონა კგ	სულ კგ	სულ გრძ/მ
1	AIII Ø=1433	15 ცალი	3	15	38,6	1,23	712,2	579
2	AIII Ø=1433	5 ცალი	3	5	10,6	1,23	65,2	53
3	AIII Ø=1433	5 ცალი	3	5	11,8	1,23	72,6	59
4	AIII Ø=1433	10 ცალი	3	10	12,4	1,23	152,5	124
5	AIII Ø=1433	5 ცალი	3	5	13,3	1,23	81,8	66,5
6	AIII Ø=1433	5 ცალი	3	5	3,5	1,23	21,5	17,5
7	AIII Ø=1433	5 ცალი	3	5	7	1,23	43,1	35
8	AIII Ø=1433	5 ცალი	3	5	23,8	1,23	146,4	119
9	AIII Ø=1433	10 ცალი	3	10	30,2	1,23	371,5	302
10	AI Ø=833	20 სმ	3	1314	1,5	0,4	788,4	1971

დაშვებით:

დანახუთის მუნიციპალიტეტის მერია

ფურცლის დახატულობა

სუფსის სკოლის შემკვრელი
რკ/ბეჭდონის ხანგრძლივების გეგმა

სტადია:	მ.პ.
---------	------

9.3.

ფურცელი:	ფურცლები:	წელი
----------	-----------	------

2


4

2019

პირსობითი აღნიშვნა

მსმელთა: 1:150 1:25

სუფსის სკოლის სახეიარვის გეგმა

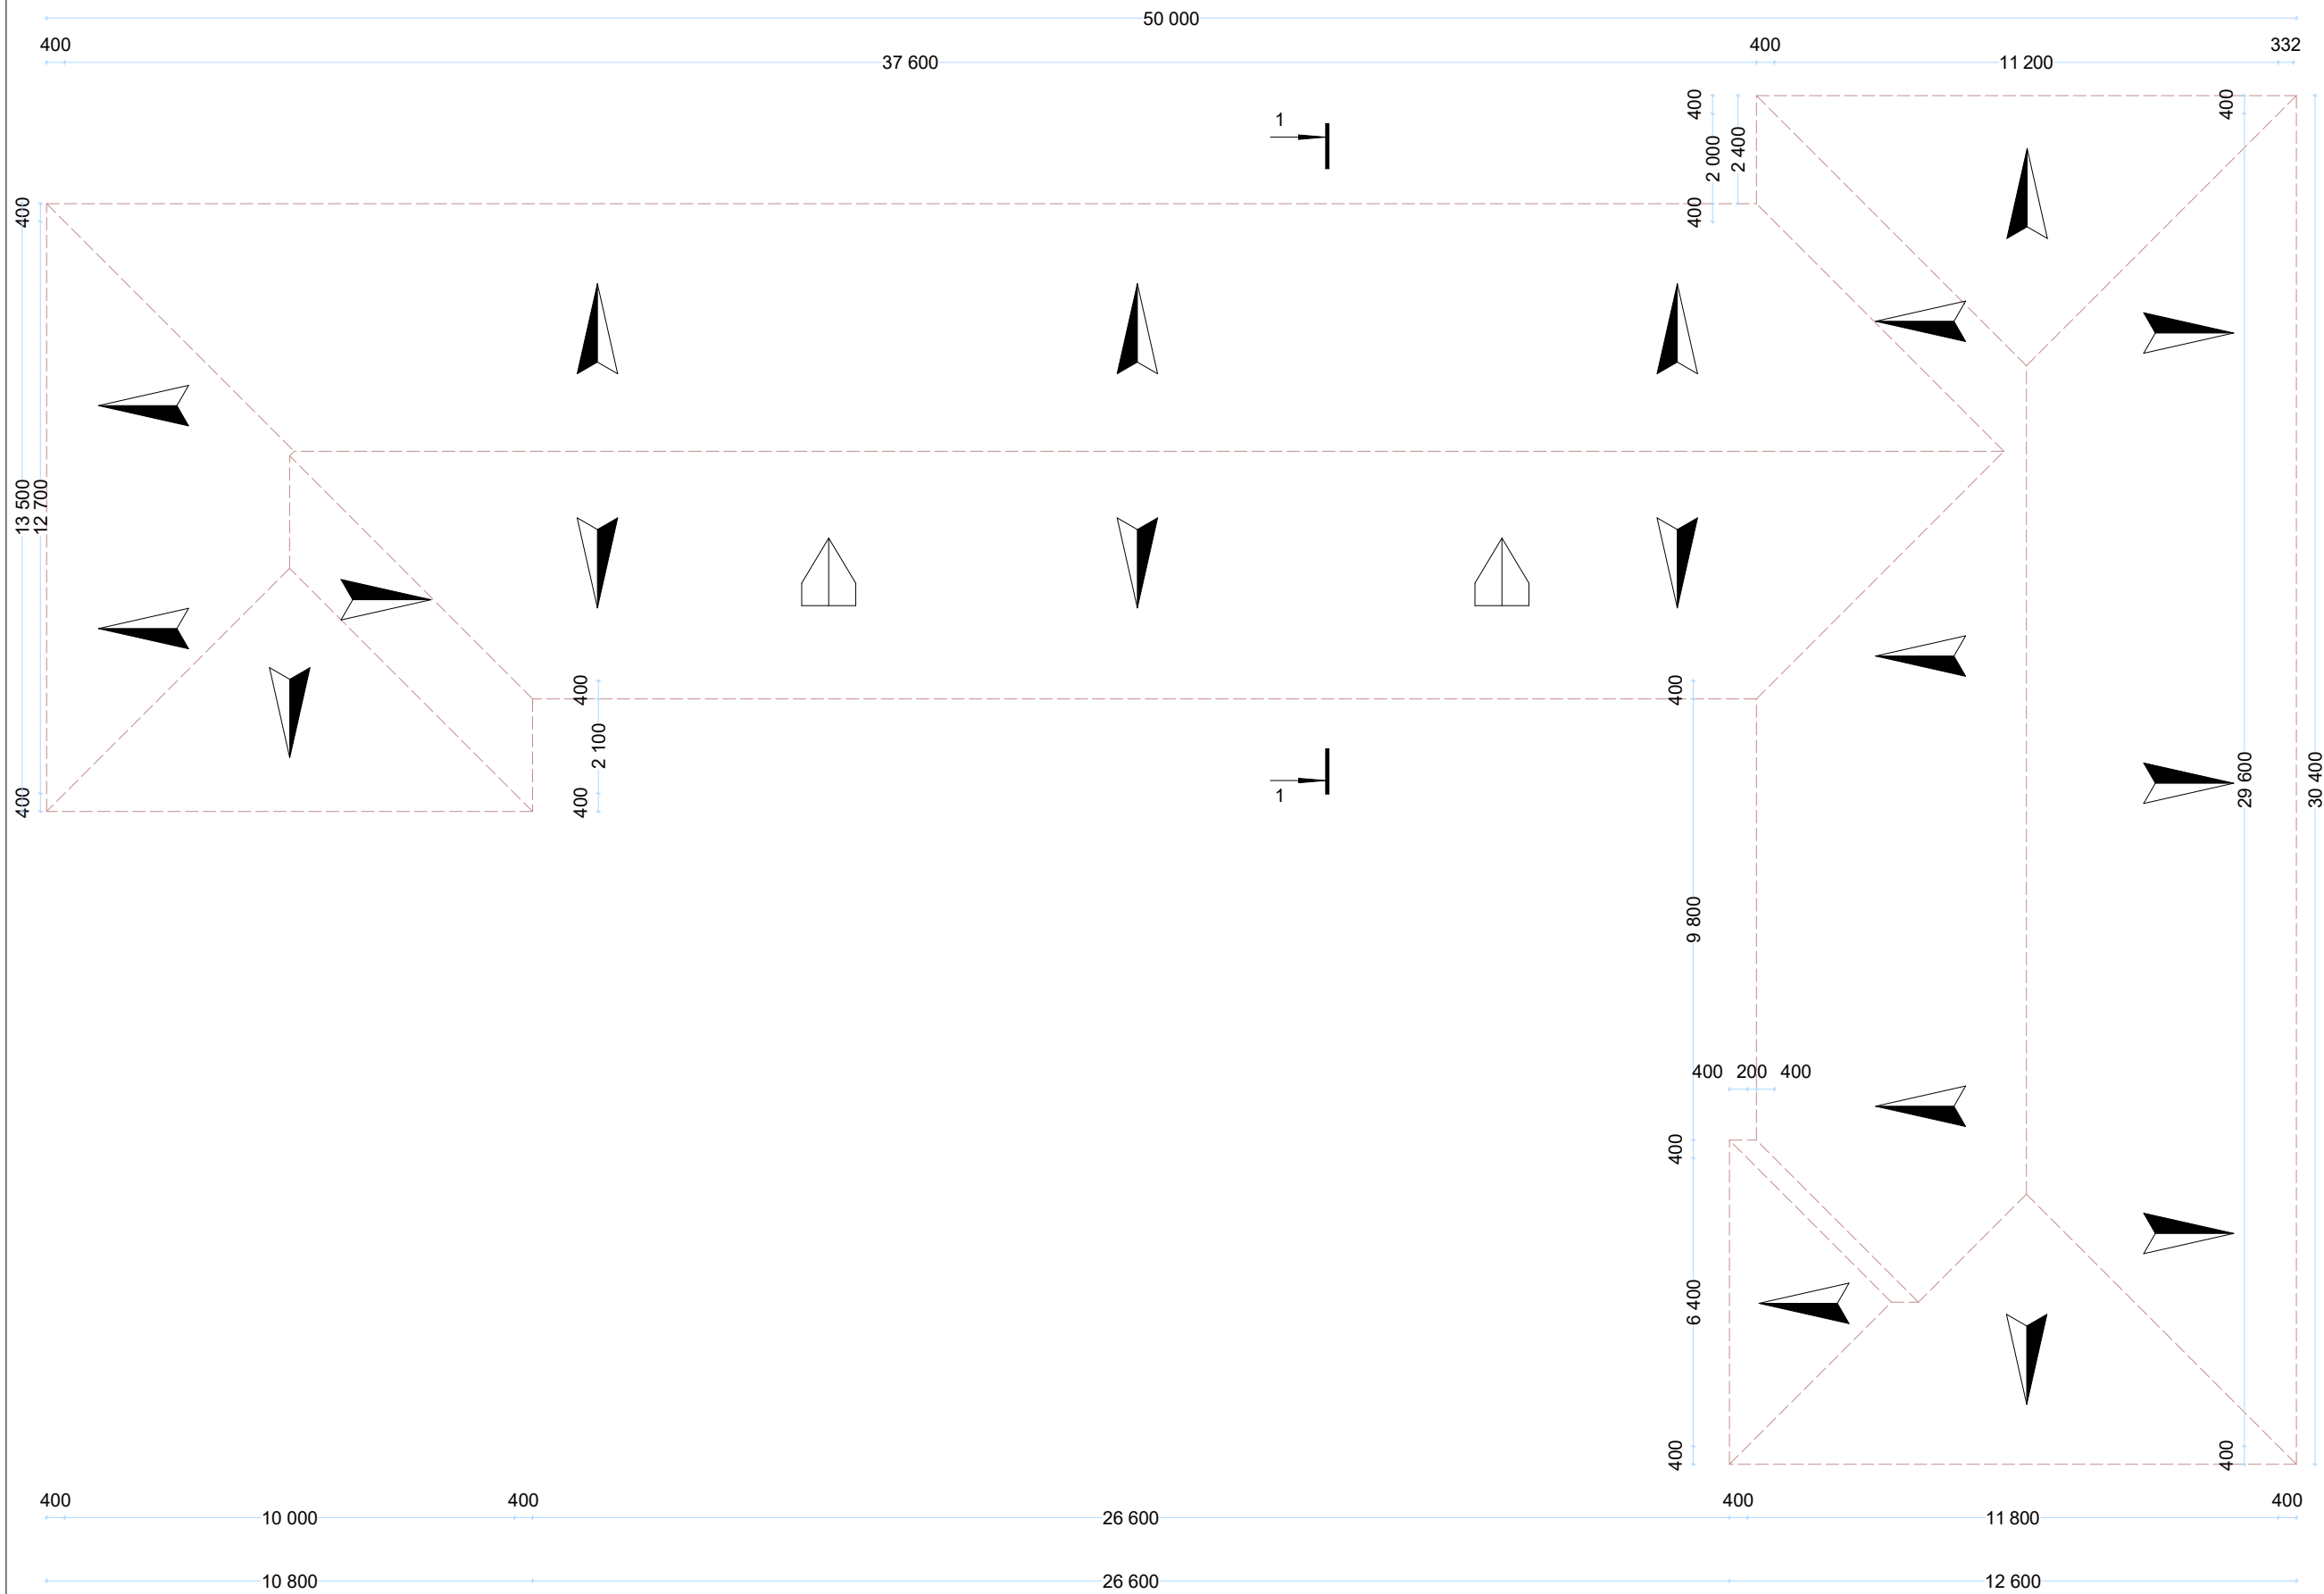

დაბკვეთი:

დანახუთის მუნიციპალიტეტის მერია

ფურცლის დახატელობა

სუფსის სკოლის სახეურავის გეგმა

ხედავთ:

8.3.

സൂചന:

ფურცლები:

Figure








3

4

2019

პირაობითი აღნიშვნა

მსმცობი: 1:150

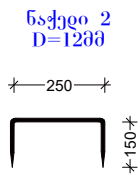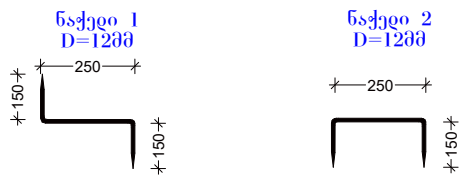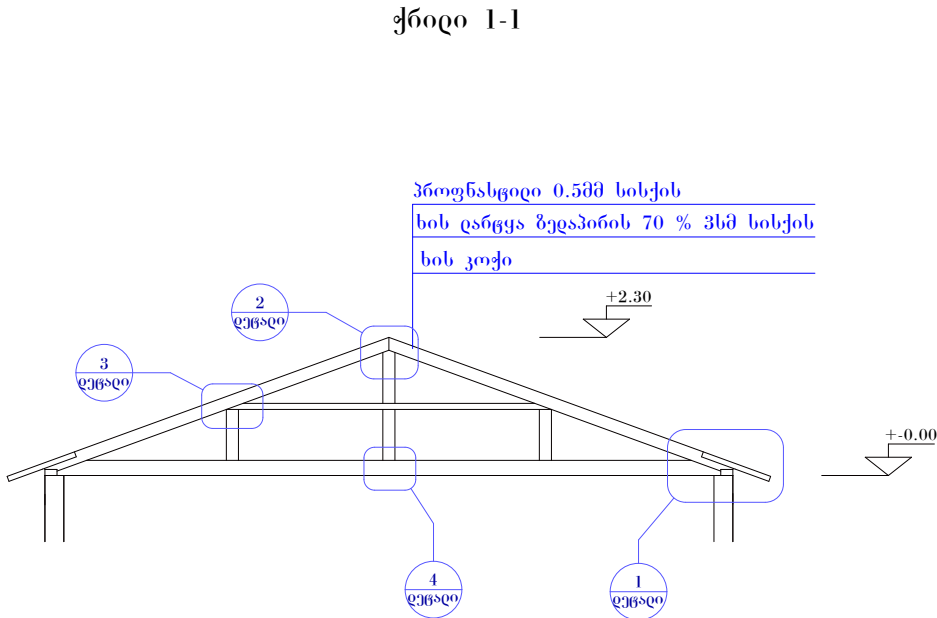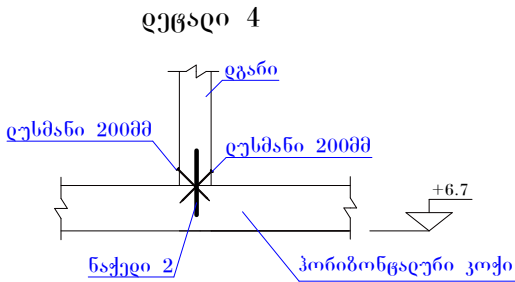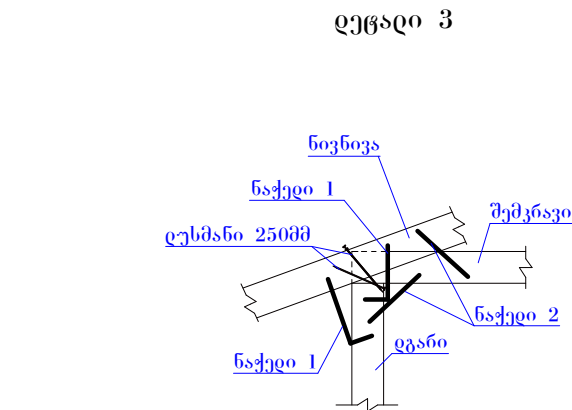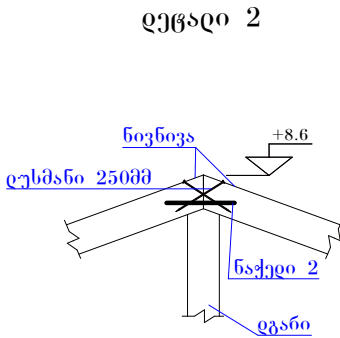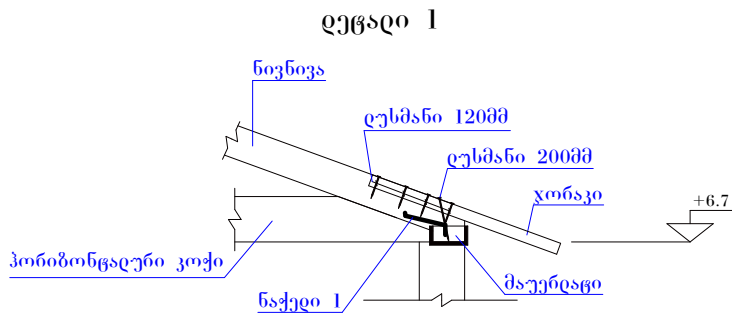

შენიშვნა:

ნივნივა	7X14 სმ
მაუერდაფი	7X14 სმ
დგანი	7X14 სმ
კოჭი	7X14 სმ
შემკრავი	7X14 სმ
ჯონაკი	7X10 სმ
შეფიცვრა	3 სმ
პონიბონდადური კოჭი	20X20 სმ

დამკვეთი:

დანახუთის მუნიციპალიტეტის მერია

ფურცლის დასახელება

სახუნავის ჭრიდები და დეზადები

სტადია:	მ.პ.
ფურცელი:	წელი
4	2019

პირობითი აღნიშვნა

მასშტაბი: 1:100