
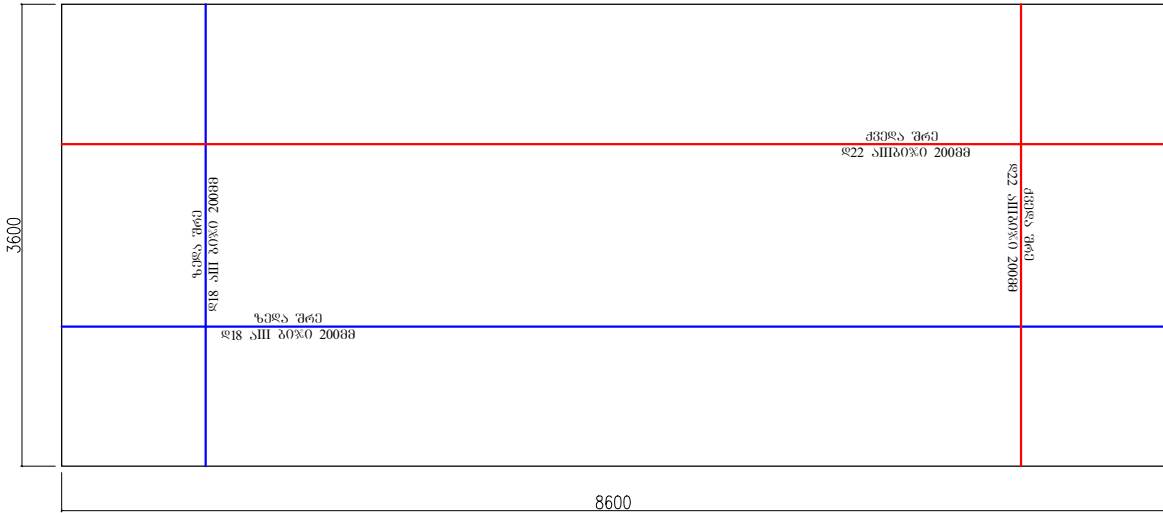
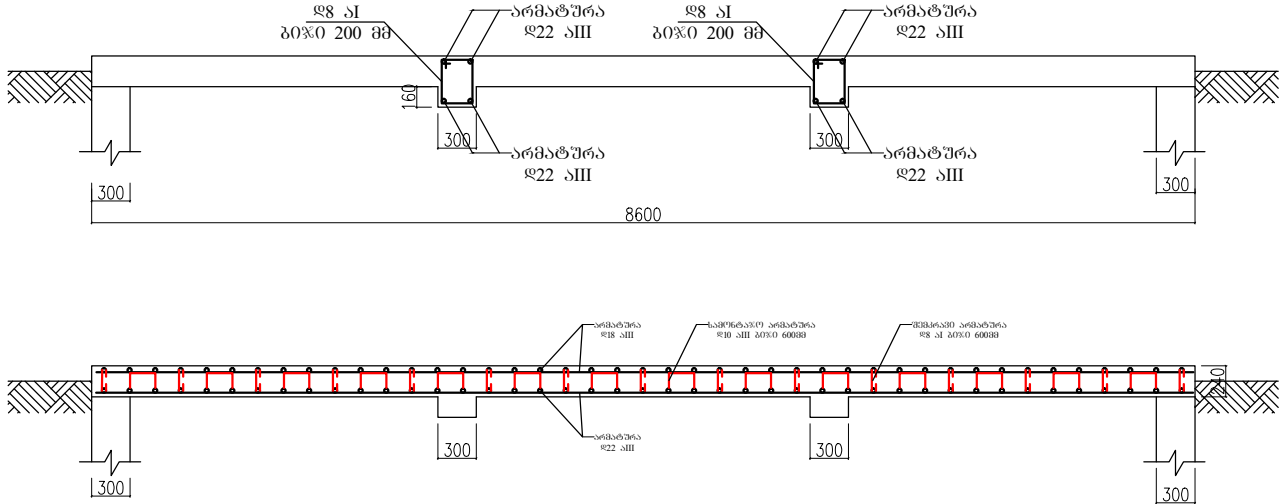
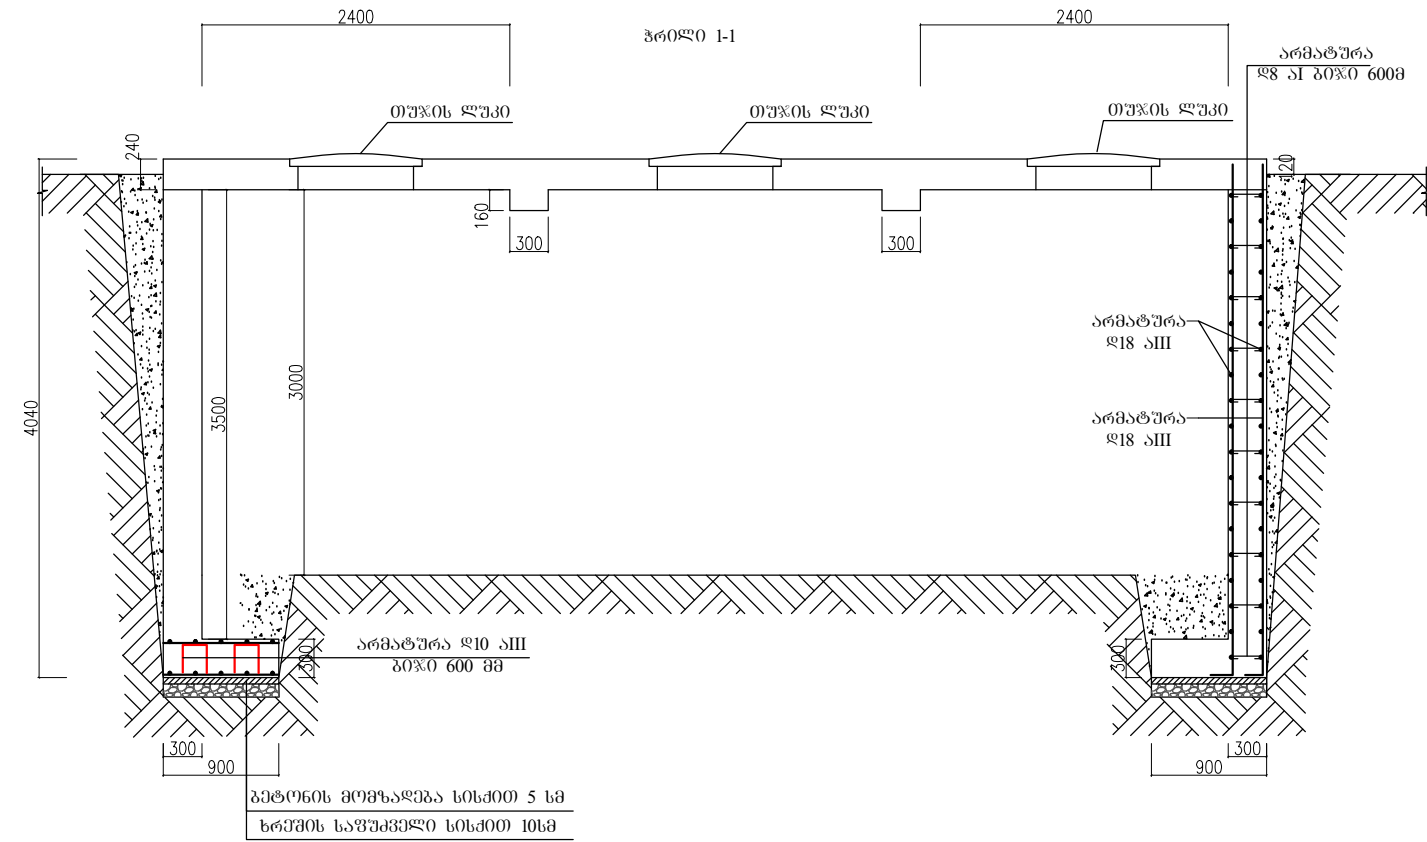


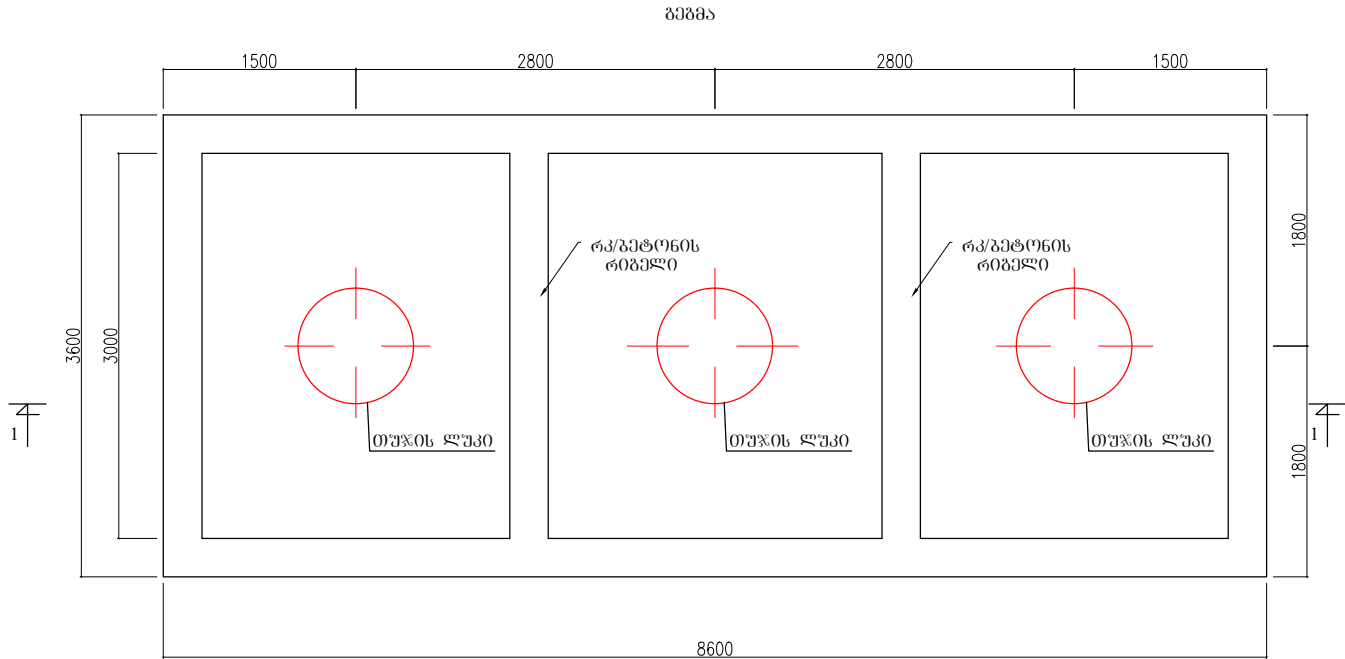

შენიშვნა: სალექარის საპირკველის ფილაში განთავსდეს არმატურის გაღვი 2 შრე 18 აIII. კედლის არმირება განხორციელდეს 18 აIII გამოყენებით. შემაჯავ არმატურებალ გამოყენებულია 18 აI. გალახურვის ფილაში არმატურები განხორციელდეს სქემატური ნახაზის მიხედვით. ძველა შრის არმირება 22 აIII ხოლო ზედა შრეში განთავსდეს არმატურა 18 აIII. საშინალოდ გამოყენებულია არმატურა 10 აI.

არქიტექტორი	ა. გაღვლია		ობიექტის დასახელება	დამკვეთი: დ. ბათუმის მერიია
მტ.ინჟინერი	ლ. კვიკინია		ამრეპორტის გზატკეცილი №238	პროექტირება: შ.პ.ს. „ბოზი 2005“ ს/პ 244685131
დირექტორი	ს. დოღბია		სეპტიკური სალქარის (შამბო) მოწყობა	დ. ხოზი, პერიას დ. №7