


გენერალური გეგმა

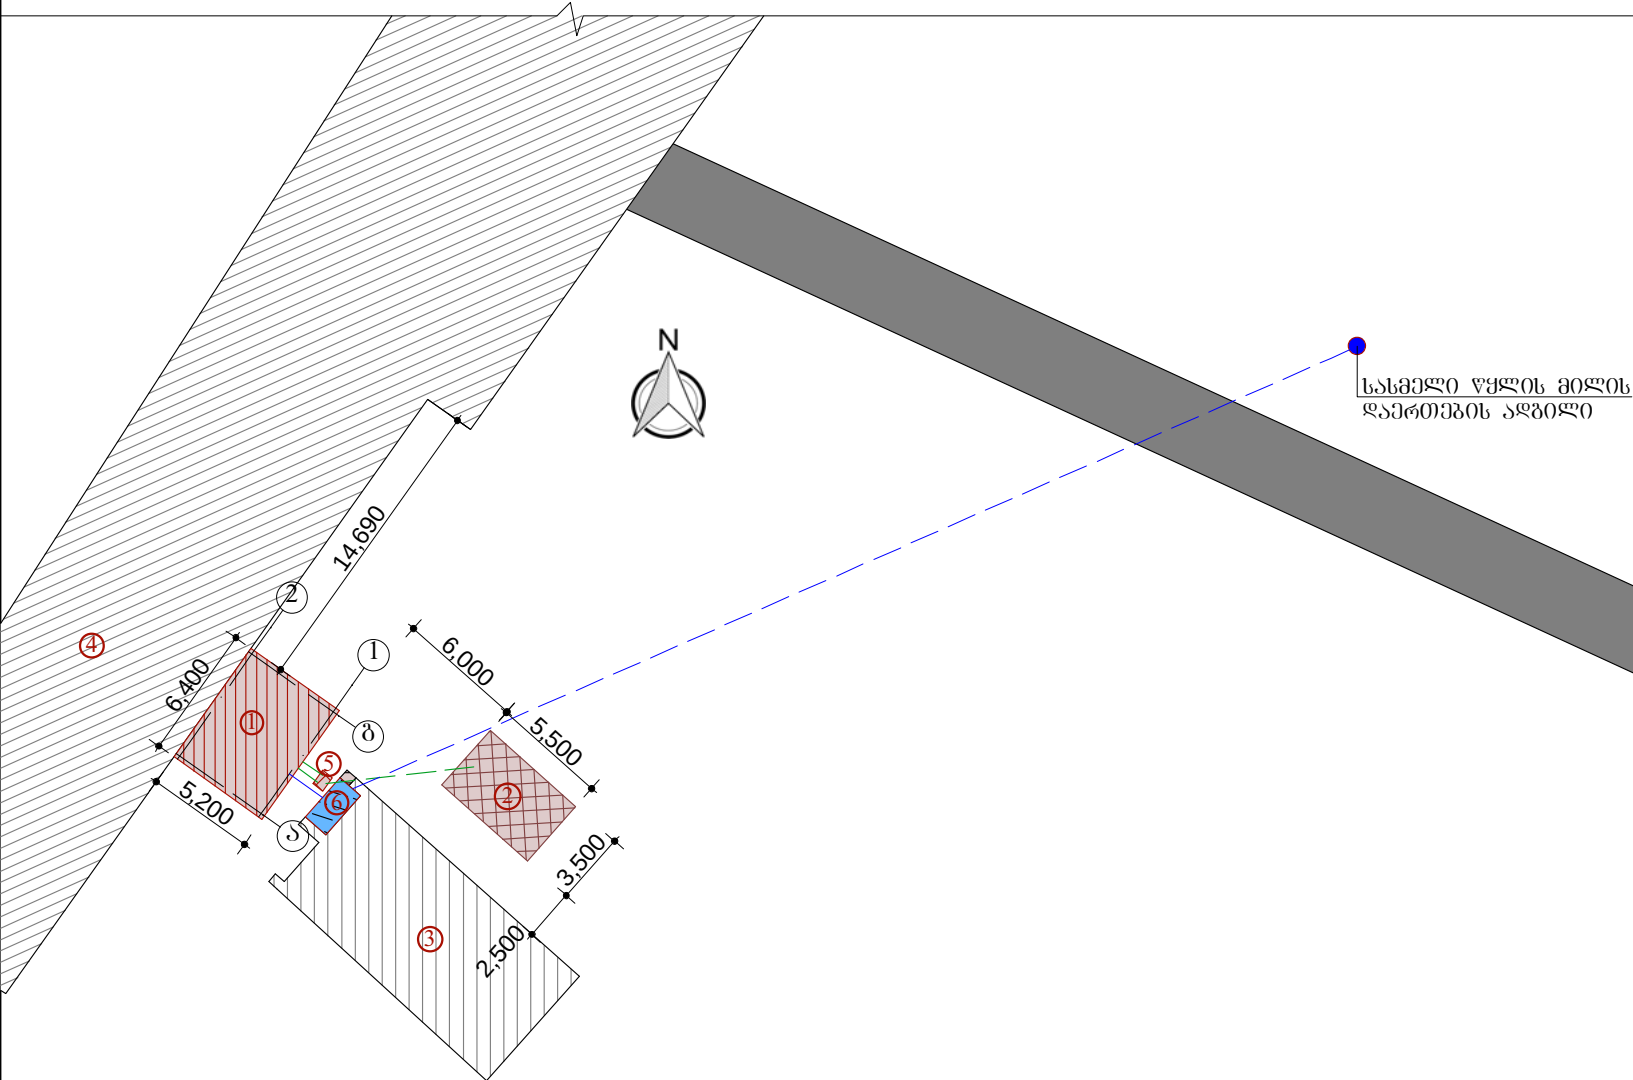

ფორმატი A-4	შვარში 2019 წელი		
	დაკვეთა №106		
ემსალიკაცია:			
1. საპროექტო სან. კვანძი 2. საპროექტო სანკტიკი 3. არსებული შენობა-ნაგებობა 4. სკოლის შენობა 5. სათვალთვალ გზის ნაწილი 6. წყლის რეზერვუარის და ტუბოგზის მოწყობის ადგილი			
პირობითი აღნიშვნები			
— — — — — სასმელი წყლის მილი ღ-25 მმ — — — — — კანალიზაციის მილი ღ-100 მმ			
შენიშვნები			
1. ნახაზზე ზომები მოცემულია მილიმეტრებში 2. ნახაზზე არქიტექტურული ნიშნულები მოცემულია მეტრებში 3. ნახაზის ყველა შემადგენელი ნაწილი უნდა შეთანხმდეს პროექტის ავტორთან.			
დამკვეთი:	შვარშის მუნიციპალიტეტის მერია		
მისამართი:			
პროექტის სახელწოდება			
სოფელ ენისლის საჯარო სკოლაში სკოლის შენობის მოწყობის პროექტი			
DEX DESIGN STUDIO შ.პ.ს. „დექსი“ „L.T.D. DEX“			
მის:	მ. შვარში; ჩოლოყაშვილის №2		
ტელ:	+995 555 662 664; +995 577 655 867.		
ელ. ფოსტა:	dex_company@yahoo.com		
თანამდებობა	გვარი	ხელმოწერა	
დირექტორი	მ. ბაგვაშვილი		
პრ. ავტორი	ი. ბრძენიშვილი		
სტადია	მასშტაბი	ფურცელი	ფურცლები
პროექტი	1:500	1	16