


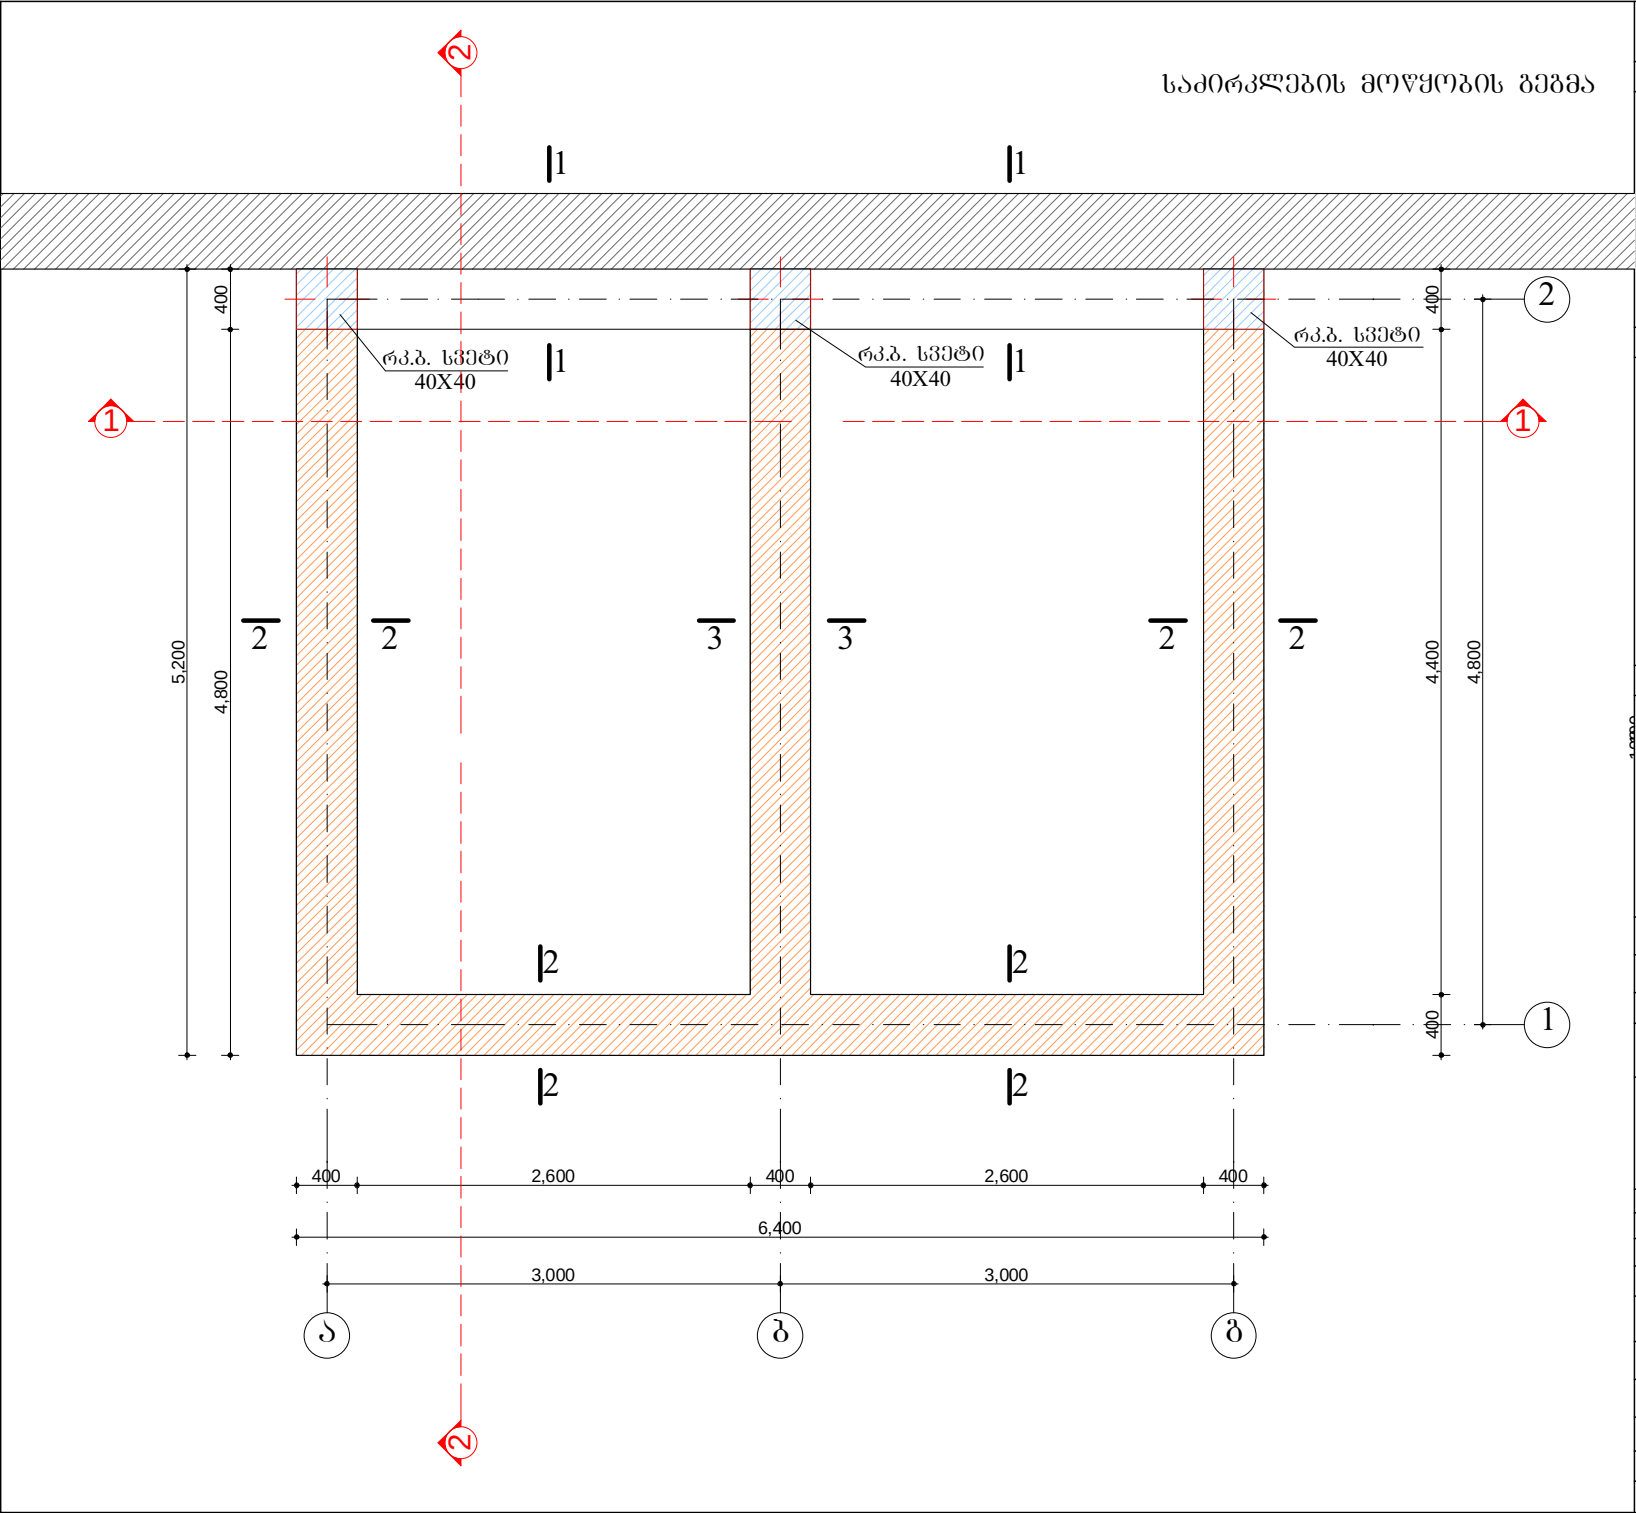

ფორმატი A-4	შვარელი 2019 წელი		
	დაკვეთა №106		
ემსპლიკაცია:			
პირობითი აღნიშვნები			
შენიშვნები			
1. ნახაზზე ზომები მოცემულია მილიმეტრებში 2. ნახაზზე არქიტექტურული ნიშნულები მოცემულია მეტრებში 3. ნახაზის ყველა შესაძლო ცვლილება უნდა შეთანხმდეს პროექტის ავტორთან. 4. ჭრილი 1-1 და 2-2 იხილეთ ფ-5 და ფ-6			
დამკვეთი:	შვარელის მუნიციპალიტეტის მერია		
მისამართი:			
პროექტის სახელწოდება			
სოფელ ენისლის საჯარო სკოლაში სველი წარბილები მოწყობის პროექტი			
DEX DESIGN STUDIO შ.პ.ს. „დექსი“ „L.T.D. DEX“			
მის:	მ. შვარელი; ჩოლოყაშვილის №2		
ტელ:	+995 555 662 664; +995 577 655 867.		
ელ. ფოსტა:	dex_company@yahoo.com		
თანამდებობა	გვარი	ხელმოწერა	
დირექტორი	მ. ბაგვალიაშვილი		
პრ. ავტორი	ი. ბრეღელიშვილი		
საპირფარეშის მოწყობის გეგმა			
სტადია	მასშტაბი	ფურცელი	ფურცლები
პროექტი	1:50	2	16