II სართულის გეგმა

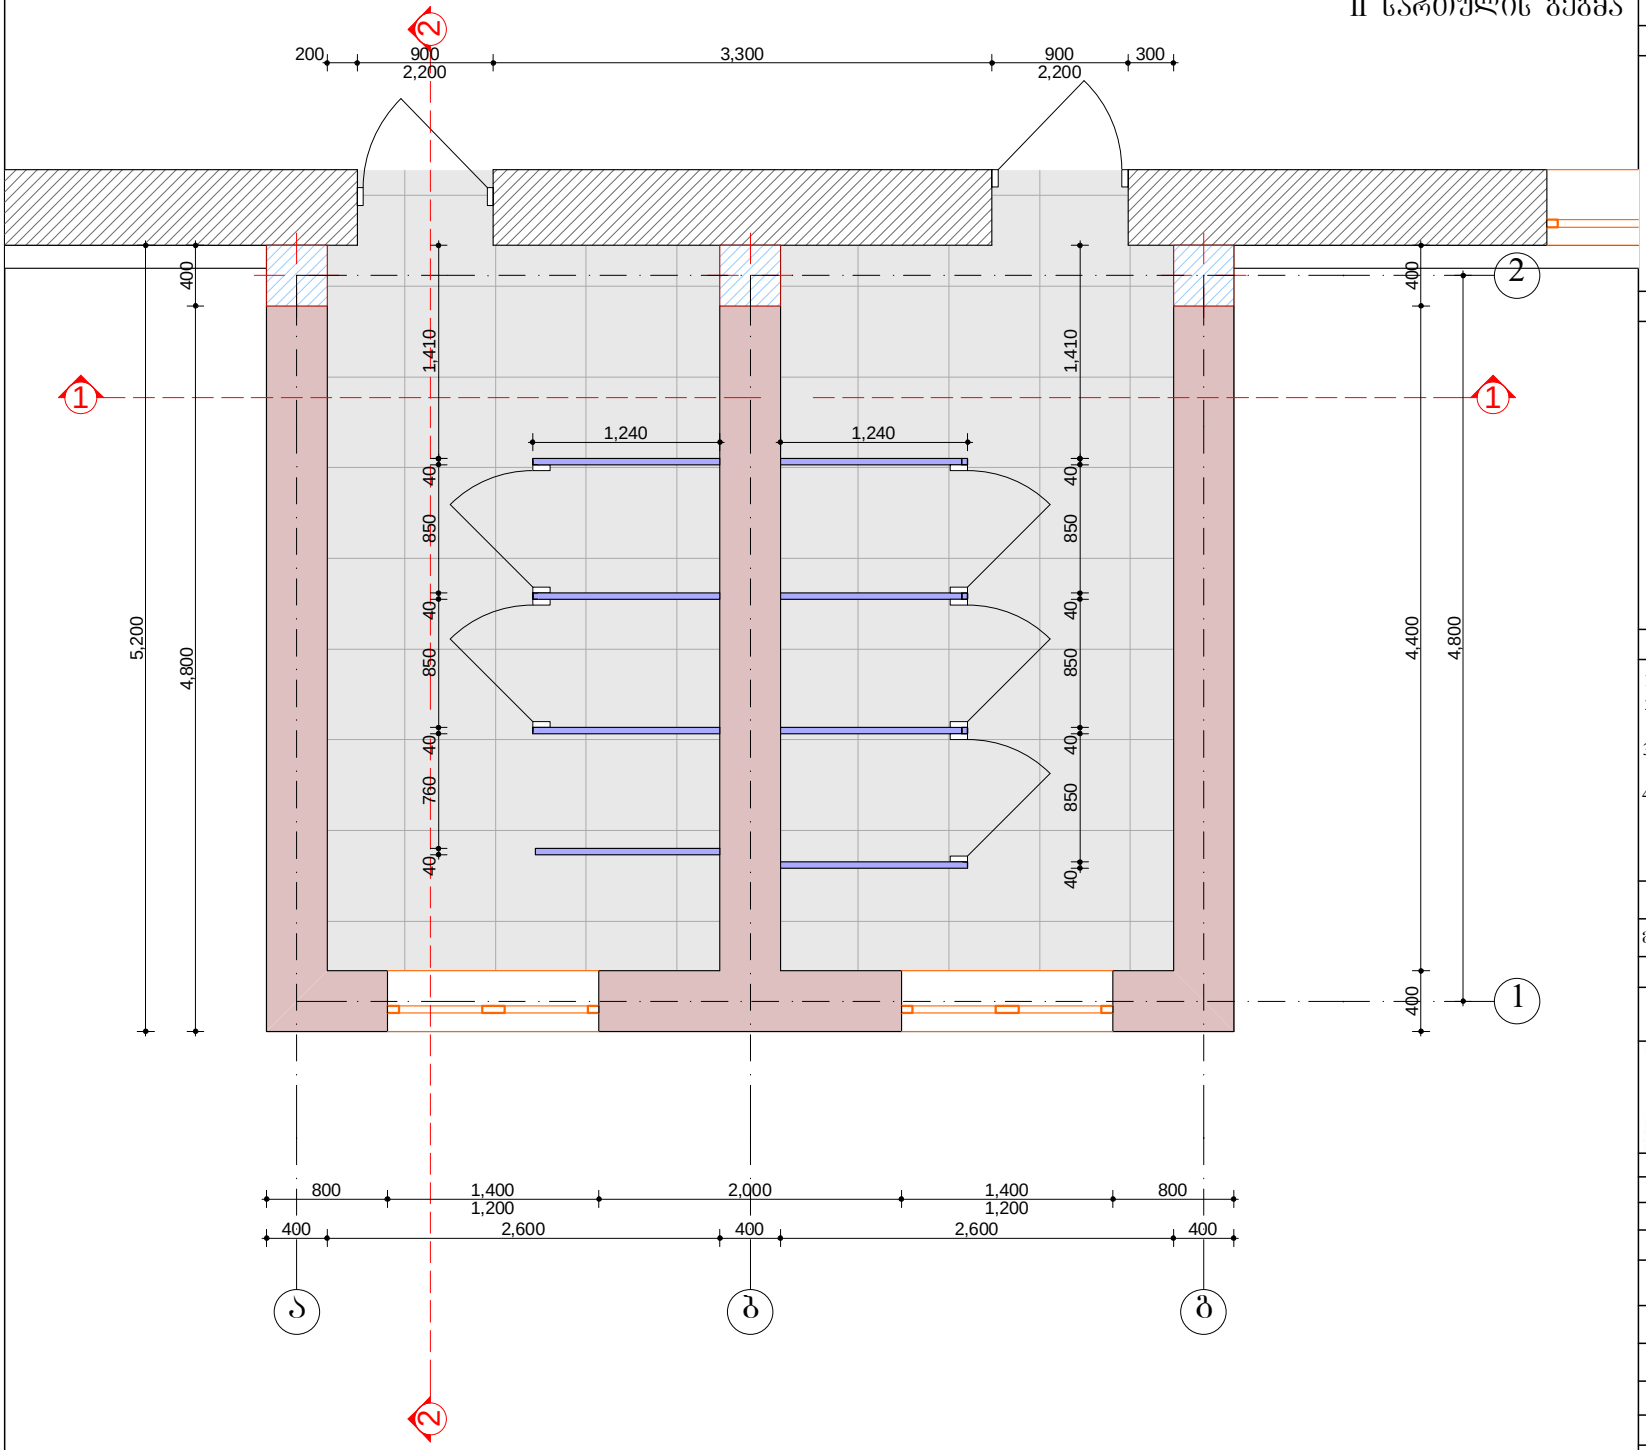

ფორმატი A-4	ქვარელი 2019 წელი	
	დაკვეთა №106	

ექსპლიკაცია:

პირობითი აღნიშვნები

შენიშვნები

1. ნახაზზე ზომები მოცემულია მილიმეტრებში
2. ნახაზზე არქიტექტურული ნიშნულები მოცემულია მეტრებში
3. ნახაზის ყველა შესაძლო ცვლილება უნდა შეთანხმდეს პროექტის ავტორთან.
4. ჭრილი 1-1 და 2-2 იხილეთ ფ-5 და ფ-6

დამკვეთი:	ქვარლის მუნიციპალიტეტის მერია
მისამართი:	

პროექტის სახელწოდება

სოფელ ენისლის საჯარო სკოლაში სველი წერტილების მოწყობის პროექტი

DEX DESIGN STUDIO

შ.პ.ს. „დექსი“

„L.T.D. DEX“

მის:	ქ. ქვარელი; ნოლოფაშვილის №2
ტელ:	+995 555 662 664; +995 577 655 867.
ელ. ფოსტა:	dex_company@yahoo.com

თანამდებობა	გვარი	ხელმოწერა
დირექტორი	მ. ბაჯველაშვილი	
პრ. ავტორი	ი. ბრძელიშვილი	

II სართულის გეგმა

სტადია	მასშტაბი	ფურცელი	ფურცლები
პროექტი	1:50	4	16